

RENVOOI ELEKTRA

- AK afzuigkap
- DR wasdroger
- ER elektrische radiator
- FO fornuis
- KK koelkast
- O/M oven-/magnetron combinatie
- VW vaatwasser
- WM wasmachine
- ↑ aansluitpunt intercom bedraad
- × aansluitpunt licht
- ⊗ centraaldoos met lichtpunt
- ⊕ contactdoos 1-voudig met beschermingscontact
- ⊕ contactdoos 1-voudig met beschermingscontact, waterdicht
- ⊕ contactdoos 2-voudig met beschermingscontact
- ⊕ contactdoos 2-v. met beschermingscontact in 1 ovale inbouwdoos
- ⊕ contactdoos, perilex
- ⊕ intercom
- ⊕ RM rookmelder 230V
- ⊕ schakelaar
- ⊕ serieschakelaar
- ⊕ thermostaatleiding, bedraad
- ⊕ verdeelinrichting
- ⊕ wisselschakelaar

RENVOOI

- bestaande
- nieuw
- - - optionele indeling
- opstelplaats
- WM: wasmachine WD: wasdroger
- W + D: wasmachine en wasdroger gestapeld
- mechanische ventilatieunit met warmte terugwinning
- ↑ warmtepomp
- ASV afleverzet stadsverwarming
- meterkast
- v.v. verdeler vloerverwarming
- verdeler vloerverwarming
- geluidwerende deur
- HWA hemelwaterafvoer
- DV dakvenster
- entree woning
- ⊕ krijtstreep methode (daglicht)

Montage hoogtes

- Schakelaars 1050mm + vloer.
- Wandcontactdozen, TV, Data en Telefoon 300mm + vloer.
- Wandlichtpunten binnen & buiten 1800mm + vloer.
- Keukens volgens keukentekening.
- Badkamer volgens badkamertekening.

Gehele afmontage Busch Jeager Balance SI.
Leidingwerk waar mogelijk inbouw.

ALGEMEEN


- Kleine wijzigingen voorbehouden.
- Aan de maatvoering kunnen geen rechten worden ontleend.
- Maatvoering betreft circa-maten
- Elektra-aansluitpunten, keukenopstelling, ventilatie punten, radiatoren en rookmelders zijn indicatief aangegeven.
- Het is mogelijk dat niet alle symbolen in het renvooi van toepassing zijn op uw woningtype.
- Opstelling installaties zijn indicatief.

POST BREDA
PK76 B.V.

SCHAAL: 1:50

DATUM: 17.01.2025

VERKOOPTEKENING
TYPE N28 (bnr. N.5.08)

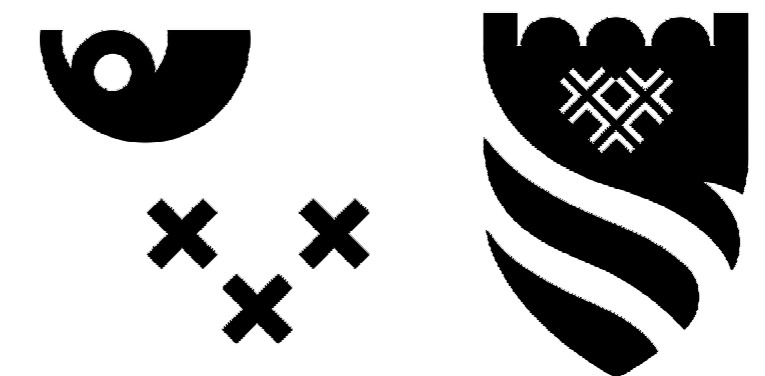

VK.266