

RENNOOI ELEKTRA

- AK afzuigkap
- DR wasdroger
- ER elektrische radiator
- FO fornuis
- KK koelkast
- OM oven-/magnetron combinatie
- VW vaatwasser
- WM wasmachine
- ↑ aansluitpunt intercom bedraad
- × aansluitpunt licht
- ⊗ centraaldoos met lichtpunt
- ⌋ contactdoos 1-voudig met beschermingscontact
- ⌋ contactdoos 1-voudig met beschermingscontact, waterdicht
- ⌋ contactdoos 2-voudig met beschermingscontact
- ⌋ contactdoos 2-v. met beschermingscontact in 1 ovale inbouwdoos
- ⌋ contactdoos, perilex
- ⊠ intercom
- ⊠ rookmelder 230V
- ⊠ schakelaar
- ⊠ serieschakelaar
- ⊠ thermostaatleiding, bedraad
- ⊠ verdeelinrichting
- ⊠ wisselschakelaar

RENNOOI

- ▬ bestaande
- ▬ nieuw
- - - - - optionele indeling
- opstelplaats
- WM: wasmachine WD: wasdroger
- W + D: wasmachine en wasdroger gestapeld
- mechanische ventilatieunit met warmte terugwinning
- ⊠ warmtepomp
- ⊠ afgevoerd stadsverwarming
- ⊠ meterkast
- ⊠ v.v. verdeler vloerverwarming
- ⊠ verdeler vloerverwarming
- ⊠ geluidwerende deur
- ⊠ h.w.a. hemelwaterafvoer
- ⊠ d.v. dakvenster
- ⊠ entree woning
- ▨ krijtstreep methode (daglicht)

Montage hoogtes

- Schakelaars 1050mm + vloer.
- Wandcontactdozen, TV, Data en Telefoon 300mm + vloer.
- Wandlichtpunten binnen & buiten 1500mm + vloer.
- Keukens volgens keukentekening.
- Badkamer volgens badkamertekening.

Gehele afmontage Busch Jaeger Balance St.
Leidingwerk waar mogelijk inbouw.


ALGEMEEN

- Kleine wijzigingen voorbehouden.
- Aan de maatvoering kunnen geen rechten worden ontleend.
- Maatvoering betreft circa-maten
- Elektra-aansluitpunten, keukenopstelling, ventilatie punten, radiatoren en rookmelders zijn indicatief aangegeven.
- Het is mogelijk dat niet alle symbolen in het rennoui van toepassing zijn op uw woningtype.
- Opstelling installaties zijn indicatief.

POST BREDA
PK76 B.V.

SCHAAL: 1:50
DATUM: 23.08.2024

VERKOOPTEKENING
TYPE N24 (bnr. N.6.04)

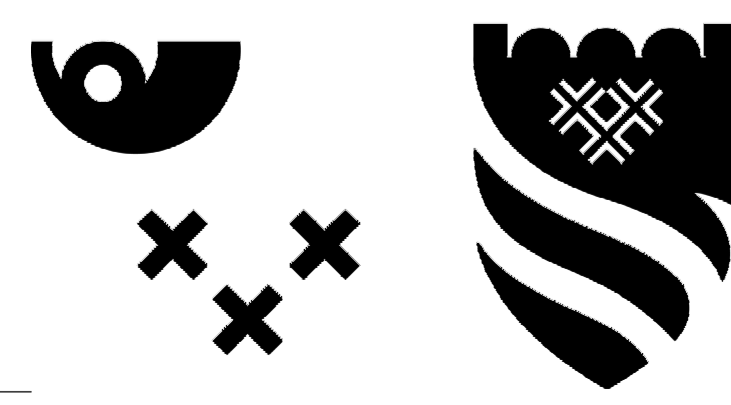

VK.262a