

### RENVOOI ELEKTRA

- AK afzuigkap
- DR wasdroger
- ER elektrische radiator
- FO fornuis
- KK koelkast
- O/M oven-/magnetron combinatie
- VW vaatwasser
- WM wasmachine
- ↑ aansluitpunt intercom bedraad
- × aansluitpunt licht
- ⊕ centraaldoos met lichtpunt
- ⊖ contactdoos 1-voudig met beschermingscontact
- ⊖ contactdoos 1-voudig met beschermingscontact, waterdicht
- ⊖ contactdoos 2-voudig met beschermingscontact
- ⊖ contactdoos 2-v. met beschermingscontact in 1 ovale inbouwdoos
- ⊖ contactdoos, perilex
- ⊖ intercom
- ⊖ rookmelder 230V
- ⊖ schakelaar
- ⊖ serieschakelaar
- ⊖ thermostaatleiding, bedraad
- ⊖ verdeelinrichting
- ⊖ wisselschakelaar

### RENVOOI

- ▬ bestaande
- ▬ nieuw
- ⊖ optionele indeling
- ⊖ opstelplaats
- WM: wasmachine WD: wasdroger
- W + D: wasmachine en wasdroger gestapeld
- ⊖ mechanische ventilatieunit met warmte terugwinning
- ⊖ warmtepomp
- ASV afleverzet stadsverwarming
- ⊖ meterkast
- v.v. verdelers vloerverwarming
- ⊖ verdelers vloerverwarming
- ⊖ geluidwerende deur
- HWA hemelwaterafvoer
- DV dakvenster
- ▼ entree woning
- ▨ krijtstreep methode (daglicht)

#### Montage hoogtes

- Schakelaars 1050mm + vloer.
- Wandcontactdozen, TV, Data en Telefoon 300mm + vloer.
- Wandlichtpunten binnen & buiten 1800mm + vloer.
- Keukens volgens keukentekening.
- Badkamer volgens badkamertekening.

Gehele afmontage Busch Jeager Balance SI.  
Leidingwerk waar mogelijk inbouw.

### ALGEMEEN


- Kleine wijzigingen voorbehouden.
- Aan de maatvoering kunnen geen rechten worden ontleend.
- Maatvoering betreft circa-maten
- Elektra-aansluitpunten, keukenopstelling, ventilatie punten, radiatoren en rookmelders zijn indicatief aangegeven.
- Het is mogelijk dat niet alle symbolen in het renvooi van toepassing zijn op uw woningtype.
- Opstelling installaties zijn indicatief.

POST BREDA  
PK76 B.V.

SCHAAL: 1:50

DATUM: 17.01.2025

VERKOOPTEKENING  
TYPE N26 (bnr. N.5.06)

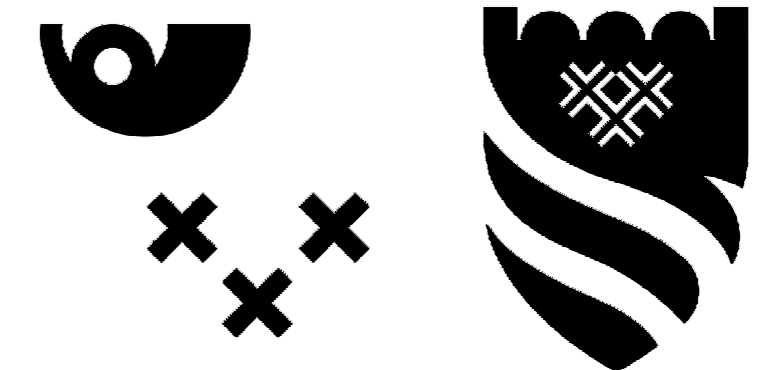

VK.264