

bladnr.	omschrijving	schaal	datum	status	revisie		formaat
					Nº	datum	
Componententekeningen							
TO-C(22)A2	APPARTEMENT TYPE A2	1:50	03-03-2023	CONCEPT			A3.P
TO-C(22)F2	APPARTEMENT TYPE F2	1:50	03-03-2023	CONCEPT			A3.P
TO-C(22)B	APPARTEMENT TYPE B	1:50	03-03-2023	CONCEPT			A3.L
TO-C(22)C2	APPARTEMENT TYPE C2	1:50	03-03-2023	CONCEPT			A3.P
TO-C(22)D2	APPARTEMENT TYPE D2	1:50	03-03-2023	CONCEPT			A3.P
TO-C(22)E2	APPARTEMENT TYPE E2	1:50	03-03-2023	CONCEPT			A3.P
TO-C(22)G2	APPARTEMENT TYPE G2	1:50	03-03-2023	CONCEPT			A3.P
TO-C(22)H2	APPARTEMENT TYPE H2	1:50	03-03-2023	CONCEPT			A3.P
TO-C(22)I2	APPARTEMENT TYPE I2	1:50	03-03-2023	CONCEPT			A3.P
TO-C(22)H2.1	APPARTEMENT TYPE H2.1	1:50	03-03-2023	CONCEPT			A3.P
TO-C(22)I2.1	APPARTEMENT TYPE I2.1	1:50	03-03-2023	CONCEPT			A3.P

11



opdrachtgever

SBB Ontwikkelen en Bouwen

projectomschrijving

83 Appartementen De Republiek

bladomschrijving

APPARTEMENT TYPES

projectnummer Nº fase omschrijving

220721 06 Technisch Ontwerp (TO)

BURO BIM Oerdijk 2
0570 54 69 69 7433 AA Schalkhaar


datum Nº : gewijzigd
03-03-2023

status schaal formaat
CONCEPT 1:50 A3.P

bouwblok bouwsegment

bladnr.

TO-C(22)100

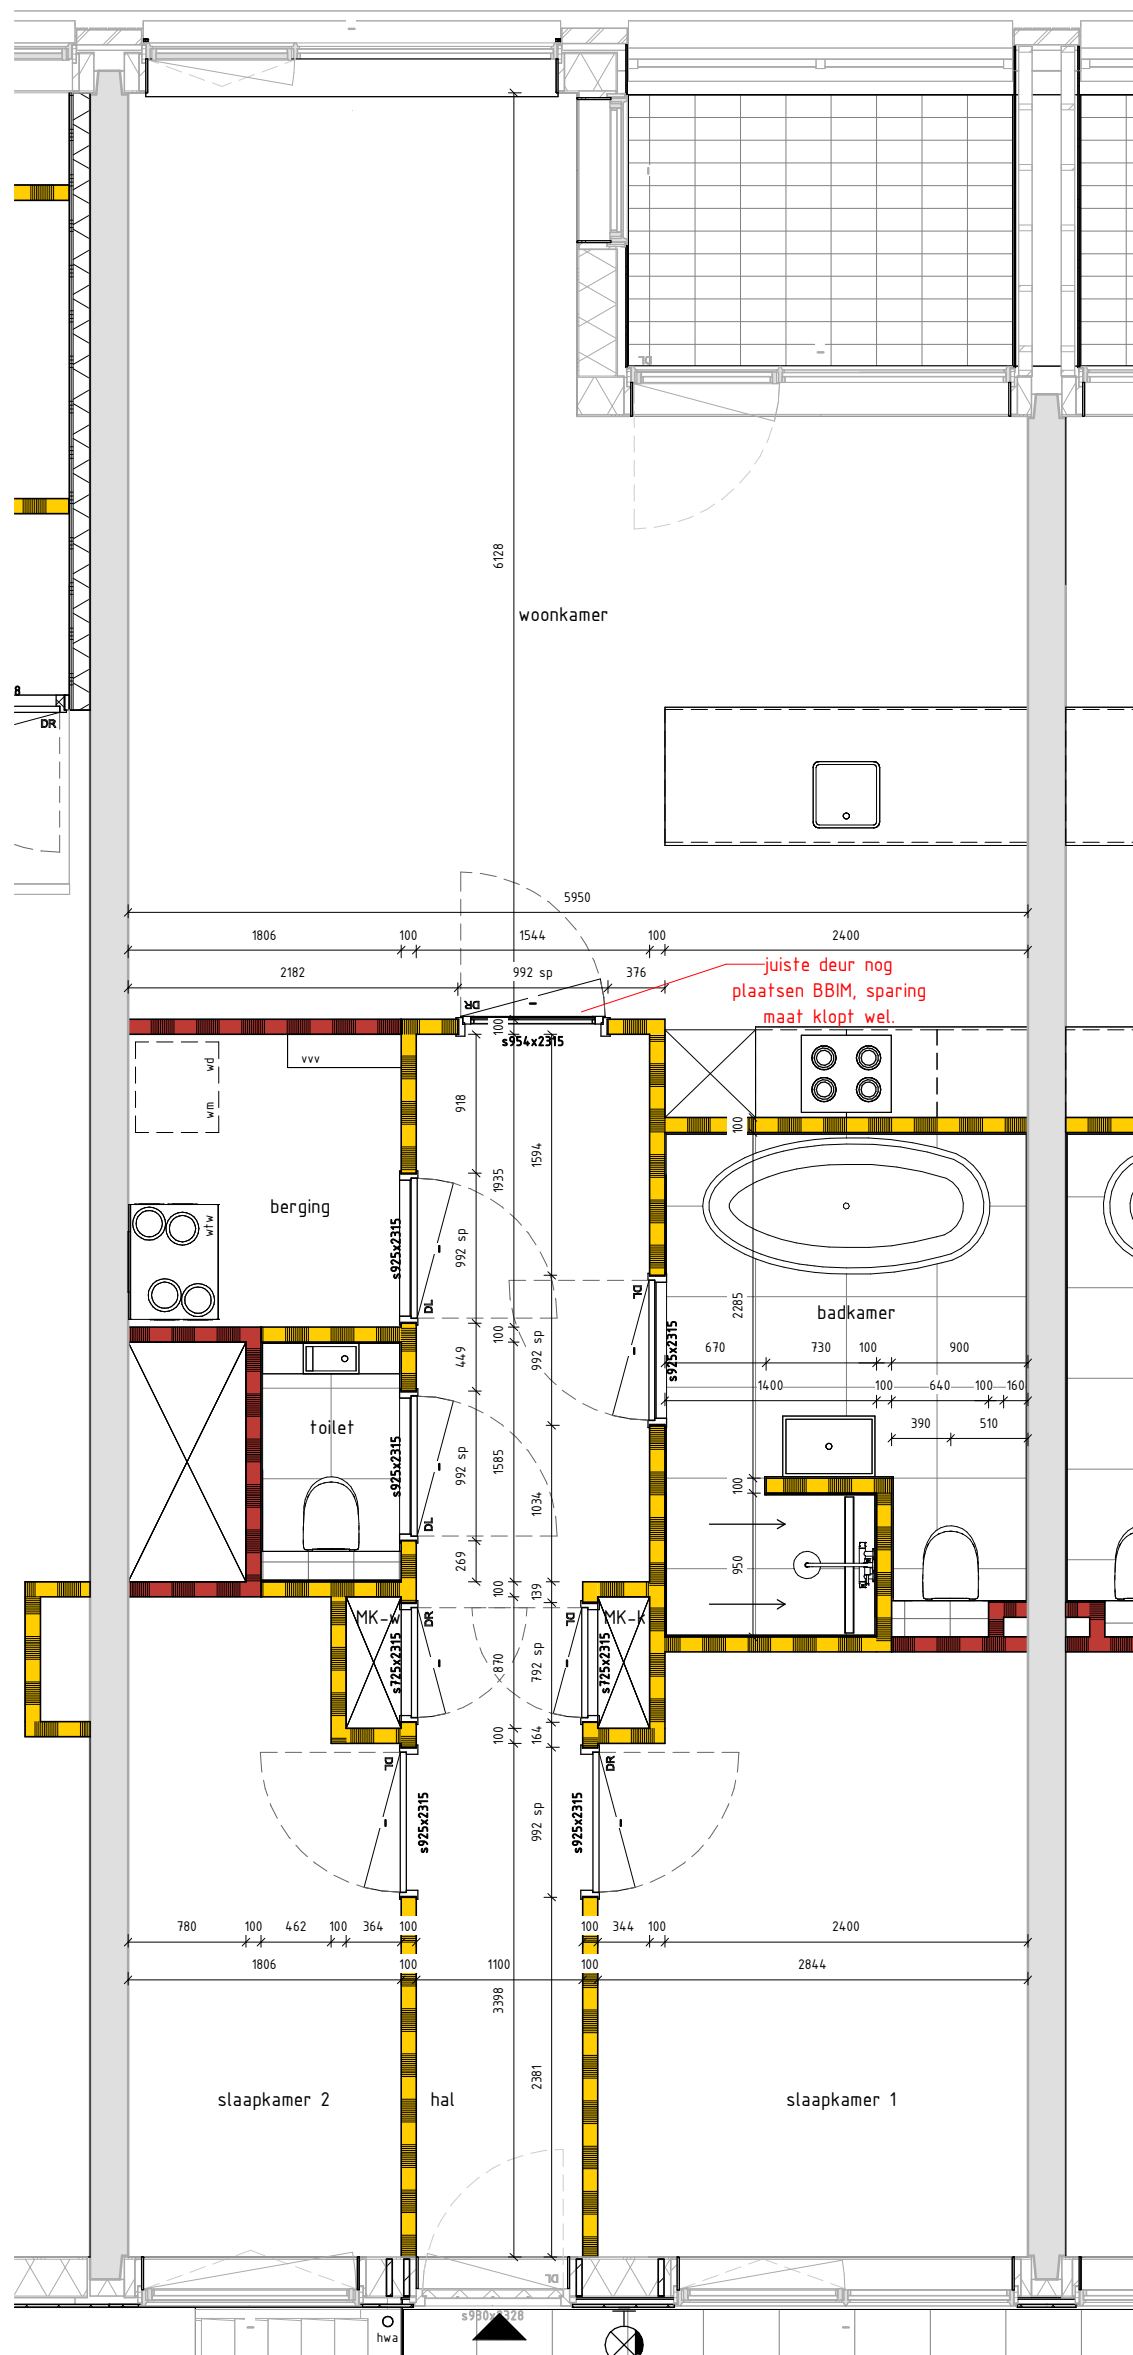

DEZE INDELING KOMT GESPIEGELD VOOR ALS TYPE A1



opdrachtgever

SBB Ontwikkelen en Bouwen

projectomschrijving

83 Appartementen De Republiek

bladomschrijving

APPARTEMENT TYPE A2

projectnummer N° fase omschrijving

220721 06 Technisch Ontwerp (T0)

BURO BIM
0570 54 69 69

Oerdijk 2

7433 AA Schalkhaar

datum

03-03-2023

N° : gewijzigd

status

CONCEPT

schaal

1:50

formaat


A3.P


bouwblok

bouwsegment

bladnr.

T0-C(22)A2

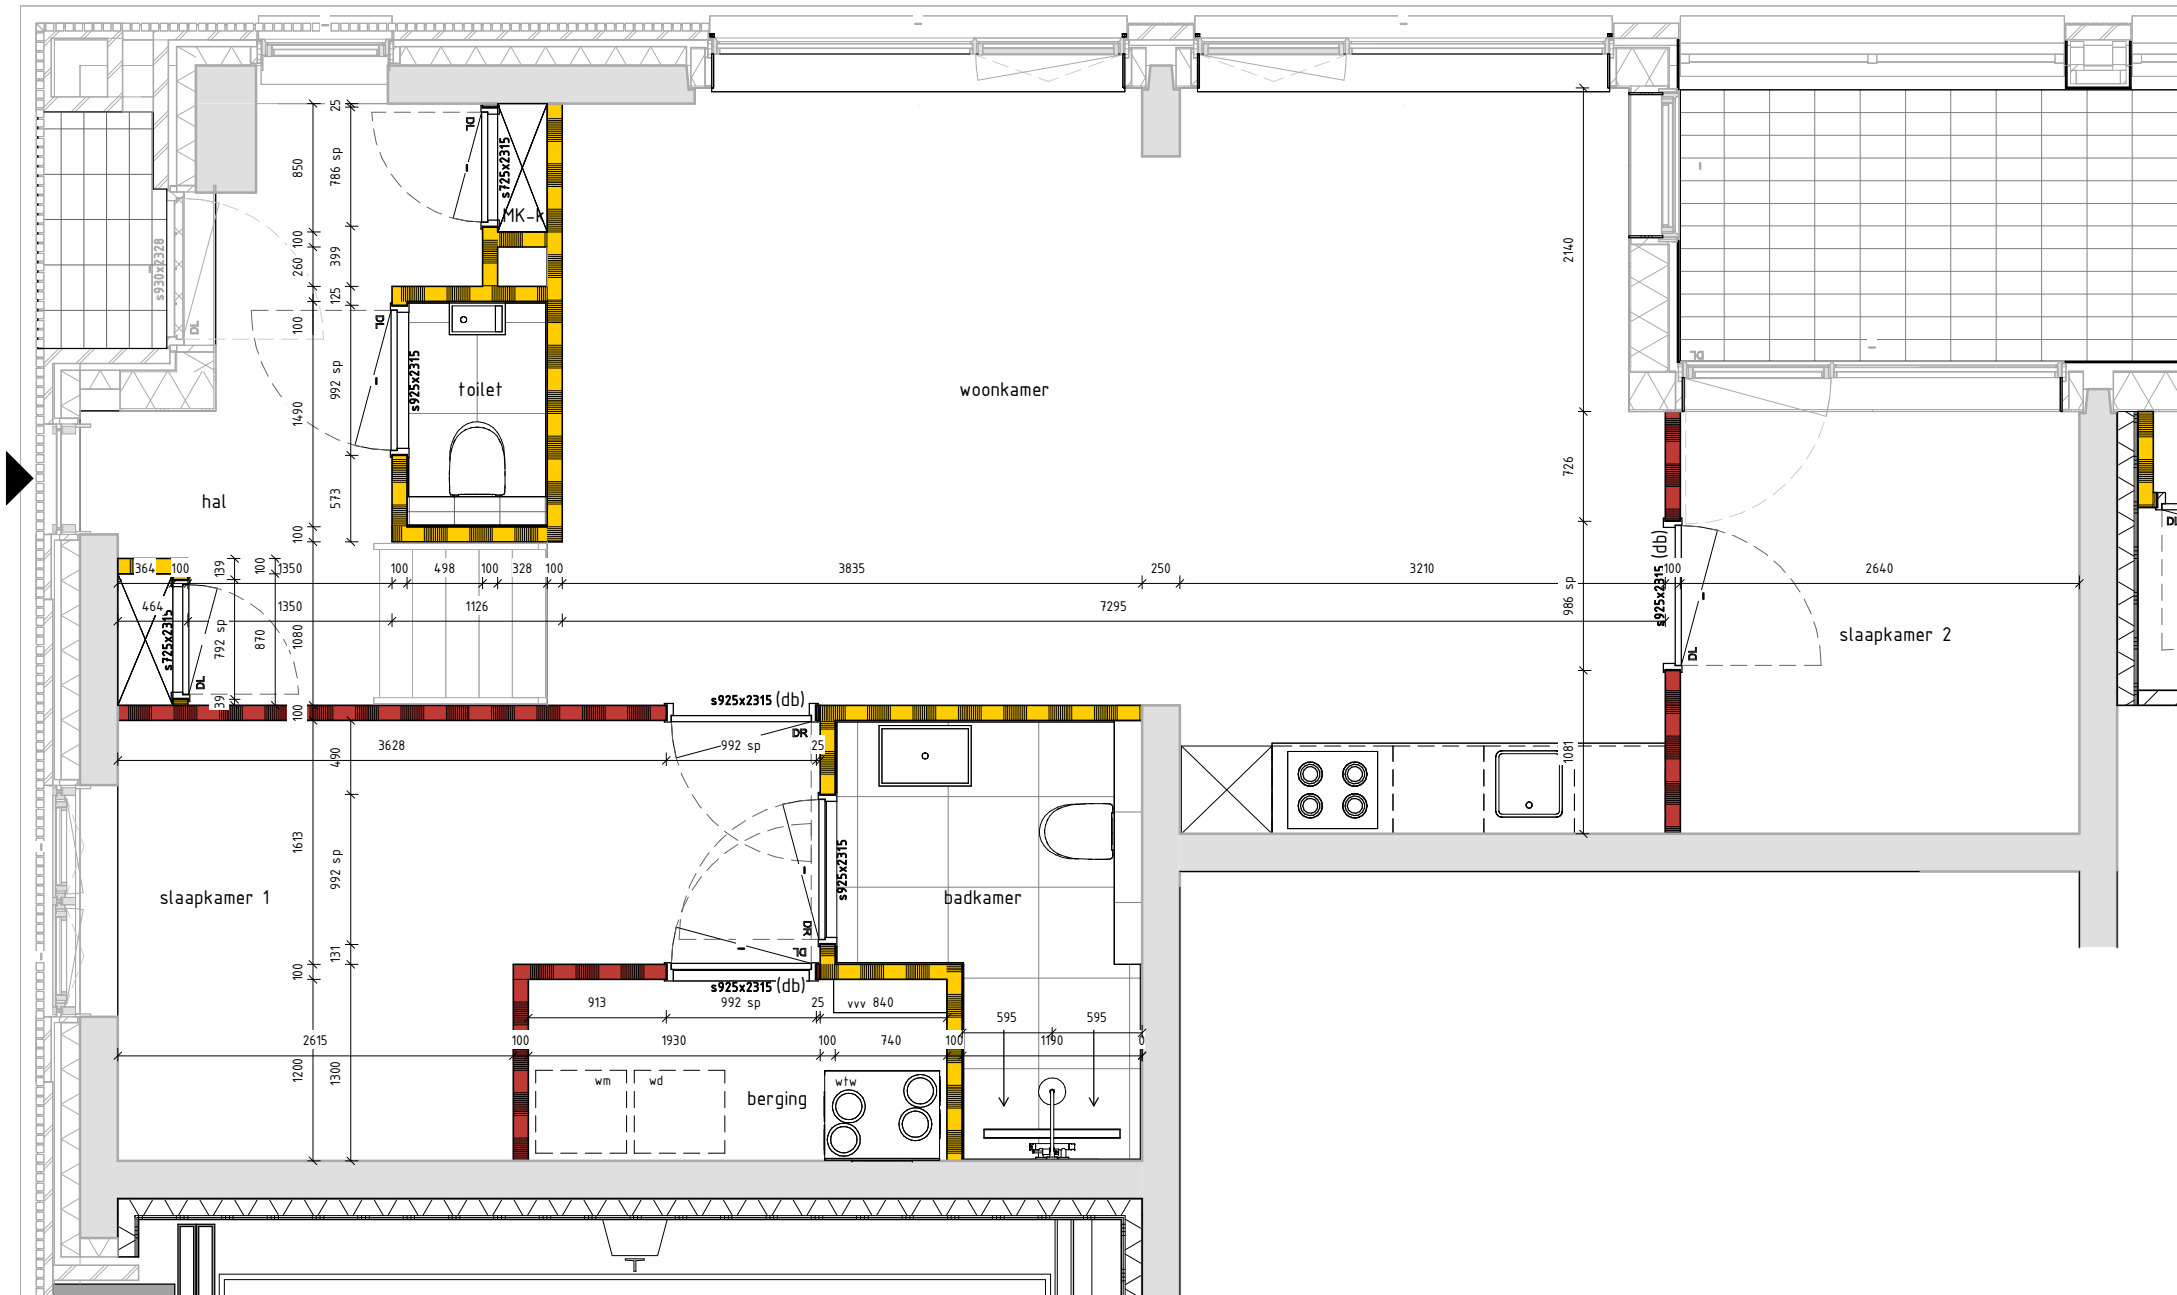

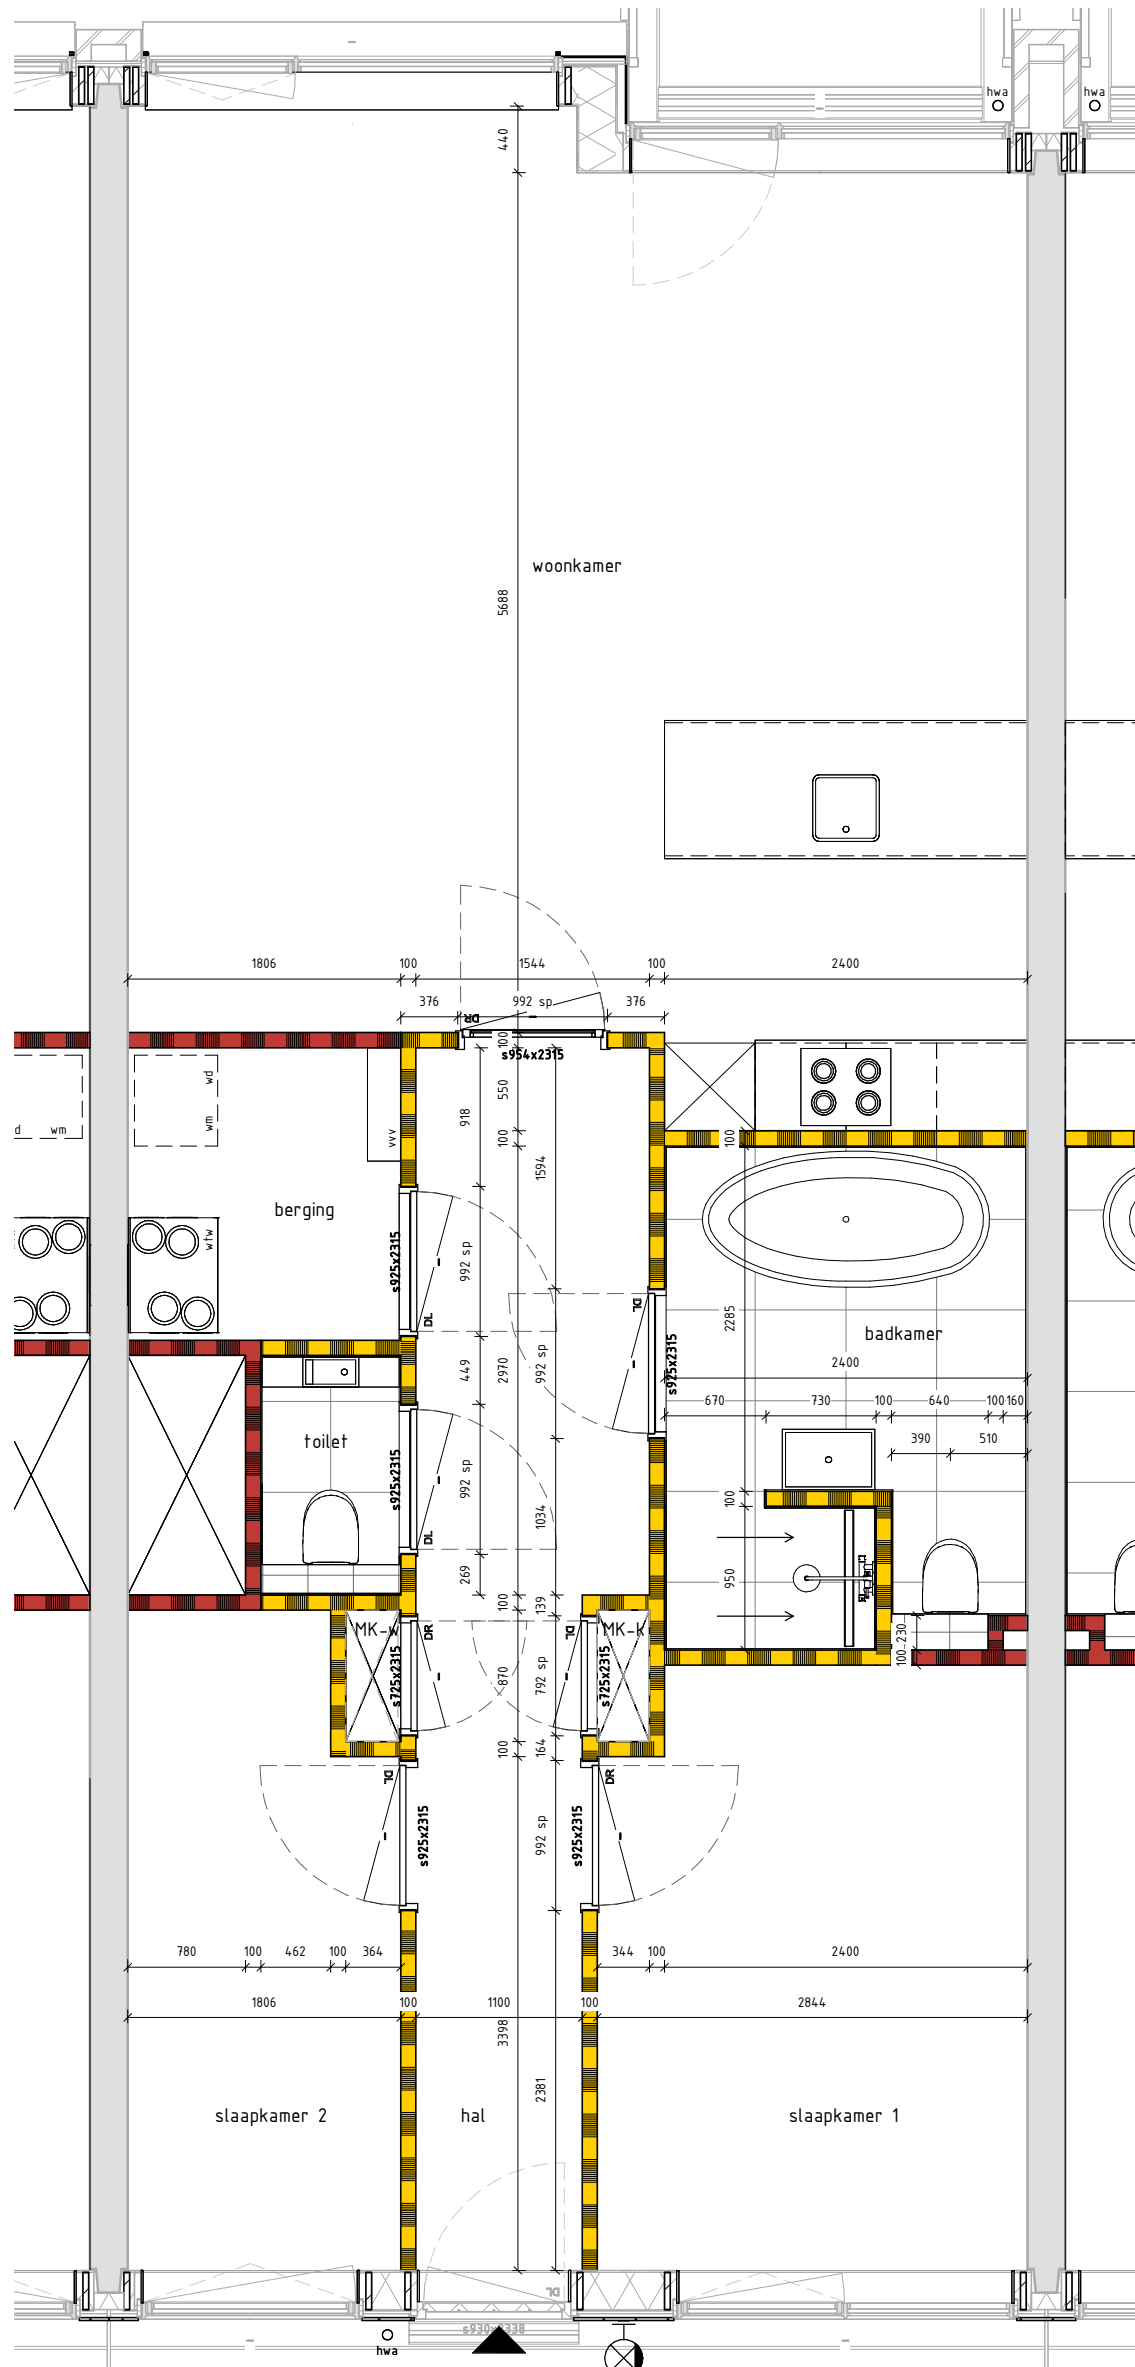

DEZE INDELING KOMT GESPIEGELD VOOR ALS TYPE C1



opdrachtgever

SBB Ontwikkelen en Bouwen

projectomschrijving

83 Appartementen De Republiek

bladomschrijving

APPARTEMENT TYPE C2

projectnummer N° fase omschrijving

220721 06 Technisch Ontwerp (TO)

BURO BIM
0570 54 69 69

Oerdijk 2

7433 AA Schalkhaar

datum

03-03-2023

N° : gewijzigd

status

CONCEPT

schaal

1:50

formaat


A3.P

bouwblok

bouwsegment

bladnr.

TO-C(22)C2

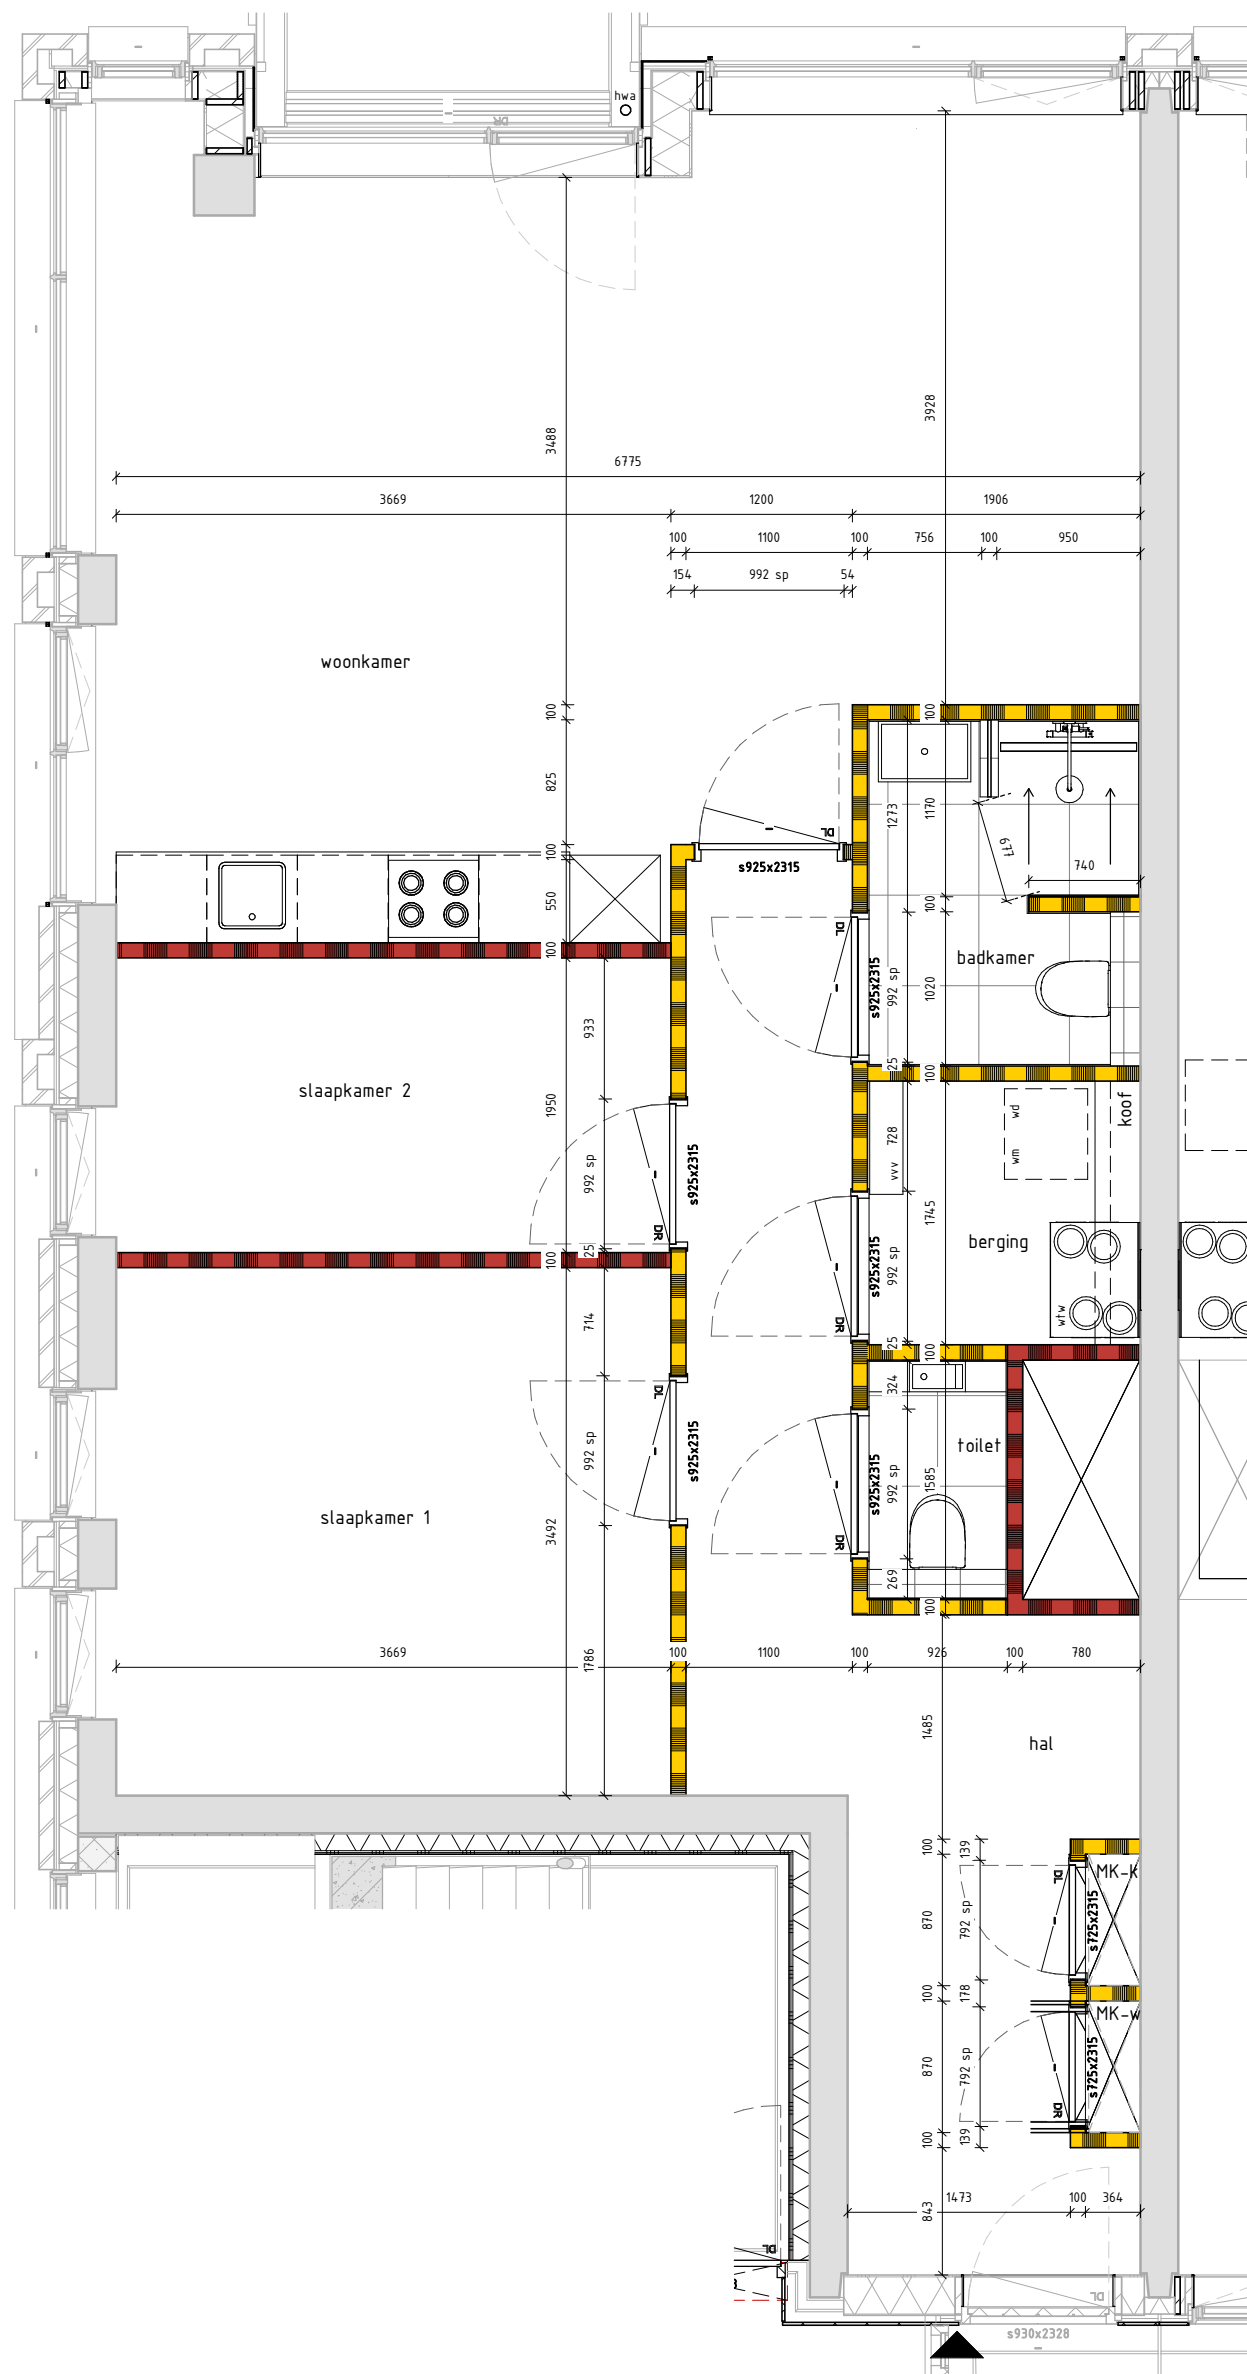

DEZE INDELING KOMT GESPIEGELD VOOR ALS TYPE D1



opdrachtgever

SBB Ontwikkelen en Bouwen

projectomschrijving

83 Appartementen De Republiek

bladoschrijving

APPARTEMENT TYPE D2

projectnummer N° fase omschrijving

220721 06 Technisch Ontwerp (T0)

BURO BIM
0570 54 69 69

Oerdijk 2

7433 AA Schalkhaar

datum

03-03-2023

N° : gewijzigd

status

CONCEPT

schaal

1:50

formaat


A3.P

bouwblok

bouwsegment

bladnr.

T0-C(22)D2

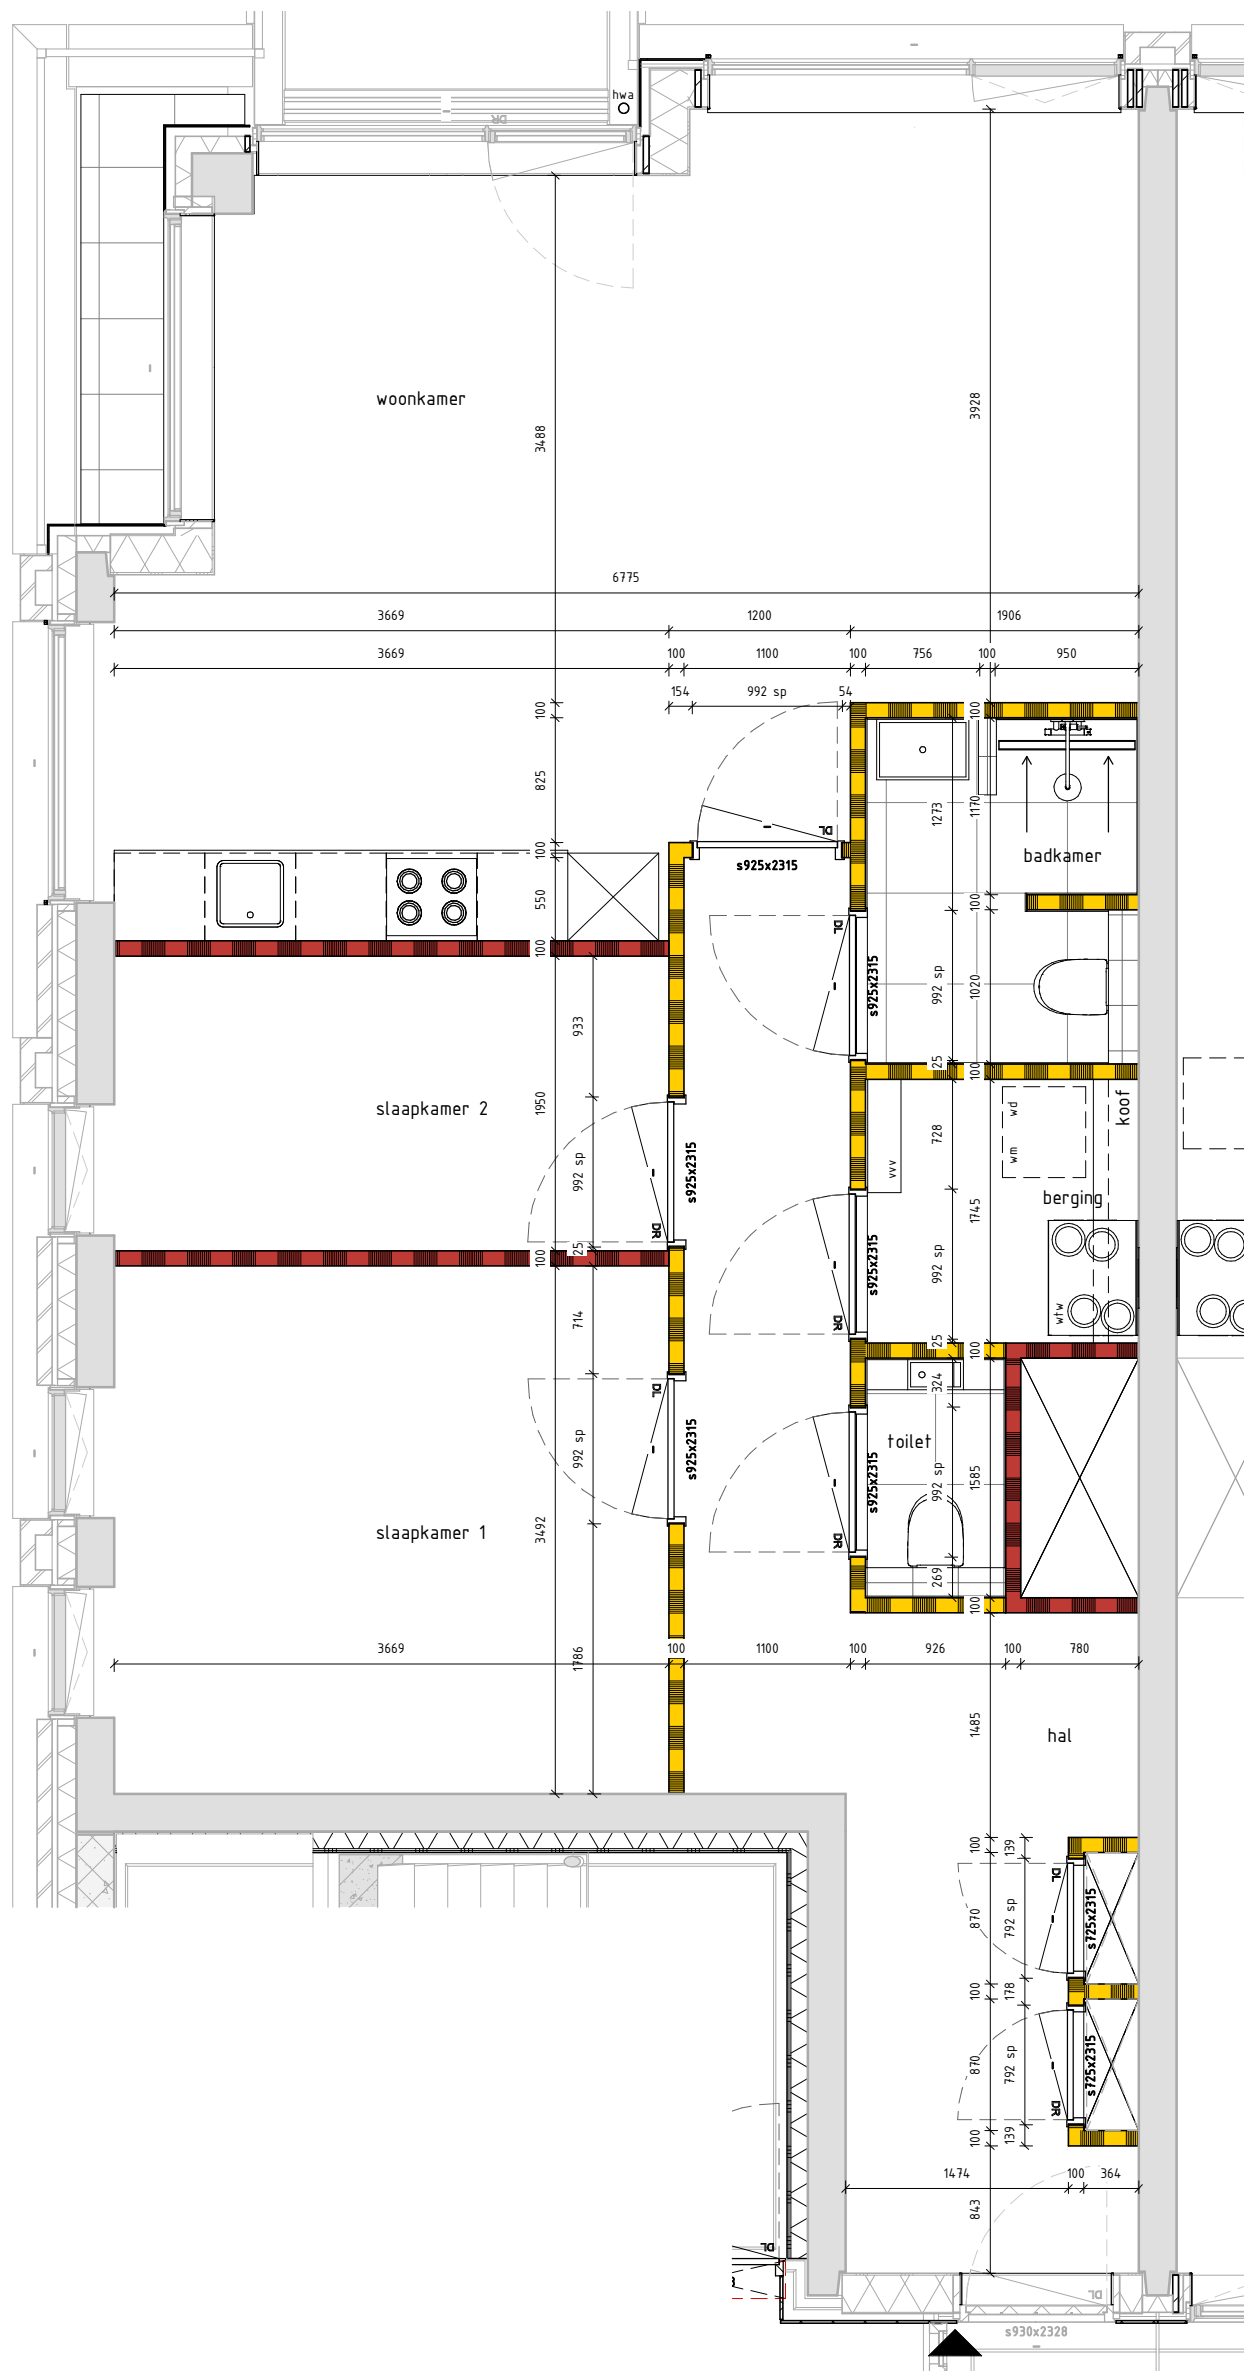

DEZE INDELING KOMT GESPIEGELD VOOR ALS TYPE E1



opdrachtgever

SBB Ontwikkelen en Bouwen

projectomschrijving

83 Appartementen De Republiek

bladomschrijving

APPARTEMENT TYPE E2

projectnummer N° fase omschrijving

220721 06 Technisch Ontwerp (T0)

BURO BIM Oerdijk 2
0570 54 69 69 7433 AA Schalkhaar


datum N° : gewijzigd
03-03-2023

status schaal formaat
CONCEPT 1:50 A3.P

bouwblok bouwsegment

bladnr.

TO-C(22)E2

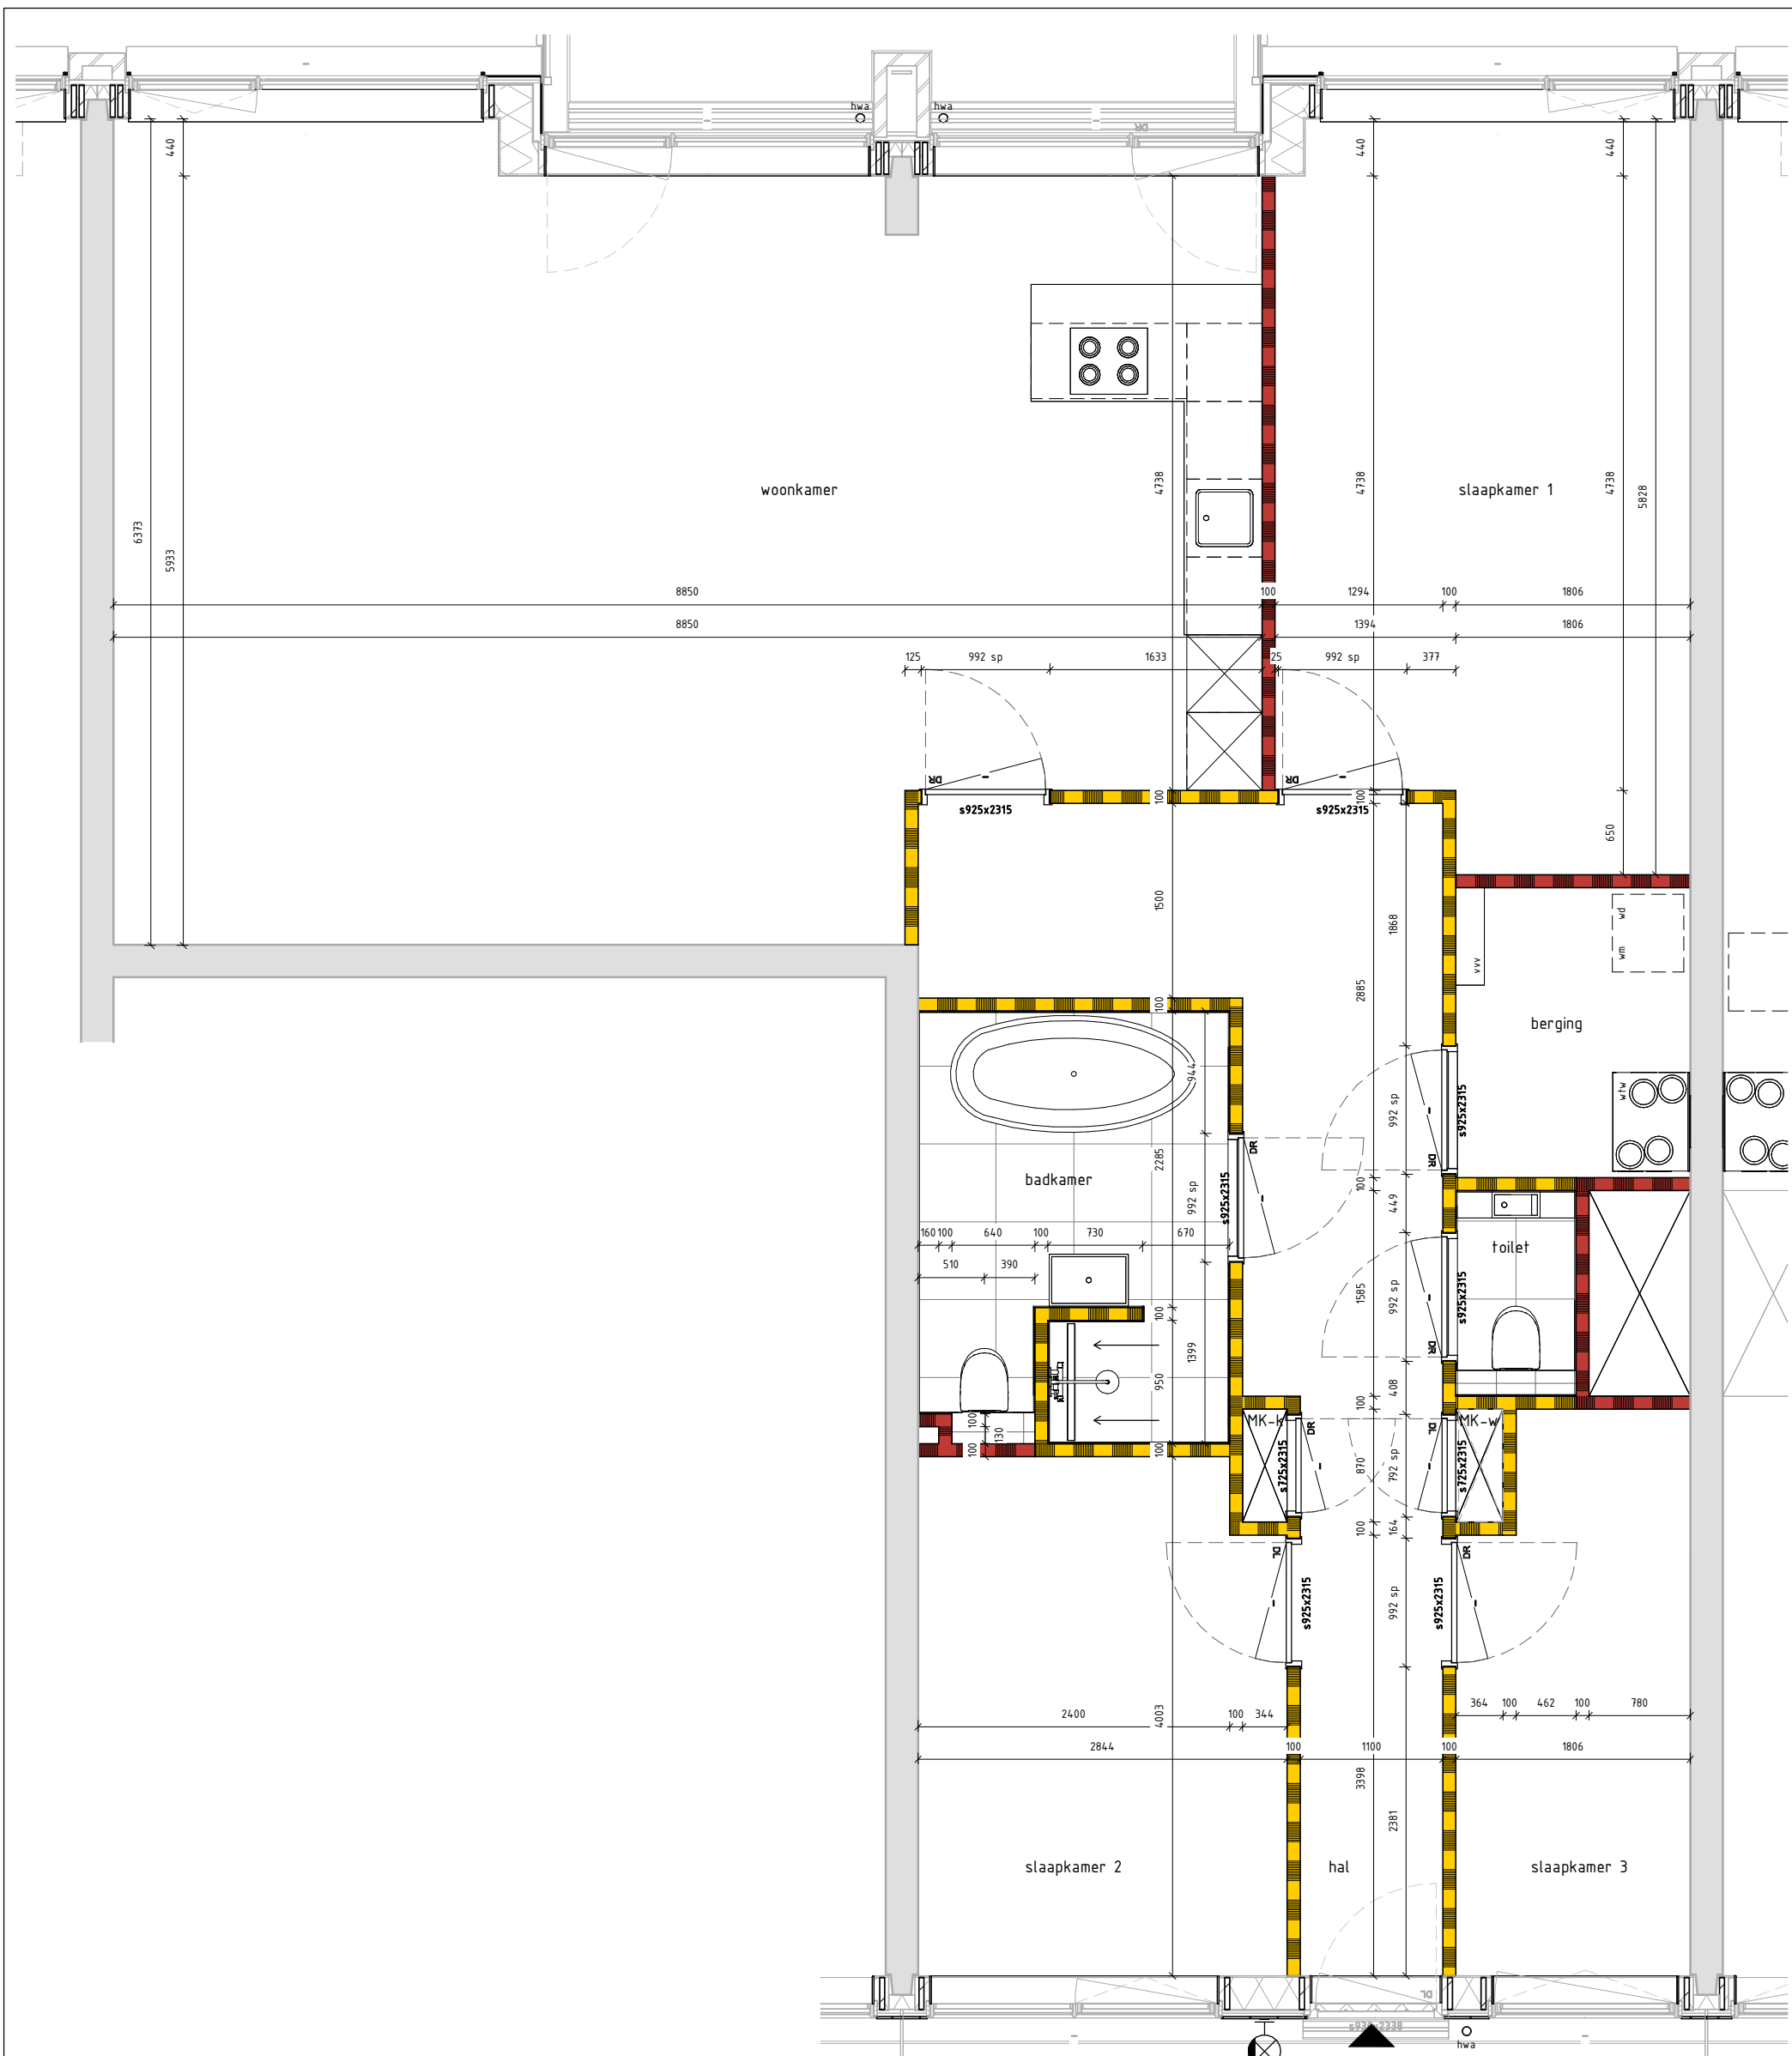

DEZE INDELING KOMT GESPIEGELD VOOR ALS TYPE F1



opdrachtgever

SBB Ontwikkelen en Bouwen

projectomschrijving

83 Appartementen De Republiek

bladomschrijving

APPARTEMENT TYPE F2

projectnummer N° fase omschrijving

220721 06 Technisch Ontwerp (TO)

BURO BIM Oerdijk 2
0570 54 69 69 7433 AA Schalkhaar


datum N° : gewijzigd
03-03-2023

status schaal formaat
CONCEPT 1:50 A3.P

bouwblok bouwsegment

bladnr.

TO-C(22)F2

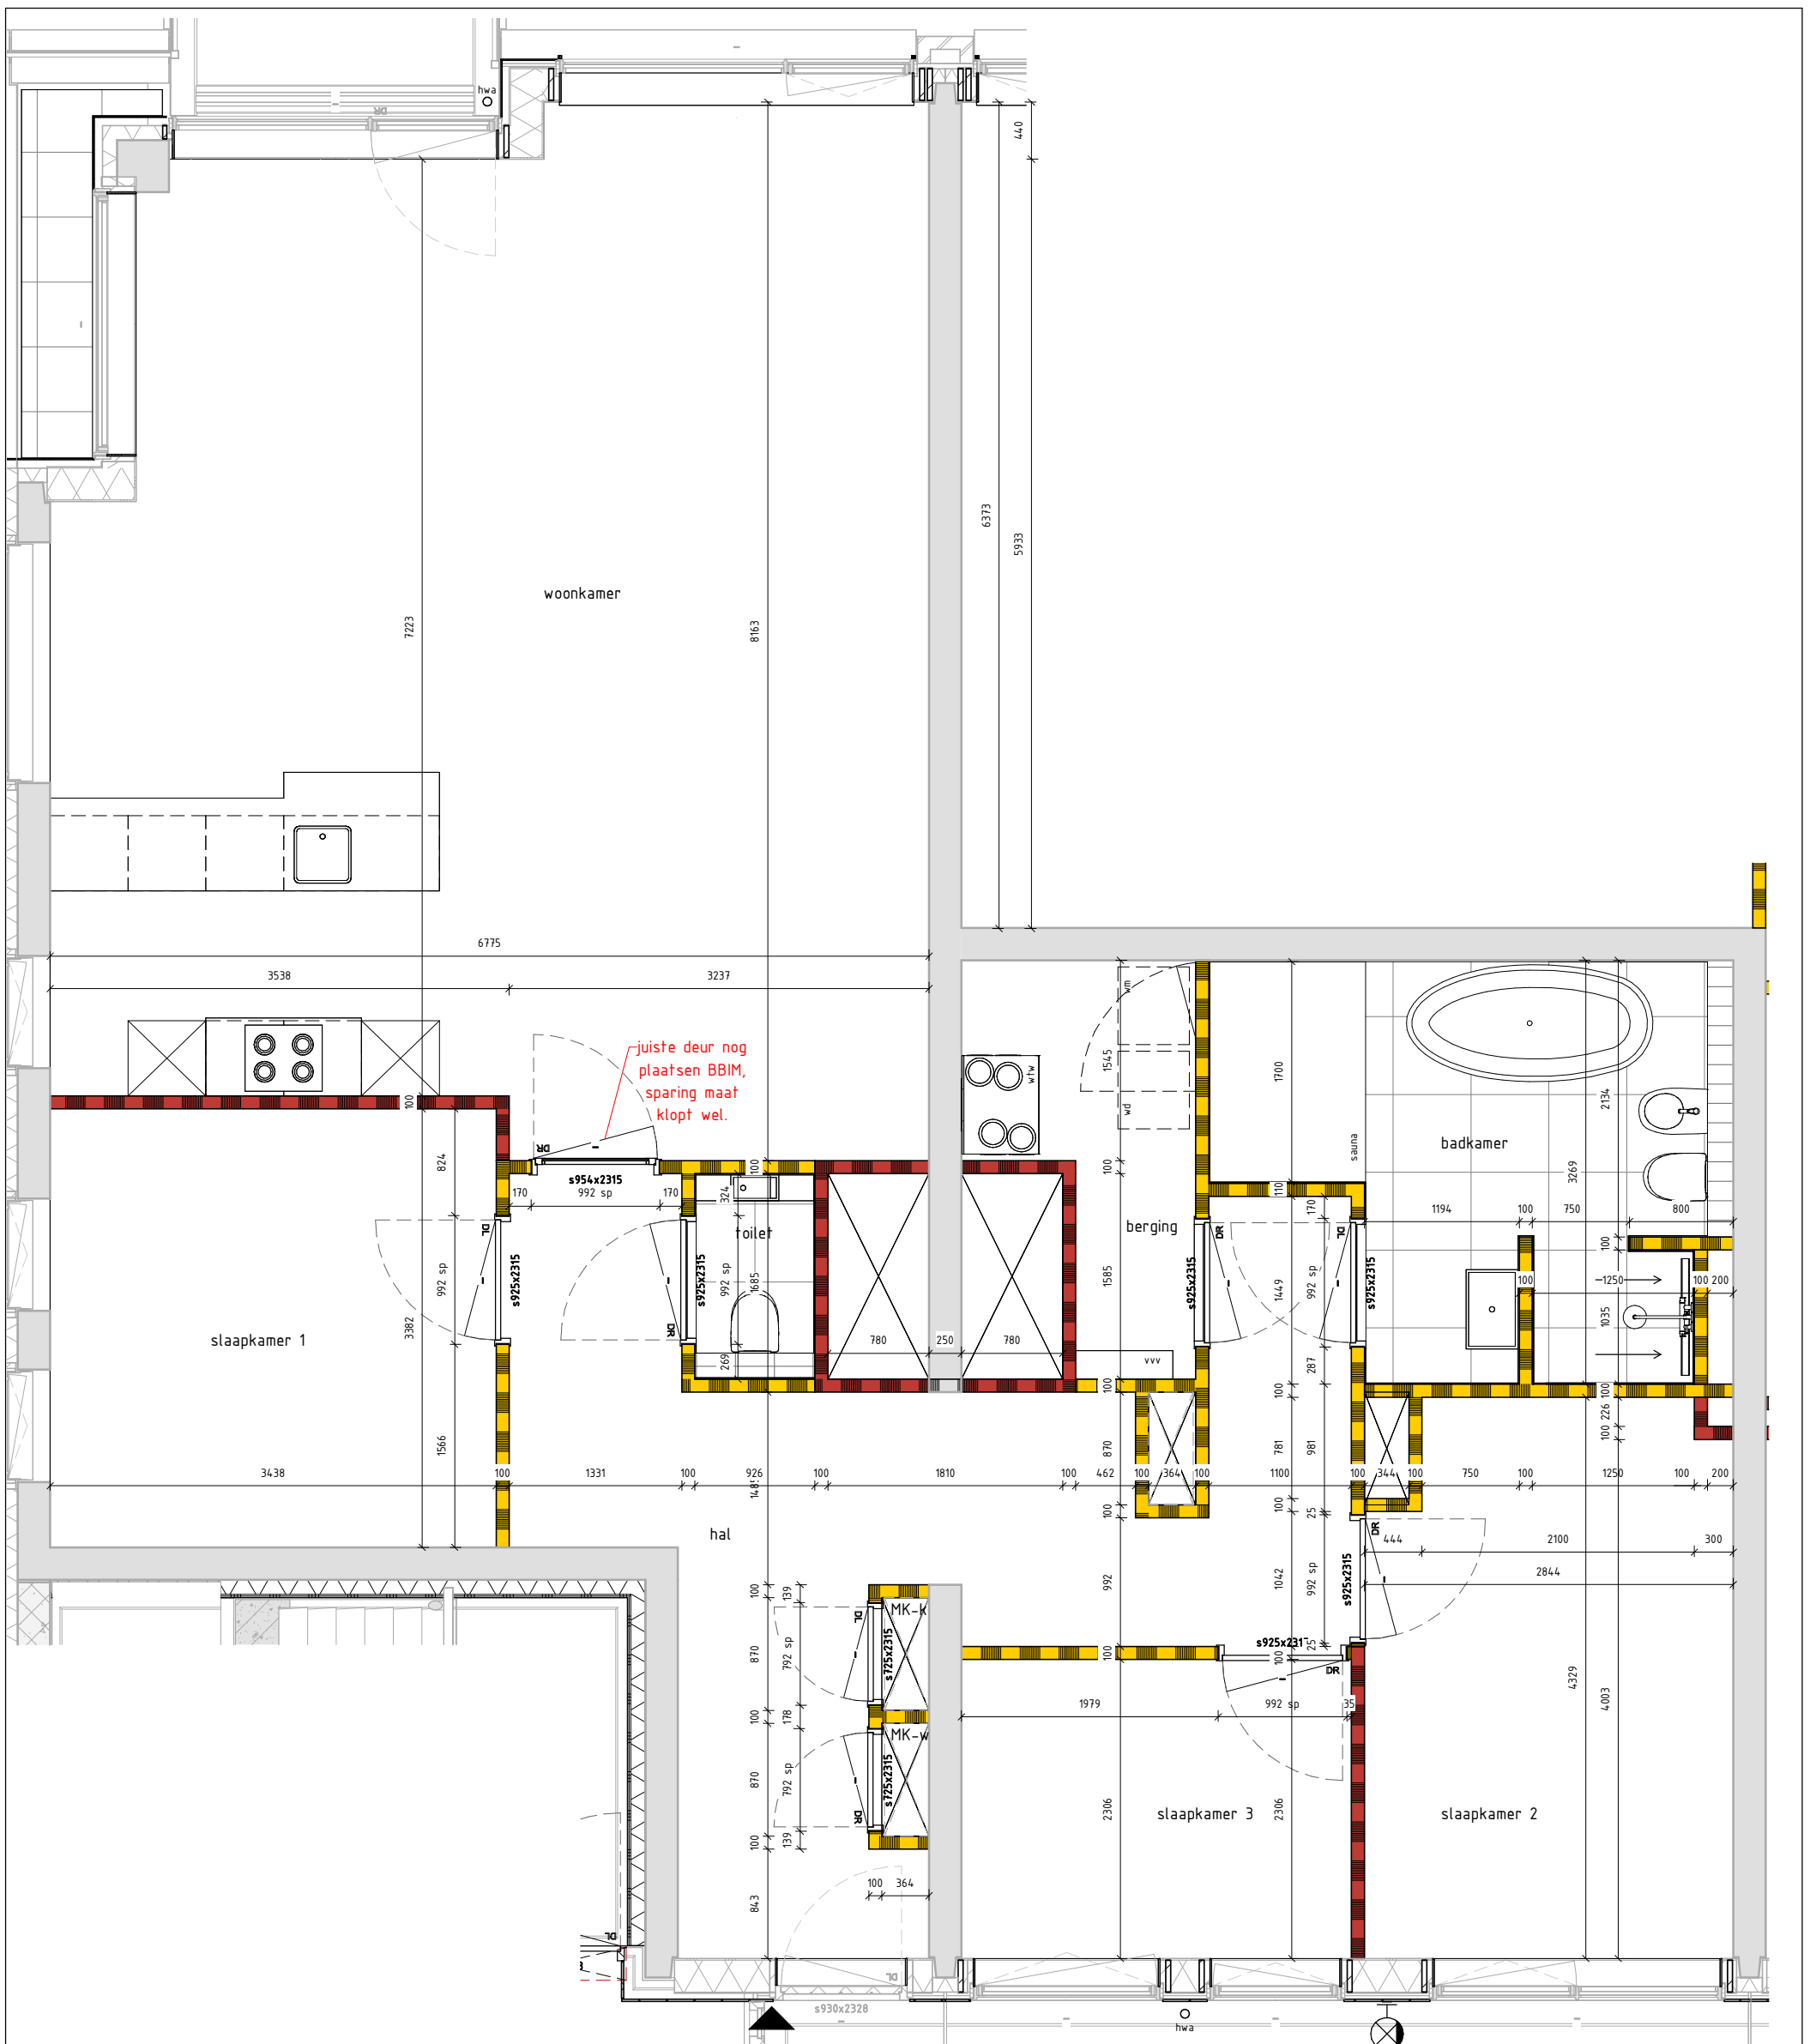

DEZE INDELING KOMT GESPIEGELD VOOR ALS TYPE G1



opdrachtgever

SBB Ontwikkelen en Bouwen

projectomschrijving

83 Appartementen De Republiek

bladoschrijving

APPARTEMENT TYPE G2

projectnummer N° fase omschrijving

220721 06 Technisch Ontwerp (TO)

BURO BIM Oerdijk 2
0570 54 69 69 7433 AA Schalkhaar


datum N° : gewijzigd
03-03-2023

status schaal formaat
CONCEPT 1:50 A3.P

bouwblok bouwsegment

bladnr.

TO-C(22)G2

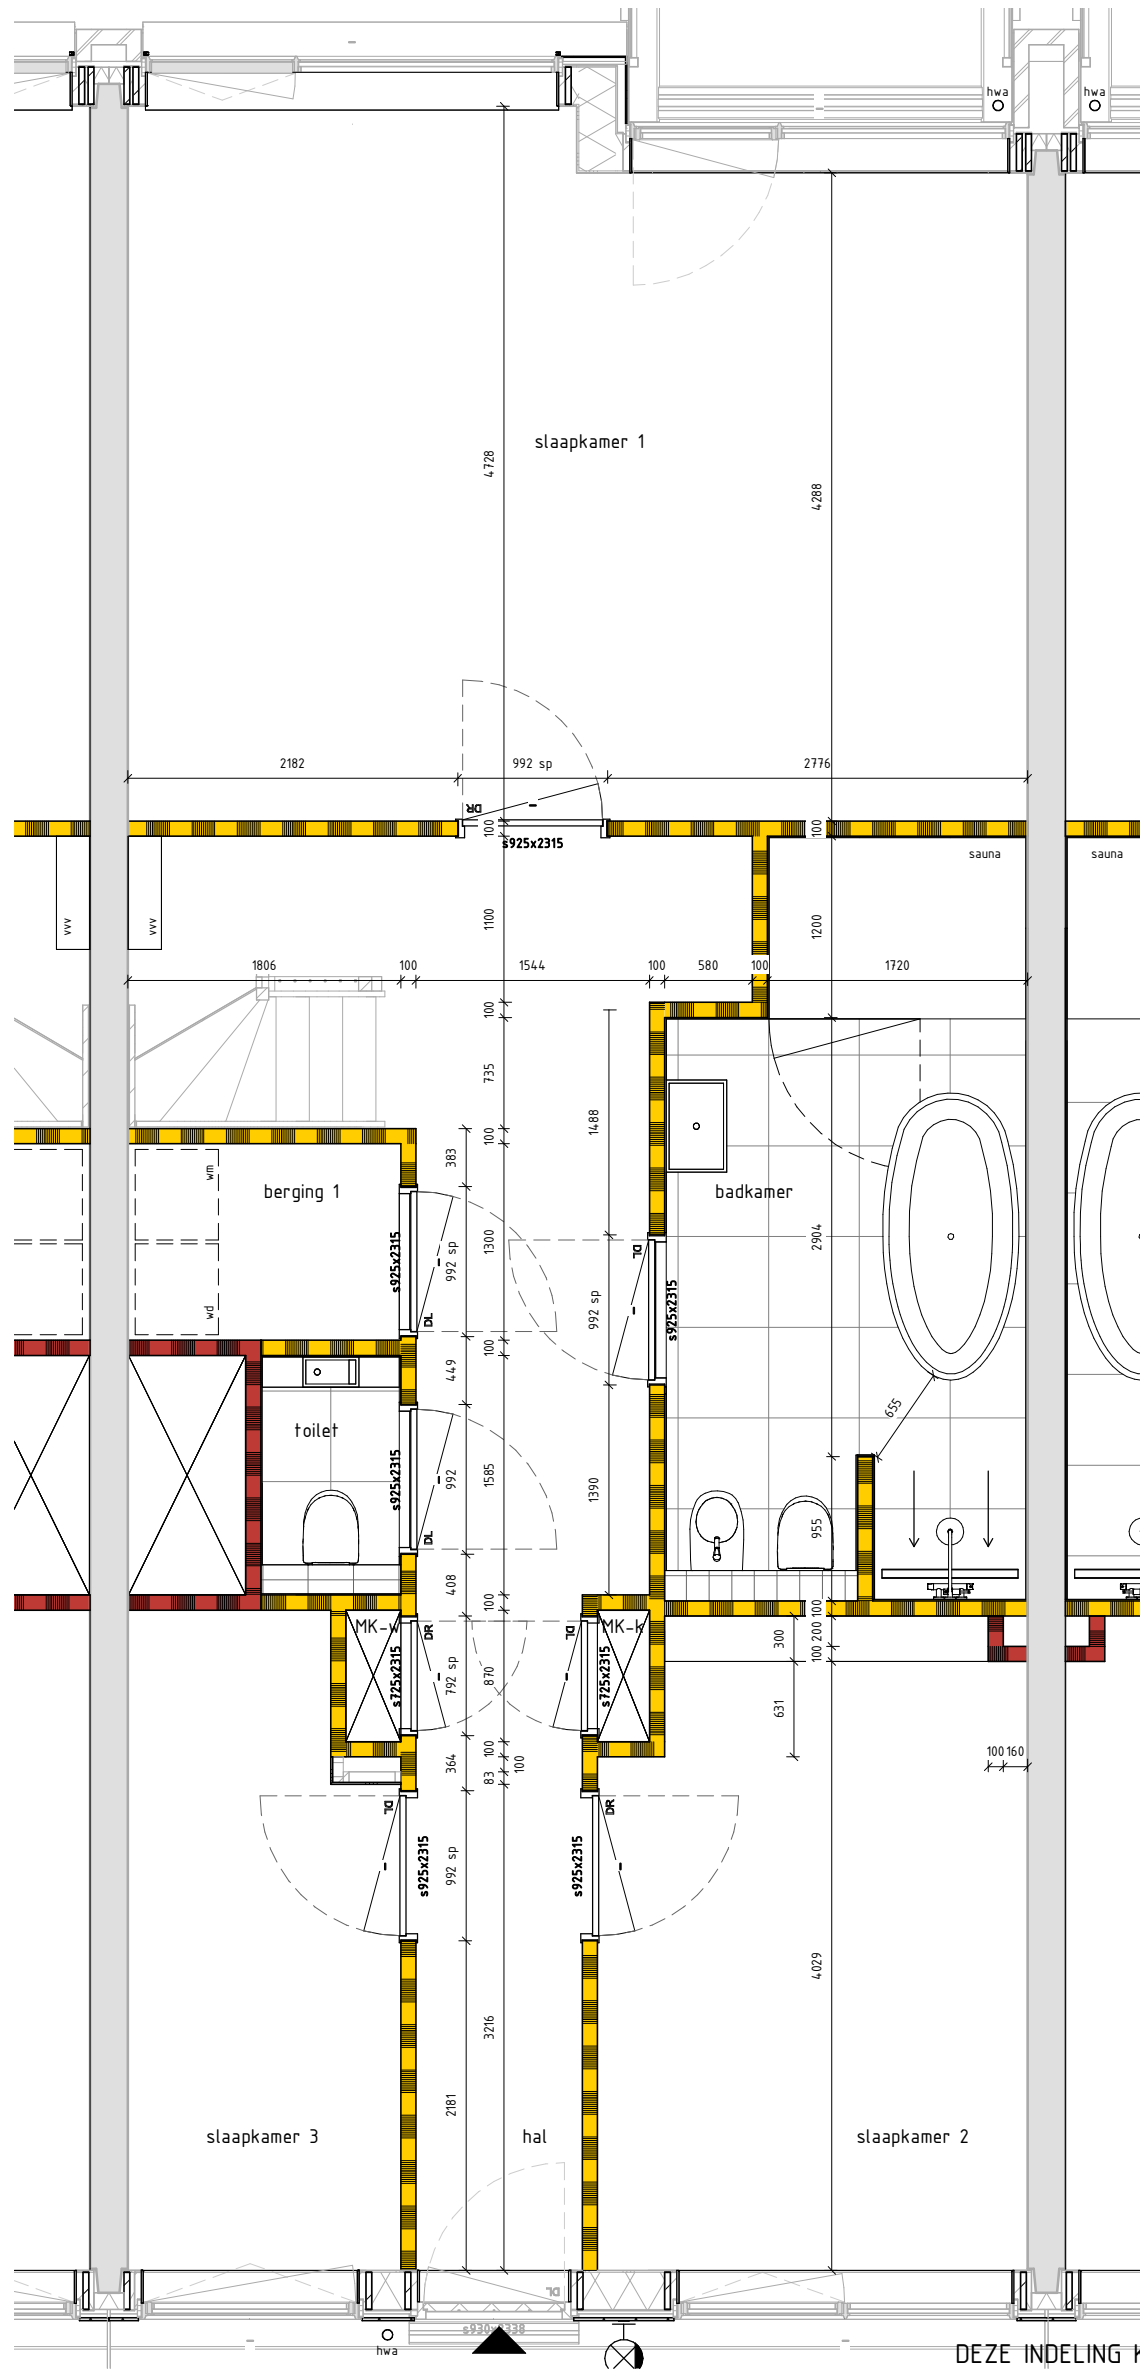

BURO BIM Oerdijk 2
 0570 54 69 69 7433 AA Schalkhaar


datum 03-03-2023 N° : gewijzigd

status **CONCEPT** schaal 1 : 50 formaat A3.P

bouwblok detail nummer BDA

bladnr.

TO-C(22)H2

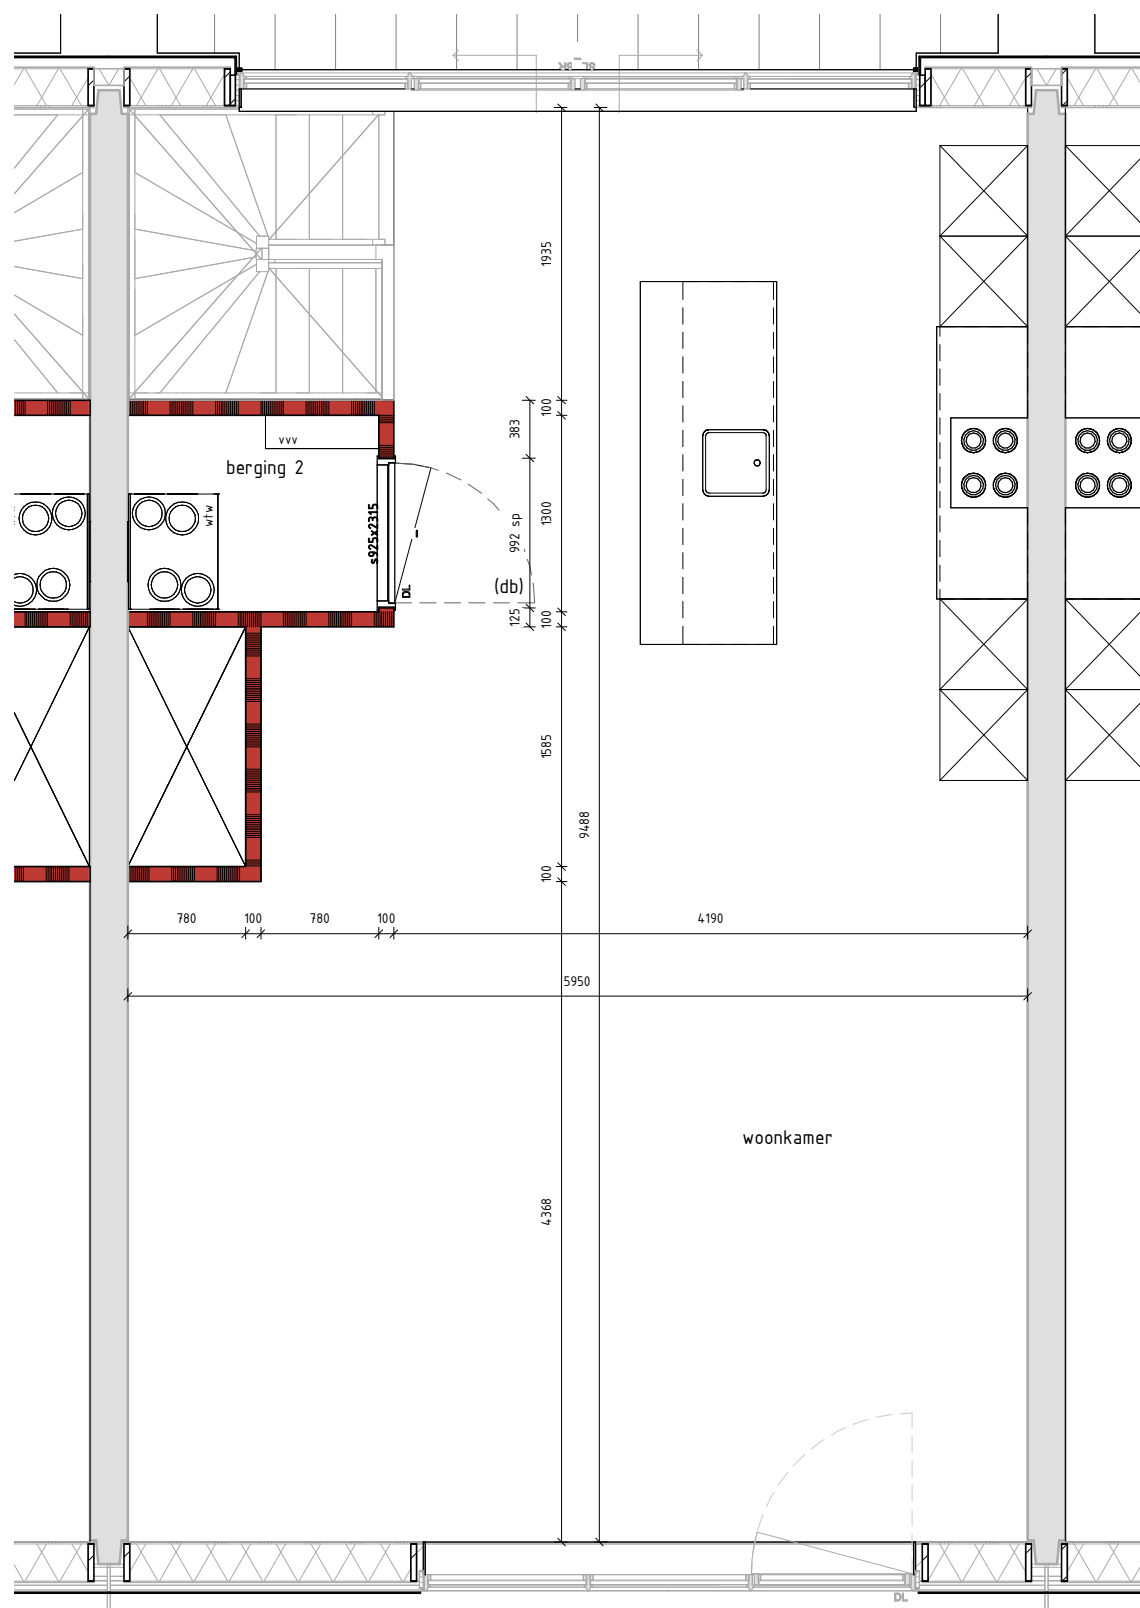

BURO BIM Oerdijk 2
 0570 54 69 69 7433 AA Schalkhaar


datum 03-03-2023 N° : gewijzigd

status **CONCEPT** schaal 1 : 50 formaat A3.P

bouwblok detail nummer BDA

bladnr.

TO-C(22)H2.1

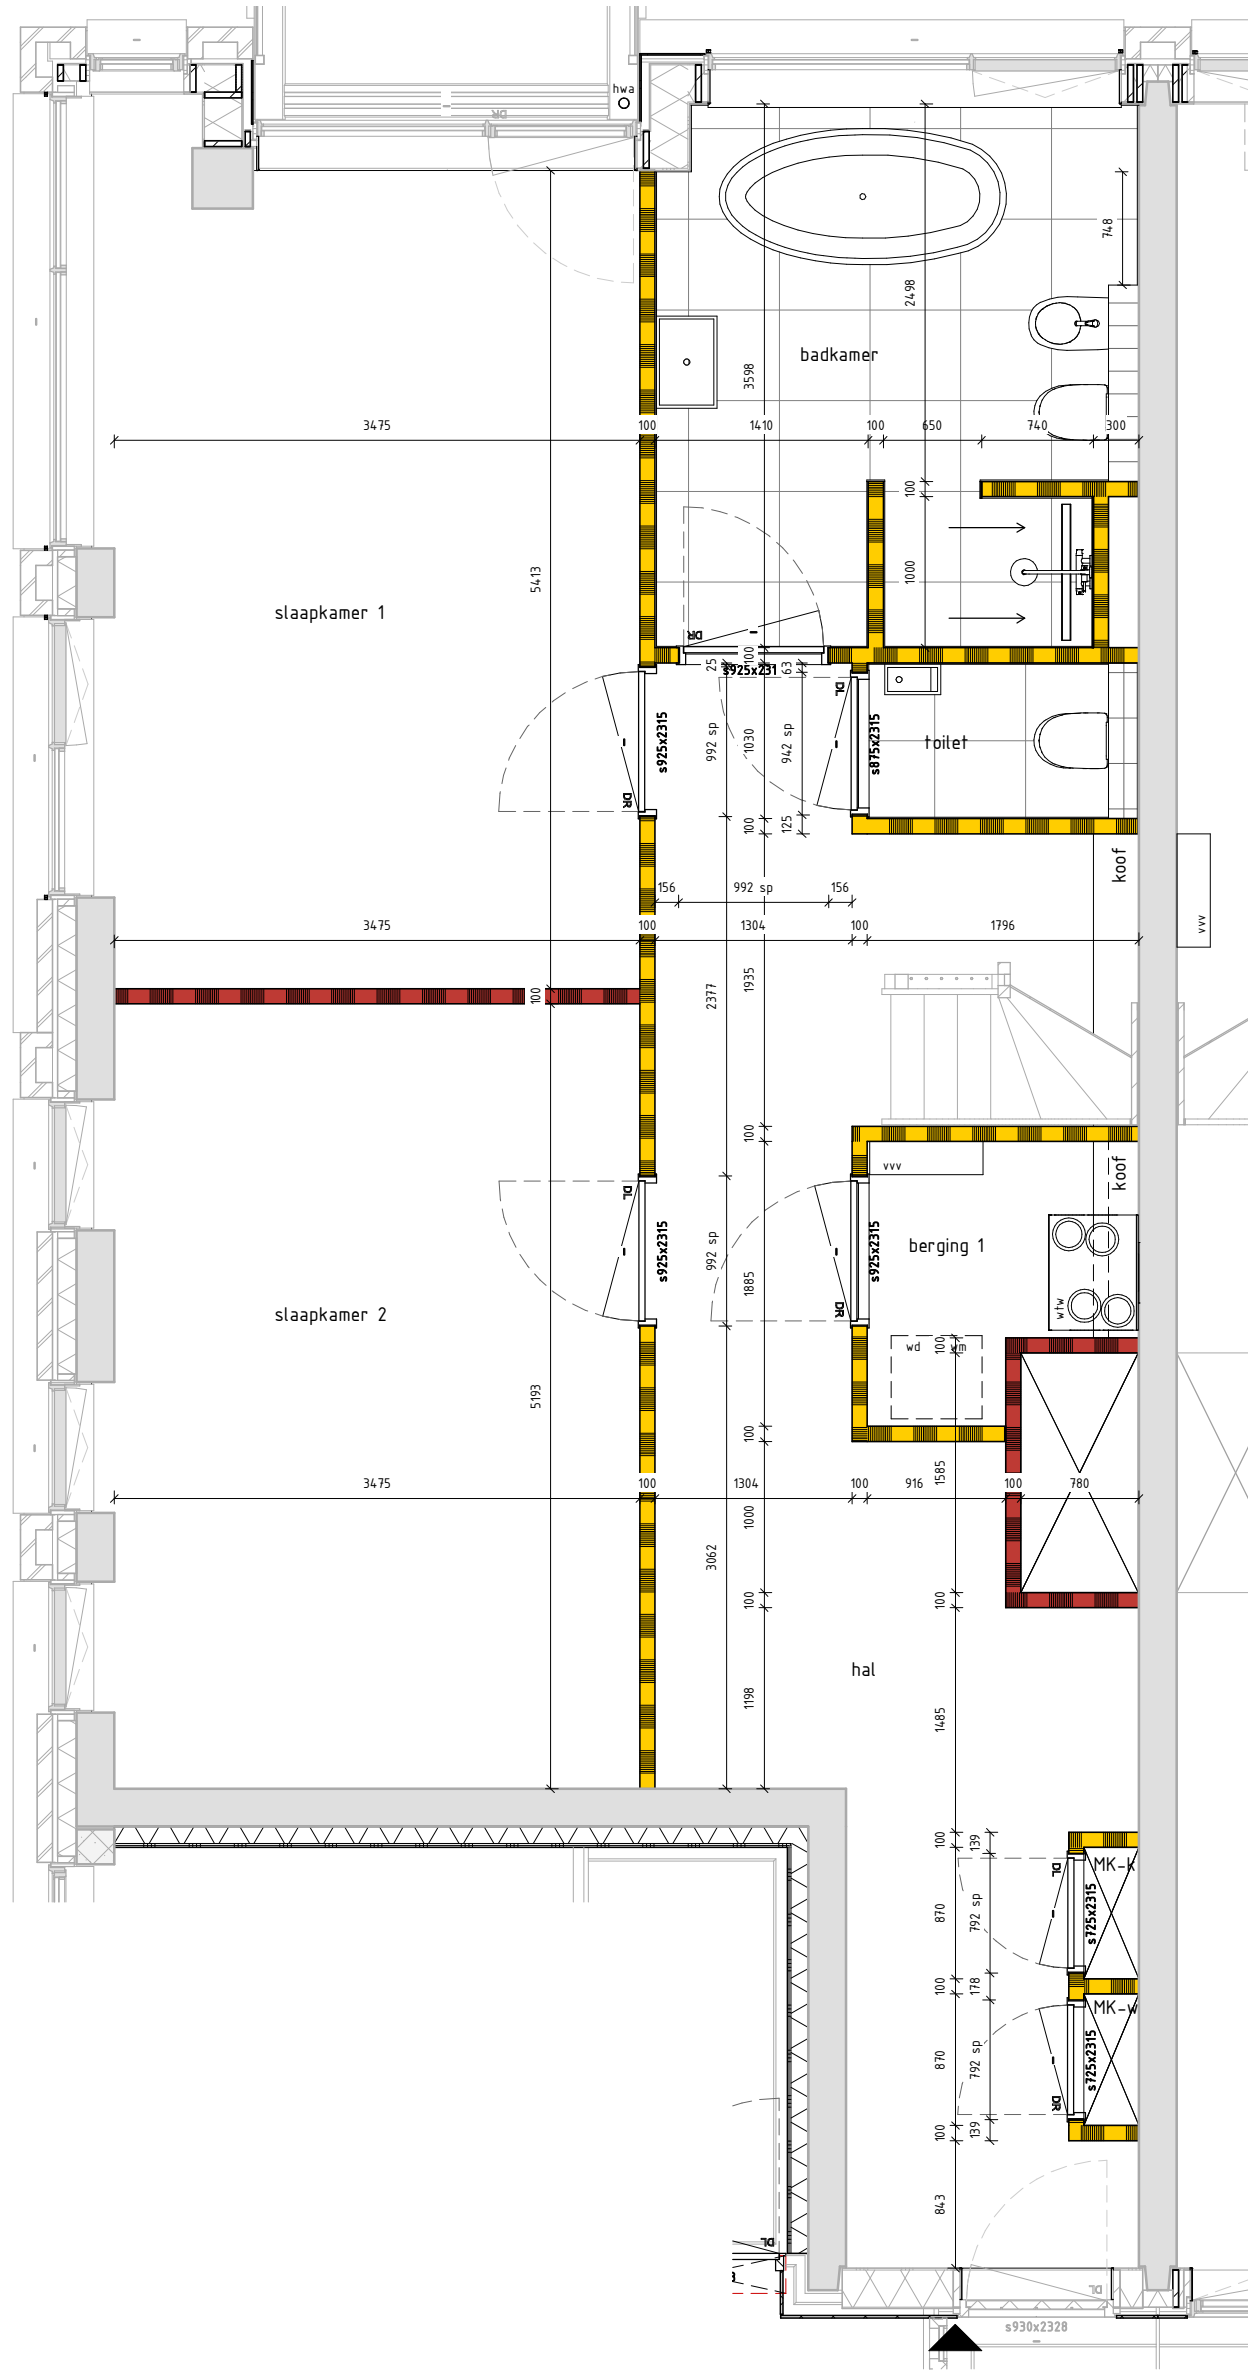

DEZE INDELING KOMT GESPIEGELD VOOR ALS TYPE I1



opdrachtgever

SBB Ontwikkelen en Bouwen

projectomschrijving

83 Appartementen De Republiek

bladomschrijving

APPARTEMENT TYPE I2

projectnummer N° fase omschrijving

220721 06 Technisch Ontwerp (TO)

BURO BIM
0570 54 69 69

Oerdijk 2
7433 AA Schalkhaar

datum
03-03-2023

N° : gewijzigd

status
CONCEPT

schaal
1:50


formaat
A3.P

bouwblok

bouwsegment

bladnr.

TO-C(22)I2

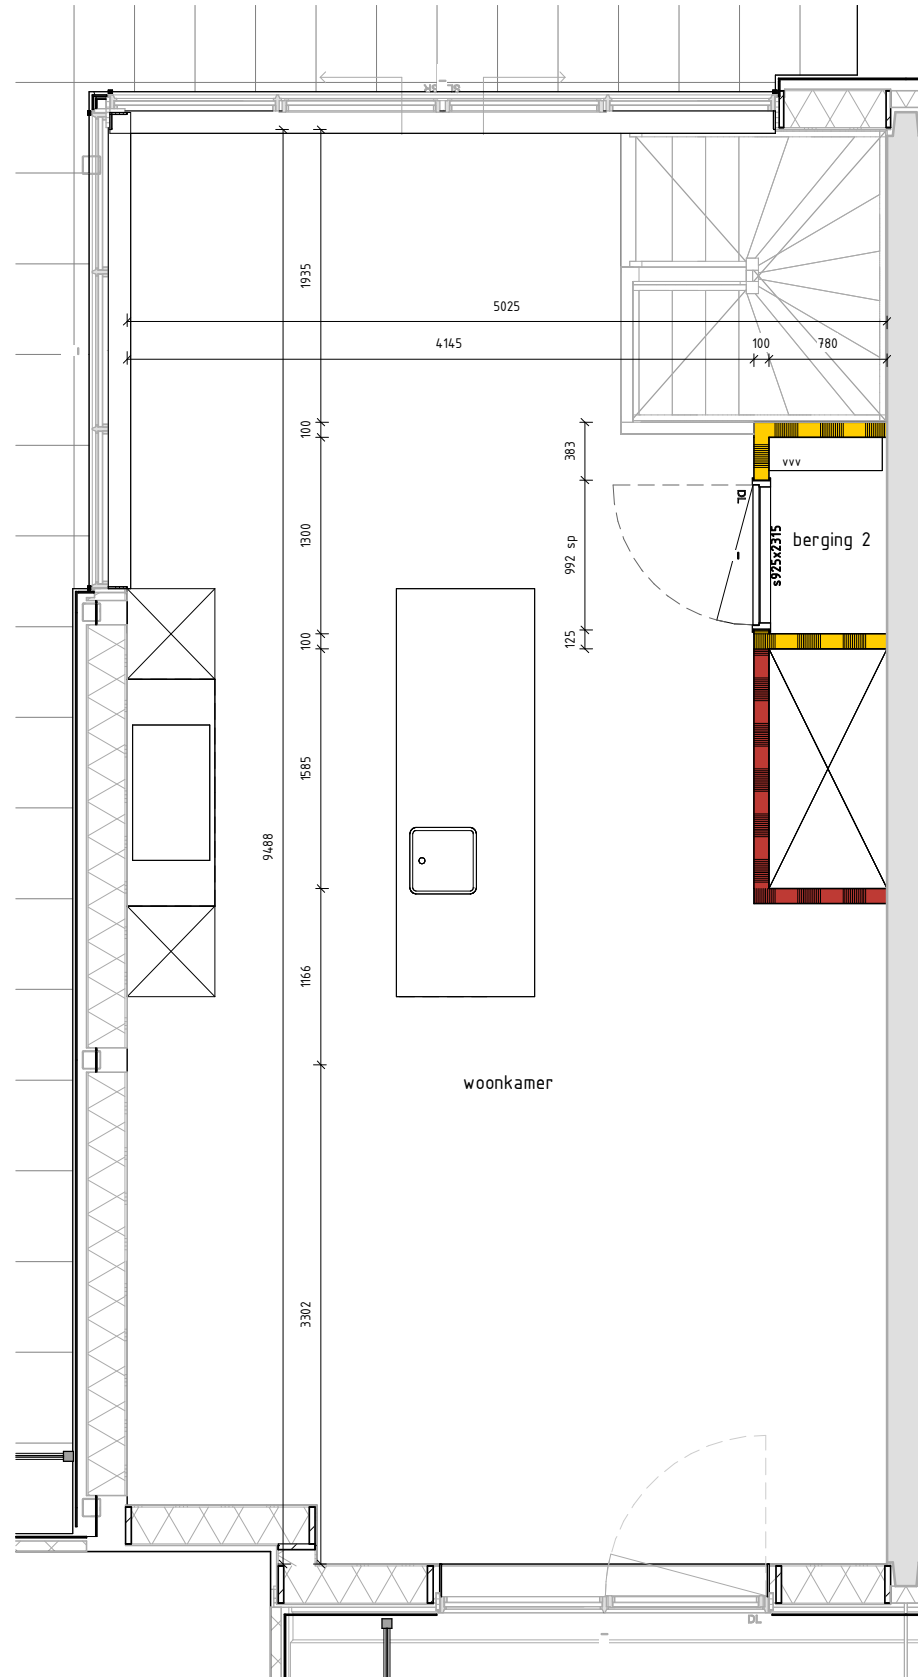

opdrachtgever

SBB Ontwikkelen en Bouwen

projectomschrijving

83 Appartementen De Republiek

bladomschrijving

APPARTEMENT TYPE I2.1

projectnummer N° fase omschrijving

220721 06 Technisch Ontwerp (T0)

BURO BIM Oerdijk 2
0570 54 69 69 7433 AA Schalkhaar

datum N° : gewijzigd
03-03-2023

status schaal formaat
CONCEPT 1:50 A3.P

bouwblok bouwsegment

bladnr.

TO-C(22)I2.1