

**RENVOOI RUITEN:**

- 1.01 Hal
- 1.02 Meterkast
- 1.03 Toilet
- 1.04 Woonkamer/Keuken
- 1.05 Trapkast
- 1.06 Berging
- 2.01 Overloop
- 2.02 Slaapkamer 1
- 2.03 Slaapkamer 2
- 2.04 Slaapkamer 3
- 2.05 Badkamer
- 3.01 Zolder
- 3.02 Techniek

**RENVOOI OVERIG:**

- verkeersruimte
- meterruimte
- toiletterruimte
- verblifsruimte
- bergruimte
- verkeersruimte
- verblifsruimte
- verblifsruimte
- verblifsruimte
- badruimte
- onbenoemde ruimte
- technische ruimte

**RENVOOI ELEKTRA:**

**verlichting**

- centraaldoos
- lichtaansluitpunt wand binnen
- lichtaansluitpunt wand buiten
- aansluitpunt t.b.v. verlichting

**schakelmateriaal**

- schakelaar, enkelpolig
- schakelaar, wissel
- schakelaar, serie
- beldrukker
- schel t.b.v. deurbel



**aansluitpunten**

- leiding onbedraad (loos)
- leiding bedraad (afgedopt)
- wandcontactdoos enkel (geaard)
- wandcontactdoos dubbel verticaal (geaard)
- wandcontactdoos dubbel horizontaal (geaard)
- aansluiting UTP
- perilex aansluiting t.b.v. koken
- centraal aardpunt


**overig**

- thermostaat
- CO2 sensor
- rookmelder
- koud- of warmwater aansluiting
- kraan
- ventilatie afvoer
- ventilatie toevoer
- mechanische ventilatie uit de wand


**Disclaimer:**  
 "Deze tekening is nauwkeurig en met zorg samengesteld. De op tekening aangegeven maatvoeringen zijn in millimeters, excl. (wand-)afwerkingen en kunnen in de praktijk afwijken. Kleine wijzigingen in maatvoering, plattengronden, materiaalgebruik alsmede wijzigingen die nodig zijn om te voldoen aan overheidsvoorschriften en voorschriften die tijdens de bouw noodzakelijk of gewenst zijn, worden uitdrukkelijk voorbehouden."

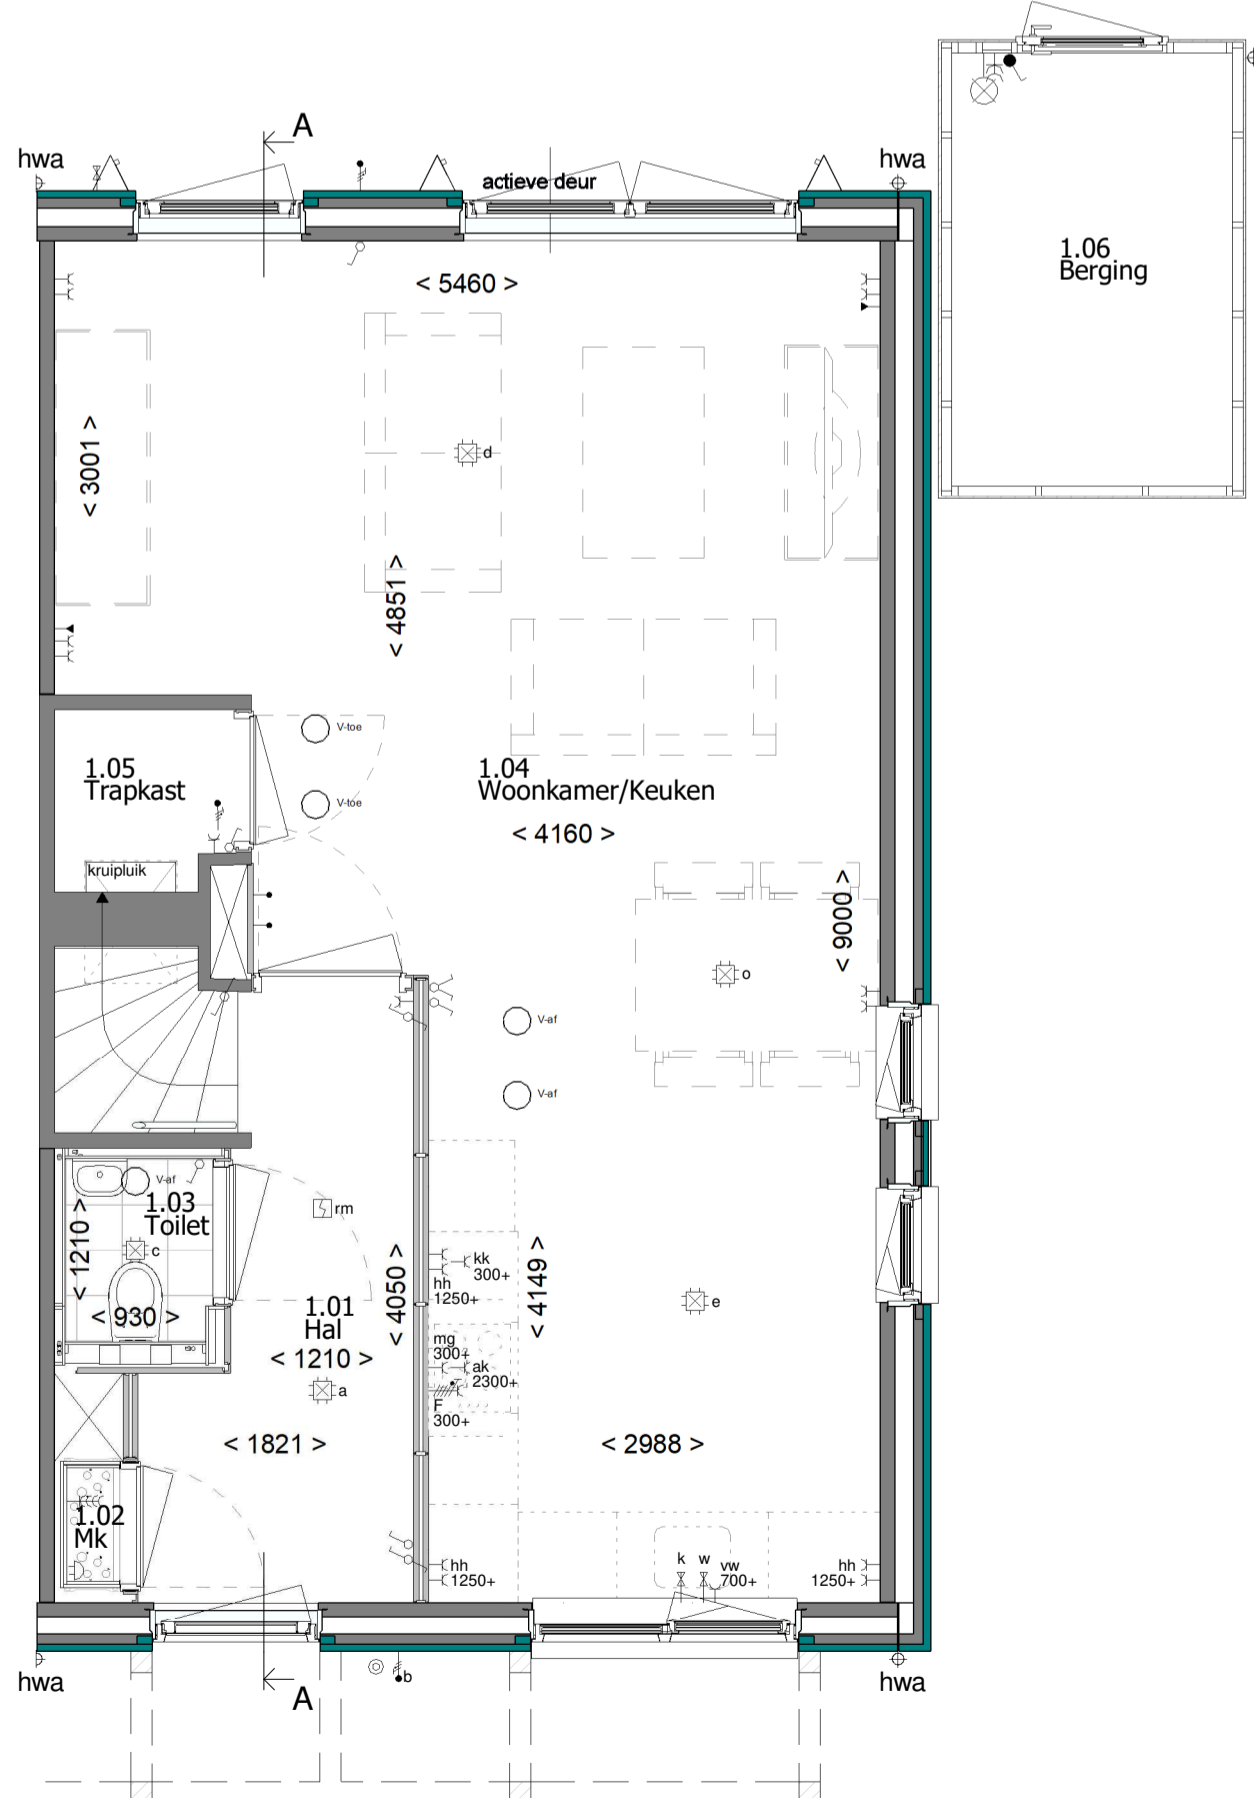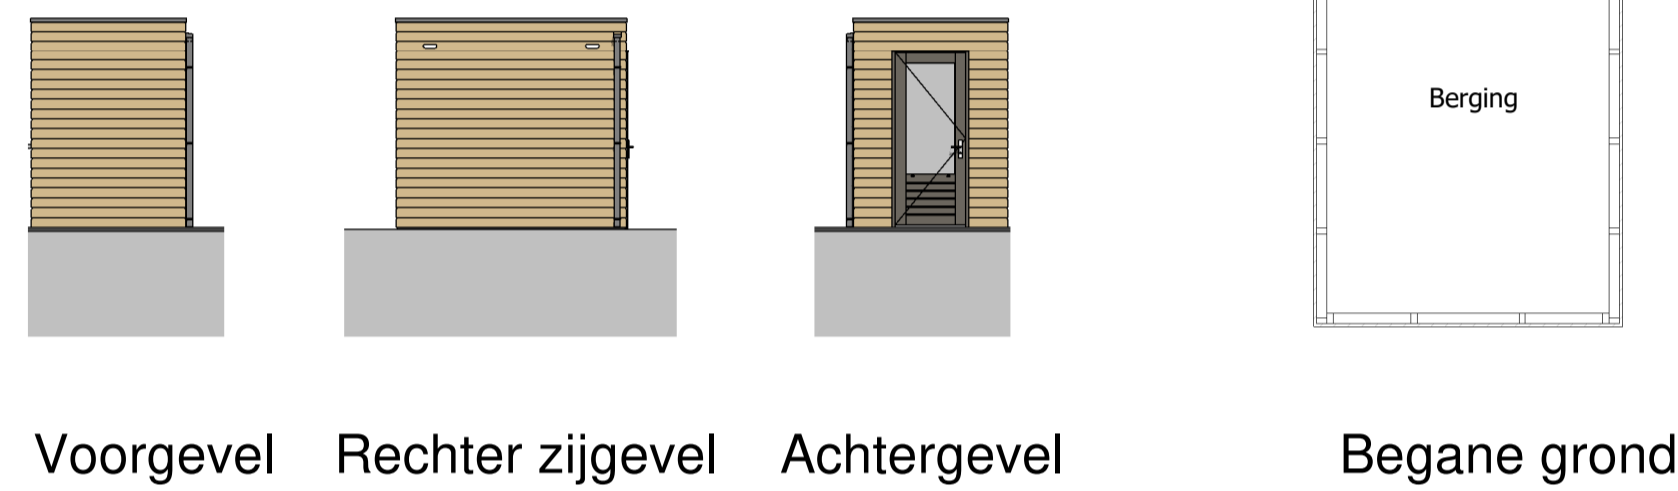


Begane grond

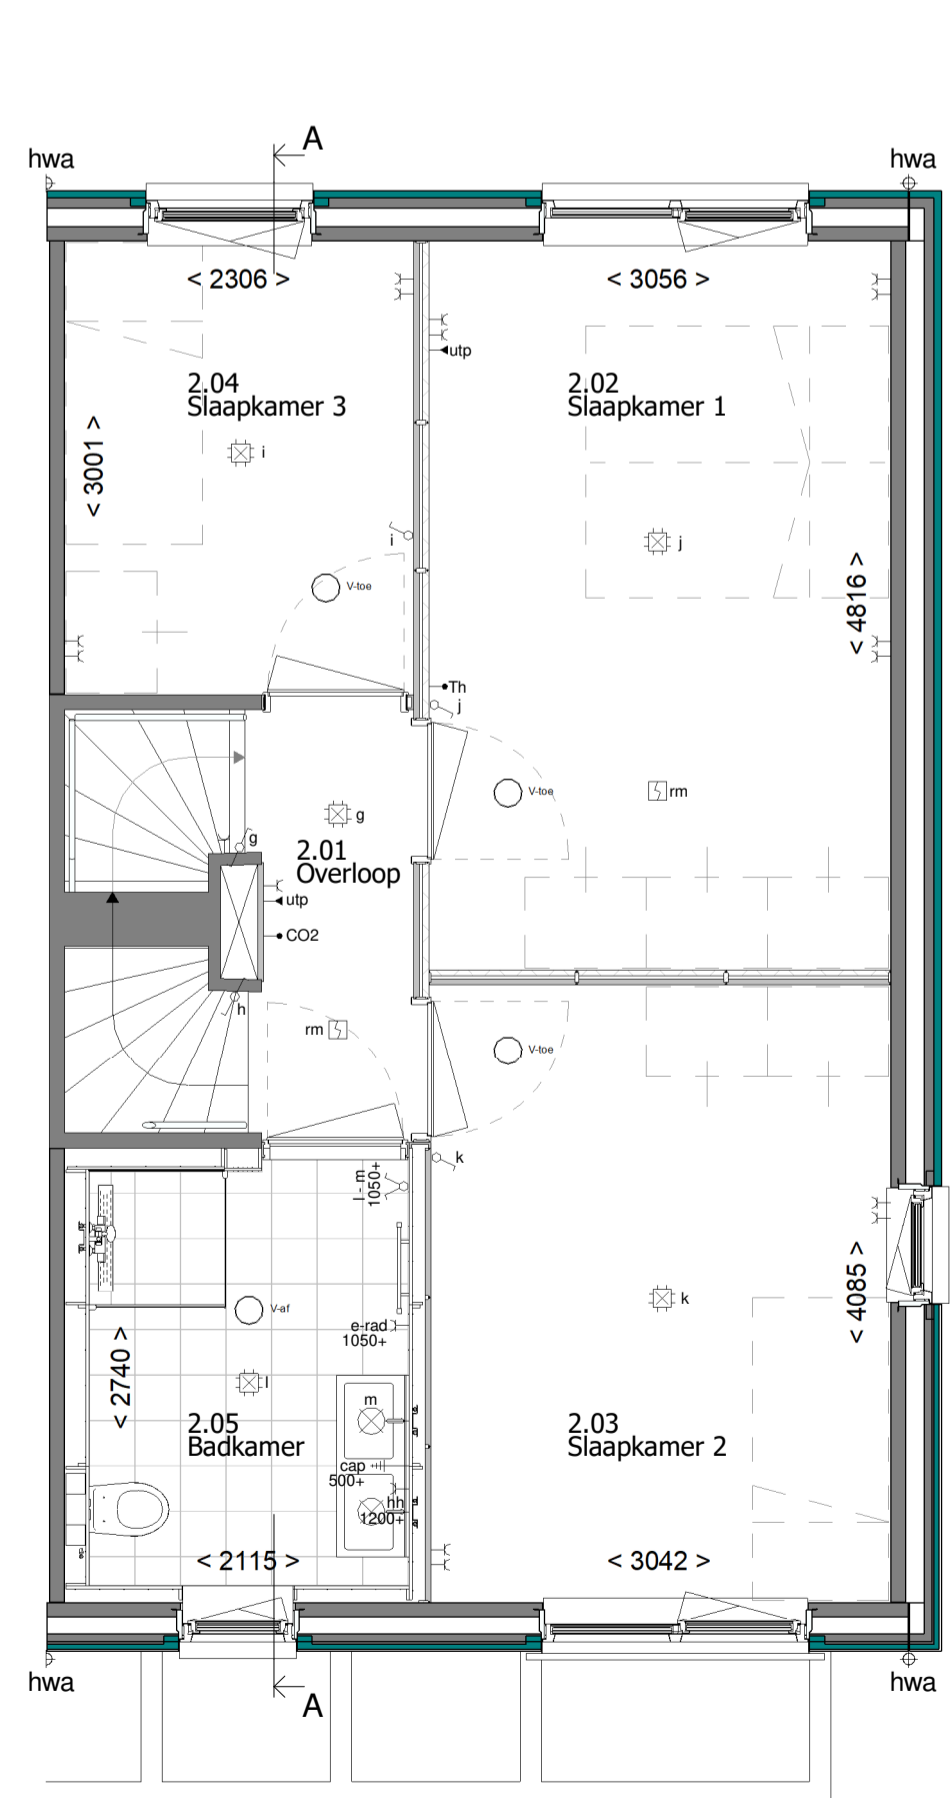

1e Verdieping

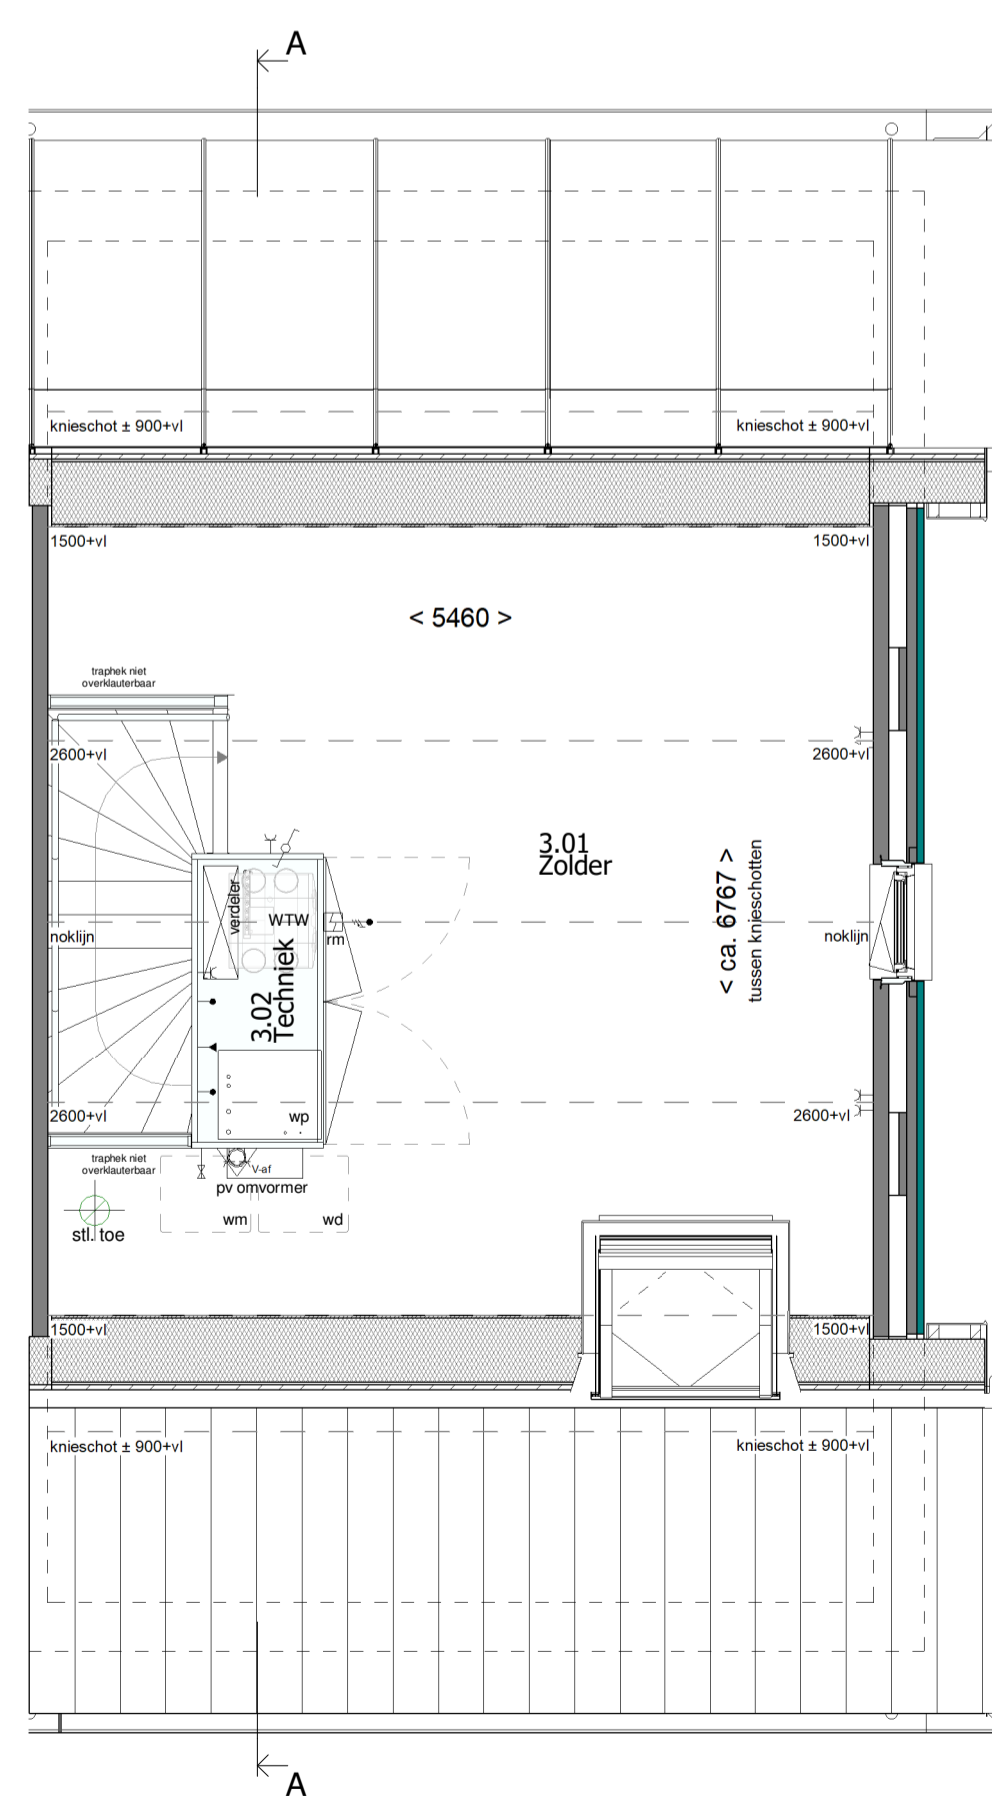

2e Verdieping

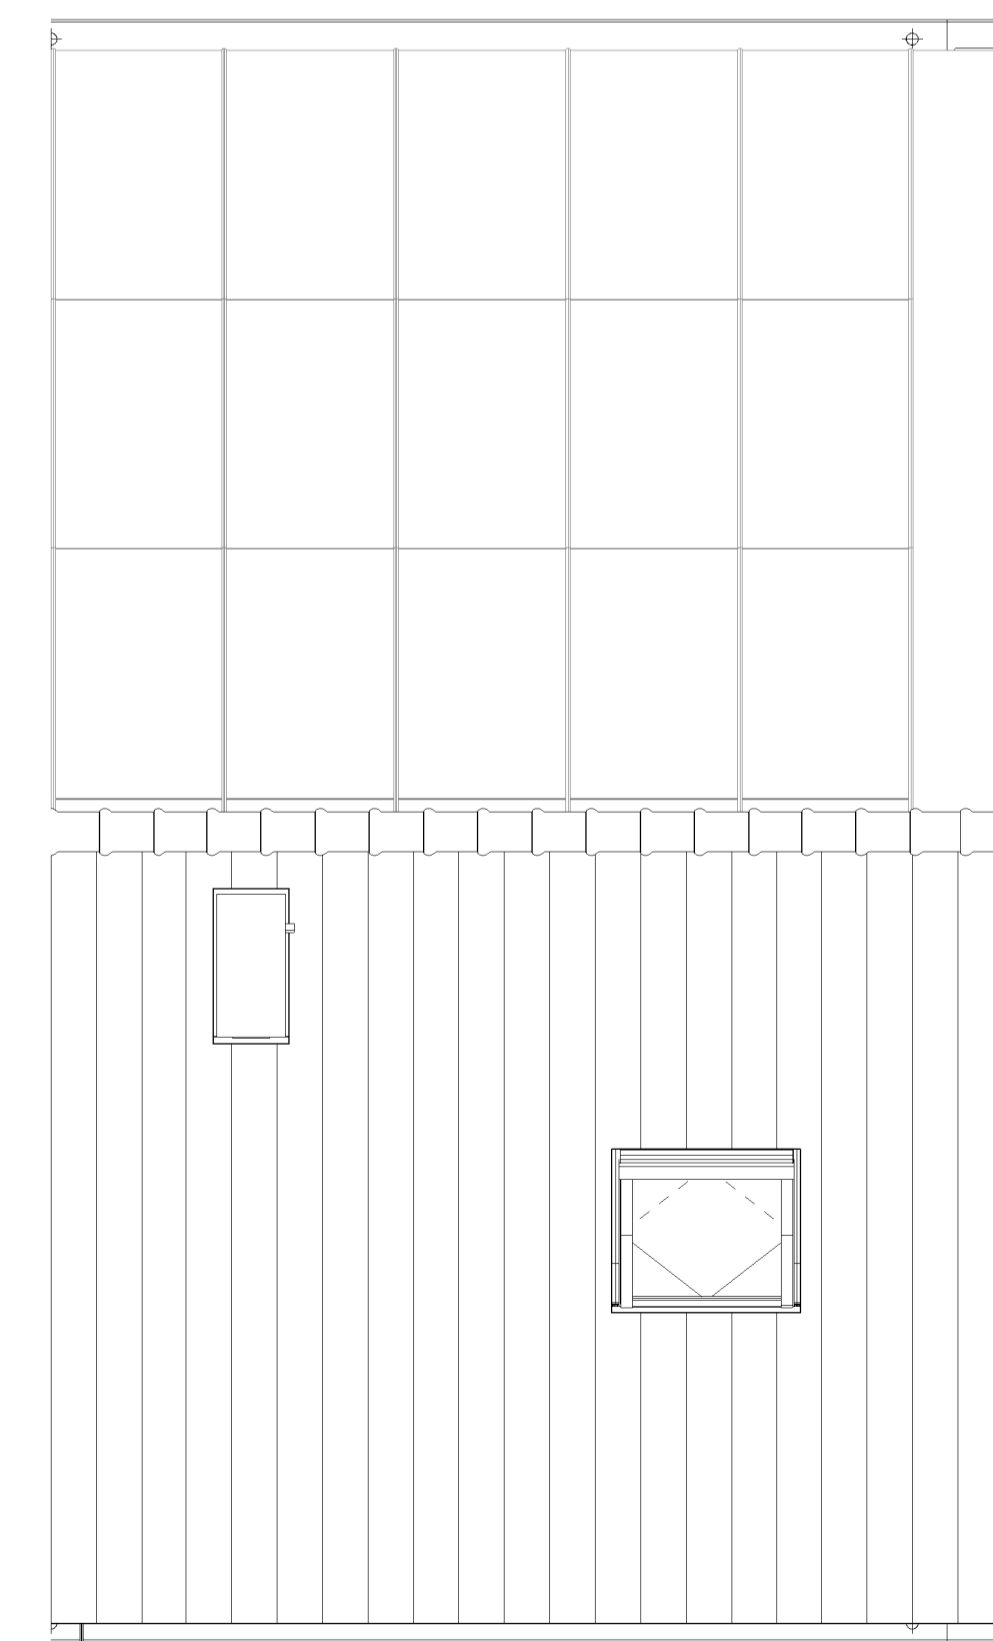

Dakoverzicht



Type: EWZD-L-5700

Blok: 04

revisie nr: omschrijving:

datum: door:

status: DEFINITIEF



Reggestingel 4, 7421 BA RUSSEN  
 T +31 (0)88 186 60 66  
 E morgenwonen@vokerwessels.com  
 I https://www.morgenwonen.nl  
 KvK-nr. 60877448

Correspondentieadres:  
 Postbus 370 7460 AJ RUSSEN

project: Stadsfase fase 5b  
 betreft: Verkooptekening Bouwnummer 11  
 architect: 4D Architecten  
 opdr.gave:

getek.: 4D	schaal: 1:50	proj. nr.:	blad:
datum: 18-12-2024	formaat: A1 841x594mm	2024-239	VK400-11

© Deze tekening is auteursrechtelijk beschermd door MorgenWonen. Het kopiëren of verspreiden van deze tekening is strafbaar. 