




voorgevel



rechtergevel



achtergevel

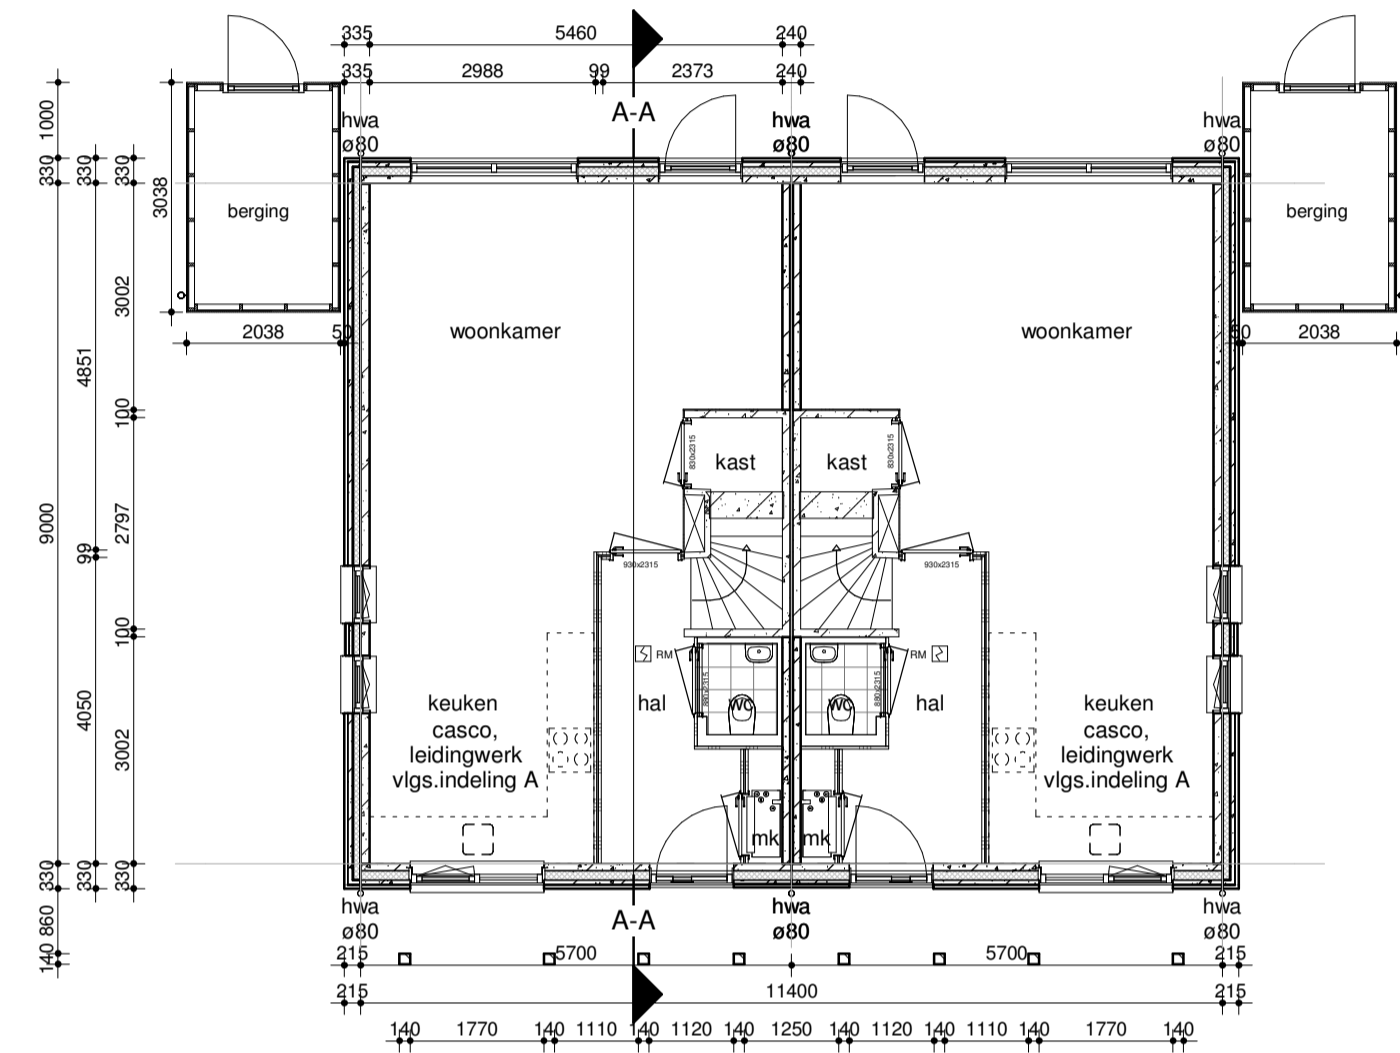


begane grond




linkergevel




impressie

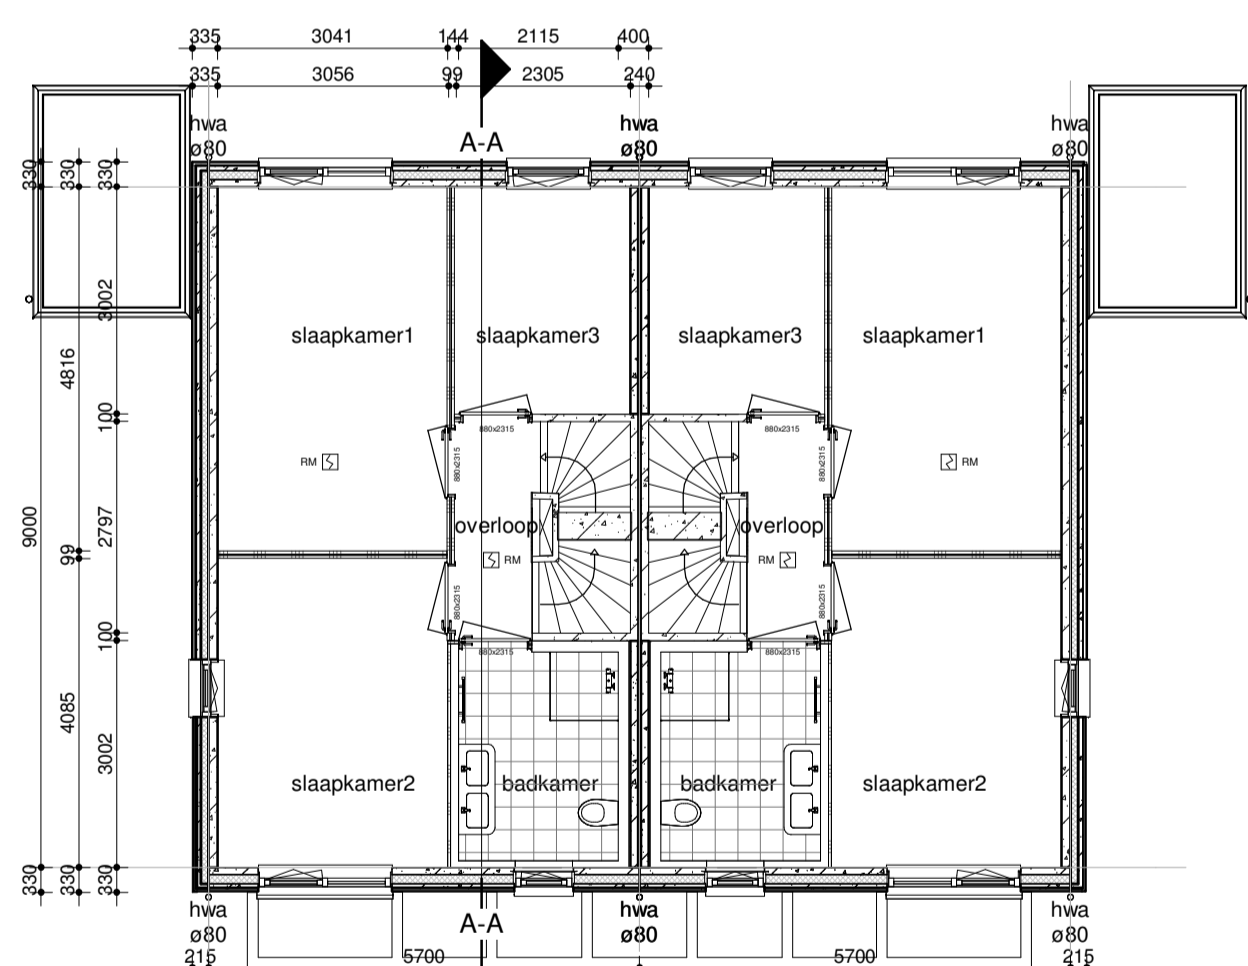

1e verdieping

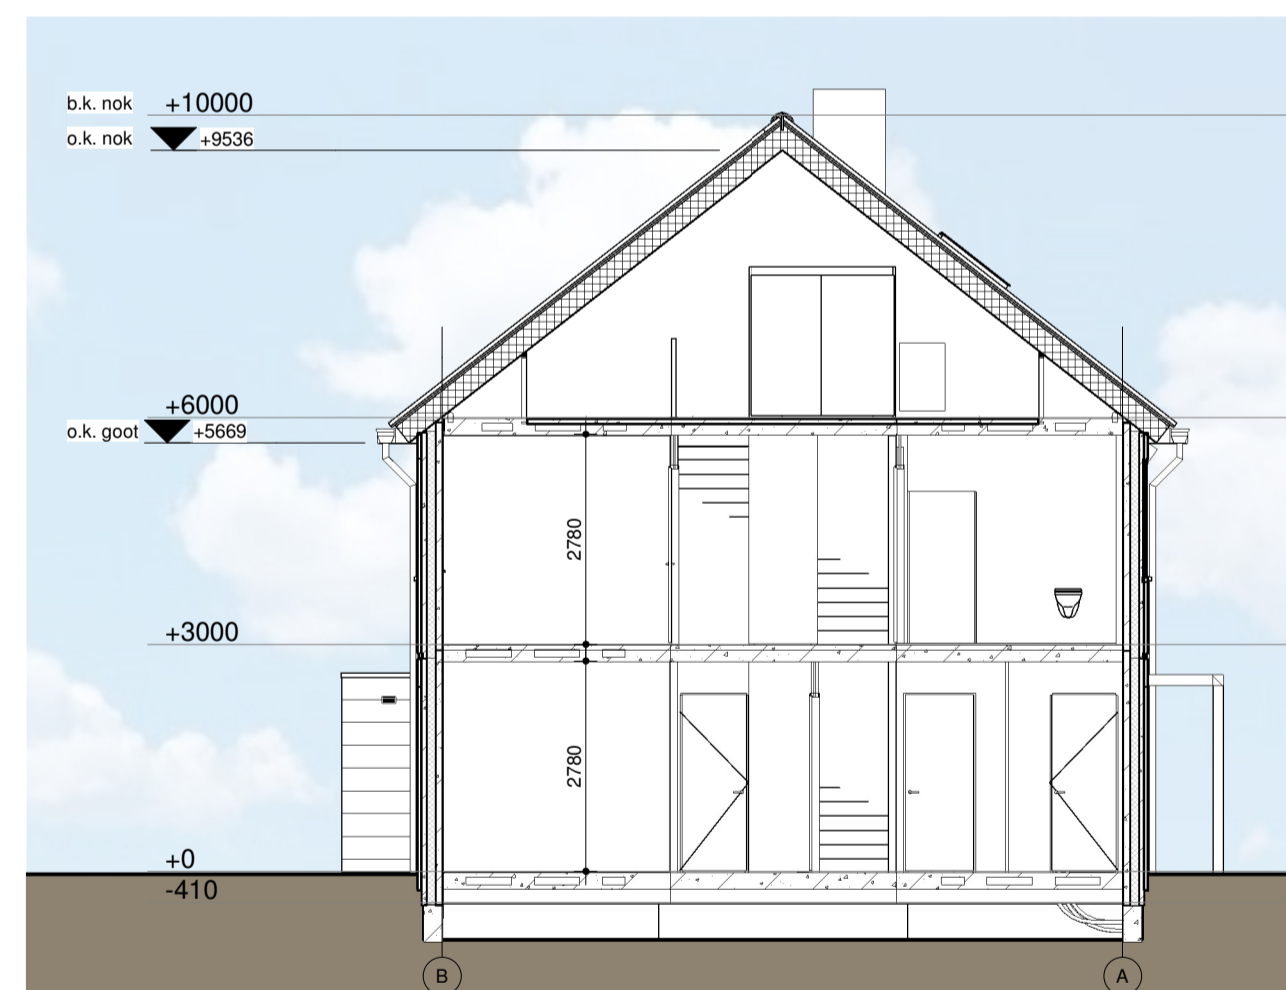

doorsnede A

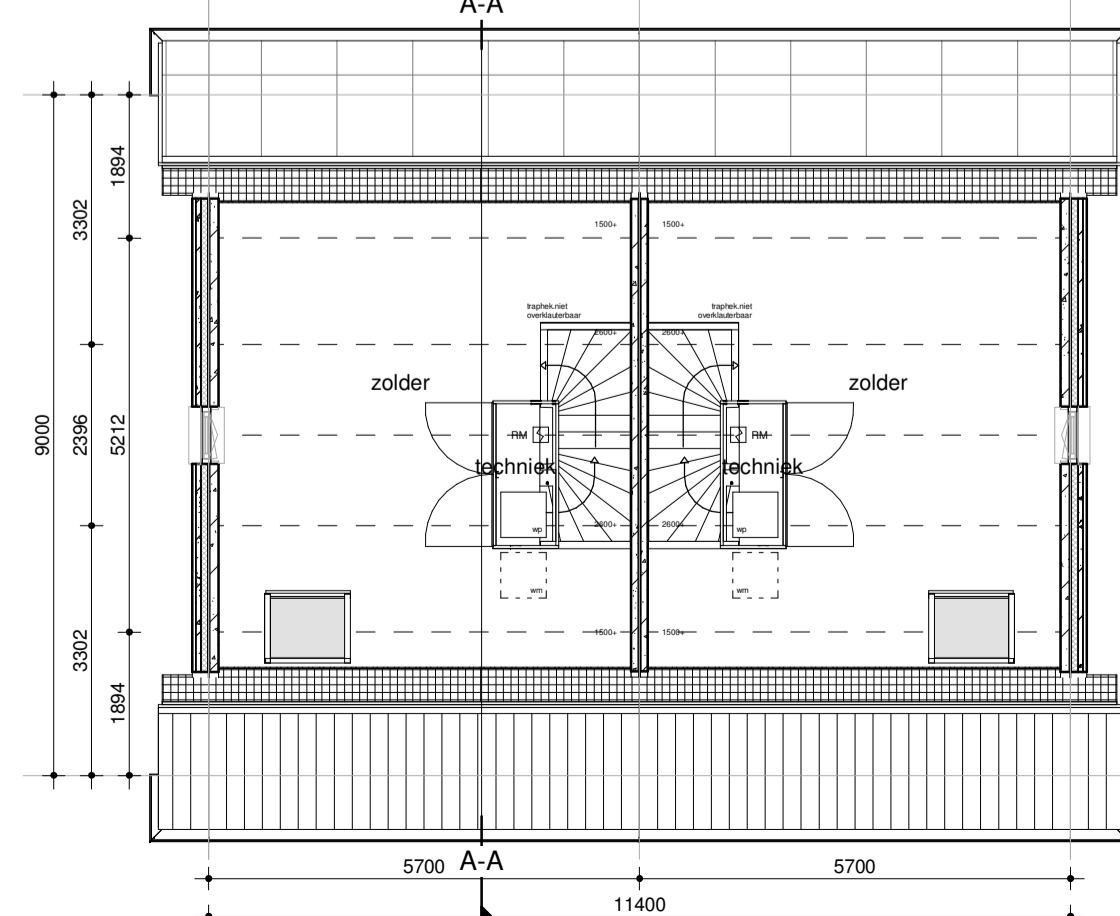

2e verdieping

algemeen

- stabiliteit : Vgs. berekening
- beton - en staalconstructie : Vgs. berekening en tekening
- houtconstructie : Vgs. berekening en tekening
- ventilatie : Vgs. NEN 1067 en NPR 1096
- isolatie : Vgs. bouwbesluit
- elektrische installatie : Vgs. NEN 1010
- waterinstallatie : Vgs. NEN 1006
- SKG keurmerk : resoclassse 2
- geheel : Vgs. bouwbesluit

renvooi

- binnenwand
- betonwand 100mm/120mm, w.b.d.b. > 60 min.
- prefab gevel
- pv-panelen
- niet ioniserende rookmelder tegen plafond aansluiten op lichtnet conform NEN 2555
- mk meterkast
- binnendeur

renvooi trap

- hoogte : 3000 mm
- aantrede : 220 mm
- opstede : 187,5 mm
- doorloophoogte : 2423 mm
- hekwerk : 1020 mm
- voerspanning : 1200 x 2797 mm

- * kleuren op tekening kunnen afwijken
- * omgeving in impressie is niet locatiespecifiek



opdrachtgever:



MorgenWonen bv
Reggesingel 4, Rijssen
Postbus 370, 7460 AJ Rijssen

project:
33 woningen te Roermond -
Stjadshaof

getekend: papierformaat:
arch. E.S. Krul A1


schaal: gewijzigd:
1:100 A: 17-11-2023

datum:
27-01-2023

tekening:

definitief ontwerp
Blok 5: gevels, plattegronden,
doorsnede

projectnr: tek.nr.:
23-037-v DO-05-A

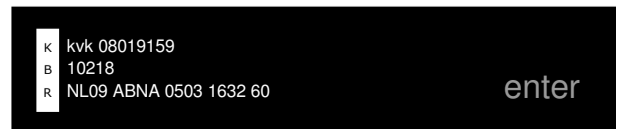

kleur- materiaalstaat

fase	onderdeel	materiaal	kleur	
casco	fundering	gewapend beton (prefab)	-	
	bodemafdekking	schoon zand	-	
	beg. grondvloer	geis. prefab betonvloer	-	
	verdiepingsvloer	prefab betonvloer	-	
	bouwmuren	gewapend beton (prefab)	-	
	binnenspuwblad	gewapend beton (prefab)	-	
	muurisolatie	PIR-isolatie d=120 mm	-	
	dakisolatie	isolatie d=260 mm	-	
	dakconstructie	houten sporenkap	-	
	dakbeschot	spaanplaat	-	
	exterieur	buitengevel (prefab)	baksteen	brons-groen
		voeg	cement (4 mm terug)	lichtgrijs
		voeg	cement (4 mm terug)	antraciet
dakgoot, boei en overstek		polyester	RAL 7039	
buitenkozijnen		kunststof	RAL 7039	
buitenramen		kunststof	RAL 7039	
buitendeuren		kunststof	RAL 7039	
voordeur		kunststof	RAL 7039	
beglazing		isolatie triple glas, zonerend	-	
raamdorpels		prefab beton	natuur	
spekband		prefab beton	natuur	
dakbedekking		keramische pan	vulkaanzwart	
dakbedekking		pv-panelen	ultra black in zwarte lijst	
dakbedekking	aluminium paneel	RAL 9005		
afdekkap dak- en geveldoorvoer	aluminium	RAL 7016		
pergola	hout - douglas	natuur		
hekwerk frans balkon	staal	RAL 7039		
sanitaire ruimten	plafond- en wandafwerking	aluminium	wit gecoat	
	vloerafwerking	keramische tegel	ivoorzwart	
	installaties	binnenriolering	pvc	grijs
		buitenriolering	pe	grijs en bruin
hemelwaterafvoer		zink	natuur	
berging	waterleiding	koper en/of kunststof	-	
	electraleidingen	pvc	-	
	verwarming	lucht-warmtepomp	-	
	ventilatie	CO ₂ gestuurde balans ventilatie	-	
	energie opwekking	pv-installatie	-	
	dak berging	EPDM	zwart	
	hemelwaterafvoer	pvc	grijs	
deur en kozijn berging	hout	RAL 7039		
gevels	rabatdelen geïmpregneerd	natuur		