



Voorgevel

Achtergevel

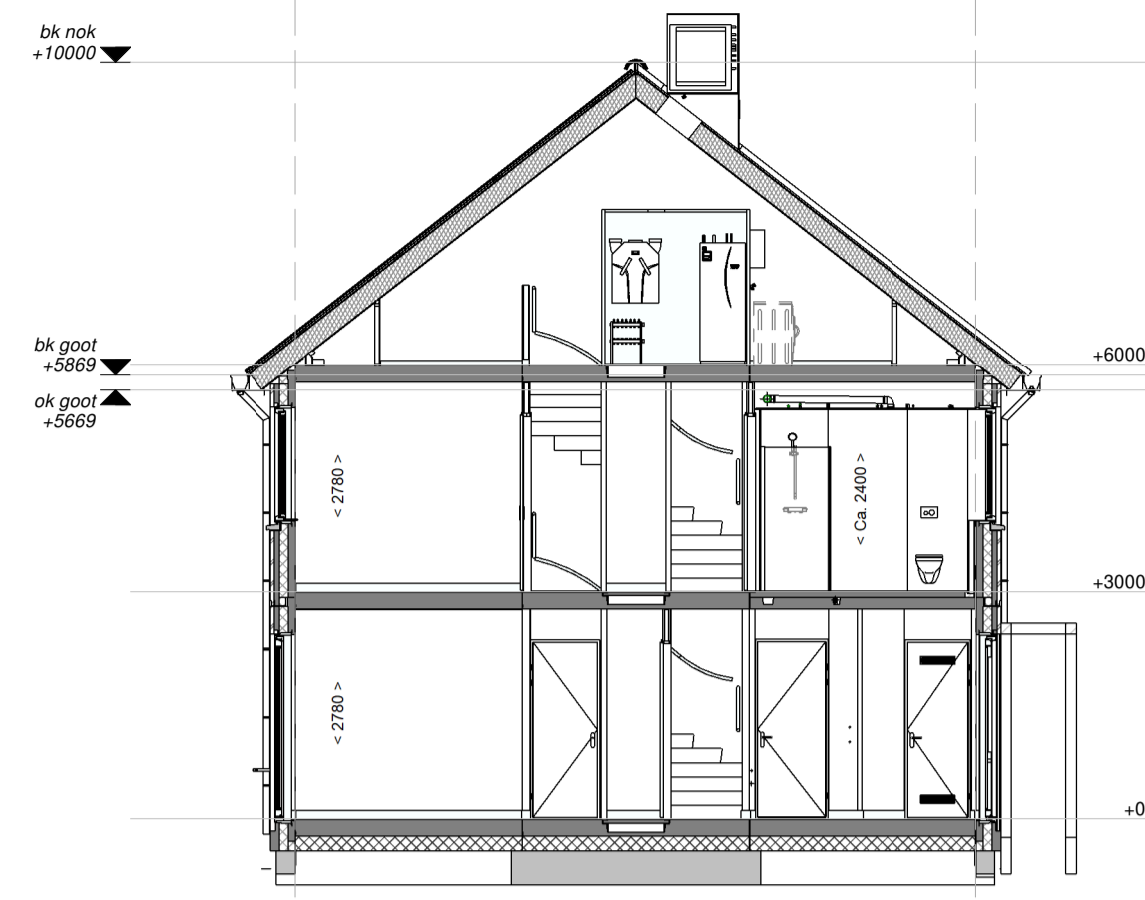

Doorsnede A-A

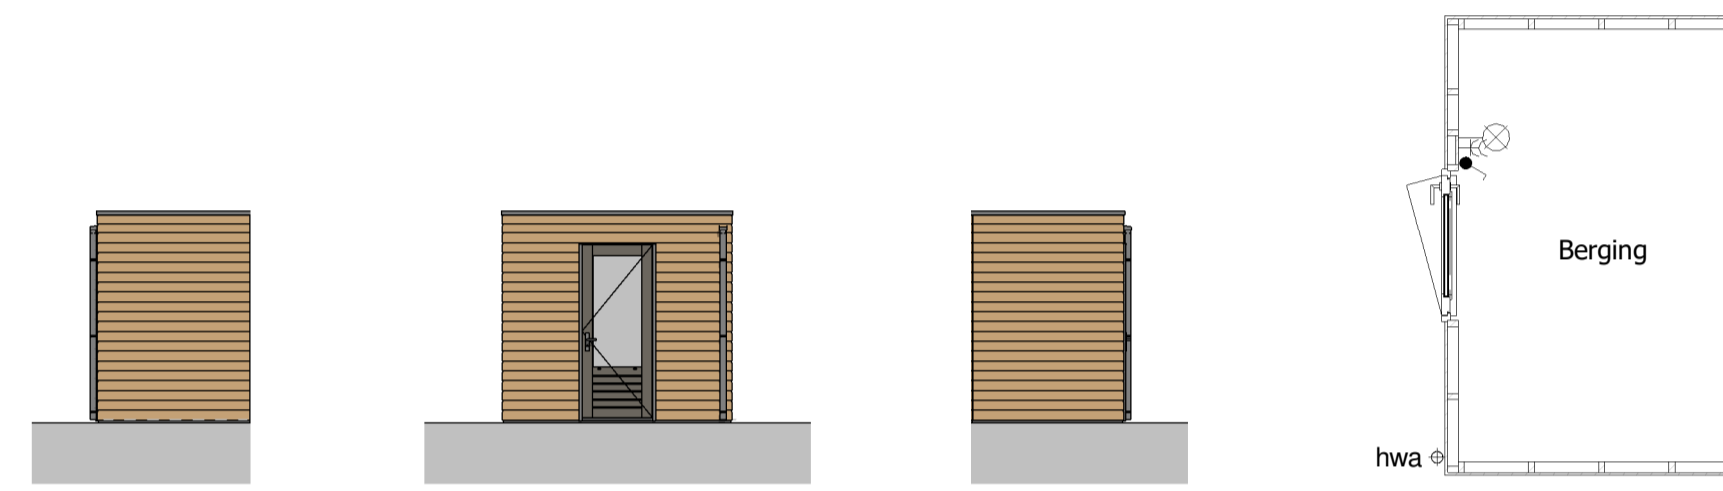


Voorgevel


Linker zijgevel

Achtergevel


Begane grond

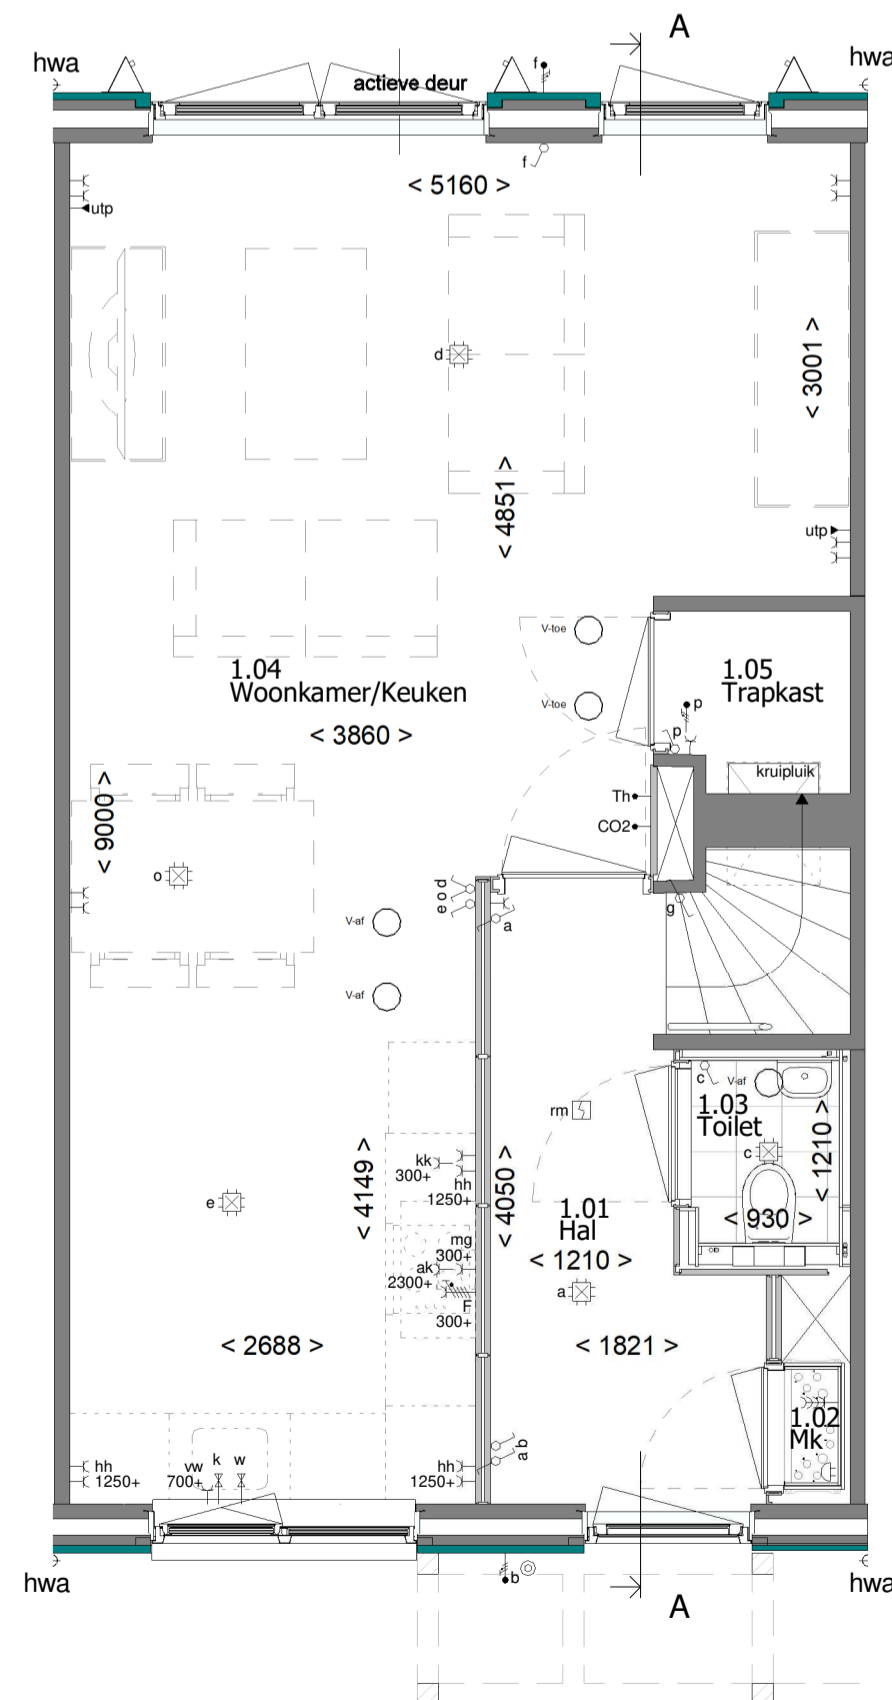


Begane grond

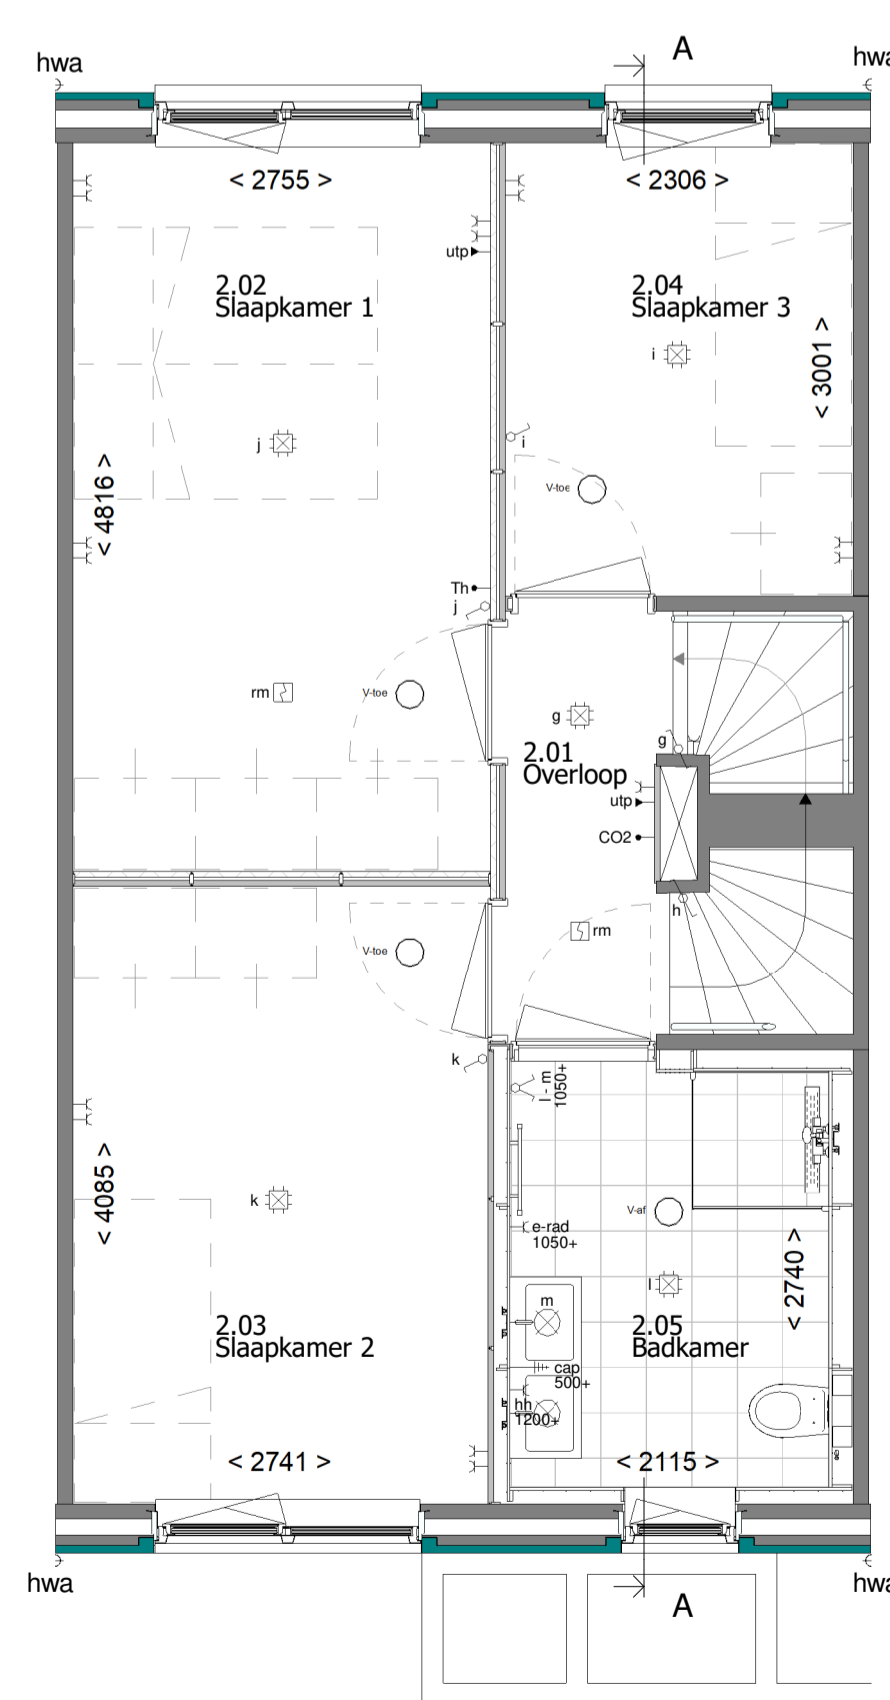

1e Verdieping

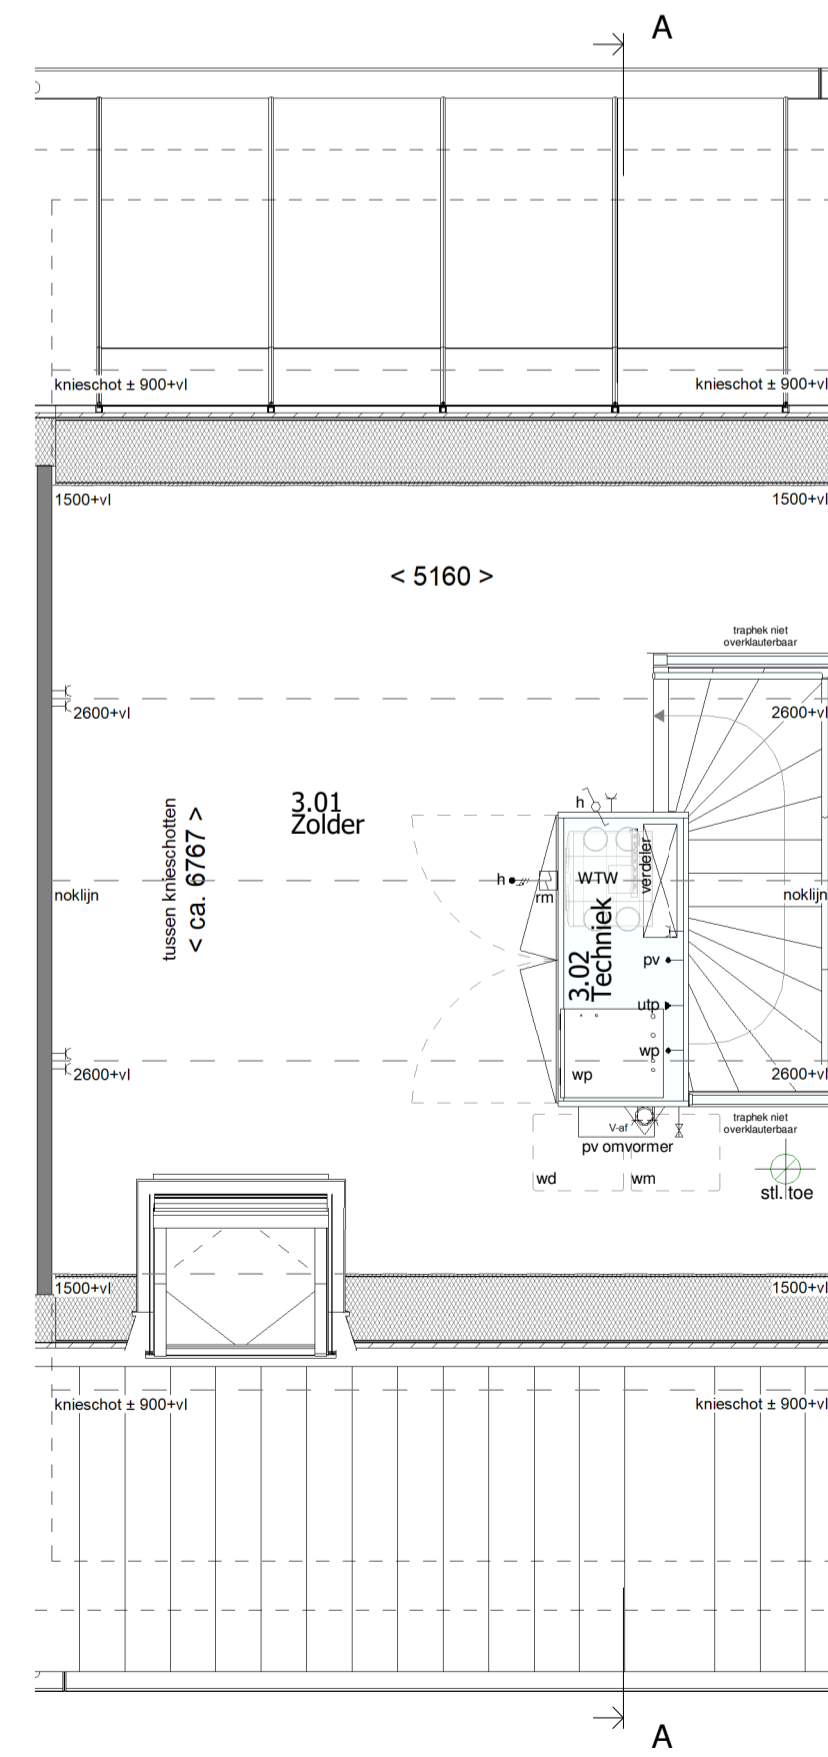

2e Verdieping

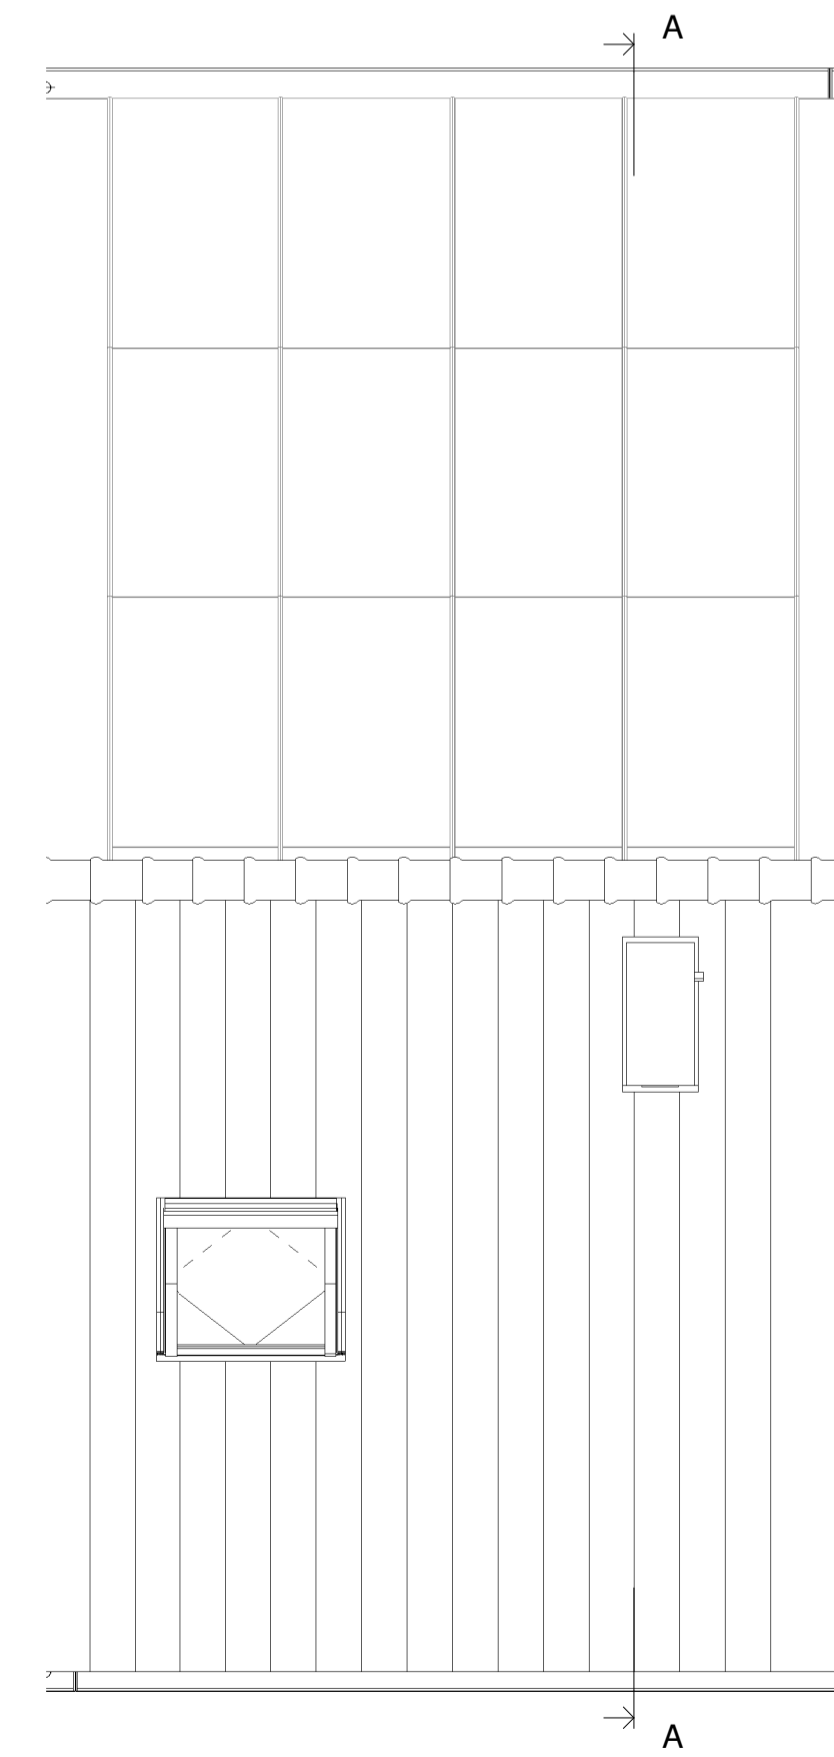

Dakoverzicht

**REVENOOI RUITEN:**

- |                       |                   |
|-----------------------|-------------------|
| 1.01 Hal              | verkeersruimte    |
| 1.02 Meterkast        | meterruimte       |
| 1.03 Toilet           | toiletterruimte   |
| 1.04 Woonkamer/Keuken | verblijfsruimte   |
| 1.05 Trapkast         | bergruimte        |
| 1.06 Berging          | bergruimte        |
| 2.01 Overloop         | verkeersruimte    |
| 2.02 Slaapkamer 1     | verblijfsruimte   |
| 2.03 Slaapkamer 2     | verblijfsruimte   |
| 2.04 Slaapkamer 3     | verblijfsruimte   |
| 2.05 Badkamer         | badruimte         |
| 3.01 Zolder           | onbenoemde ruimte |
| 3.02 Techniek         | technische ruimte |


**REVENOOI ELEKTRA:**

- verlichting**
- ☉ centraaldoos
  - ⊗ lichtaansluitpunt wand binnen
  - ⊗ lichtaansluitpunt wand buiten
  - ⊗ aansluitpunt t.b.v. verlichting
- aansluitpunten**
- leiding onbedraad (loos)
  - leiding bedraad (afgedopt)
  - ⊢ wandcontactdoos enkel (geaard)
  - ⊢ wandcontactdoos dubbel verticaal (geaard)
  - ⊢ wandcontactdoos dubbel horizontaal (geaard)
  - utp aansluiting UTP
  - ⊢ perilex aansluiting t.b.v. koken
  - ⊢ centraal aardpunt

**REVENOOI OVERIG:**

- ▬ gevelmetselwerk
  - ▬ prefab beton
  - ▬ samengestelde wand
  - ▬ samengestelde wand verzwared
- draai-kiepraam    kiepraam
- elektrische radiator (afmetingen indicatief)
- schakelmateriaal**
- ⊗ schakelaar, enkelpolig
  - ⊗ schakelaar, wissel
  - ⊗ schakelaar, serie
  - ⊗ bedrukker
  - ⊗ schel t.b.v. deurbel
- overig**
- th— thermostaat
  - CO2— CO2 sensor
  - rm rookmelder
  - k of w— koud- of warmwater aansluiting
  - kraan
  - V-af ○ ventilatie afvoer
  - V-toe ○ ventilatie toevoer
  - ⊗ mechanische ventilatie uit de wand

**Disclaimer:**  
 "Deze tekening is nauwkeurig en met zorg samengesteld. De op tekening aangegeven maatvoeringen zijn in millimeters, excl. (wand-)afwerkingen en kunnen in de praktijk afwijken. Kleine wijzigingen in maatvoering, plattengronden, materiaalgebruik alsmede wijzigingen die nodig zijn om te voldoen aan overheidseisen en voorschriften die tijdens de bouw noodzakelijk of gewenst zijn, worden uitdrukkelijk voorbehouden."

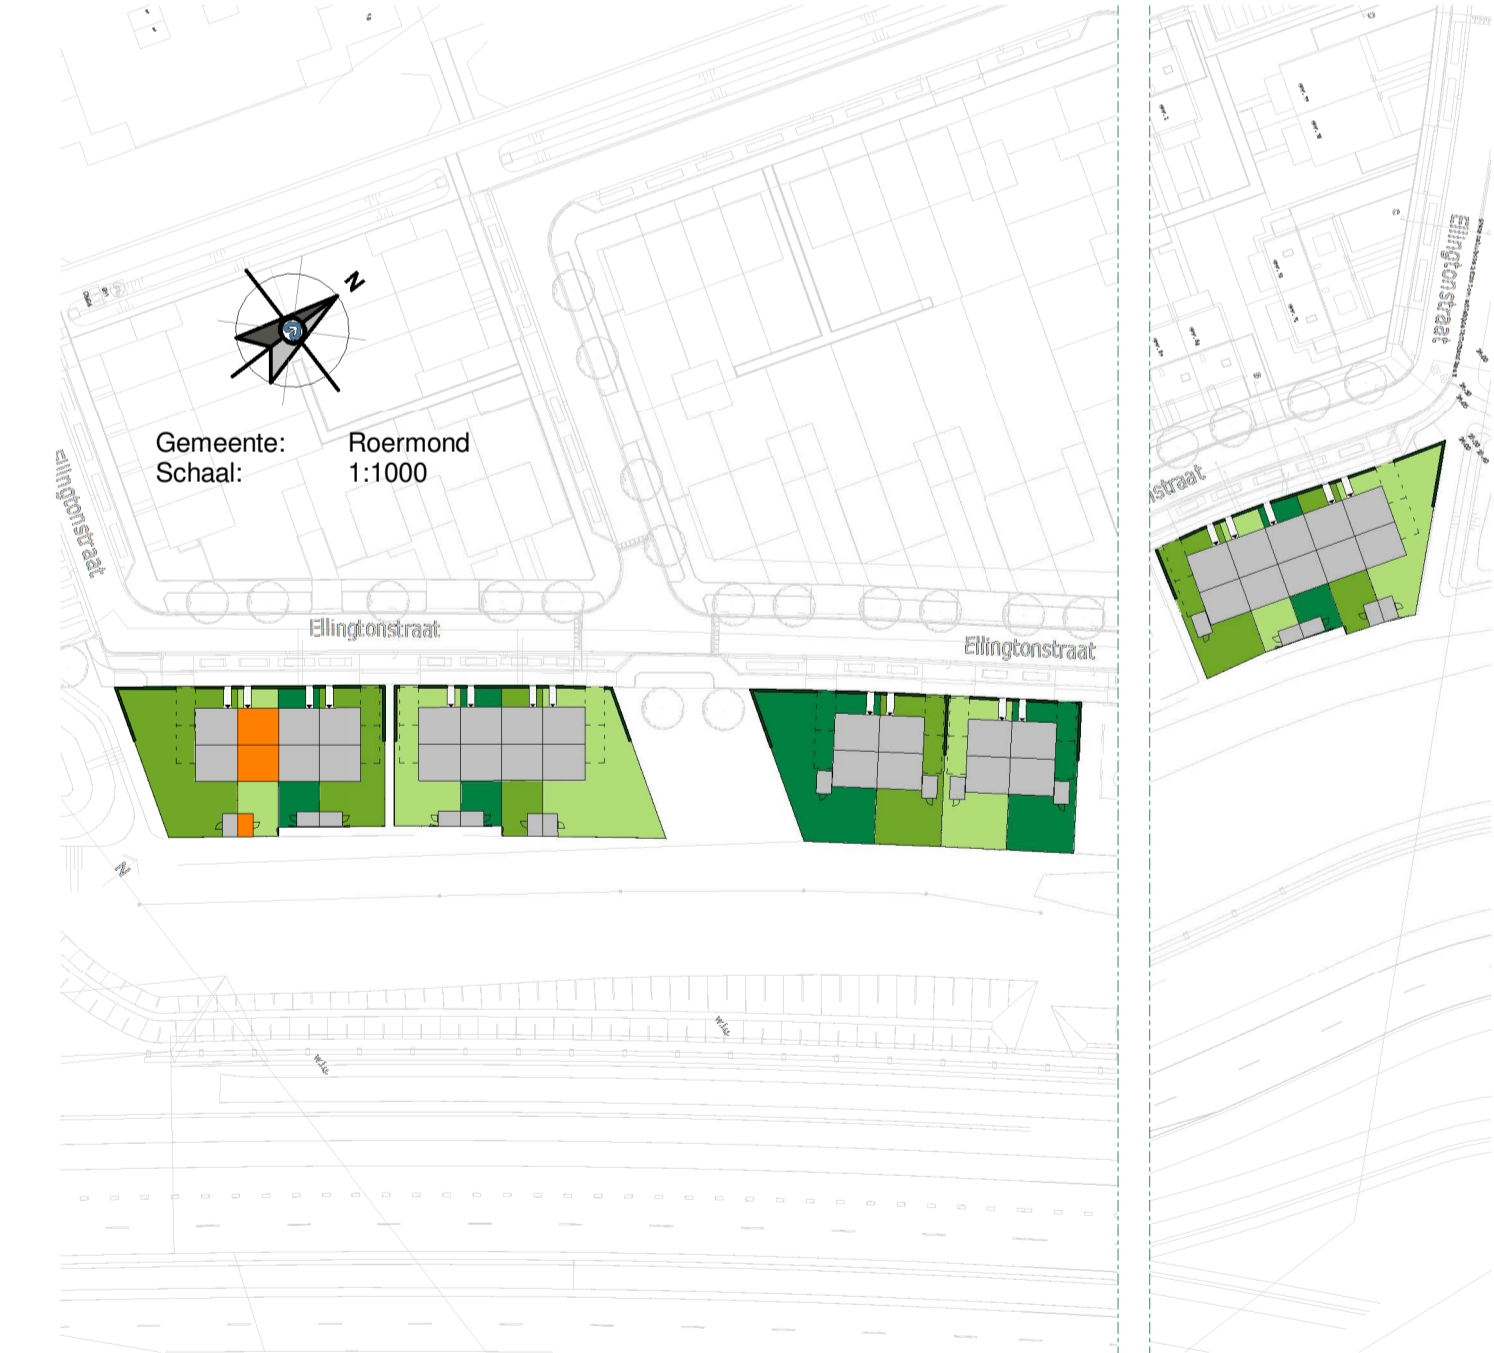

Type: TWZD-R-5400

Blok: 01

revisie nr: omschrijving:

datum: door:

status: DEFINITIEF



Reggestig 4, 7421 BA RUSSEN  
 T +31 (0)88 186 60 66  
 E morgenwonen@hokierwessels.com  
 I https://www.morgenwonen.nl  
 KvK-nr. 60877448

Correspondentieadres:  
 Postbus 370 7460 AJ RUSSEN

project: Stadschaaf fase 5b

betroft: Bouwnummer 02  
 architect: 4D Architecten  
 opdr.gewer: MorgenWonen

getek.: 4D	schaal: 1:50 / 1:100	proj. nr.:	blad:
datum: 18-12-2024	formaat: A1 841x594mm	2024-239	400-02

© Deze tekening is eigendom van MorgenWonen. Het kopiëren of verspreiden van deze tekening, het gebruik ervan voor andere doeleinden of het kopiëren van de afbeeldingen is strafbaar.