


Voorgevel

Rechter zijgevel

Achtergevel

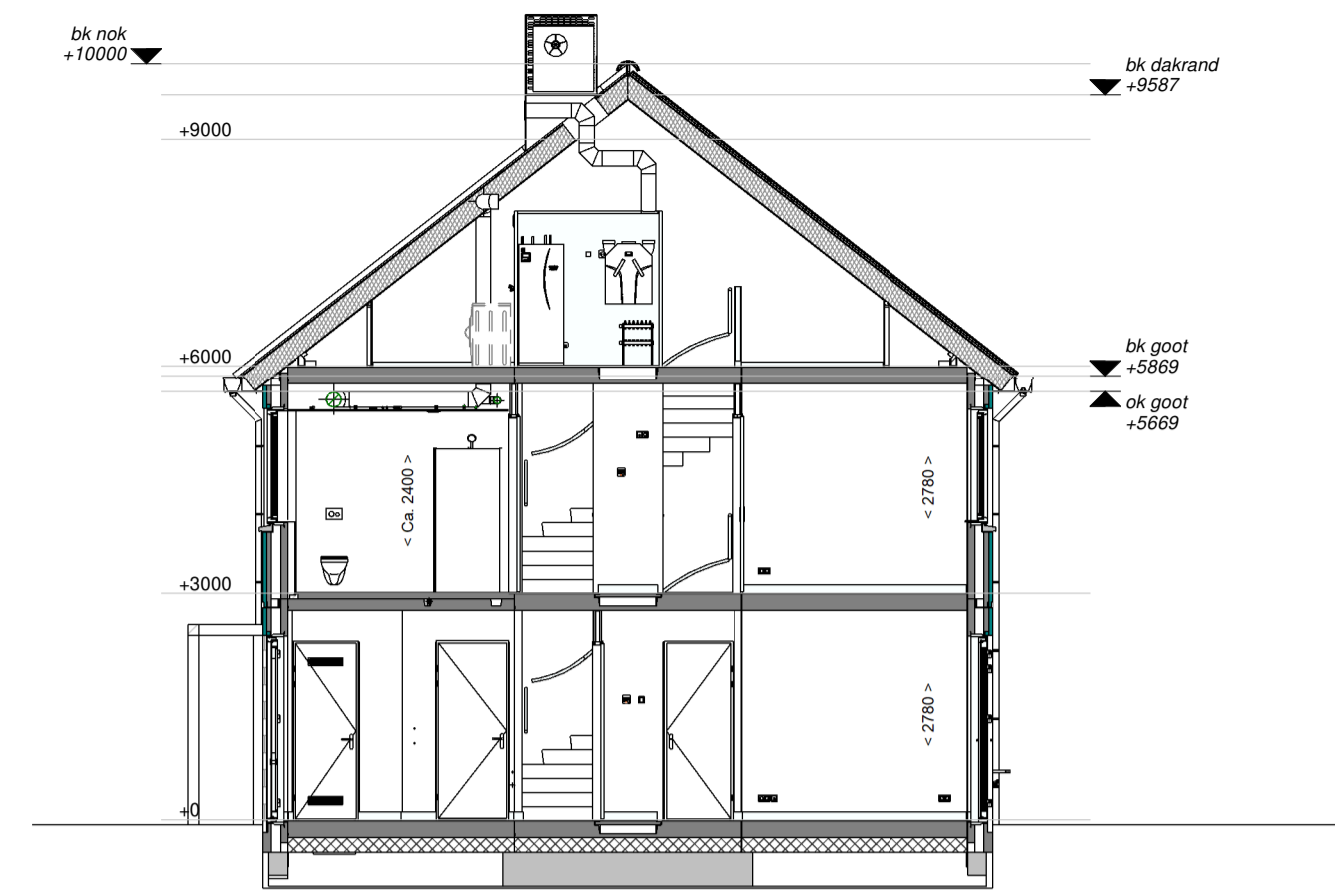


Doorsnede A-A




Voorgevel Rechter zijgevel Achtergevel


Begane grond

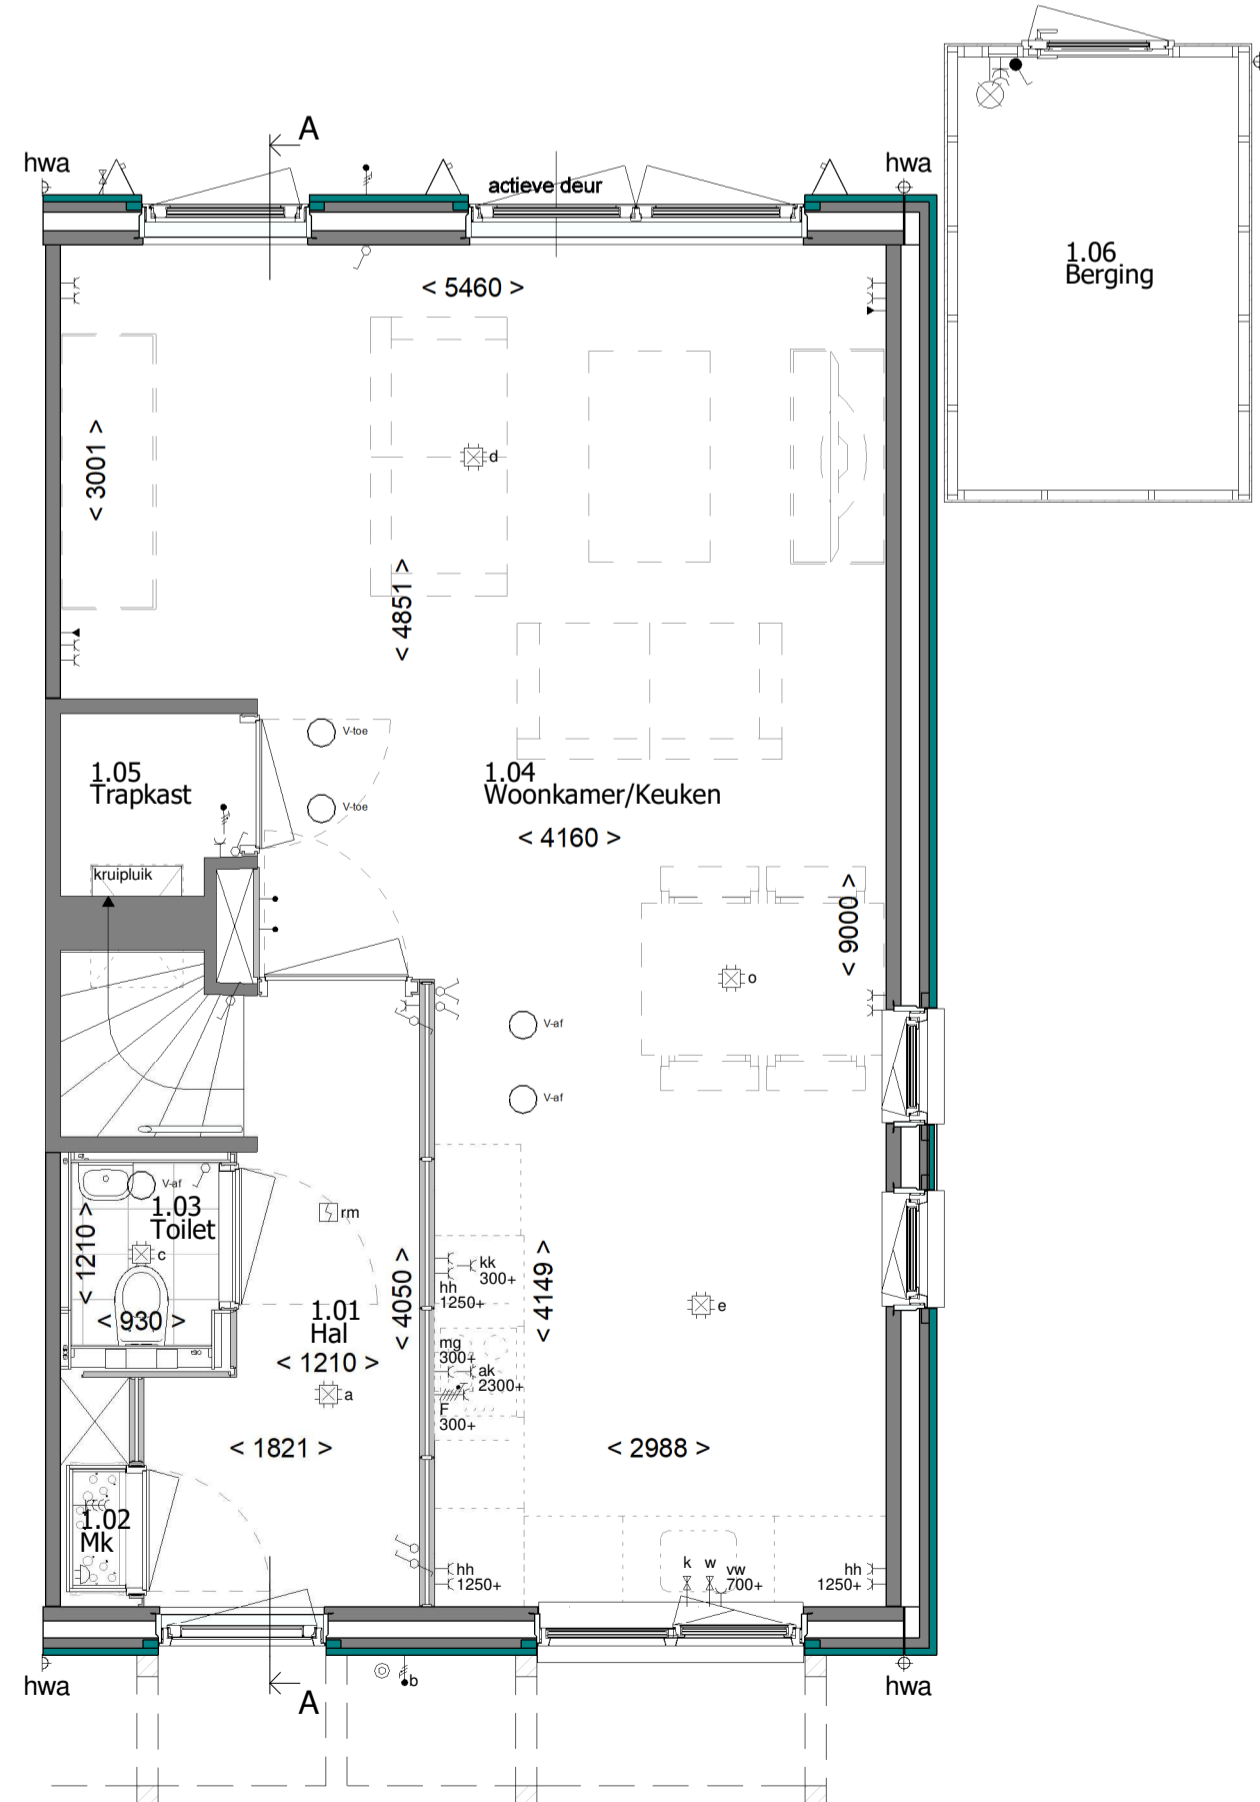


Begane grond

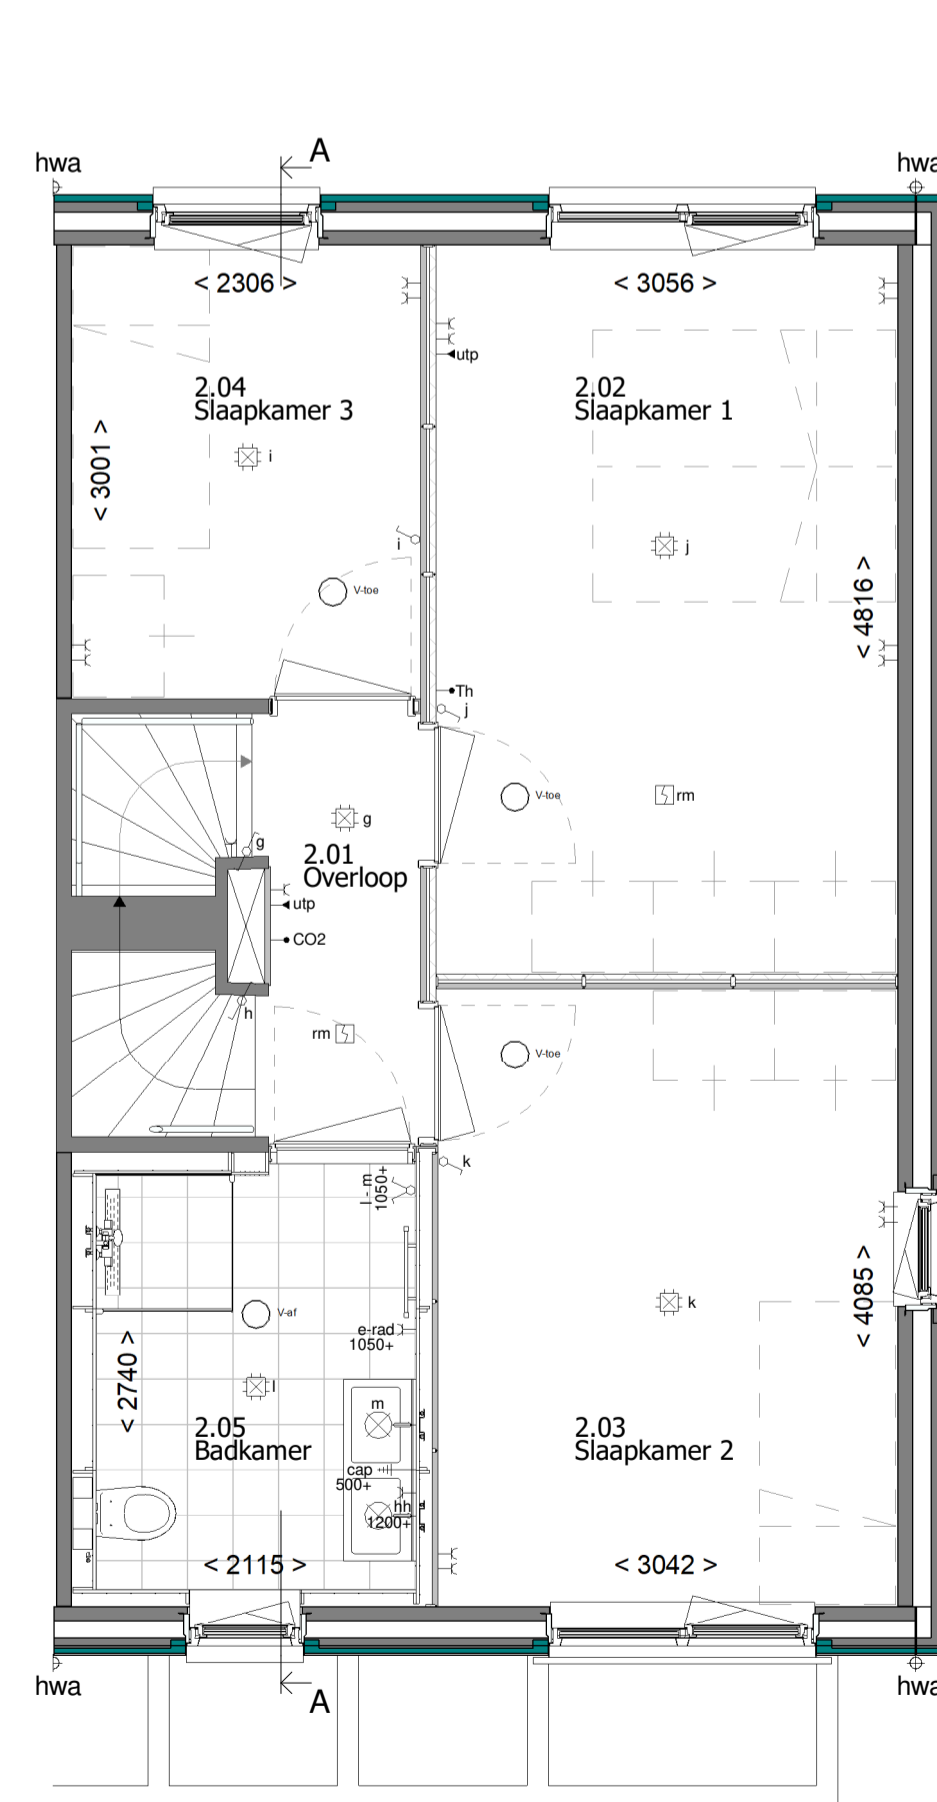

1e Verdieping

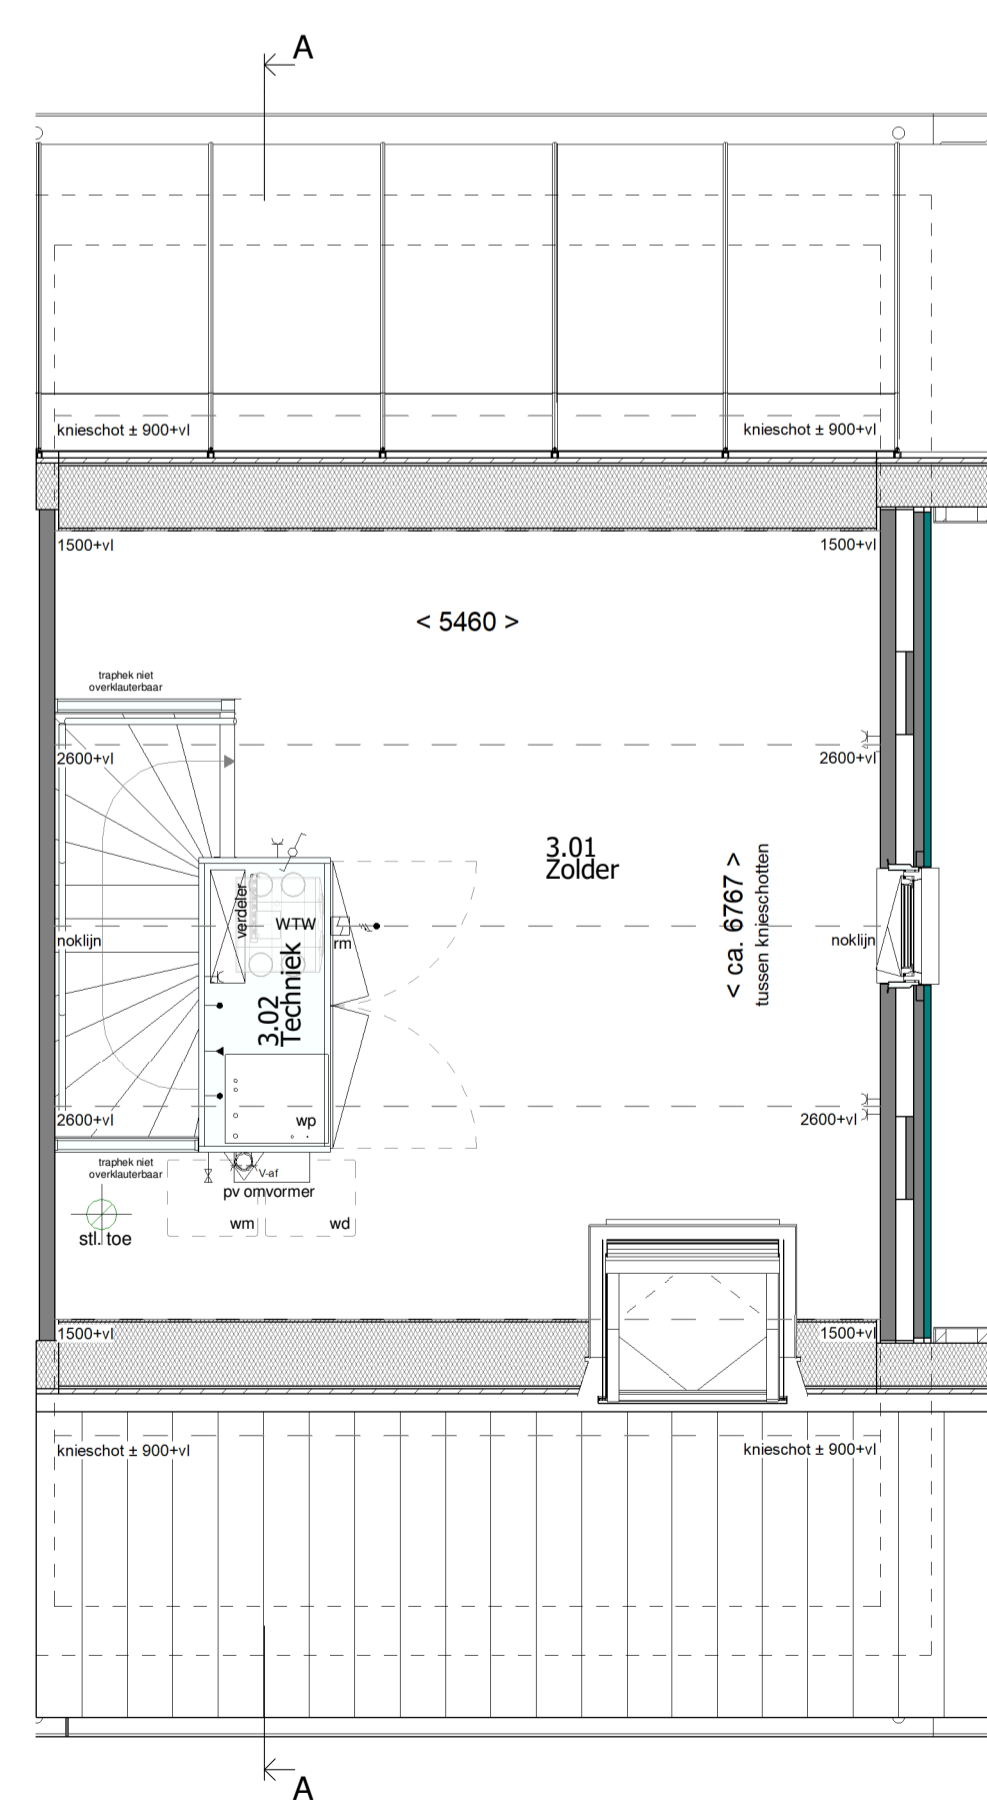

2e Verdieping

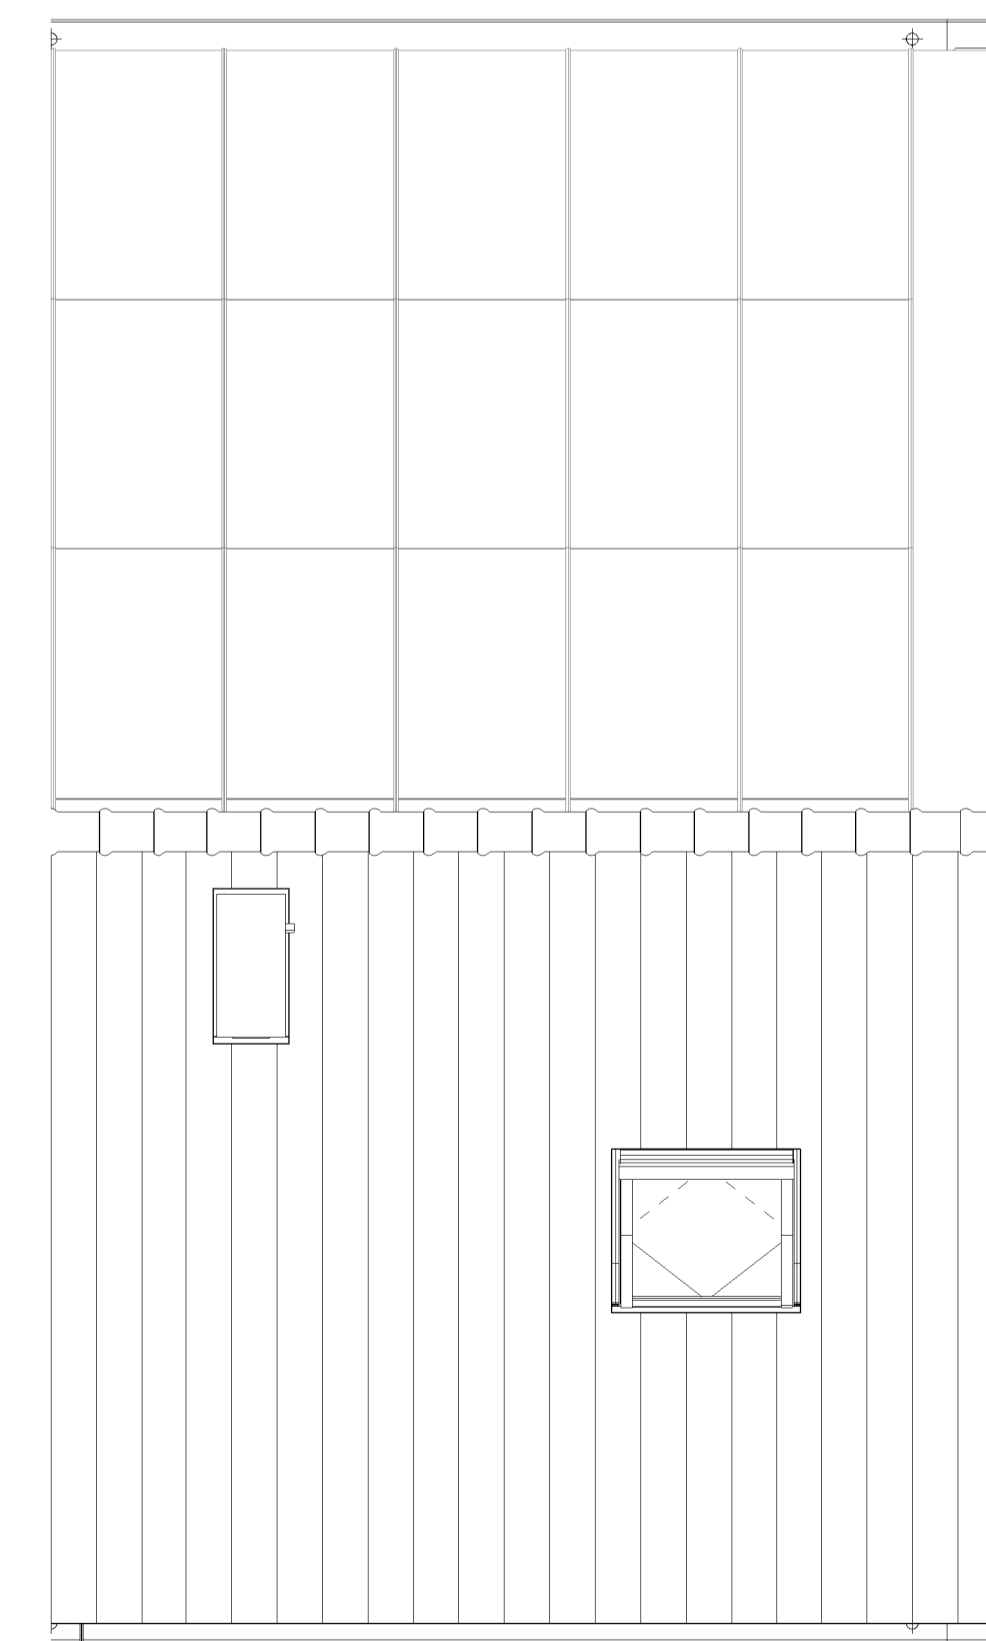

Dakoverzicht

RENVOOI RUITTEN:

- | | |
|-----------------------|-------------------|
| 1.01 Hal | verkeersruimte |
| 1.02 Meterkast | meterruimte |
| 1.03 Toilet | toiletterruimte |
| 1.04 Woonkamer/Keuken | verblijfsruimte |
| 1.05 Trapkast | bergruimte |
| 1.06 Berging | bergruimte |
| 2.01 Overloop | verkeersruimte |
| 2.02 Slaapkamer 1 | verblijfsruimte |
| 2.03 Slaapkamer 2 | verblijfsruimte |
| 2.04 Slaapkamer 3 | verblijfsruimte |
| 2.05 Badkamer | badruimte |
| 3.01 Zolder | onbenoemde ruimte |
| 3.02 Techniek | technische ruimte |

RENVOOI OVERIG:

- gevelmetselwerk
- prefab beton
- samengestelde wand
- samengestelde wand verzwaaard
- draai-kiepraam
- kiepraam
- elektrische radiator (afmetingen indicatief)

RENVOOI ELEKTRA:

- verlichting**
- centraaldoos
 - lichtaansluitpunt wand binnen
 - lichtaansluitpunt wand buiten
 - aansluitpunt t.b.v. verlichting
- aansluitpunten**
- leiding onbedraad (loos)
 - leiding bedraad (afgedopt)
 - wandcontactdoos enkel (geaard)
 - wandcontactdoos dubbel verticaal (geaard)
 - wandcontactdoos dubbel horizontaal (geaard)
 - aansluiting UTP
 - perilex aansluiting t.b.v. koken
 - centraal aardpunt
- schakelmateriaal**
- schakelaar, enkelpolig
 - schakelaar, wissel
 - schakelaar, serie
 - beldrukker
 - schel t.b.v. deurbel
- overig**
- thermostaat
 - CO2 sensor
 - rookmelder
 - koud- of warmwater aansluiting
 - kraan
 - ventilatie afvoer
 - ventilatie toevoer
 - mechanische ventilatie uit de wand

Disclaimer:
 "Deze tekening is nauwkeurig en met zorg samengesteld. De op tekening aangegeven maatvoeringen zijn in millimeters, excl. (wand-)afwerkingen en kunnen in de praktijk afwijken. Kleine wijzigingen in maatvoering, plattengronden, materiaalgebruik alsmede wijzigingen die nodig zijn om te voldoen aan overheidseisen en voorschriften die tijdens de bouw noodzakelijk of gewenst zijn, worden uitdrukkelijk voorbehouden."



Type: EWZD-L-5700

Blok: 03

revisie nr: omschrijving:

datum: door:

status: DEFINITIEF

MW
MorgenWonen
 Reggestingel 4, 7421 BA RUSSEN
 T +31 (0)88 186 60 66
 E morgenwonen@vokerwessels.com
 I https://www.morgenwonen.nl
 KvK-nr. 60877448

project:	Sjadhaf fase 5b		
betreft:	Verkooptekening Bouwnummer 09		
architect:	4D Architecten		
opdr.gever:			
getek.: 4D	schaal: 1:50	proj. nr.:	blad:
datum: 18-12-2024	formaat: A1 841x594mm	2024-239	VK400-09

Correspondentieadres:
 Postbus 370 7460 AJ RUSSEN

© Deze tekening is auteursrechtelijk beschermd en mag onder andere verspreid, openbaar gemaakt, verspreid of anderszins openbaar gemaakt worden.