






voorgevel

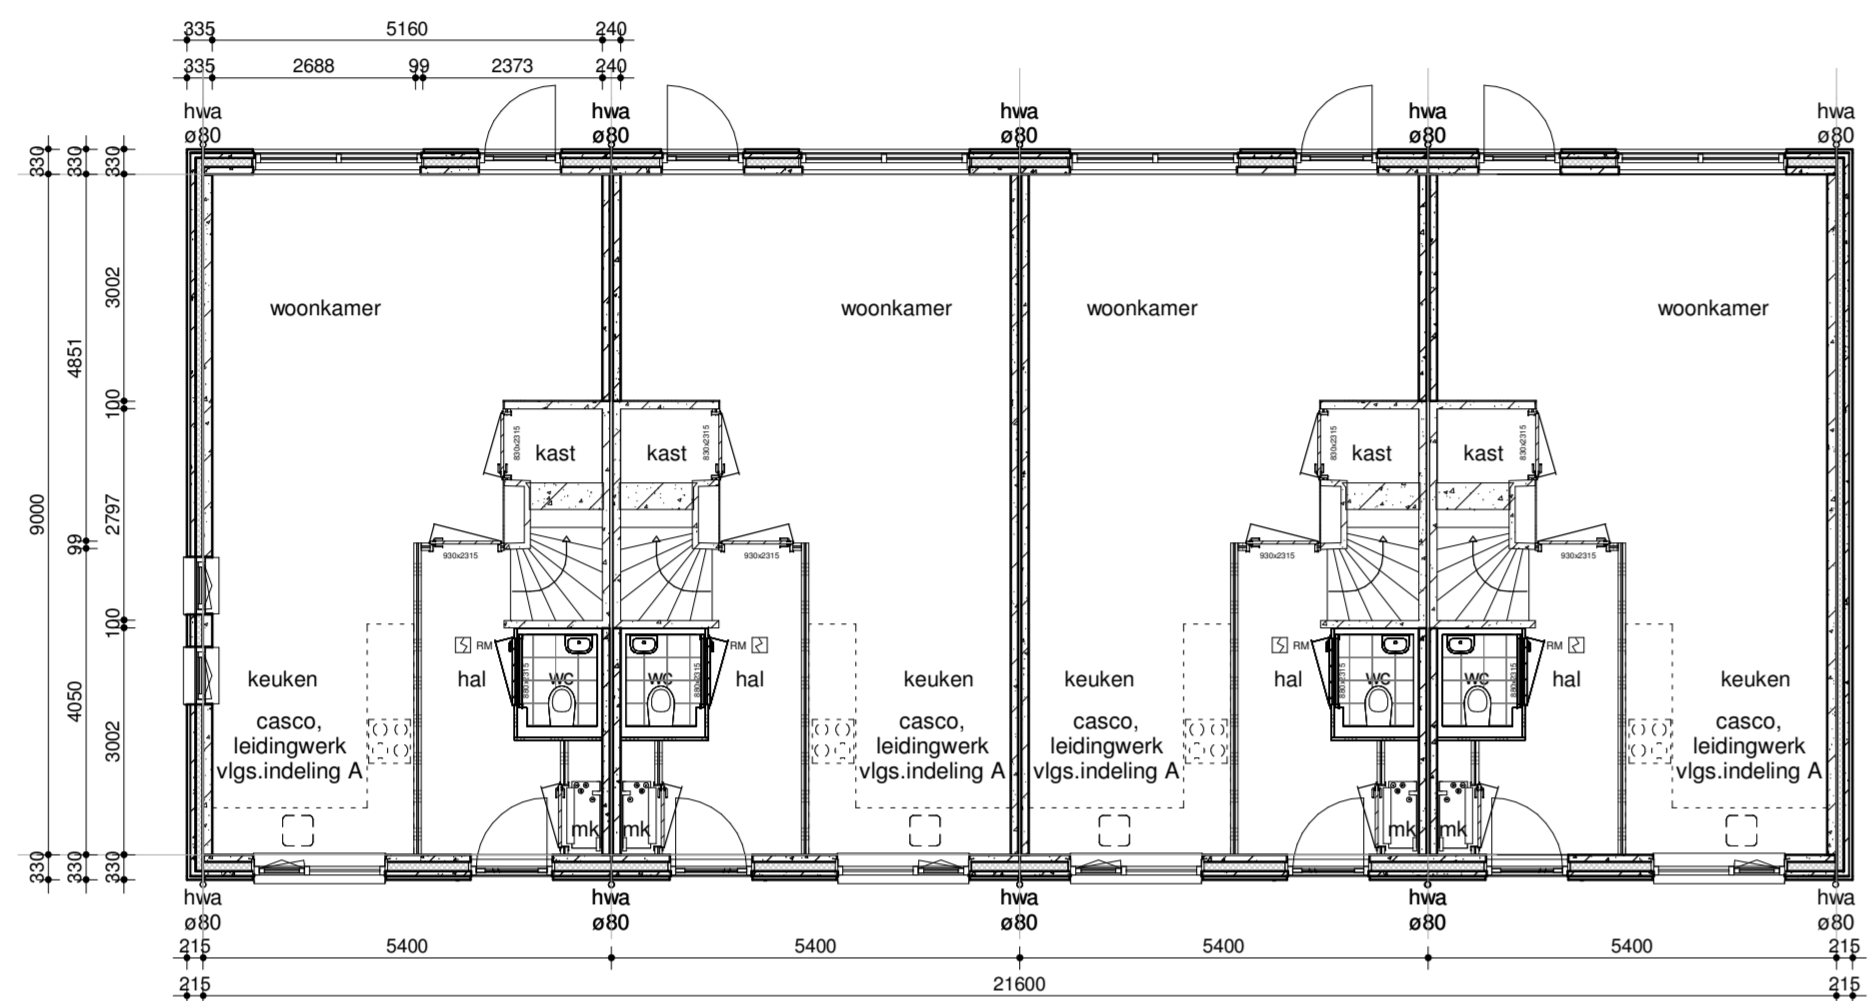

begane grond

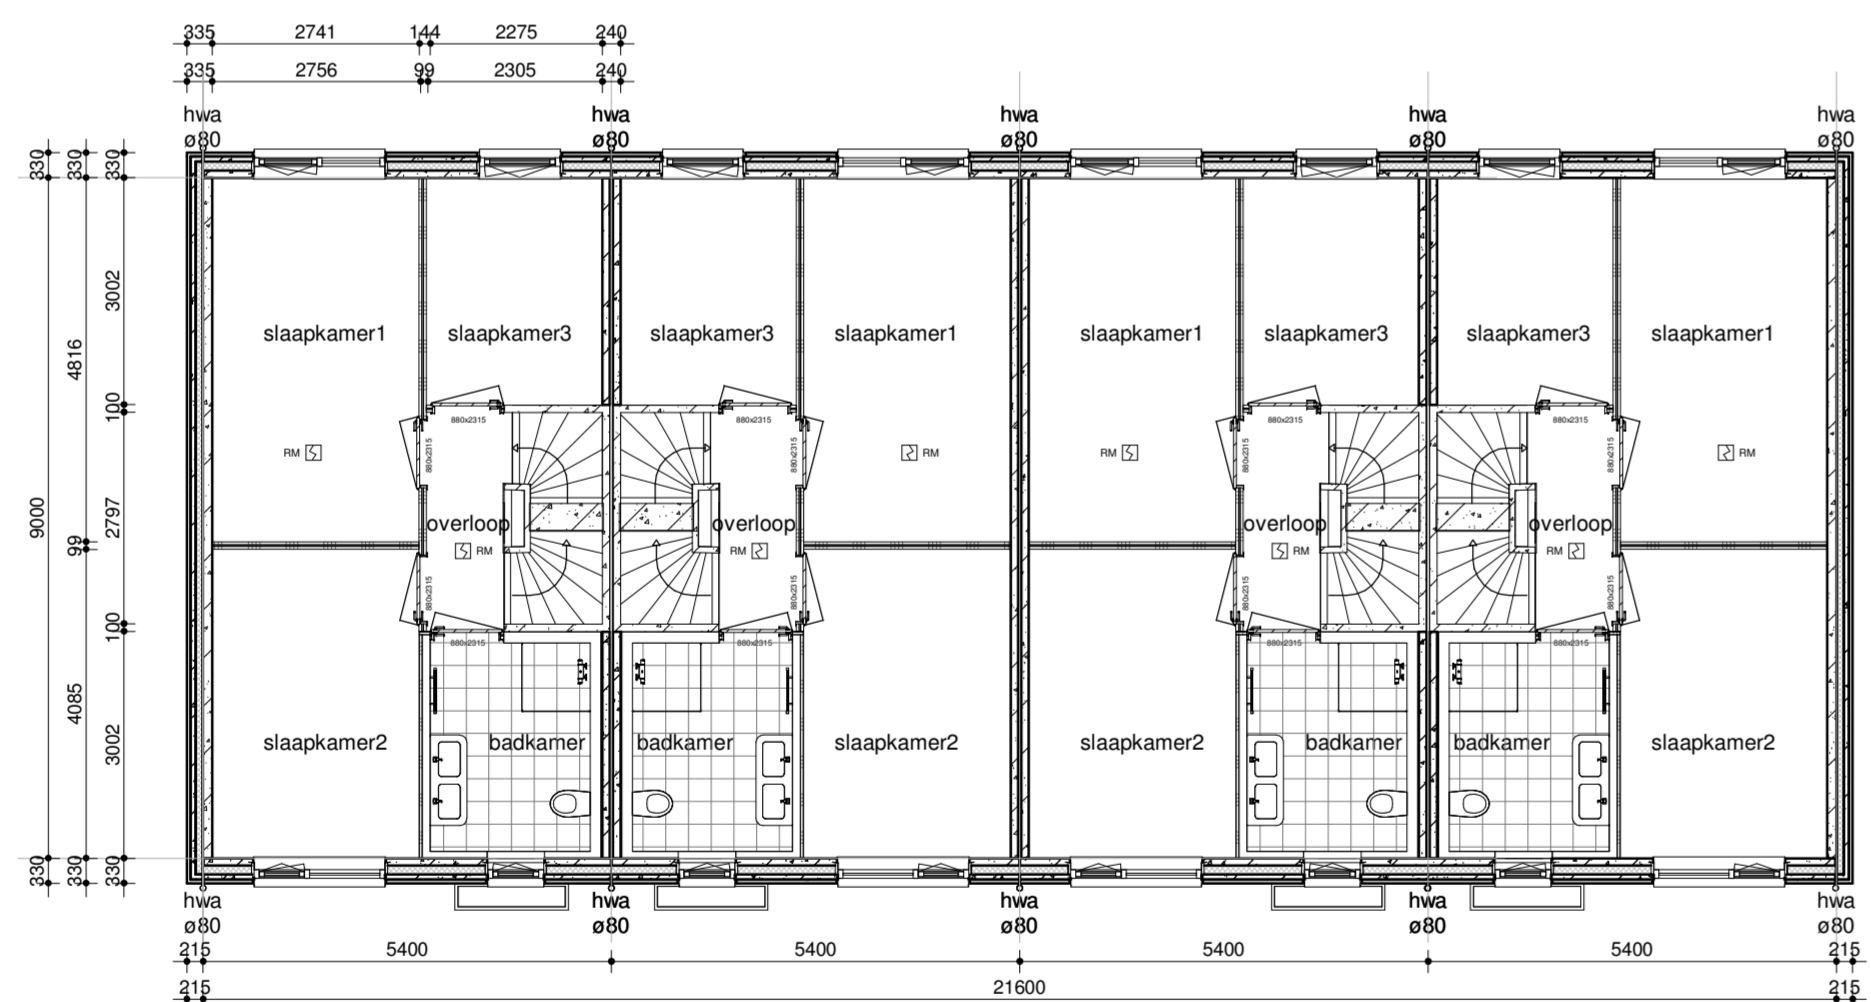

1e verdieping

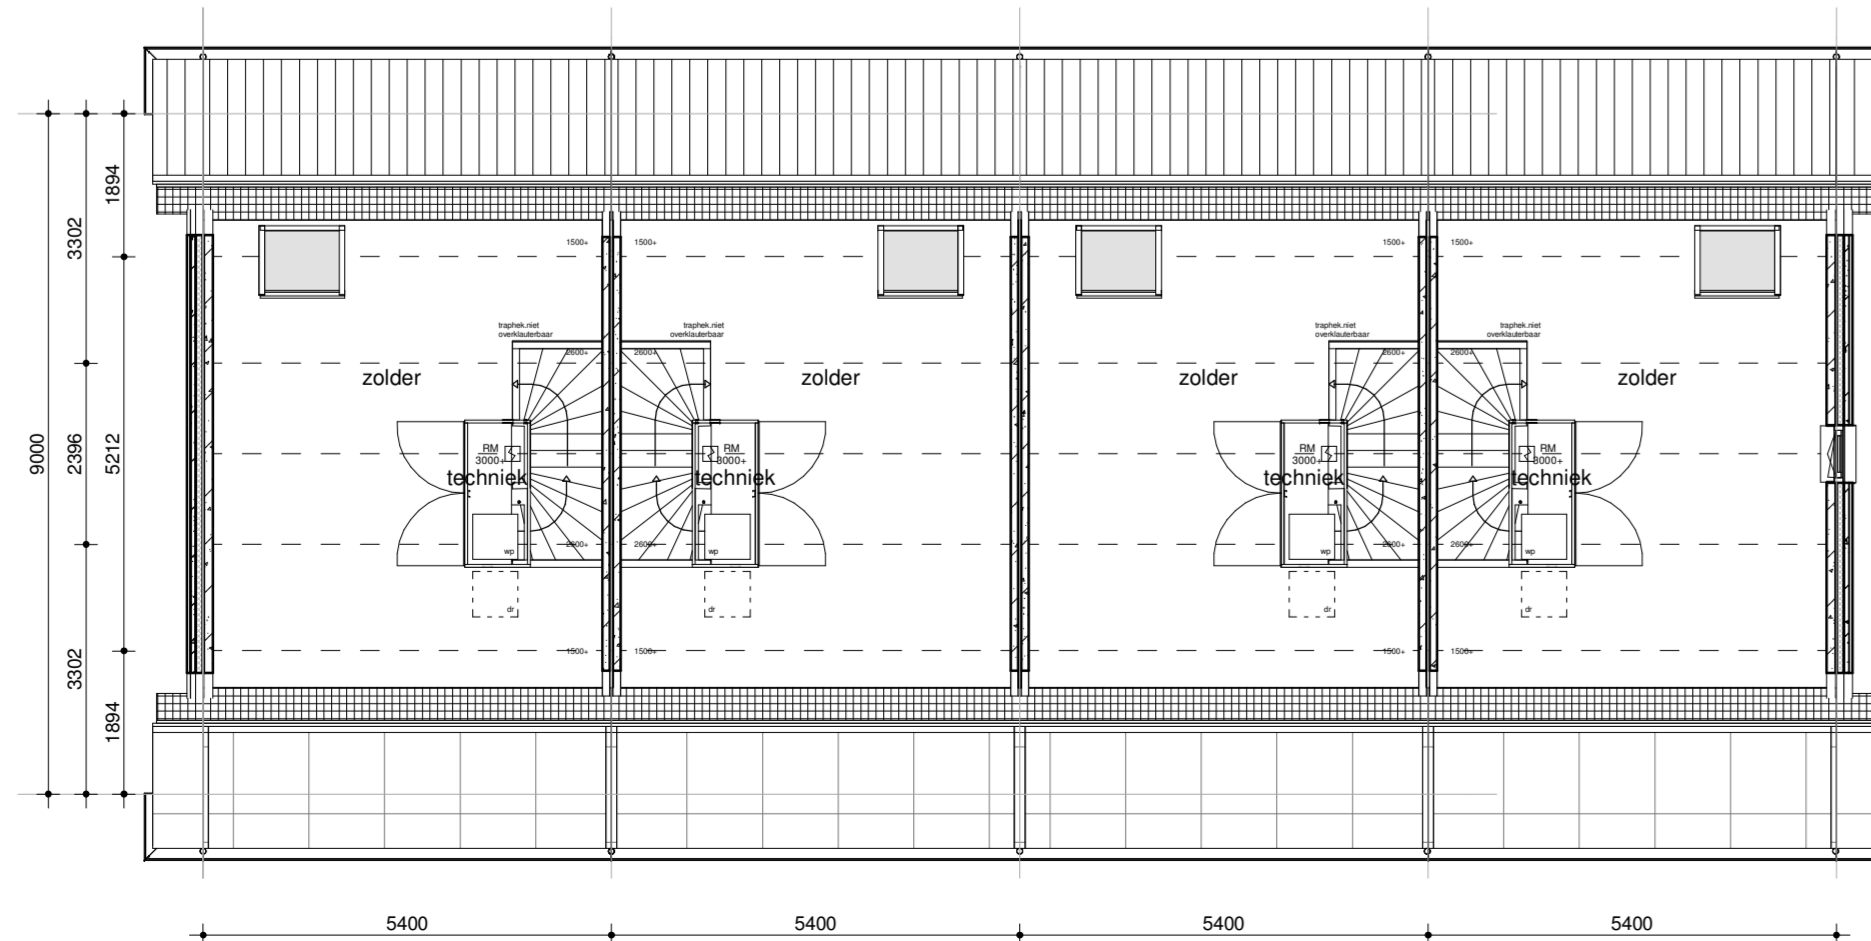


2e verdieping




rechtergevel



linkergevel

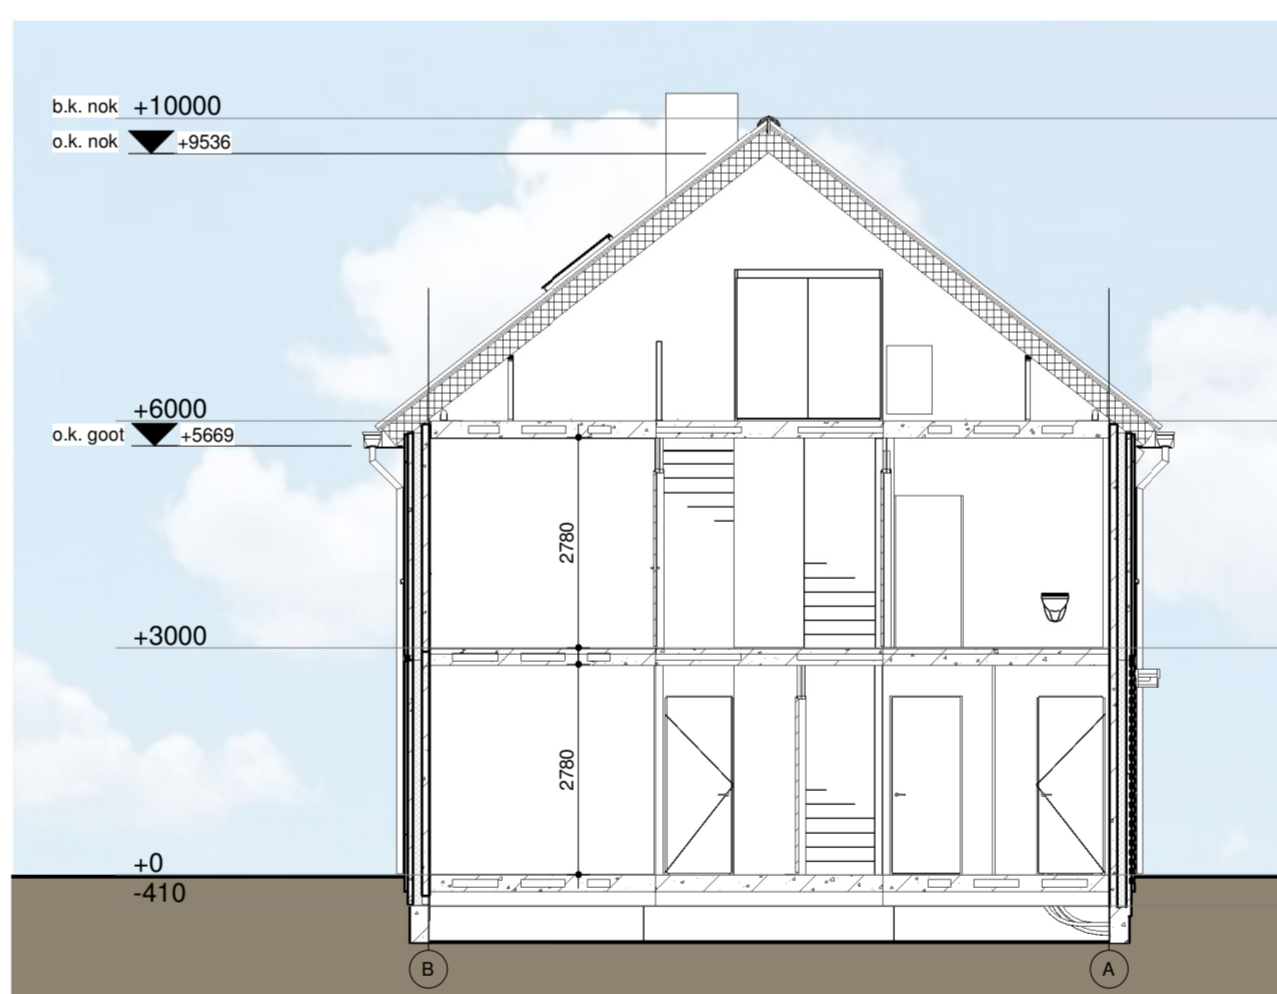


doorsnede A

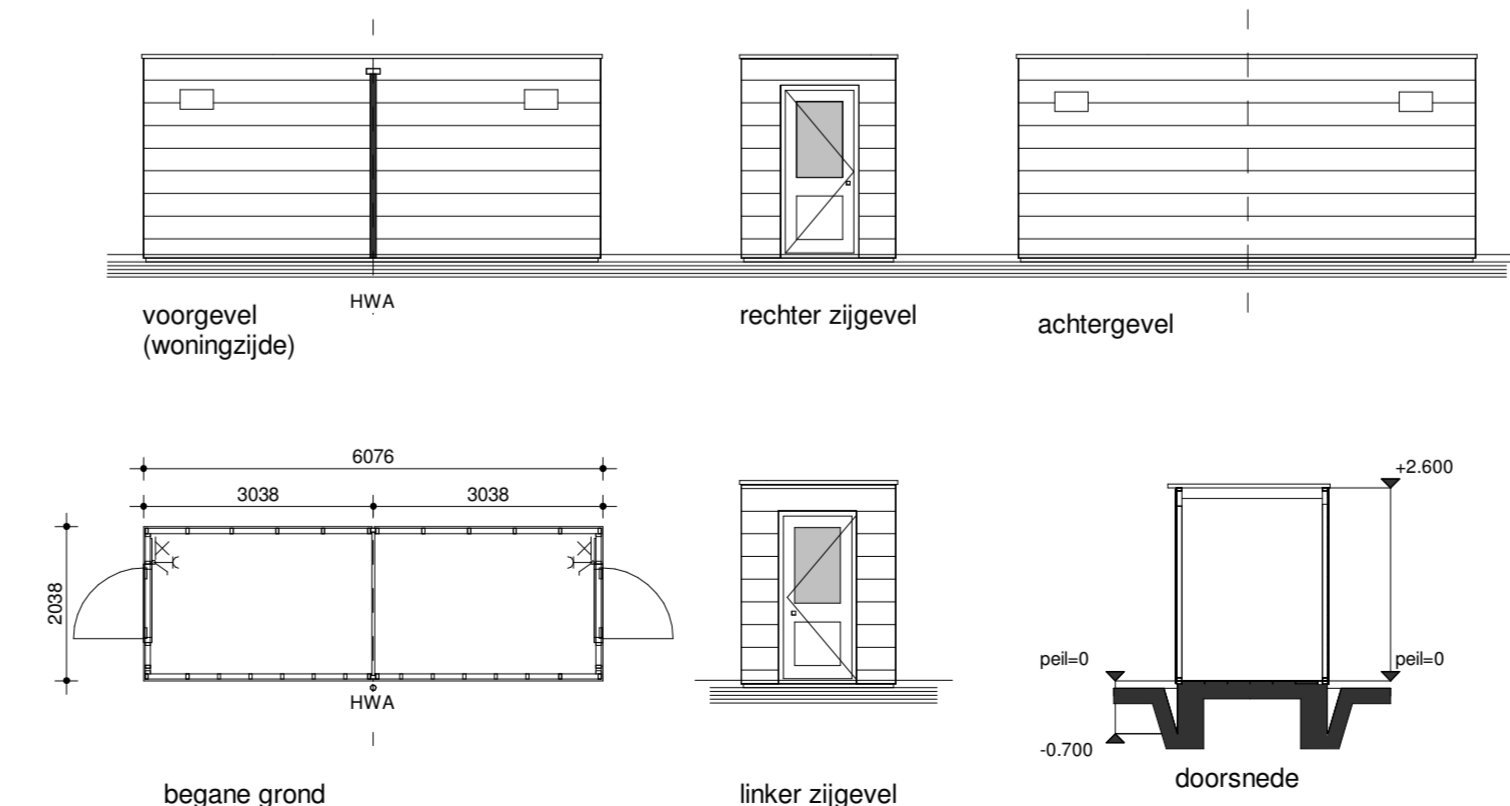

berging type 2A



achtergevel

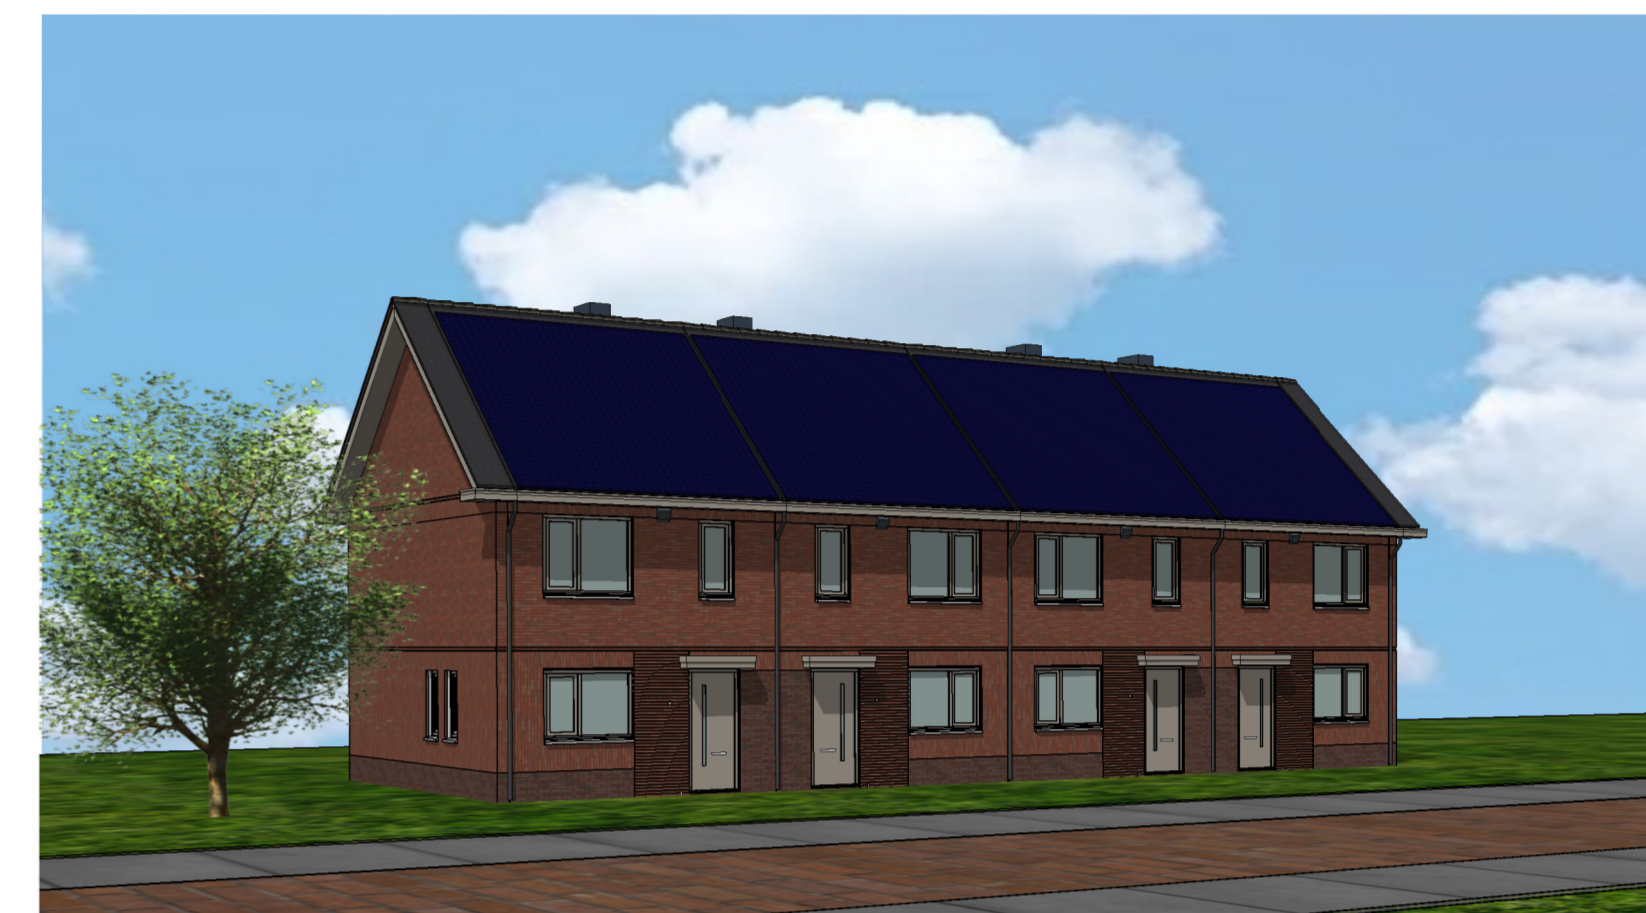

impressie

algemeen

stabiel	Vgs. berekening
beton- en staalconstructie	Vgs. berekening en tekening
houconstructie	Vgs. berekening en tekening
ventilatie	Vgs. NEN 1067 en NPR 1088
isolatie	Vgs. bouwbesluit
elektrische installatie	Vgs. NEN 1010
waterinstallatie	Vgs. NEN 1006
SFG keurmerk	rookklasse 2
geheel	Vgs. bouwbesluit

renvoor

binnenwand	betonwands 100mm/120mm. wdbo > 60 min.
prefab gevel	
pv-panelen	
RM	nieuwe rookmelder tegen plafond aansluiten op schiet conform NEN 2555
ledingschacht	
mk	mechanische ventilatie
mv	mechanische ventilatie
binnen deur	

renvoor trap

hoogte	3005 mm
aanreide	220 mm
oprijde	187,5 mm
doorloophoogte	2423 mm
holw. breedte	1020 mm
vloerspanning	1200 / 2787 mm

* kleuren op tekening kunnen afwijken
omgeving in impressie is niet locatiespeciek

kleur- materiaalstaat

fase	onderdeel	materiaal	kleur
casco	fundering	gewapend beton (prefab)	-
	bodemafdekking	schone zand	-
	beg. grondvloer	gels. prefab betonvloer	-
	verdiepingsvloer	prefab betonvloer	-
	bouwmuren	gewapend beton (prefab)	-
	binneenspouwblad	gewapend beton (prefab)	-
	muurisolatie	PIR-isolatie d=120 mm	-
	dakisolatie	isolatie d=260 mm	-
	dakconstructie	houten sporenkap	-
	dakbeschoot	spaanplaat	-
exterieur	buitengevel (prefab)	baksteen halfsteens verband	rood gereduceerd
	buitengevel (prefab)	baksteen halfsteens verband	paars-bruin genuanceerd
	voeg	cement (4 mm terug)	antraciet
	dakgoot, boei en overstek	polyester	RAL 7039
	buitenkozijnen	kunststof	RAL 7039
	buitenramen	kunststof	RAL 7039
	buitendeuren	kunststof	RAL 7039
	voordeur	kunststof	RAL 7039
	beglazing	isolatie triple glas, zonwerend	RAL 7039
	raamdorpels	prefab beton	-
dakbedekking	keramische pan	natuur	
dakbedekking	pv-panelen	ultra black in zwarte lijst	
dakbedekking	aluminium paneel	RAL 9005	
afdekking dak- en geveldeurvoer	aluminium	RAL 7016	
lufel	polyester	RAL 7039	
sanitaire ruimten	plafond- en wandafwerking	aluminium	wit gecoat
	vloerafwerking	keramische tegel	ivoorzwart
	installaties	binnenleiding	grijs
	pe	buitenleiding	grijs en bruin
	hemelwaterafvoer	waterleiding	natuur
	waterleiding	electraleidingen	-
	verwarming	verwarming	-
	ventilatie	ventilatie	-
	energie opwekking	energie opwekking	-
	berging	dak berging	EPDM
hemelwaterafvoer		pvc	grijs
deur en kozijn berging		hout	RAL 7039
gevels		rabtdelen geïmpregneerd	natuur