





voorgevel

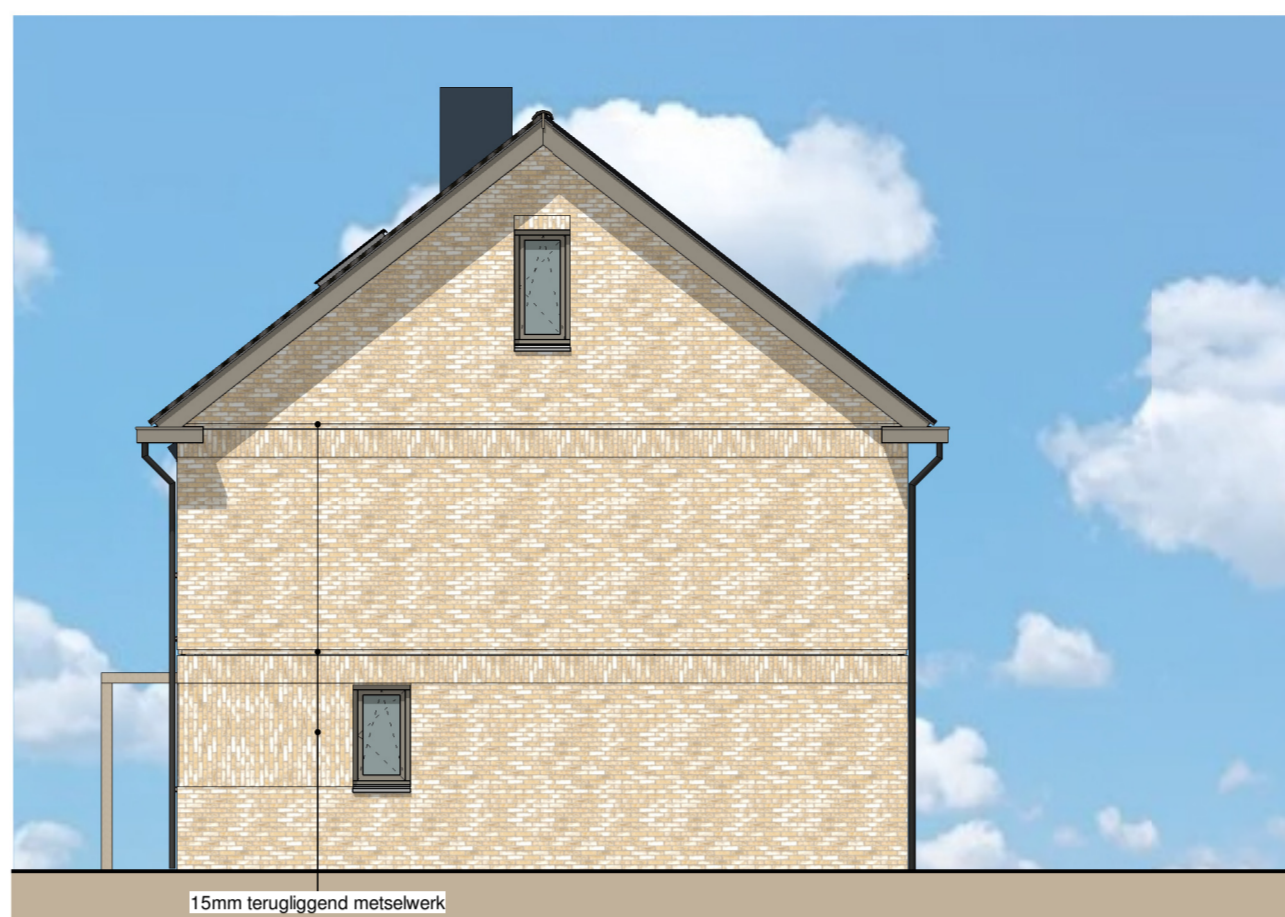


rechtergevel



achtergevel

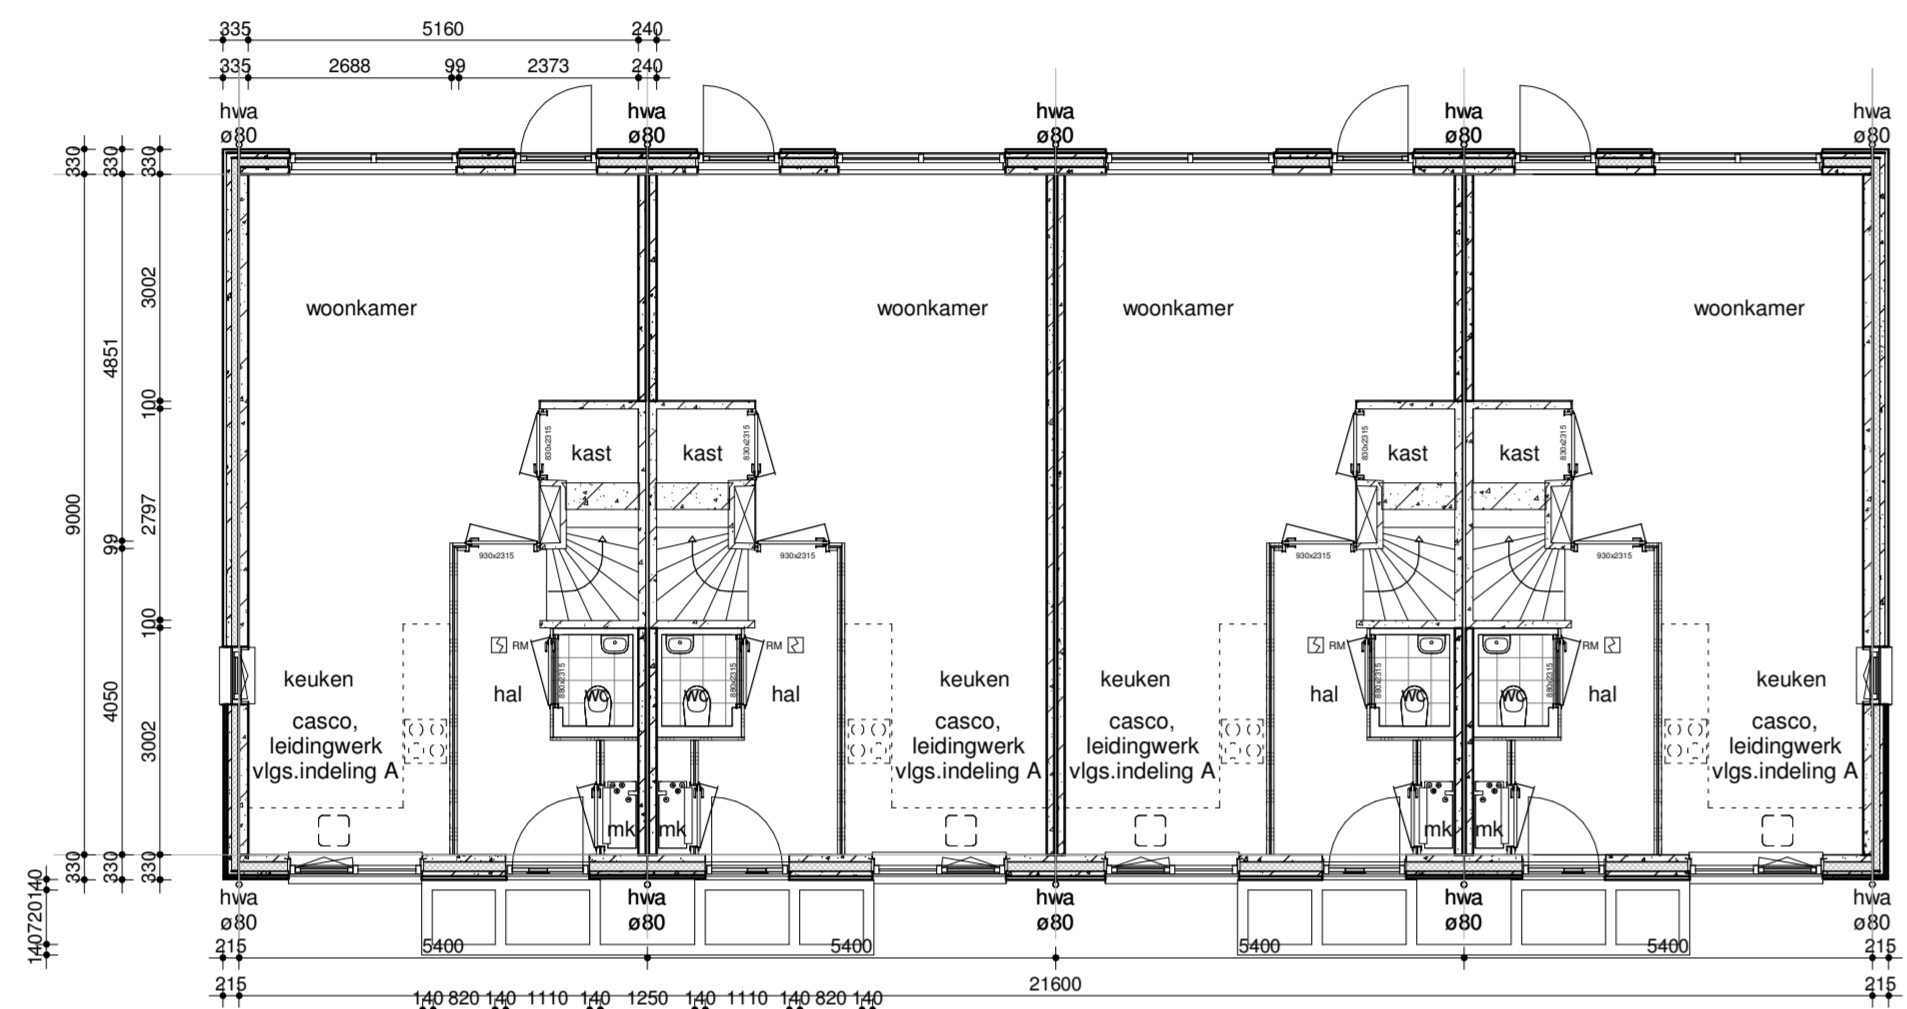


begane grond

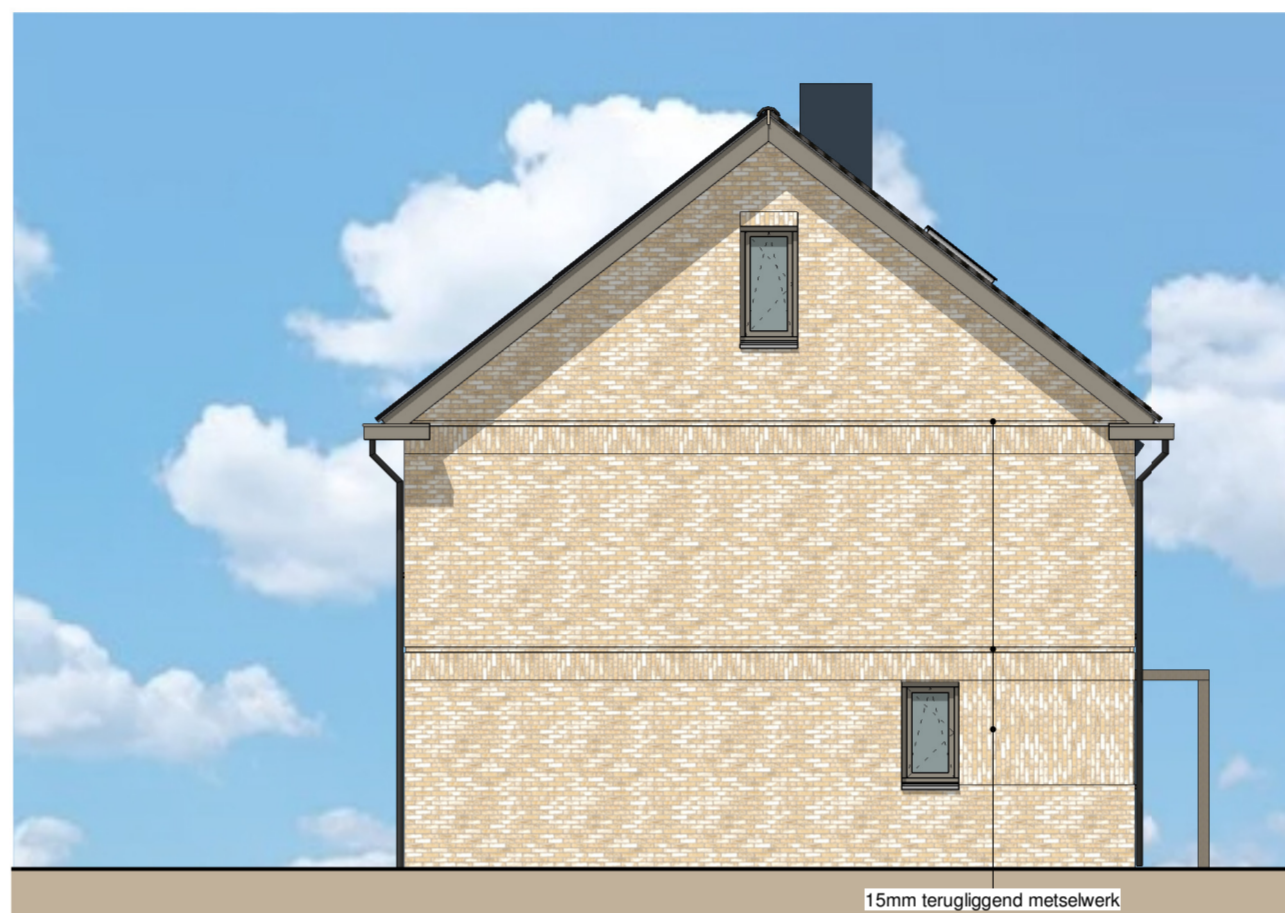


linkergevel




impressie

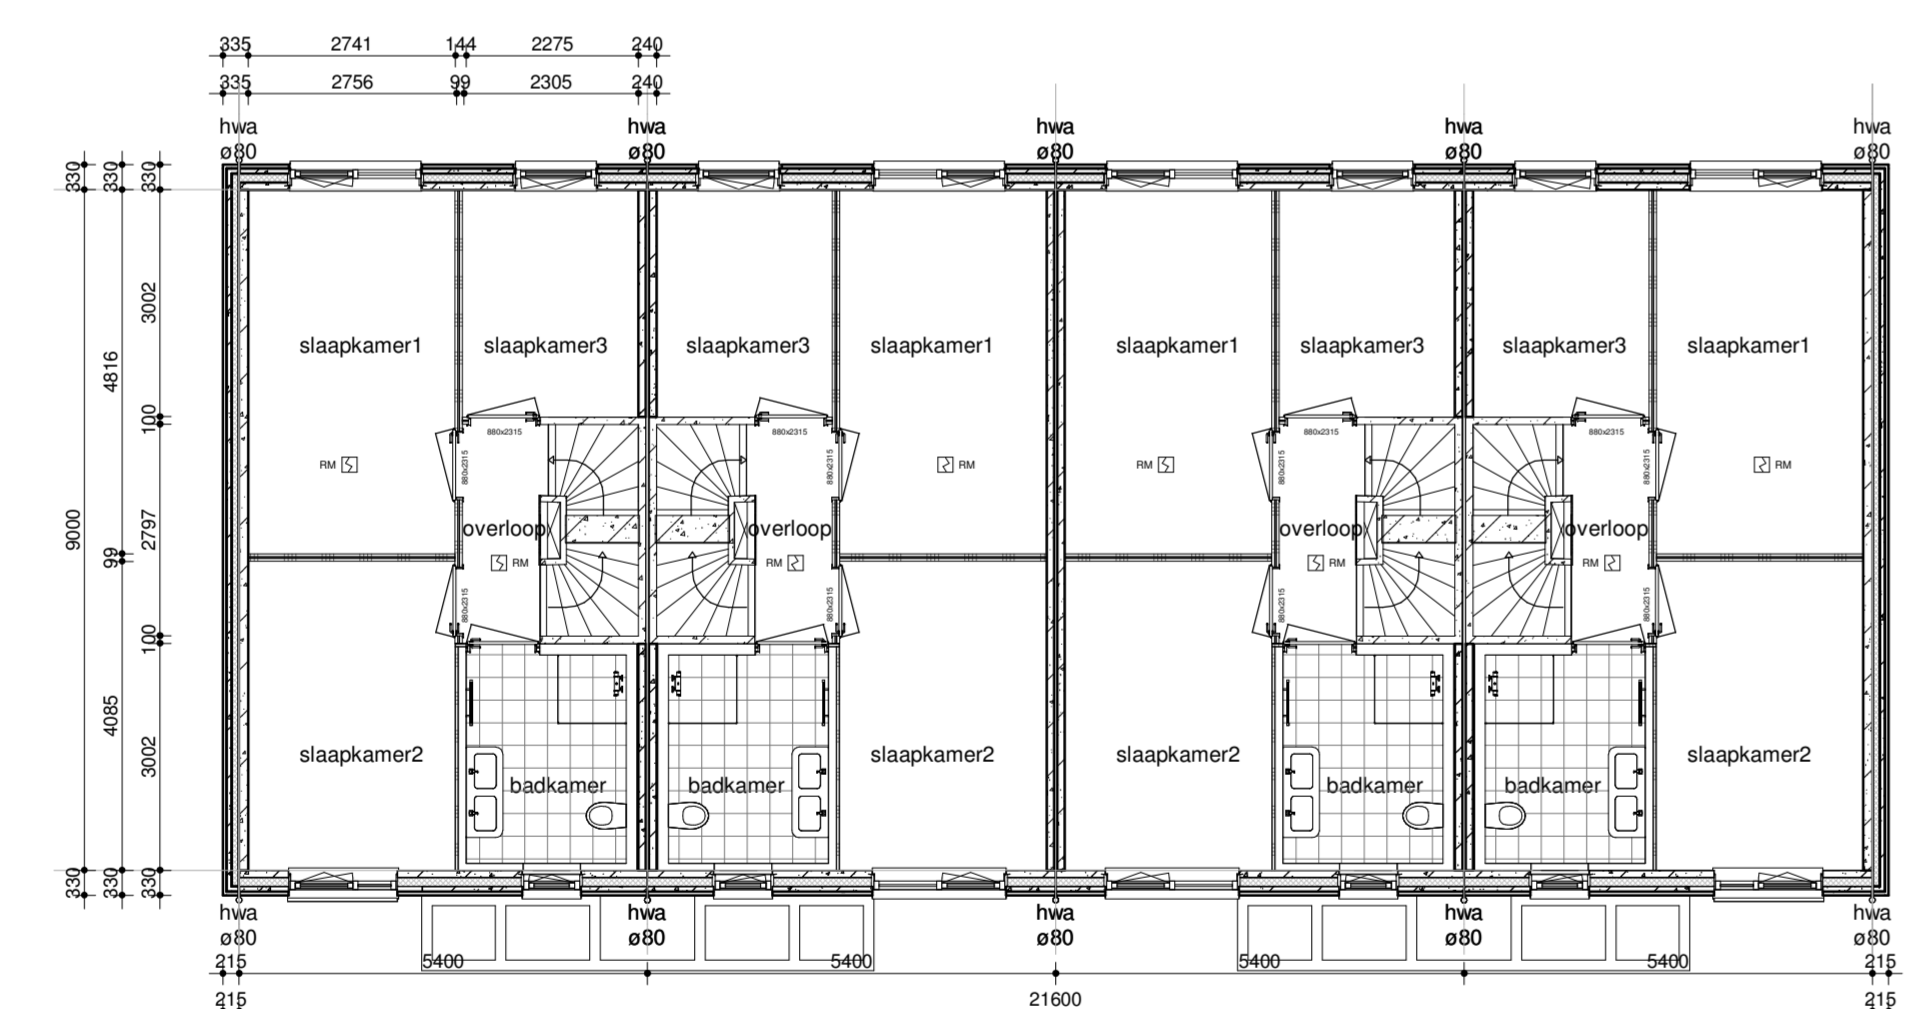


1e verdieping

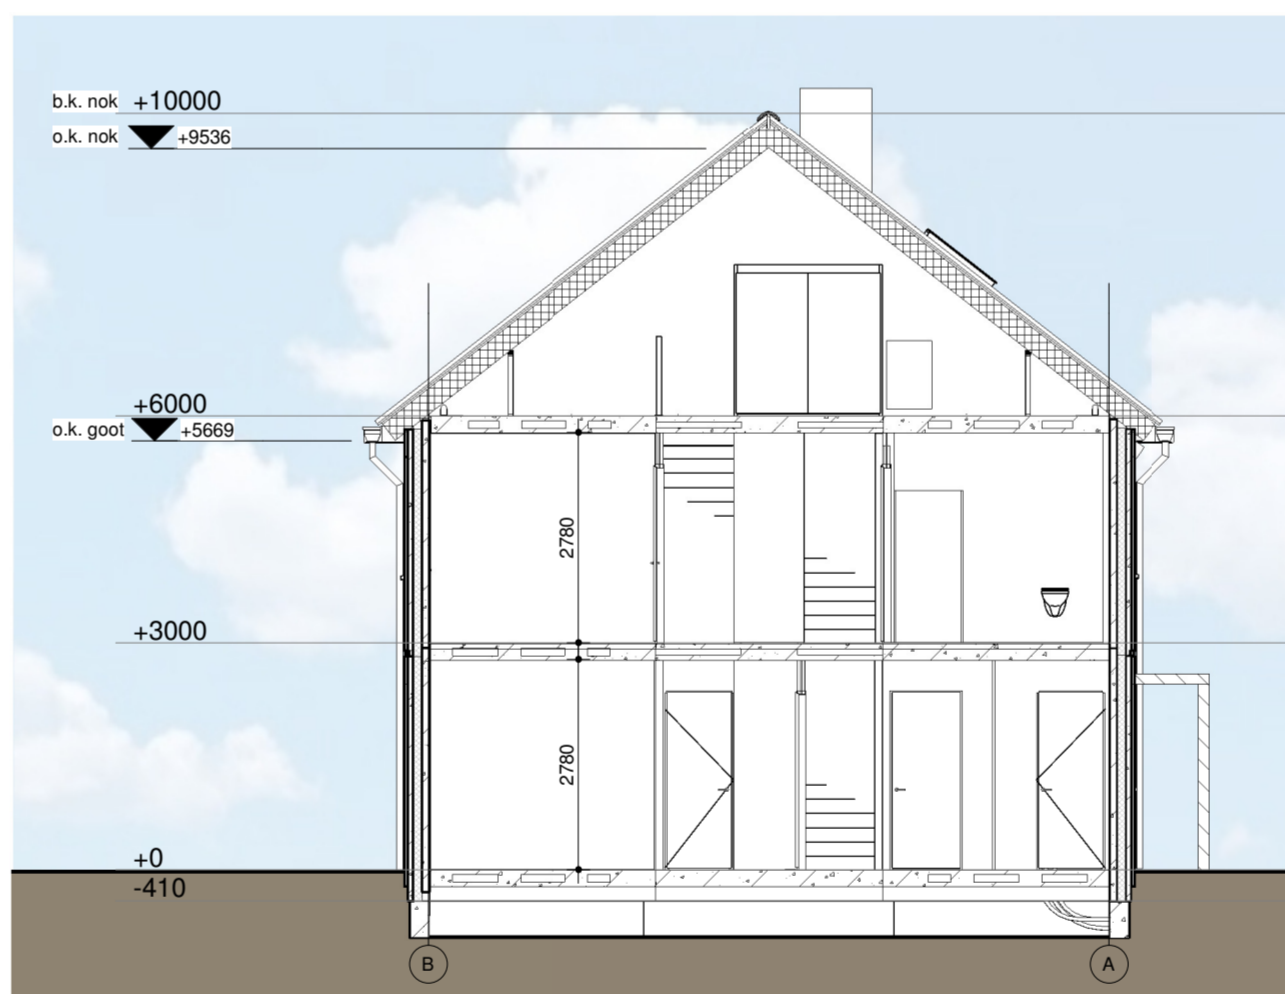

doorsnede A

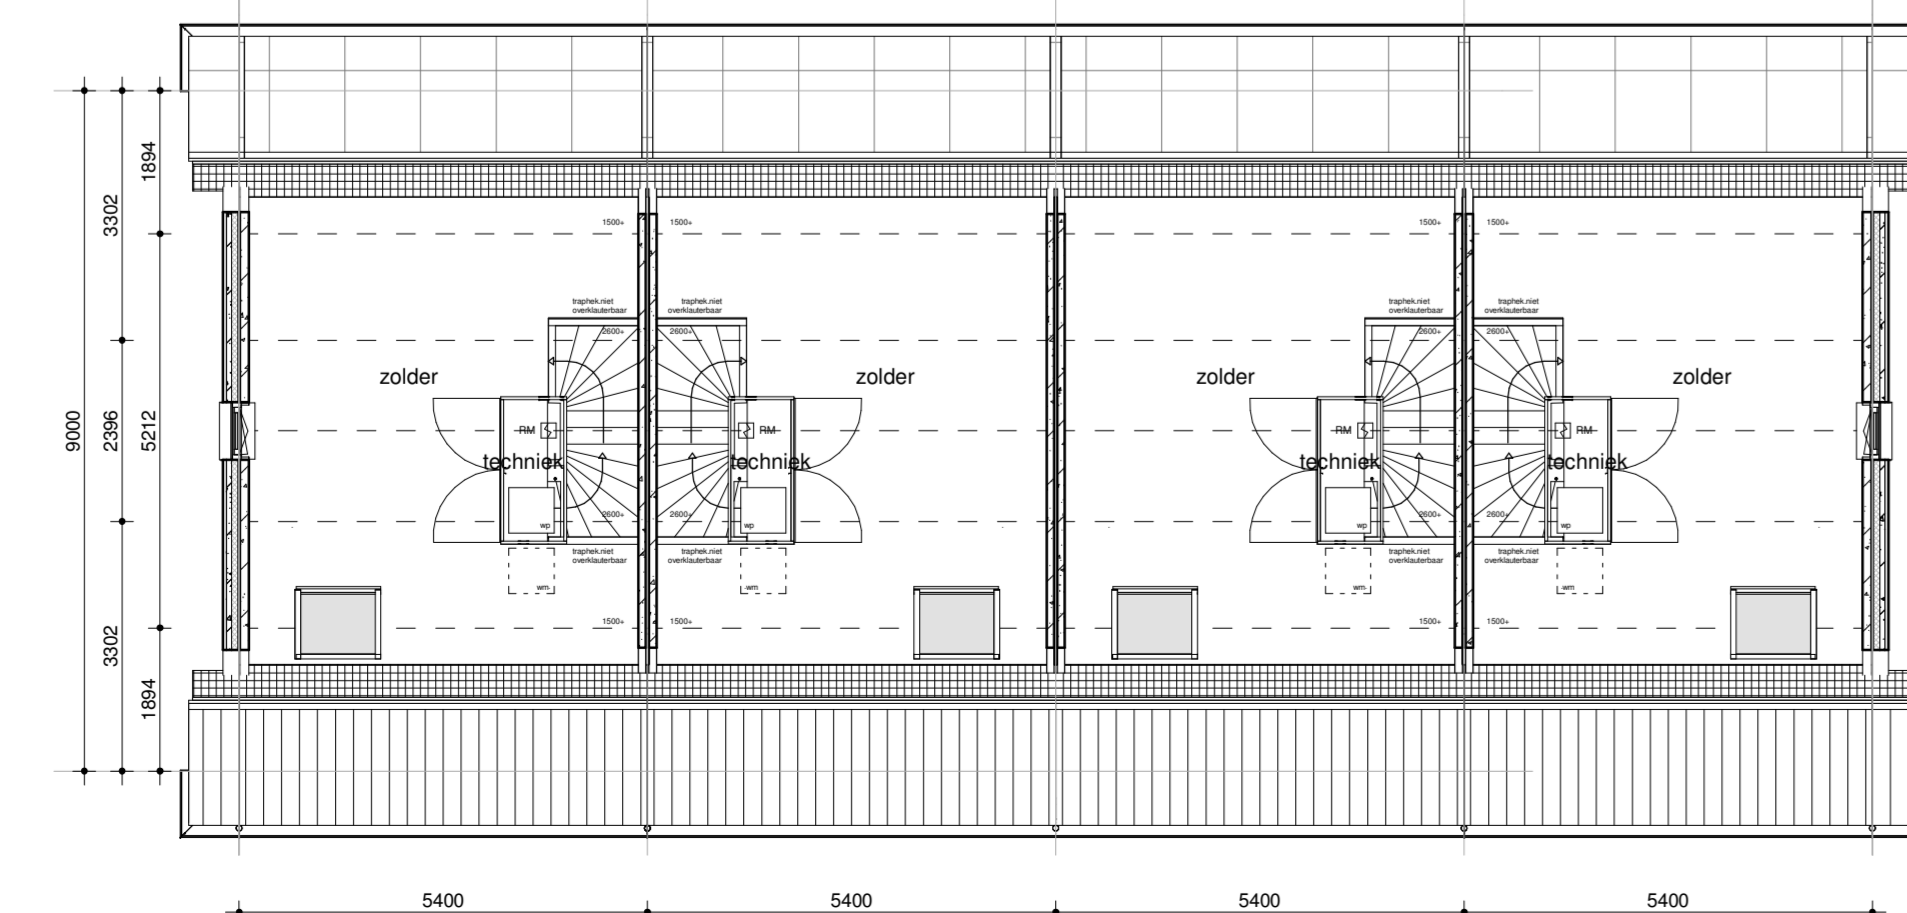

2e verdieping

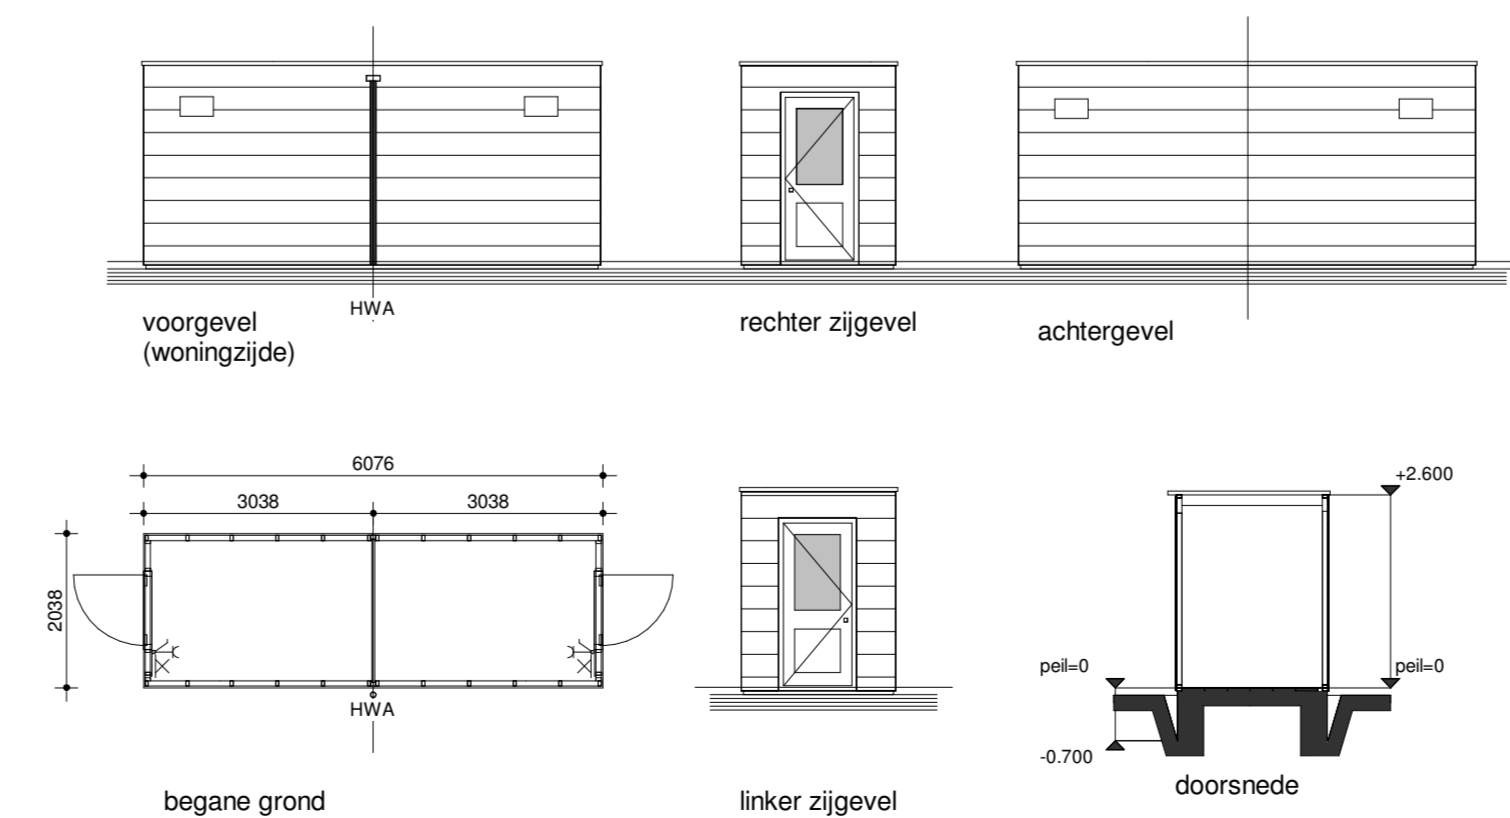

berging type 2A

algemeen

stabiliteit	Vgs. berekening
beton- en staalconstructie	Vgs. berekening en tekening
houtconstructie	Vgs. berekening en tekening
verdieping	Vgs. NEN 1067 en NPR 1088
isolatie	Vgs. bouwbesluit
elektrische installatie	Vgs. NEN 1010
waterinstallatie	Vgs. NEN 1006
SFG keurmerk	risicoanalyse 2
geheel	Vgs. bouwbesluit

renvooi

binnenwand	betonwands 100mm/120mm, wdbco > 60 min.
prefab gevel	
pv-panelen	
metalkast	metalkast met isolatie op lichtnet conform NEN 2535
binne deur	

renvooi trap

hoogte	3000 mm
aanrit	200 mm
spindel	187,5 mm
doorhoogte	2425 mm
trekwerk	1020 mm
voetsparing	1200 / 2797 mm

* kleuren op tekening kunnen afwijken
* omgeving in impressie is niet locatiespecifiek

kleur- materiaalstaat

fase	onderdeel	materiaal	kleur
casco	fundering	gewapend beton (prefab)	-
	bodemafdekking	schoon zand	-
	beg. grondvloer	gels. prefab betonvloer	-
	verdiepingsvloer	prefab betonvloer	-
	buismuren	gewapend beton (prefab)	-
	binnenspouwblad	gewapend beton (prefab)	-
	muurisolatie	PIR-isolatie d=120 mm	-
	dakisolatie	isolatie d=260 mm	-
	houten sporenkap		-
	dakbeschot	spaanplaat	RAL 9010 wit
exterieur	buitengevel (prefab)	baksteen halfsteens verband	brons-groen
	voeg	cement (4 mm terug)	lichtgrijs
	dakgoot, boei en overstek	polyester	RAL 7039
	pergola	hout - douglas	natuur
	buitenkozijnen	kunststof	RAL 7039
	buitenramen	kunststof	RAL 7039
	buitendeuren	kunststof	RAL 7039
	voordeur	kunststof	RAL 7039
	beglazing	isolatie triple glas, zonwerend	-
	raamdorpels	prefab beton	natuur
hekwerk frans balkon	staal	RAL 7039	
dakbedekking	keramische pan	vulkaanzwart	
dakbedekking	pv-panelen	ultra black in zwarte lijst	
dakbedekking	aluminium paneel	RAL 9005	
afdekking dak- en geveldeurvoer	aluminium	RAL 7016	
sanitaire ruimten	plafond- en wandafwerking	aluminium	wit gecoat
	vloerafwerking	keramische tegel	ivoorzwart
installaties	binnenroering	pvc	grijs
	buitenroering	pe	grijs en bruin
	hemelwaterafvoer	zink	natuur
	waterleiding	koper en/of kunststof	-
	electraleidingen	pvc	-
	verwarming	lucht-warmtepomp	-
	ventilatie	CO ₂ gestuurde balans ventilatie	-
energie opwekking	pv-installatie	-	
berging	dak berging	EPDM	zwart
	hemelwaterafvoer	pvc	grijs
	deur en kozijn berging	hout	RAL 7039
	gevels	rabatdelen geïmpregneerd	natuur

opdrachtgever:

MorgenWonen bv
Reggesingel 4, Rijssen
Postbus 370, 7460 AJ Rijssen

project:
33 woningen te Roermond -
Sjadschaaf

getekend: papierformaat:
arch. E.S. Krul A1+

schaal: gewijzigd:
1:100 A: 17-11-2023

datum:
27-10-2023

tekening:

definitief ontwerp

Blok 8: gevels, plattegronden,

doorsnede

projectnr: tek.nr:
22-108-v DO-08-A

enter