



Voorgevel

Linker zijgevel

Achtergevel

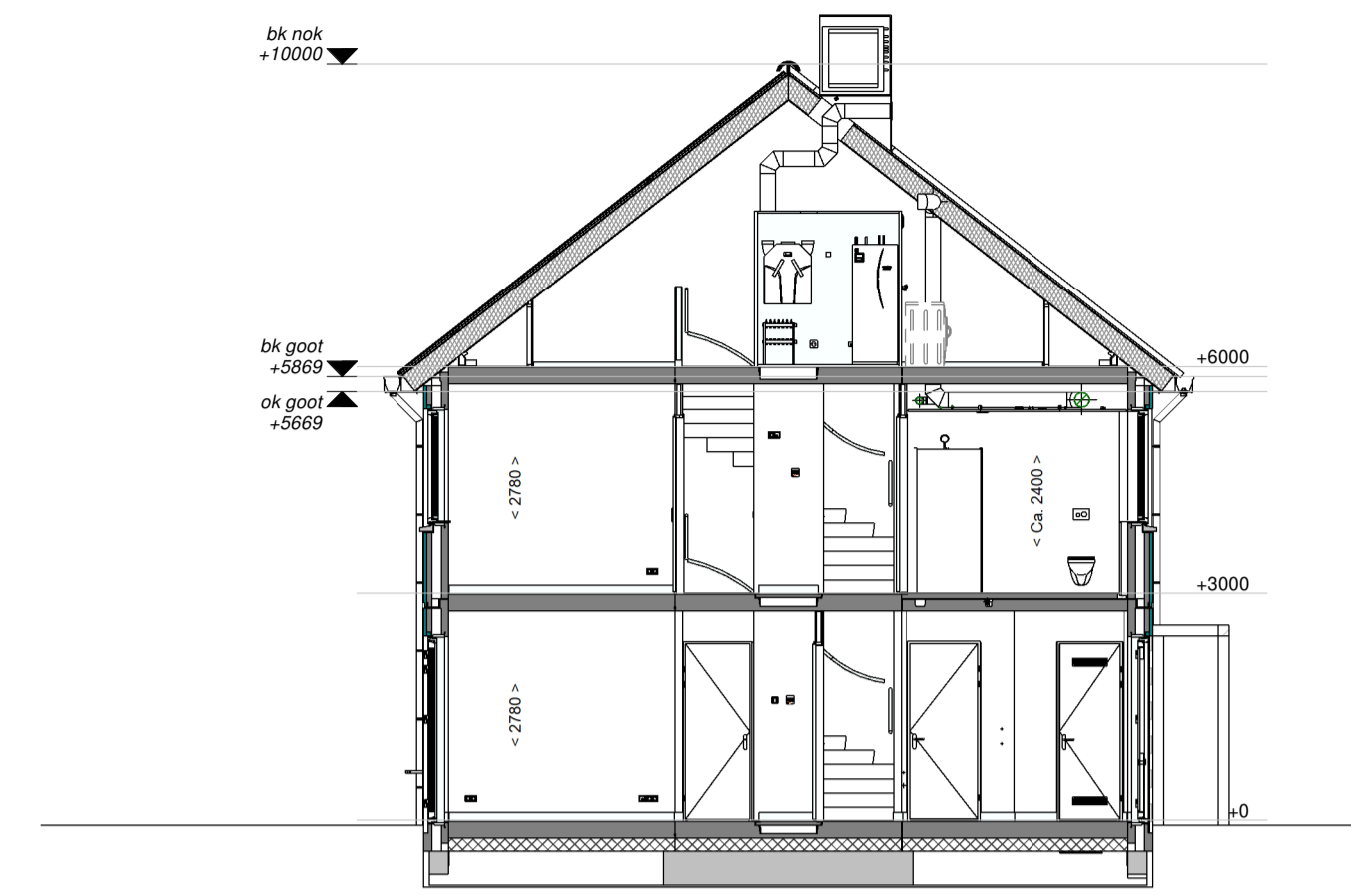

Doorsnede A-A

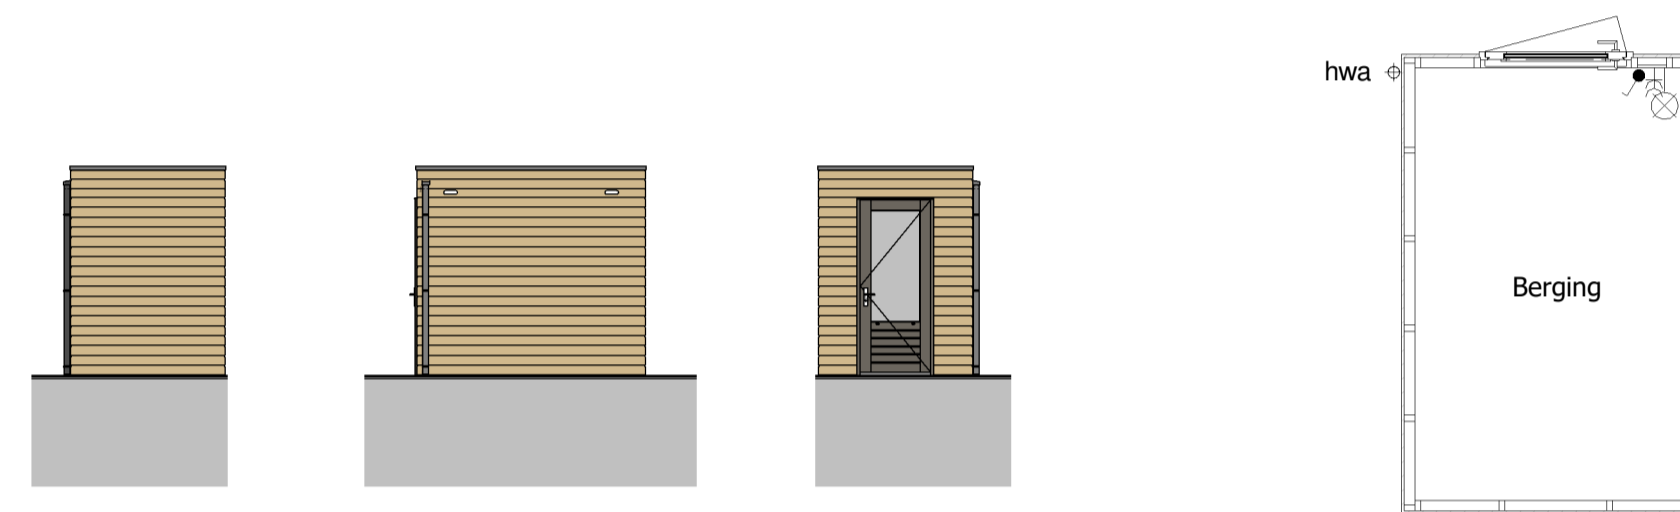

Voorgevel

Linker zijgevel

Achtergevel

Begane grond

**RENVOOI RUIMTEN:**

- |                       |                   |
|-----------------------|-------------------|
| 1.01 Hal              | verkeersruimte    |
| 1.02 Meterkast        | meterruimte       |
| 1.03 Toilet           | toiletterruimte   |
| 1.04 Woonkamer/Keuken | verblijfsruimte   |
| 1.05 Trapkast         | bergruimte        |
| 1.06 Berging          | bergruimte        |
| 2.01 Overloop         | verkeersruimte    |
| 2.02 Slaapkamer 1     | verblijfsruimte   |
| 2.03 Slaapkamer 2     | verblijfsruimte   |
| 2.04 Slaapkamer 3     | verblijfsruimte   |
| 2.05 Badkamer         | badruimte         |
| 3.01 Zolder           | onbenoemde ruimte |
| 3.02 Techniek         | technische ruimte |


**RENVOOI OVERIG:**

- gevelmetselwerk
- prefab beton
- samengestelde wand
- samengestelde wand verzwaaard
- draai-kiepraam
- kiepraam
- elektrische radiator (afmetingen indicatief)


**RENVOOI ELEKTRA:**

- verlichting**
- centraaldoos
  - lichtaansluitpunt wand binnen
  - lichtaansluitpunt wand buiten
  - aansluitpunt t.b.v. verlichting
- aansluitpunten**
- leiding onbedraad (loos)
  - leiding bedraad (afgedopt)
  - wandcontactdoos enkel (geaard)
  - wandcontactdoos dubbel verticaal (geaard)
  - wandcontactdoos dubbel horizontaal (geaard)
  - aansluiting UTP
  - perilex aansluiting t.b.v. koken
  - centraal aardpunt
- schakelmateriaal**
- schakelaar, enkelpolig
  - schakelaar, wissel
  - schakelaar, serie
  - beldrukker
  - schel t.b.v. deurbel
- overig**
- thermostaat
  - CO2 sensor
  - rookmelder
  - koud- of warmwater aansluiting
  - kraan
  - ventilatie afvoer
  - ventilatie toevoer
  - mechanische ventilatie uit de wand


**Disclaimer:**  
 "Deze tekening is nauwkeurig en met zorg samengesteld. De op tekening aangegeven maatvoeringen zijn in millimeters, excl. (wand-)afwerkingen en kunnen in de praktijk afwijken. Kleine wijzigingen in maatvoering, plattengronden, materiaalgebruik alsmede wijzigingen die nodig zijn om te voldoen aan overheidsvoorschriften en voorschriften die tijdens de bouw noodzakelijk of gewenst zijn, worden uitdrukkelijk voorbehouden."

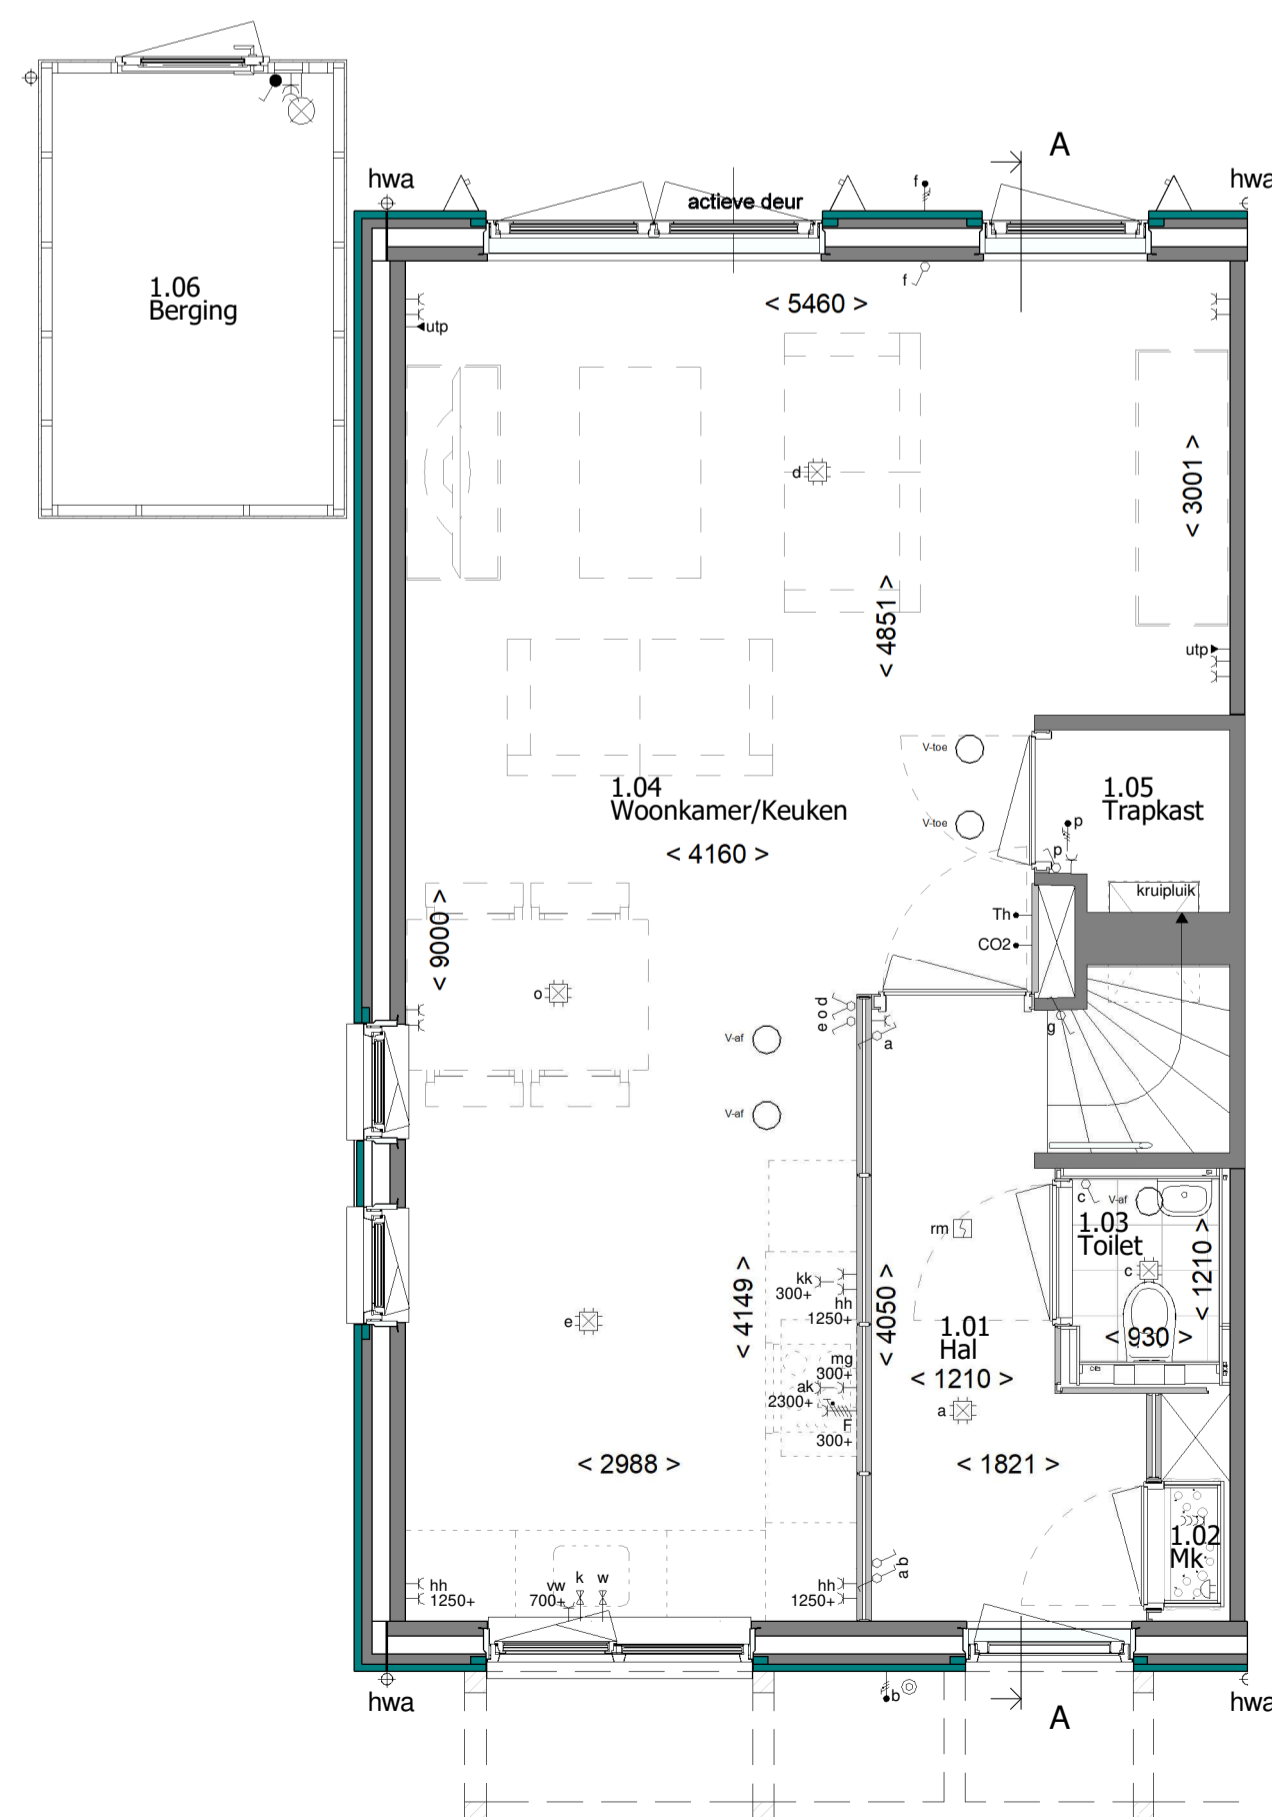


Begane grond

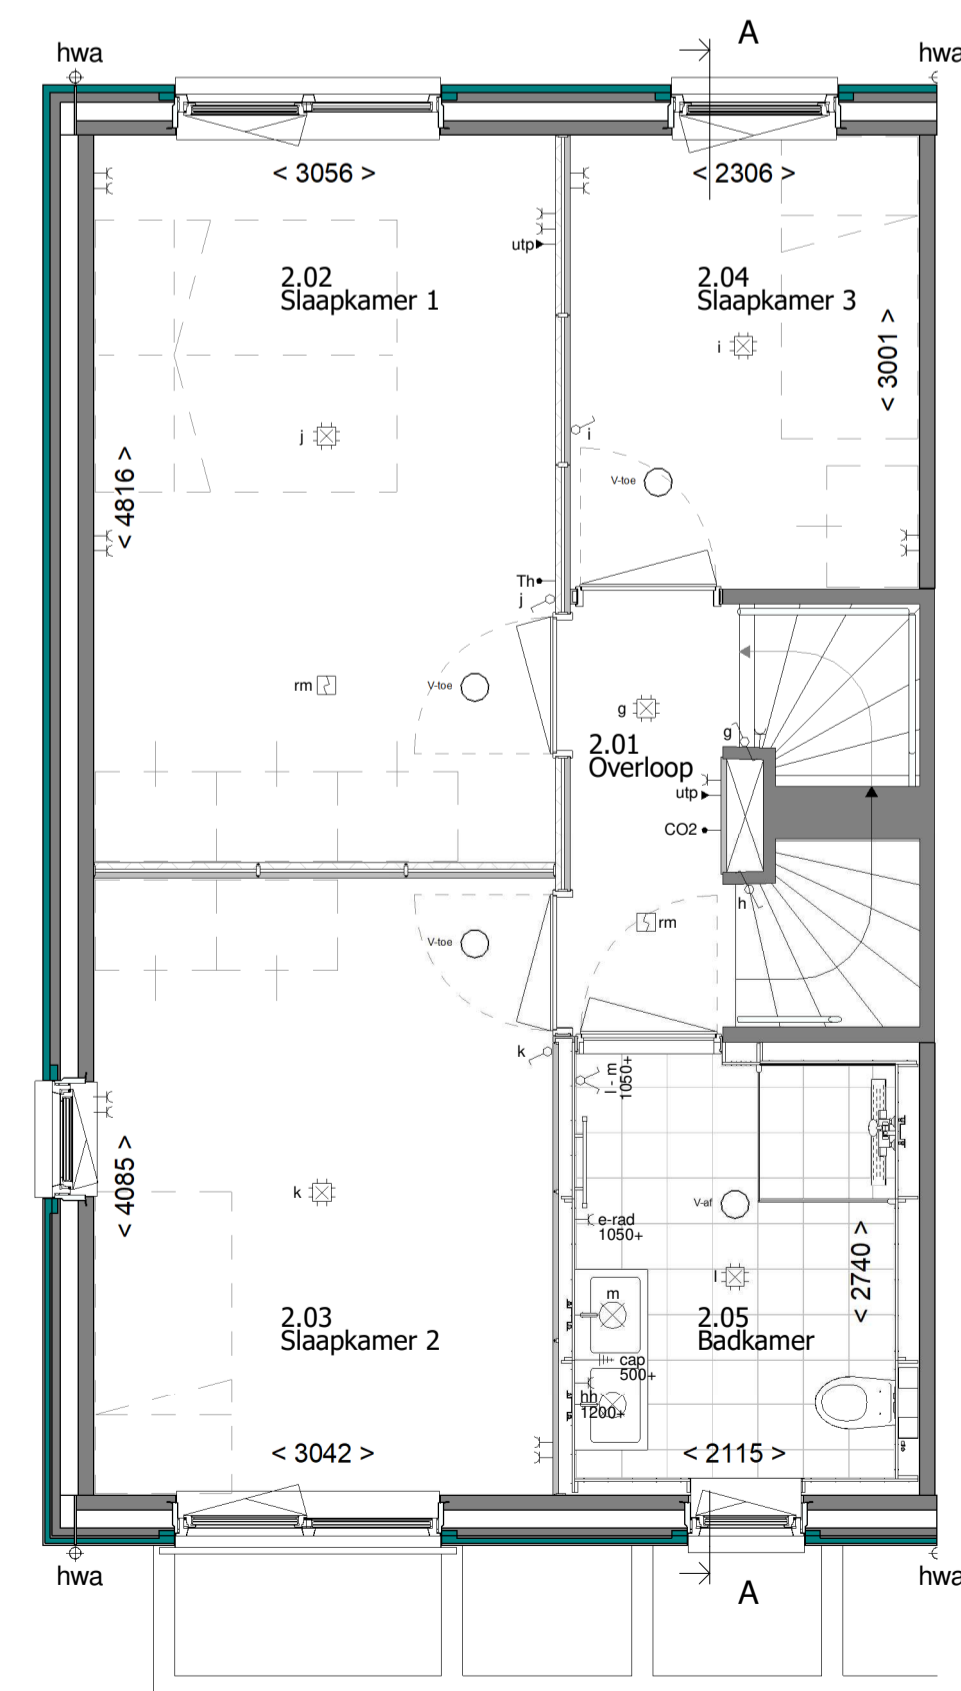

1e Verdieping

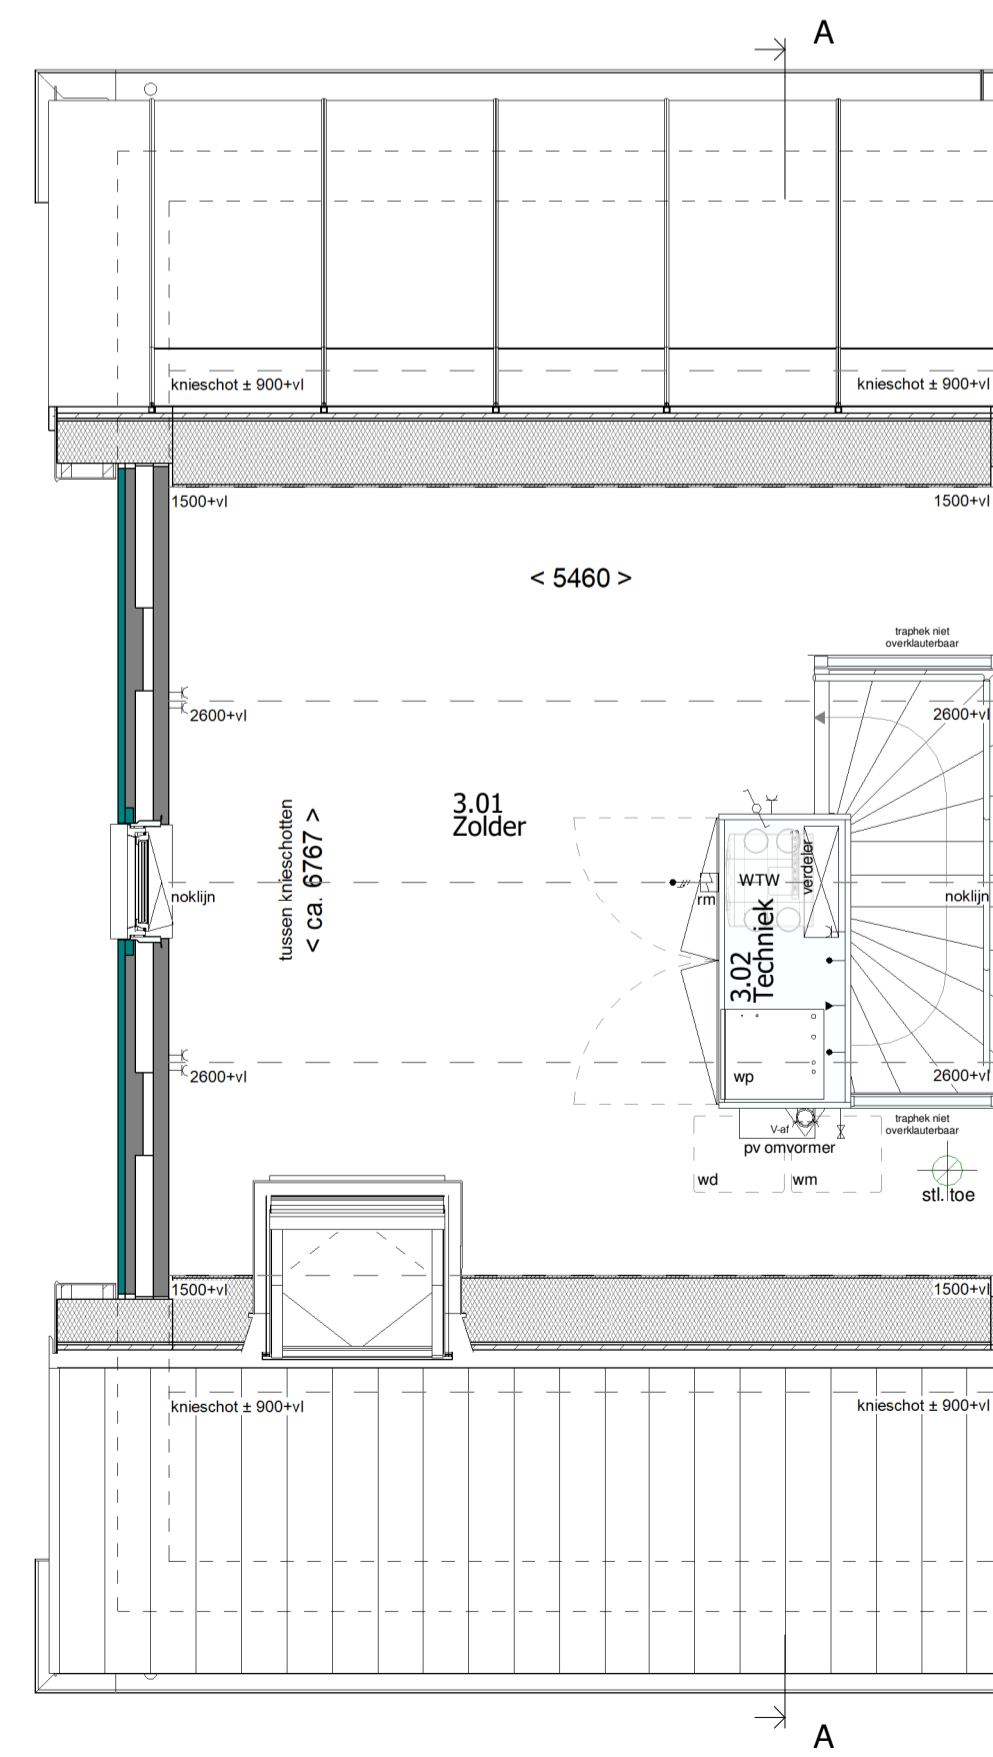

2e Verdieping

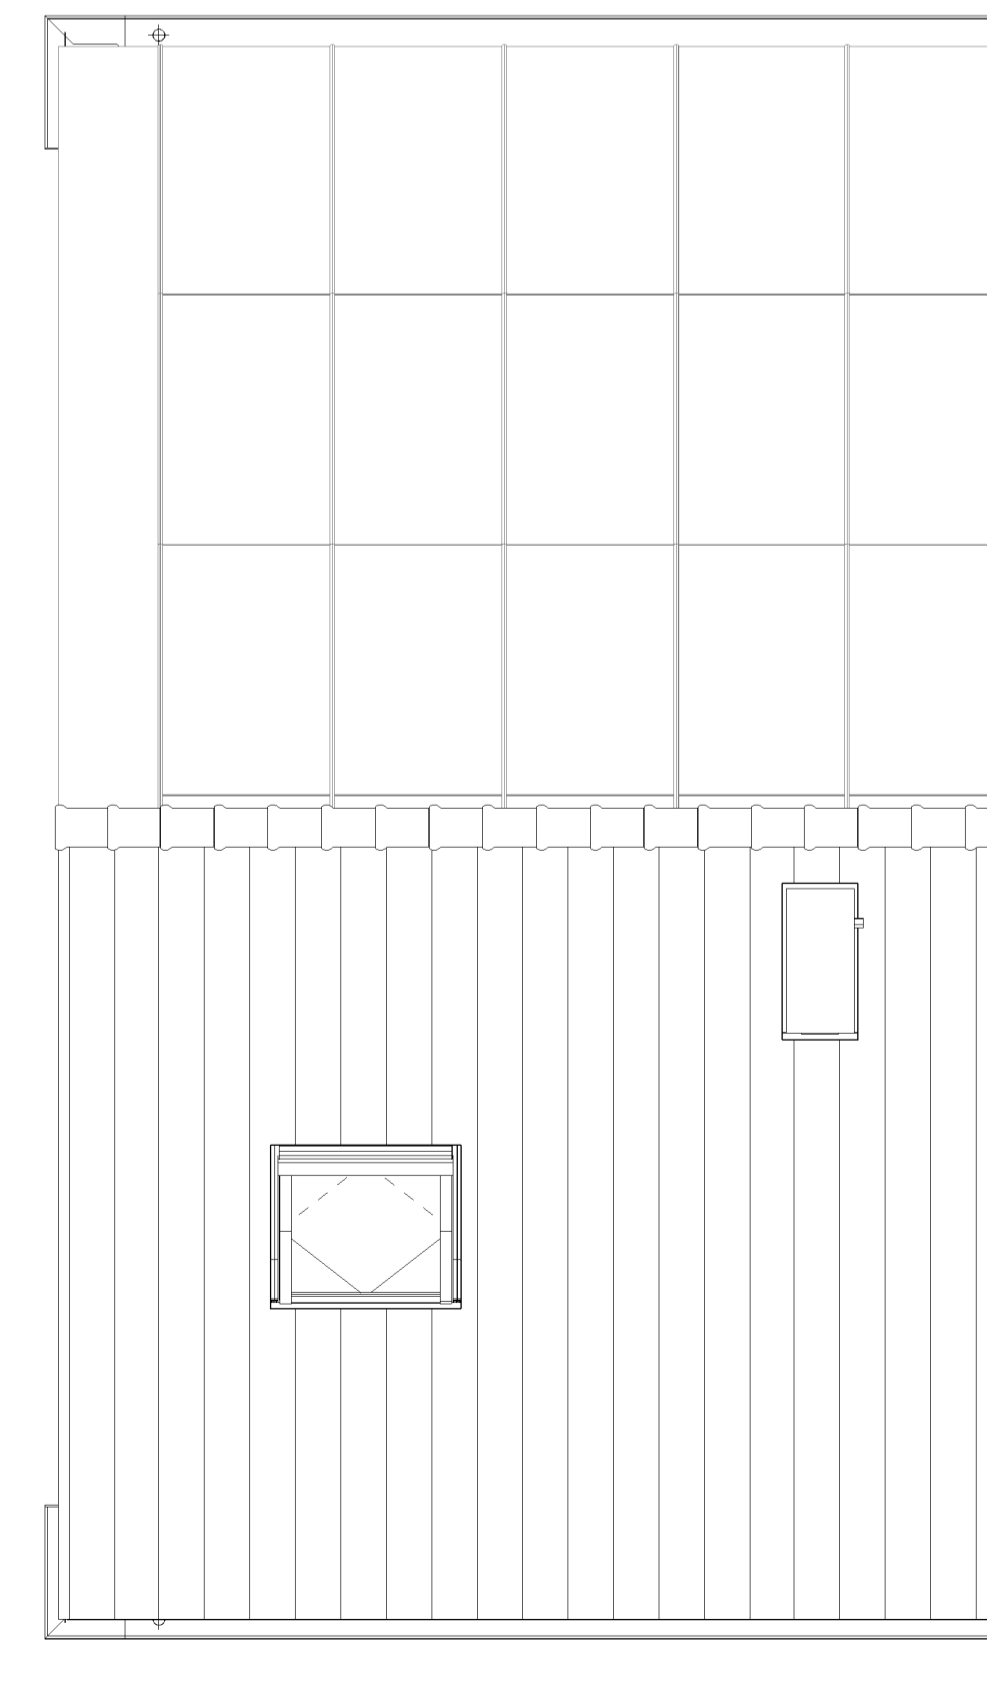

Dakoverzicht



Type: EWZD-R-5700

Blok: 04

revisie nr.: omschrijving: datum: door:

status: DEFINITIEF

**MW**  
**MorgenWonen**  
 Reggestig 4, 7021 BA RUSSEN  
 T +31 (0)88 186 60 66  
 E morgenwonen@hokierwessels.com  
 I https://www.morgenwonen.nl  
 KvK-nr. 60877448

project:	Sjadschaaf fase 5b
betroft:	Verkooptekening Bouwnummer 12
architect:	4D Architecten
opdr.gever:	
getek.: 4D	schaal: 1:50
datum: 18-12-2024	formaat: A1 841x594mm
proj. nr.:	2024-239
blad:	VK400-12

Correspondentieadres: Postbus 370 7460 AJ RUSSEN  
 © Deze tekening is auteursrechtelijk beschermd en mag onder andere verspreiden, kopiëren, verspreiden of anderszins openbaar maken.