





Voorgevel

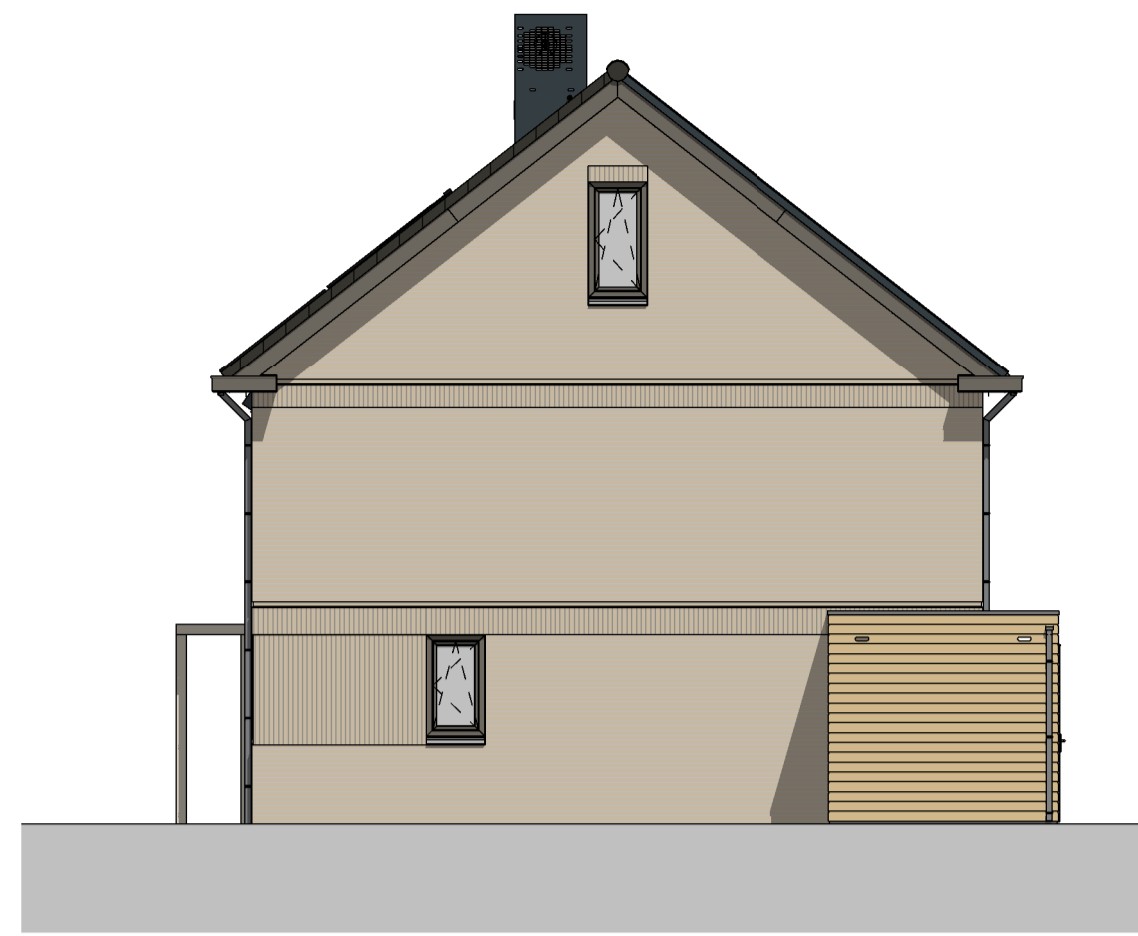


Rechter zijgevel




Achtergevel

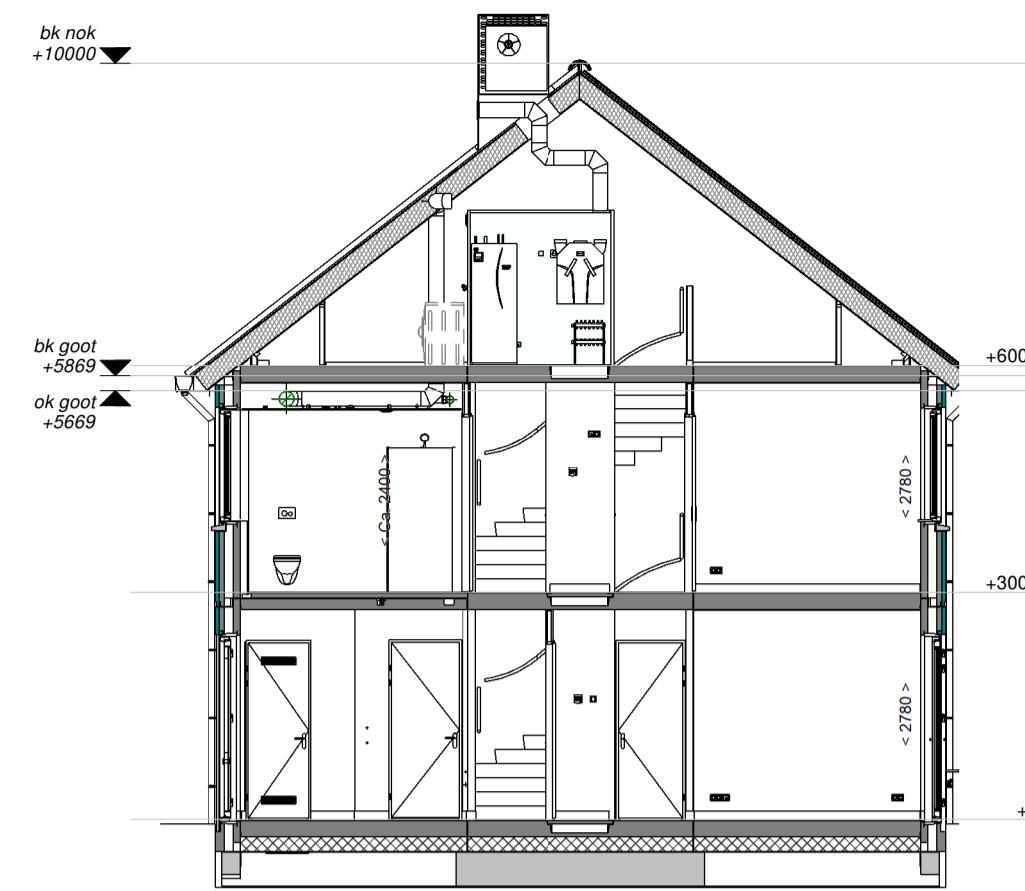

Doorsnede A-A

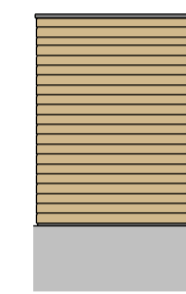


Voorgevel

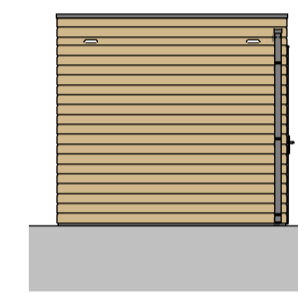

Rechter zijgevel



Achtergevel

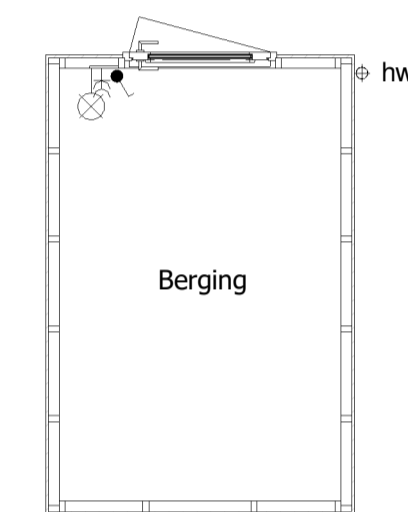

Begane grond

REVENOOI RUIMTEN:

- 1.01 Hal
- 1.02 Meterkast
- 1.03 Toilet
- 1.04 Woonkamer/Keuken
- 1.05 Trapkast
- 1.06 Berging
- 2.01 Overloop
- 2.02 Slaapkamer 1
- 2.03 Slaapkamer 2
- 2.04 Slaapkamer 3
- 2.05 Badkamer
- 3.01 Zolder
- 3.02 Techniek

REVENOOI OVERIG:

- gevelmetselwerk
- prefab beton
- samengestelde wand
- samengestelde wand verzwaard
- draai-kiepraam
- kiepraam
- elektrische radiator (afmetingen indicatief)

REVENOOI ELEKTRA:

verlichting

- centraaldoos
- lichtaansluitpunt wand binnen
- lichtaansluitpunt wand buiten
- aansluitpunt t.b.v. verlichting

schakelmateriaal

- schakelaar, enkelpolig
- schakelaar, wissel
- schakelaar, serie
- beldrukker
- schel t.b.v. deurbel


aansluitpunten

- leiding onbedraad (loos)
- leiding bedraad (afgedopt)
- wandcontactdoos enkel (geaard)
- wandcontactdoos dubbel verticaal (geaard)
- wandcontactdoos dubbel horizontaal (geaard)
- aansluiting UTP
- perilex aansluiting t.b.v. koken
- centraal aardpunt


overig

- thermostaat
- CO2 sensor
- rookmelder
- koud- of warmwater aansluiting
- kraan
- ventilatie afvoer
- ventilatie toevoer
- mechanische ventilatie uit de wand


Disclaimer:
 "Deze tekening is nauwkeurig en met zorg samengesteld. De op tekening aangegeven maatvoeringen zijn in millimeters, excl. (wand-)afwerkingen en kunnen in de praktijk afwijken. Kleine wijzigingen in maatvoering, plattengronden, materiaalgebruik alsmede wijzigingen die nodig zijn om te voldoen aan overheidsvoorschriften die tijdens de bouw noodzakelijk of gewenst zijn, worden uitdrukkelijk voorbehouden."

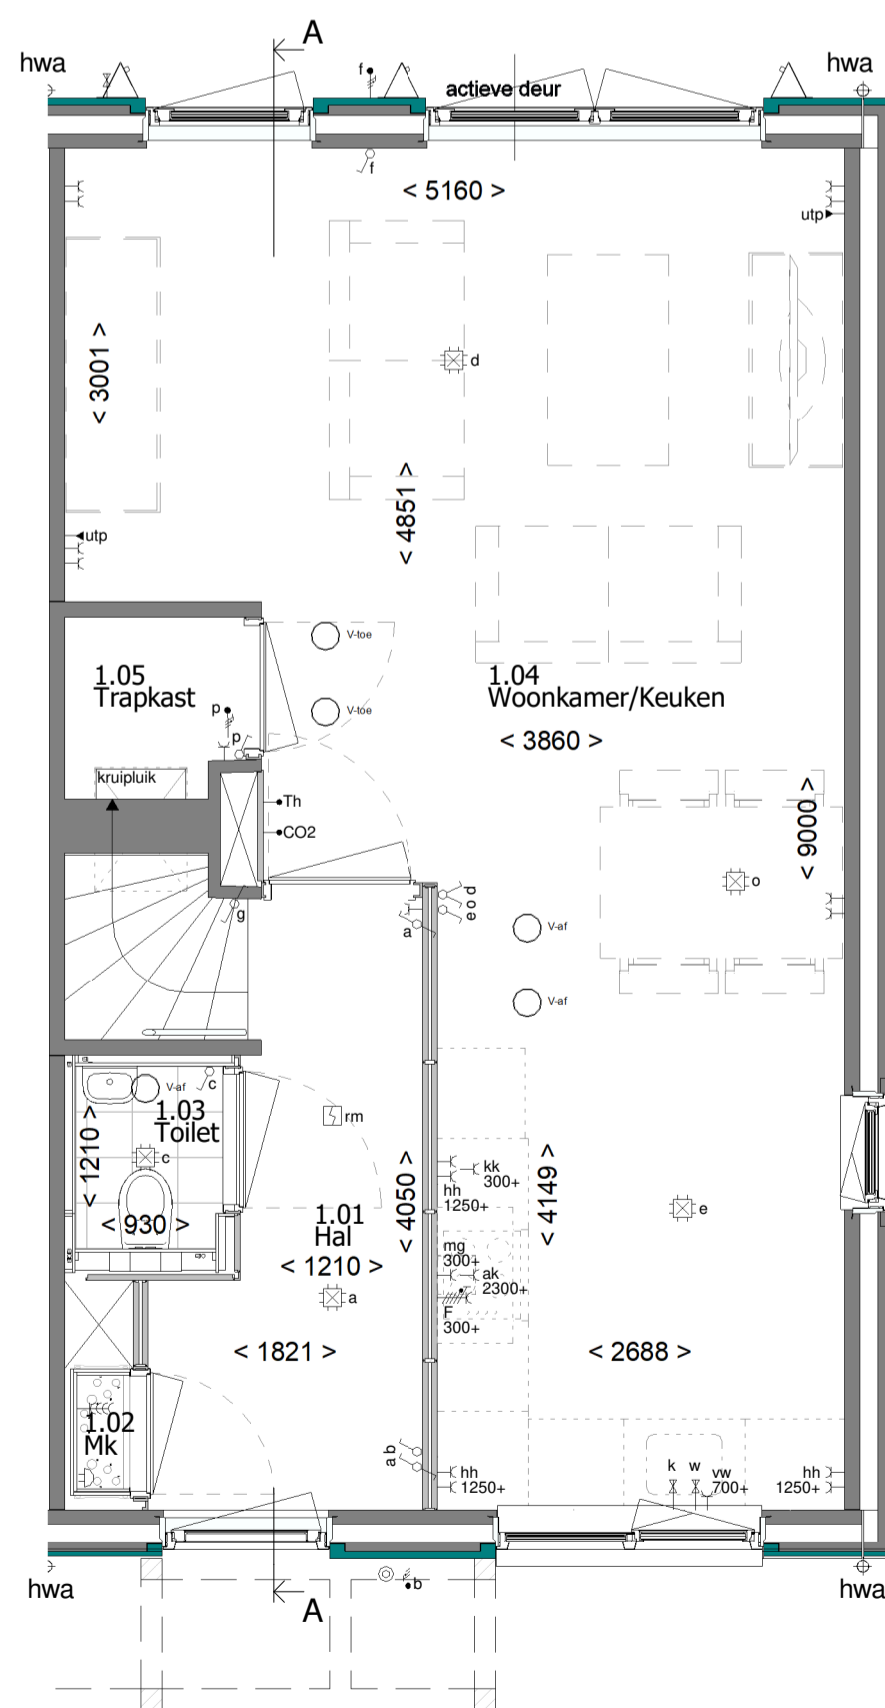


Begane grond

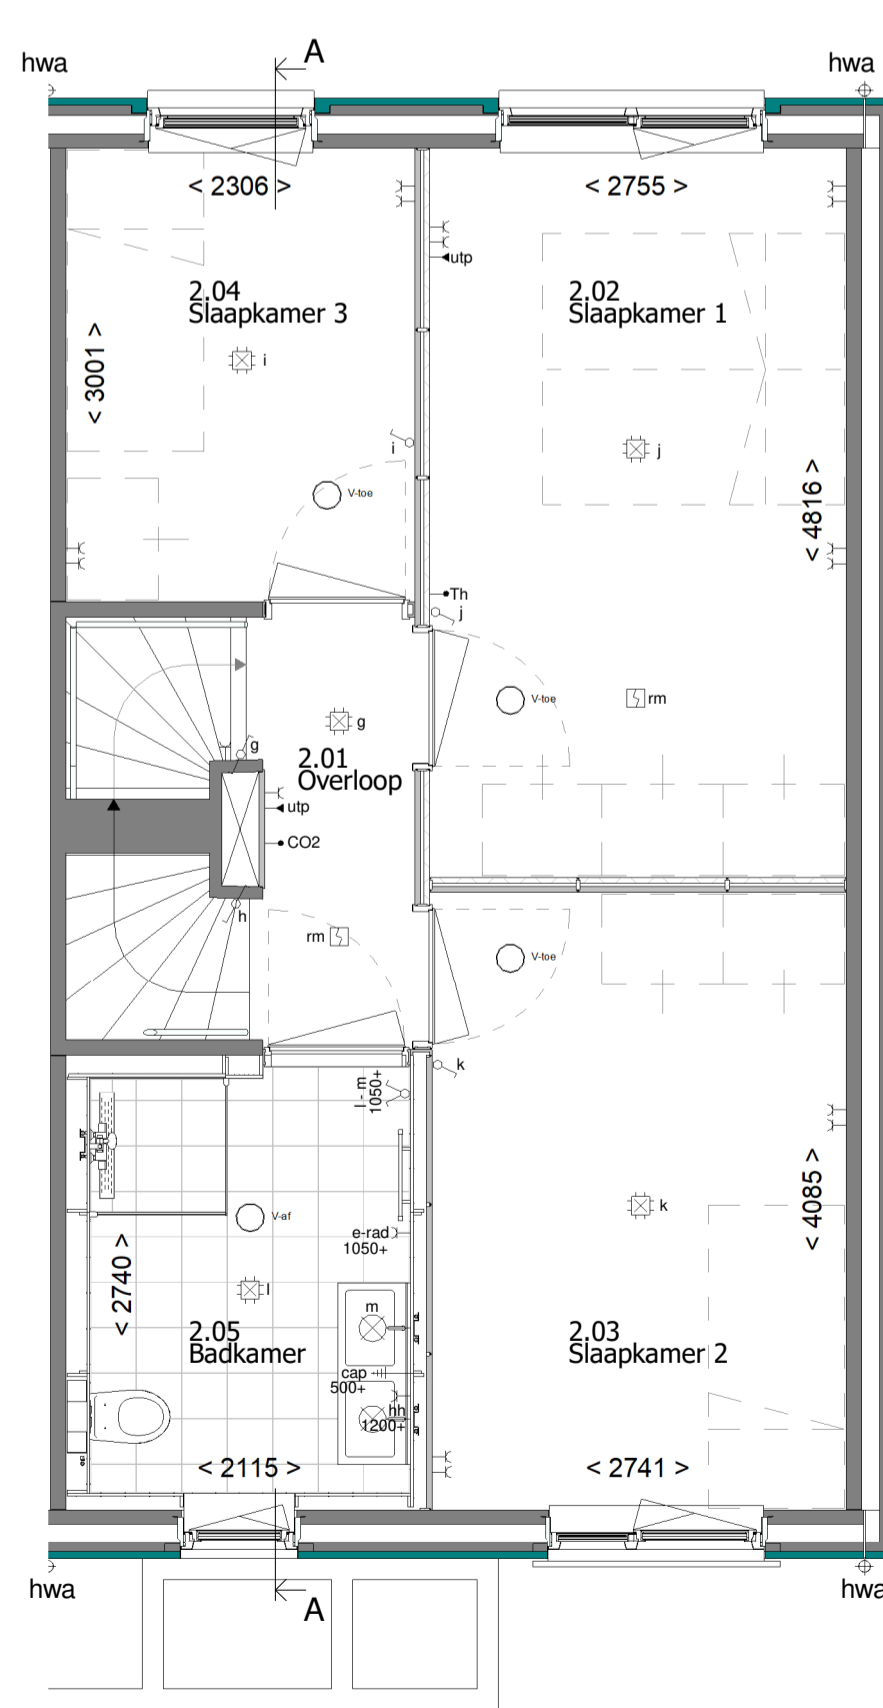


1e Verdieping

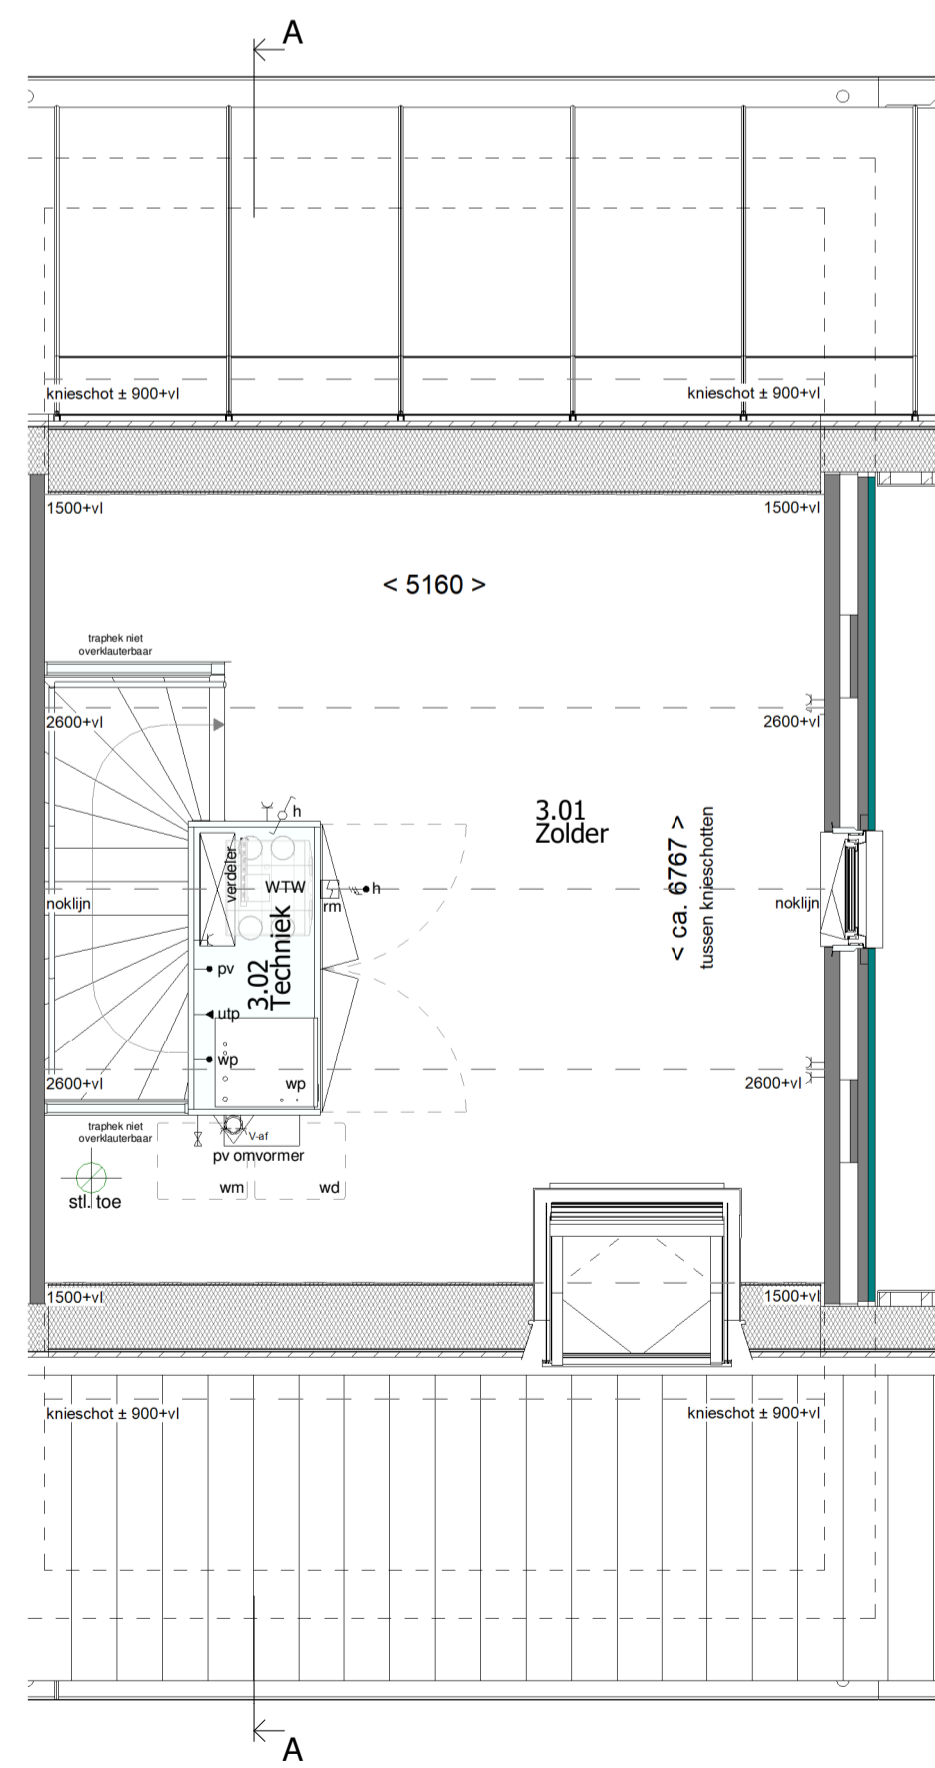

2e Verdieping

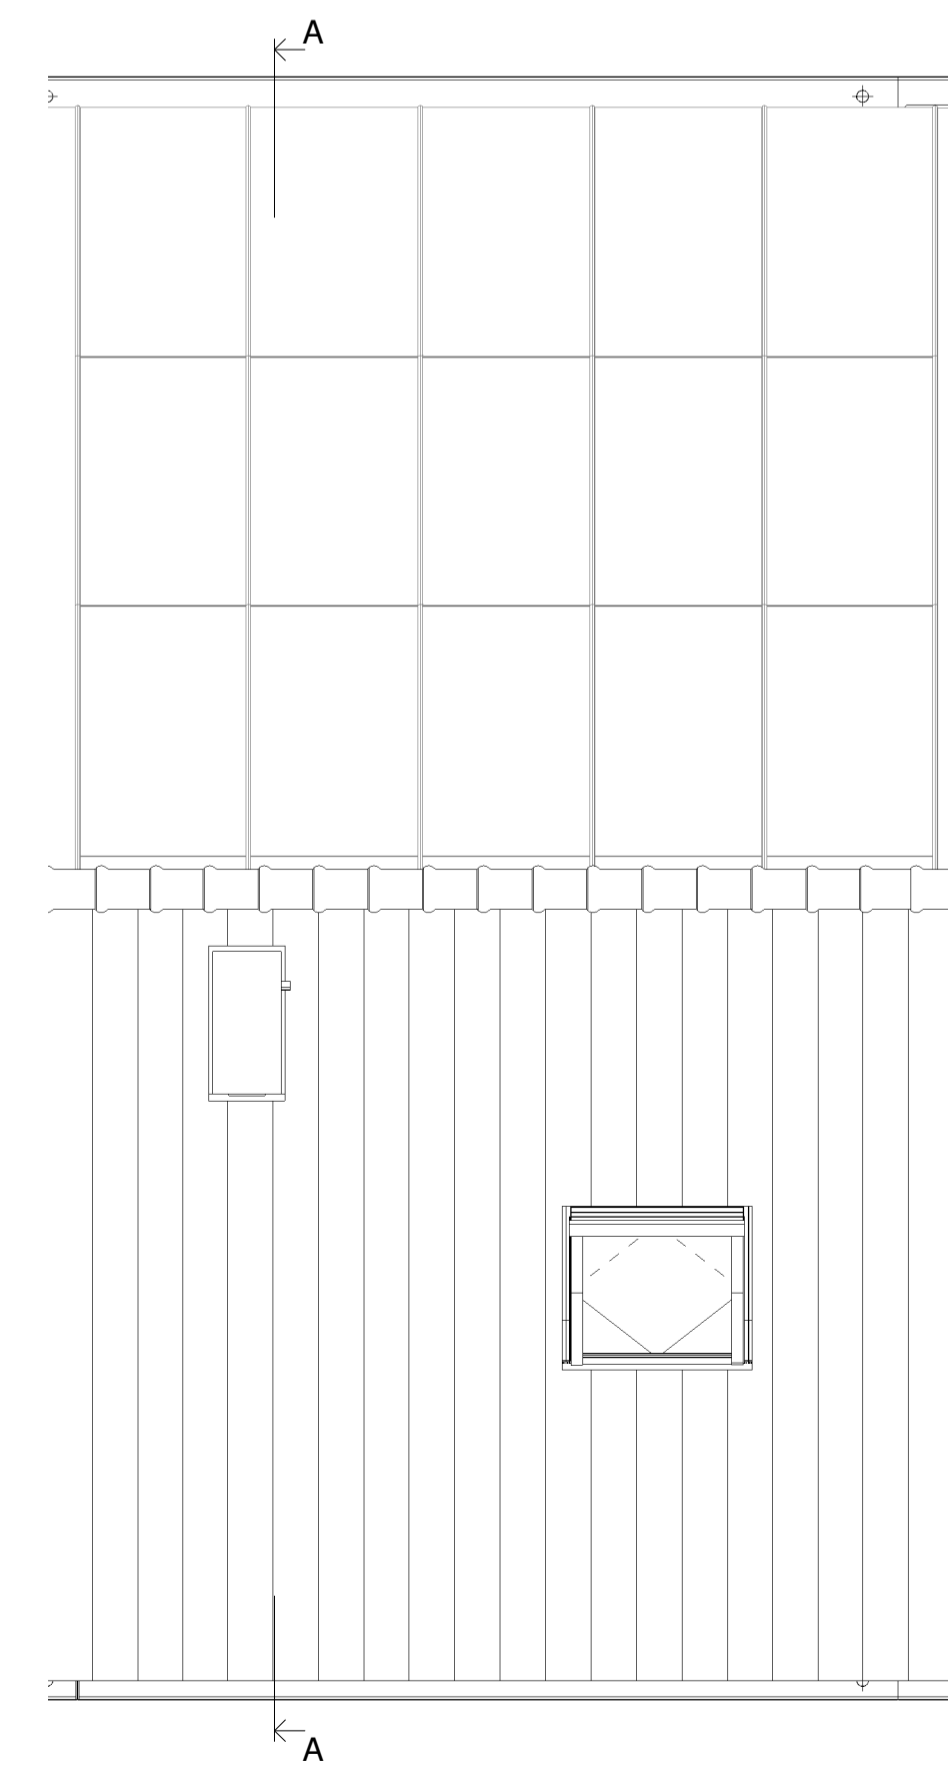

Dakoverzicht

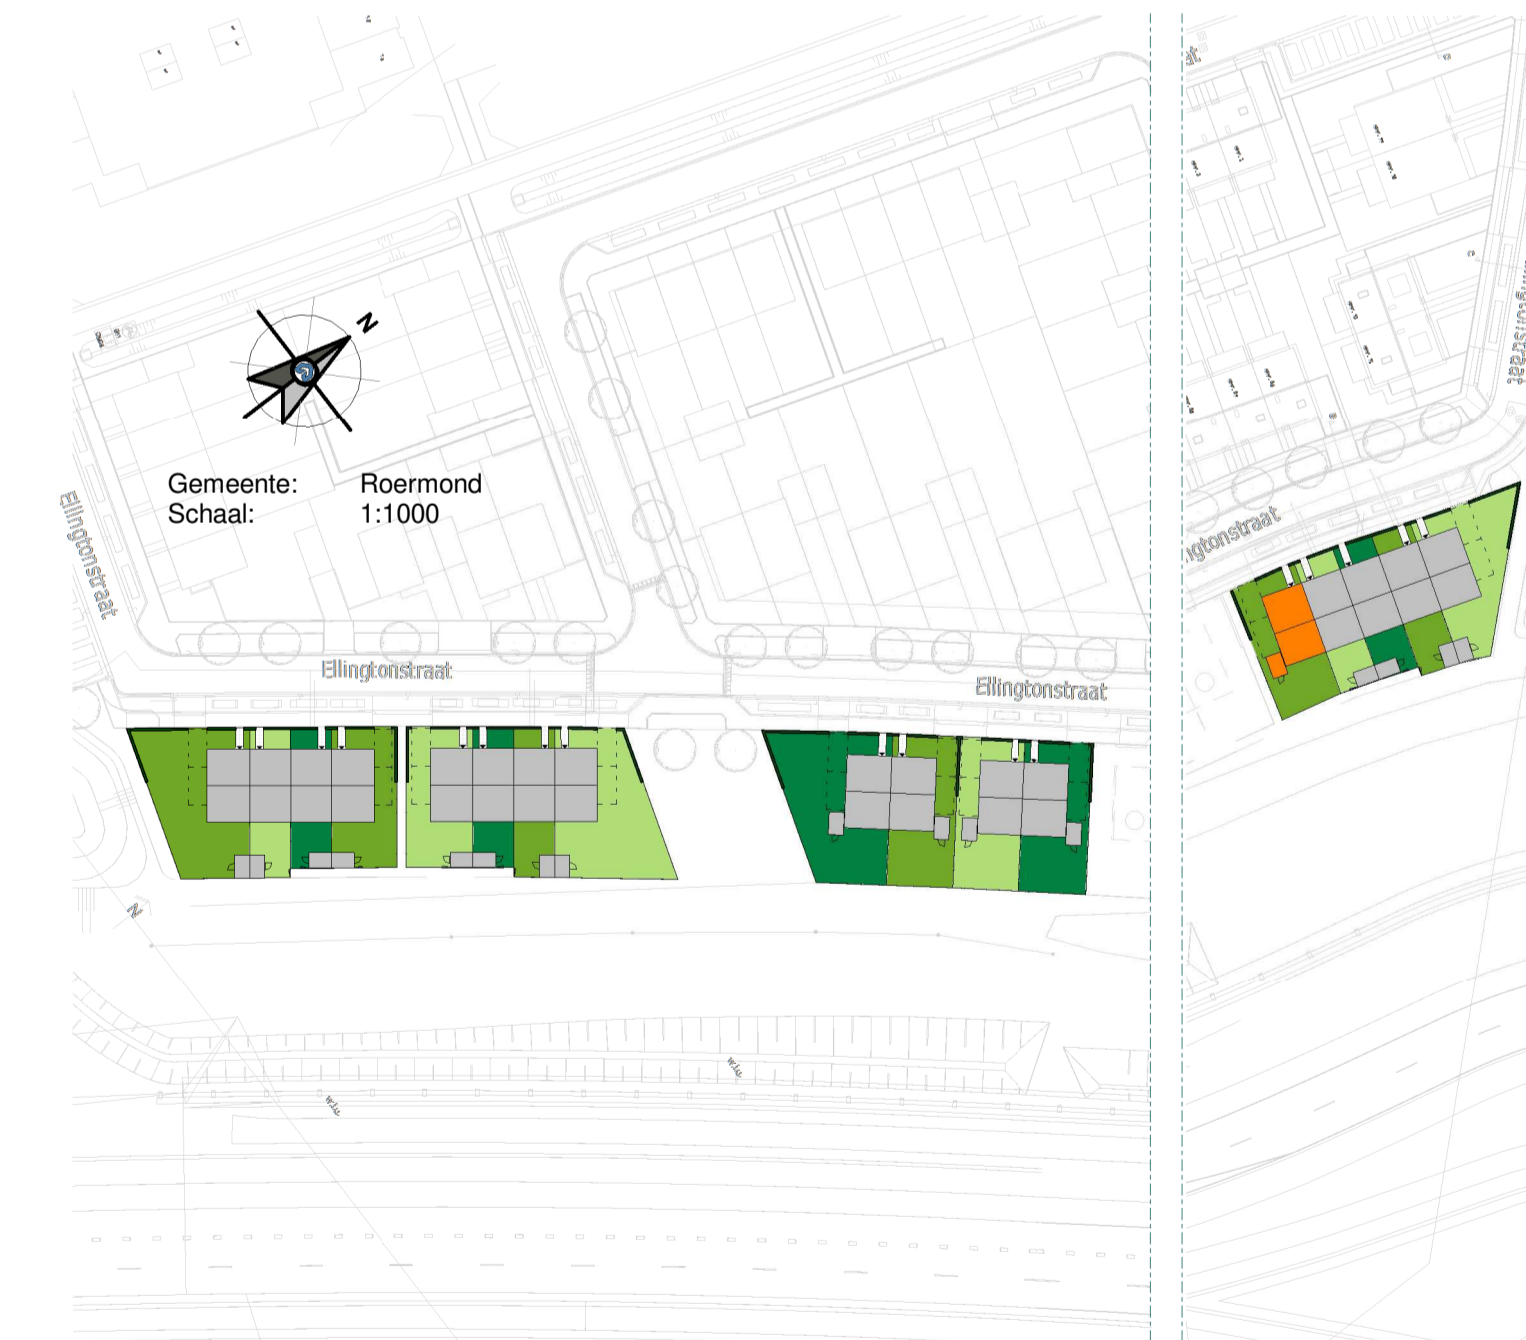

Type: EWZD-L-5400

Blok: 10

revisie nr: omschrijving:

datum: door:

status: DEFINITIEF



Reggestingel 4, 7621 BA RUSSEN
 T +31 (0)88 186 60 66
 E morgenwonen@hokierwessels.com
 I https://www.morgenwonen.nl
 KvK-nr. 60877448

Correspondentieadres:
 Postbus 370 7460 AJ RUSSEN

project: Stadschaof fase 5b

betreft: Bouwnummer 29
 architect: 4D Architecten
 opdr.gewer: MorgenWonen

getek.: 4D

schaal: 1:50 / 1:100

proj. nr.:

blad:

datum: 18-12-2024

formaat: A1

2024-239

400-29

© Deze tekening is eigendom van MorgenWonen. Het kopiëren of verspreiden van deze tekening, het kopiëren of verspreiden van de inhoud daarvan, is strafbaar.