




voorgevel



rechtergevel



achtergevel

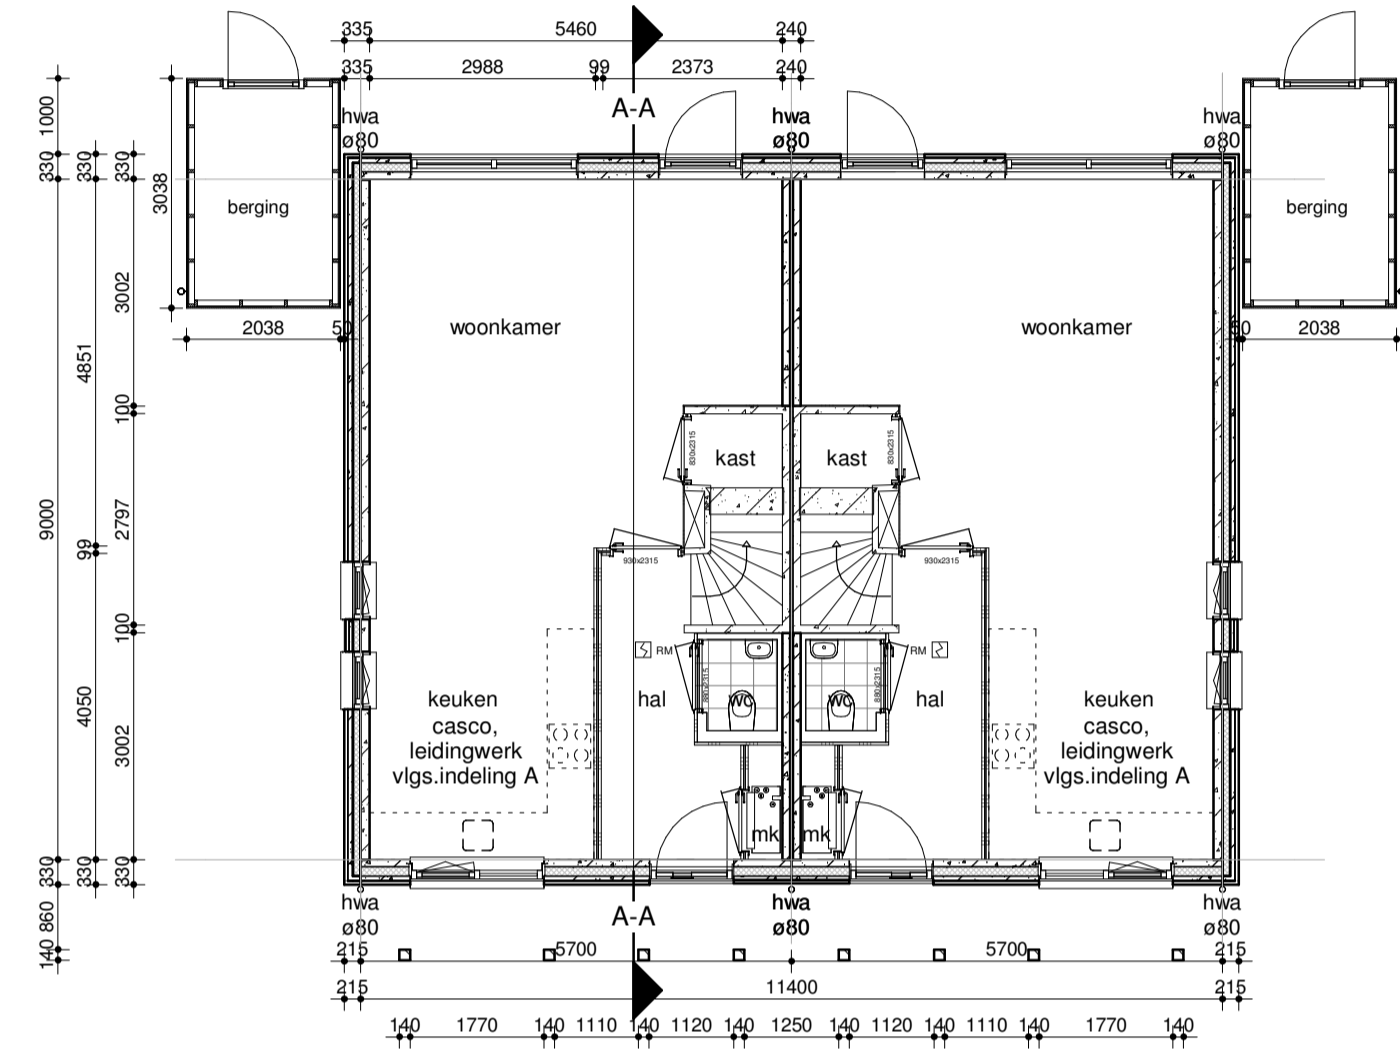


begane grond




linkergevel




impressie

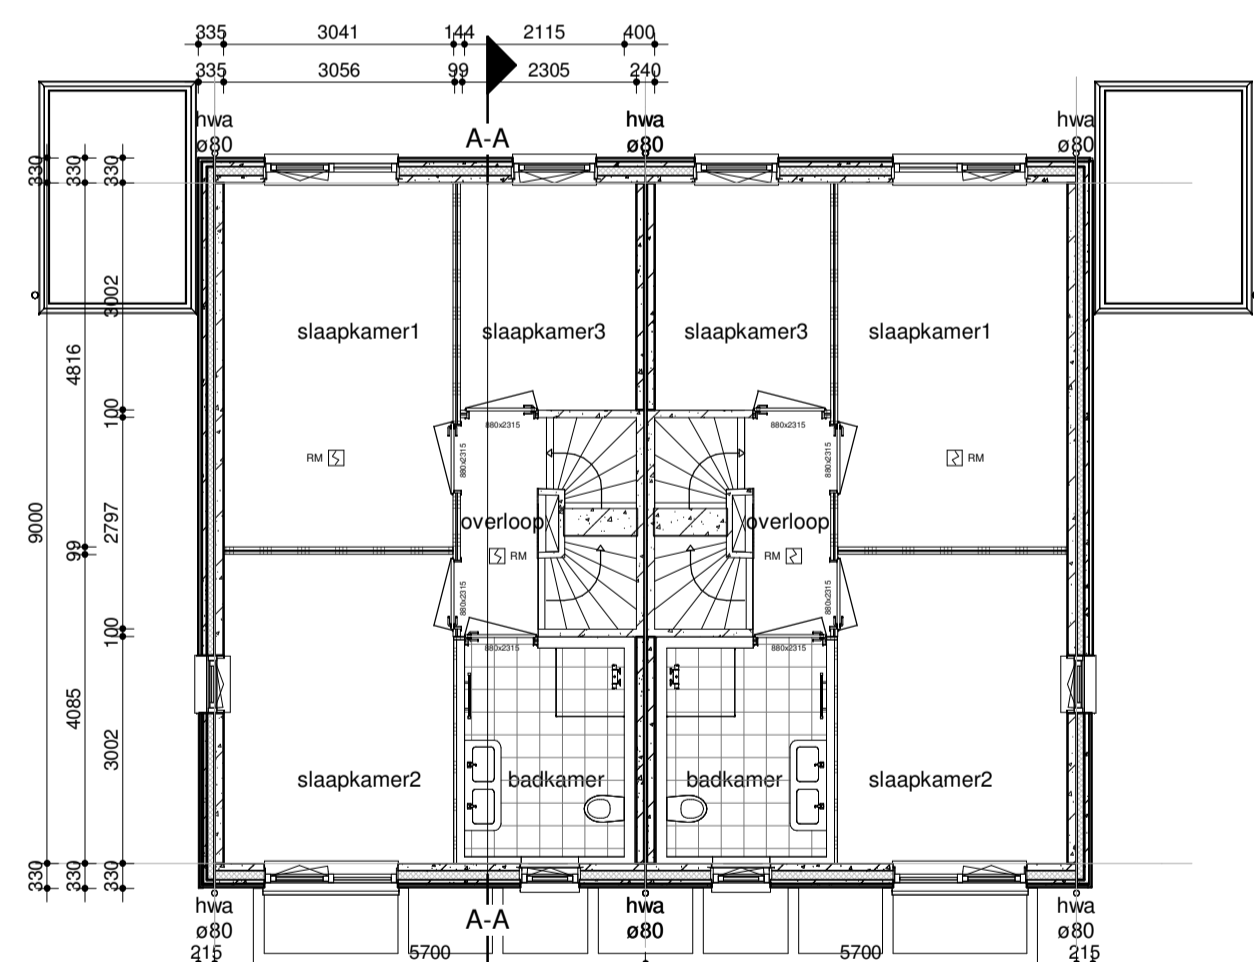

1e verdieping

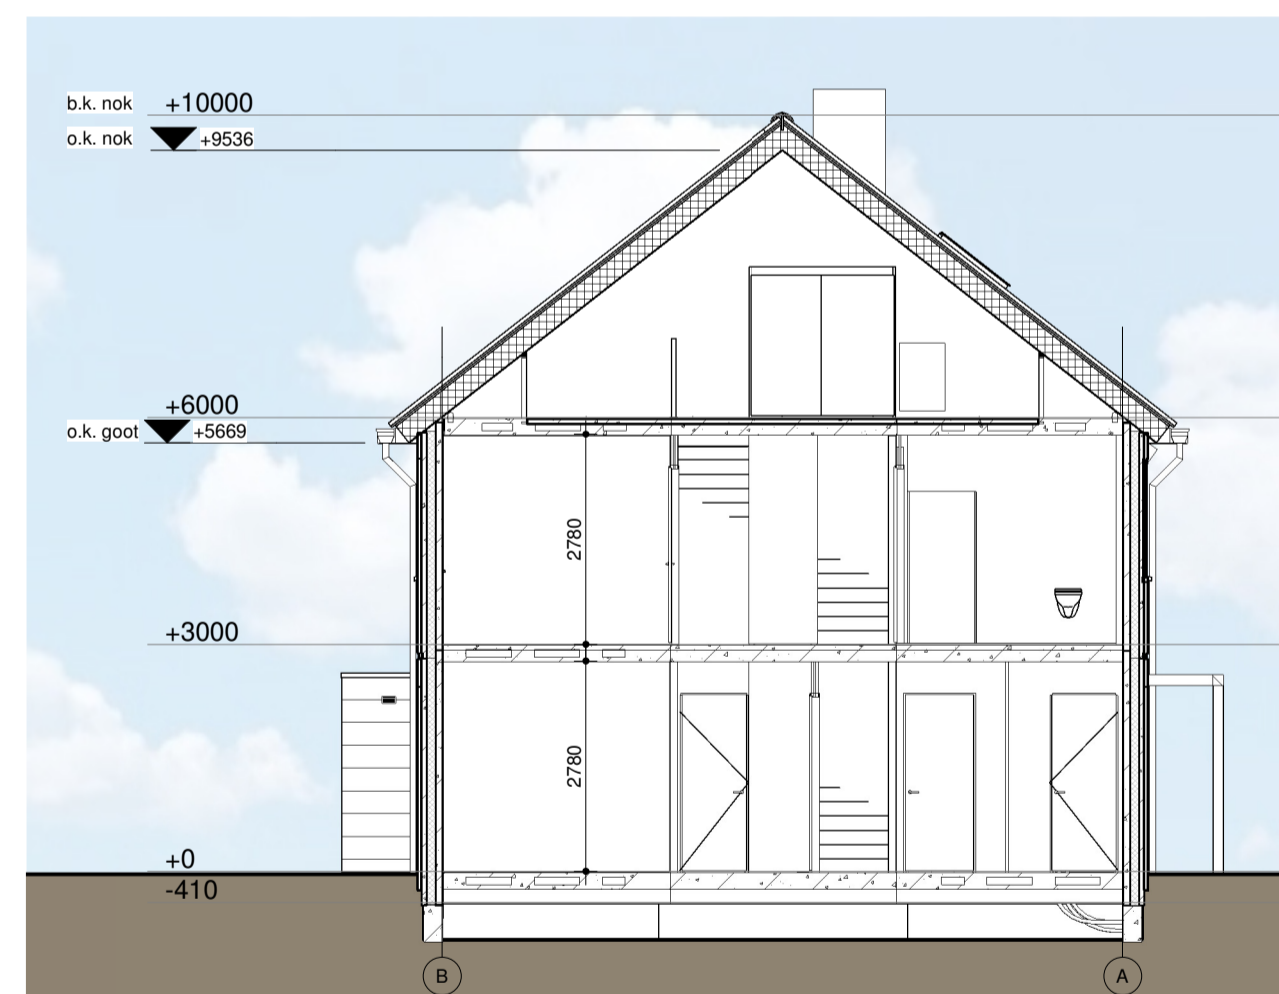

doorsnede A

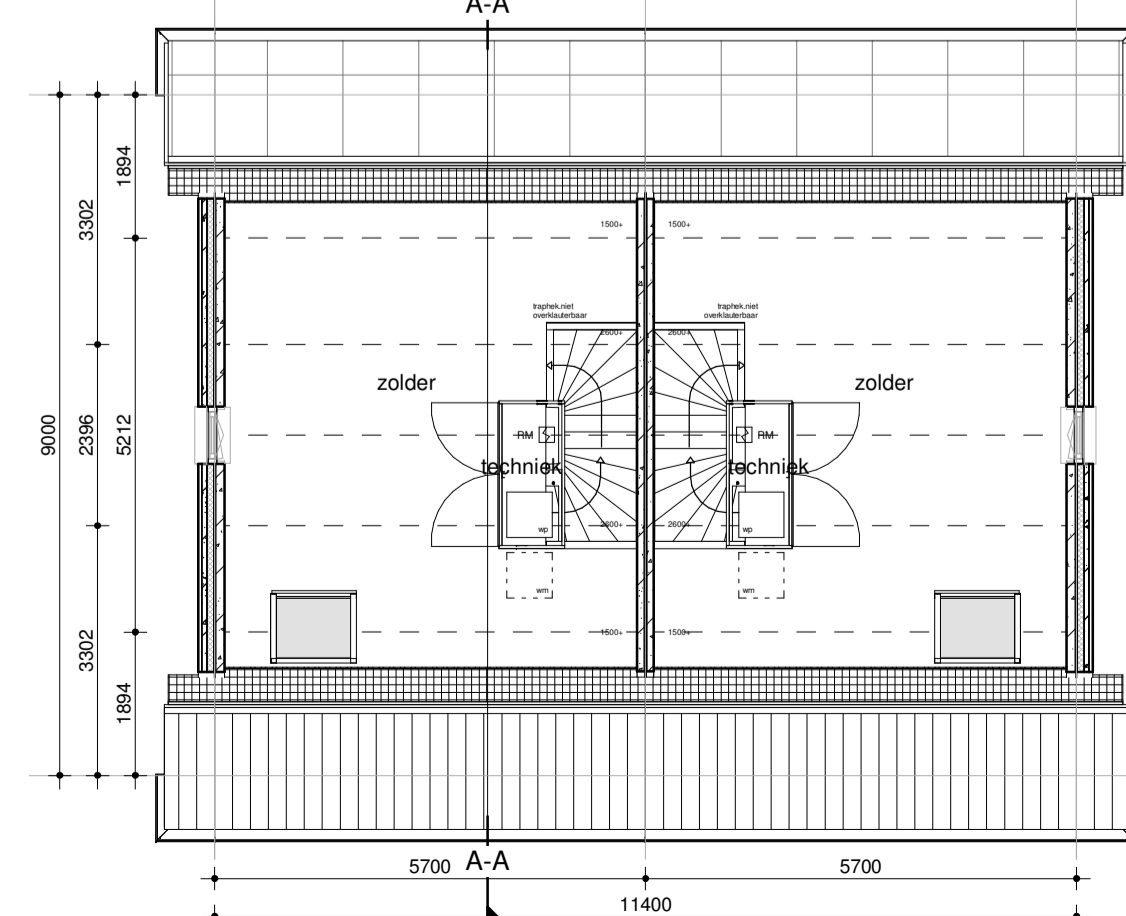

2e verdieping

algemeen

- stabiliteit : Vgs. berekening
- beton - en staalconstructie : Vgs. berekening en tekening
- houtconstructie : Vgs. berekening en tekening
- ventilatie : Vgs. NEN 1067 en NPR 1096
- isolatie : Vgs. bouwbesluit
- elektrische installatie : Vgs. NEN 1010
- waterinstallatie : Vgs. NEN 1006
- SKG keurmerk : rascoklasse 2
- geheel : Vgs. bouwbesluit

renvooi

- binnenwand
- betonwand 100mm/120mm, w.b.d.b. > 60 min.
- prefab gevel
- pv-panelen
- niet ioniserende rookmelder tegen plafond aansluiten op lichtnet conform NEN 2555
- mk meterkast
- binnendeur

renvooi trap

- hoogte : 3000 mm
- aantrede : 220 mm
- opstade : 187,5 mm
- doorloophoogte : 2423 mm
- hekwerk : 1020 mm
- voerspanning : 1200 x 2797 mm

- * kleuren op tekening kunnen afwijken
- * omgeving in impressie is niet locatiespecifiek



opdrachtgever:



MorgenWonen bv
Reggesingel 4, Rijssen
Postbus 370, 7460 AJ Rijssen

project:
33 woningen te Roermond -
Stjadshaof

getekend: papierformaat:

arch. E.S. Krul A1

schaal: gewijzigd:

1:100 A: 17-11-2023

datum:

27-01-2023

tekening:

natuur

grijs

grijs en bruin

natuur

zwart

grijs

RAL 7039

natuur

EPDM

pvc

hout

rabatdelen geïmpregneerd

kleur- materiaalstaat

fase	onderdeel	materiaal	kleur	
casco	fundering	gewapend beton (prefab)	-	
	bodemafdekking	schoon zand	-	
	beg. grondvloer	geïsol. prefab betonvloer	-	
	verdiepingsvloer	prefab betonvloer	-	
	bouwmuren	gewapend beton (prefab)	-	
	binnenspouwblad	gewapend beton (prefab)	-	
	muurisolatie	PIR-isolatie d=120 mm	-	
	dakisolatie	isolatie d=260 mm	-	
	dakconstructie	houten sporenkap	-	
	dakbeschot	spaanplaat	-	
	exterieur	buitengevel (prefab)	baksteen	brons-groen
		voeg	cement (4 mm terug)	lichtgrijs
		voeg	cement (4 mm terug)	antraciet
		dakgoot, boei en overstek	polyester	RAL 7039
buitenkozijnen		kunststof	RAL 7039	
buitenramen		kunststof	RAL 7039	
buitendeuren		kunststof	RAL 7039	
voordeur		kunststof	RAL 7039	
beglazing		isolatie triple glas, zonwerend	-	
raamdorpels		prefab beton	natuur	
sanitaire ruimten	spekband	prefab beton	natuur	
	dakbedekking	keramische pan	vulkaanzwart	
	dakbedekking	pv-panelen	ultra black in zwarte lijst	
	dakbedekking	aluminium paneel	RAL 9005	
	afdekcap dak- en geveldeurvoer	aluminium	RAL 7016	
	pergola	hout - douglas	natuur	
	hekwerk frans balkon	staal	RAL 7039	
	installaties	plafond- en wandafwerking	aluminium	wit gecoat
		vloerafwerking	keramische tegel	ivoorzwart
		binnenriolering	pvc	grijs
buitenriolering		pe	grijs en bruin	
hemelwaterafvoer		zink	natuur	
waterleiding		koper en/of kunststof	-	
electraleidingen		pvc	-	
verwarming		lucht-warmtepomp	-	
ventilatie		CO ₂ gestuurde balans ventilatie	-	
energie opwekking		pv-installatie	-	
berging	dak berging	EPDM	zwart	
	hemelwaterafvoer	pvc	grijs	
	deur en kozijn berging	hout	RAL 7039	
	gevels	rabatdelen geïmpregneerd	natuur	

