




Opties N110 (type C)

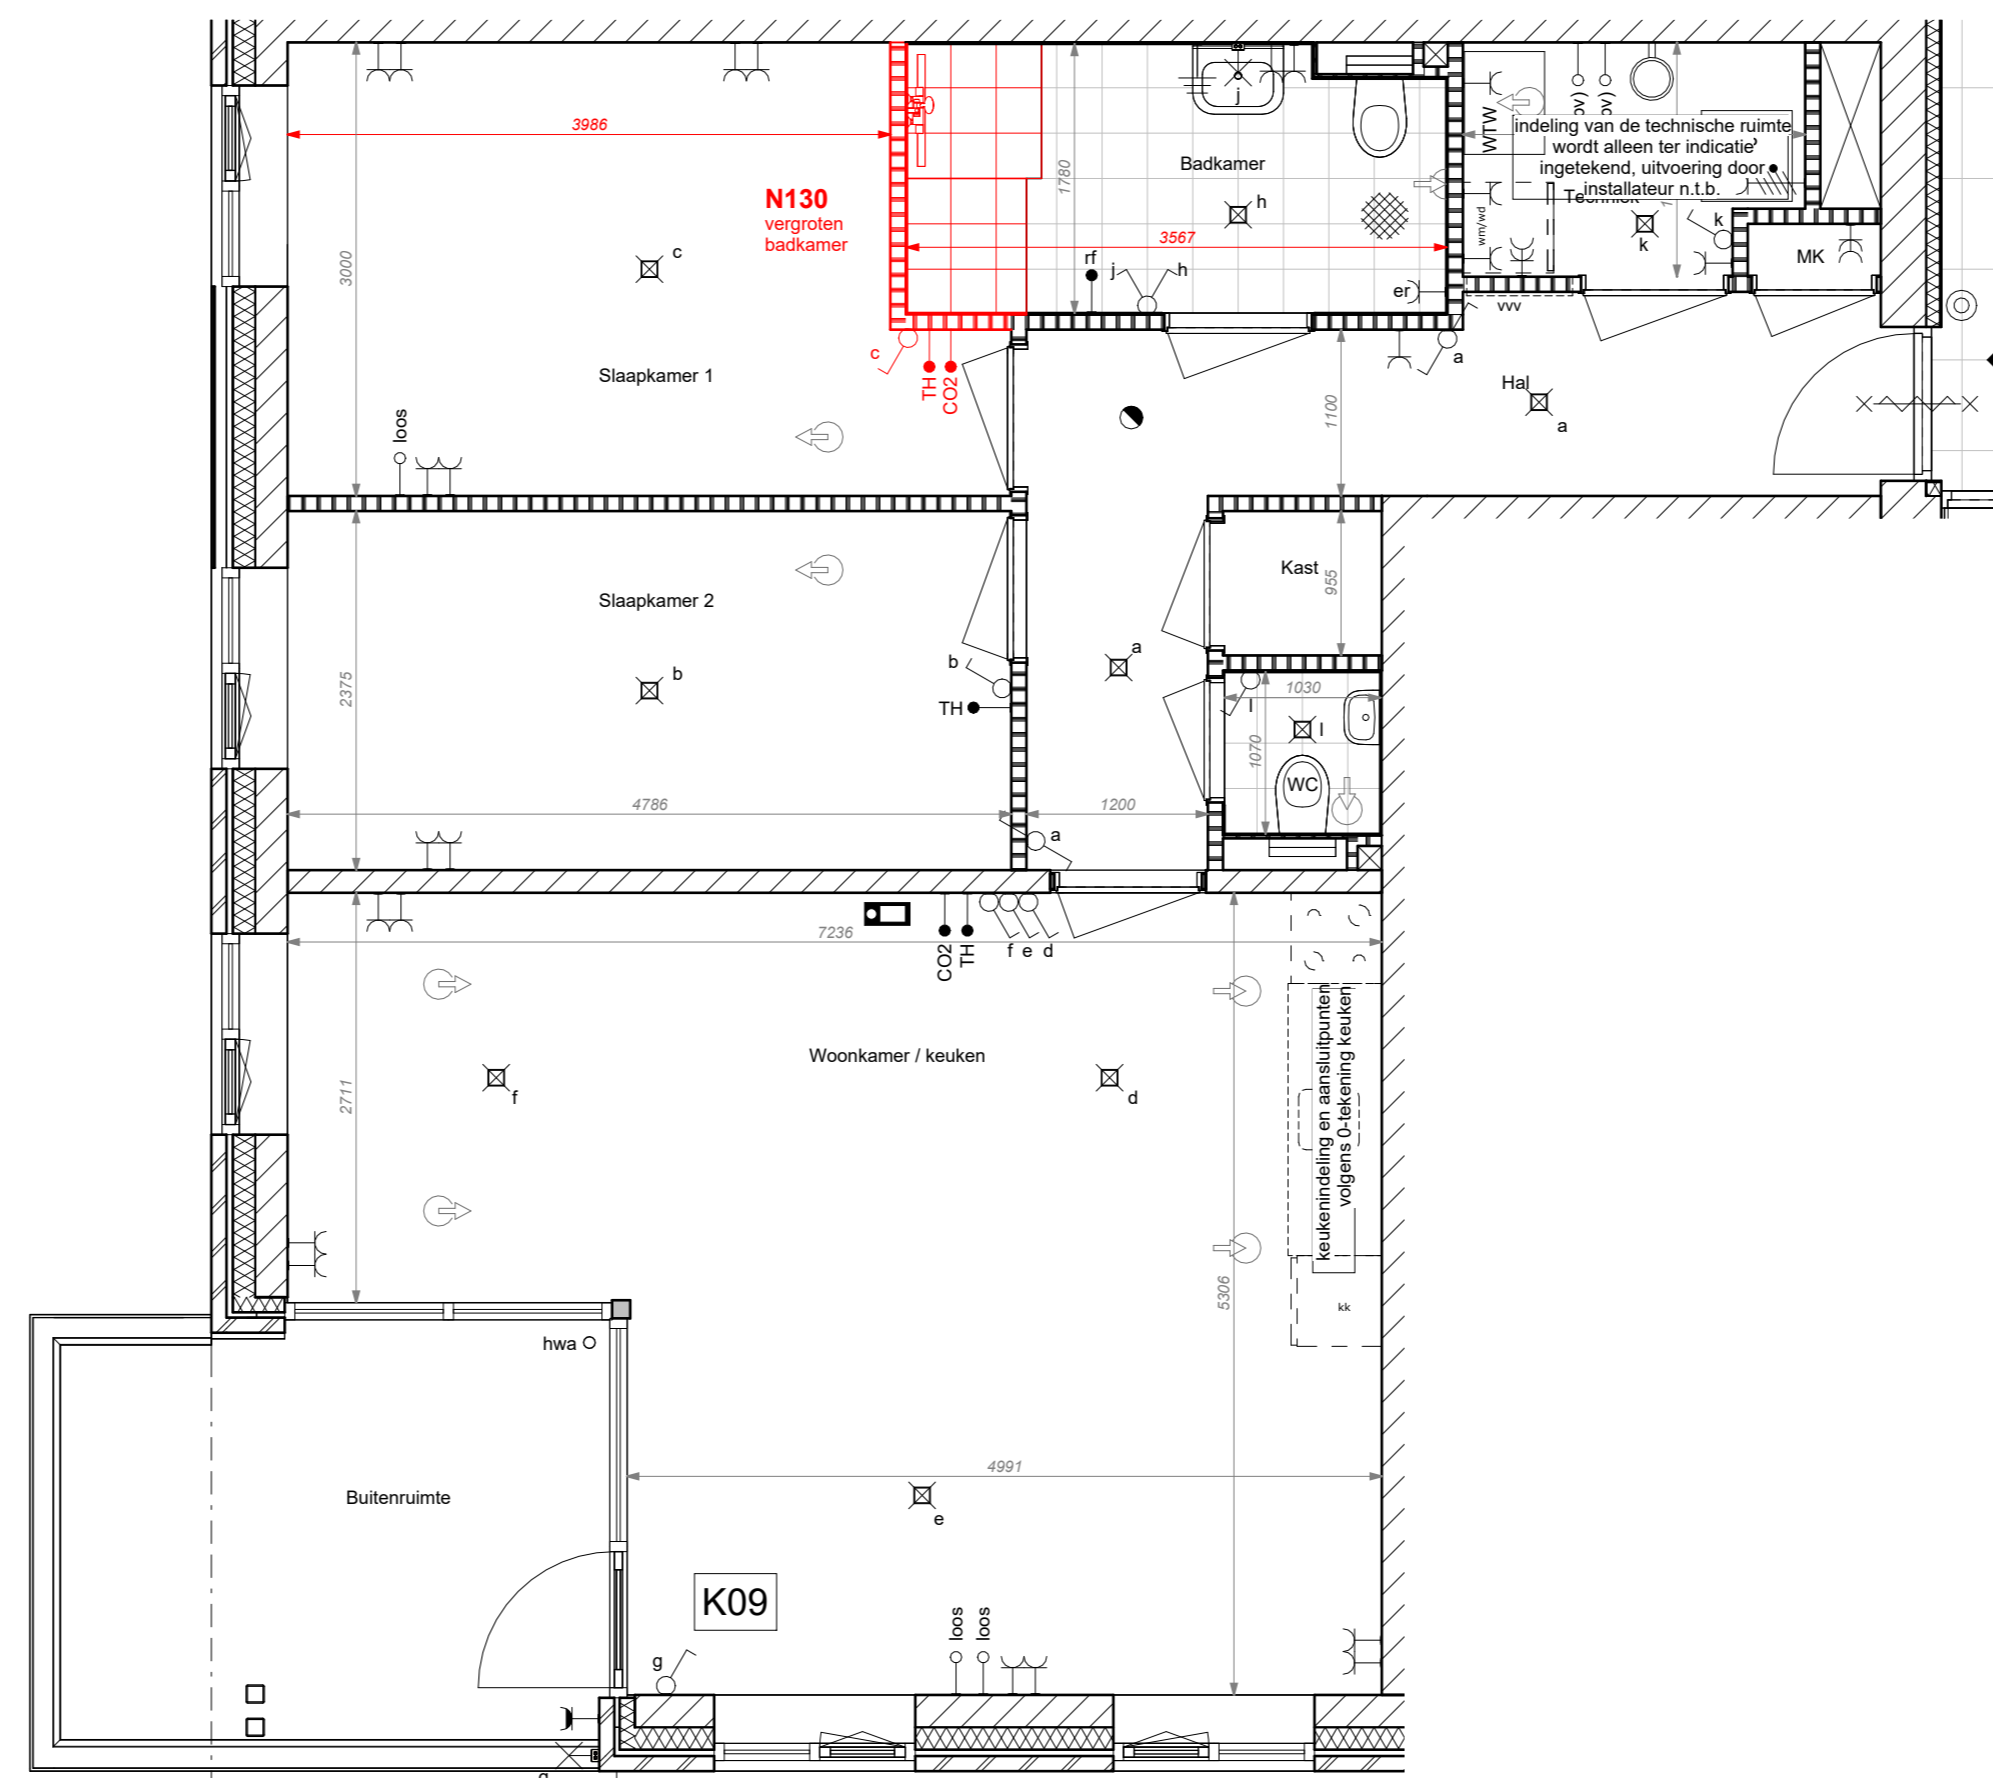

Optie N130 (type A)

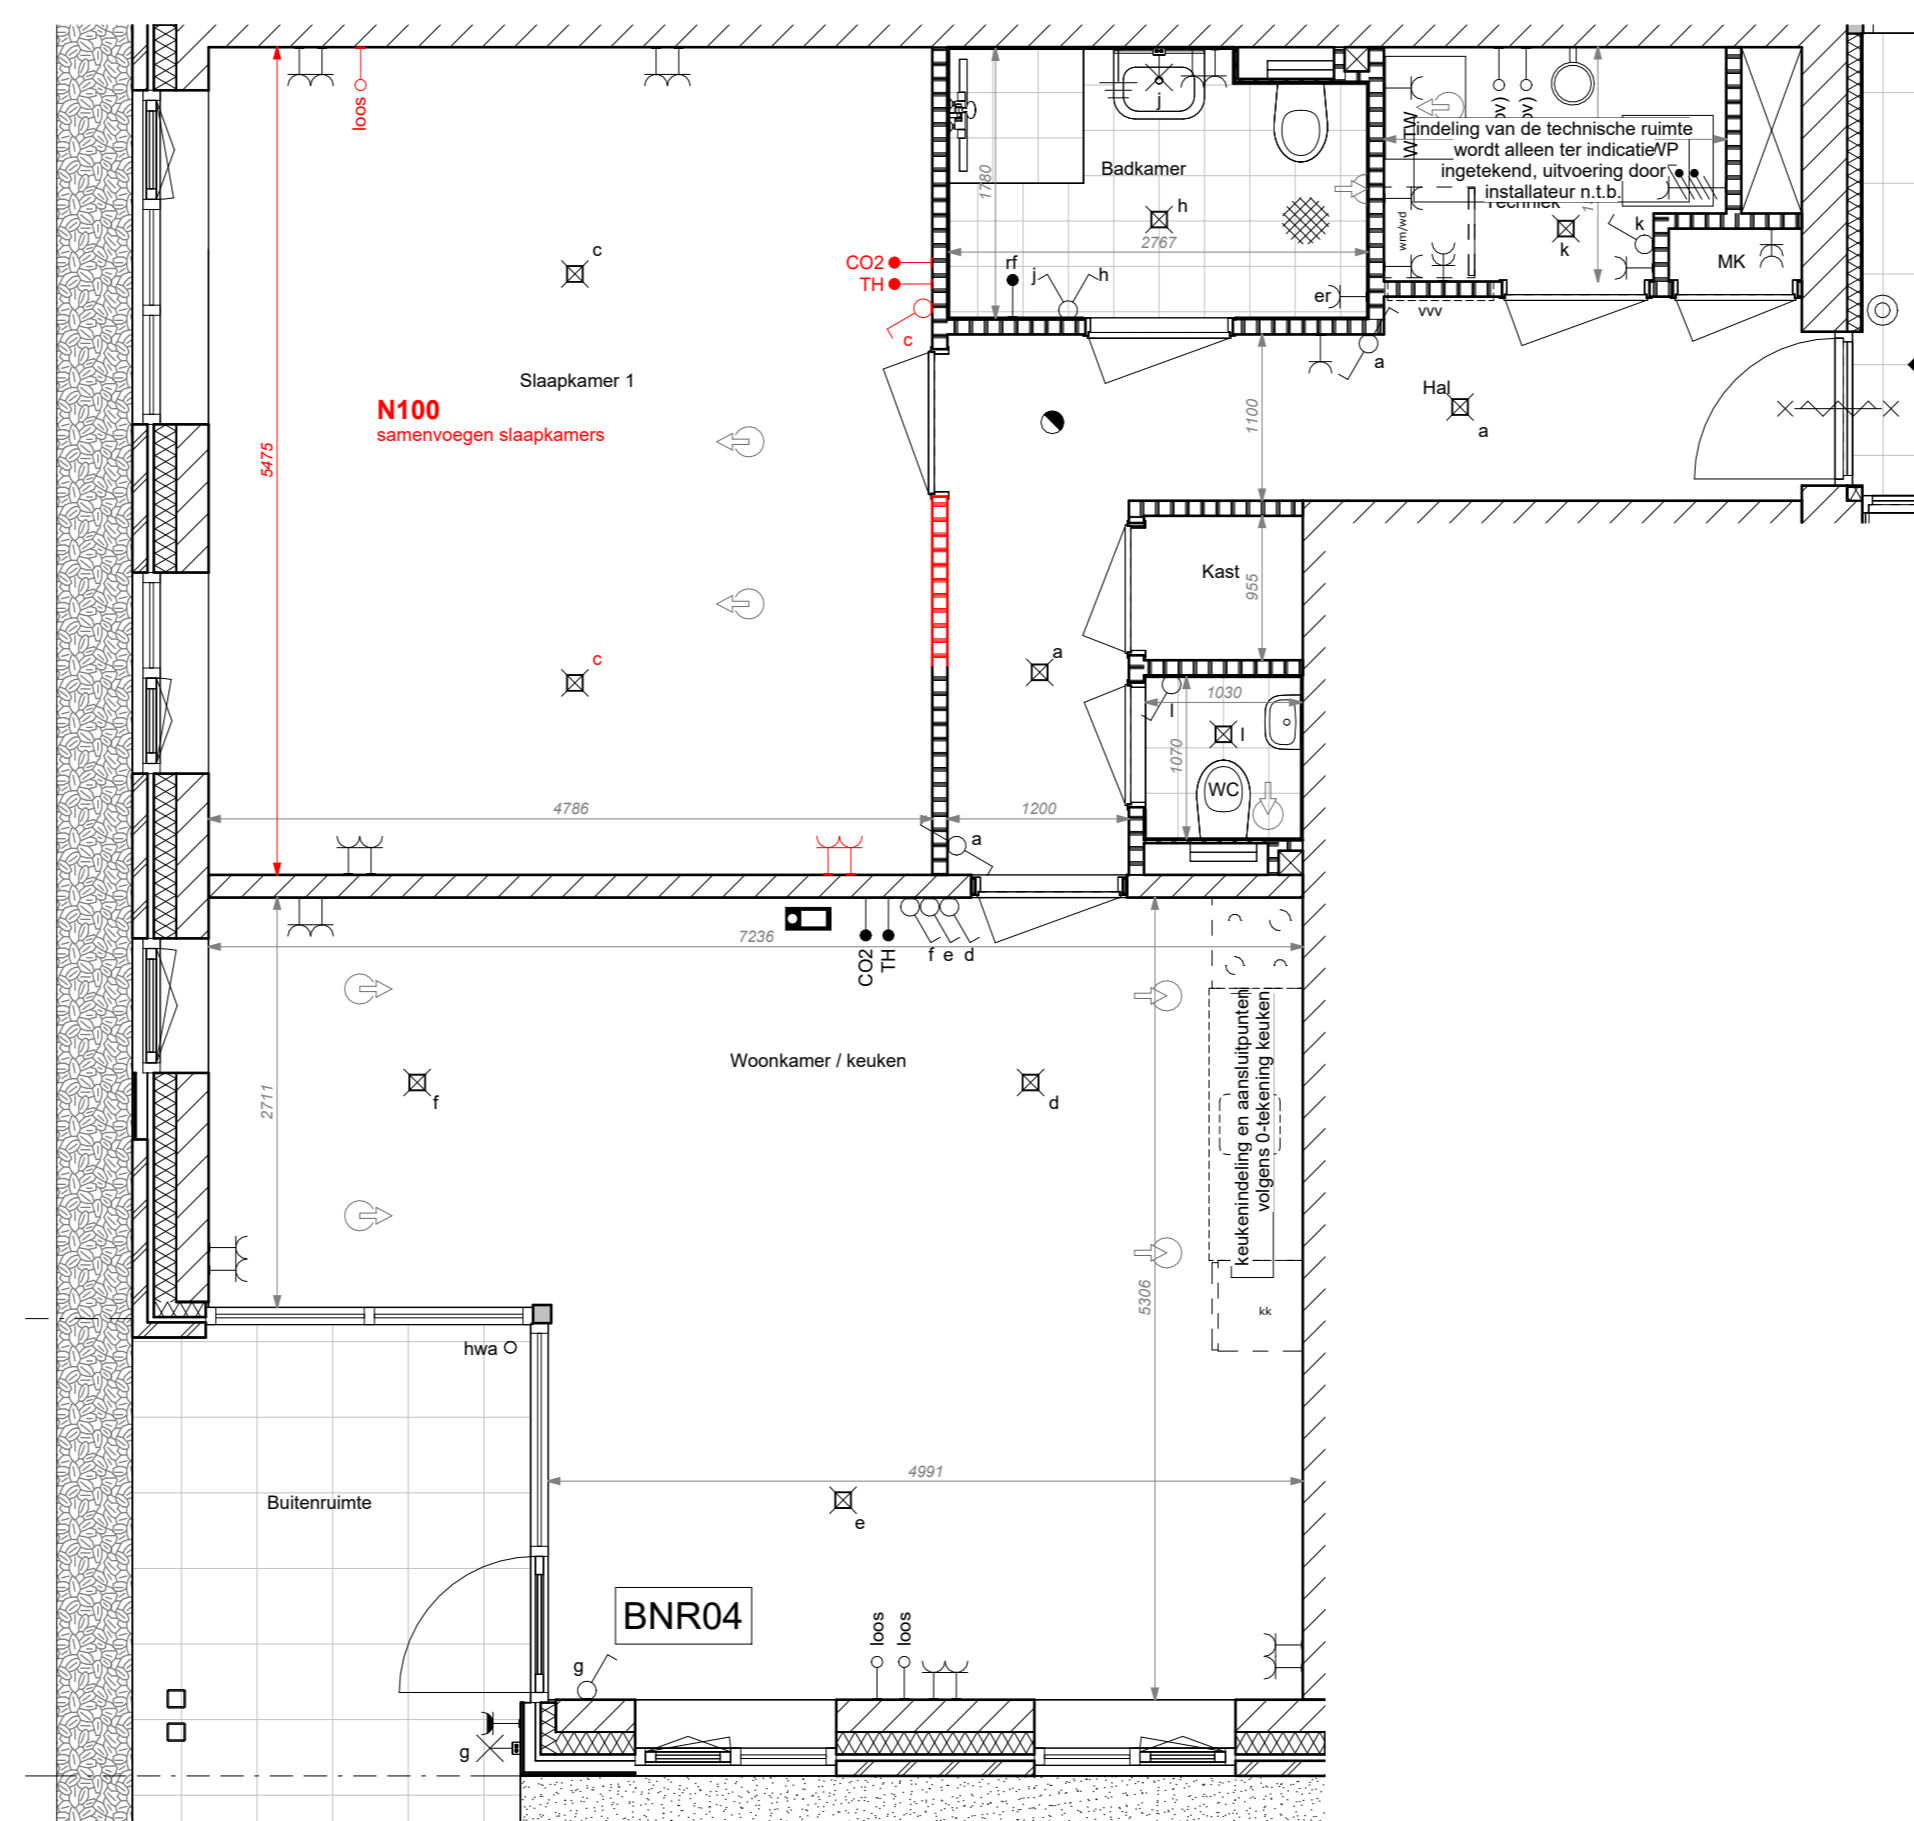

Optie N100 (type A)

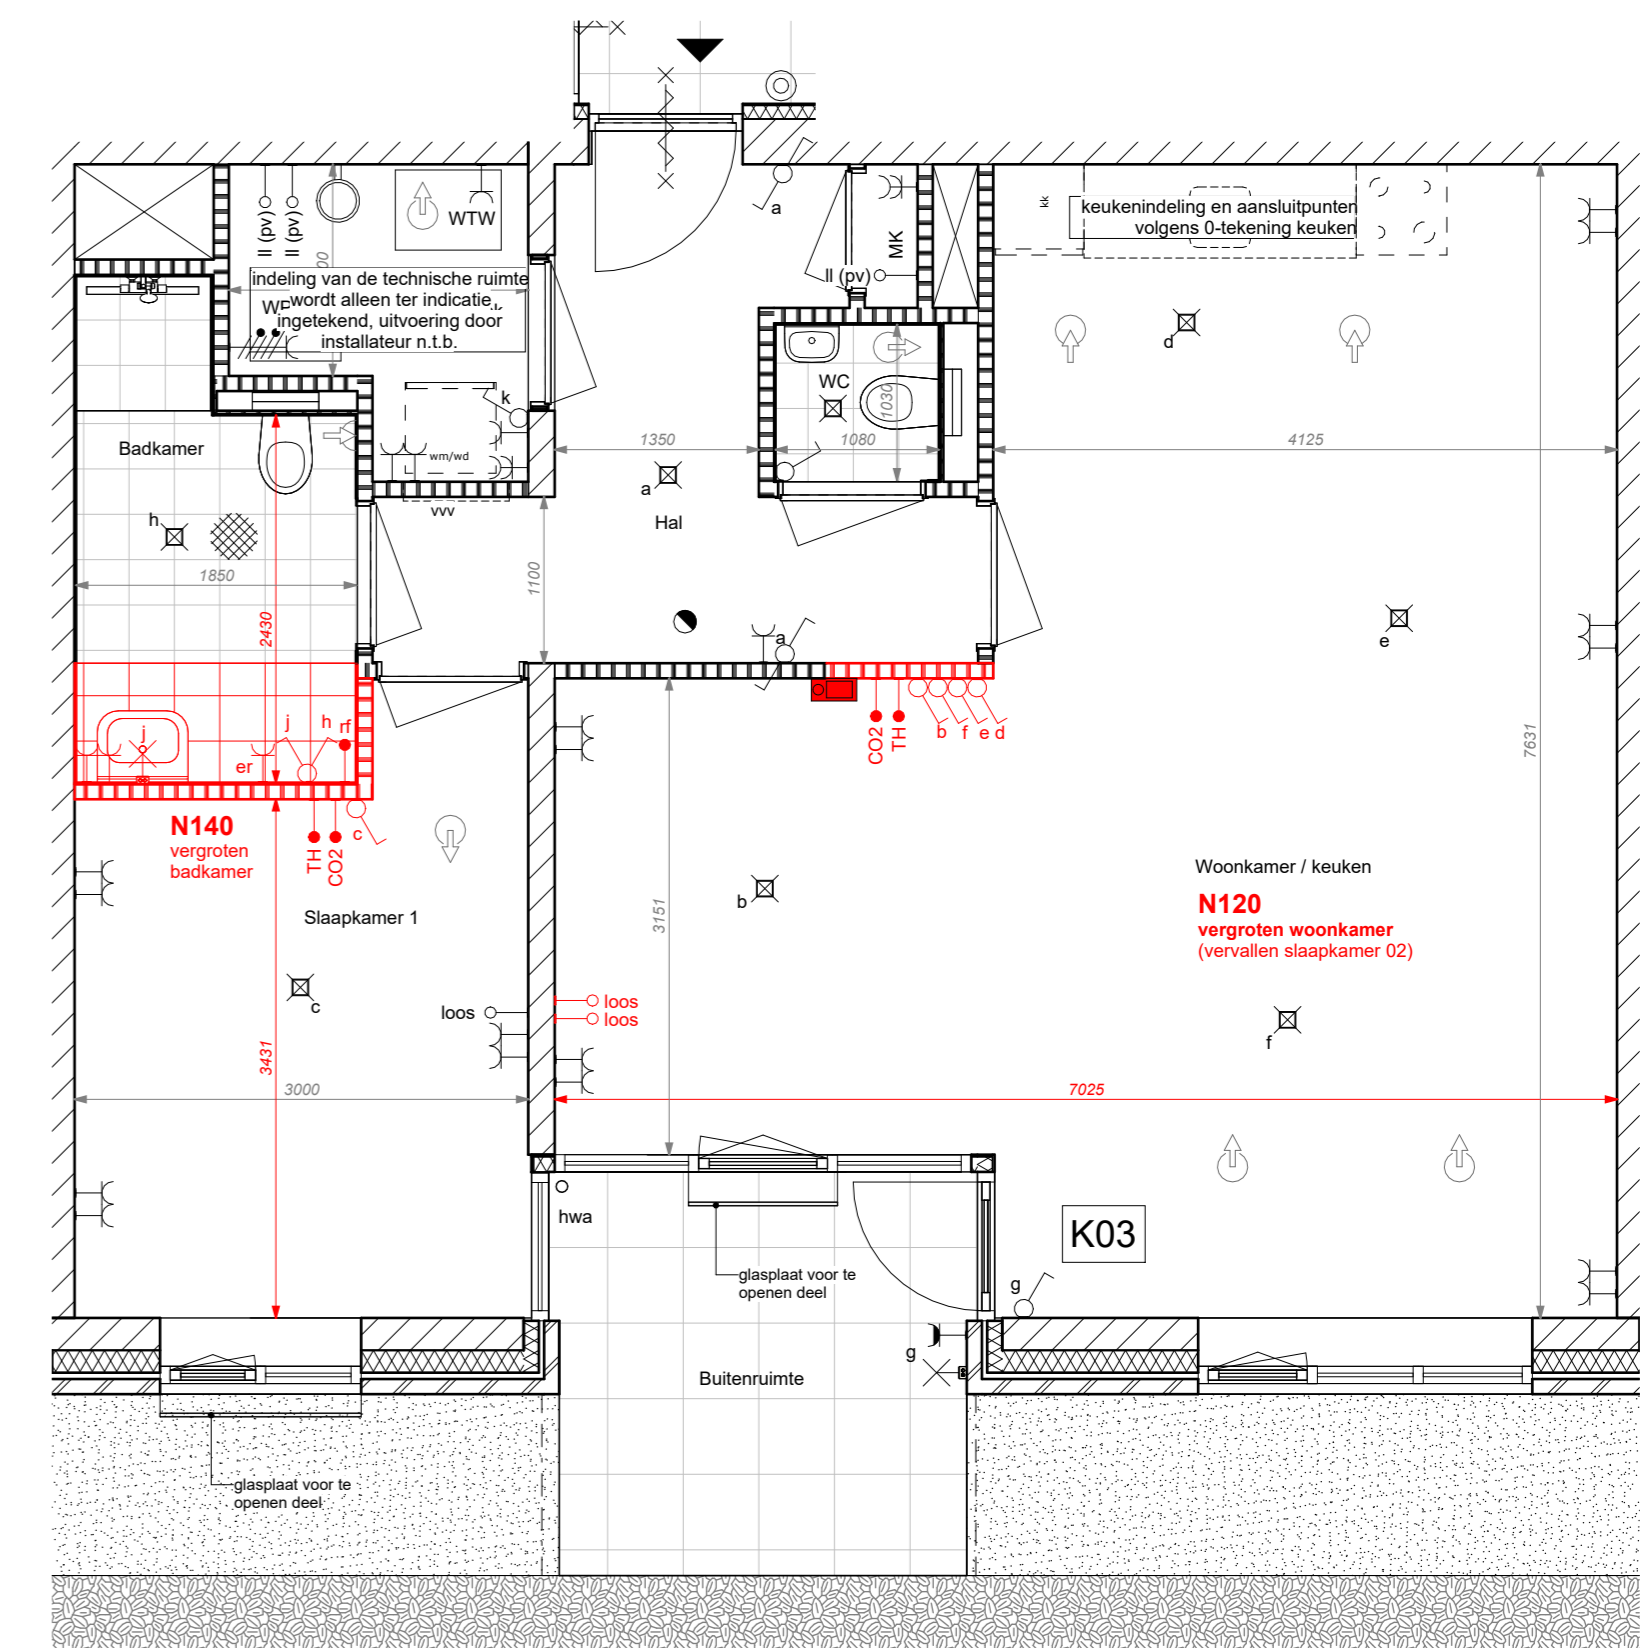

Optie N120 & N140 (type B)

Er kunnen geen rechten worden ontleend aan de volgende op tekening aanwezige zaken:

- artist-impressies en 3D weergaves
- situatietekening en inrichting openbaar gebied
- gevelaanzichten van eventueel andere op deze tekening aangegeven bebouwing
- weergaves van aangrenzende bebouwing zoals bouwmuren, optionele uitbouwen etc. zijn mogelijk aan verandering onderhevig.

De op tekening aangegeven maatvoeringen zijn in millimeters, excl. (wand-) afwerkingen en kunnen in de praktijk afwijken. De plattegronden zijn qua maatvoering niet geschikt voor optacten door koper aan denden.

Projectnummer 23010
 Project Sonnenwijzer IJsselmuiden
 Adres project



Omschrijving
 Verkoopopties

Datum 29-02-2024
 Wijzigingsdatum
 Schaal
 Formaat A1 841x594
 Getekend KT

tekeningfase Verkoop
 tekeningstatus definitief
 tekeningnummer VK-Opties

Boogschutterstraat 44, 7324 BA Apeldoorn
 T +31 (0)85 578 8441
 E ufkes@ocheressels.com
 https://ufkesspelddoorn.nl
 KvK nr. 0840761