


thehive

AMSTERDAM

Bouwnummer	609
Verdieping	61
Woonoppervlakte	ca. 98.2 m ²
Buitenruimte	ca. 17.7 m ²
Aantal kamers	4

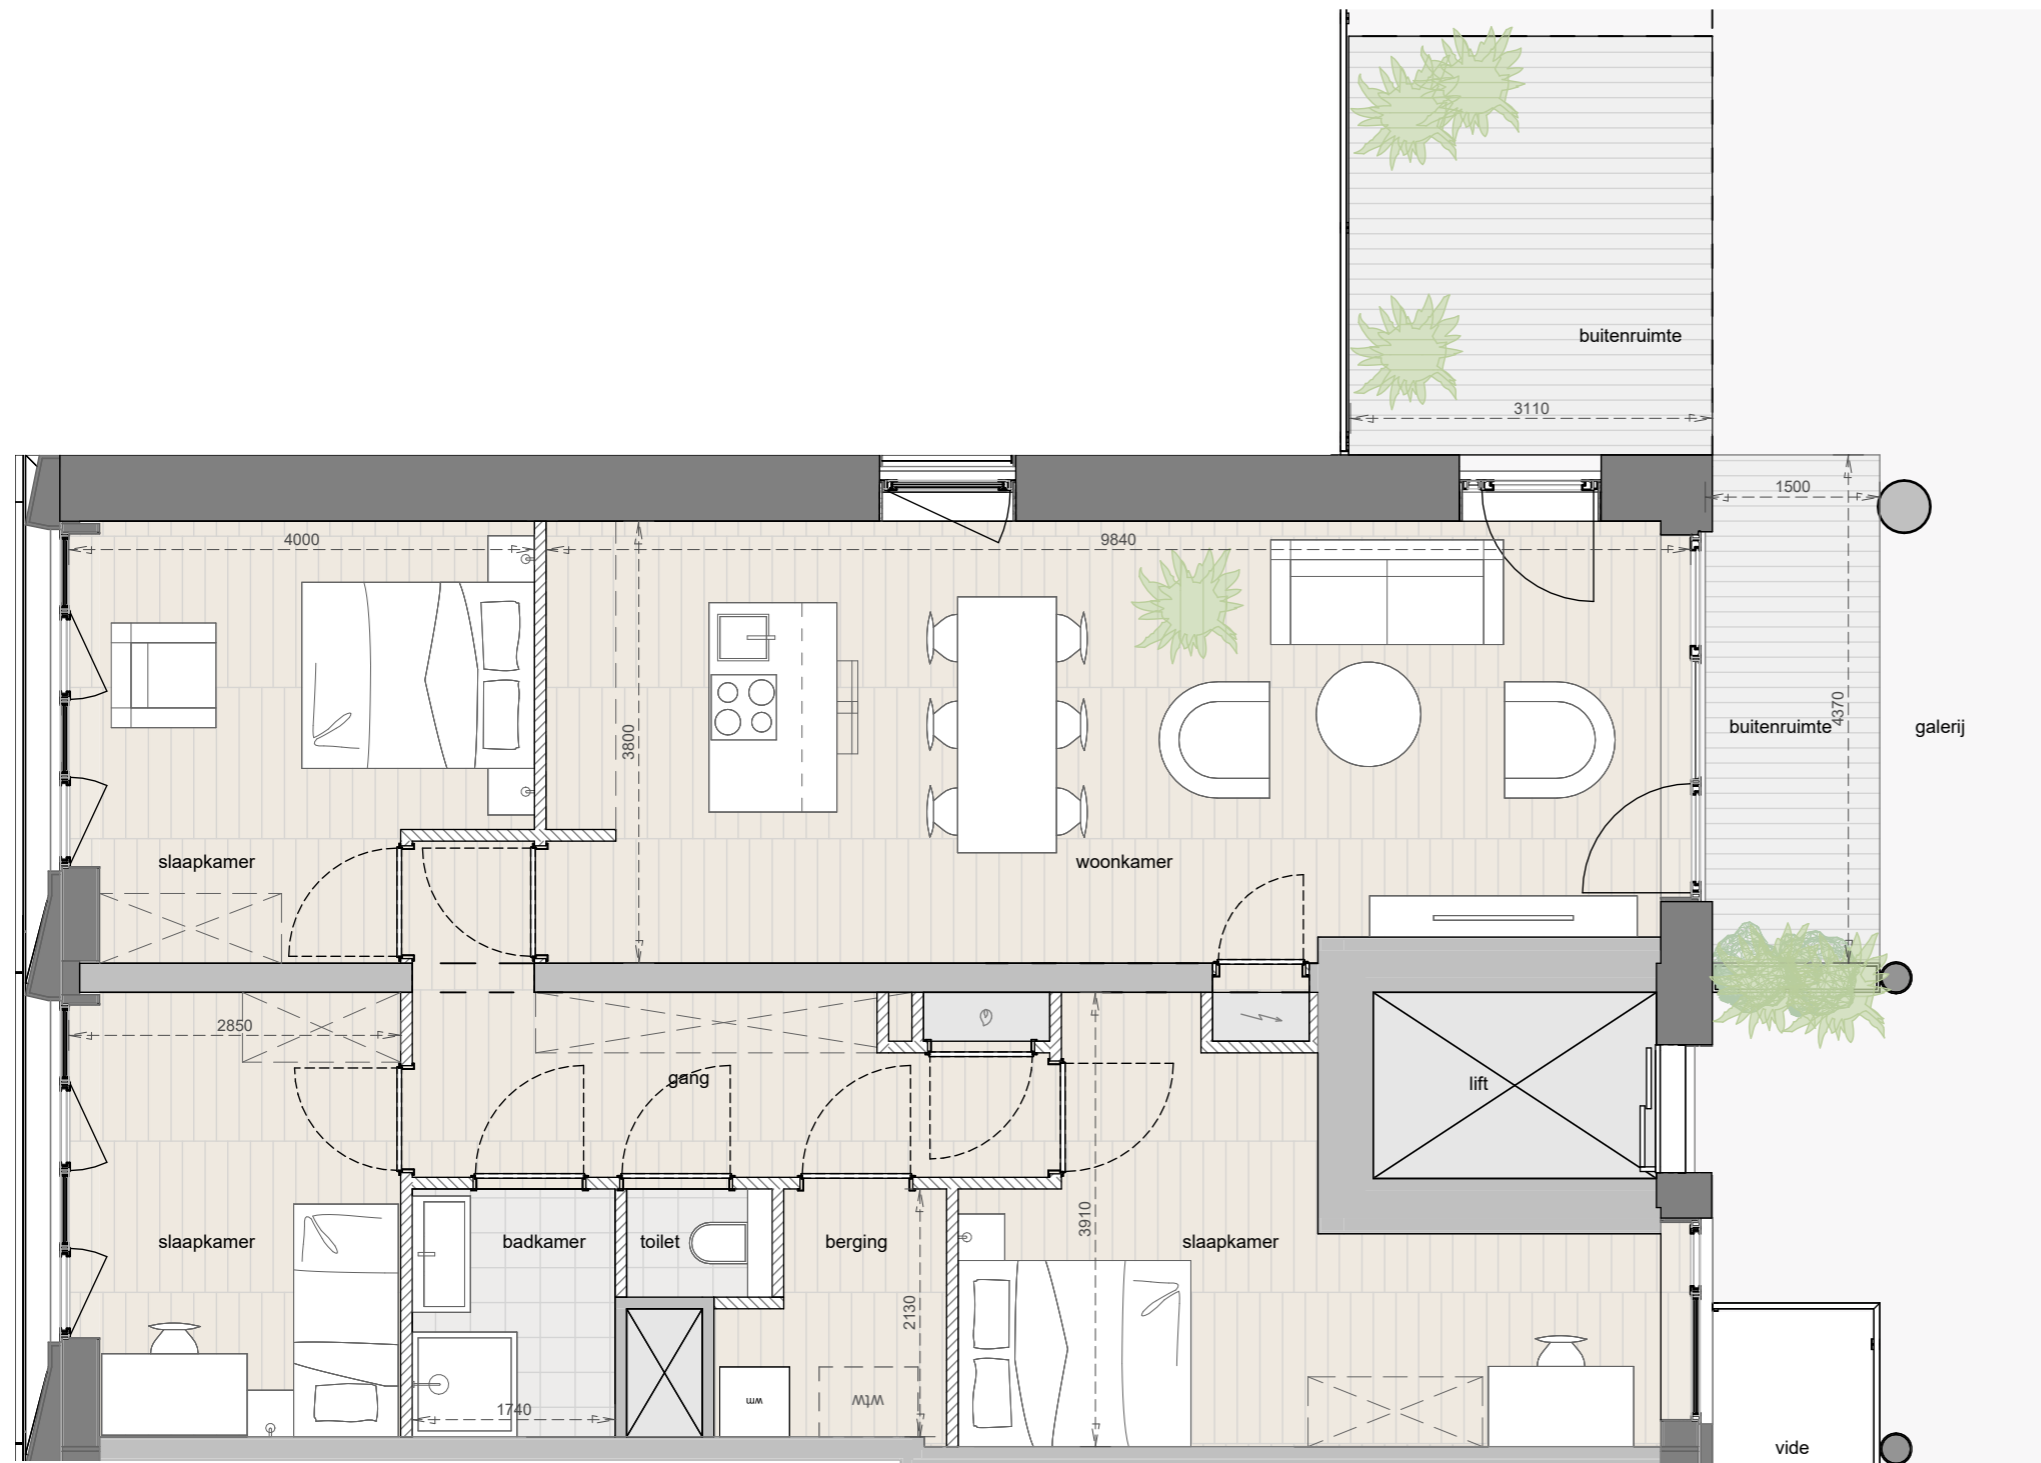

Zuidgevel



Verdiepingsplan



Dit commercieel plan is louter indicatief. Alle afmetingen zijn informatief. Constructieve wijzigingen van de plannen onder voorbehoud van stabiliteitsstudie. Het voorgestelde meubilair is louter illustratief en niet bindend. De plannen blijven op elk ogenblik eigendom van OZ architecten en mogen niet gekopieerd/herbruikt worden. Met betrekking tot de materialen wordt verwezen naar het verkoopslastenboek. Met betrekking tot de architectuur wordt verwezen naar de uitvoeringsplannen van de architect.



ION develop different

GREEN REAL ESTATE