


vierde verdieping

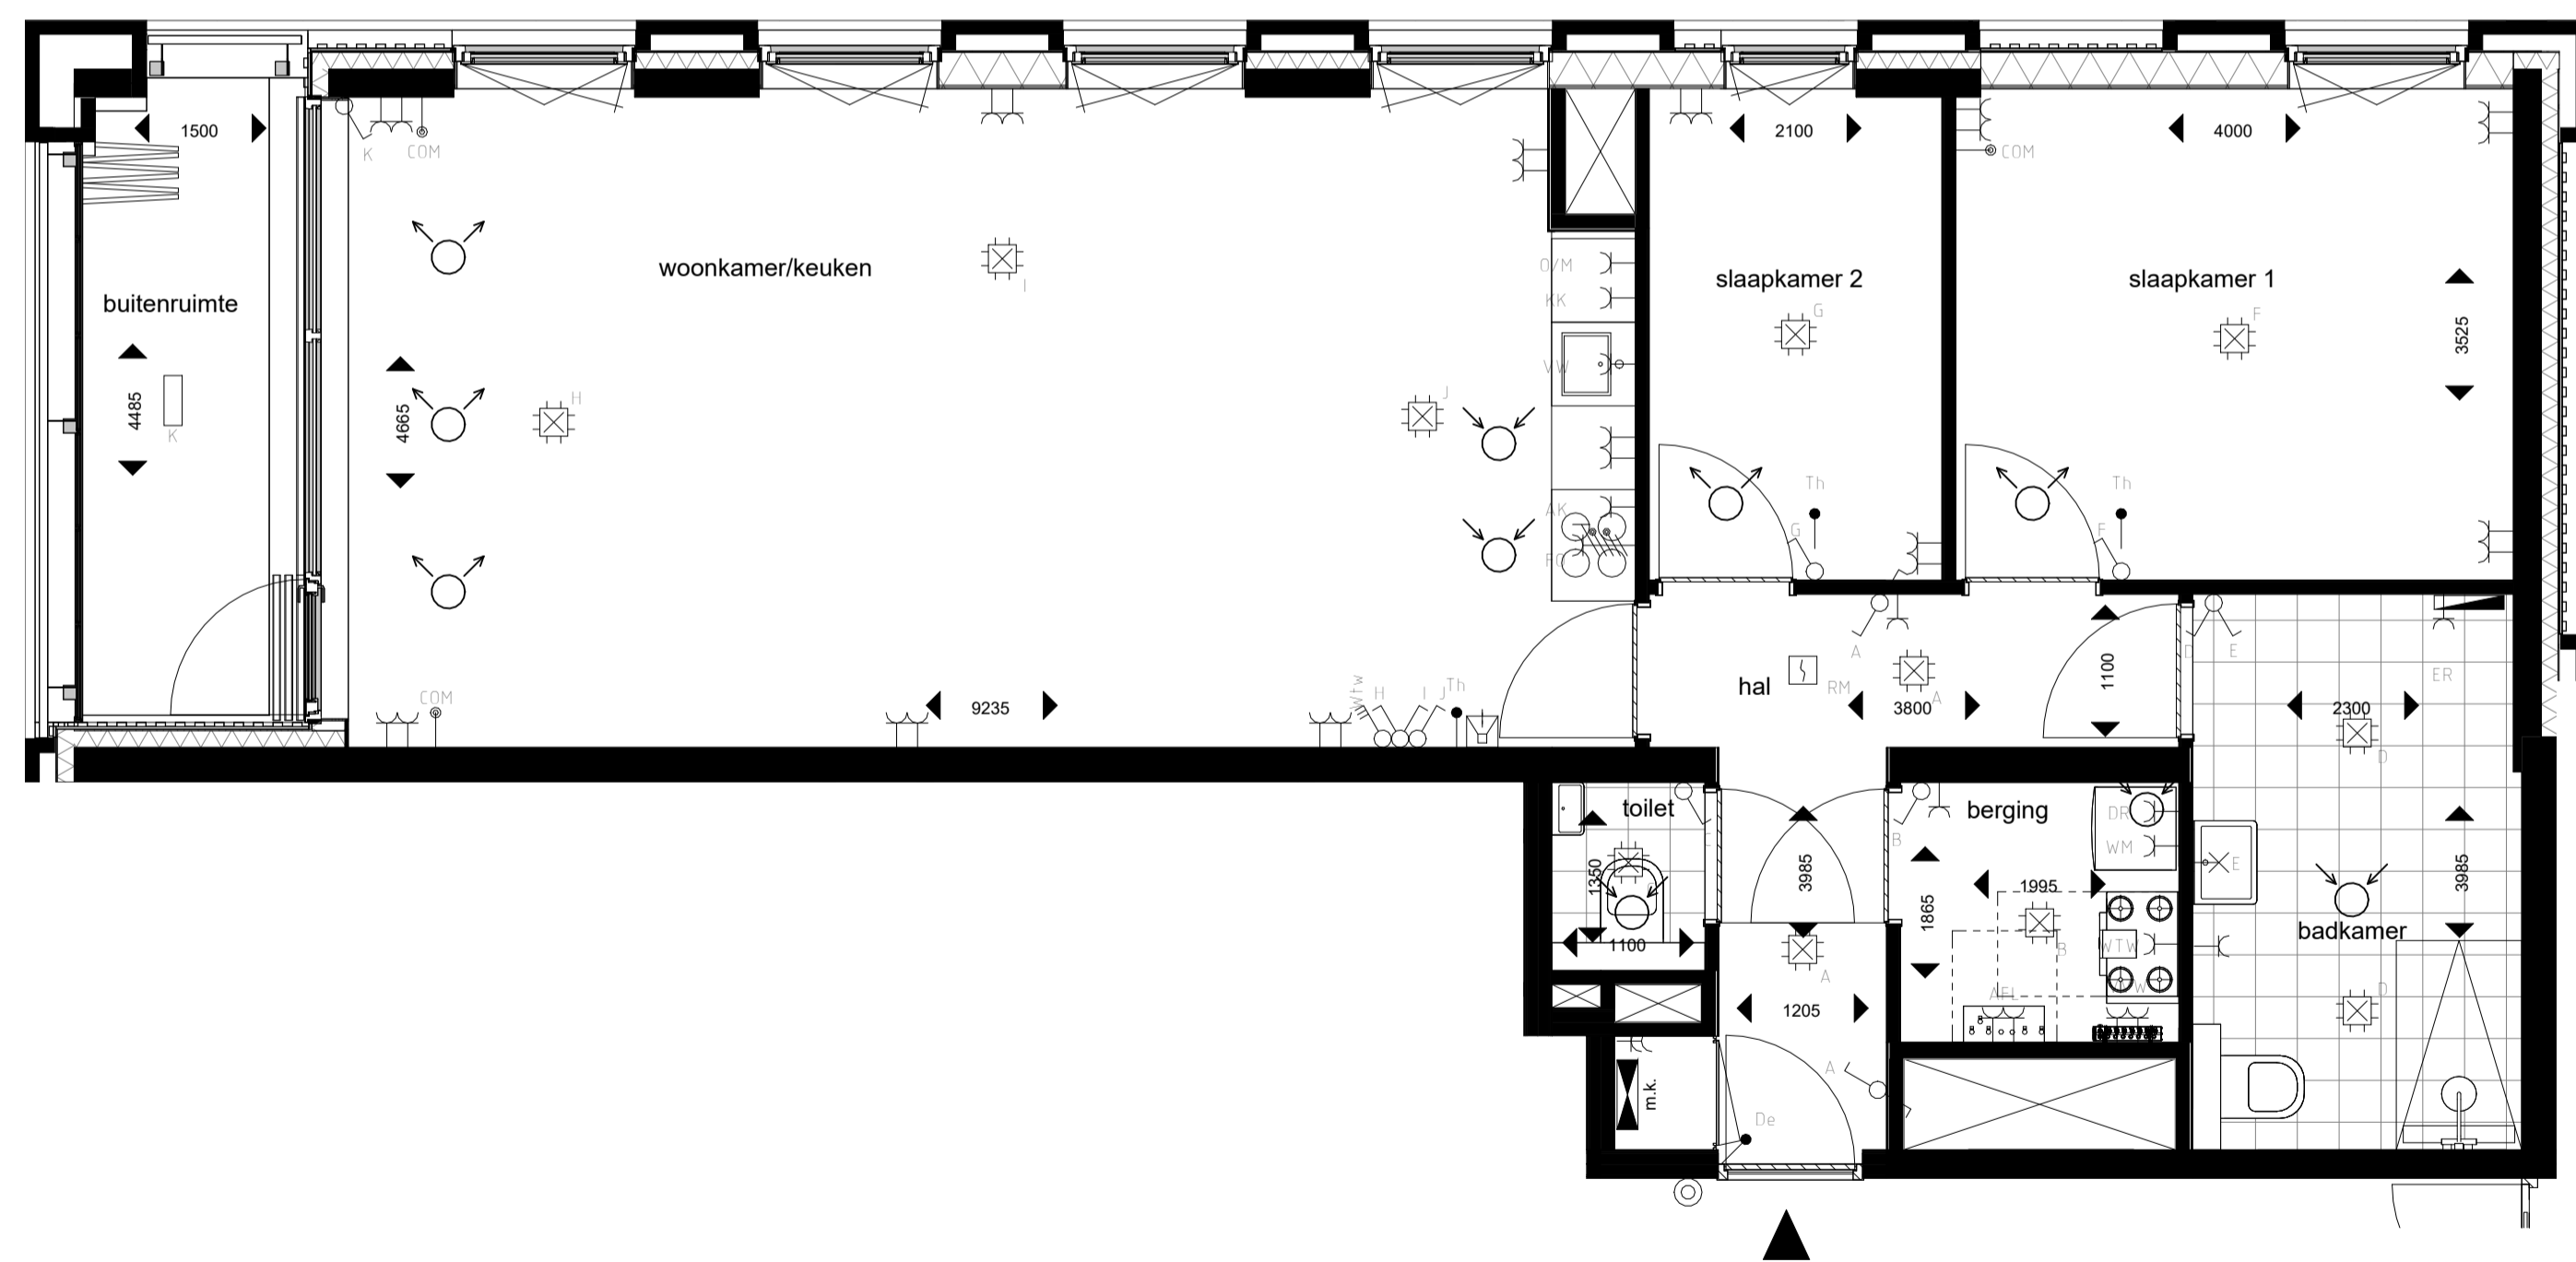

Vierde verdieping  
Bouwnummer 164  
Woningtype A2

### Vermogenscodelijst

Vermogenscode	Omschrijving
AK	Afzuigkap
AFL	Afleverzet
DR	Wasdroger
ER	Elektrische radiator
FO	Fornuis
KK	Koelkast
O/M	Oven-/magnetron combinatie
VW	Vaatwasser
WM	Wasmachine
WTW	Warmte terug win installatie

### Symbolenlijst

Symbol	Omschrijving
↑	Aansluitpunt data bedraad
□	Armatuur rechthoekig variabel
⊙	Centraaldoos met lichtpunt
⌋	Contactdoos 1-voudig met beschermingscontact
⌋	Contactdoos 1-voudig met beschermingscontact, waterdicht
⌋	Contactdoos 2-voudig met beschermingscontact
⌋	Contactdoos 2-voudig met besch. contact in 2 inbouwdozen
⌋	Contactdoos, perilex
⊙	Drukknop
⌋	Intercom post
⌋	Rookmelder 230V
⌋	Schakelaar
⌋	Serieschakelaar
↑	Thermostaatleiding, bedraad
⌋	Verdeelinrichting
⌋	Wandlichtpunt
⌋	Wisselschakelaar
⌋	Radiator
⌋	Ventilatie inblaas ventiel
⌋	Ventilatie afzuig ventiel

TEKENINGNR: 215(VK)A2.2



project: 215 - Tuinzigtaan Breda  
 opdrachtgever: VAMAS  
 tekening: verkooptekening bnr. 164  
 schaal: 1:50 blad: A2 fase: VK  
 datum: 23-10-2024  
 wijziging: 13-12-2024  
 wijziging: 11-02-2025  
 wijziging: 24-02-2025  
 wijziging: 26-02-2025  
 wijziging:  
 wijziging:  
 wijziging:  
 wijziging: