


zesde verdieping

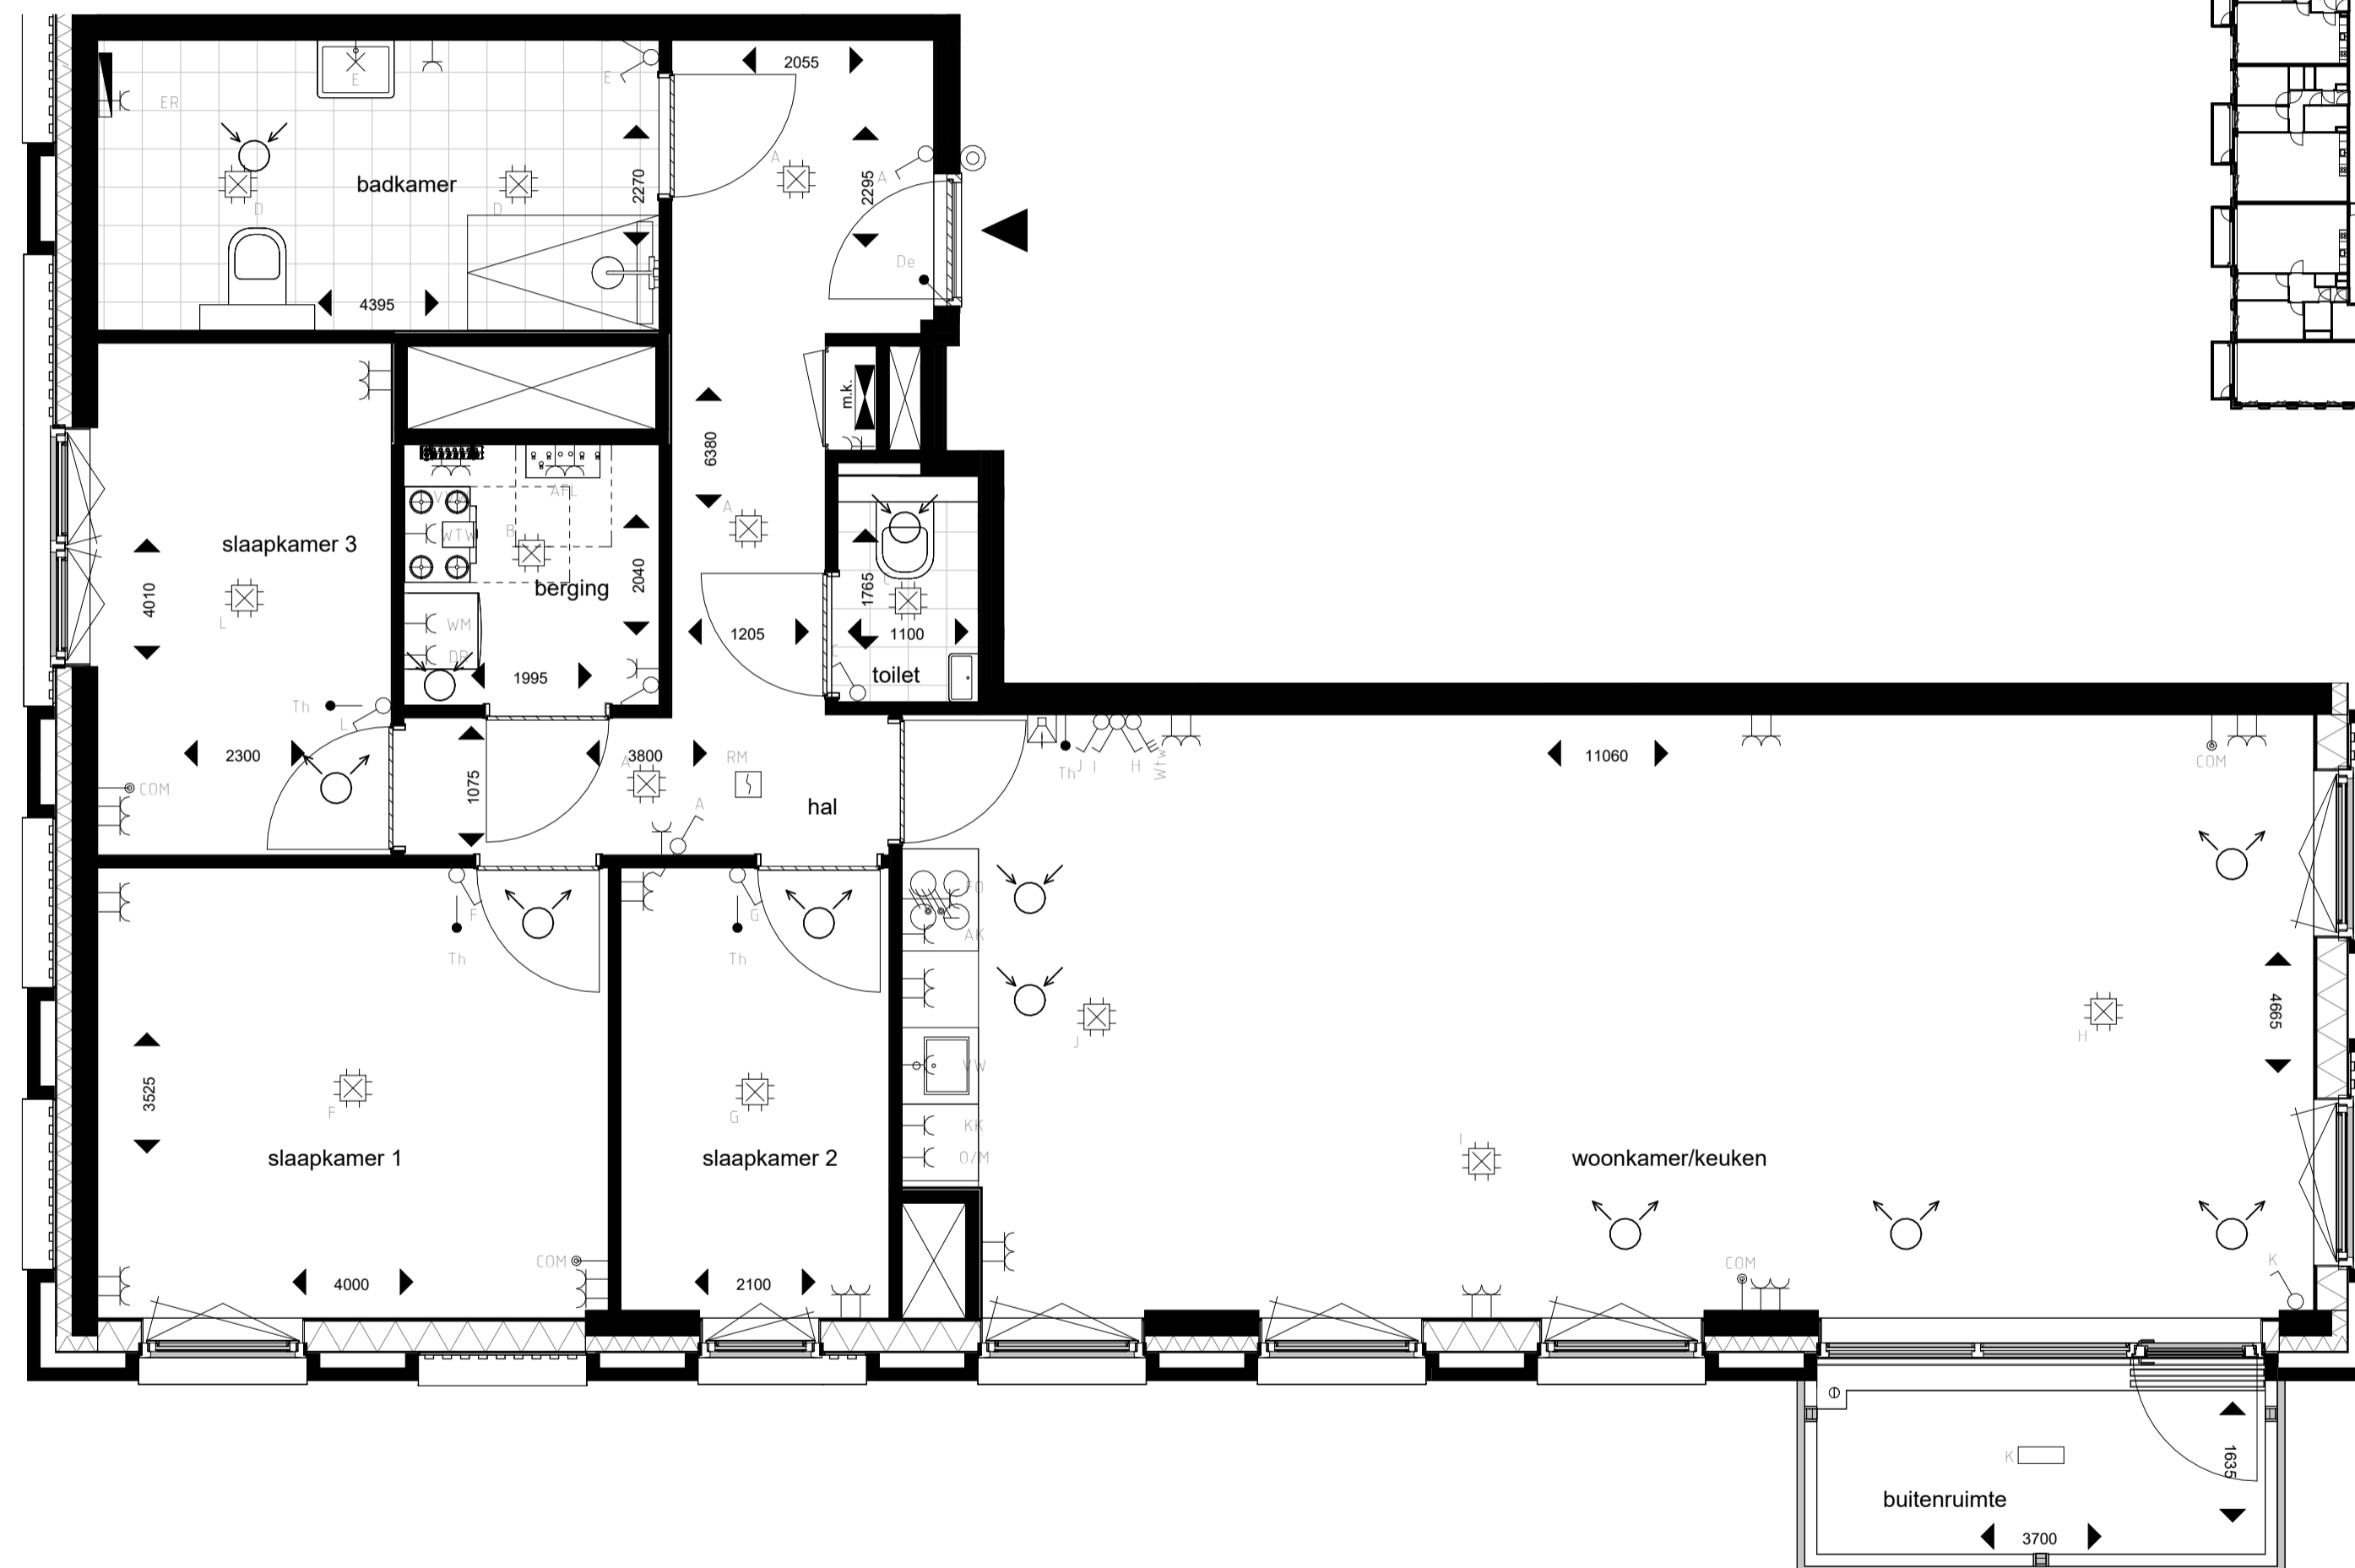

Vermogenscodelijst

Vermogenscode	Omschrijving
AK	Afzuigkap
AFL	Afleverzet
DR	Wasdroger
ER	Elektrische radiator
FO	Fornuis
KK	Koelkast
O/M	Oven-/magnetron combinatie
VW	Vaatwasser
WM	Wasmachine
WTW	Warmte terug win installatie

Symboollenlijst

Symbol	Omschrijving
↑	Aansluitpunt data bedraad
□	Armatuur rechthoekig variabel
⊙	Centraaldoos met lichtpunt
⌋	Contactdoos 1-voudig met beschermingscontact
⌋	Contactdoos 1-voudig met beschermingscontact, waterdicht
⌋	Contactdoos 2-voudig met beschermingscontact
⌋	Contactdoos 2-voudig met besch. contact in 2 inbouwdozen
⌋	Contactdoos, perilex
⊙	Drukknop
⌋	Intercom post
⌋	Rookmelder230V
⌋	Schakelaar
⌋	Serieschakelaar
↑	Thermostaatleiding, bedraad
⌋	Verdeelinrichting
⌋	Wandlichtpunt
⌋	Wisselschakelaar
▬	Radiator
⌋	Ventilatie inblaas ventiel
⌋	Ventilatie afzuig ventiel

Zesde verdieping

Bouwnummer 209

Woningtype A4

TEKENINGNR: 215(VK)A4



project: 215 - Tuinziglaan Breda
 opdrachtgever: VAMAS
 tekening: verkooptekening bnr. 209
 schaal: 1:50 blad: A2 fase: VK
 datum: 23-10-2024
 wijziging: 13-12-2024
 wijziging: 11-02-2025
 wijziging: 24-02-2025
 wijziging: 26-02-2025
 wijziging:
 wijziging:
 wijziging:
 wijziging:

JMW architecten Dr. Paul Janssenweg 151 5026 RH Tilburg www.jmw-architecten.nl info@jmw-architecten.nl