


Symbolenlijst


Symbol	Omschrijving
↑	Aansluitpunt data bedraad
□	Armatuur rechthoekig variabel
⊕	Centraaldoos met lichtpunt
⌋	Contactdoos 1-voudig met beschermingscontact
⌋	Contactdoos 1-voudig met beschermingscontact, waterdicht
⌋	Contactdoos 2-voudig met beschermingscontact
⌋	Contactdoos 2-voudig met besch. contact in 2 inbouwdozen
⌋	Contactdoos, perilex
⊙	Drukknop
⊠	Intercom post
⊠	Rookmelder230V
⌋	Schakelaar
⌋	Serieschakelaar
↑	Thermostaatleiding, bedraad
⬇	Verdeelinrichting
⊗	Wandlichtpunt
⌋	Wisselschakelaar
▬	Radiator
⊕	Ventilatie inblaas ventiel
⊕	Ventilatie afzuig ventiel

Vermogenscodelijst

Vermogenscode	Omschrijving
AK	Afzuigkap
AFL	Afleverzet
DR	Wasdroger
ER	Elektrische radiator
FO	Fornuis
KK	Koelkast
O/M	Oven-/magnetron combinatie
VW	Vaatwasser
WM	Wasmachine
WTW	Warmte terug win installatie

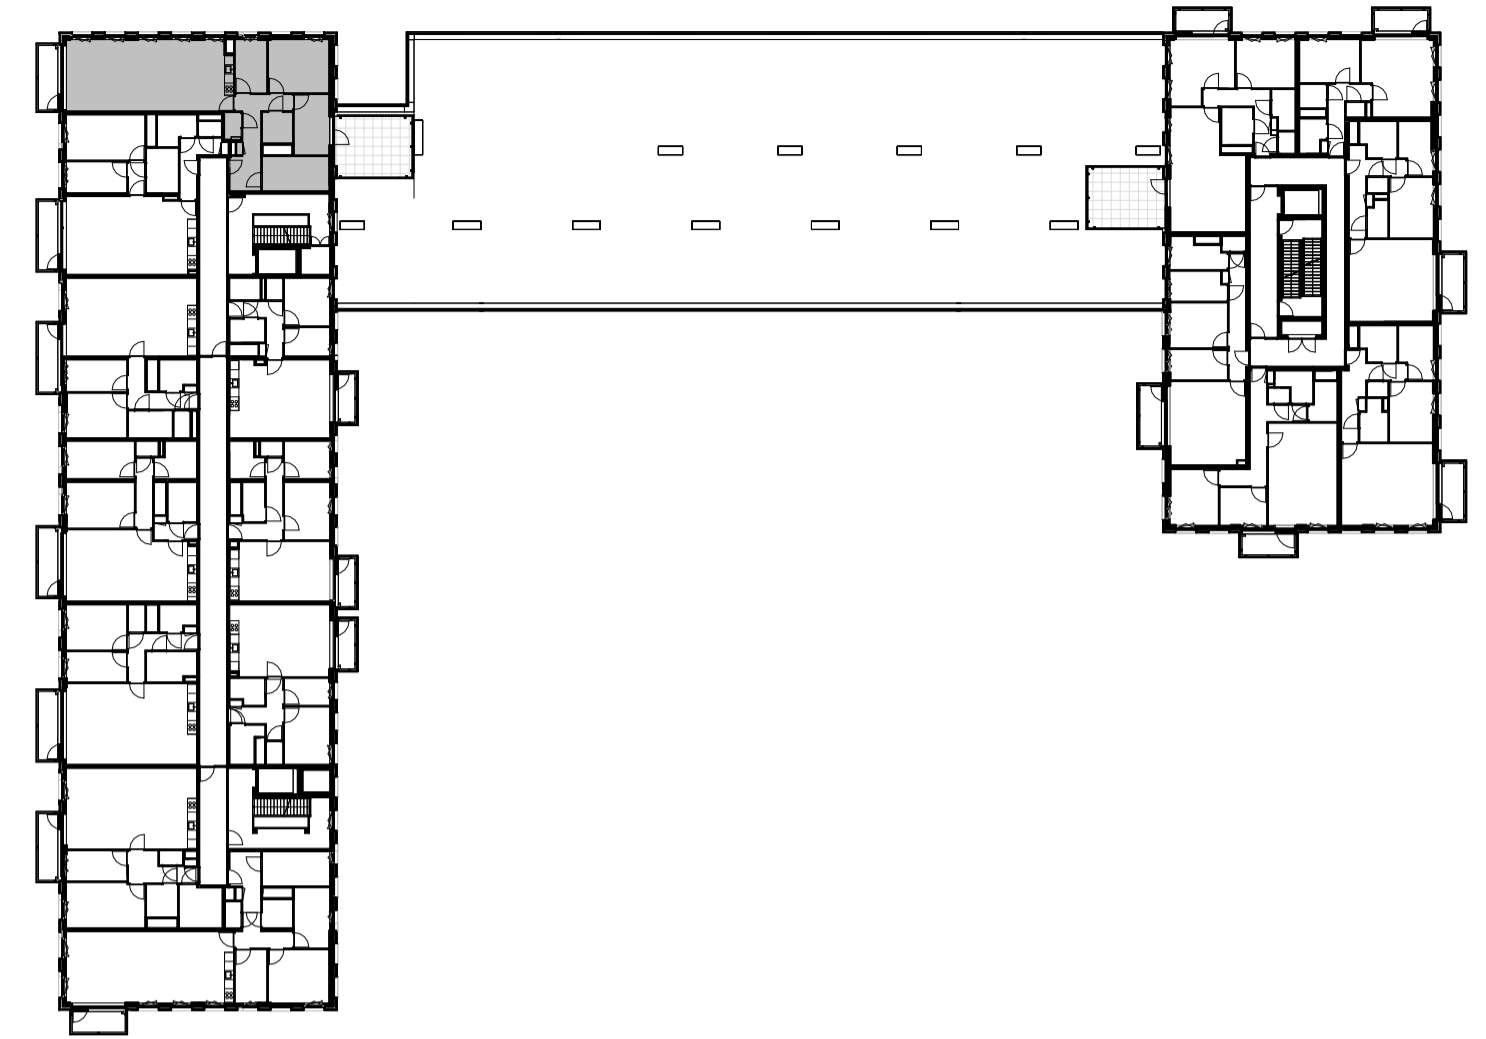

vijfde verdieping

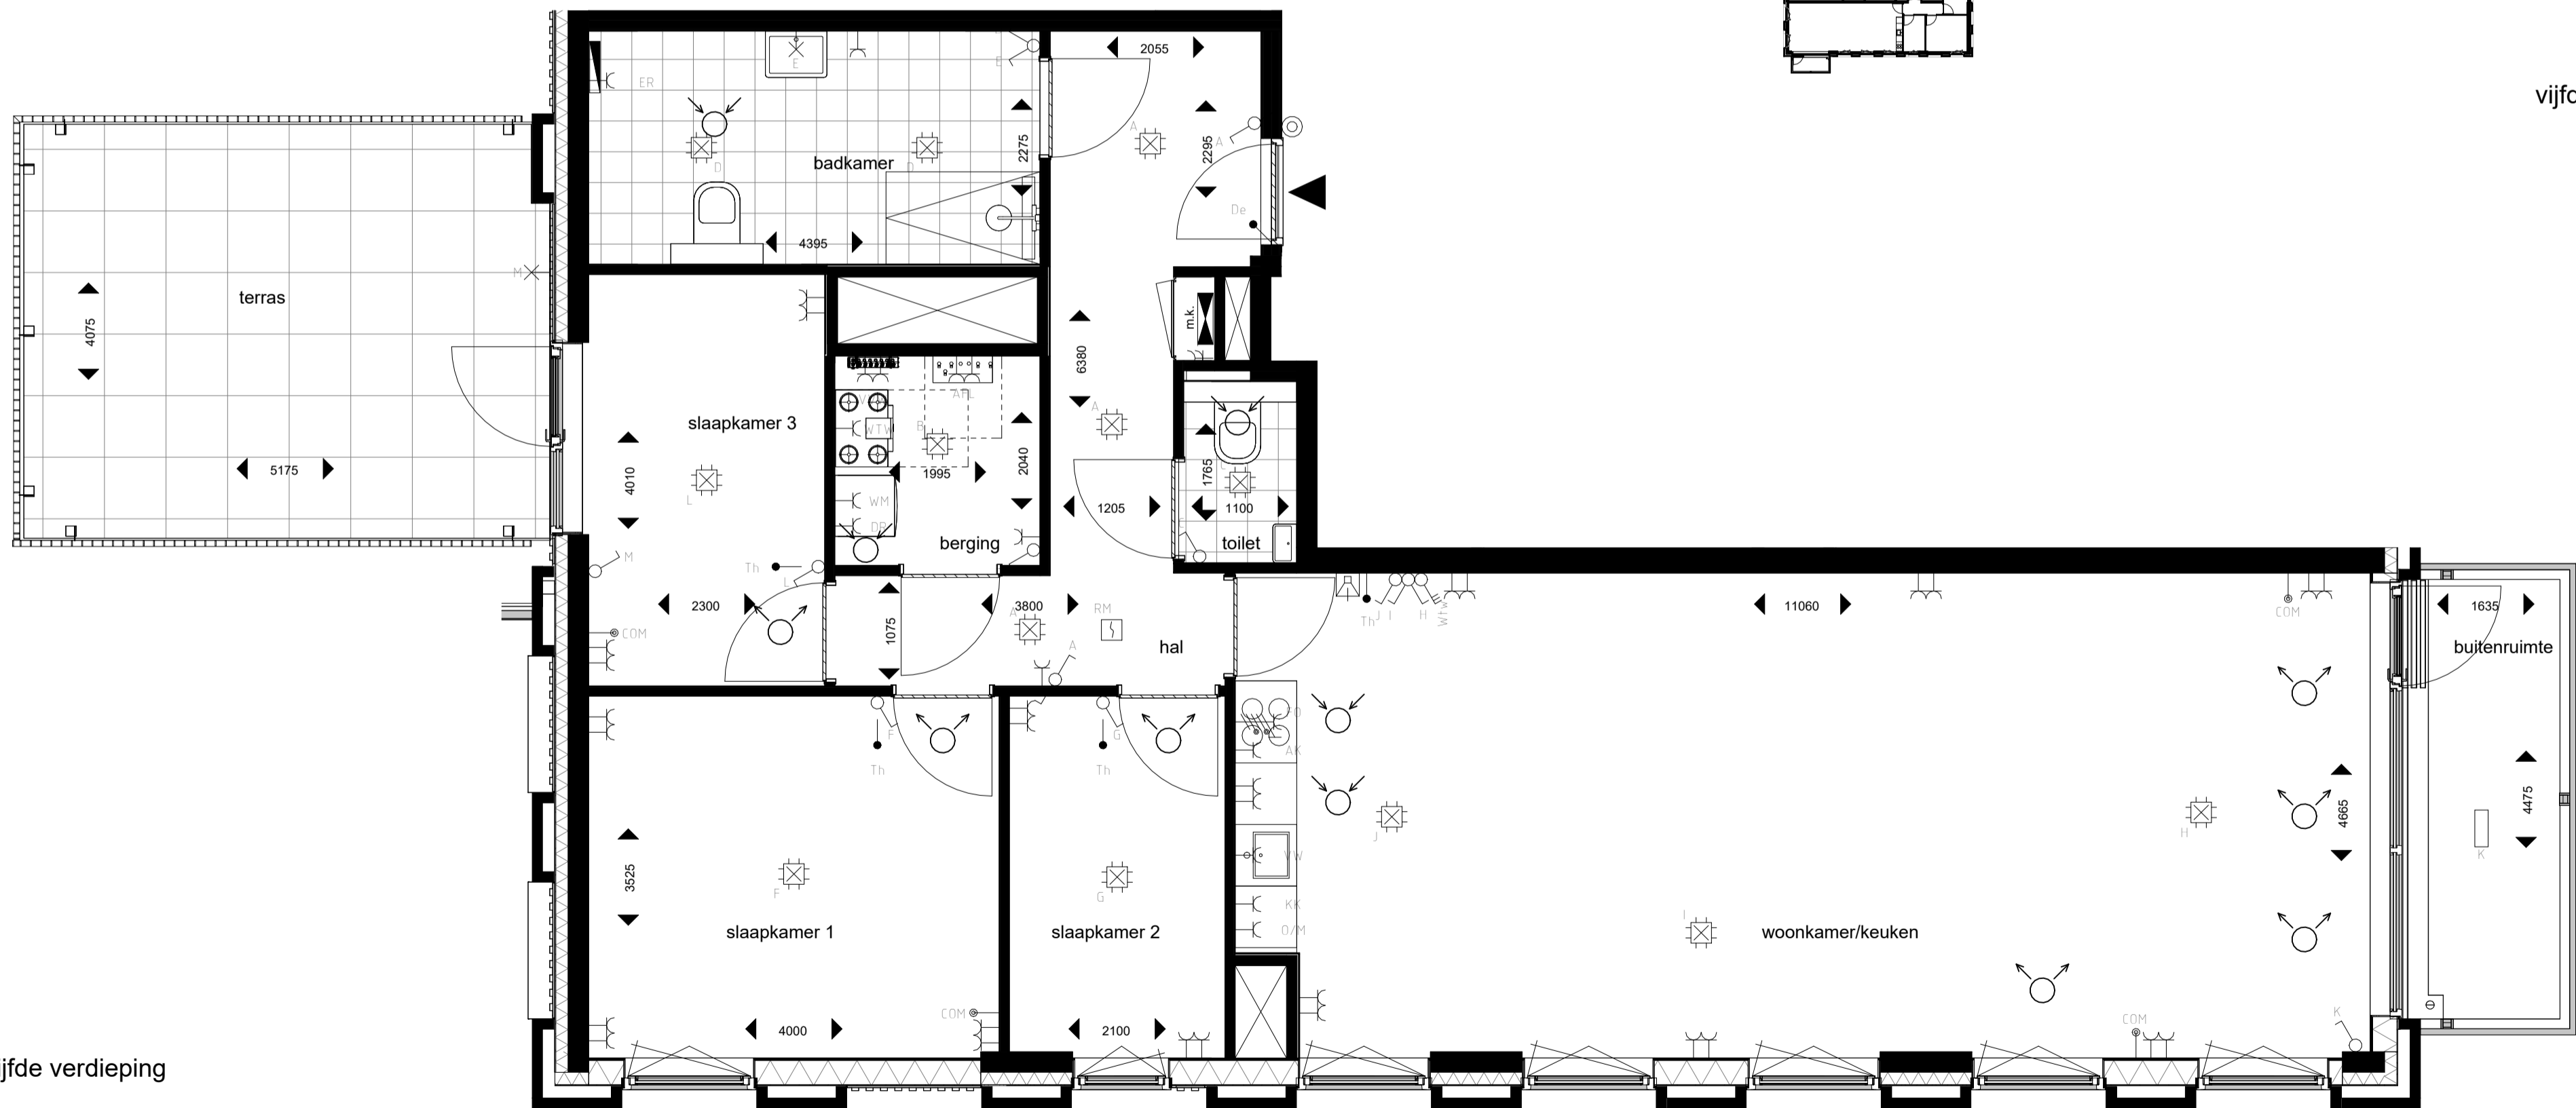

Vijfde verdieping

Bouwnummer 193

Woningtype A3

TEKENINGNR: 215(VK)A3



project:	215 - Tuinziglaan Breda	tekening:	verkooptekening bnr. 193	datum:	23-10-2024	wijziging:	26-02-2025
opdrachtgever:	VAMAS	schaal:	1:50	blad:	A2	wijziging:	13-12-2024
		fase:	VK	getek.:		wijziging:	11-02-2025
						wijziging:	24-02-2025

JMW architecten Dr. Paul Janssenweg 151 5026 RH Tilburg www.jmw-architecten.nl info@jmw-architecten.nl