


appartement weergegeven op eerste verdieping

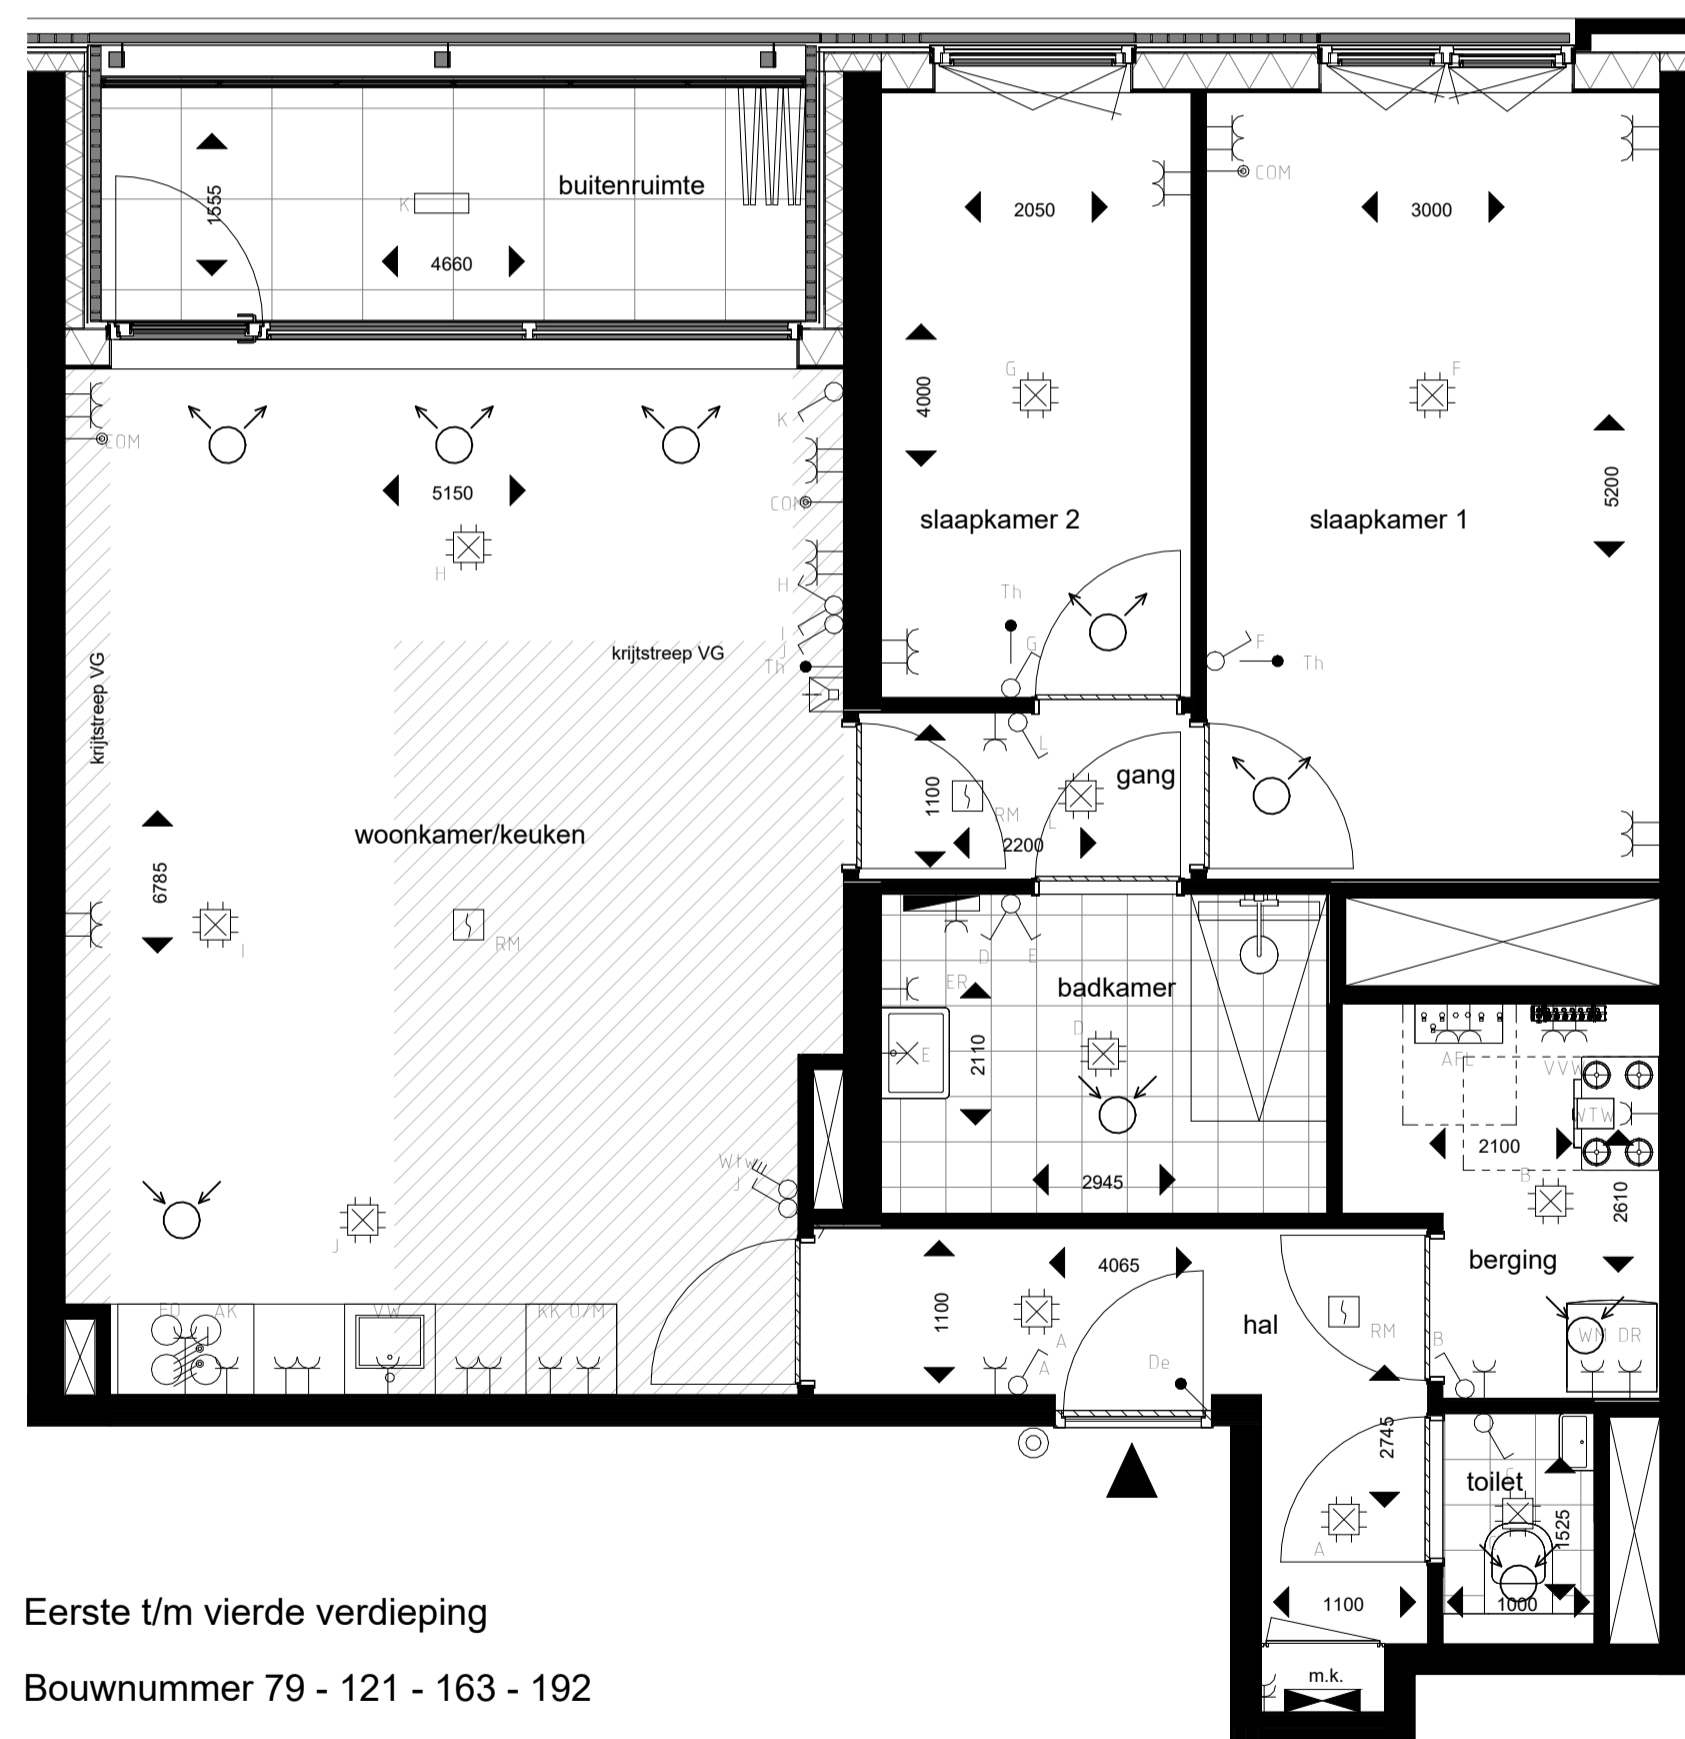

Eerste t/m vierde verdieping
Bouwnummer 79 - 121 - 163 - 192
Woningtype J1

Vermogenscodelijst

Vermogenscode	Omschrijving
AK	Afzuigkap
AFL	Afleverzet
DR	Wasdroger
ER	Elektrische radiator
FO	Fornuis
KK	Koelkast
O/M	Oven-/magnetron combinatie
VW	Vaatwasser
WM	Wasmachine
WTW	Warmte terug win installatie

Symbolenlijst

Symbol	Omschrijving
↑	Aansluitpunt data bedraad
□	Armatuur rechthoekig variabel
⊙	Centraaldoos met lichtpunt
⌋	Contactdoos 1-voudig met beschermingscontact
⌋	Contactdoos 1-voudig met beschermingscontact, waterdicht
⌋	Contactdoos 2-voudig met beschermingscontact
⌋	Contactdoos 2-voudig met besch. contact in 2 inbouwdozen
⌋	Contactdoos, perilex
⊙	Drukknop
⌋	Intercom post
⌋	Rookmelder 230V
⌋	Schakelaar
⌋	Serieschakelaar
↑	Thermostaatleiding, bedraad
⌋	Verdeelinrichting
⌋	Wandlichtpunt
⌋	Wisselschakelaar
⌋	Radiator
⌋	Ventilatie inblaas ventiel
⌋	Ventilatie afzuig ventiel

TEKENINGNR: 215(VK)J1



project: 215 - Tuinziglaan Breda
 tekening: verkooptekening bnr. 79, 121, 163, 192
 datum: 23-10-2024
 wijziging: 26-02-2025

opdrachtgever: VAMAS
 schaal: 1:50
 blad: A2
 wijziging: 13-12-2024
 wijziging: 11-02-2025
 wijziging: 24-02-2025

fase: VK
 getek.:
 wijziging: 24-02-2025
 wijziging:

JMW architecten Dr. Paul Janssenweg 151 5026 RH Tilburg www.jmw-architecten.nl info@jmw-architecten.nl