




Begane grond
Bouwnr. 07
schaal 1:50

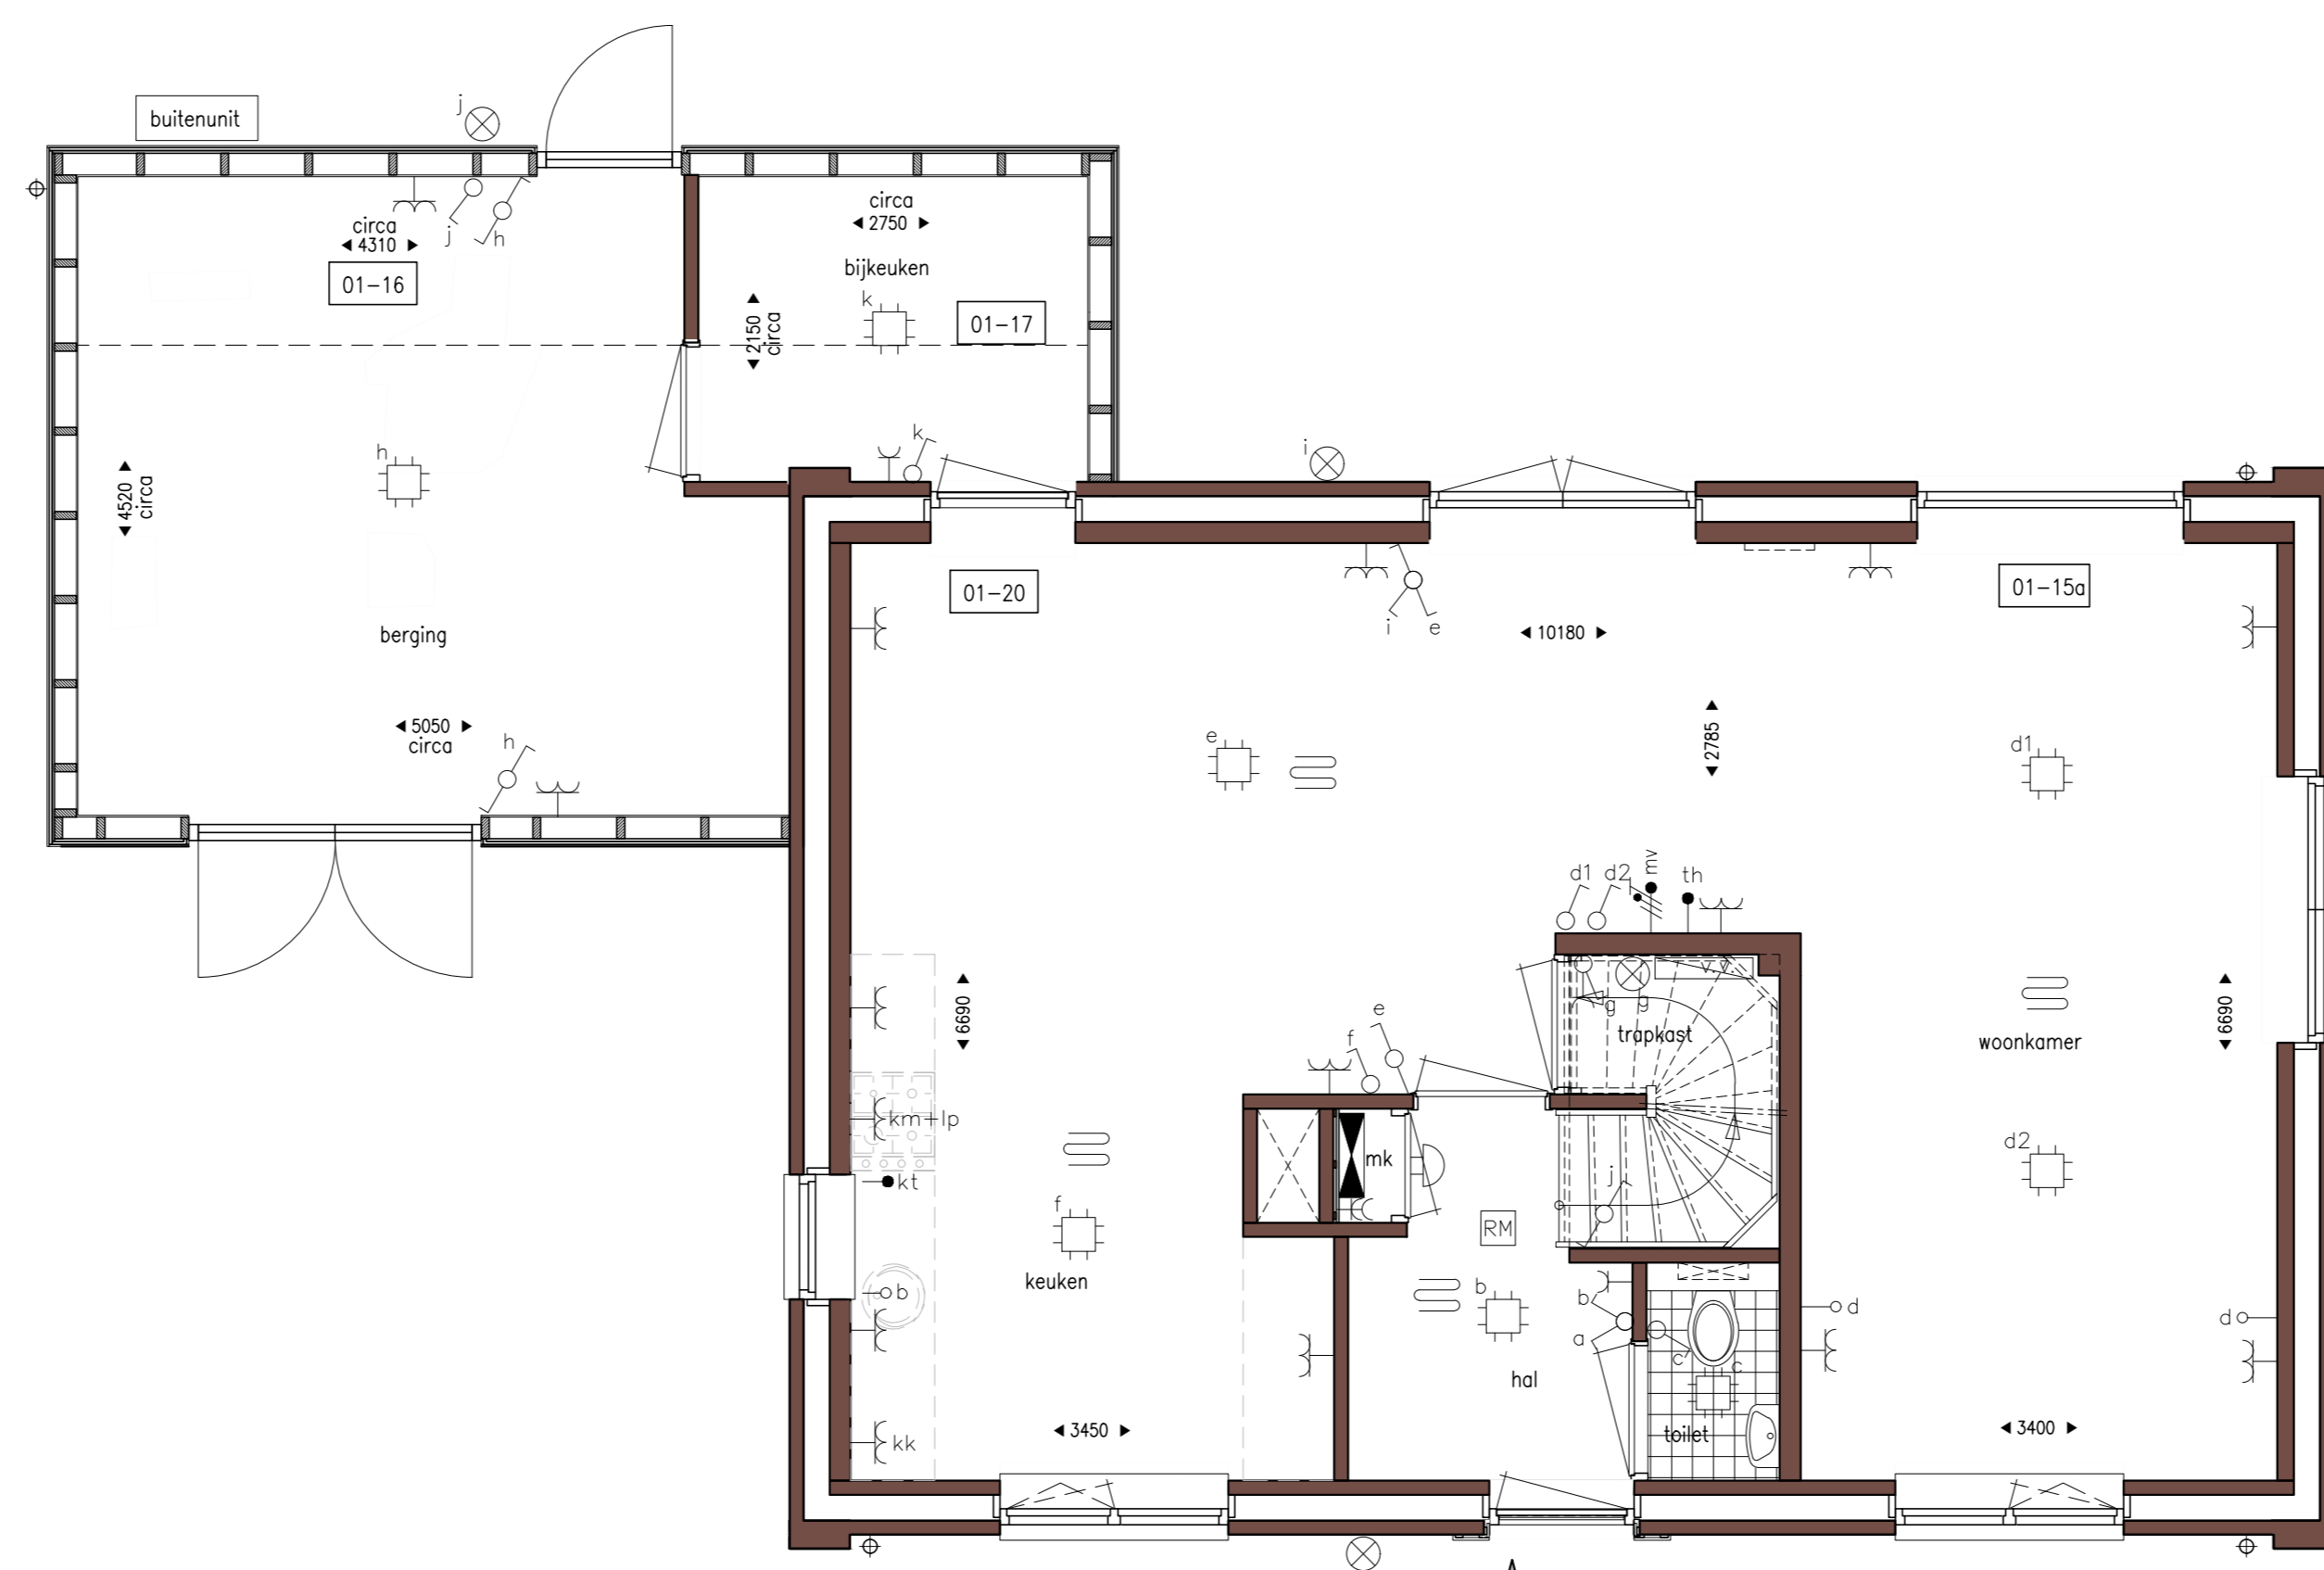


Begane grond
Bouwnr. 07
schaal 1:50

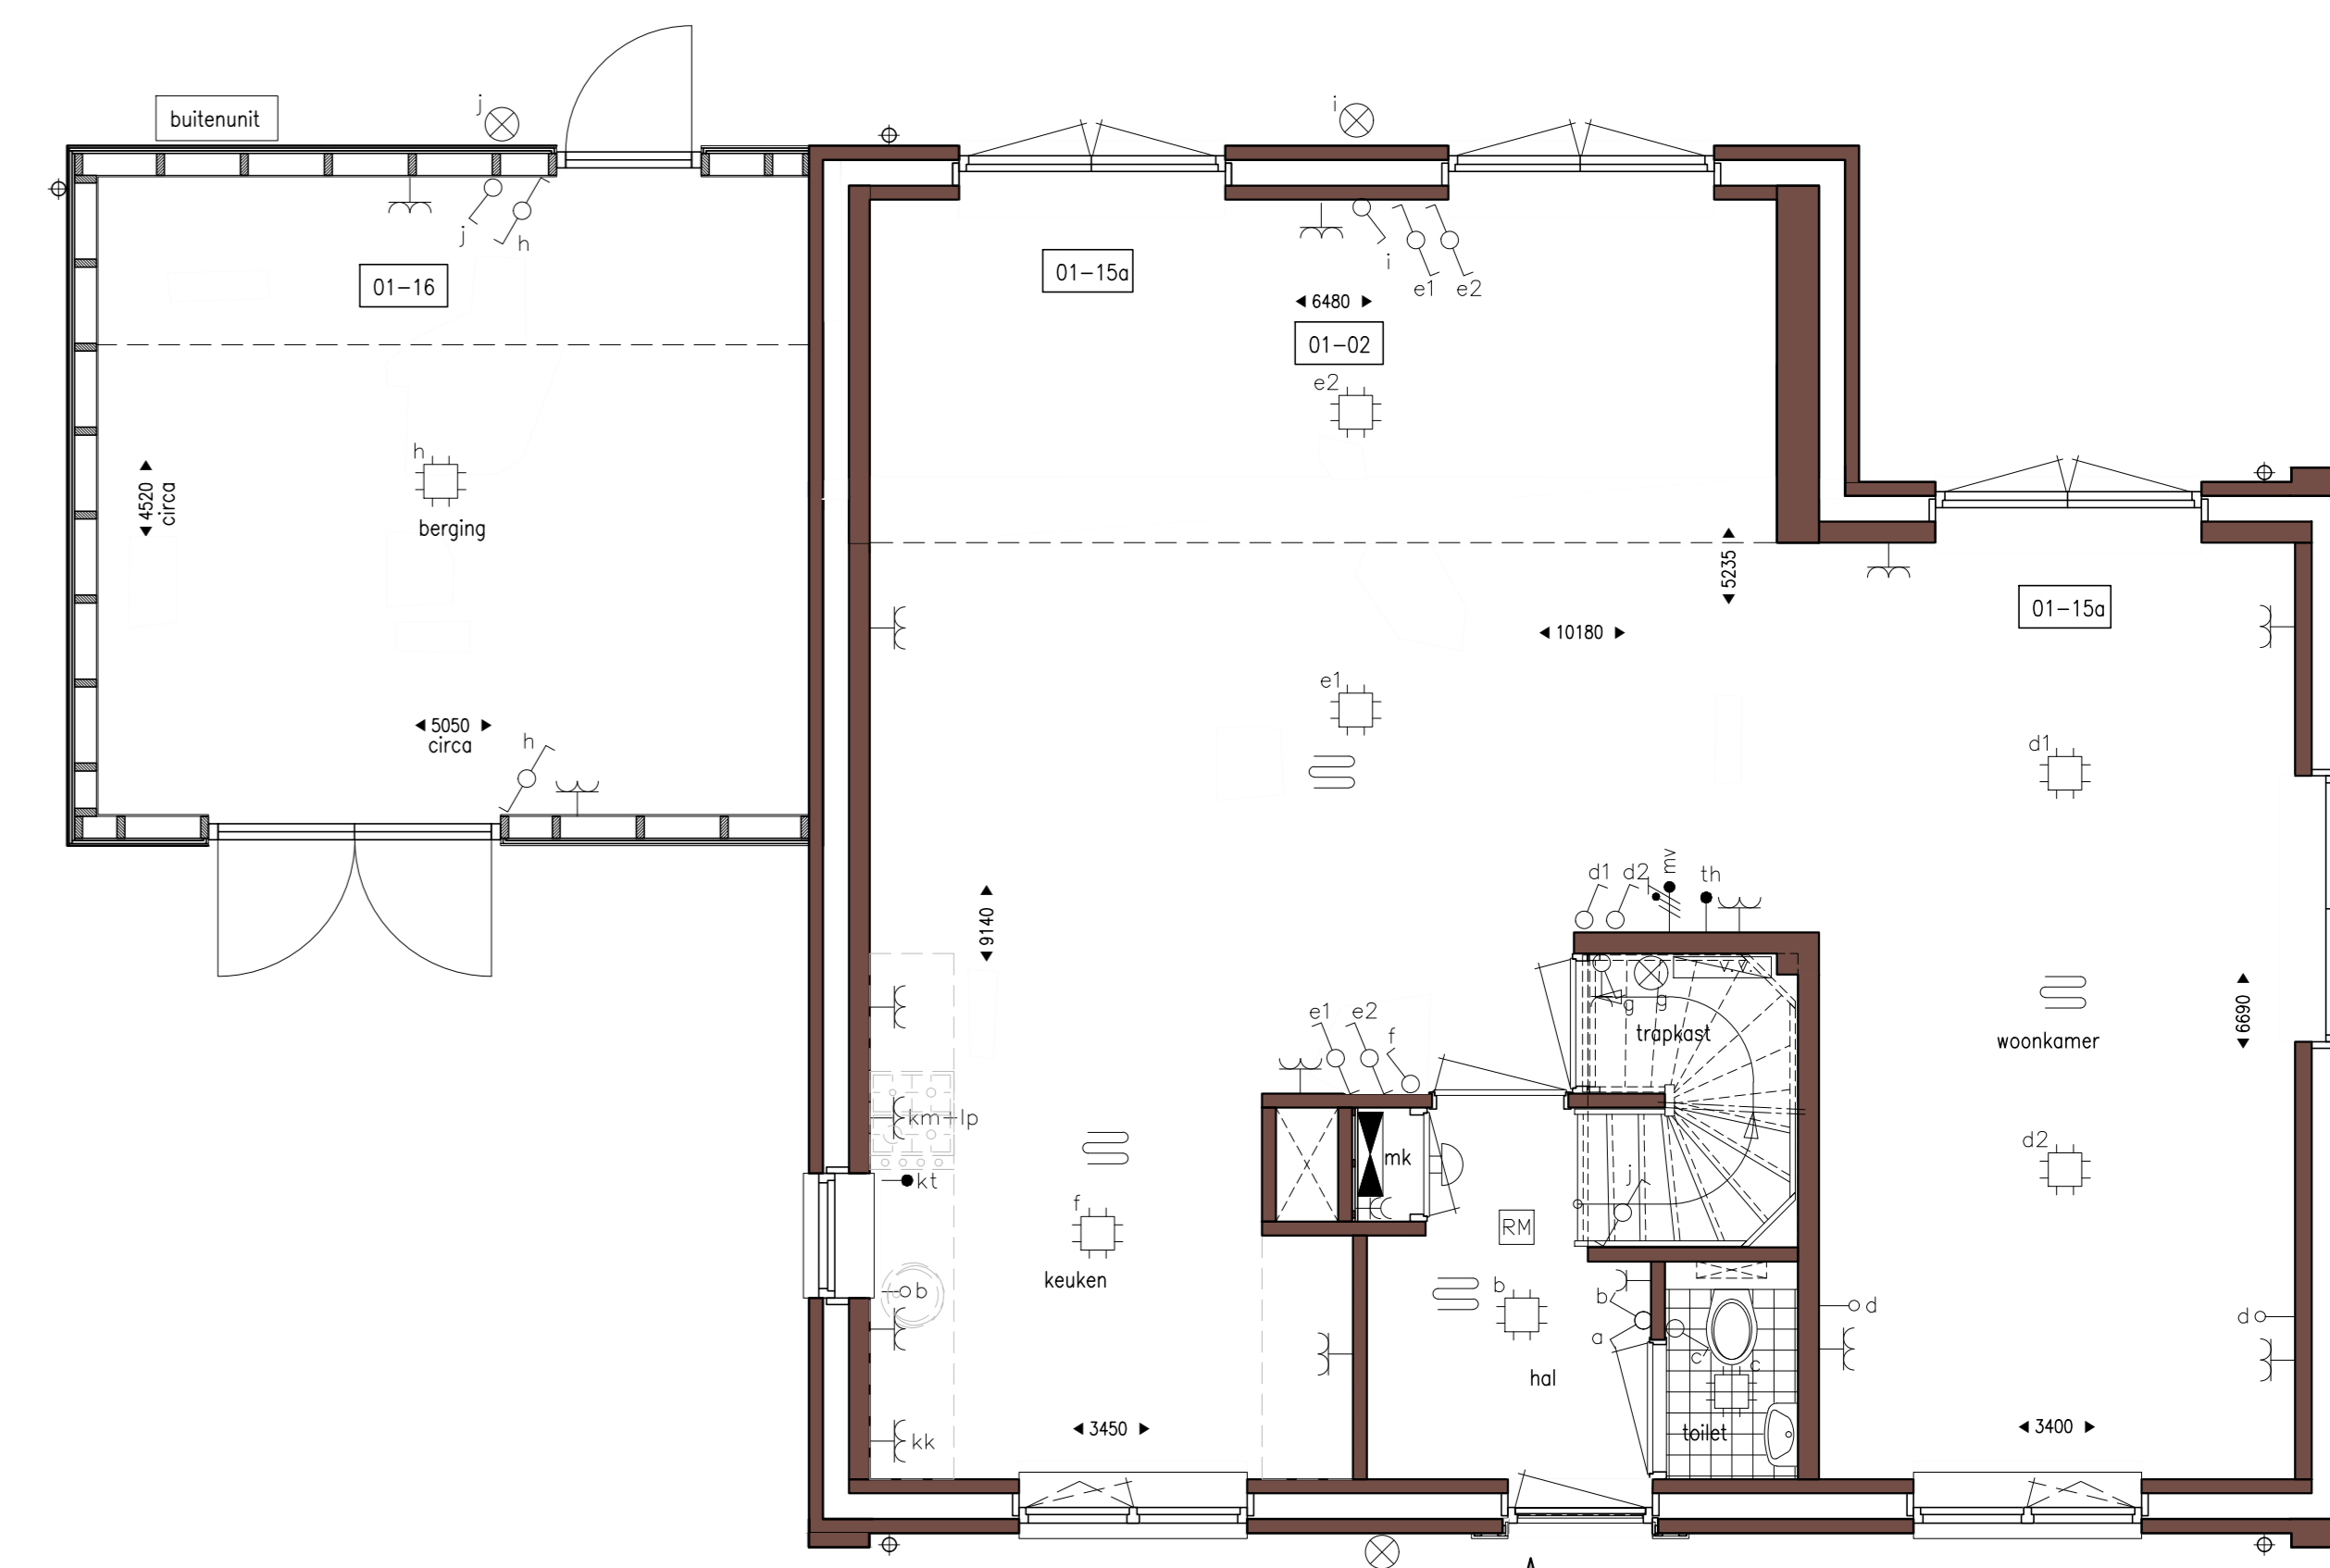


Begane grond
Bouwnr. 07
schaal 1:50

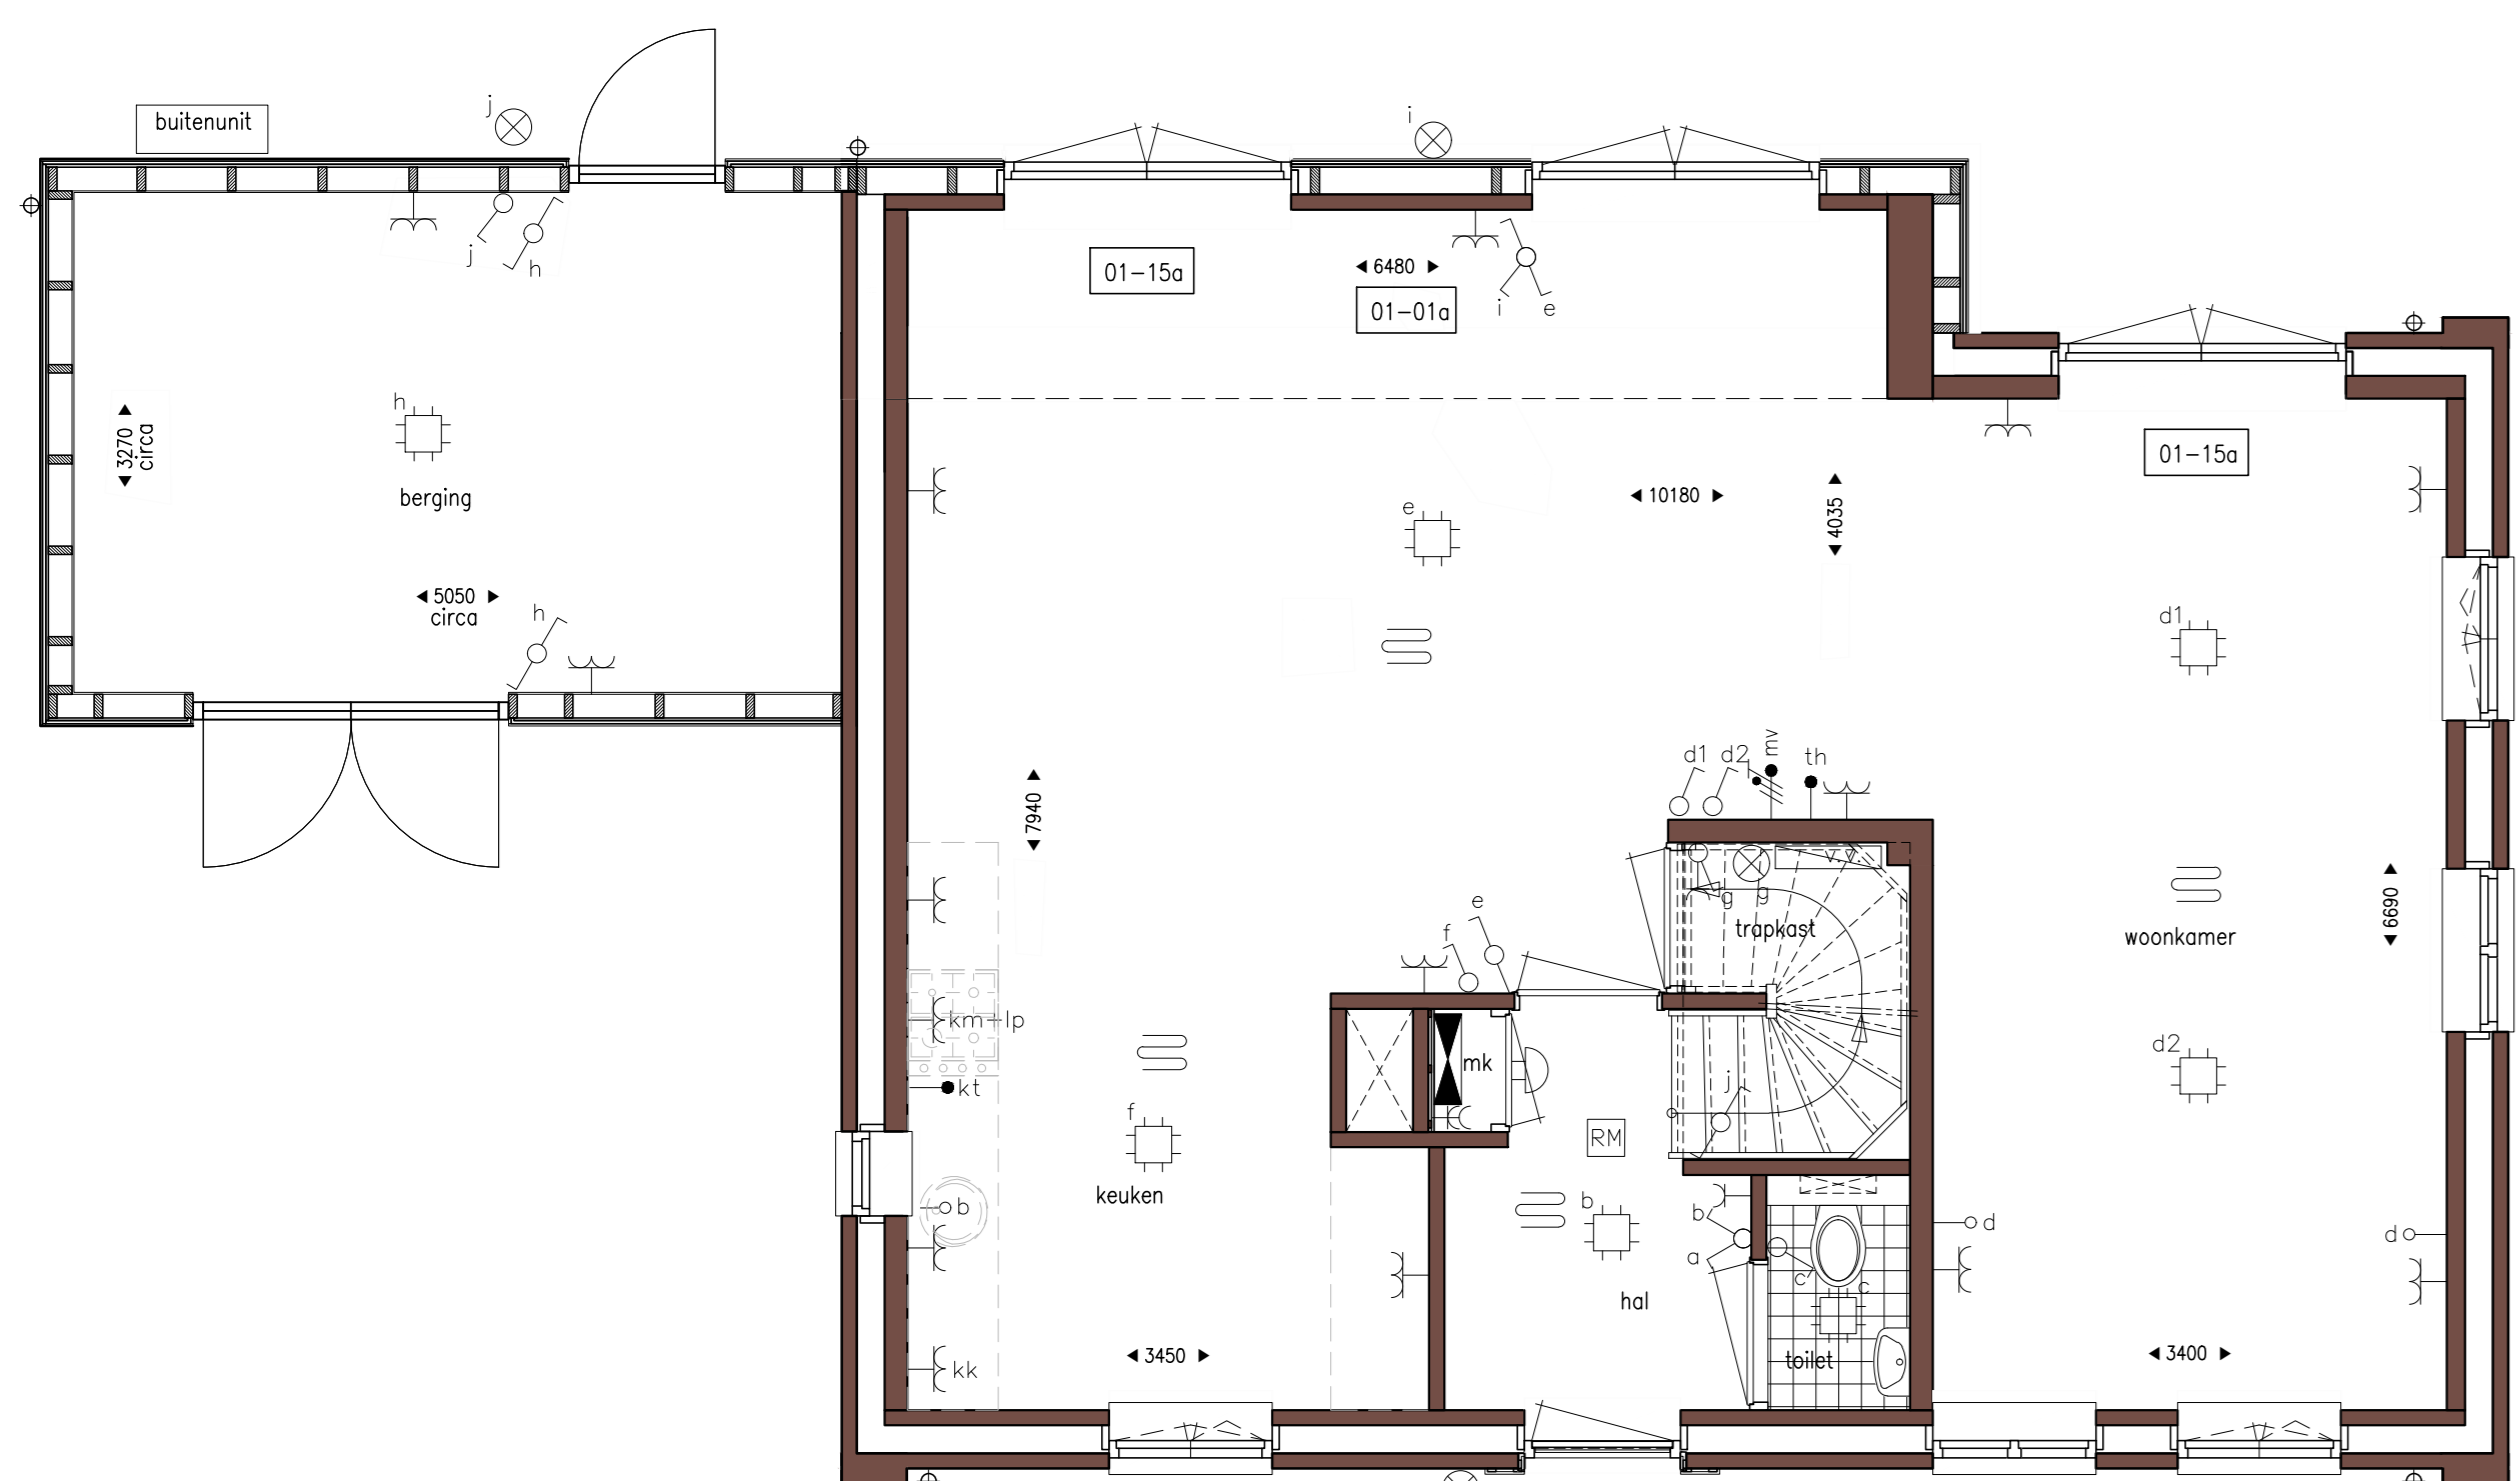


Begane grond
Bouwnr. 07
schaal 1:50

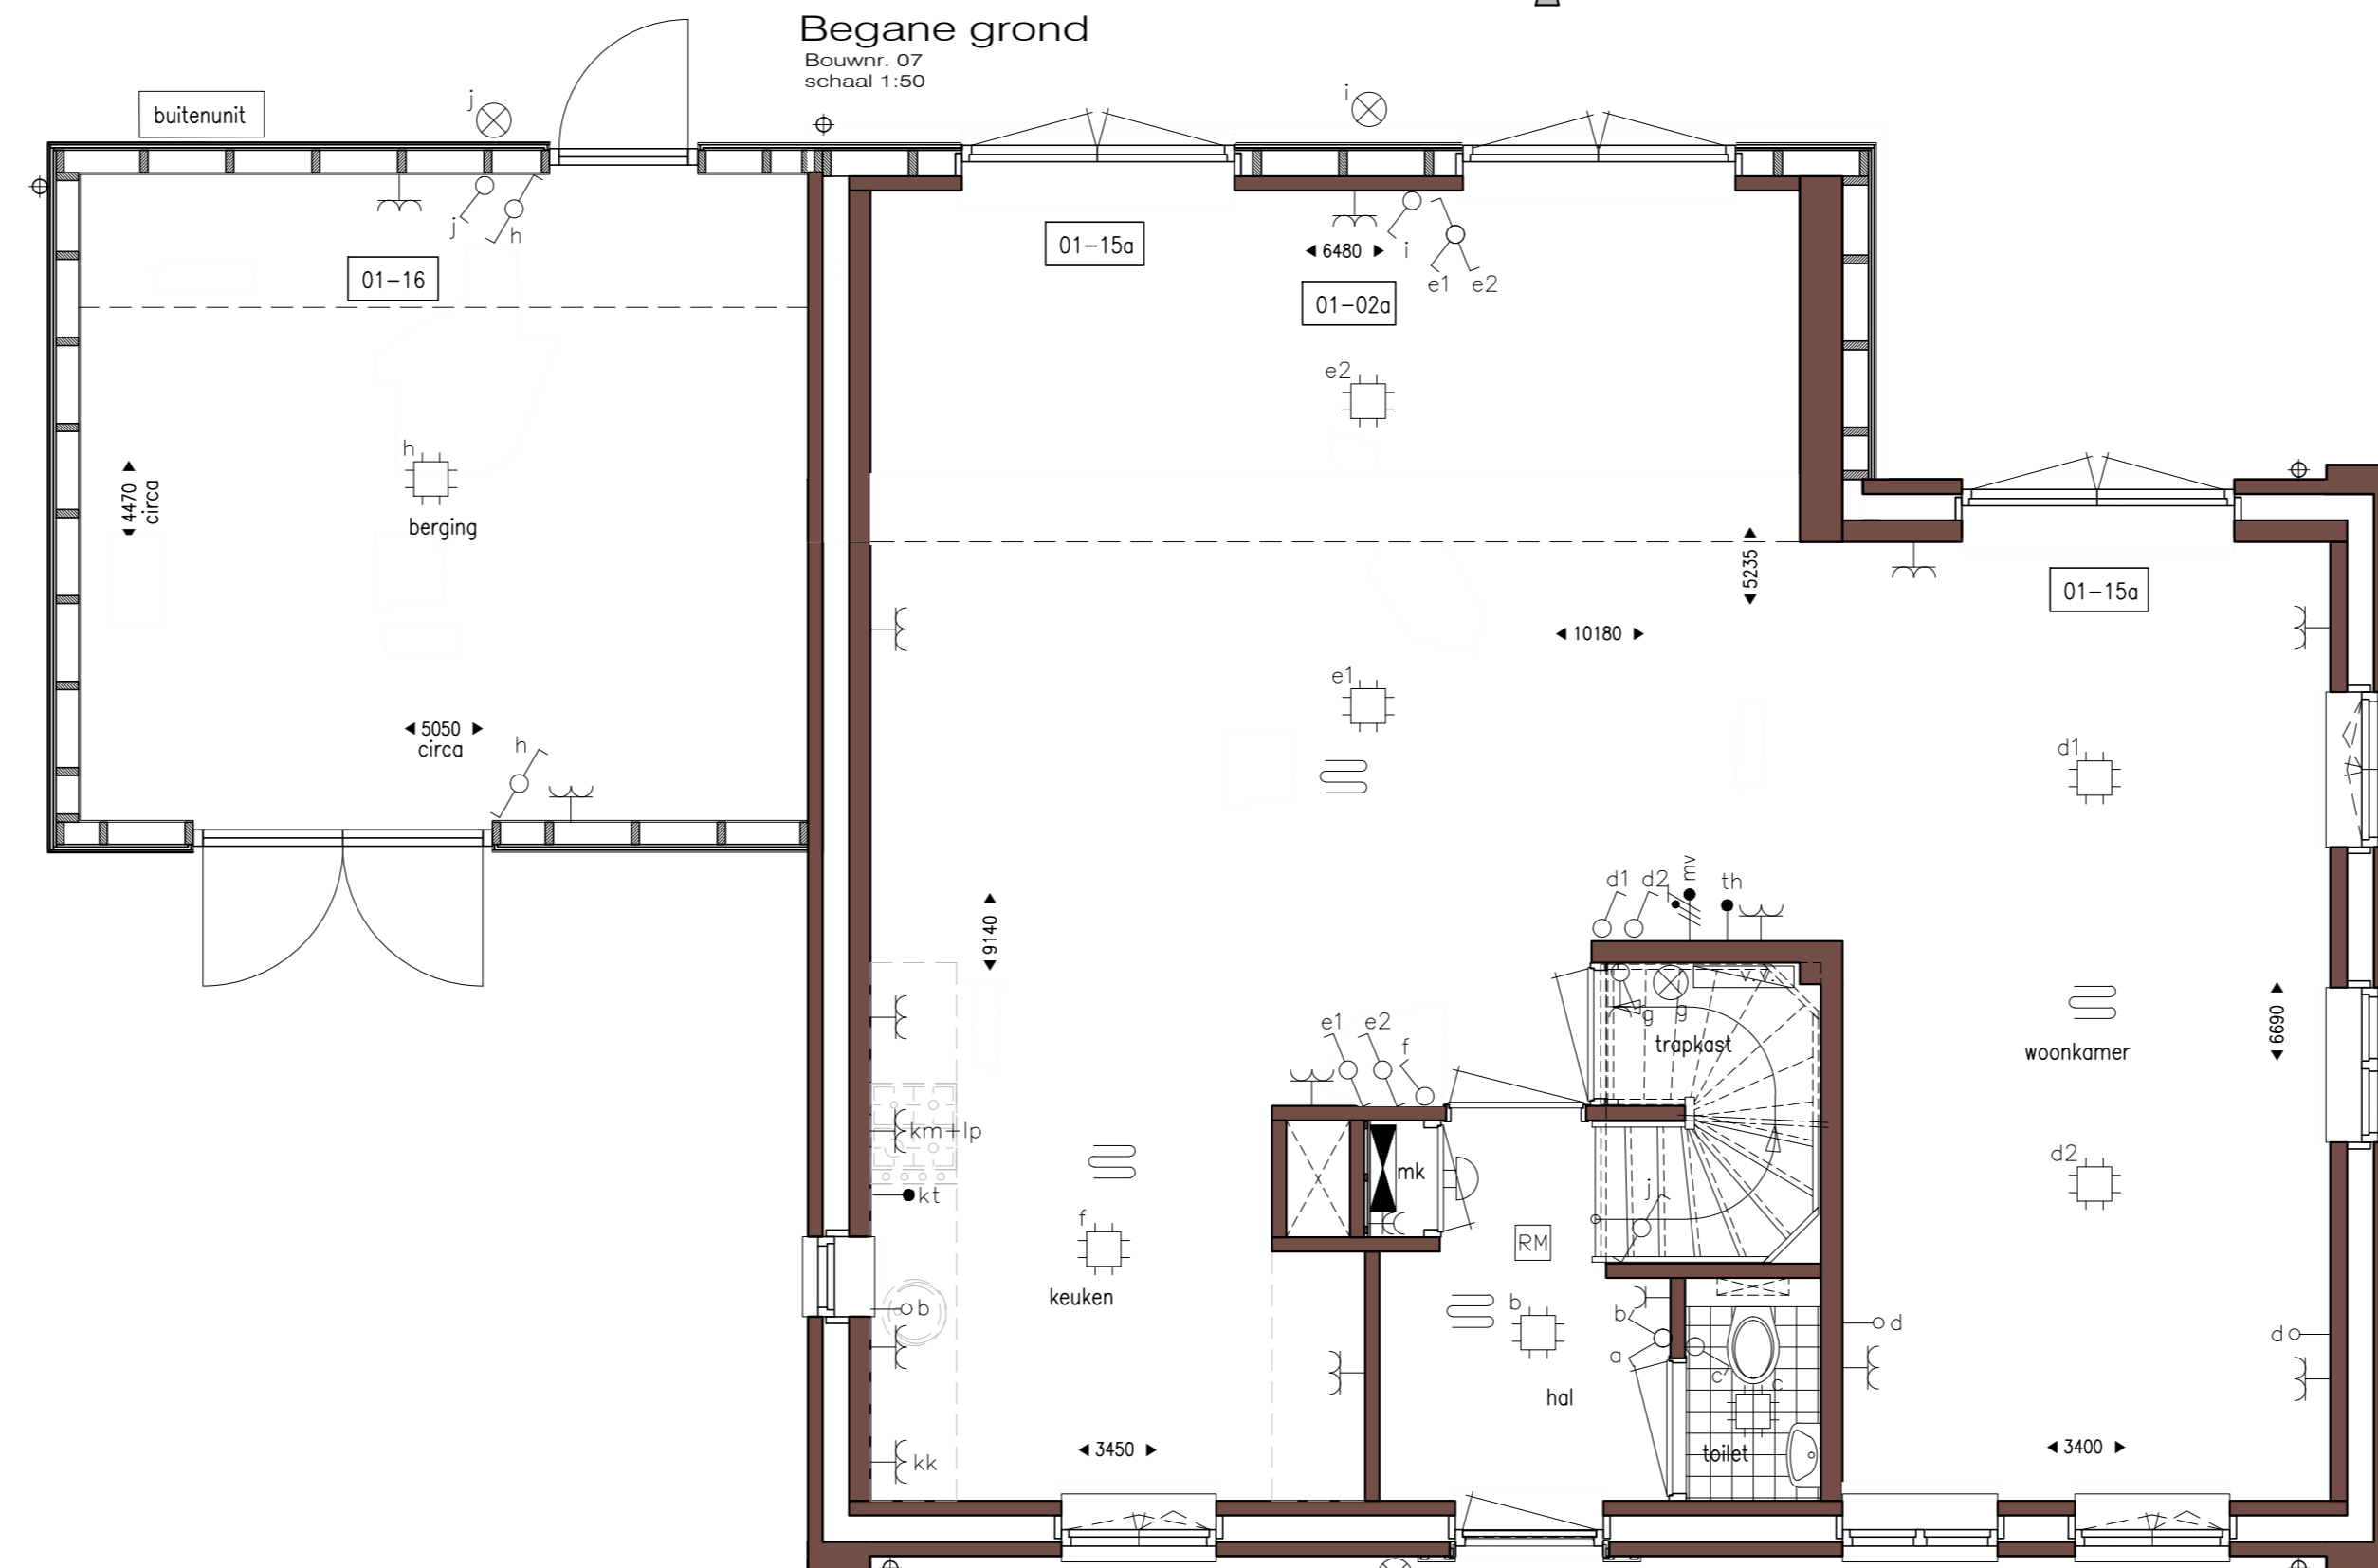


Begane grond
Bouwnr. 07
schaal 1:50

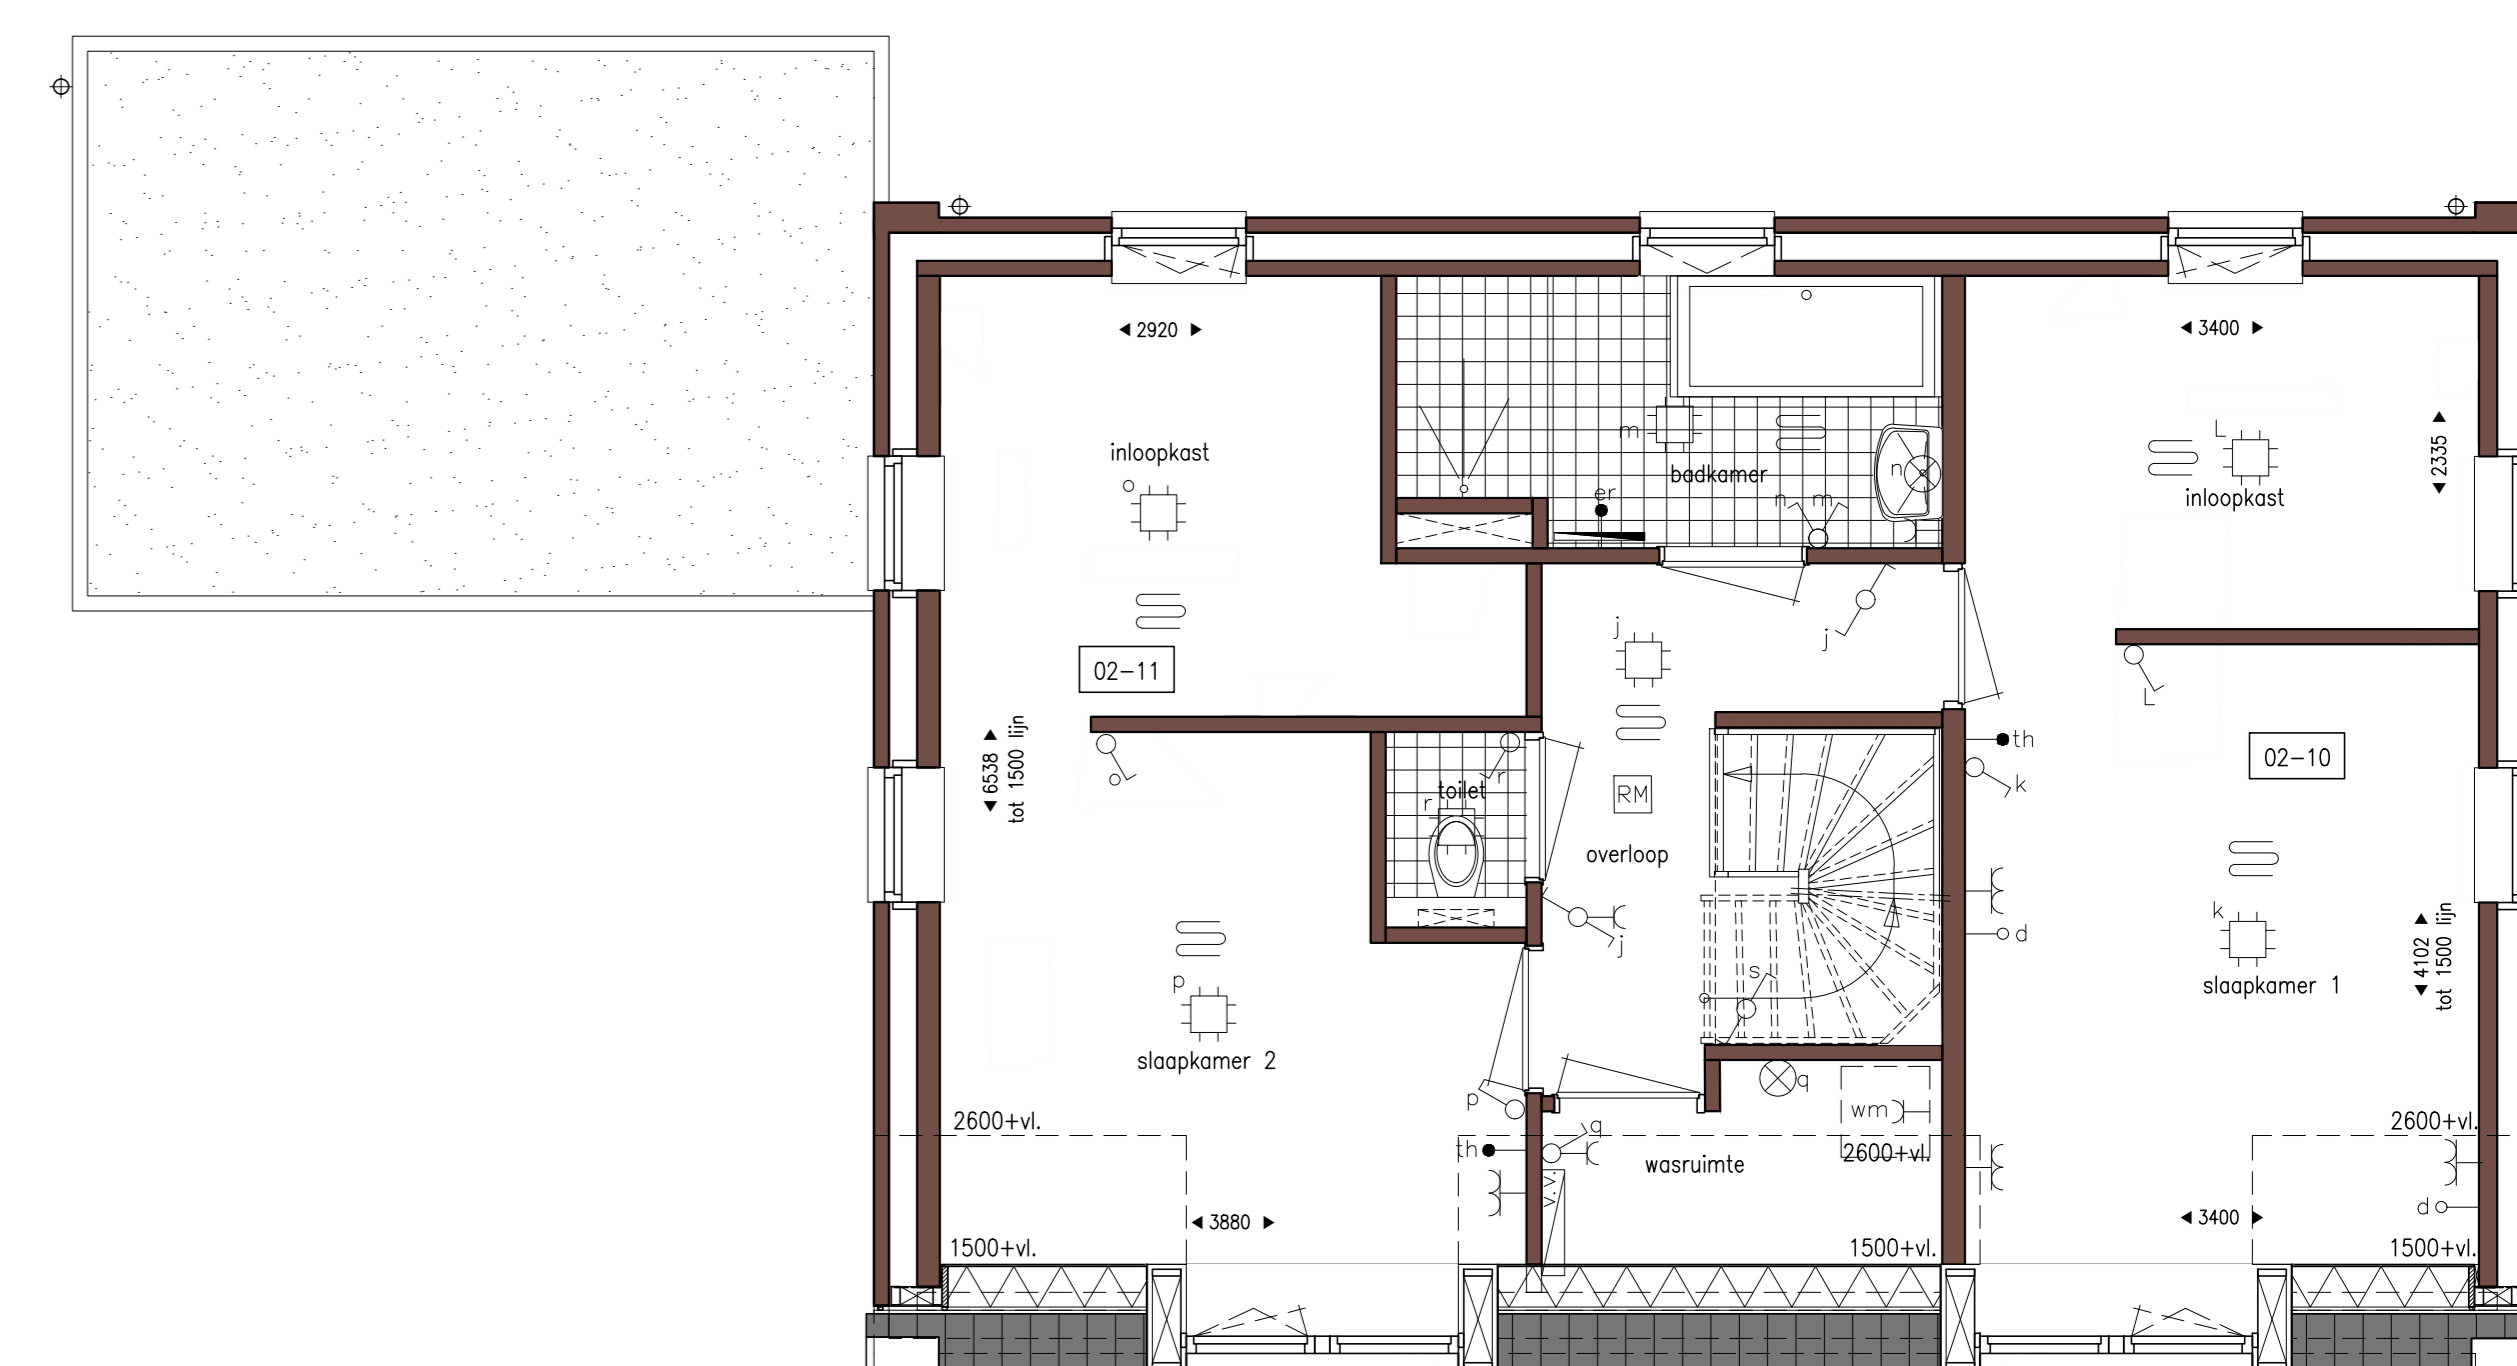

1e verdieping
Bouwnr. 07
schaal 1:50

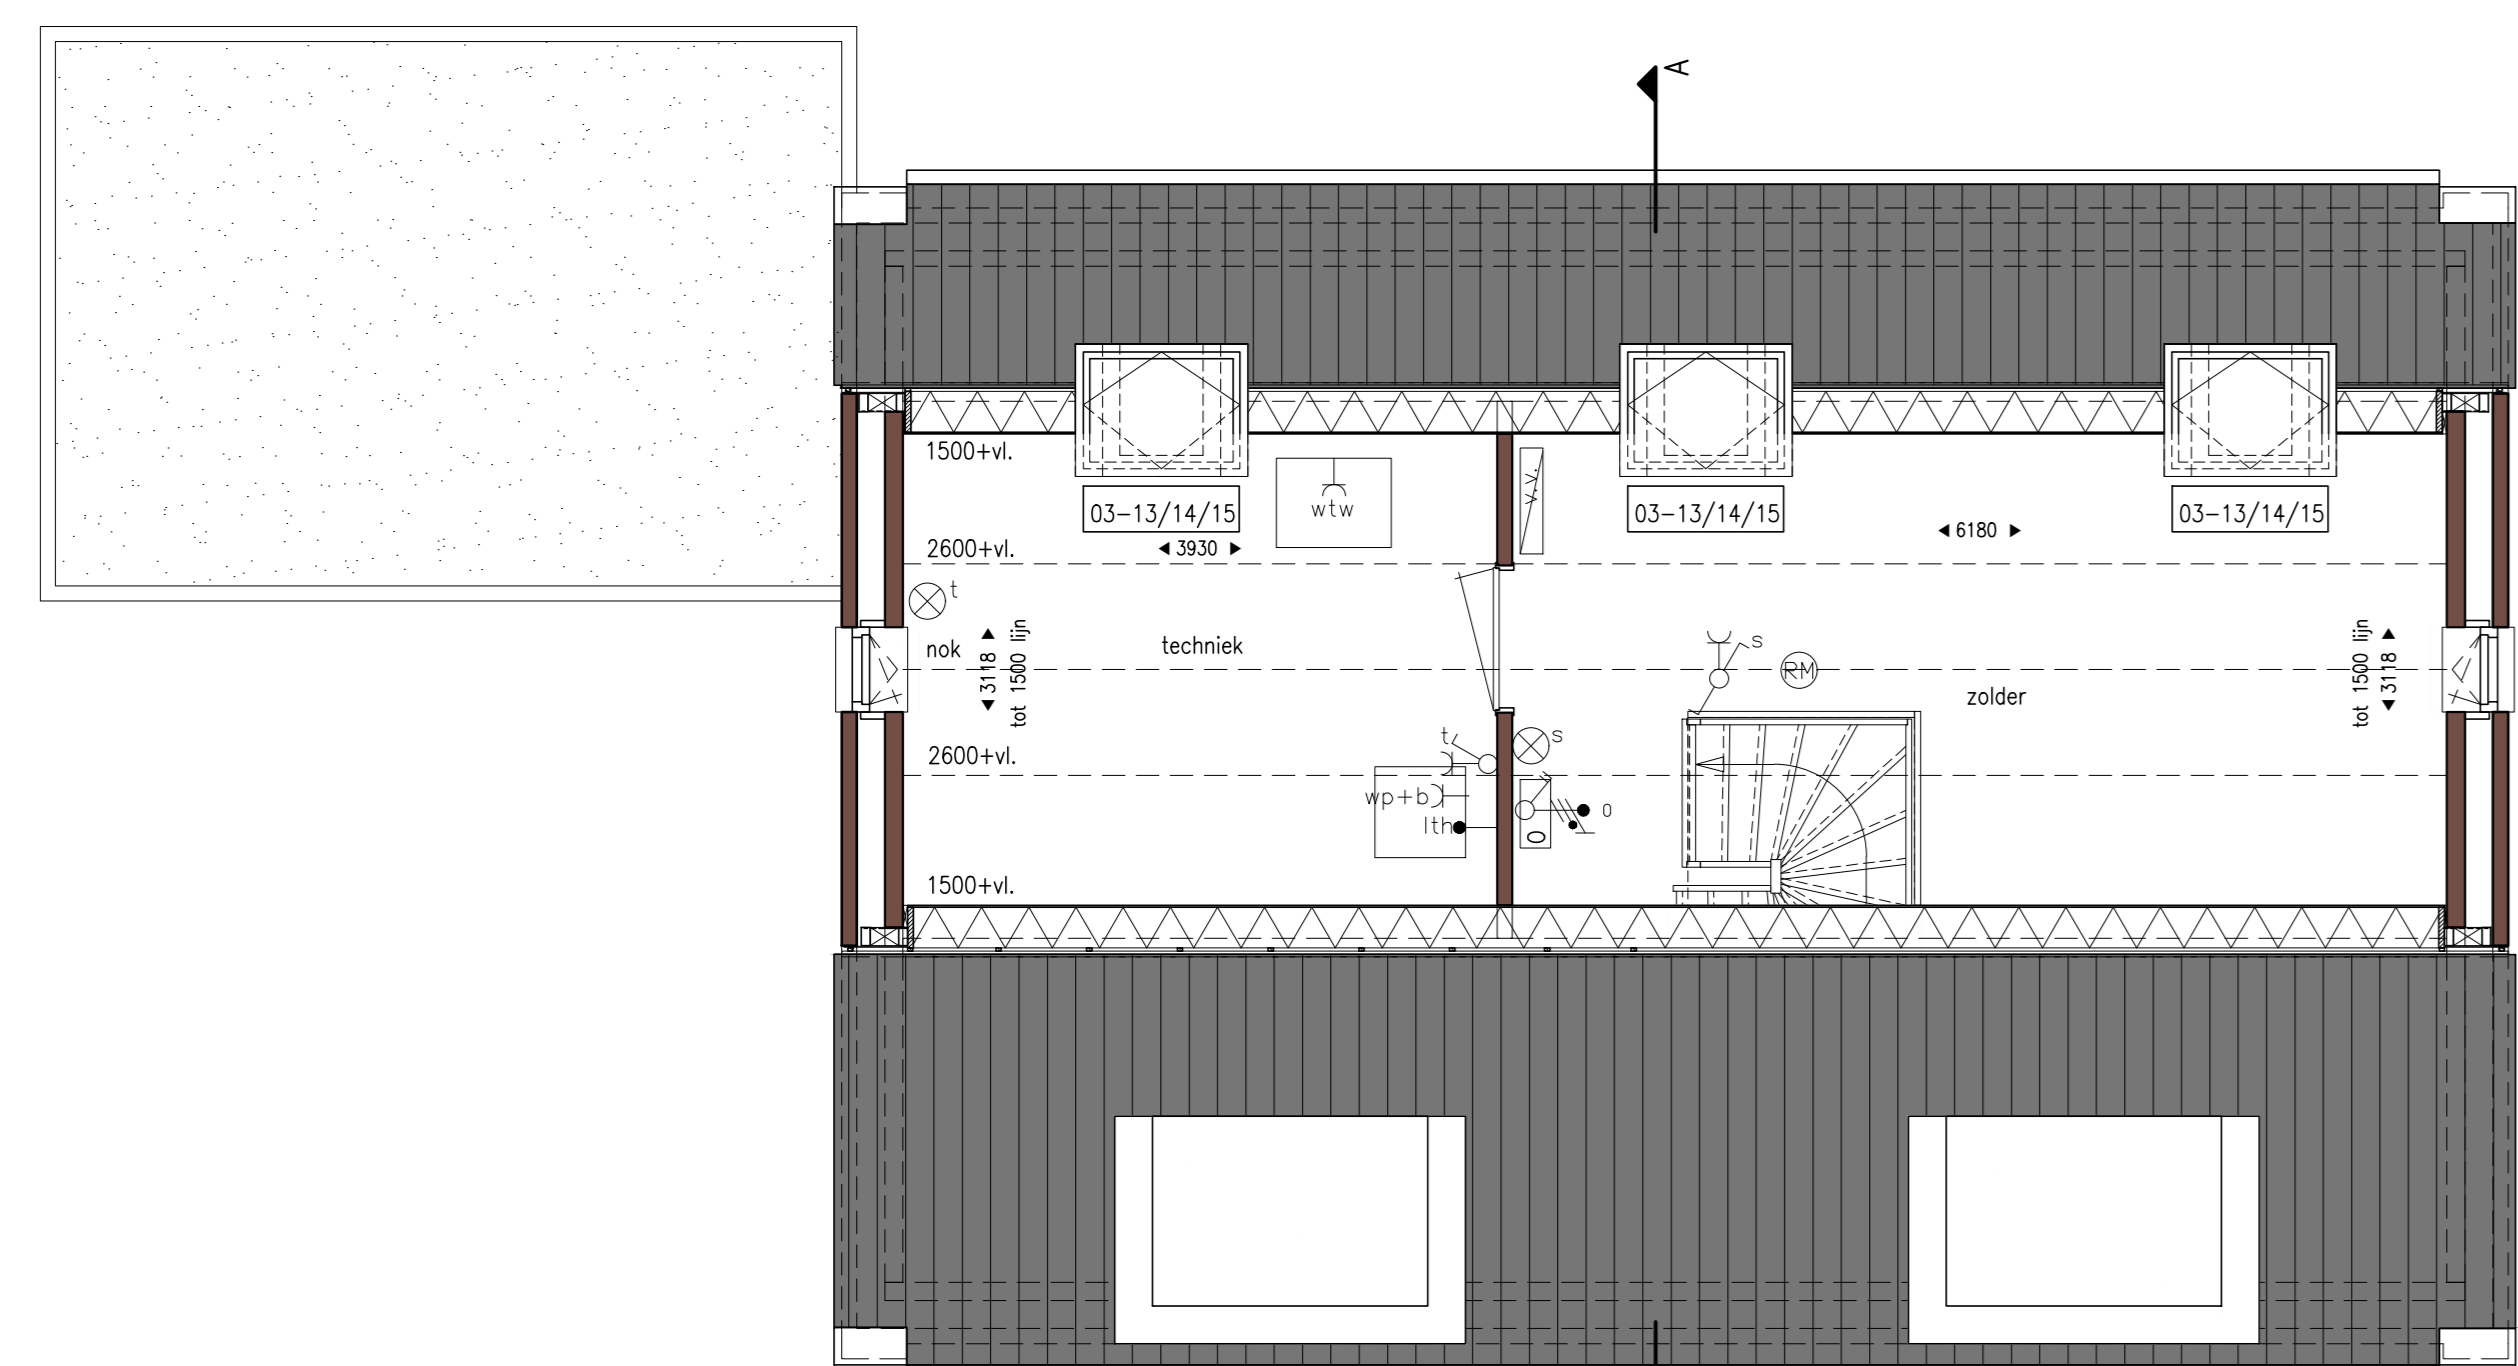

2e verdieping
Bouwnr. 07
schaal 1:50

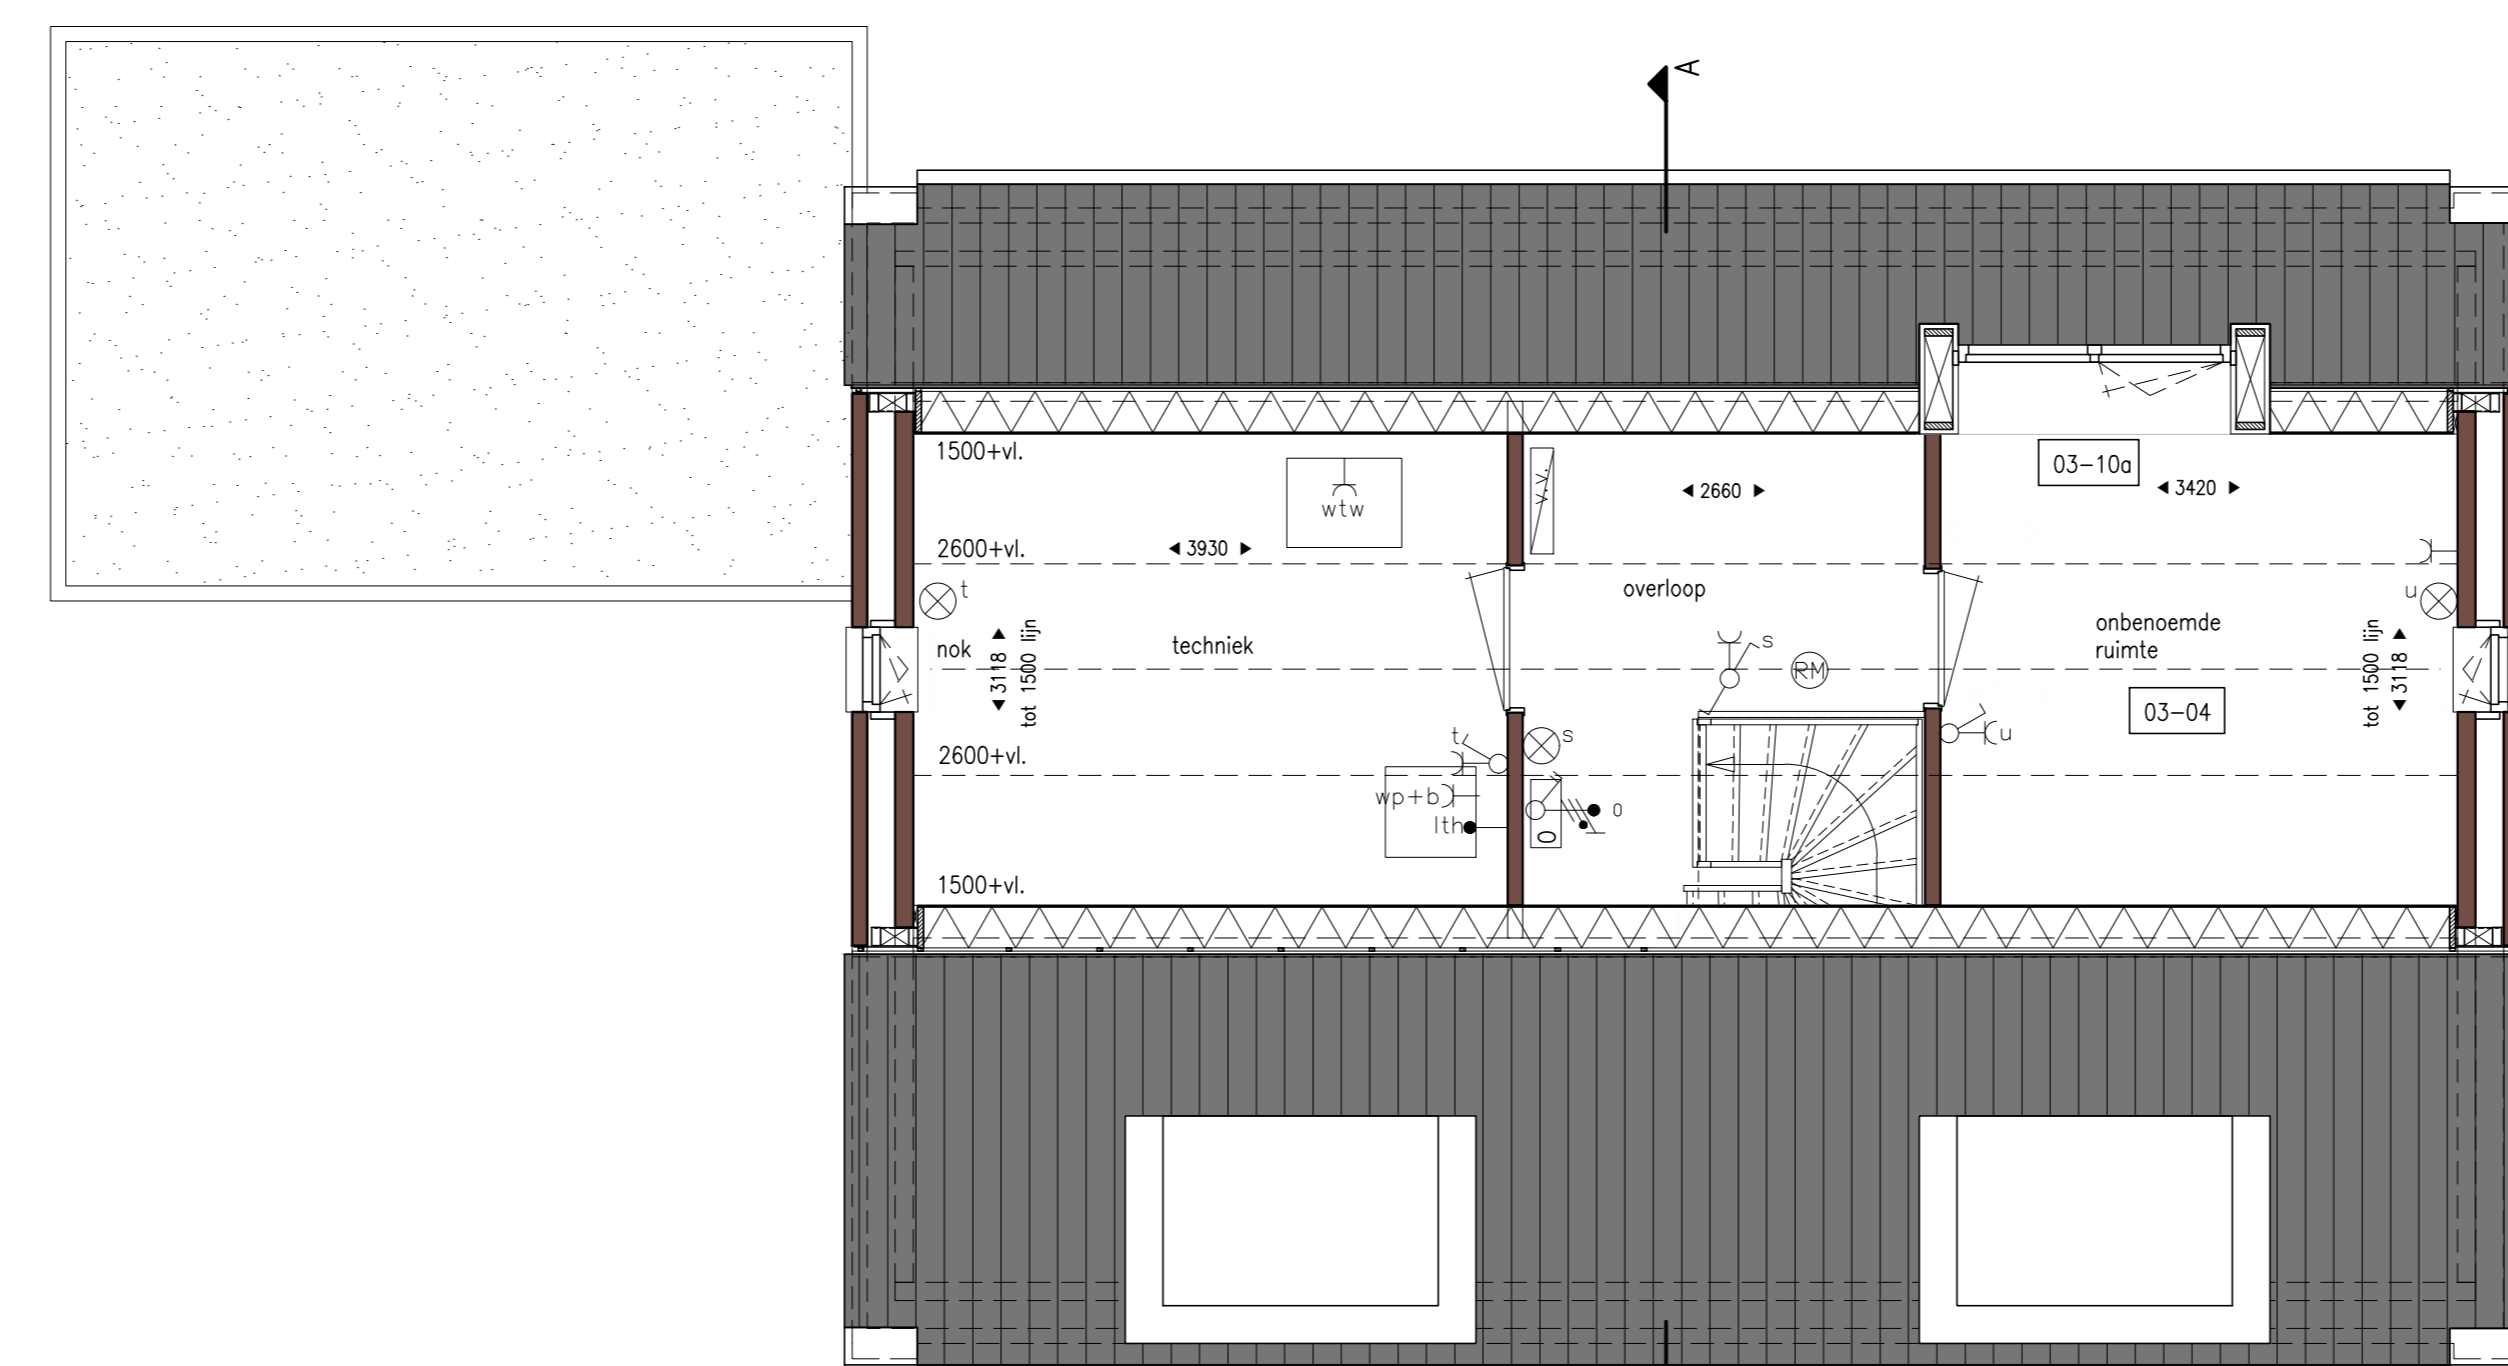

2e verdieping
Bouwnr. 07
schaal 1:50

RENVOOI OPTIES
 01-01: Uitbreiding 1200 mm aan achterzijde woning
 01-01a: Uitbreiding 1200 mm aan achterzijde woning met gevelbekleding
 01-02: Uitbreiding 2400 mm aan achterzijde woning
 01-02a: Uitbreiding 2400 mm aan achterzijde woning met gevelbekleding
 (alleen i.c.m. optie 01-16)
 01-15a: Pui met dubbele tuurdeuren in achtergevel i.p.v. basiskozijn
 01-16: Verlengen berging met 1200 mm
 01-17: Glasraam (alleen i.c.m. optie 01-16 + 01-20)
 01-20: Deurkozijn tussen berging en woning (alleen i.c.m. optie 01-17)
 02-10: Inloopkast en samengevoegde slaapkamer 1+4
 02-11: Inloopkast en samengevoegde slaapkamer 2+3
 03-04: Overnamende ruimte op de 2e verdieping
 03-10a: Dakraam in achtergevel (breedte ca. 1800 mm)
 03-13: Dakvenster (ca. 550x780 mm)
 03-14: Dakvenster (ca. 780x1180 mm)
 03-15: Dakvenster (ca. 1.140x1180 mm)

BOUWKUNDIG RENVOOI

Verdiepingsvloer meterkast	Y	Aansluitpunt wasmachine
Contactor als lichtpunt	Y	Aansluitpunt gebalanceerde ventilatie-eenheid
Wandlichtpunt	Y	Aansluitpunt boiler (boor)
Rookmelder, Optisch, 230V met back-up	Y	Aansluitpunt warmtepomp
Rookmelder opbouw, Optisch, 230V met back-up	Y	Bekrukker
Schakelaar, E-keijpelig	Y	Bel
Schakelaar, Serie	Y	Hoerovername
Schakelaar, Serie	Y	Hoerovername verdelers
Contactdoos, ra, enkel	Y	optelplaats wasmachine
Contactdoos, ra, dubbel (opbouw)	Y	optelplaats koelkast
Contactdoos, RA, dubbel, horizontaal	Y	optelplaats warmtepomp
Elektrische radiator (in badkamer)	Y	optelplaats warmtepomp + boiler/vat
regeling mechanische ventilatie	Y	optelplaats gebalanceerde ventilatie-eenheid
Aansluitpunt data/telefoon/televisie (loos)	Y	optelplaats boiler/vat
Aansluitpunt, thermostaat, bedraad	Y	optelplaats omvormer l.b.v. zonnepanelen
Aansluitpunt, thermostaat cv	Y	
Aansluitpunt, elektrische radiator	Y	
Aansluitpunt omvormer l.b.v. zonnepanelen	Y	
Aansluitpunt keukenmeubel + lichtpunt	Y	
Aansluitpunt kookplaat	Y	

Profielen zijn indicatief op de tekening weergegeven. In afstemming met de installateurs kunnen de posities wijzigen.
 Algemene schakelaars op 1500mm hoogte.
 Rookmelders op 300mm hoogte, met andere uitzonderingen.



Achtergevel
Bouwnr. 07
schaal 1:100



Achtergevel
Bouwnr. 07
schaal 1:100



Achtergevel
Bouwnr. 07
schaal 1:100



Rechterzijgevel
Bouwnr. 07
schaal 1:100



Rechterzijgevel
Bouwnr. 07
schaal 1:100

VELD7 Oirschot

Project: Veld 7 te Oirschot
 Onderdeel: Opties
 Bouwnummers: 07
 Type: E

Projectnummer: 01.02.2024
 Tekening: VK-12

opdrachtgever: J.B. JANSEN BOUWONTWIKKELING