




Begane grond
Bouwnr. 06
schaal 1:50

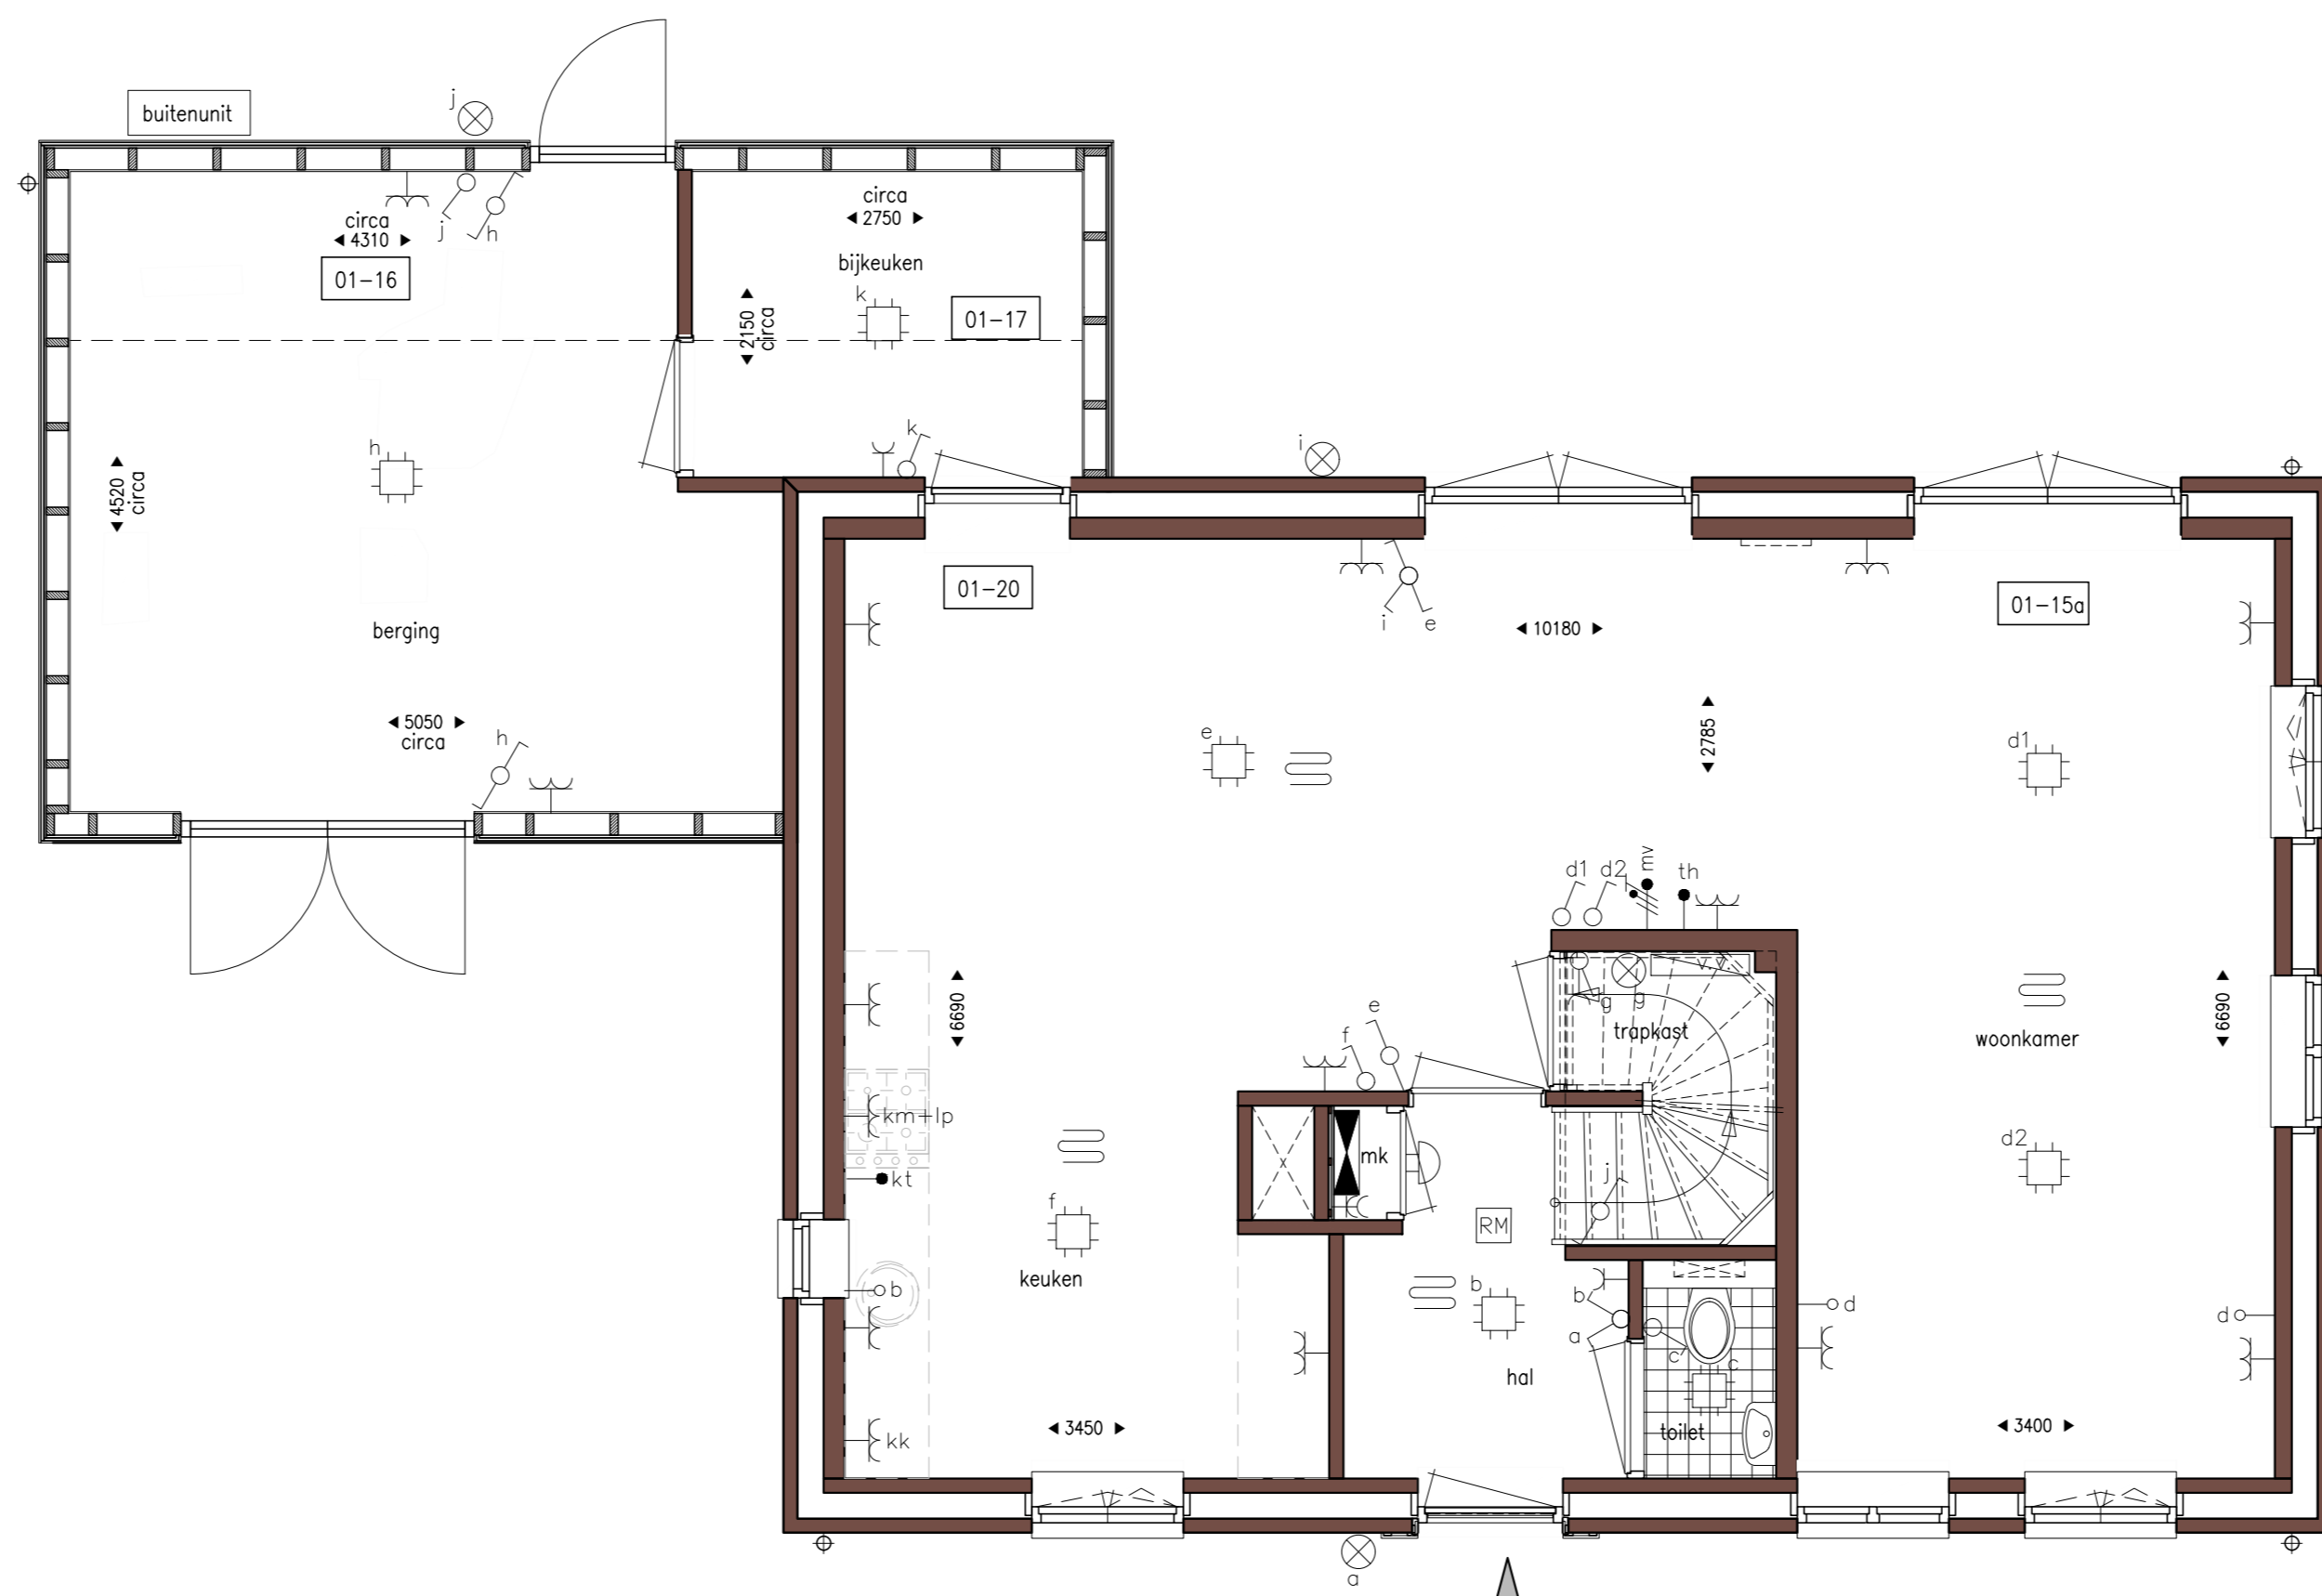


Begane grond
Bouwnr. 06
schaal 1:50

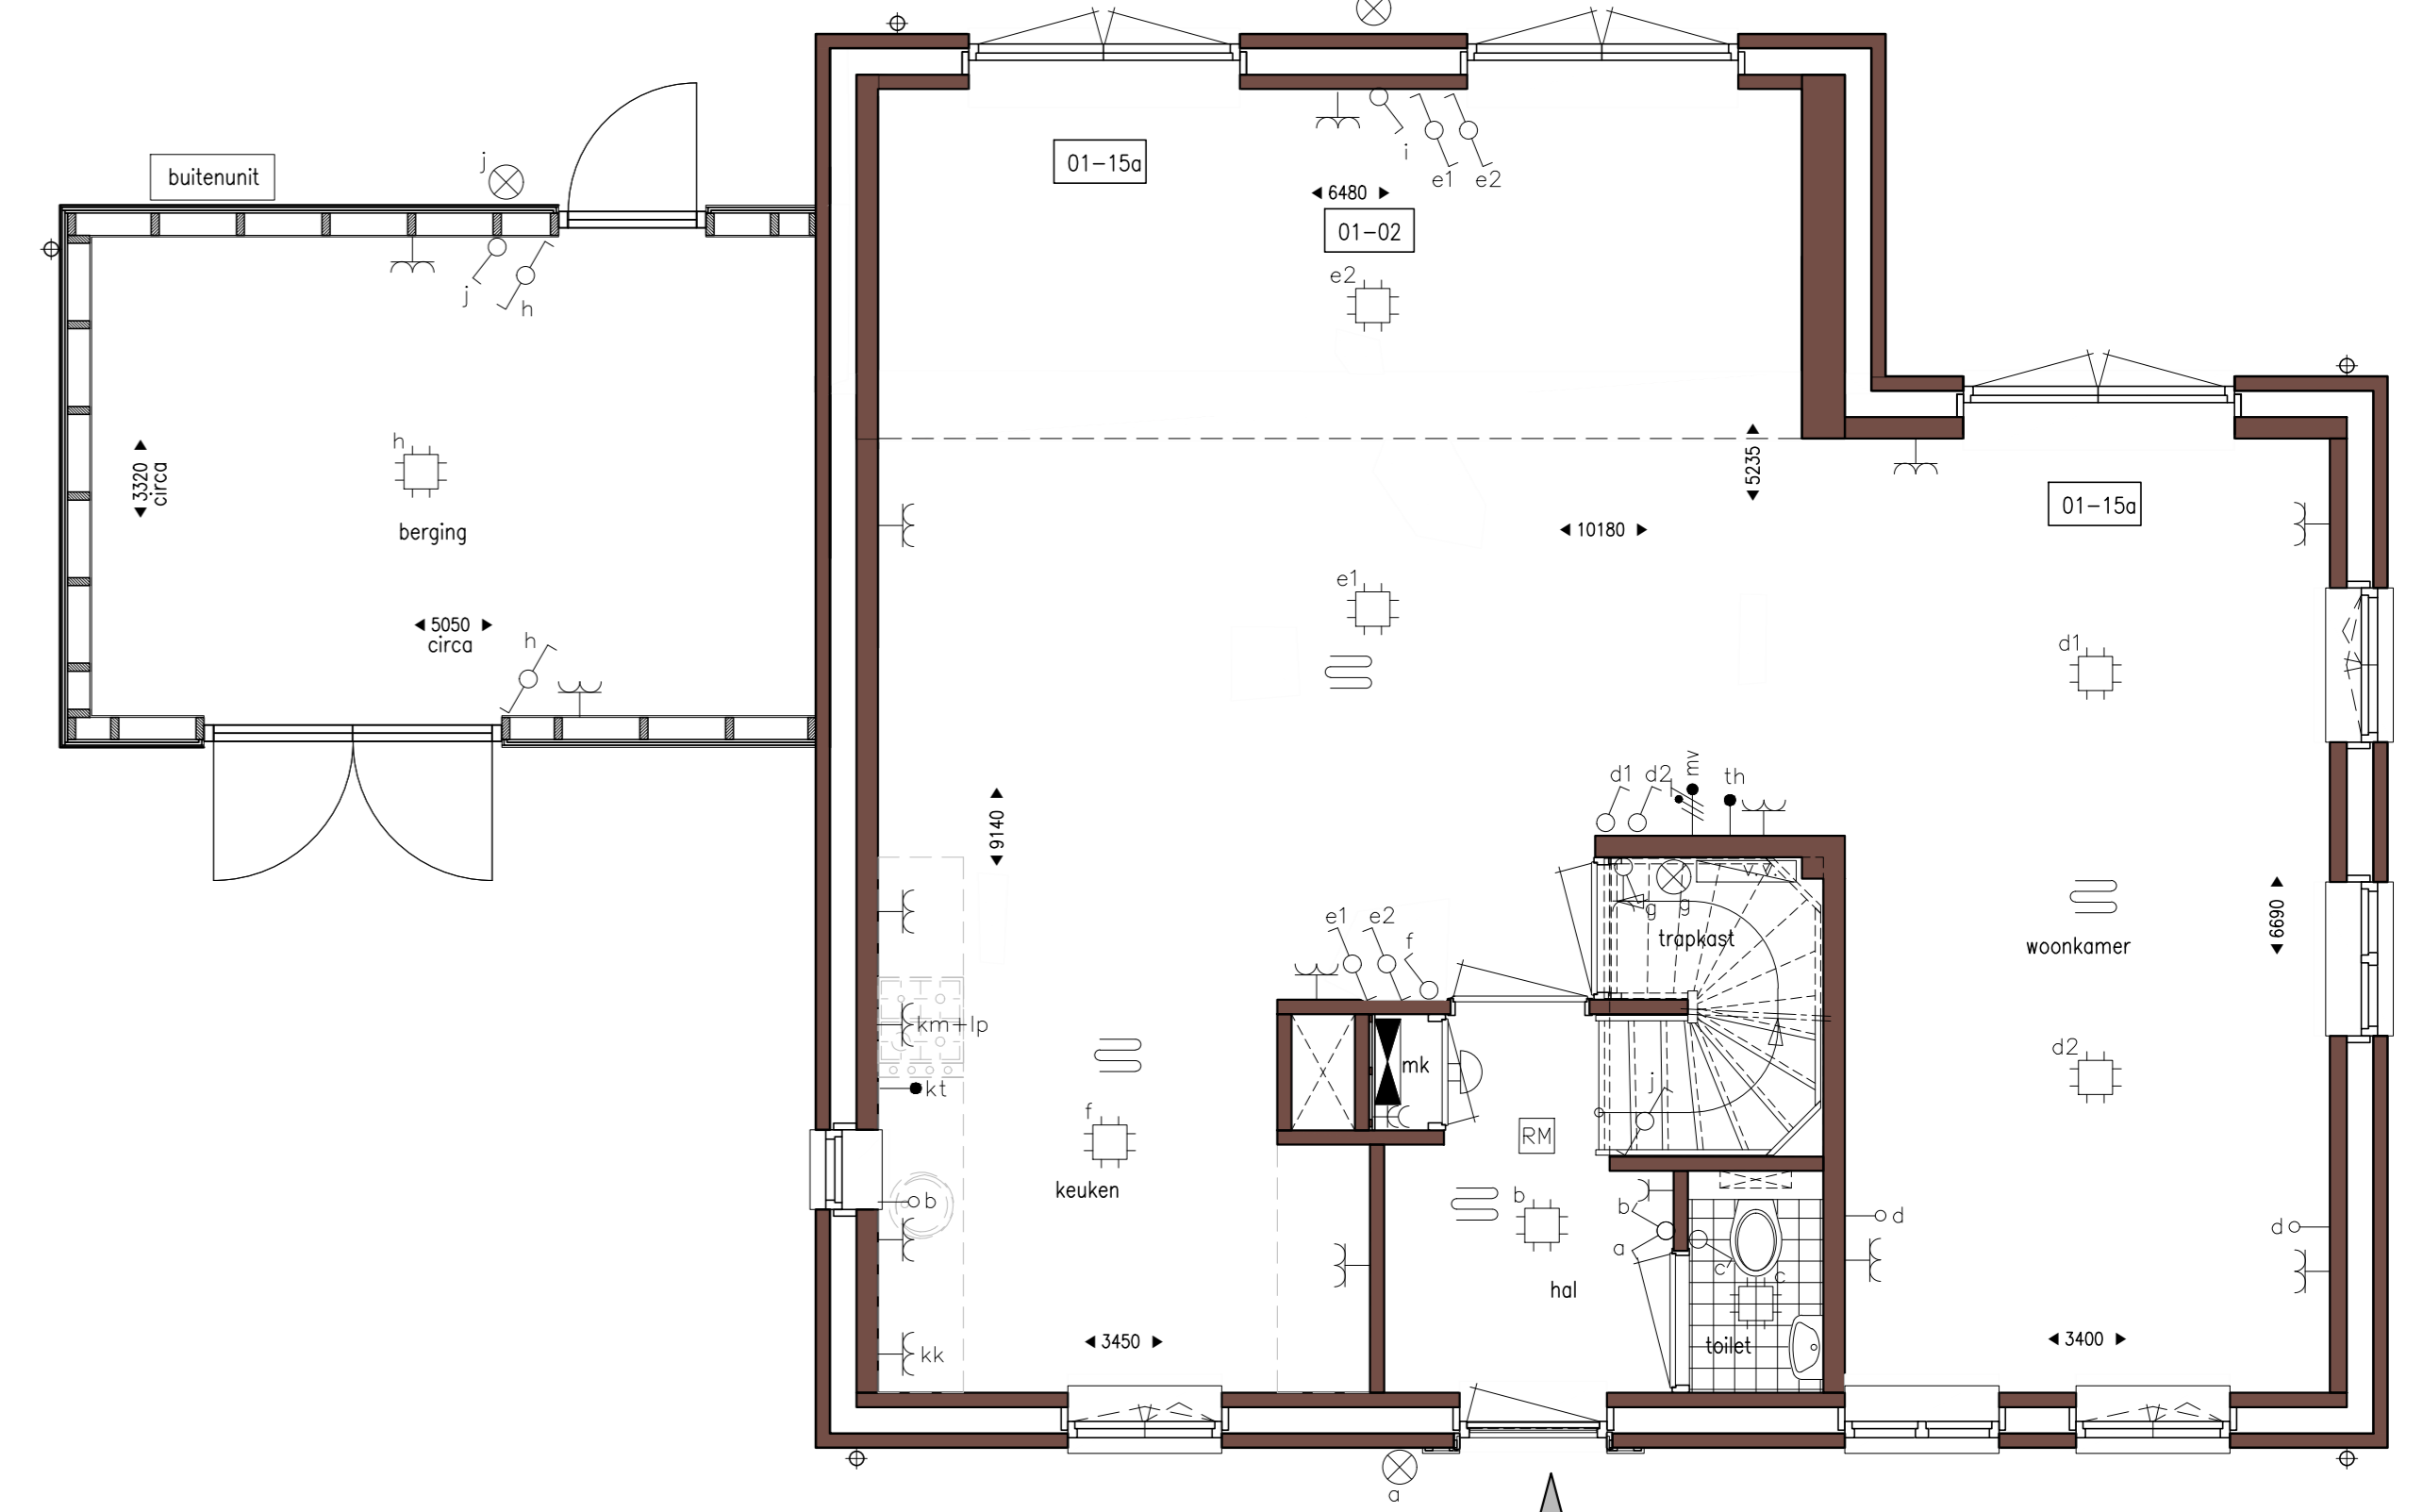


Begane grond
Bouwnr. 06
schaal 1:50

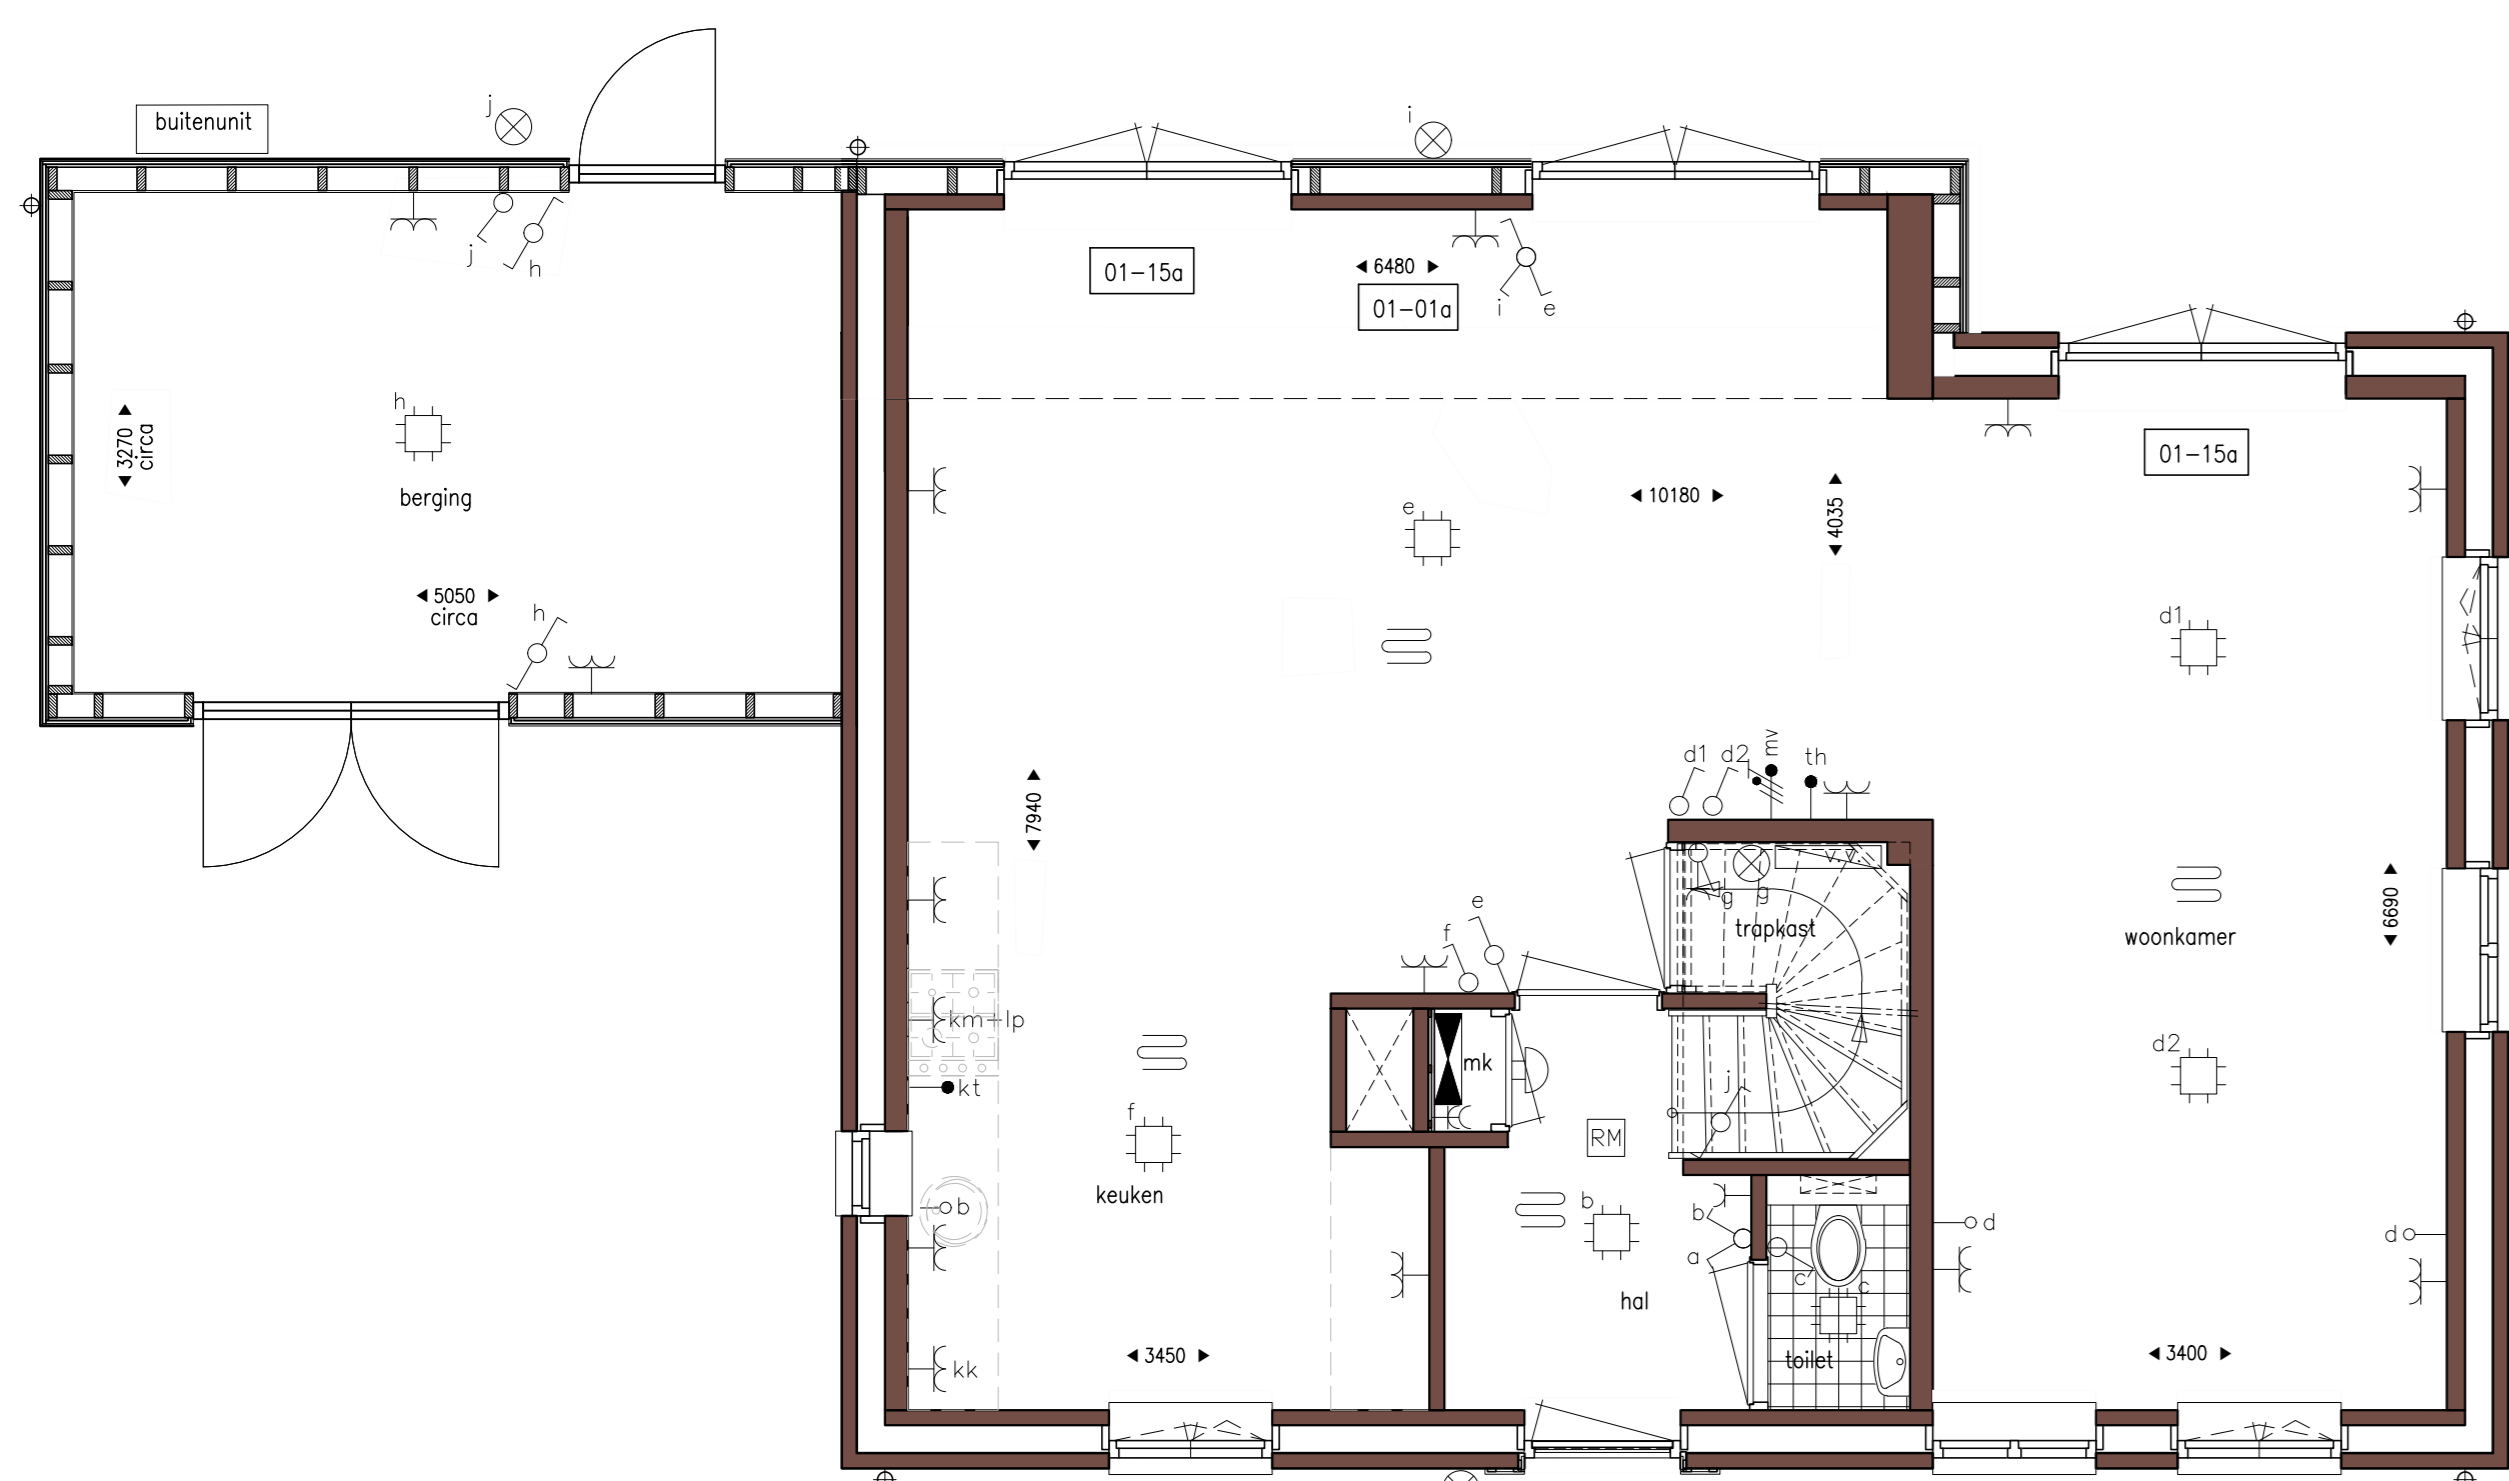


Begane grond
Bouwnr. 06
schaal 1:50

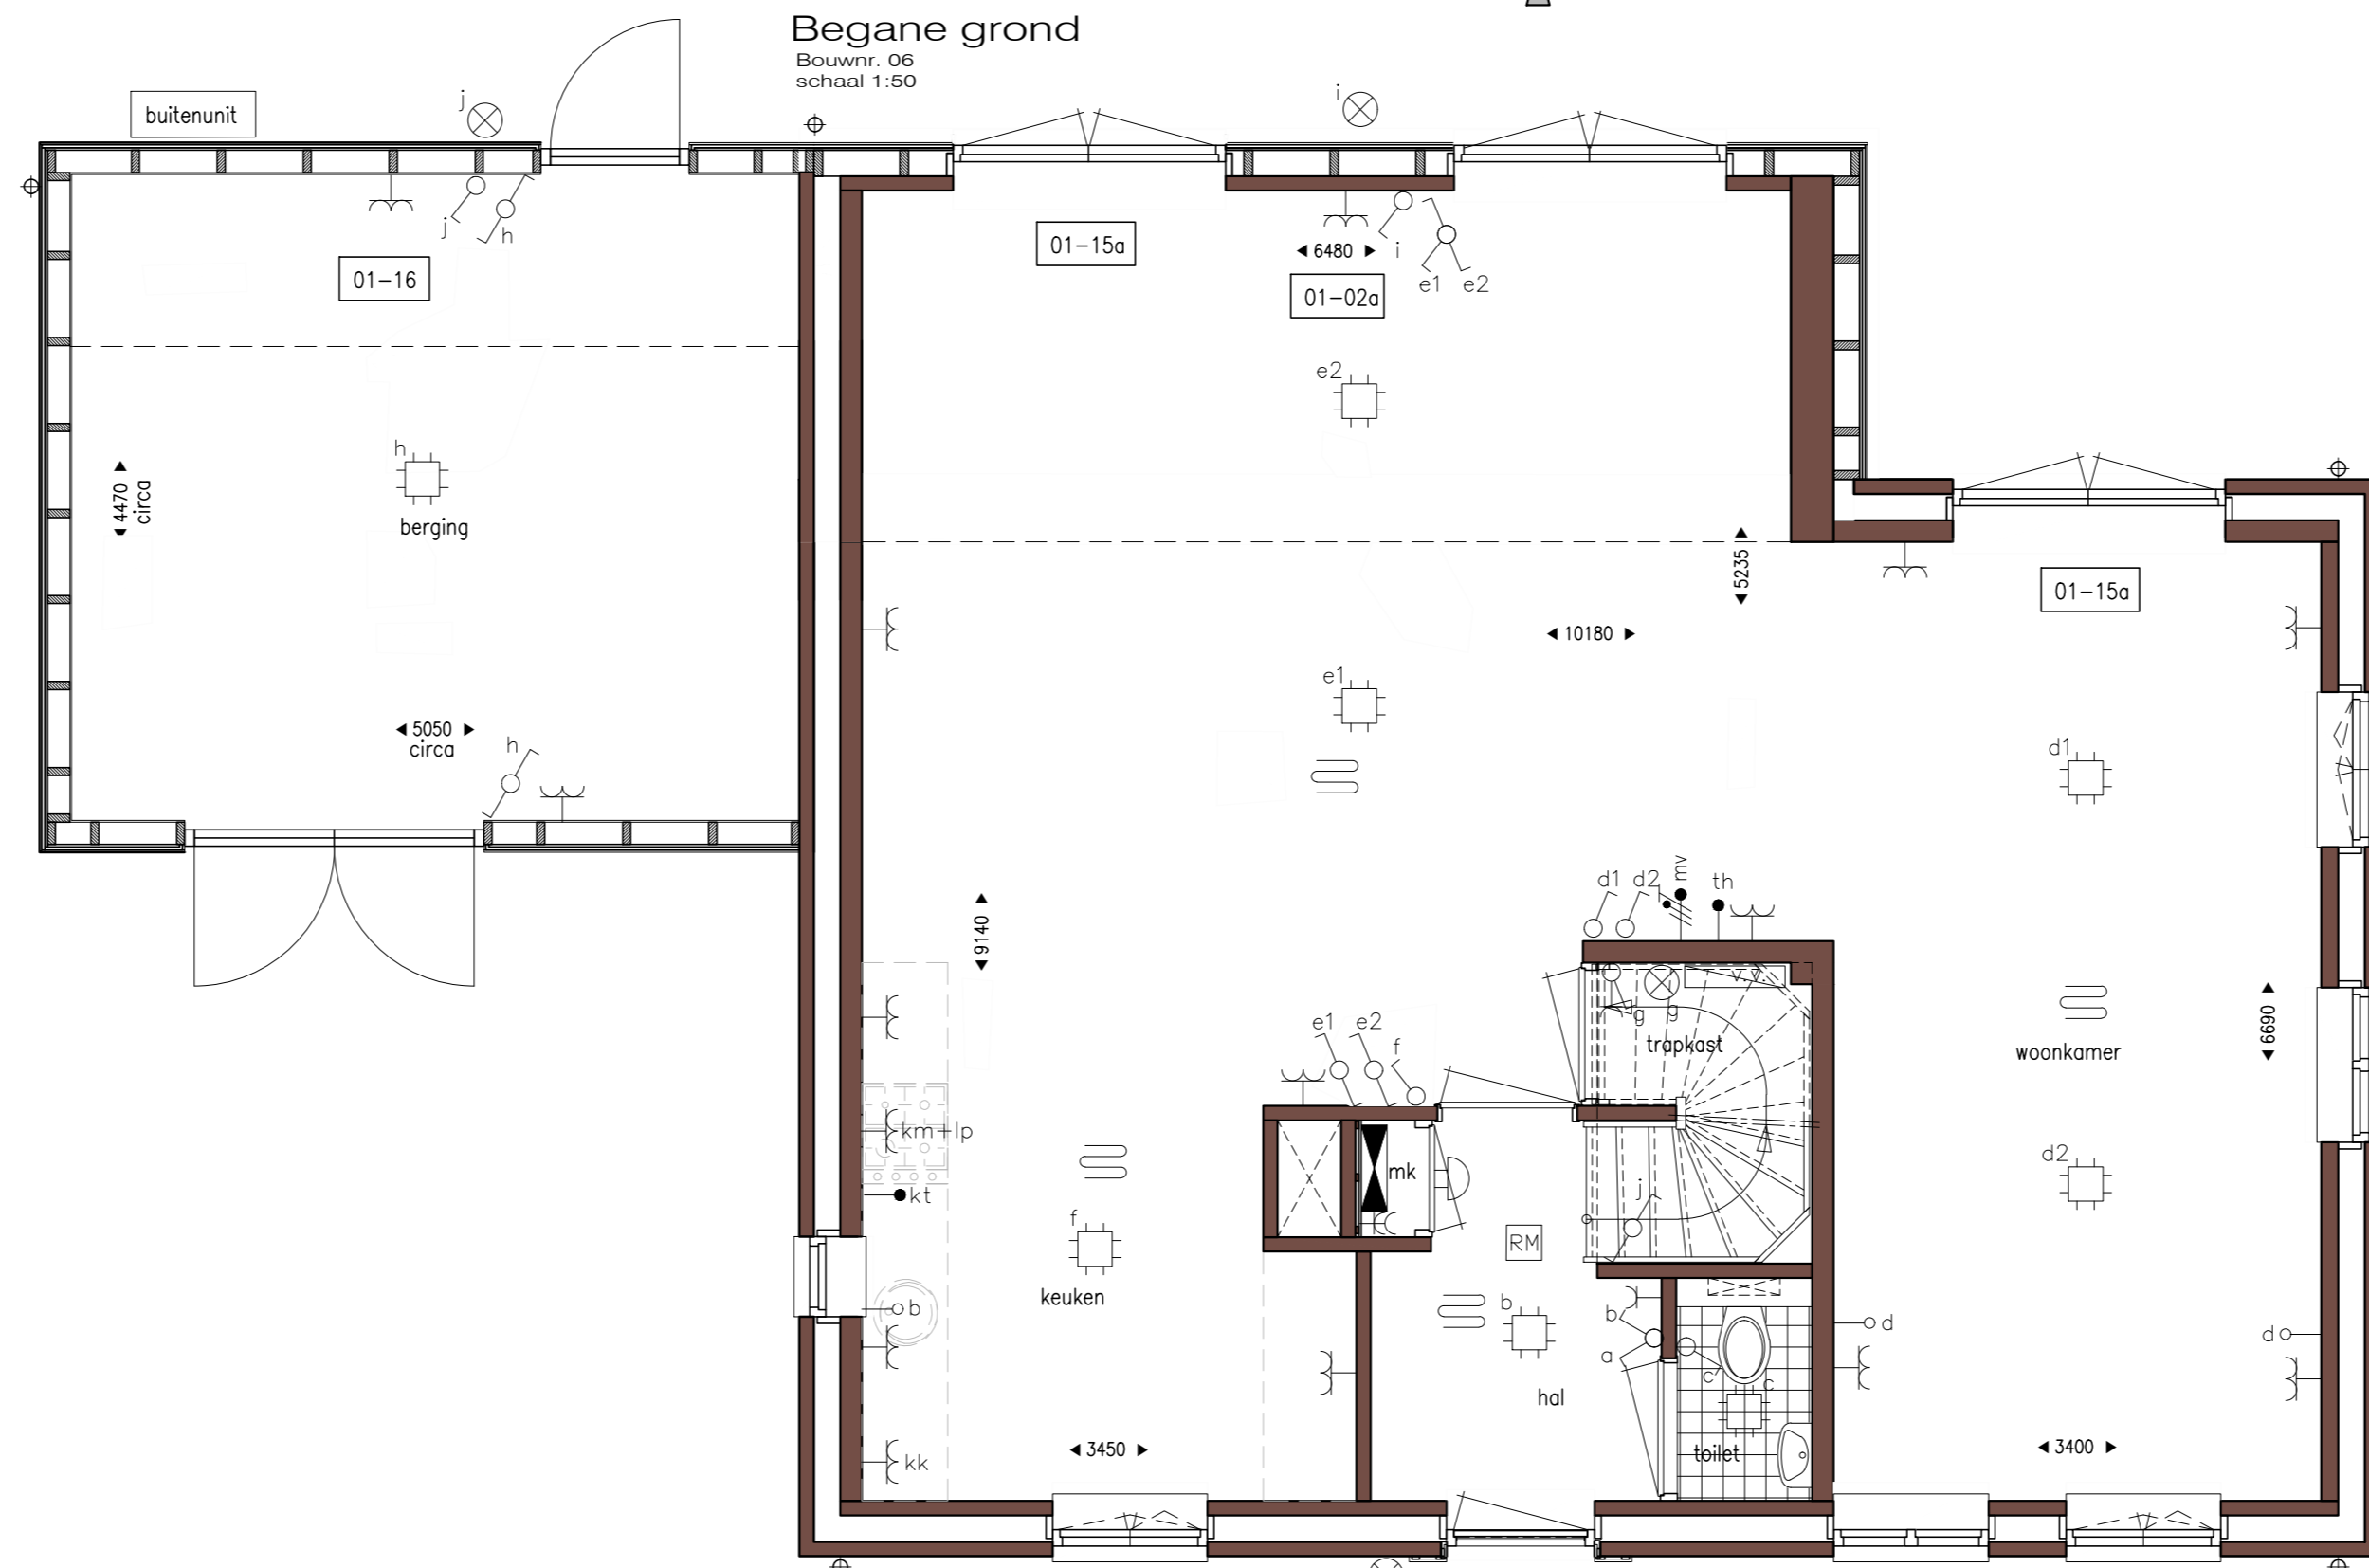


Begane grond
Bouwnr. 06
schaal 1:50

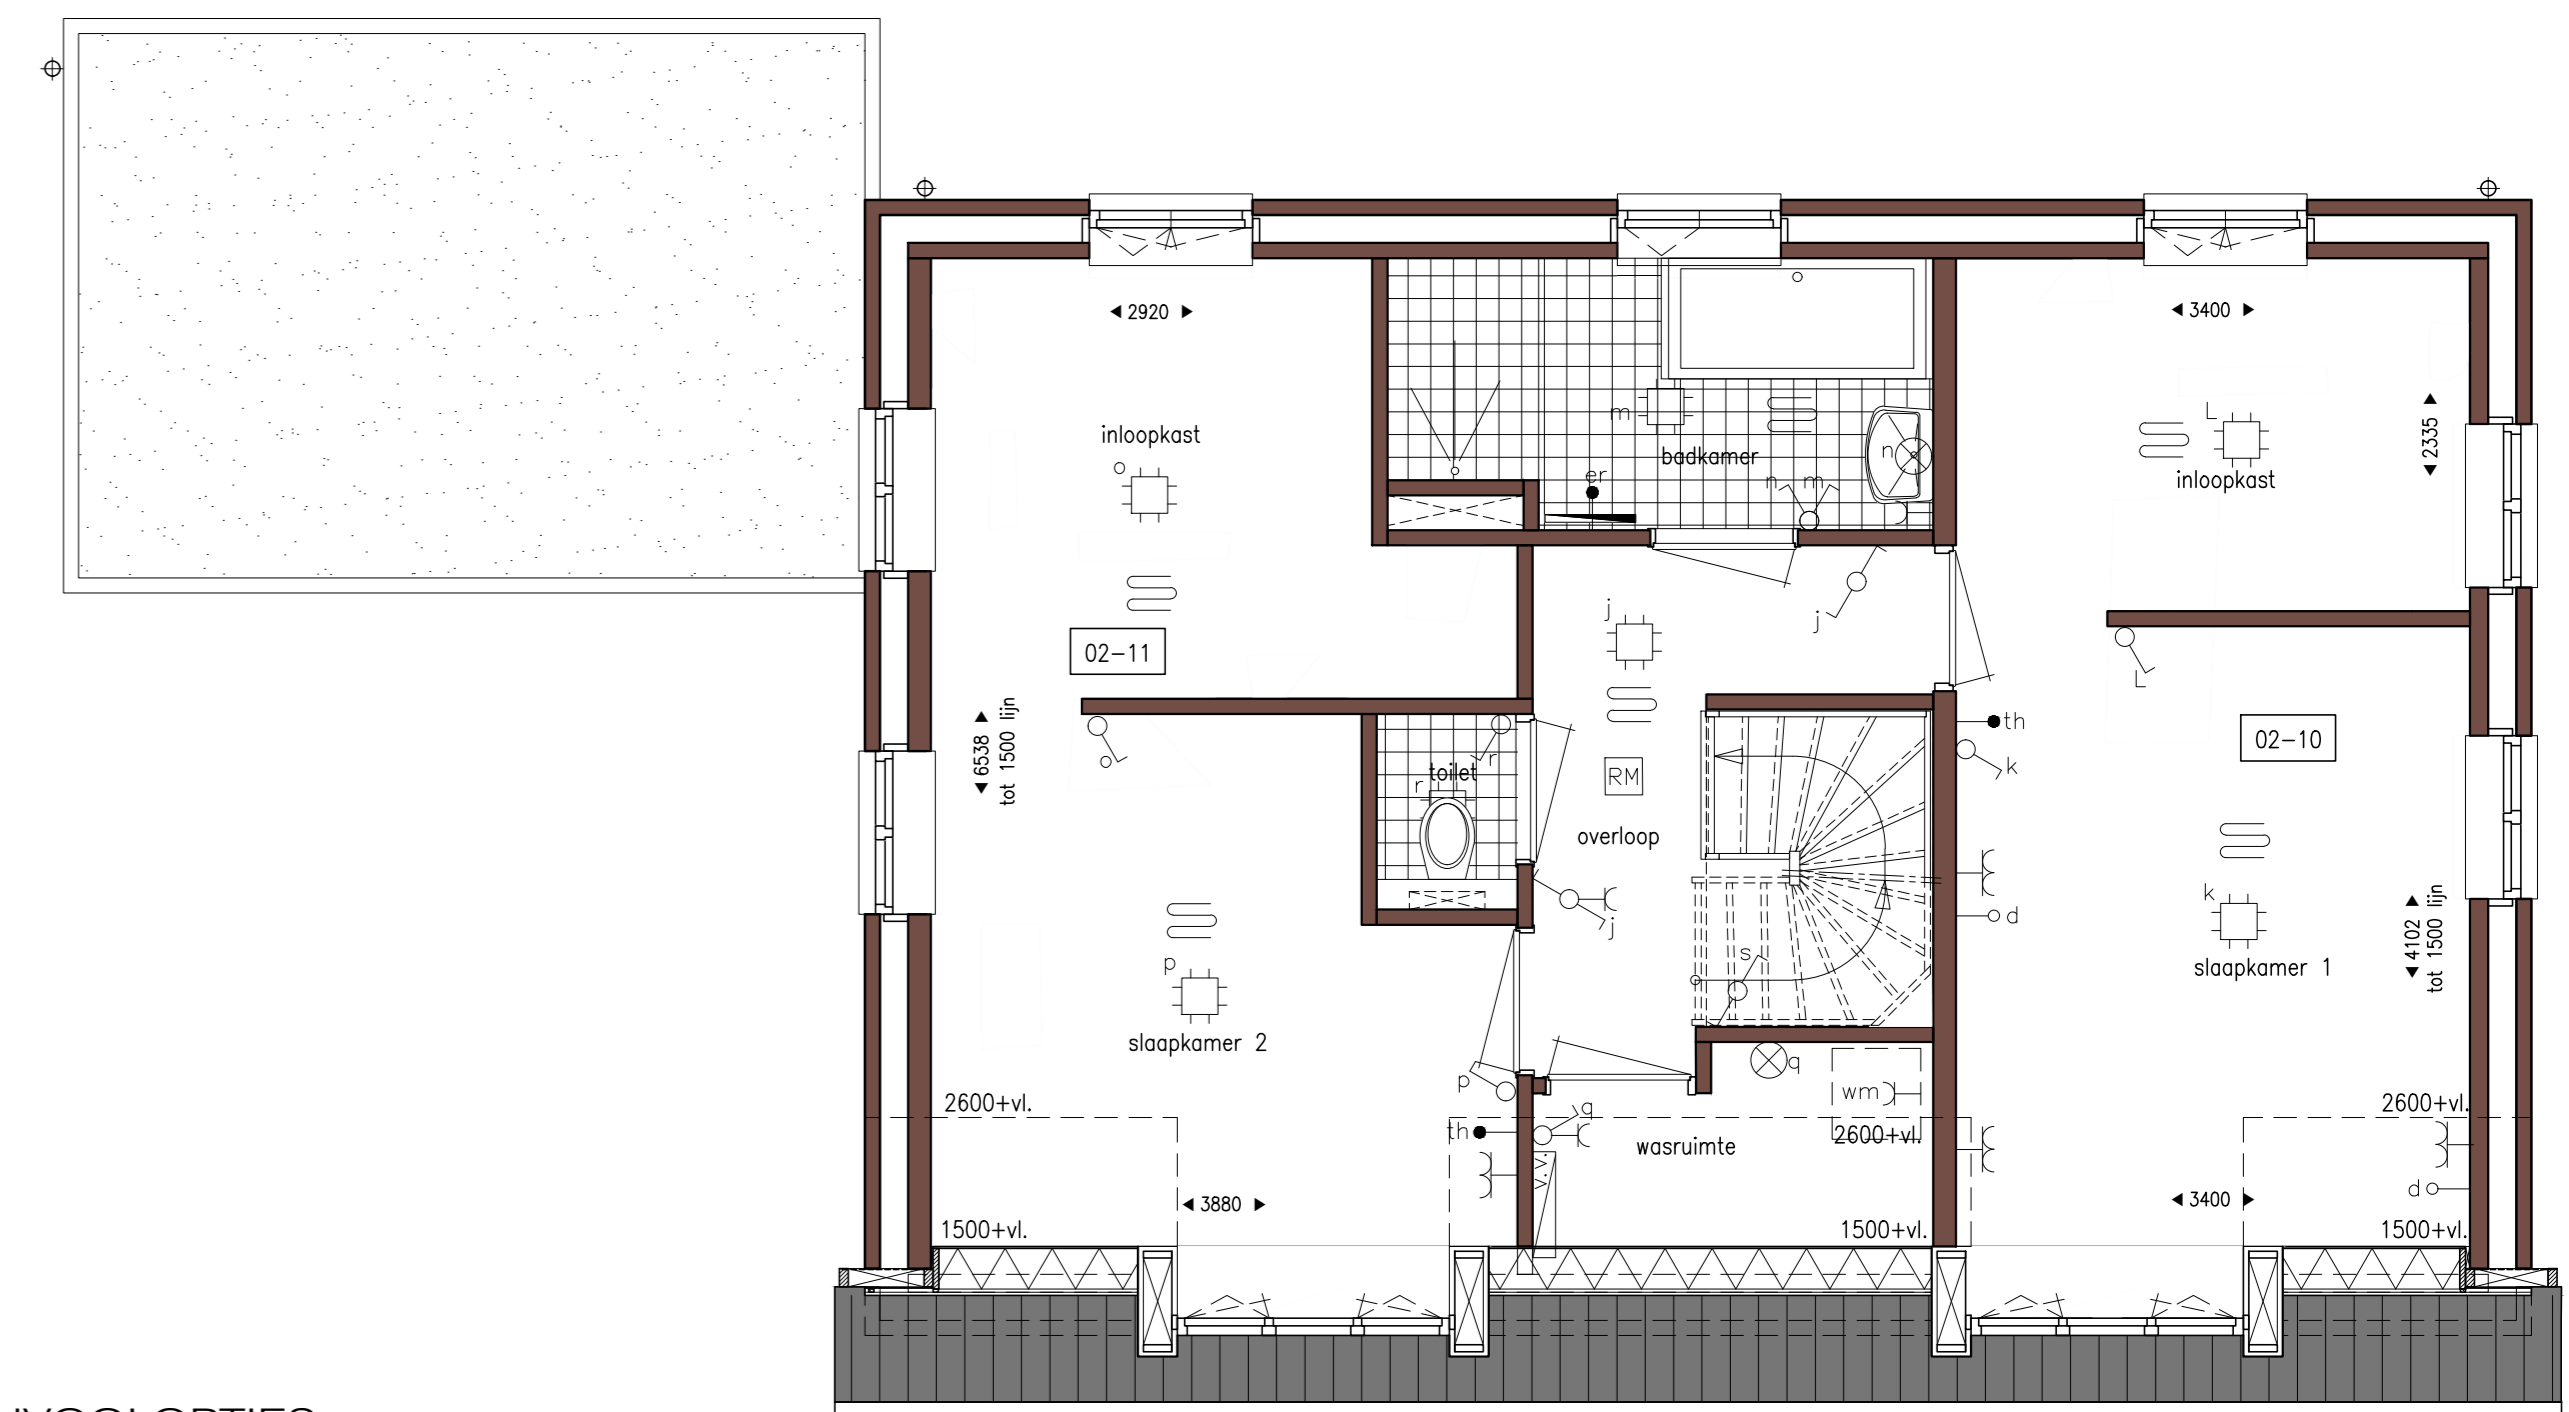

1e verdieping
Bouwnr. 06
schaal 1:50

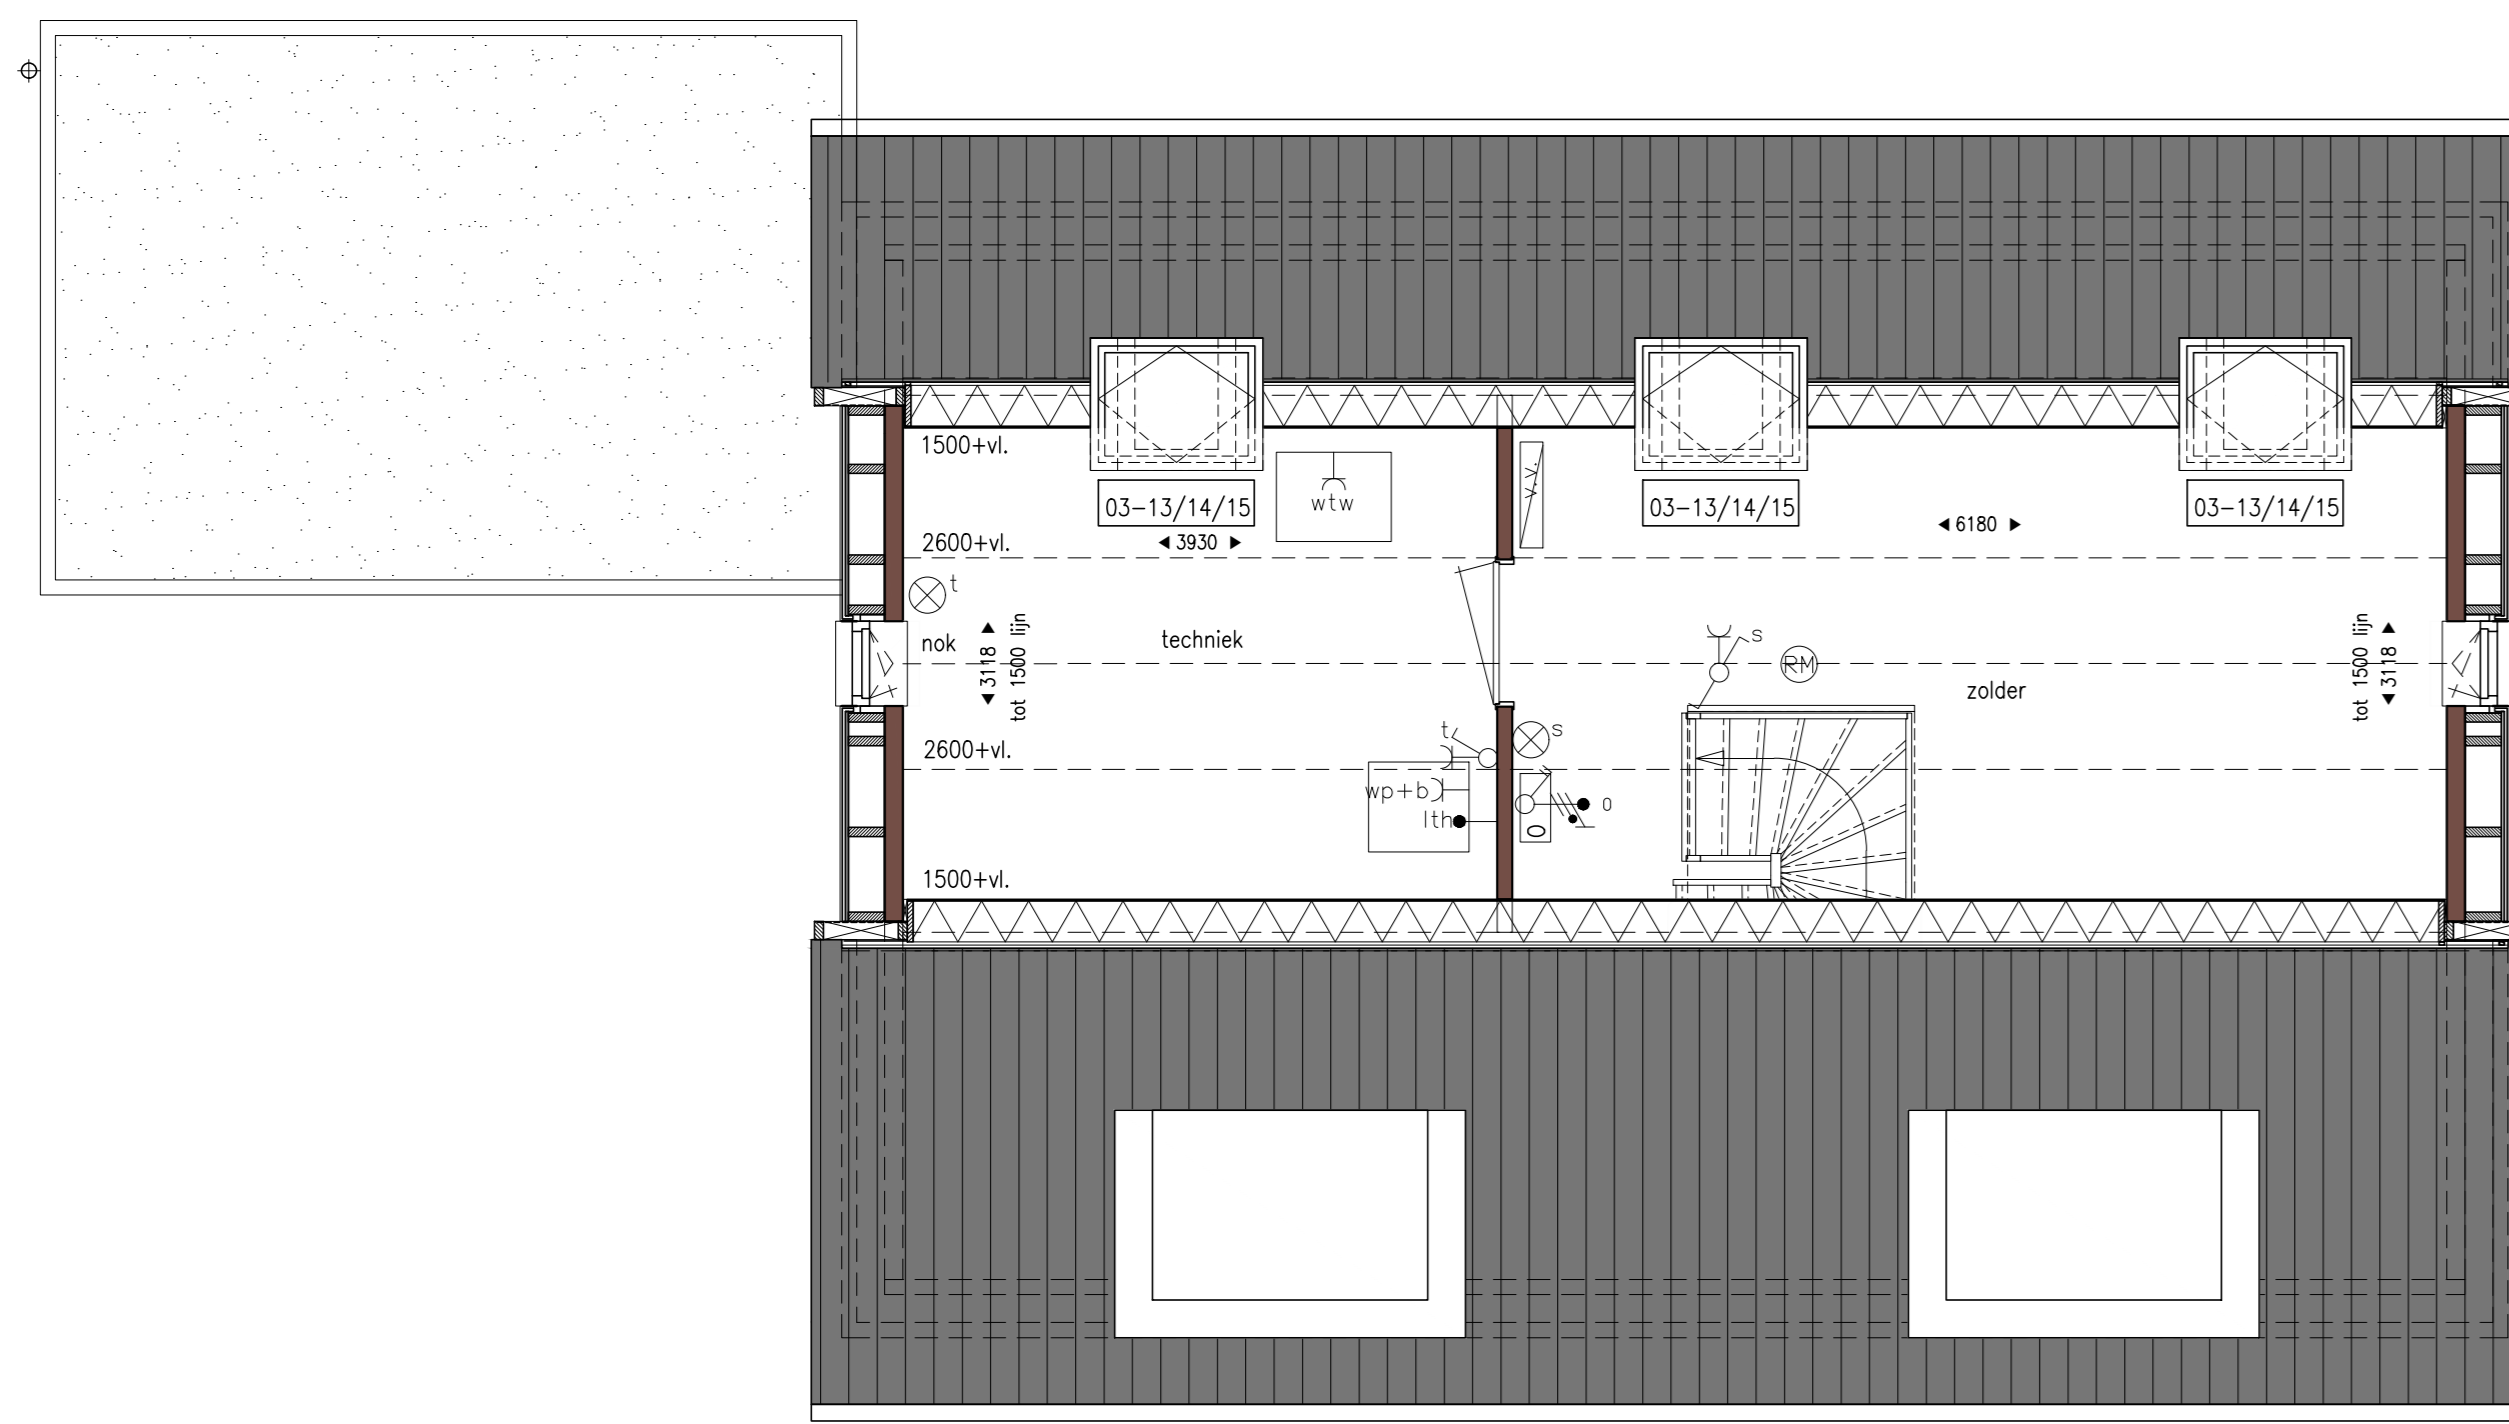

2e verdieping
Bouwnr. 06
schaal 1:50

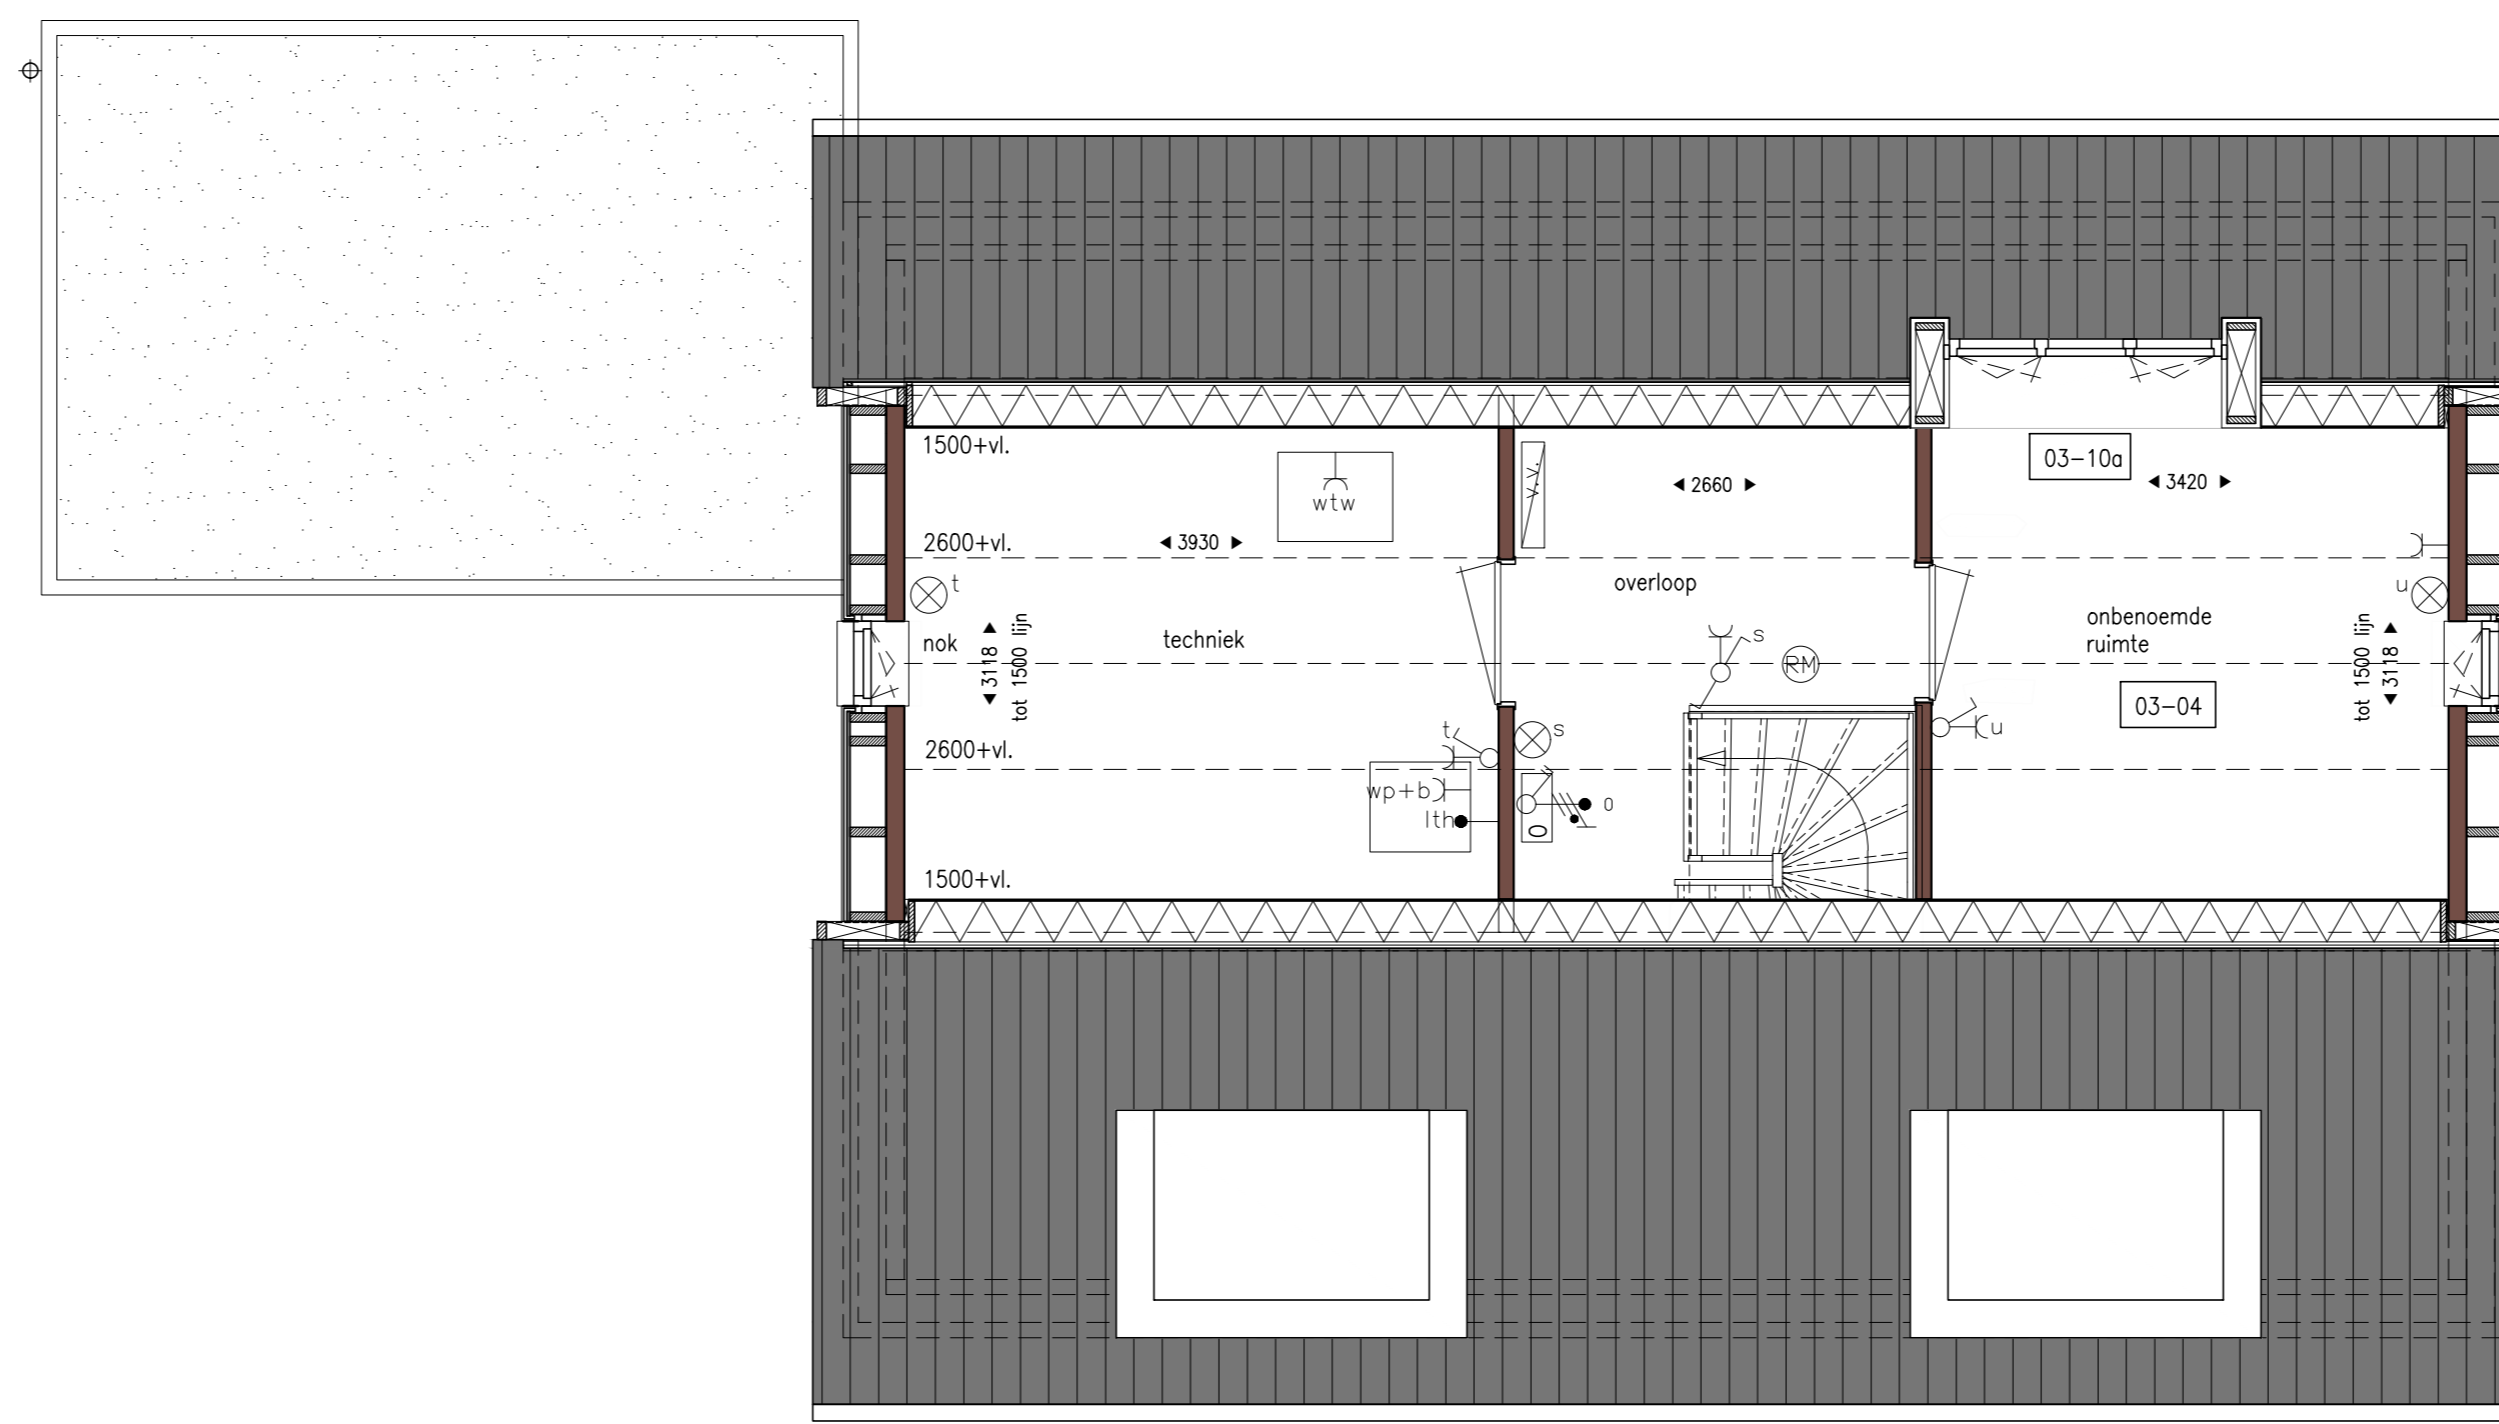


2e verdieping
Bouwnr. 06
schaal 1:50

RENVOOI OPTIES
 01-01: Uitbreiding 1200 mm aan achterzijde woning
 01-01a: Uitbreiding 1200 mm aan achterzijde woning met gevelbekleding
 01-02: Uitbreiding 2400 mm aan achterzijde woning
 01-02a: Uitbreiding 2400 mm aan achterzijde woning met gevelbekleding
 (alleen i.c.m. optie 01-15)
 01-15a: Pui met dubbele tussuren in achtergevel i.p.v. basiskozijn
 01-16: Verlengen berging met 1200 mm
 01-17: Glasraam (alleen i.c.m. optie 01-16 + 01-20)
 01-20: Deurkozijn tussen berging en woning (alleen i.c.m. optie 01-17)
 02-10: Inloopkast en samengevoegde slaapkamer 1+4
 02-11: Inloopkast en samengevoegde slaapkamer 2+3
 03-04: Overnamende ruimte op de 2e verdieping
 03-10a: Dakschotel in achtergevel (breedte ca. 1800 mm)
 03-13: Dakvenster (ca. 550x780 mm)
 03-14: Dakvenster (ca. 780x1180 mm)
 03-15: Dakvenster (ca. 1.140x1180 mm)

BOUWKUNDIG RENVOOI

⊞	Verdiepingsmeterkast	⊞	Aansluitpunt wasmachine
⊞	Contactor als lichtpunt	⊞	Aansluitpunt gebalanceerde ventilatie-unit
⊞	Wandlichtpunt	⊞	Aansluitpunt boiler (boor)
⊞	Roekmelder, Optisch, 230V met back-up	⊞	Aansluitpunt warmtepomp
⊞	Roekmelder opbouw, Optisch, 230V met back-up	⊞	Bekrukker
⊞	Schakelaar, Eekelpolig	⊞	Bel
⊞	Schakelaar, Serie	⊞	Hoerovername
⊞	Contactdoos, ra, enkel	⊞	Voerovername verdelers
⊞	Contactdoos, ra, dubbel (opbouw)	⊞	optelplaats wasmachine
⊞	Contactdoos, RA, dubbel, horizontaal	⊞	optelplaats koelkast
⊞	Elektrische radiator (in badkamer)	⊞	optelplaats warmtepomp
⊞	regeling mechanische ventilatie	⊞	optelplaats warmtepomp + boiler/vat
⊞	aansluitpunt data/telefoon/televisie (loos)	⊞	optelplaats gebalanceerde ventilatie-unit
⊞	Aansluitpunt, thermostaat, bedraad	⊞	optelplaats boiler/vat
⊞	Aansluitpunt, thermostaat cv	⊞	optelplaats omvormer l.b.v. zonnepanelen
⊞	Aansluitpunt, elektrische radiator		
⊞	Aansluitpunt omvormer l.b.v. zonnepanelen		
⊞	Aansluitpunt keukermesbeel + lichtpunt		
⊞	Aansluitpunt koelkast		

Profielen zijn indicatief op de tekening aangegeven. In afstemming met de installateurs kunnen de posities wijzigen.
 Algemene schakelaars op 1500mm hoogte.
 Rekencontactdoos op 300mm hoogte, met andere uitzonderingen.

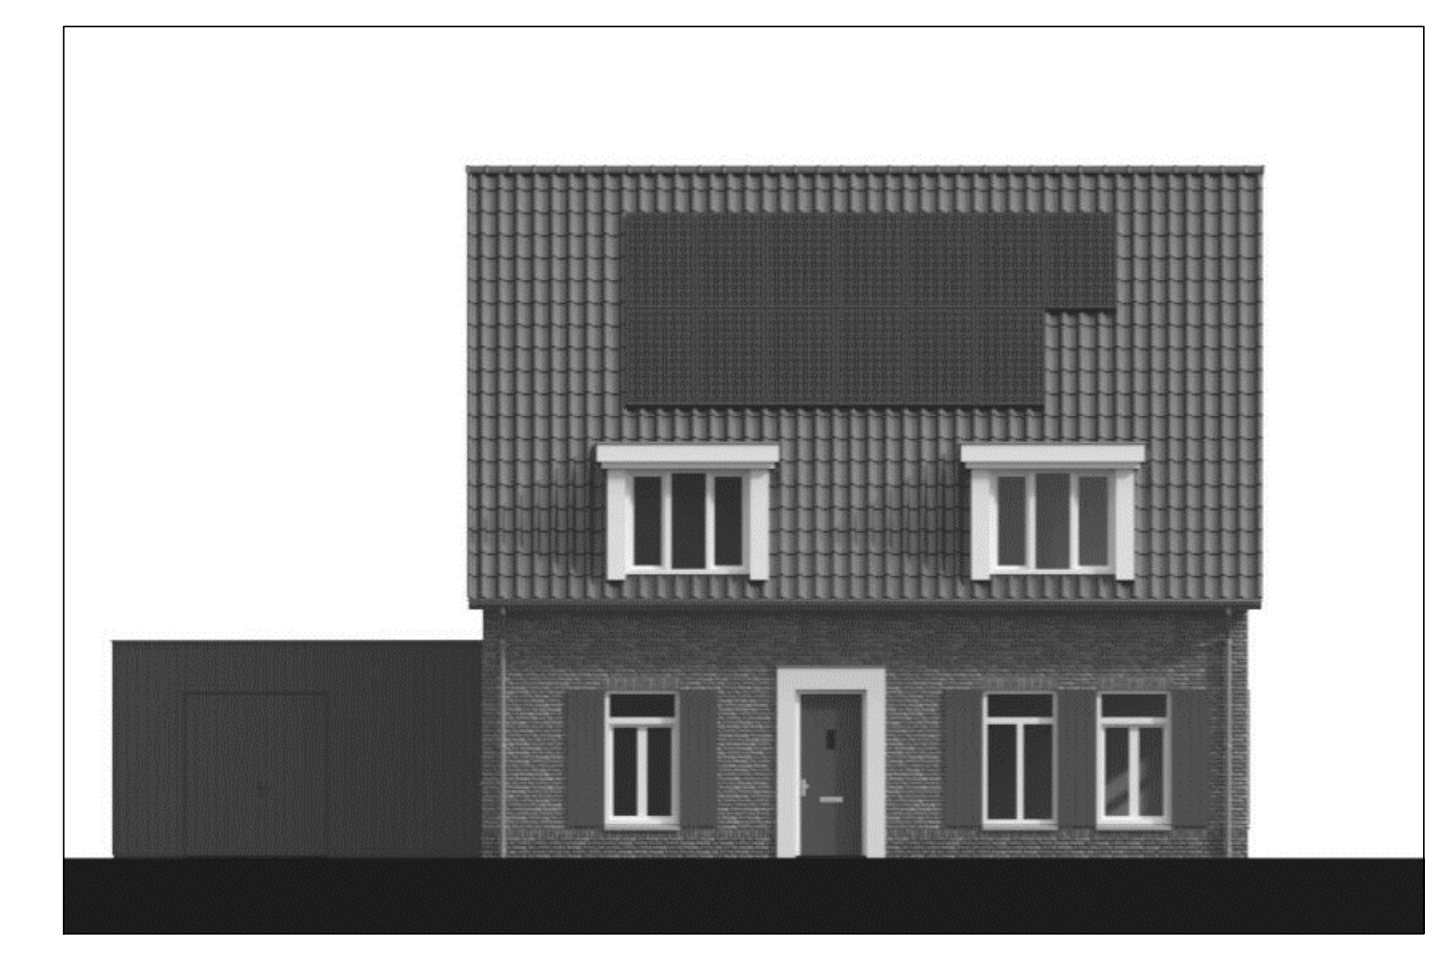


Achtergevel
Bouwnr. 06
schaal 1:100



Achtergevel
Bouwnr. 06
schaal 1:100



Achtergevel
Bouwnr. 06
schaal 1:100

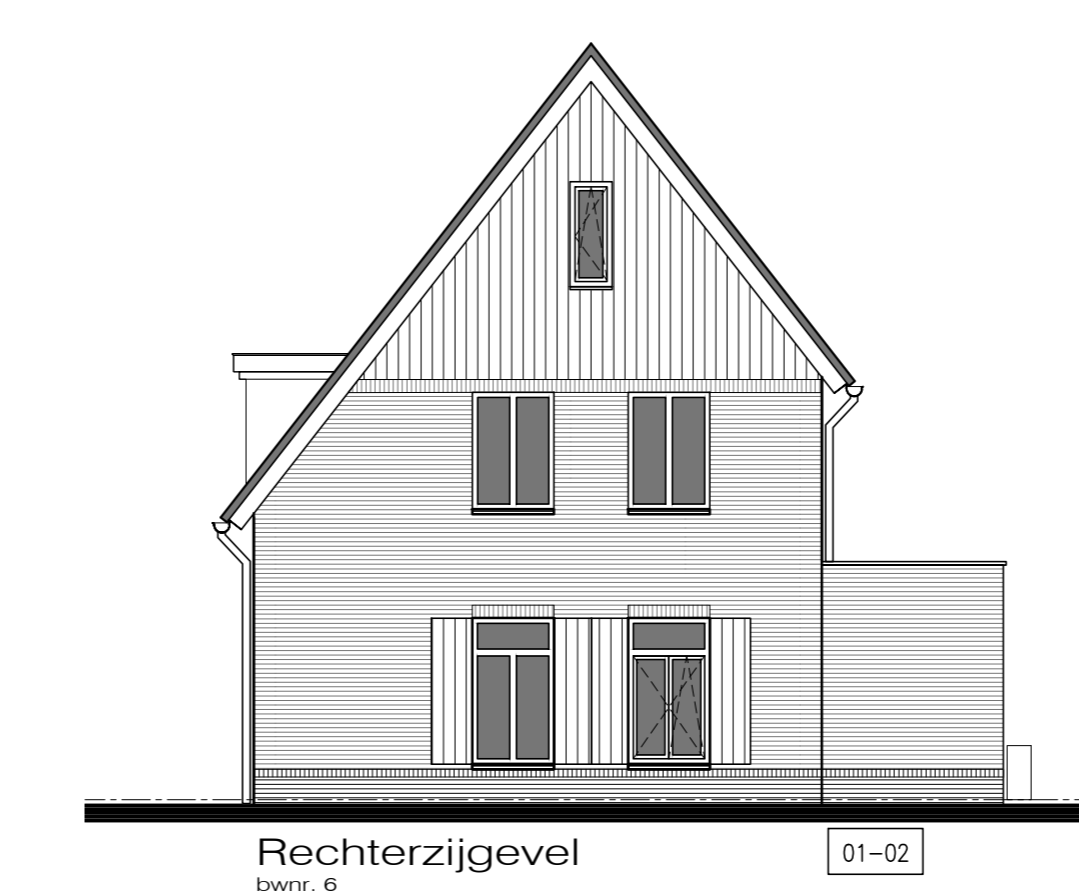

Rechterzijgevel
Bouwnr. 06
schaal 1:100



Rechterzijgevel
Bouwnr. 06
schaal 1:100

Marquart
ARCHITECTEN

VELD7 Oirschot

Project: Veld 7 te Oirschot
 Onderdeel: Opties
 Bouwnummers: 06
 Type: E

Projectnummer: 01.02.2024
 Tekening: VK-10

Opdrachtgever: J.B. JANSSEN BOUWONTWIKKELING