




Begane grond
Bouwnr. 09
schaal 1:50

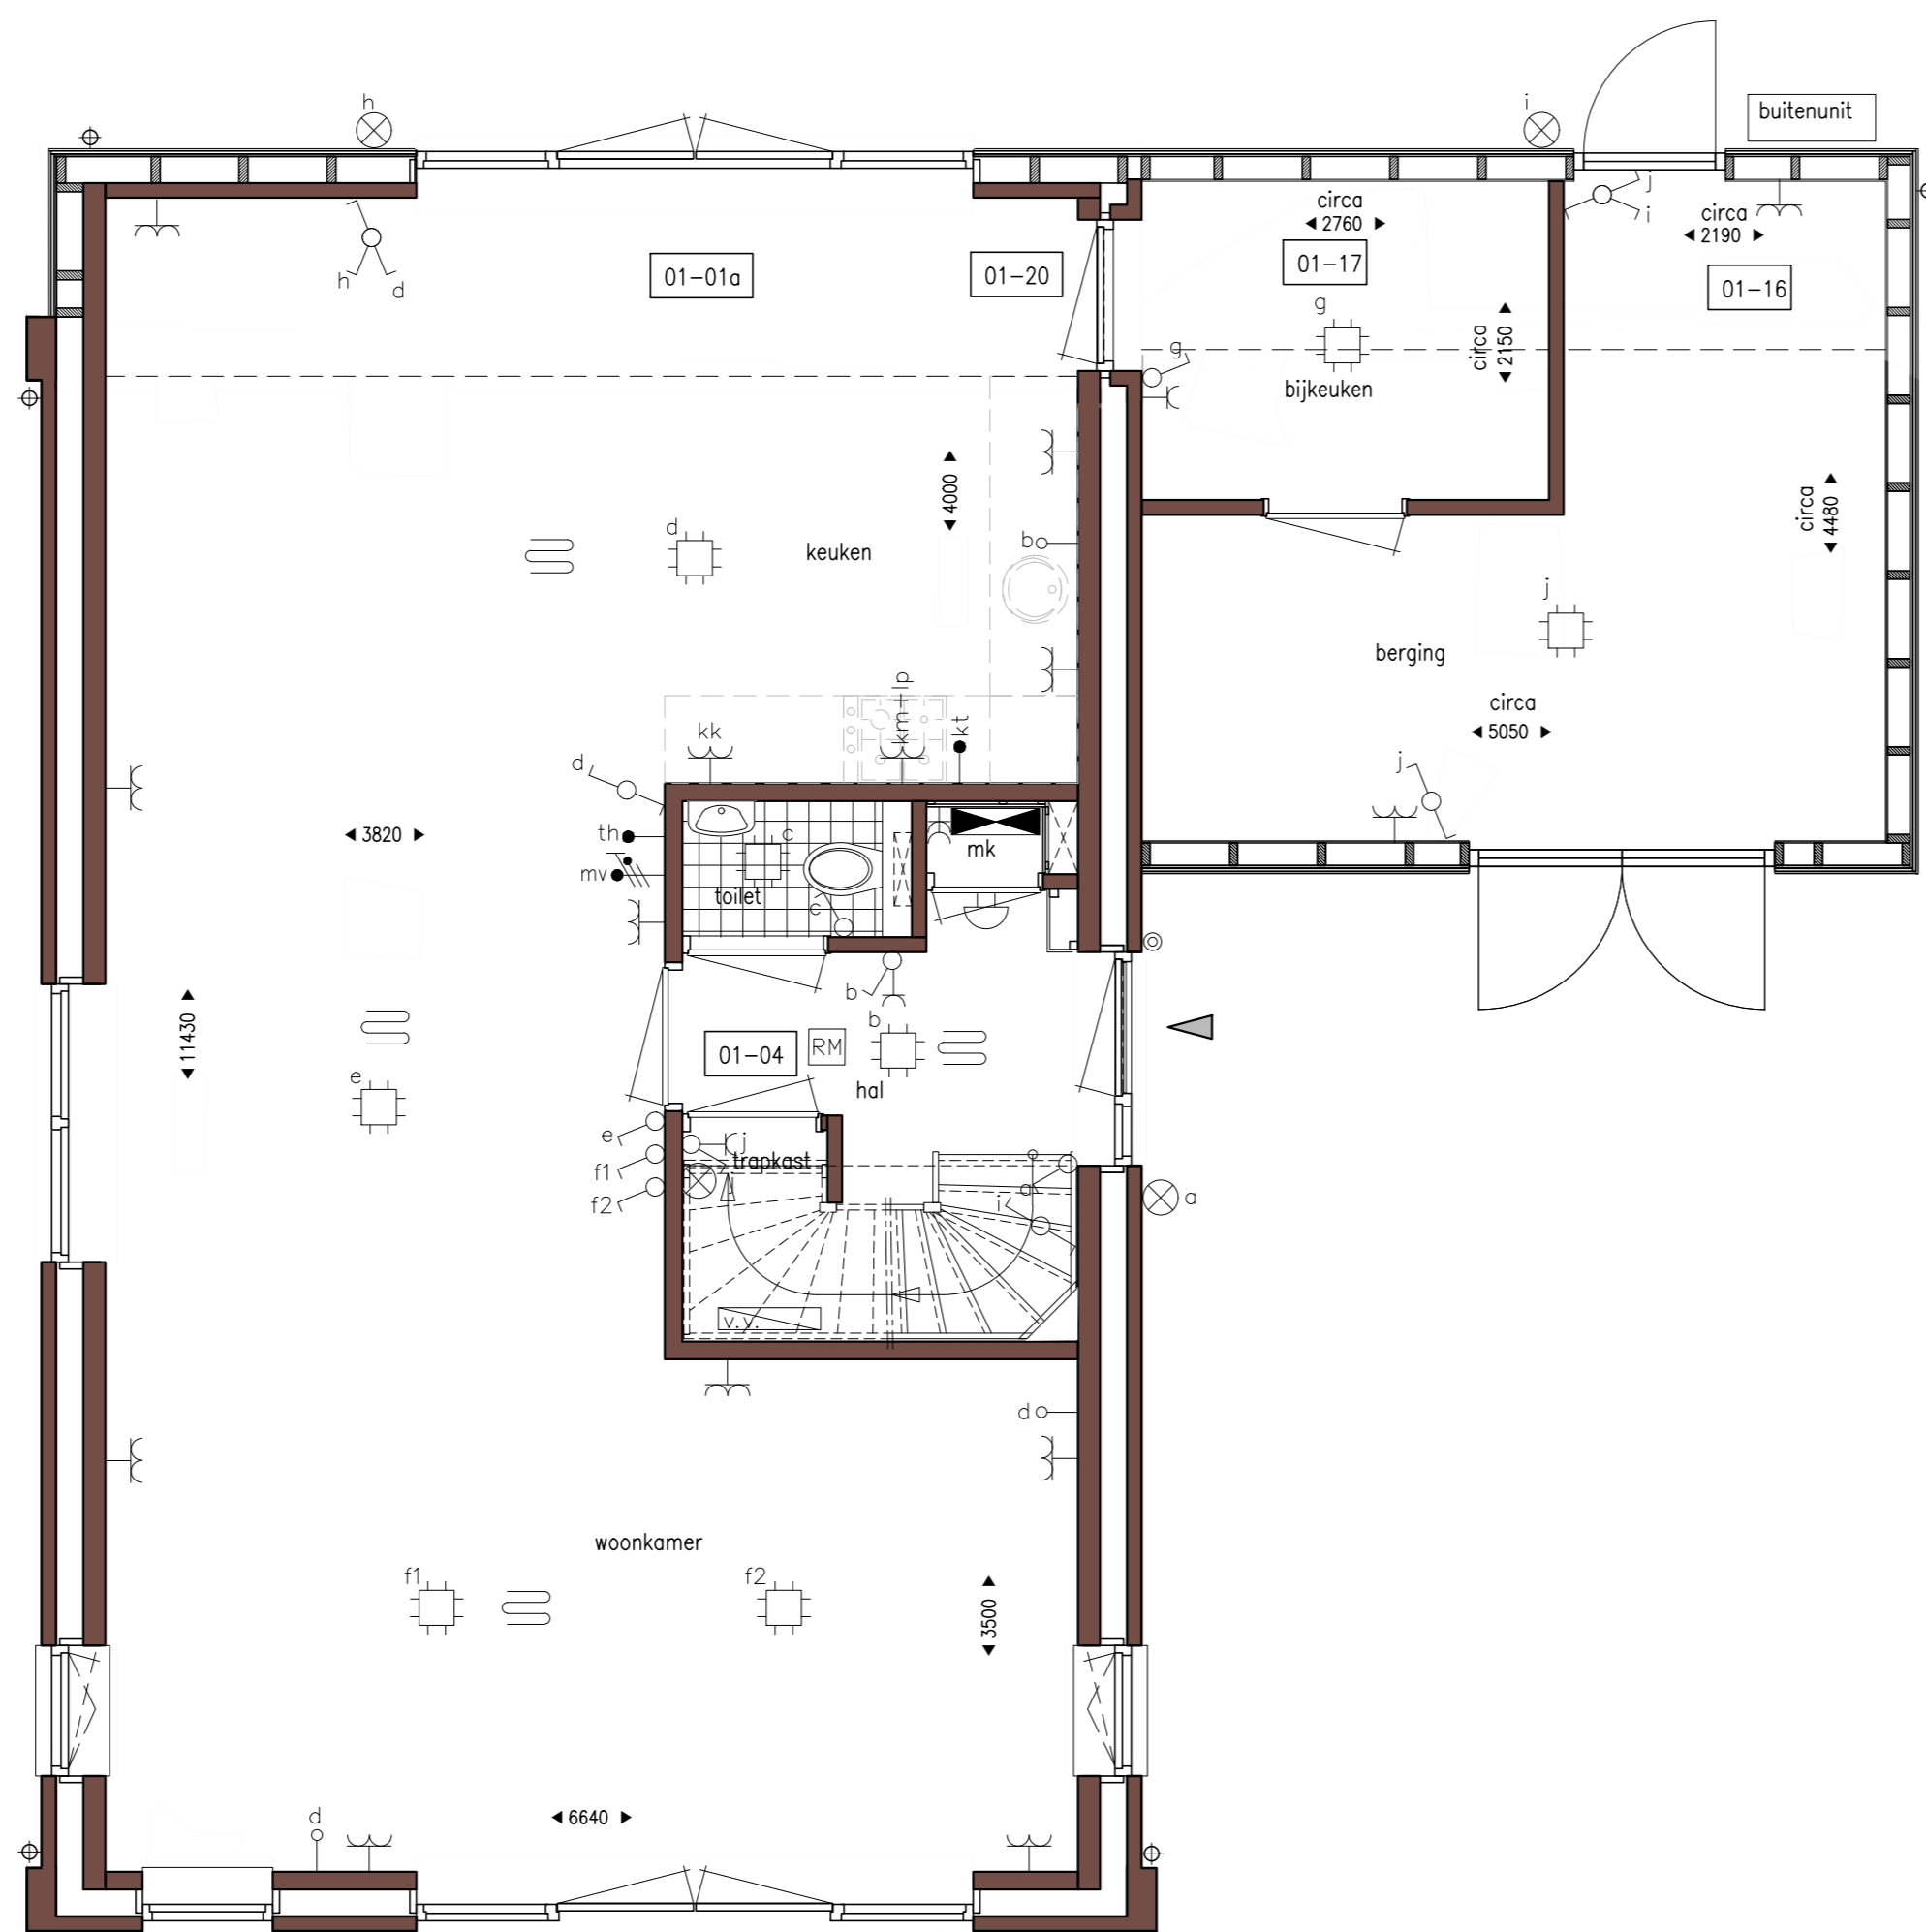

Begane grond
Bouwnr. 09
schaal 1:50

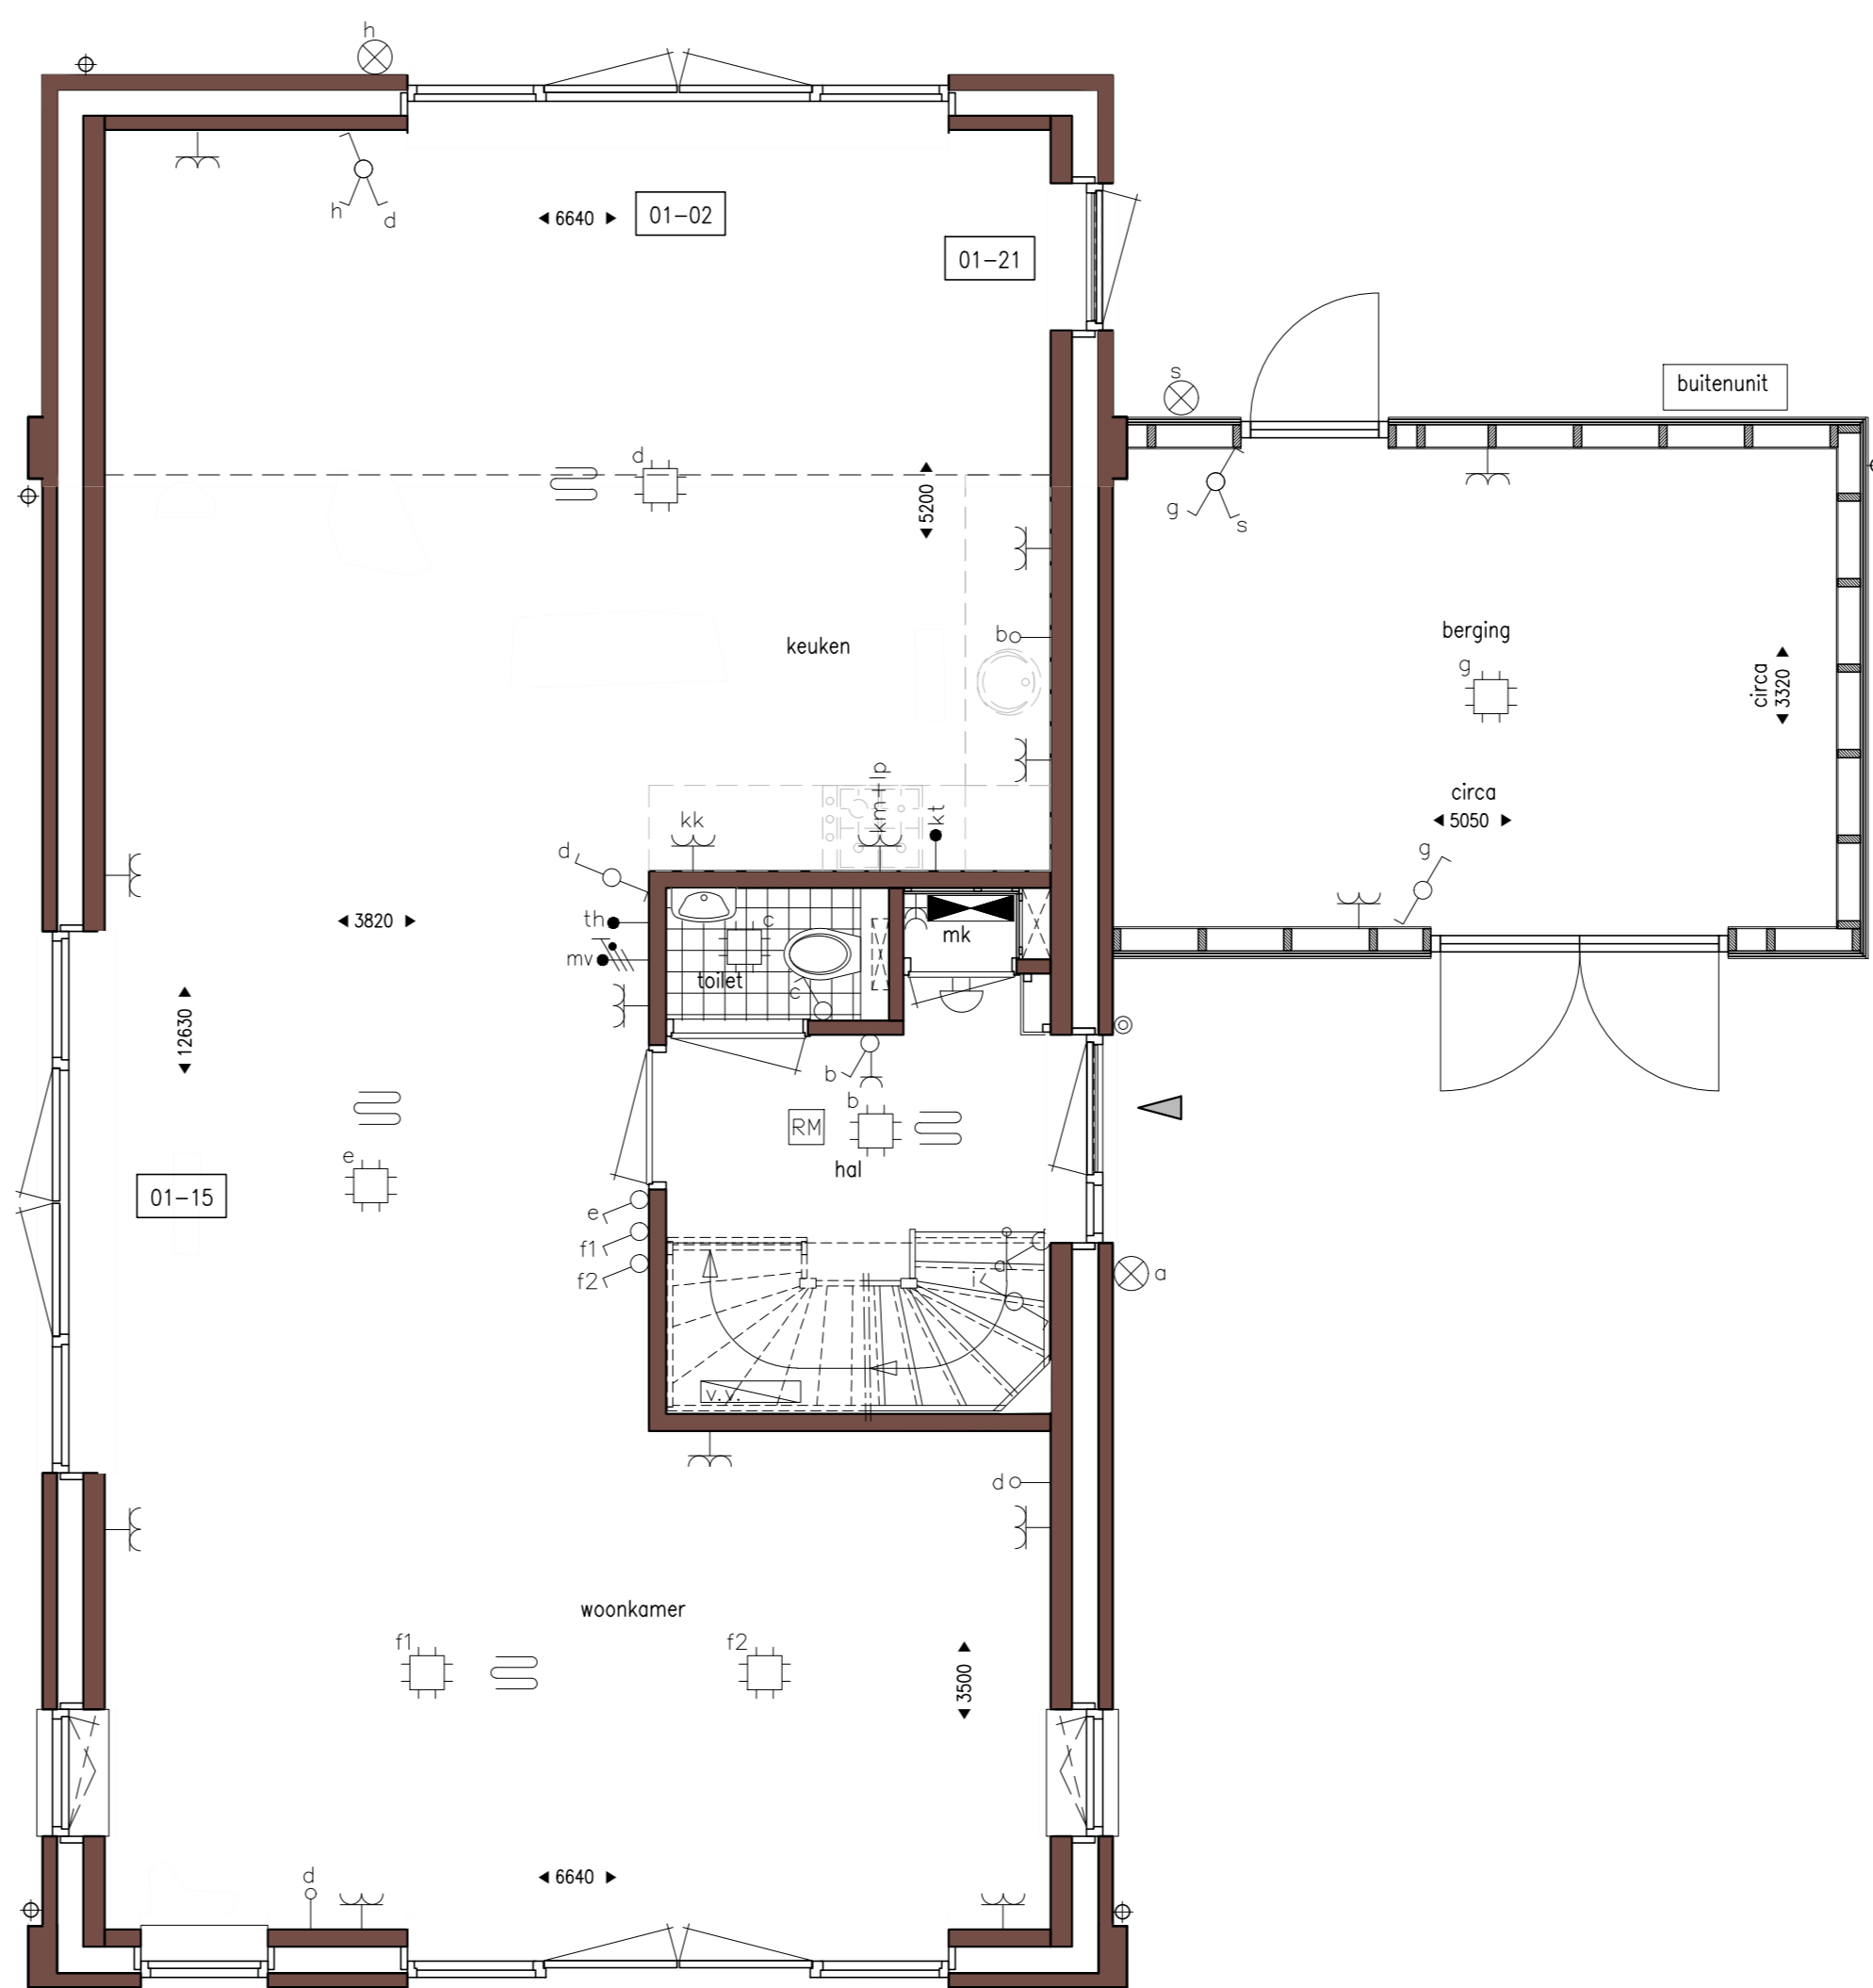


Begane grond
Bouwnr. 09
schaal 1:50

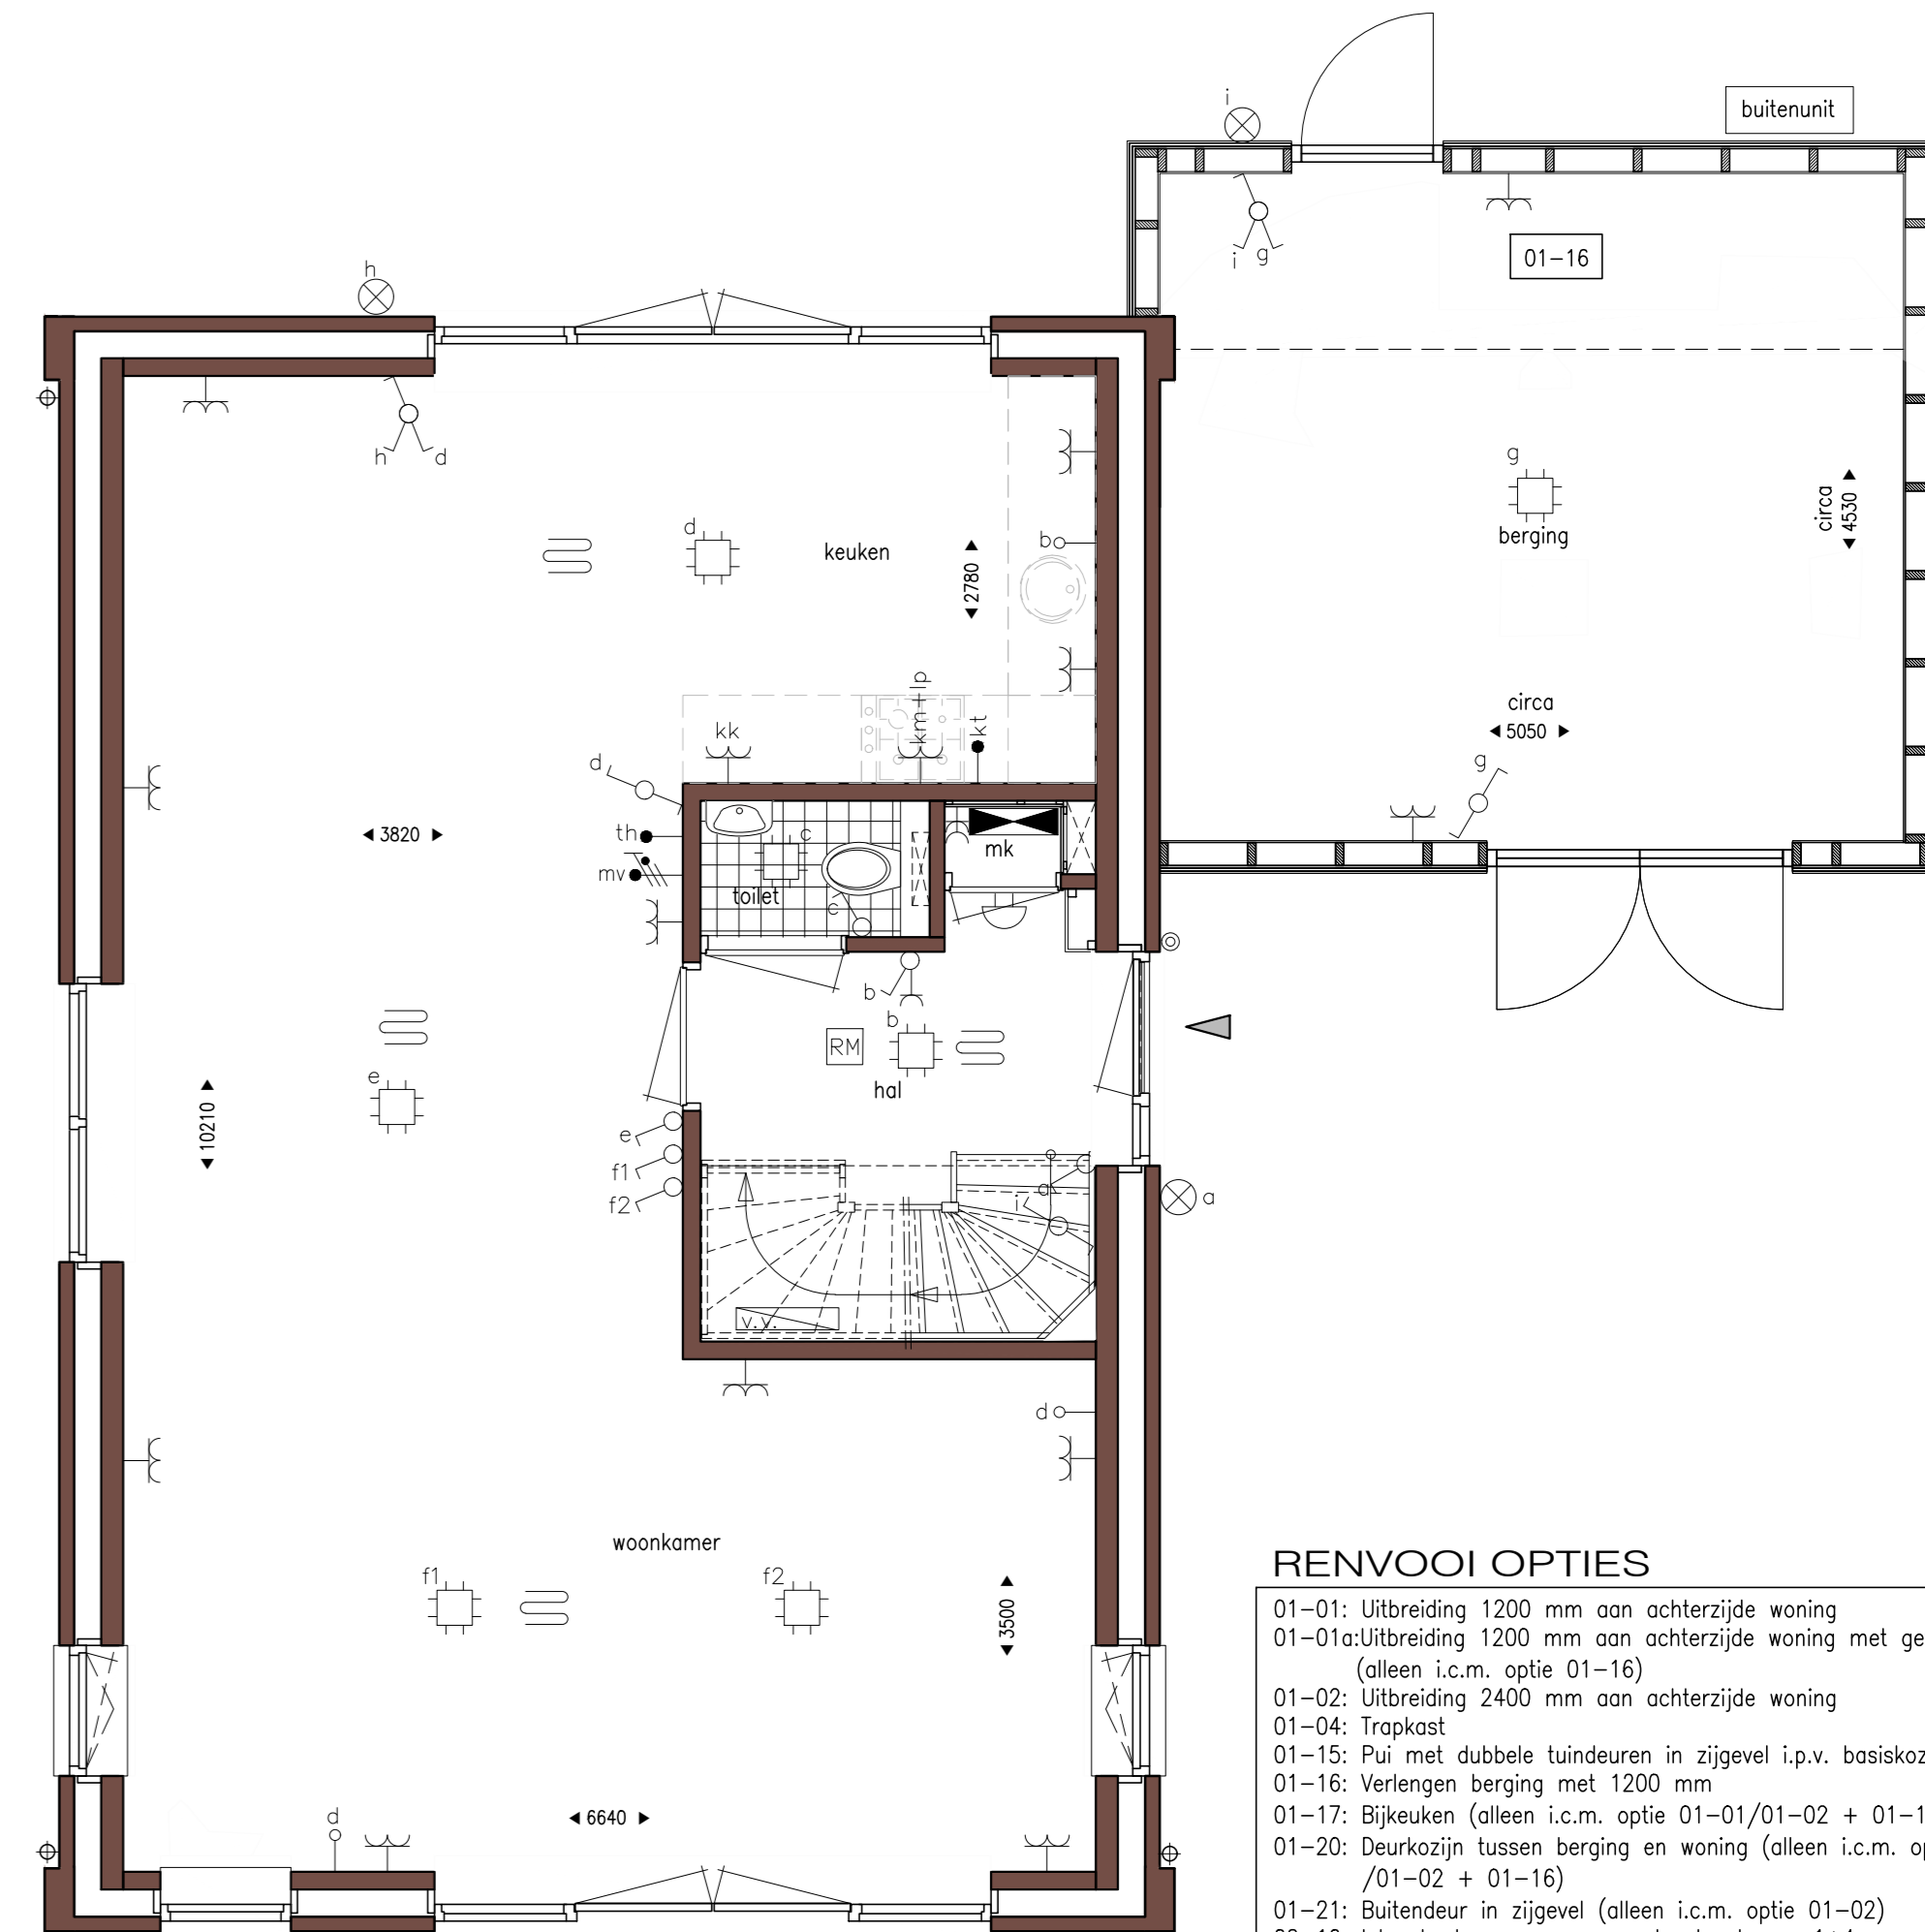


Begane grond
Bouwnr. 09
schaal 1:50


- RENOVOOI OPTIES**
- 01-01: Uitbreiding 1200 mm aan achterzijde woning
 - 01-01a: Uitbreiding 1200 mm aan achterzijde woning met gevelbekleding (alleen i.c.m. optie 01-16)
 - 01-02: Uitbreiding 2400 mm aan achterzijde woning
 - 01-04: Trapkast
 - 01-15: Pui met dubbele luiken in zijgevel i.p.v. basiskozijn
 - 01-16: Veriegen berging met 1200 mm
 - 01-17: Bijkeuken (alleen i.c.m. optie 01-01/01-02 + 01-16 + 01-20)
 - 01-20: Deurkozijn tussen berging en woning (alleen i.c.m. optie 01-01/01-01a / 01-02 + 01-16)
 - 01-21: Bultendeur in zijgevel (alleen i.c.m. optie 01-02)
 - 02-10: Inloopkast en samengevoegde slaapkamer 1+4
 - 02-11: Inloopkast en samengevoegde slaapkamer 2+3
 - 03-04: Onbepaalde ruimte op de 2e verdieping
 - 03-10: Dakopel in zijgevel (breedte ca. 1800 mm)
 - 03-13: Dakvenster (ca. 550x780 mm)
 - 03-14: Dakvenster (ca. 780x1180 mm)
 - 03-15: Dakvenster (ca. 1.140x1180 mm)

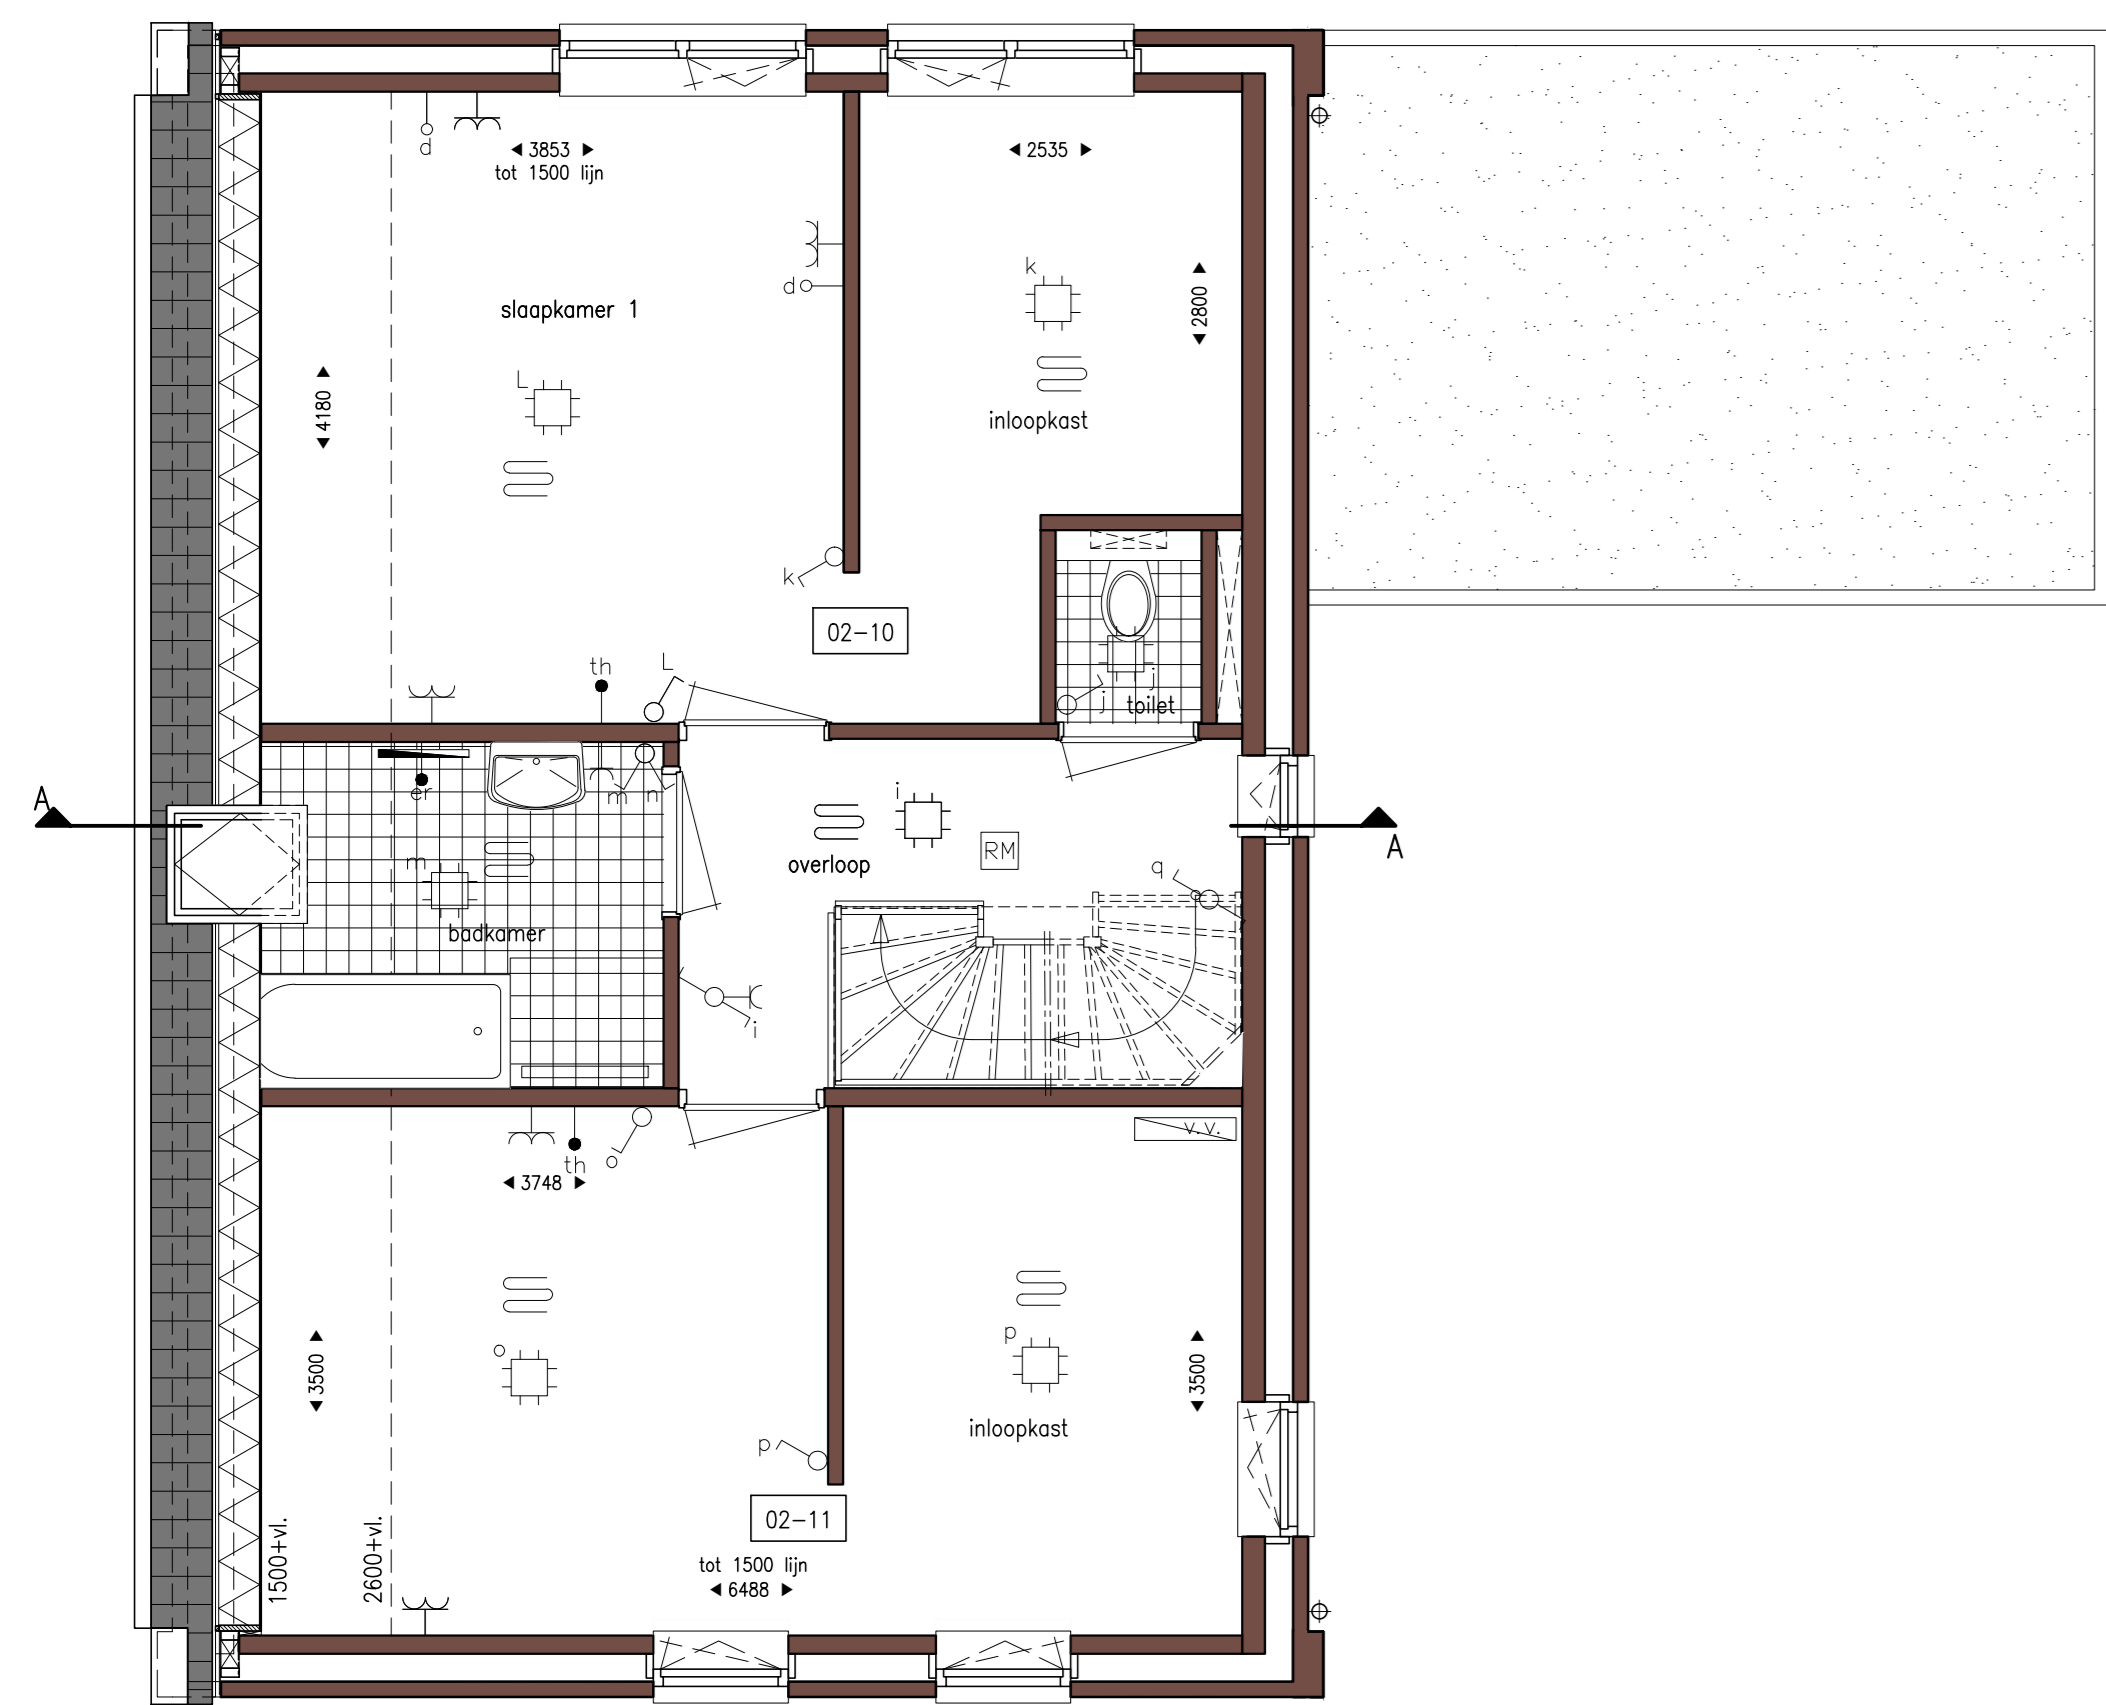

1e verdieping
Bouwnr. 09
schaal 1:50

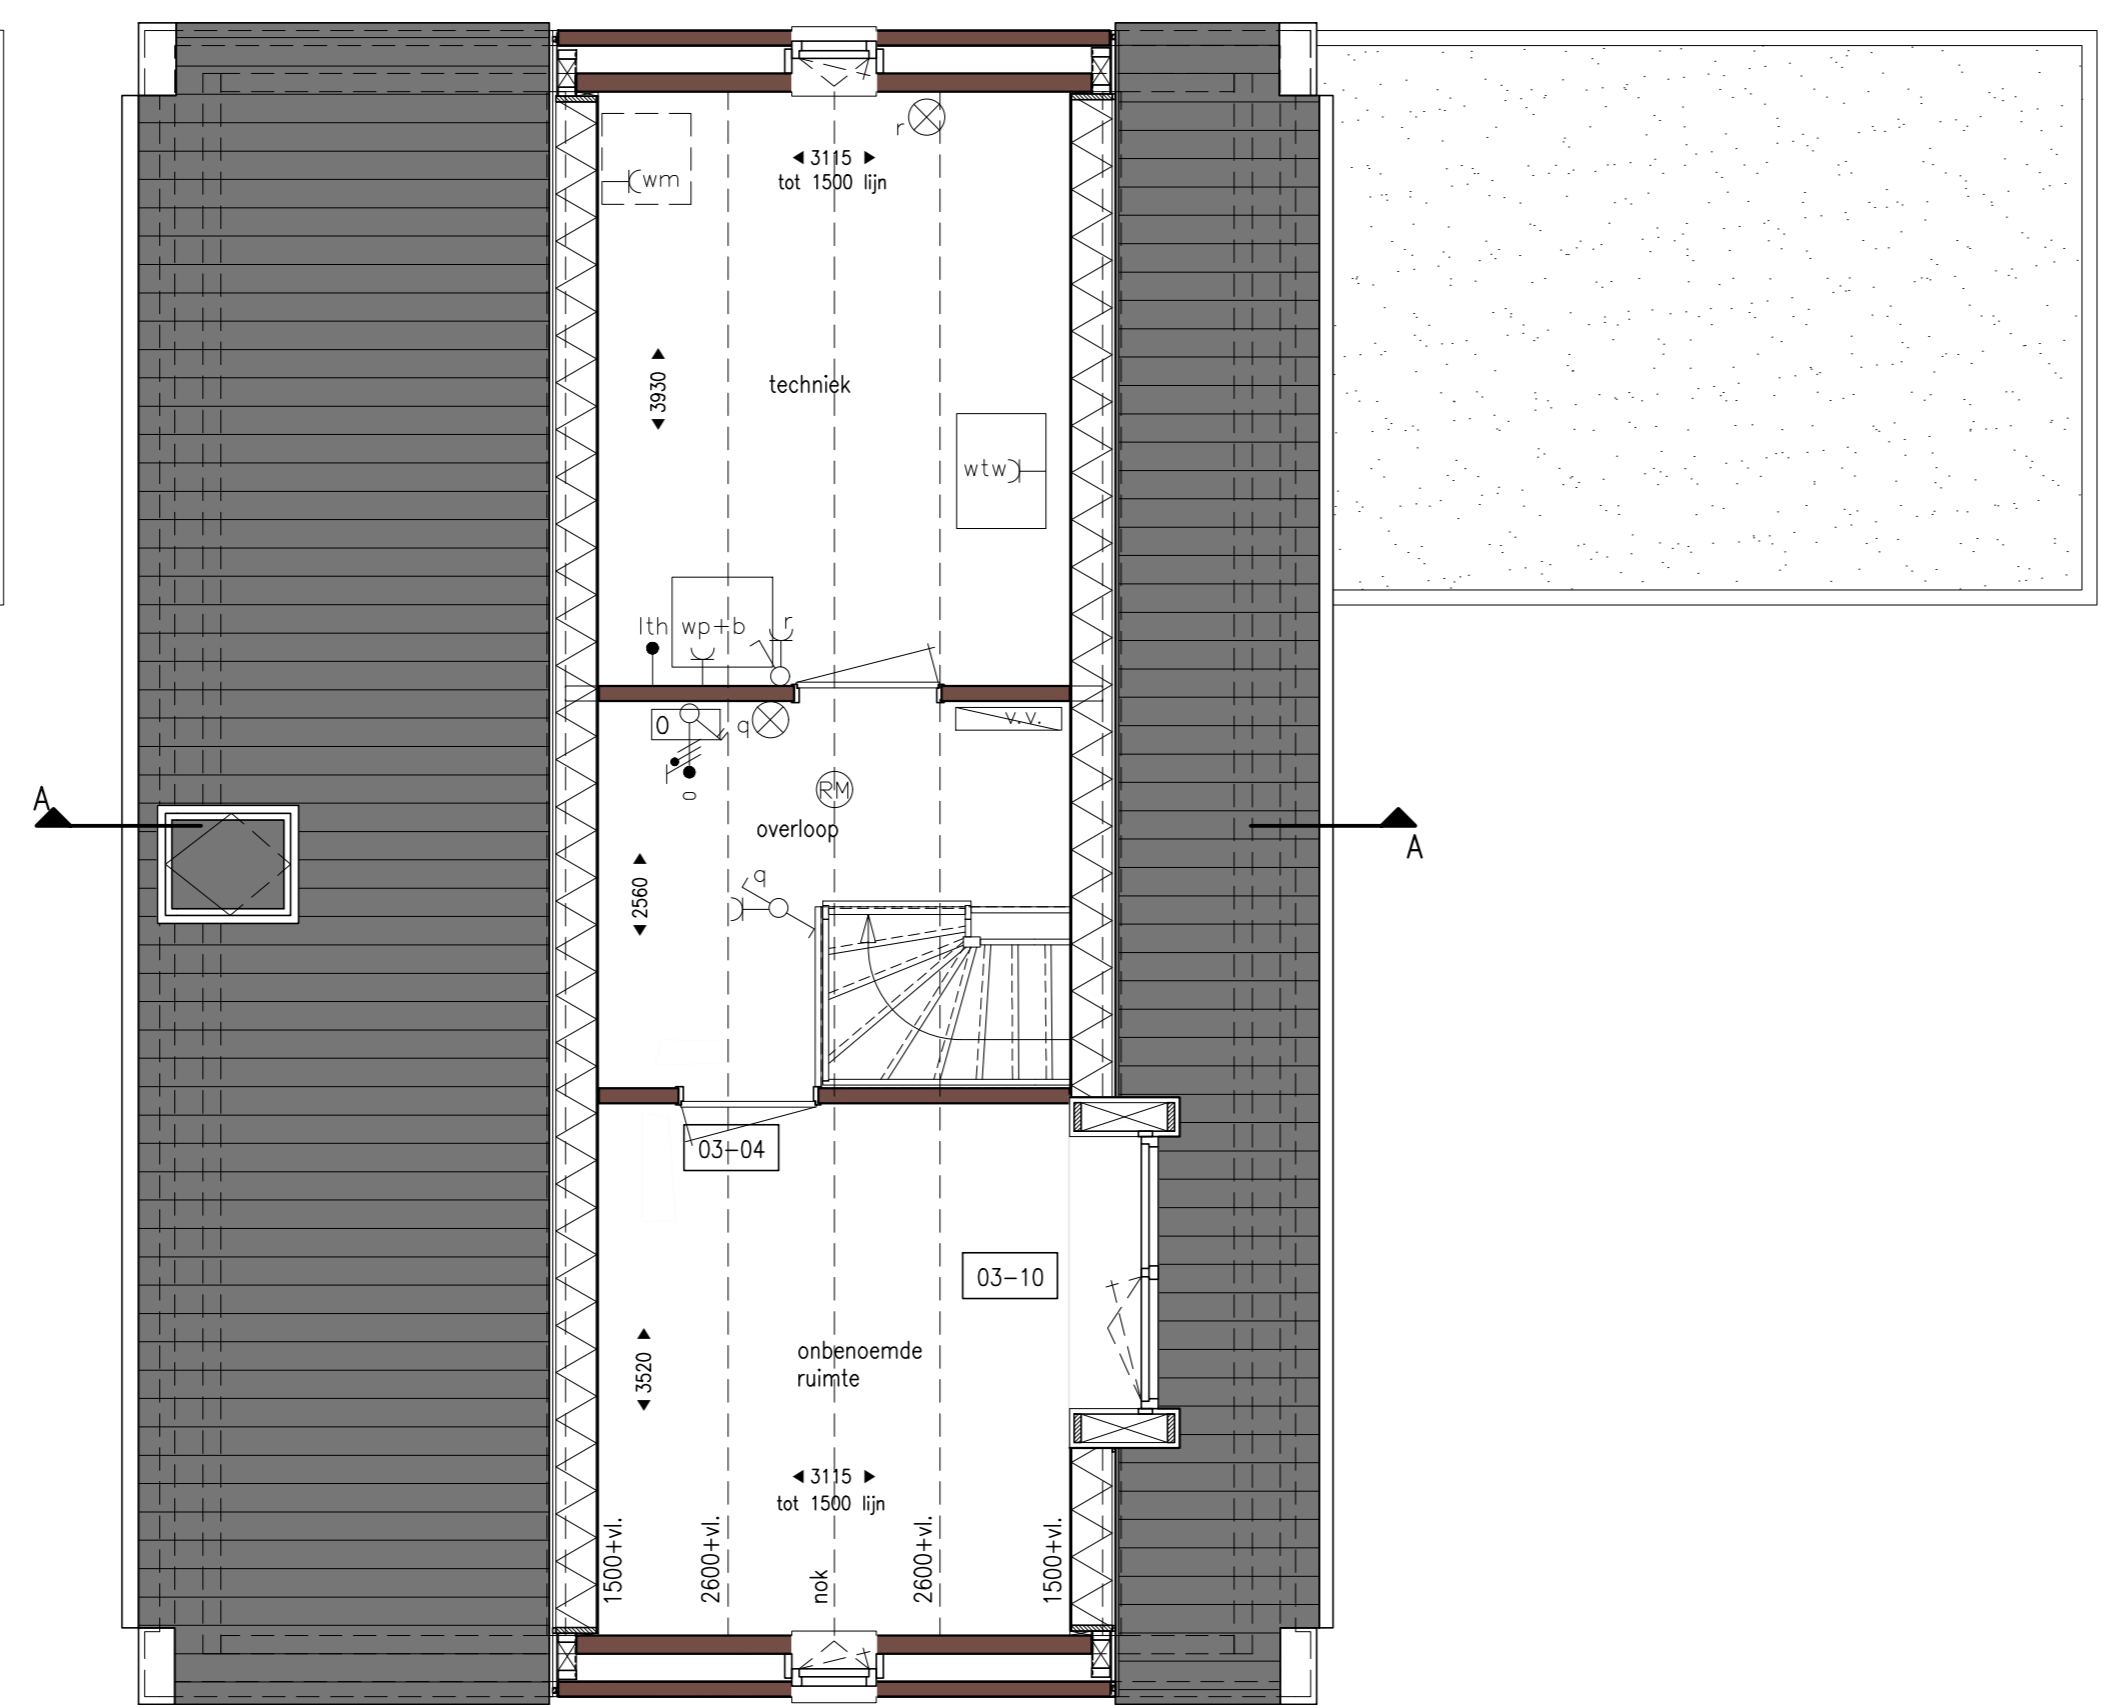

2e verdieping
Bouwnr. 09
schaal 1:50

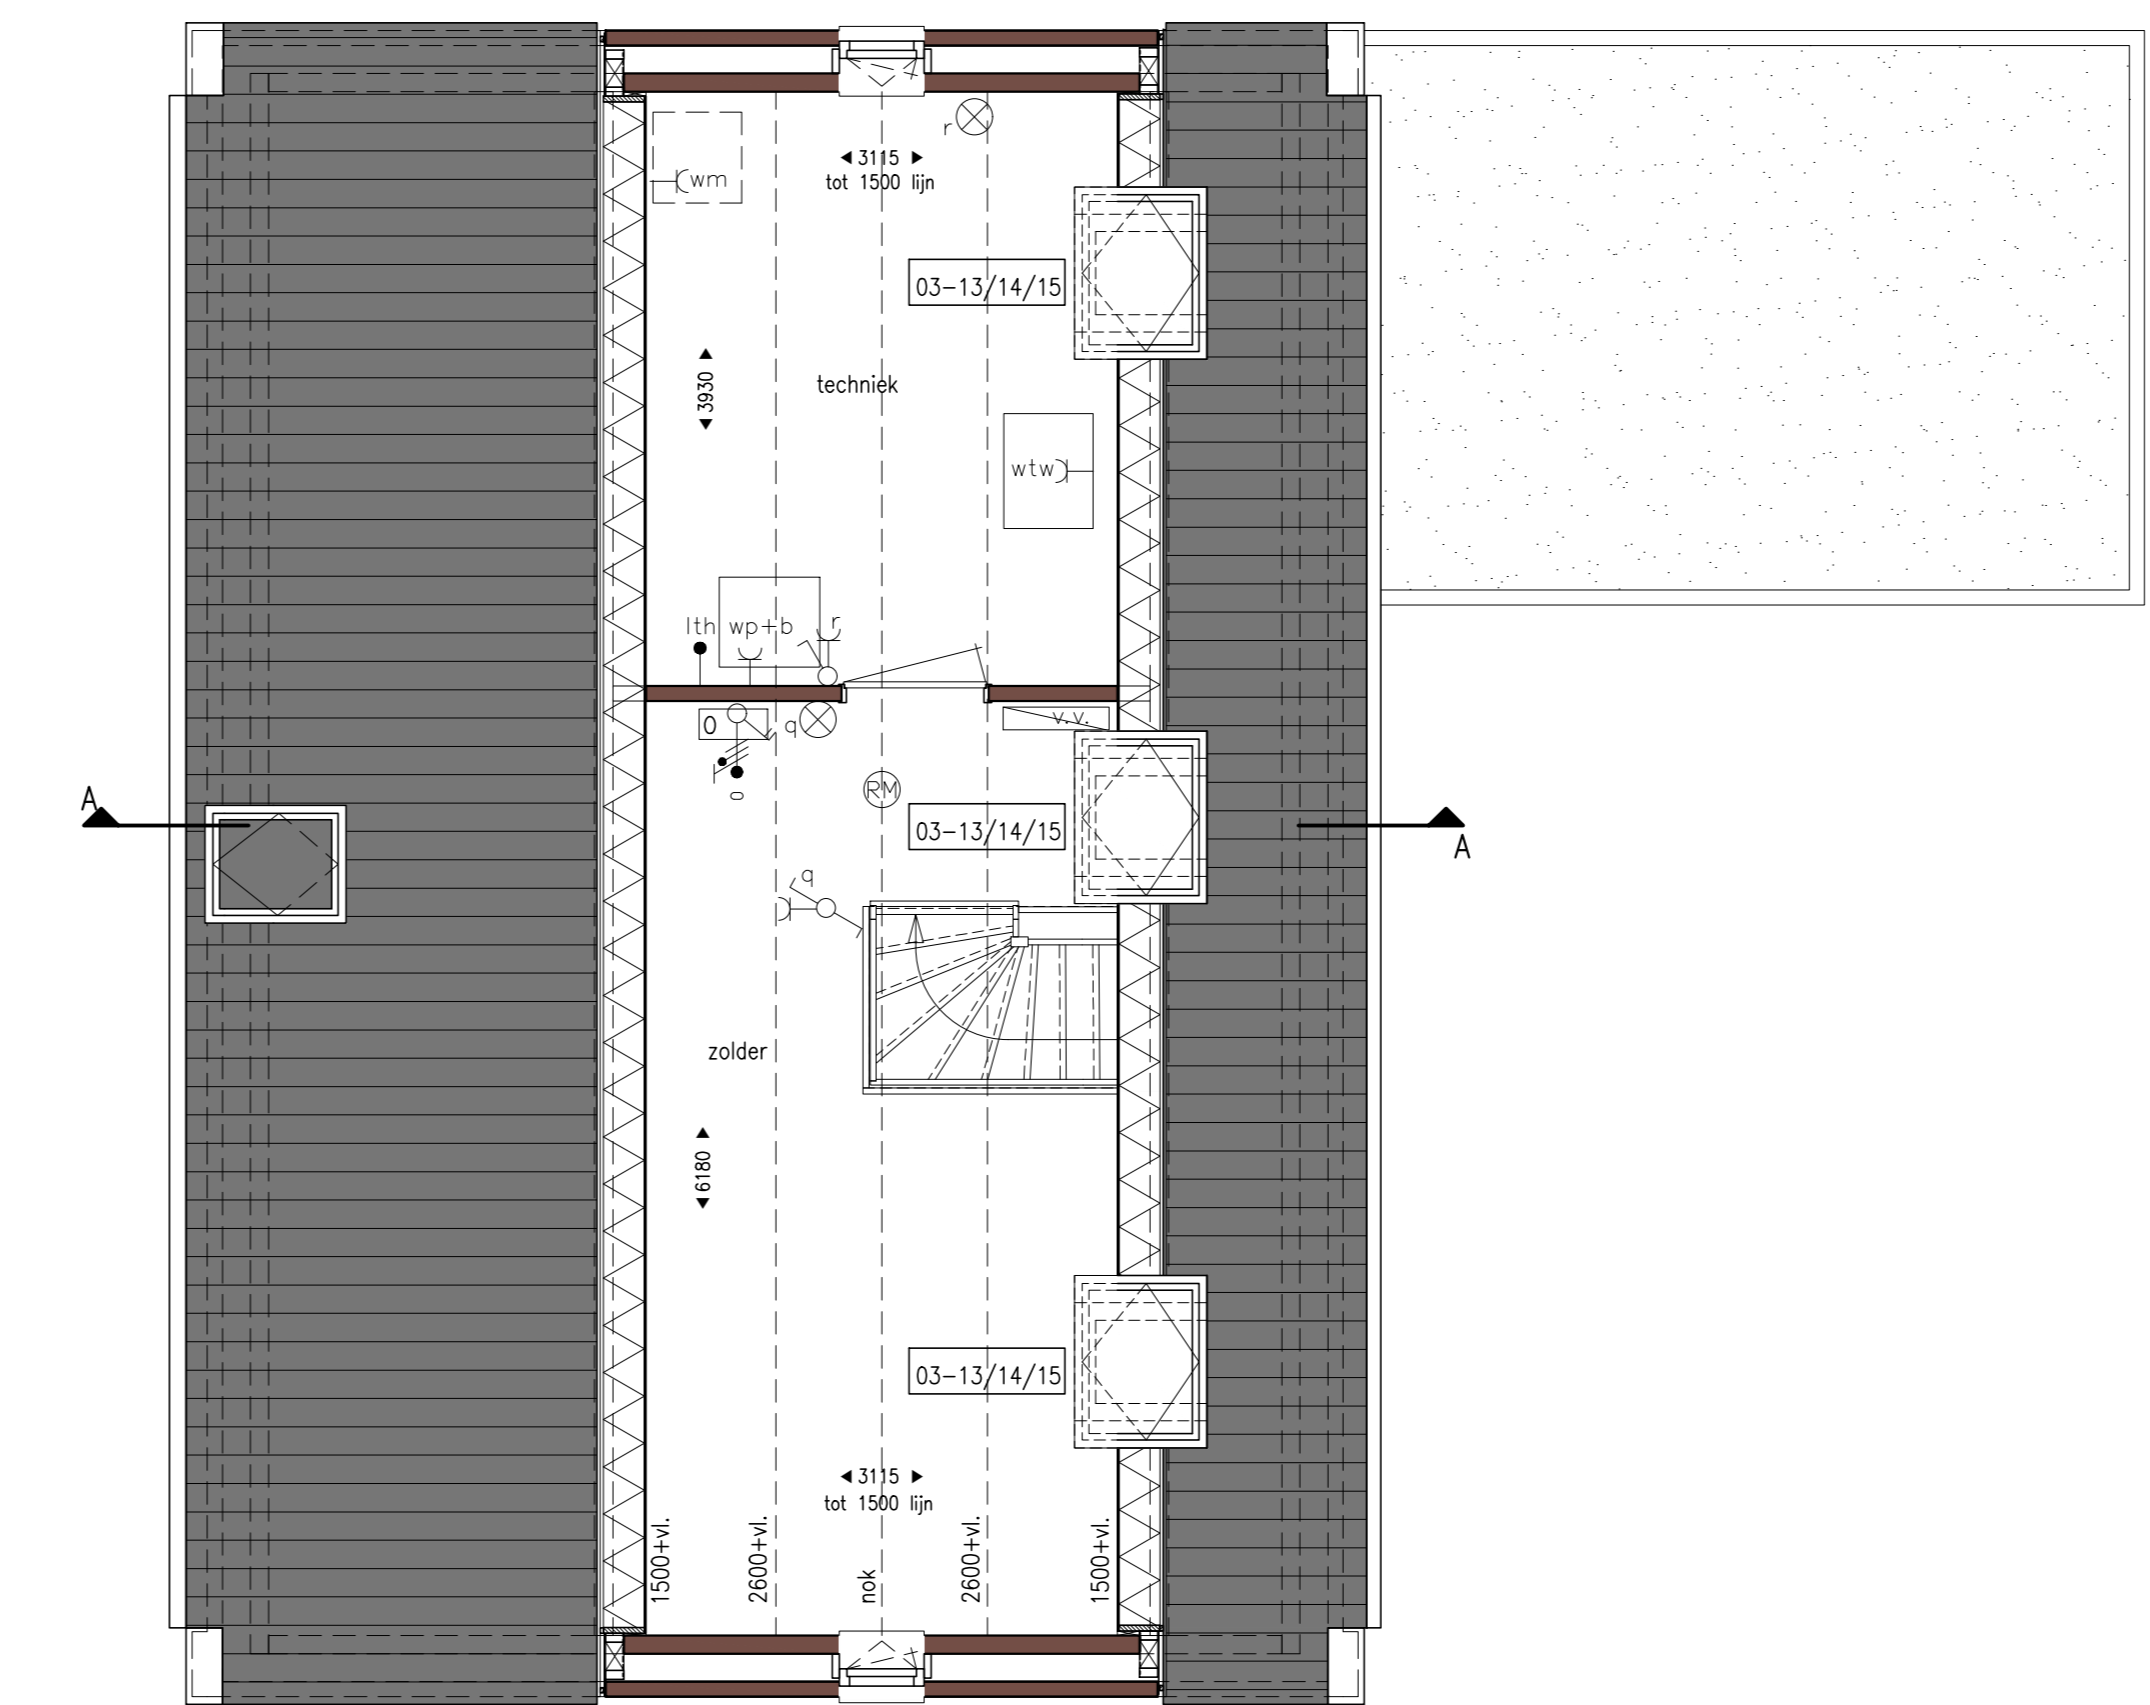

2e verdieping
Bouwnr. 09
schaal 1:50


BOUWKUNDIG RENVOOI

Verdeelinrichting meterkast	✓ m	Aansluitpunt wasmachine	✓ m
Centraaldoos als lichtpunt	✓ m	Aansluitpunt gebalanceerde ventilatie-unit	✓ m
Wandstutpunt	✓ m	Aansluitpunt boiler (boos)	✓ m
Rookmelder, Optisch, 230V met back-up	✓ m	Aansluitpunt warmtepomp	✓ m
Rookmelder, optisch, 230V met back-up	✓ m	Beldrukker	✓ m
Schakelaar, Enkelpolig	✓ m	Bel	✓ m
Schakelaar, Wastel	✓ m	Vloerverwarming	✓ m
Schakelaar, Serie	✓ m	Vloerverwarming verdeler	✓ m
Contactdoos, ra, enkel	✓ m	optelplaats wasmachine	✓ m
Contactdoos, ra, dubbel (opbouw)	✓ m	optelplaats kookkast	✓ m
Contactdoos, RA, dubbel, horizontaal	✓ m	optelplaats warmtepomp	✓ m
Elektrische radotor (in badkamer)	✓ m	optelplaats warmtepomp + boiler/vat	✓ m
regeling mechanische ventilatie	✓ m	optelplaats gebalanceerde ventilatie-unit	✓ m
aansluitpunt data/telefoon/televisie (boos)	✓ m	optelplaats boiler/vat	✓ m
Aansluitpunt, thermostaat, bedraad	✓ m	optelplaats boiler/vat	✓ m
Aansluitpunt, thermostaat cv	✓ m	optelplaats omvormer t.b.v. zonnepanelen	✓ m
Aansluitpunt, elektrische radotor	✓ m		
Aansluitpunt omvormer t.b.v. zonnepanelen	✓ m		
Aansluitpunt keukenmeubel + lichtpunt	✓ m		
Aansluitpunt kooktoestel	✓ m		

Plaatsen zijn indicatief op de tekening aangegeven. In afstemming met de installateurs kunnen de posities wijzigen.
Algemene schakelaars op 100mm-ruiter.
Wandcontactdoos op 200mm-ruiter, anders aangegeven.



Rechterzijgevel
Bouwnr. 9
schaal 1:100

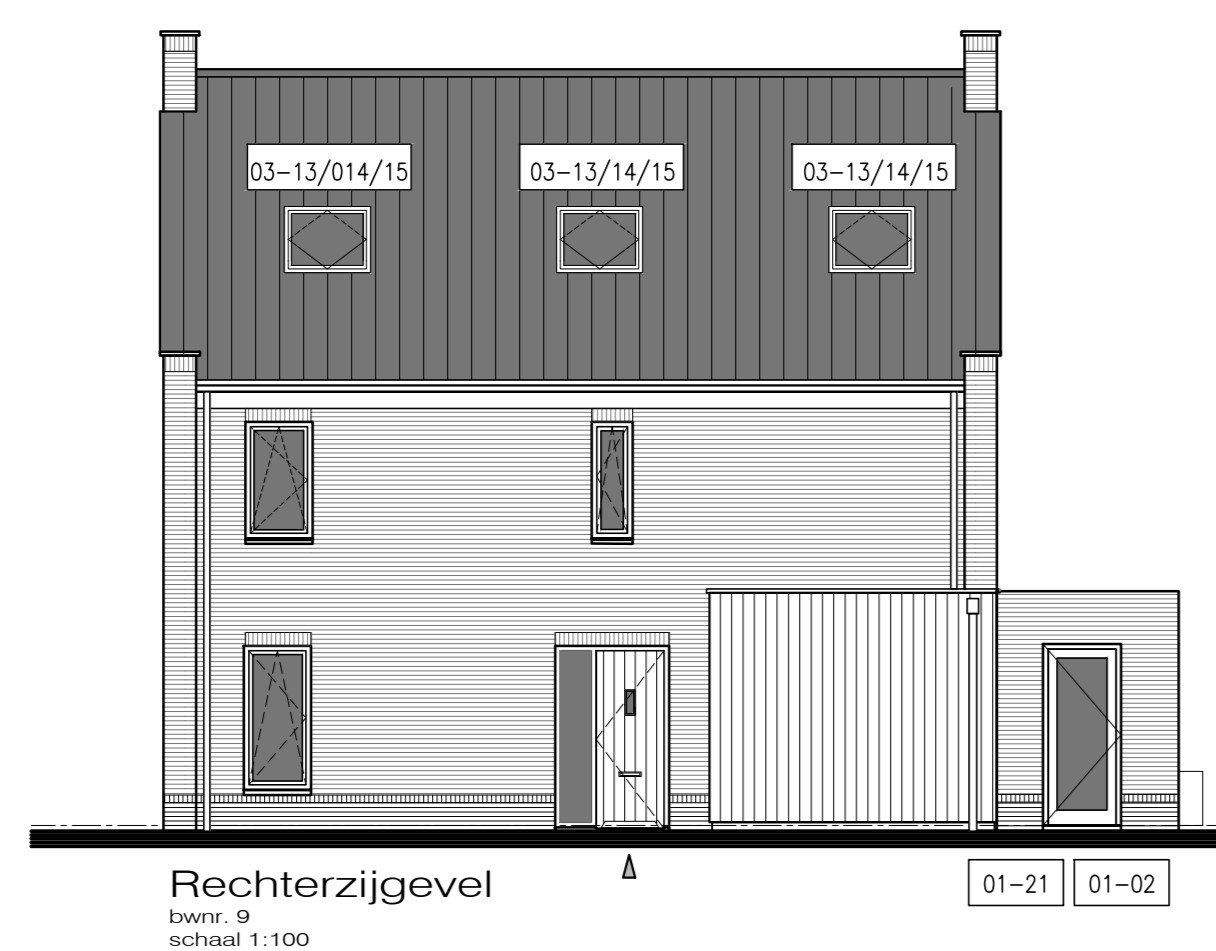


Rechterzijgevel
Bouwnr. 9
schaal 1:100



Achtergevel
Bouwnr. 9
schaal 1:100



Achtergevel
Bouwnr. 9
schaal 1:100

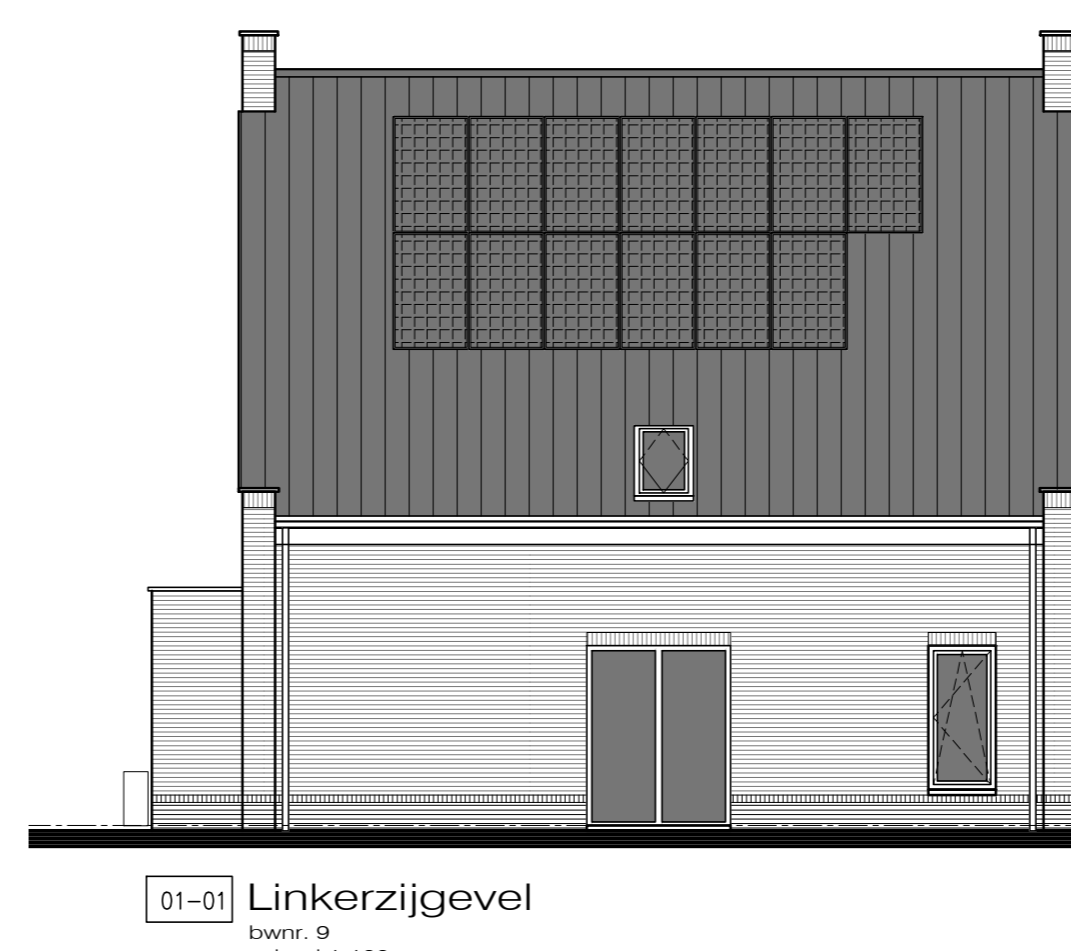

Linkerzijgevel
Bouwnr. 9
schaal 1:100



Linkerzijgevel
Bouwnr. 9
schaal 1:100

VELD7 Oirschot

Project **Veld 7 te Oirschot**
Onderdeel **Opties**
Bouwnummers **09**
Type **D**

opdrachtgever
J.B. JANSSEN
BOUWONTWIKKELING

Marquart
ARCHITECTEN

schaal 1:50/1:100
datum 01.02.2024
tekening VK-16