



Begane grond

Bouwnr. 08  
schaal 1:50

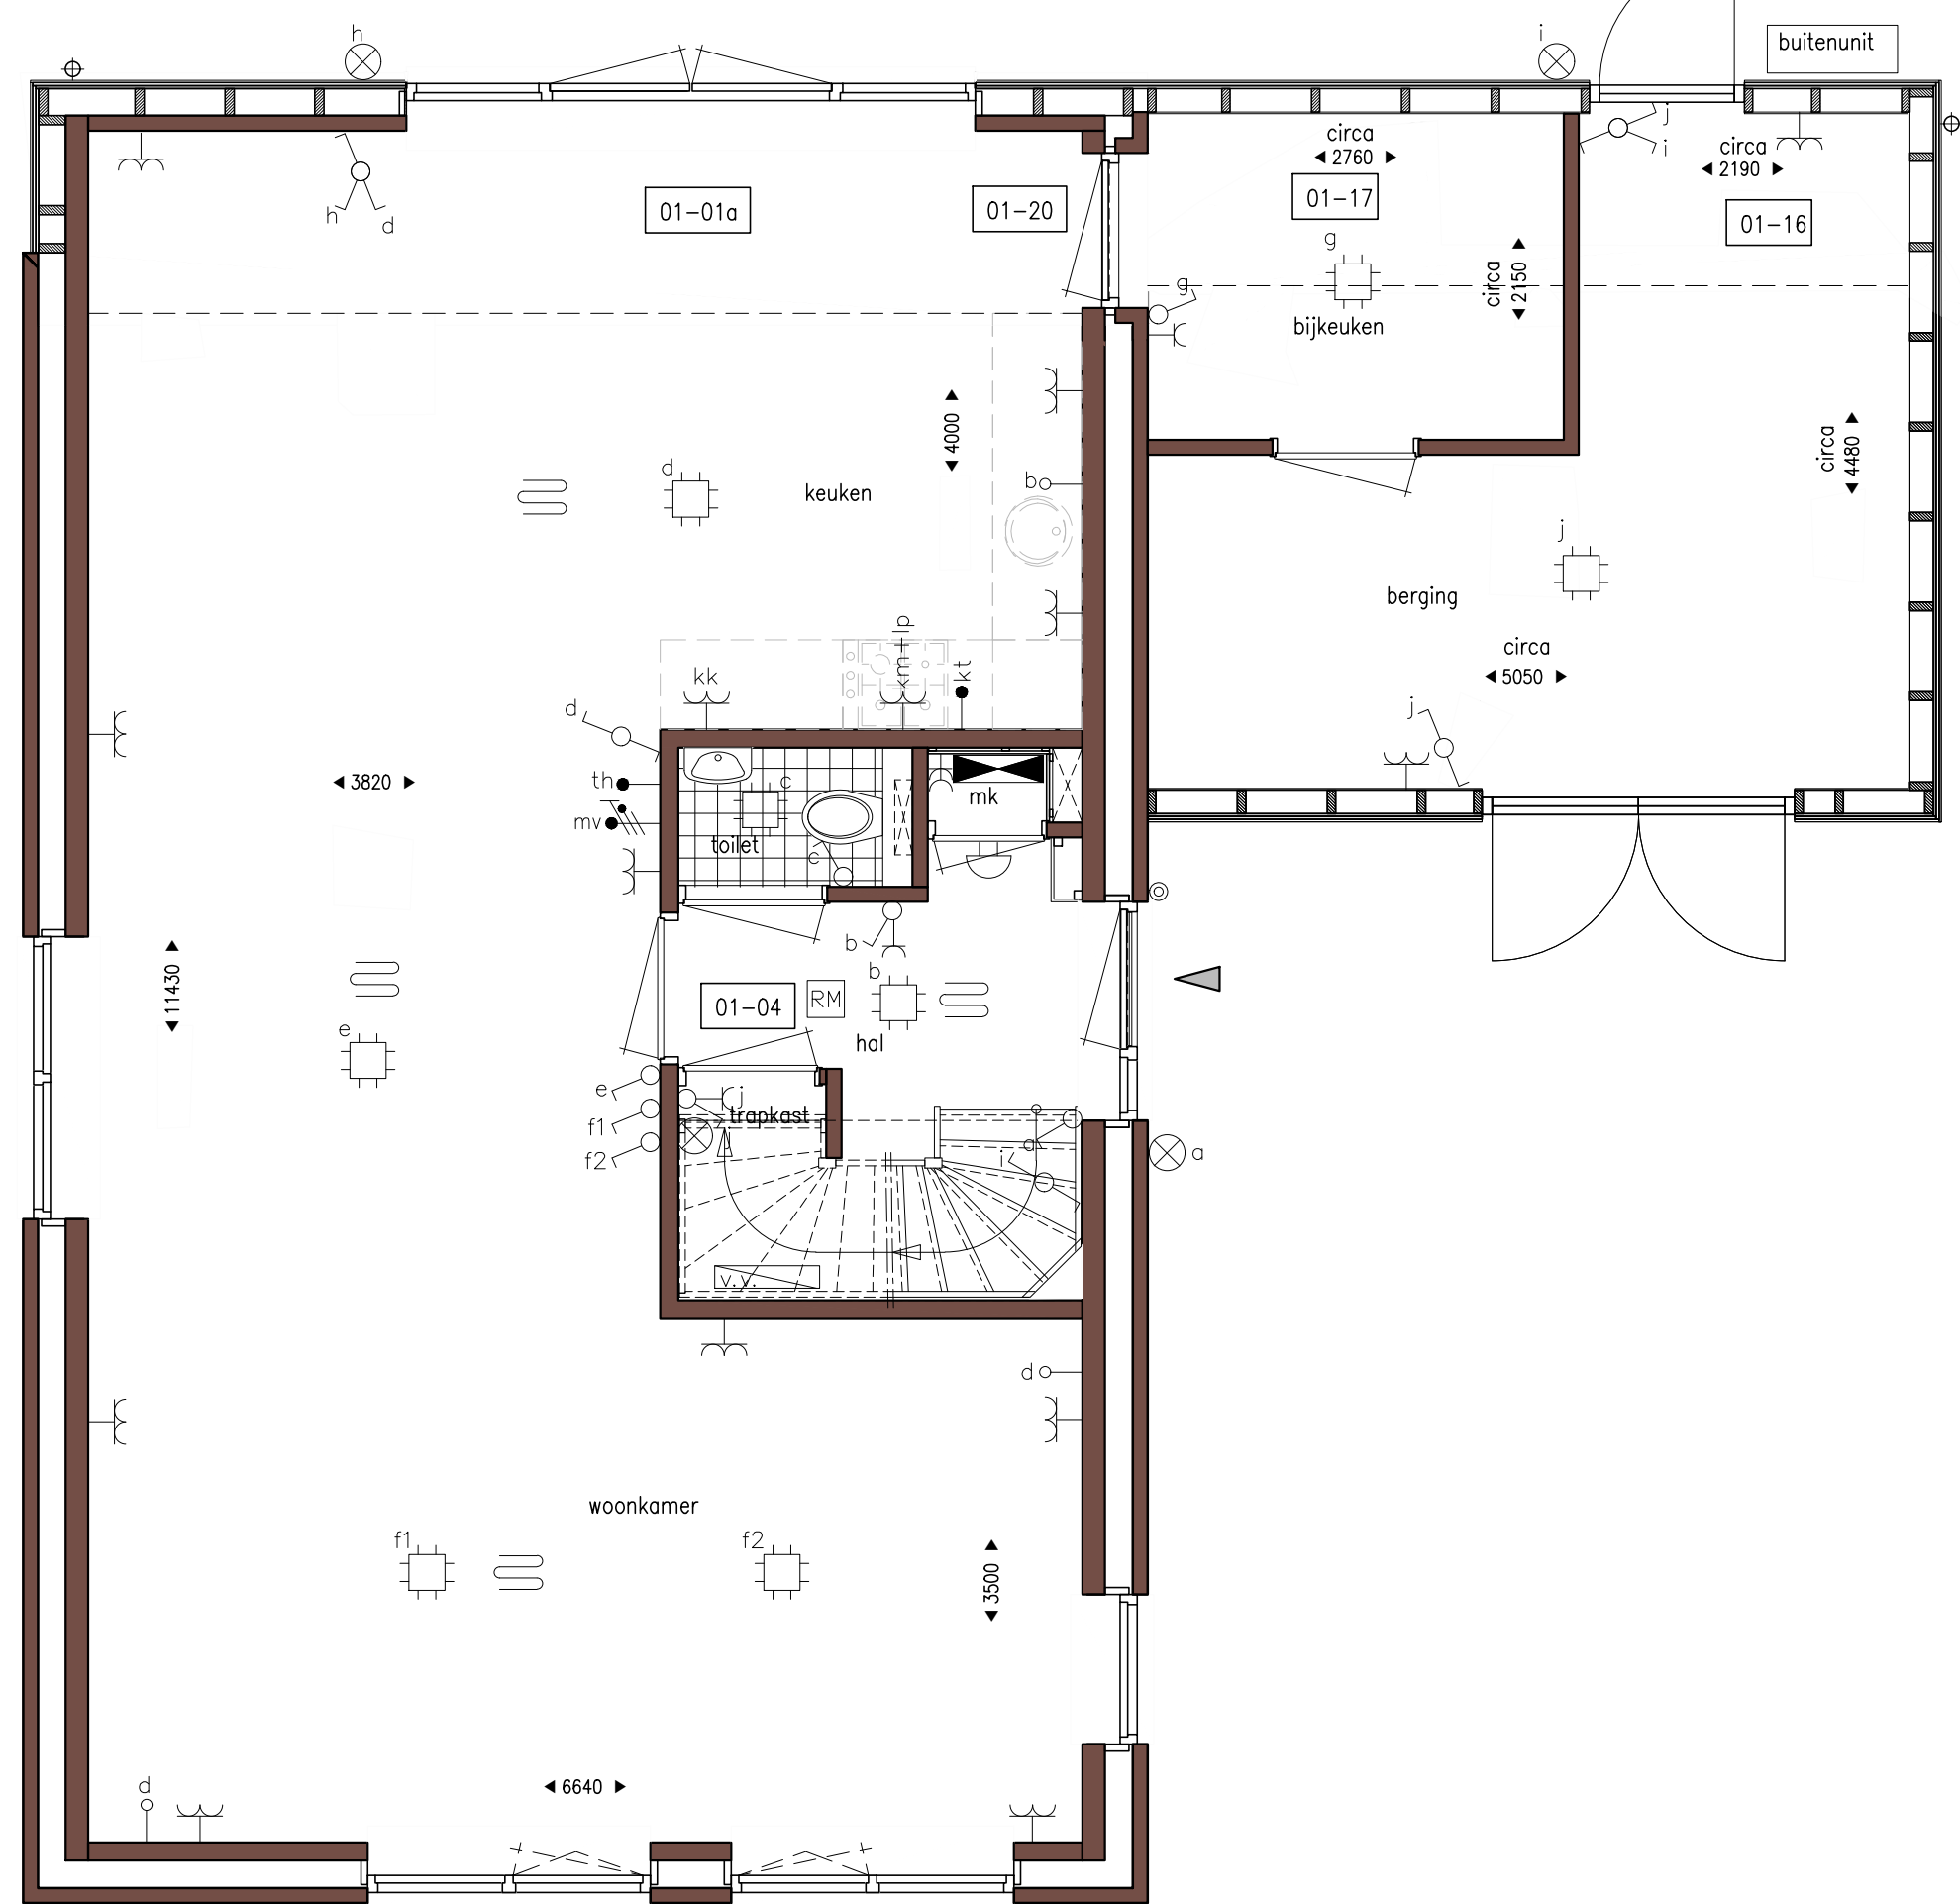


Begane grond

Bouwnr. 08  
schaal 1:50

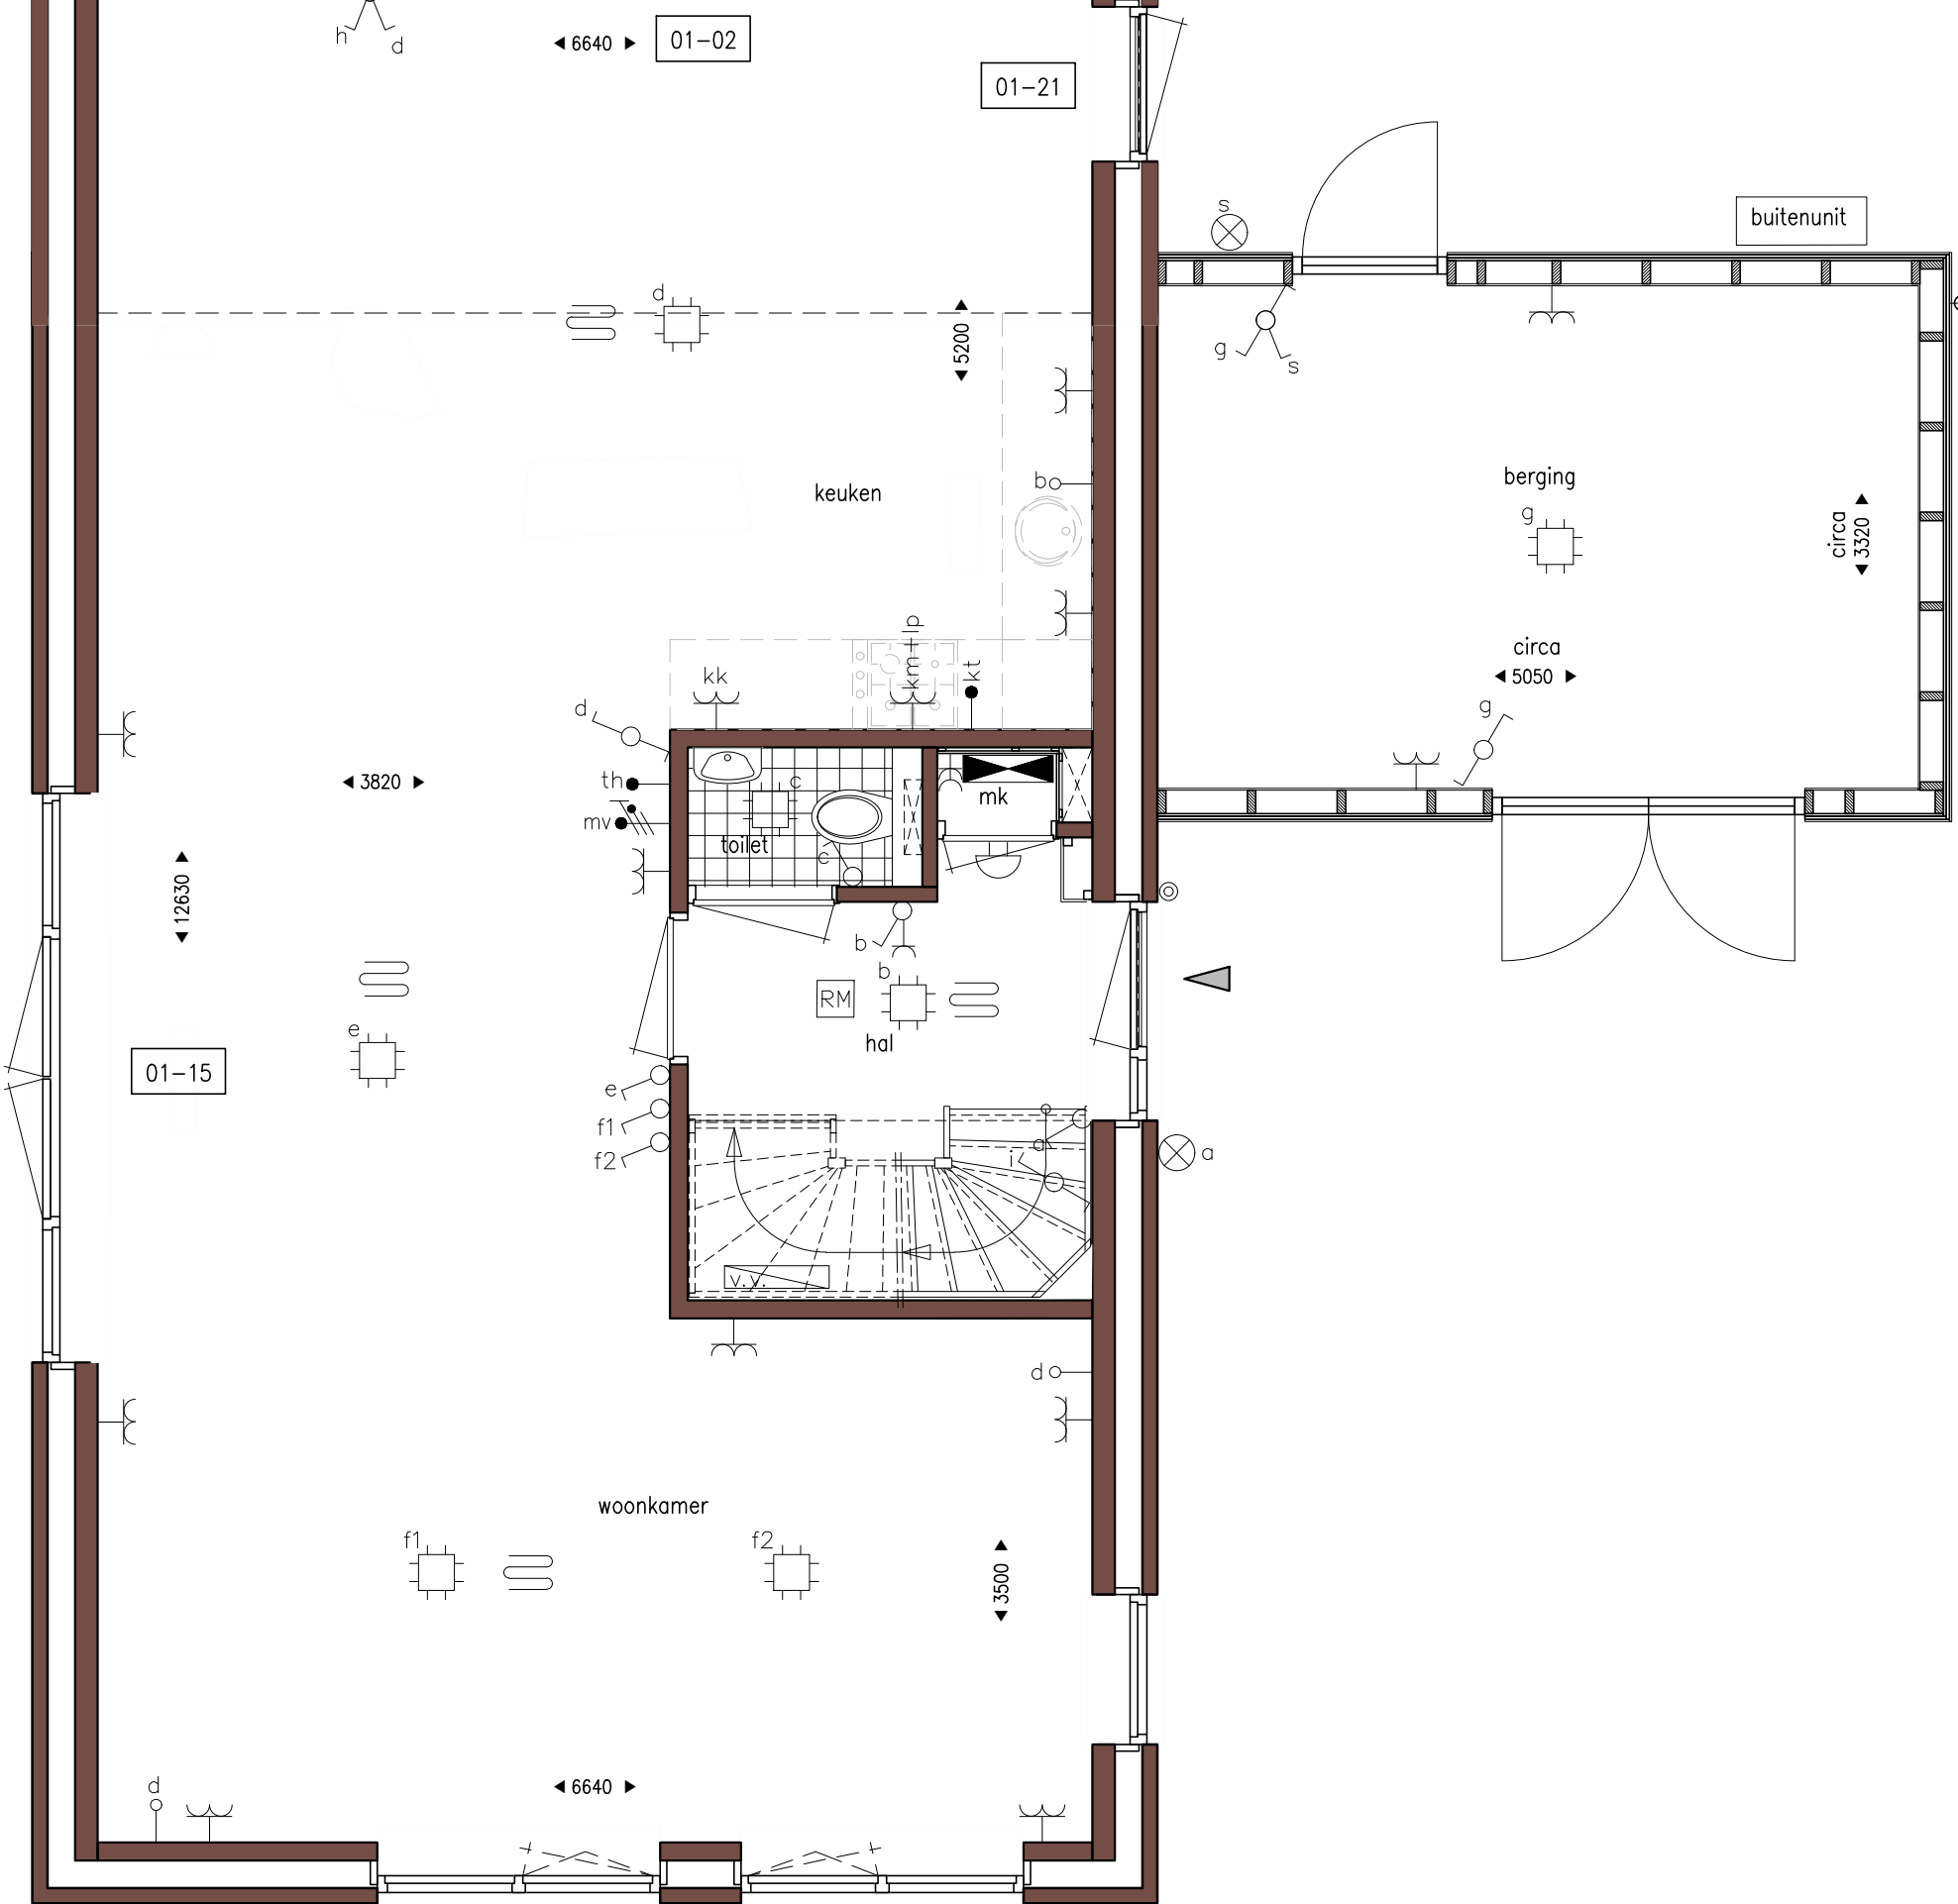

Begane grond


Bouwnr. 08  
schaal 1:50

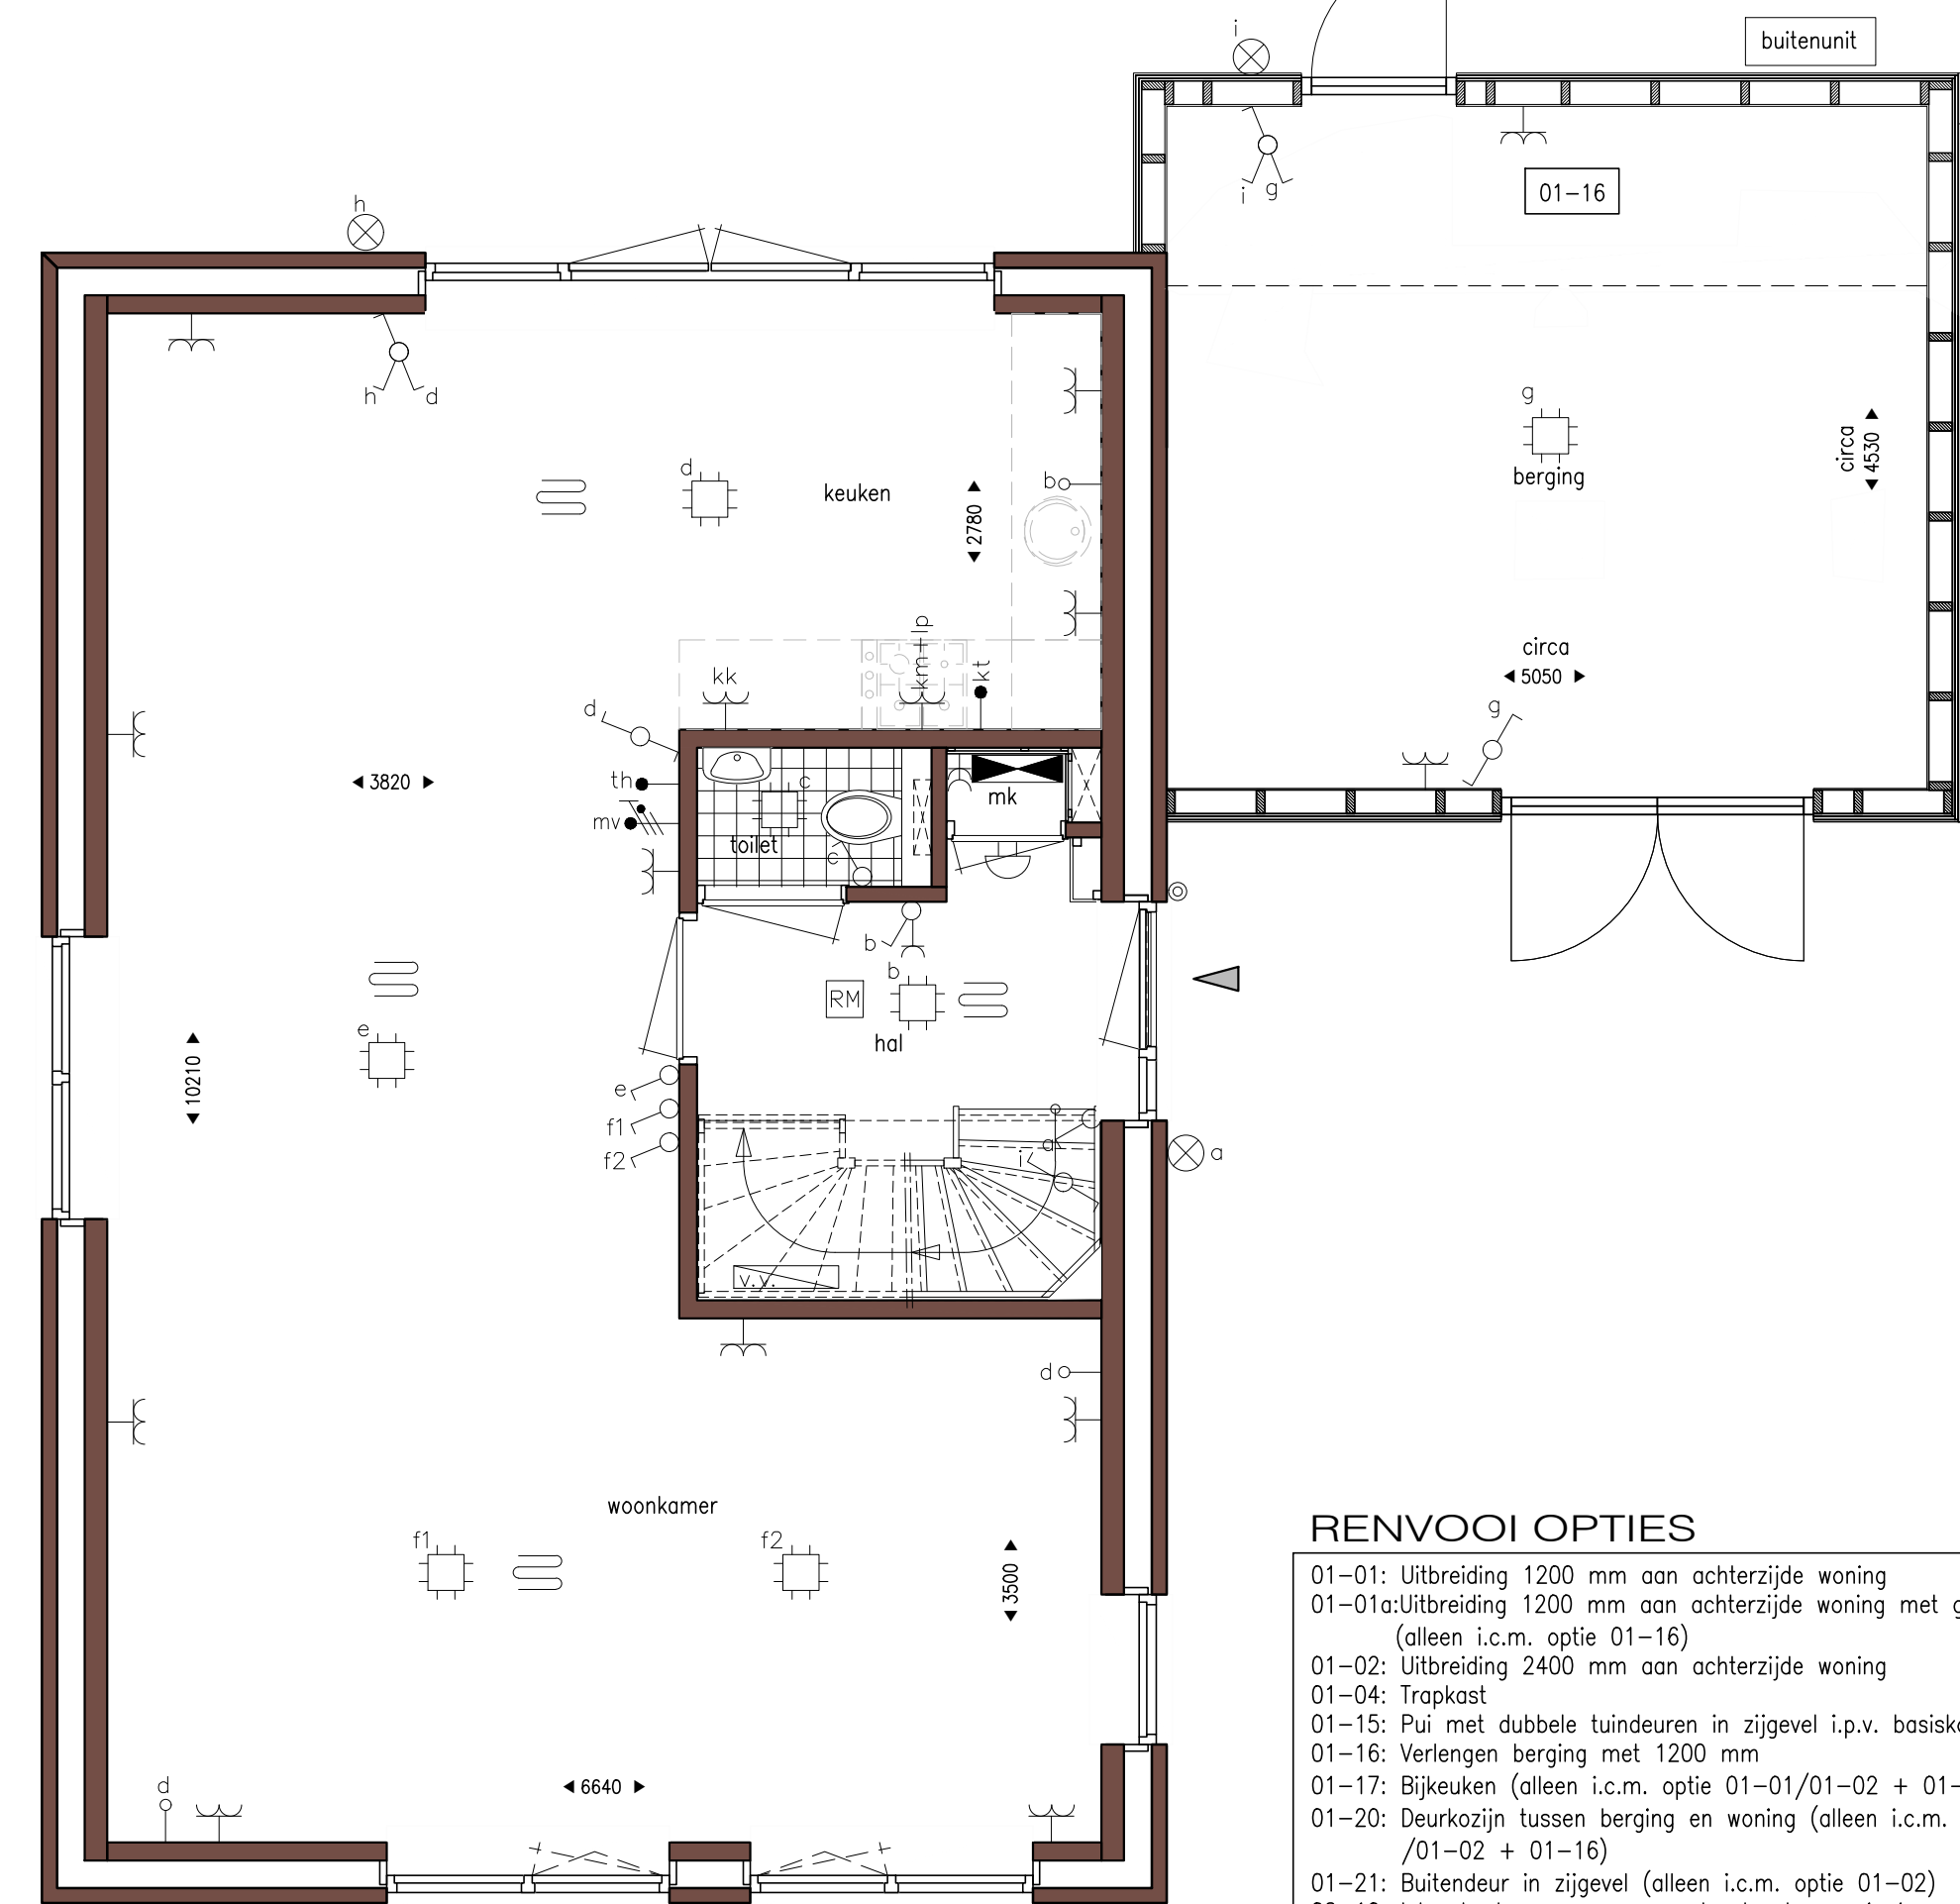

Begane grond


Bouwnr. 08  
schaal 1:50

- RENOVOI OPTIES**
- 01-01: Uitbreiding 1200 mm aan achterzijde woning
  - 01-01a: Uitbreiding 1200 mm aan achterzijde woning met gevelbekleding (alleen i.c.m. optie 01-16)
  - 01-02: Uitbreiding 2400 mm aan achterzijde woning
  - 01-04: Trapkast
  - 01-15: Pui met dubbele tuindeuren in zijgevel i.p.v. basiskozijn
  - 01-16: Verleggen berging met 1200 mm
  - 01-17: Bijkeuken (alleen i.c.m. optie 01-01/01-02 + 01-16 + 01-20)
  - 01-20: Deurkozijn tussen berging en woning (alleen i.c.m. optie 01-01/01-01a / 01-02 + 01-16)
  - 01-21: Buitendeur in zijgevel (alleen i.c.m. optie 01-02)
  - 02-10: Inloopkast en samengevoegde slaapkamer 1+4
  - 02-11: Inloopkast en samengevoegde slaapkamer 2+3
  - 03-04: Onbenoemde ruimte op de 2e verdieping
  - 03-10: Dakopel in zijgevel (breedte ca. 1800 mm)
  - 03-13: Dakvenster (ca. 550x780 mm)
  - 03-14: Dakvenster (ca. 780x1180 mm)
  - 03-15: Dakvenster (ca. 1.140x1180 mm)

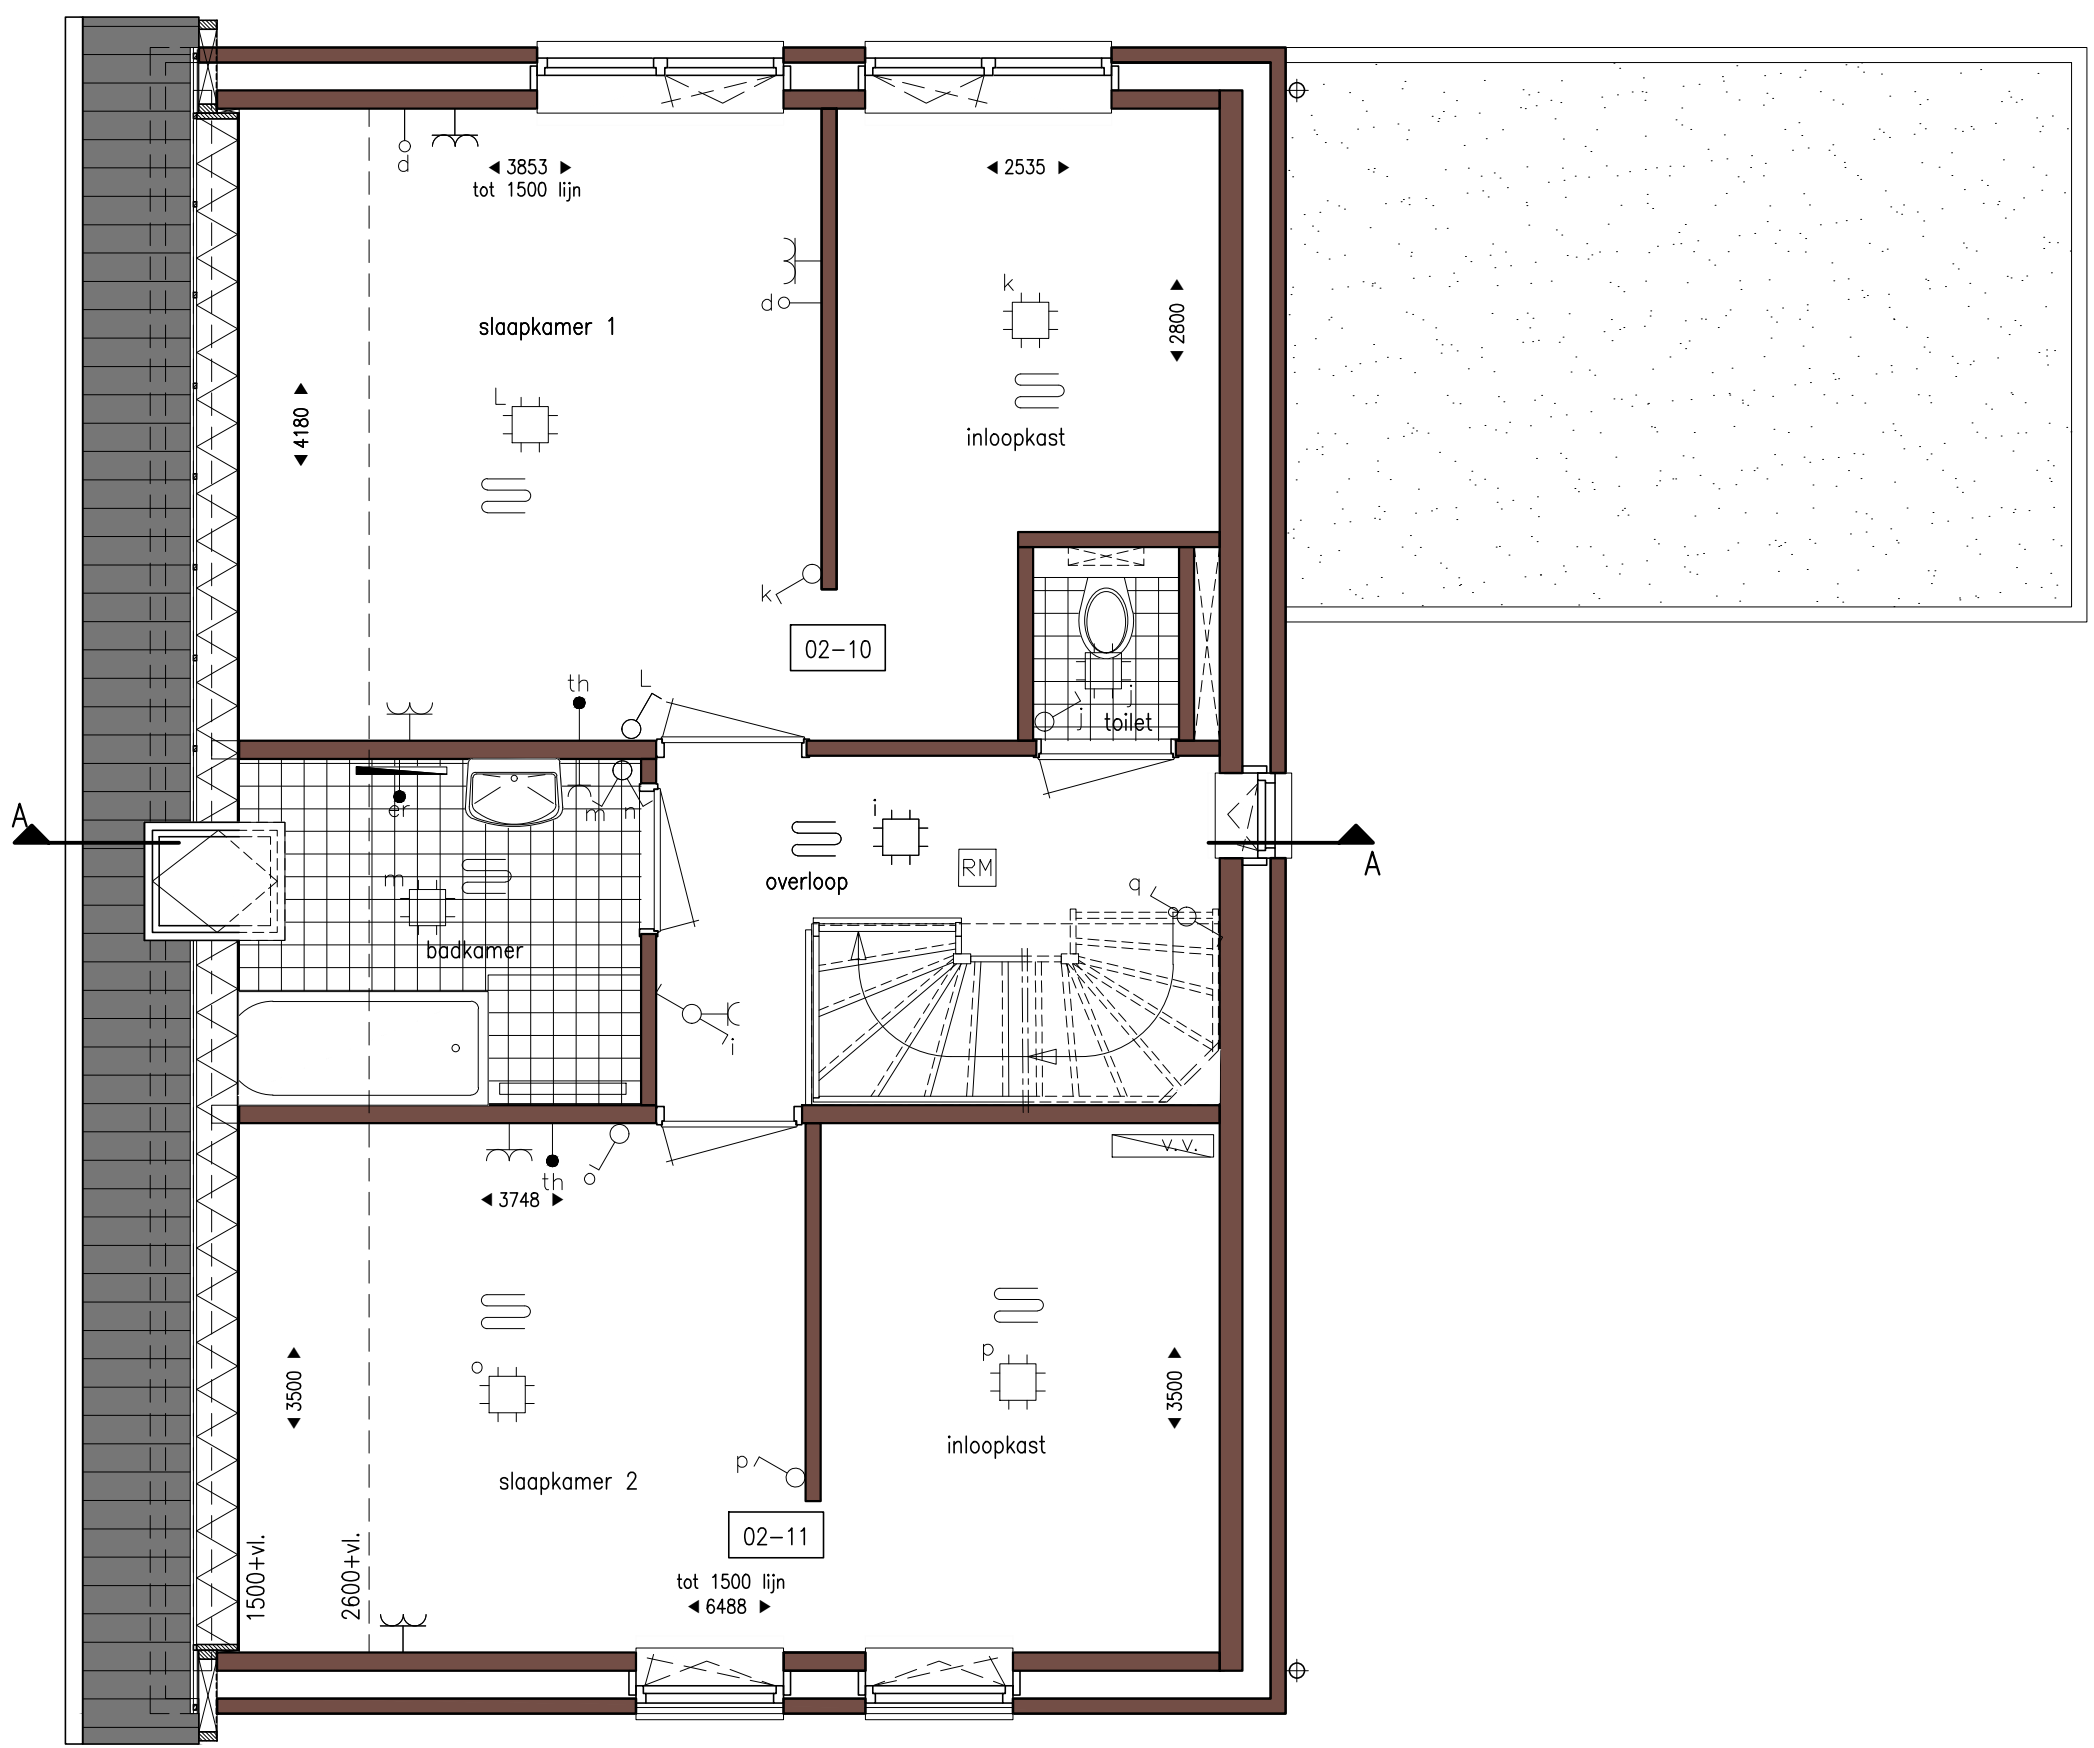


1e verdieping

Bouwnr. 08  
schaal 1:50

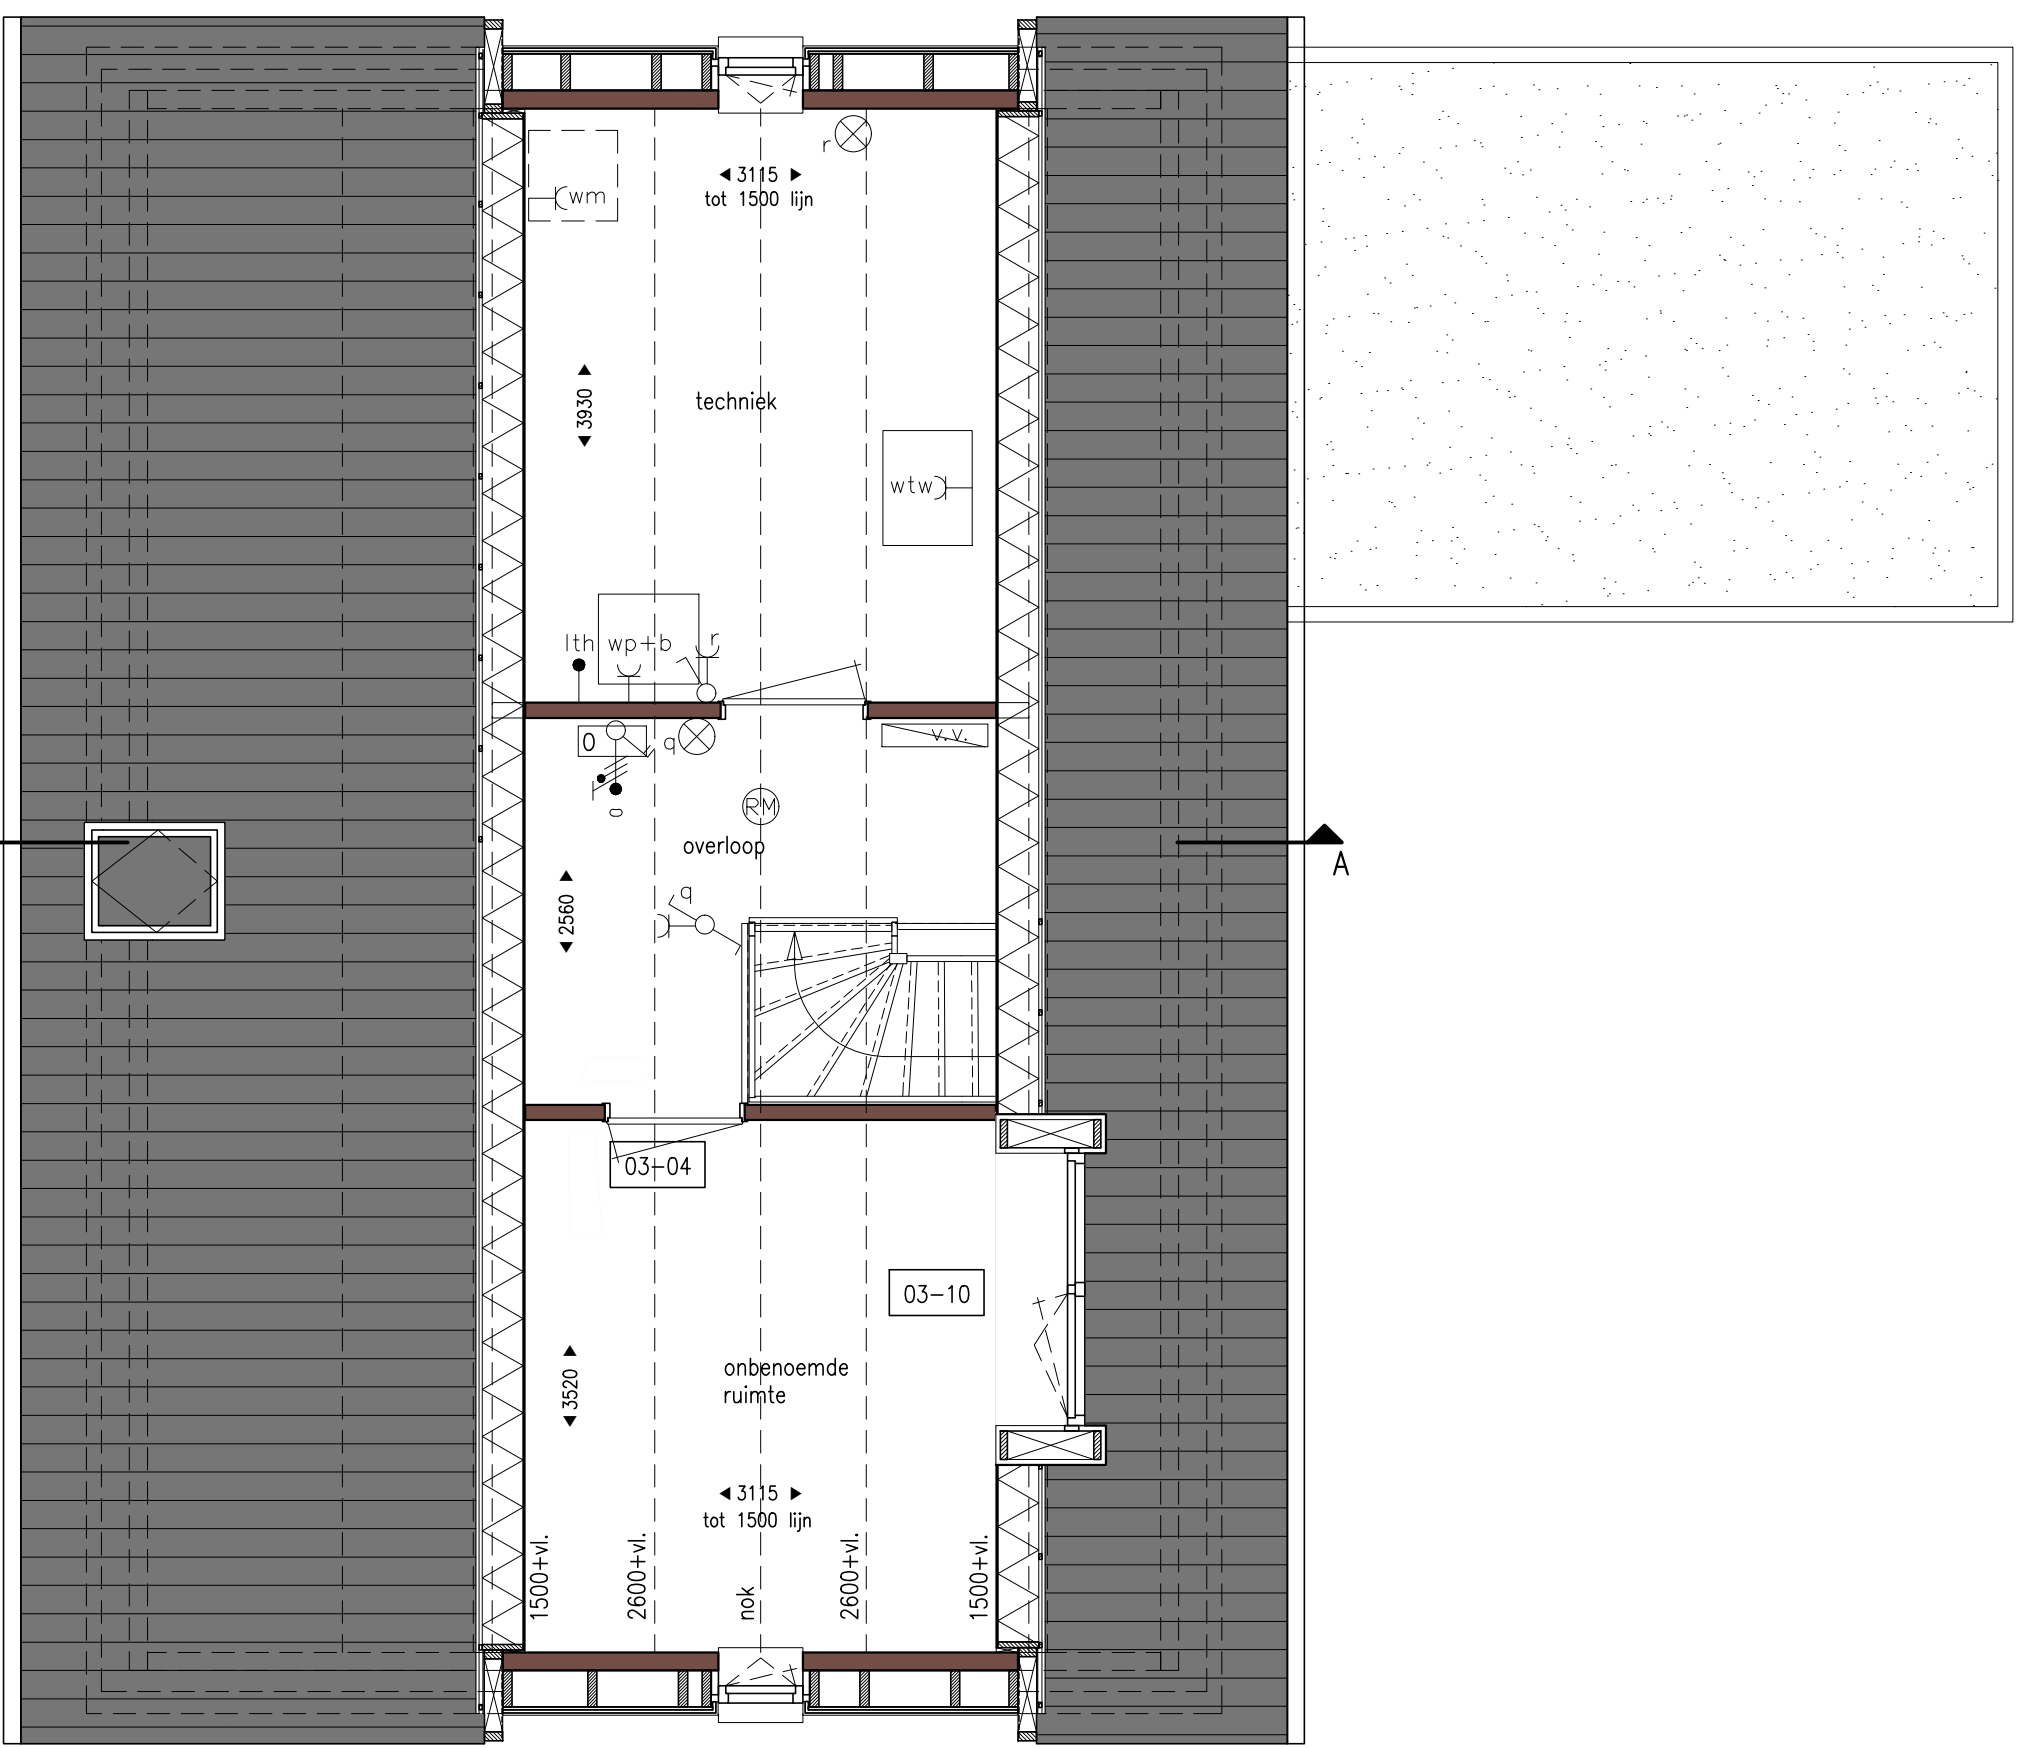

2e verdieping

Bouwnr. 08  
schaal 1:50

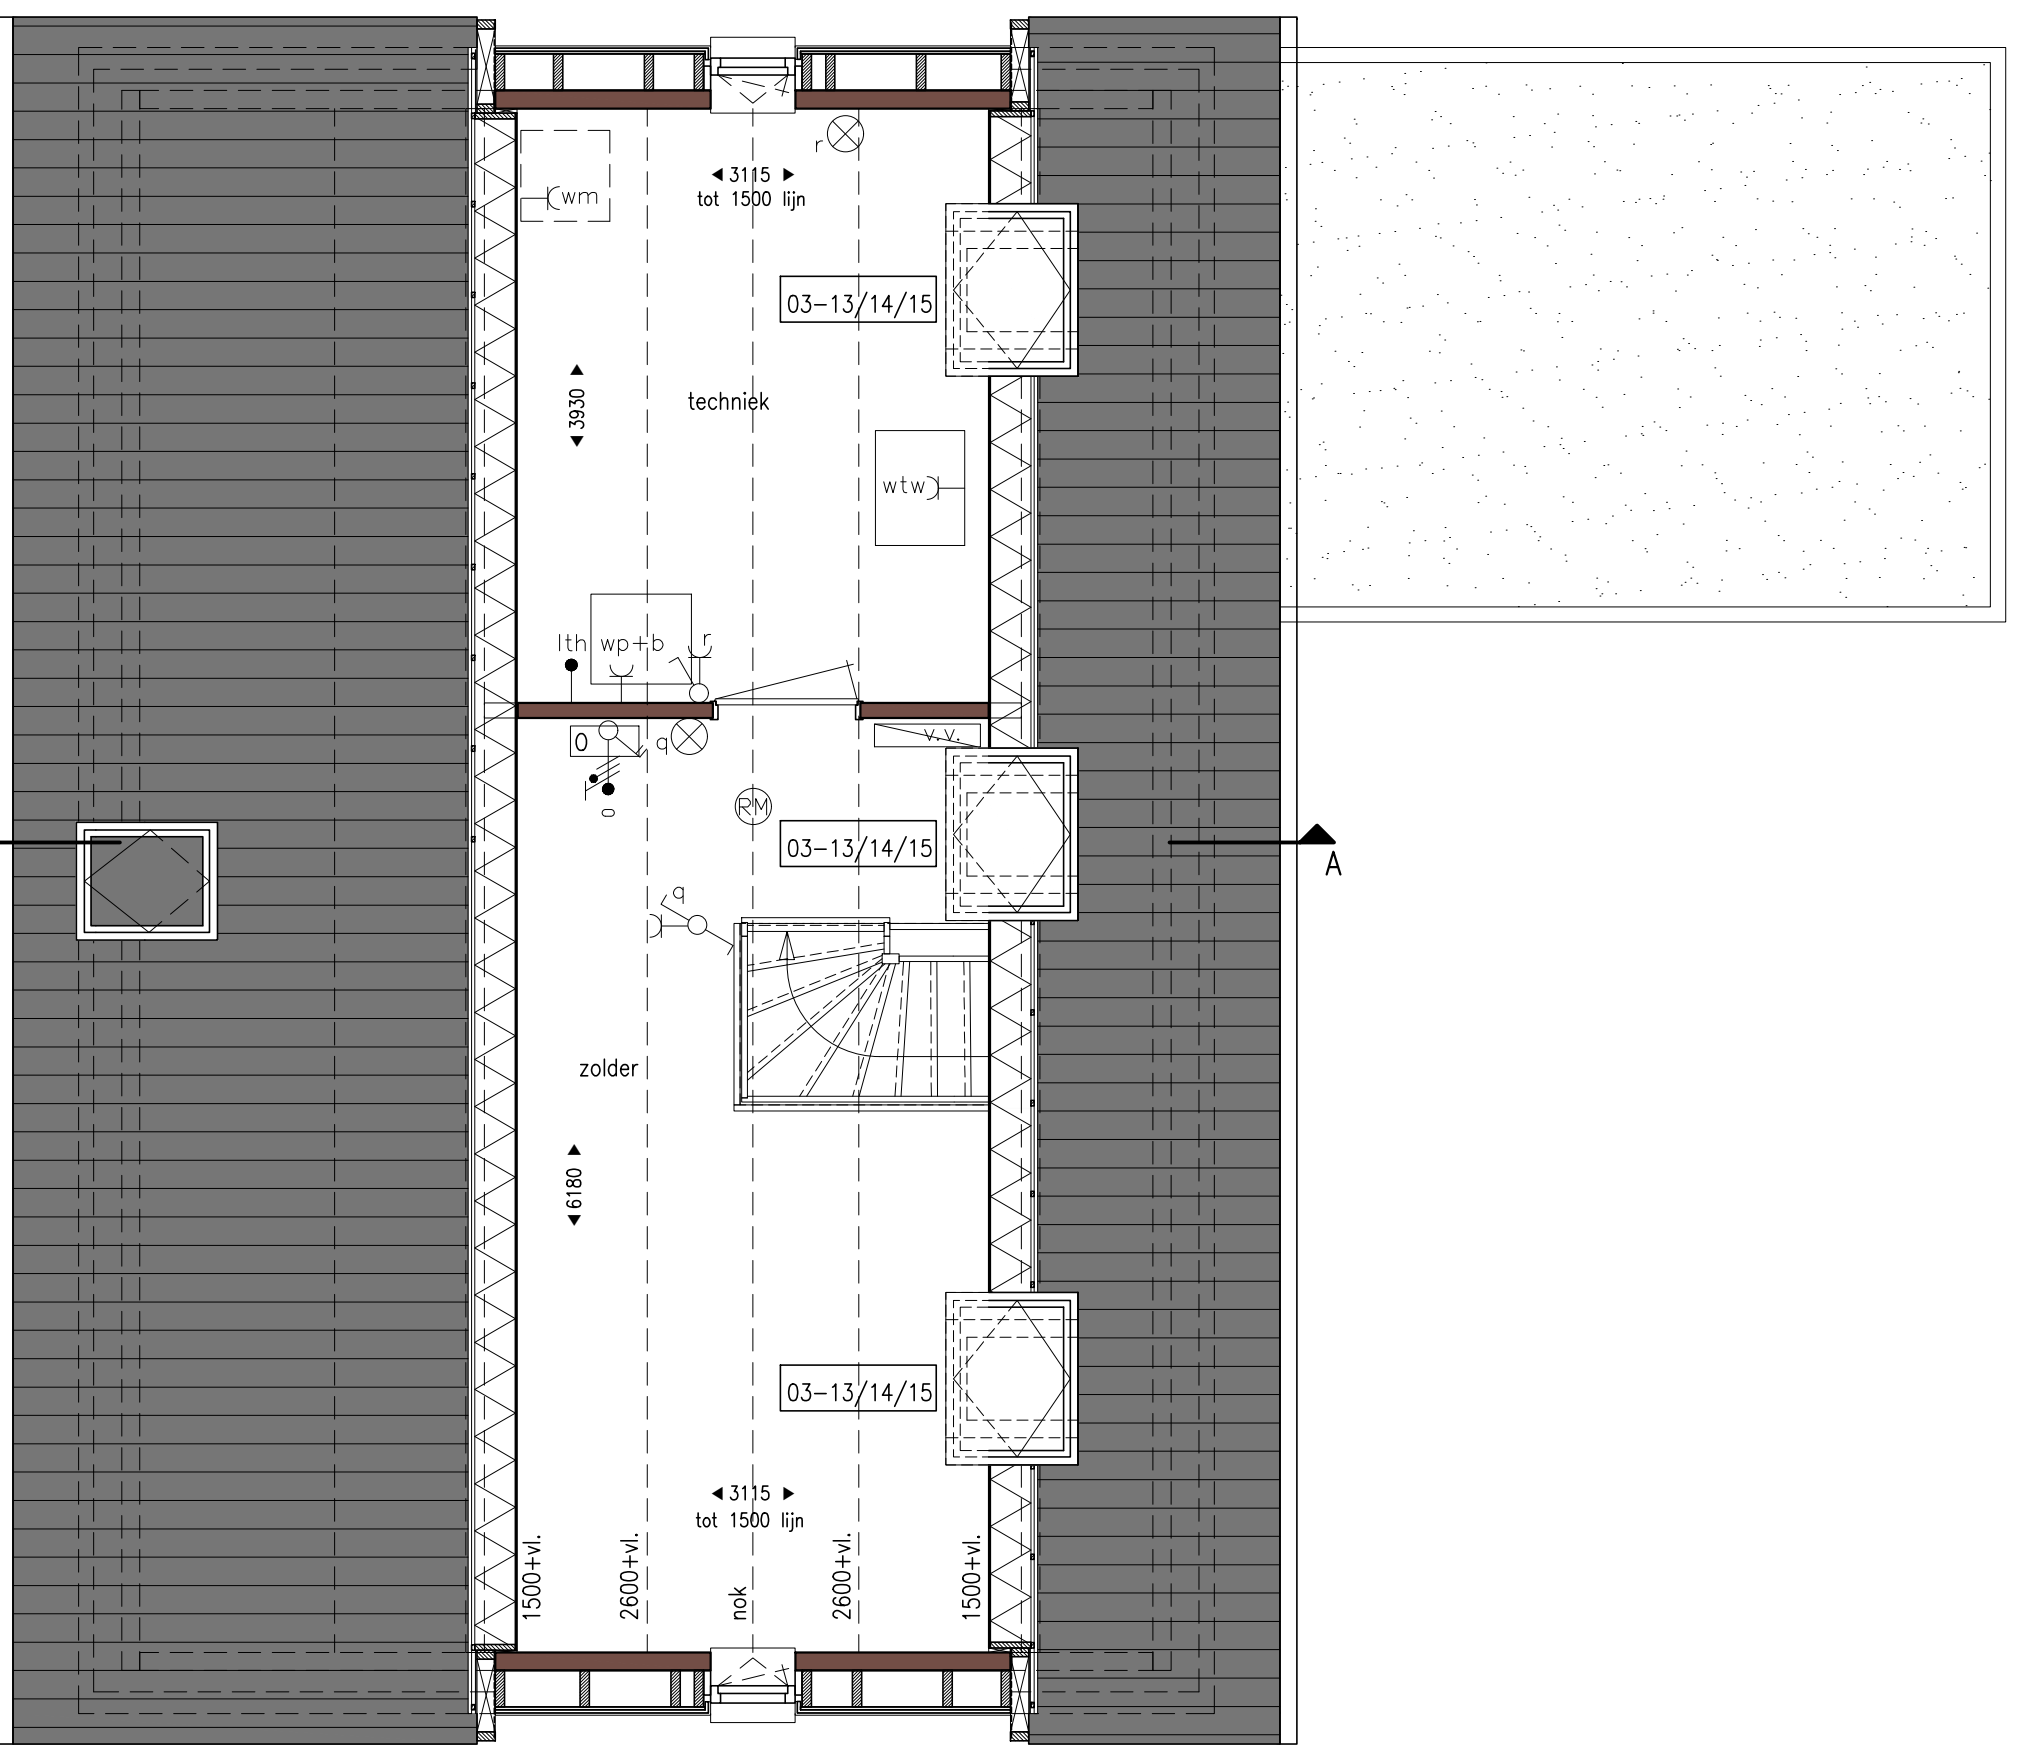

2e verdieping

Bouwnr. 08  
schaal 1:50

**BOUWKUNDIG RENVOI**

Verdeelrichting meterkast	✓ m	Aansluitpunt wasmachine	✓ m
Centraaldoos als lichtpunt	✓ m	Aansluitpunt gebalanceerde ventilatie-unit	✓ m
Wandstutpunt	✓ m	Aansluitpunt boiler (boos)	✓ m
Rookmelder, Optisch, 230V met back-up	✓ m	Aansluitpunt warmtepomp	✓ m
Schakelaar, Enkelpolig	✓ m	Bel	✓ m
Schakelaar, Wastel	✓ m	Vloerverwarming	✓ m
Schakelaar, Serie	✓ m	Vloerverwarming verdeler	✓ m
Contactdoos, ra, enkel	✓ m	optieplaats wasmachine	✓ m
Contactdoos, ra, dubbel (opbouw)	✓ m	optieplaats kookkast	✓ m
Contactdoos, RA, dubbel, horizontaal	✓ m	optieplaats warmtepomp	✓ m
Elektrische radiator (in badkamer)	✓ m	optieplaats warmtepomp + boiler/vat	✓ m
Regeling mechanische ventilatie	✓ m	optieplaats gebalanceerde ventilatie-unit	✓ m
aanstluitpunt data/telefoon/televisie (boos)	✓ m	optieplaats boiler/vat	✓ m
Aansluitpunt, thermostaat, bedraad	✓ m	optieplaats omvormer l.b.v. zonnepanelen	✓ m
Aansluitpunt, thermostaat cv	✓ m		
Aansluitpunt, elektrische radiator	✓ m		
Aansluitpunt omvormer l.b.v. zonnepanelen	✓ m		
Aansluitpunt keukenmeubel + lichtpunt	✓ m		
Aansluitpunt kooktoestel	✓ m		

Plaatsen zijn indicatief op de tekening aangegeven. In overleg met de installateurs kunnen de plaatsen wijzigen.  
Algemene schakelaars op 1000mm-hoogte.  
Wandcontactdoos op 200mm-hoogte, anders aangegeven.




Rechterzijgevel  
bouw. B  
schaal 1:100




Rechterzijgevel  
bouw. B  
schaal 1:100




Achtergevel  
bouw. B  
schaal 1:100

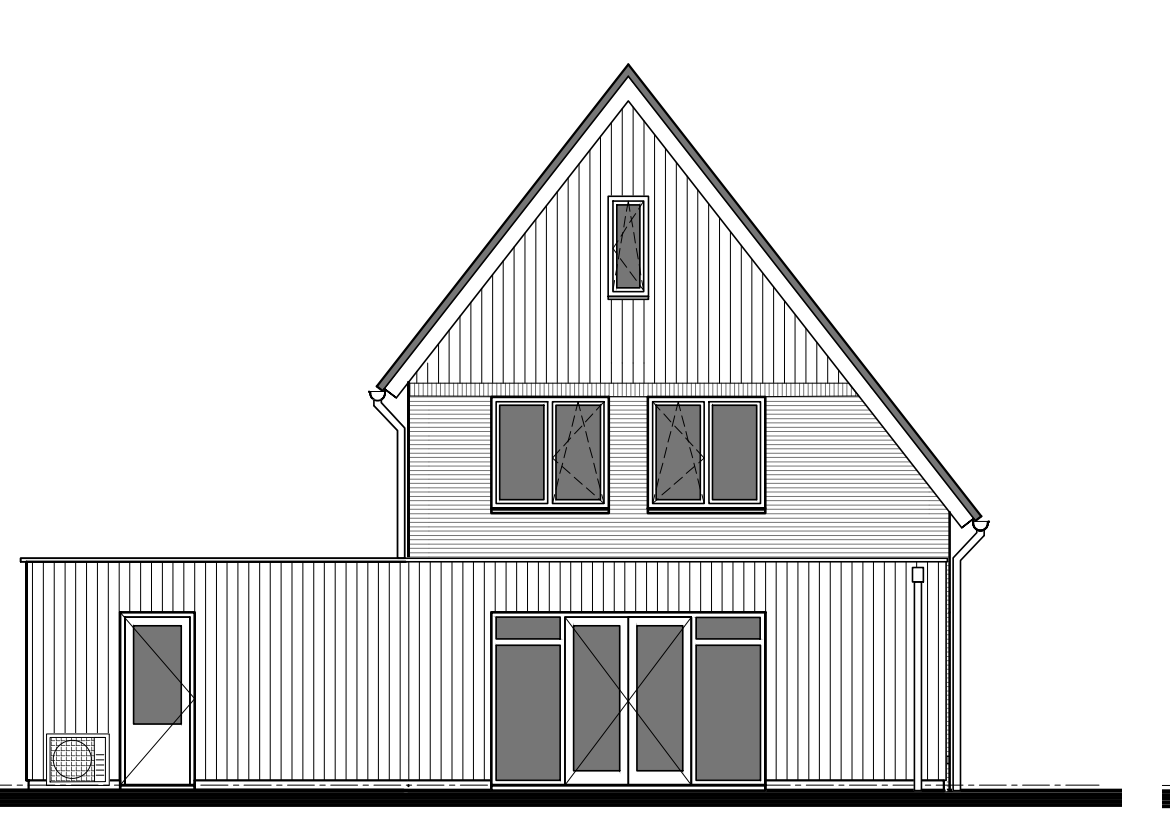

Achtergevel  
bouw. B  
schaal 1:100

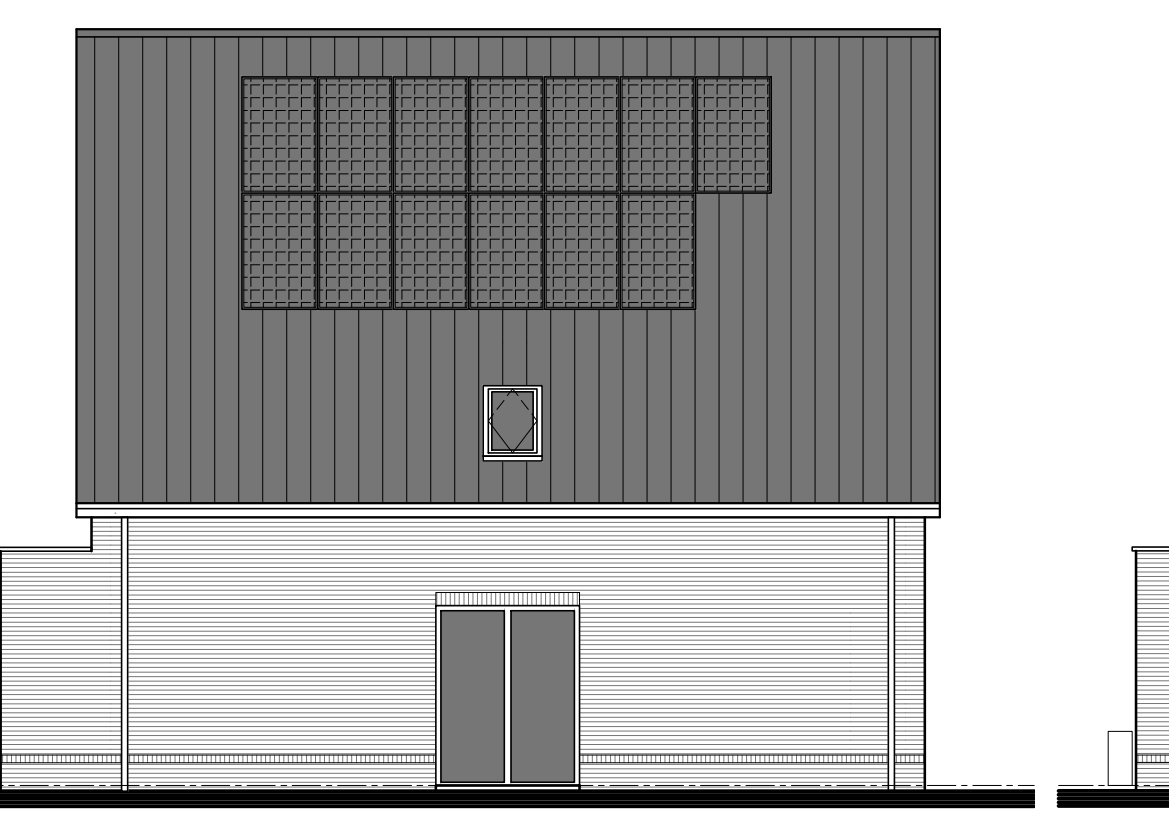

Linkerzijgevel  
bouw. B  
schaal 1:100

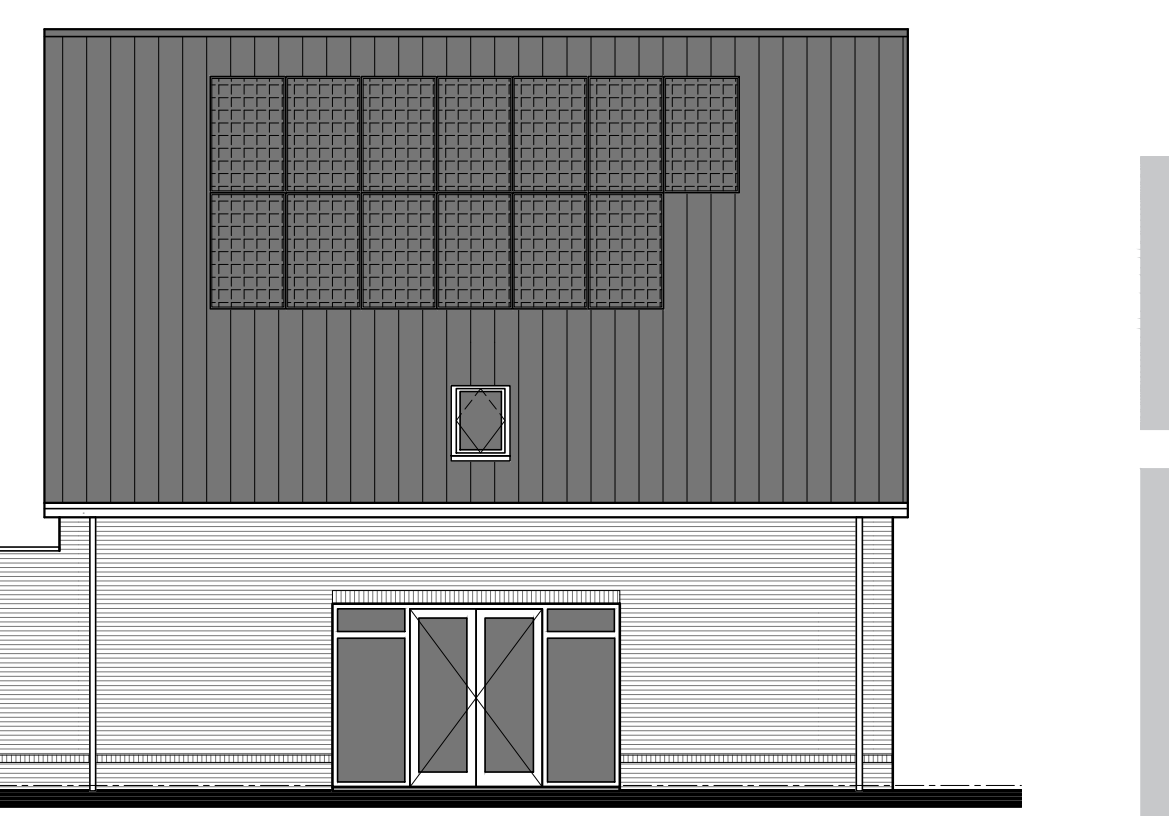

Linkerzijgevel  
bouw. B  
schaal 1:100

**VELD7** Oirschot

Project: Veld 7 te Oirschot  
Onderdeel: Opties  
Bouwnummers: 08  
Type: D

opdrachtgever  
JB JANSSEN  
BOUWONTWIKKELING

Marquart  
ARCHITECTEN

schaal 1:50/1:100  
datum 01.02.2024  
tekening VK-14