




Begane grond
Bouwnr. 05
schaal 1:50

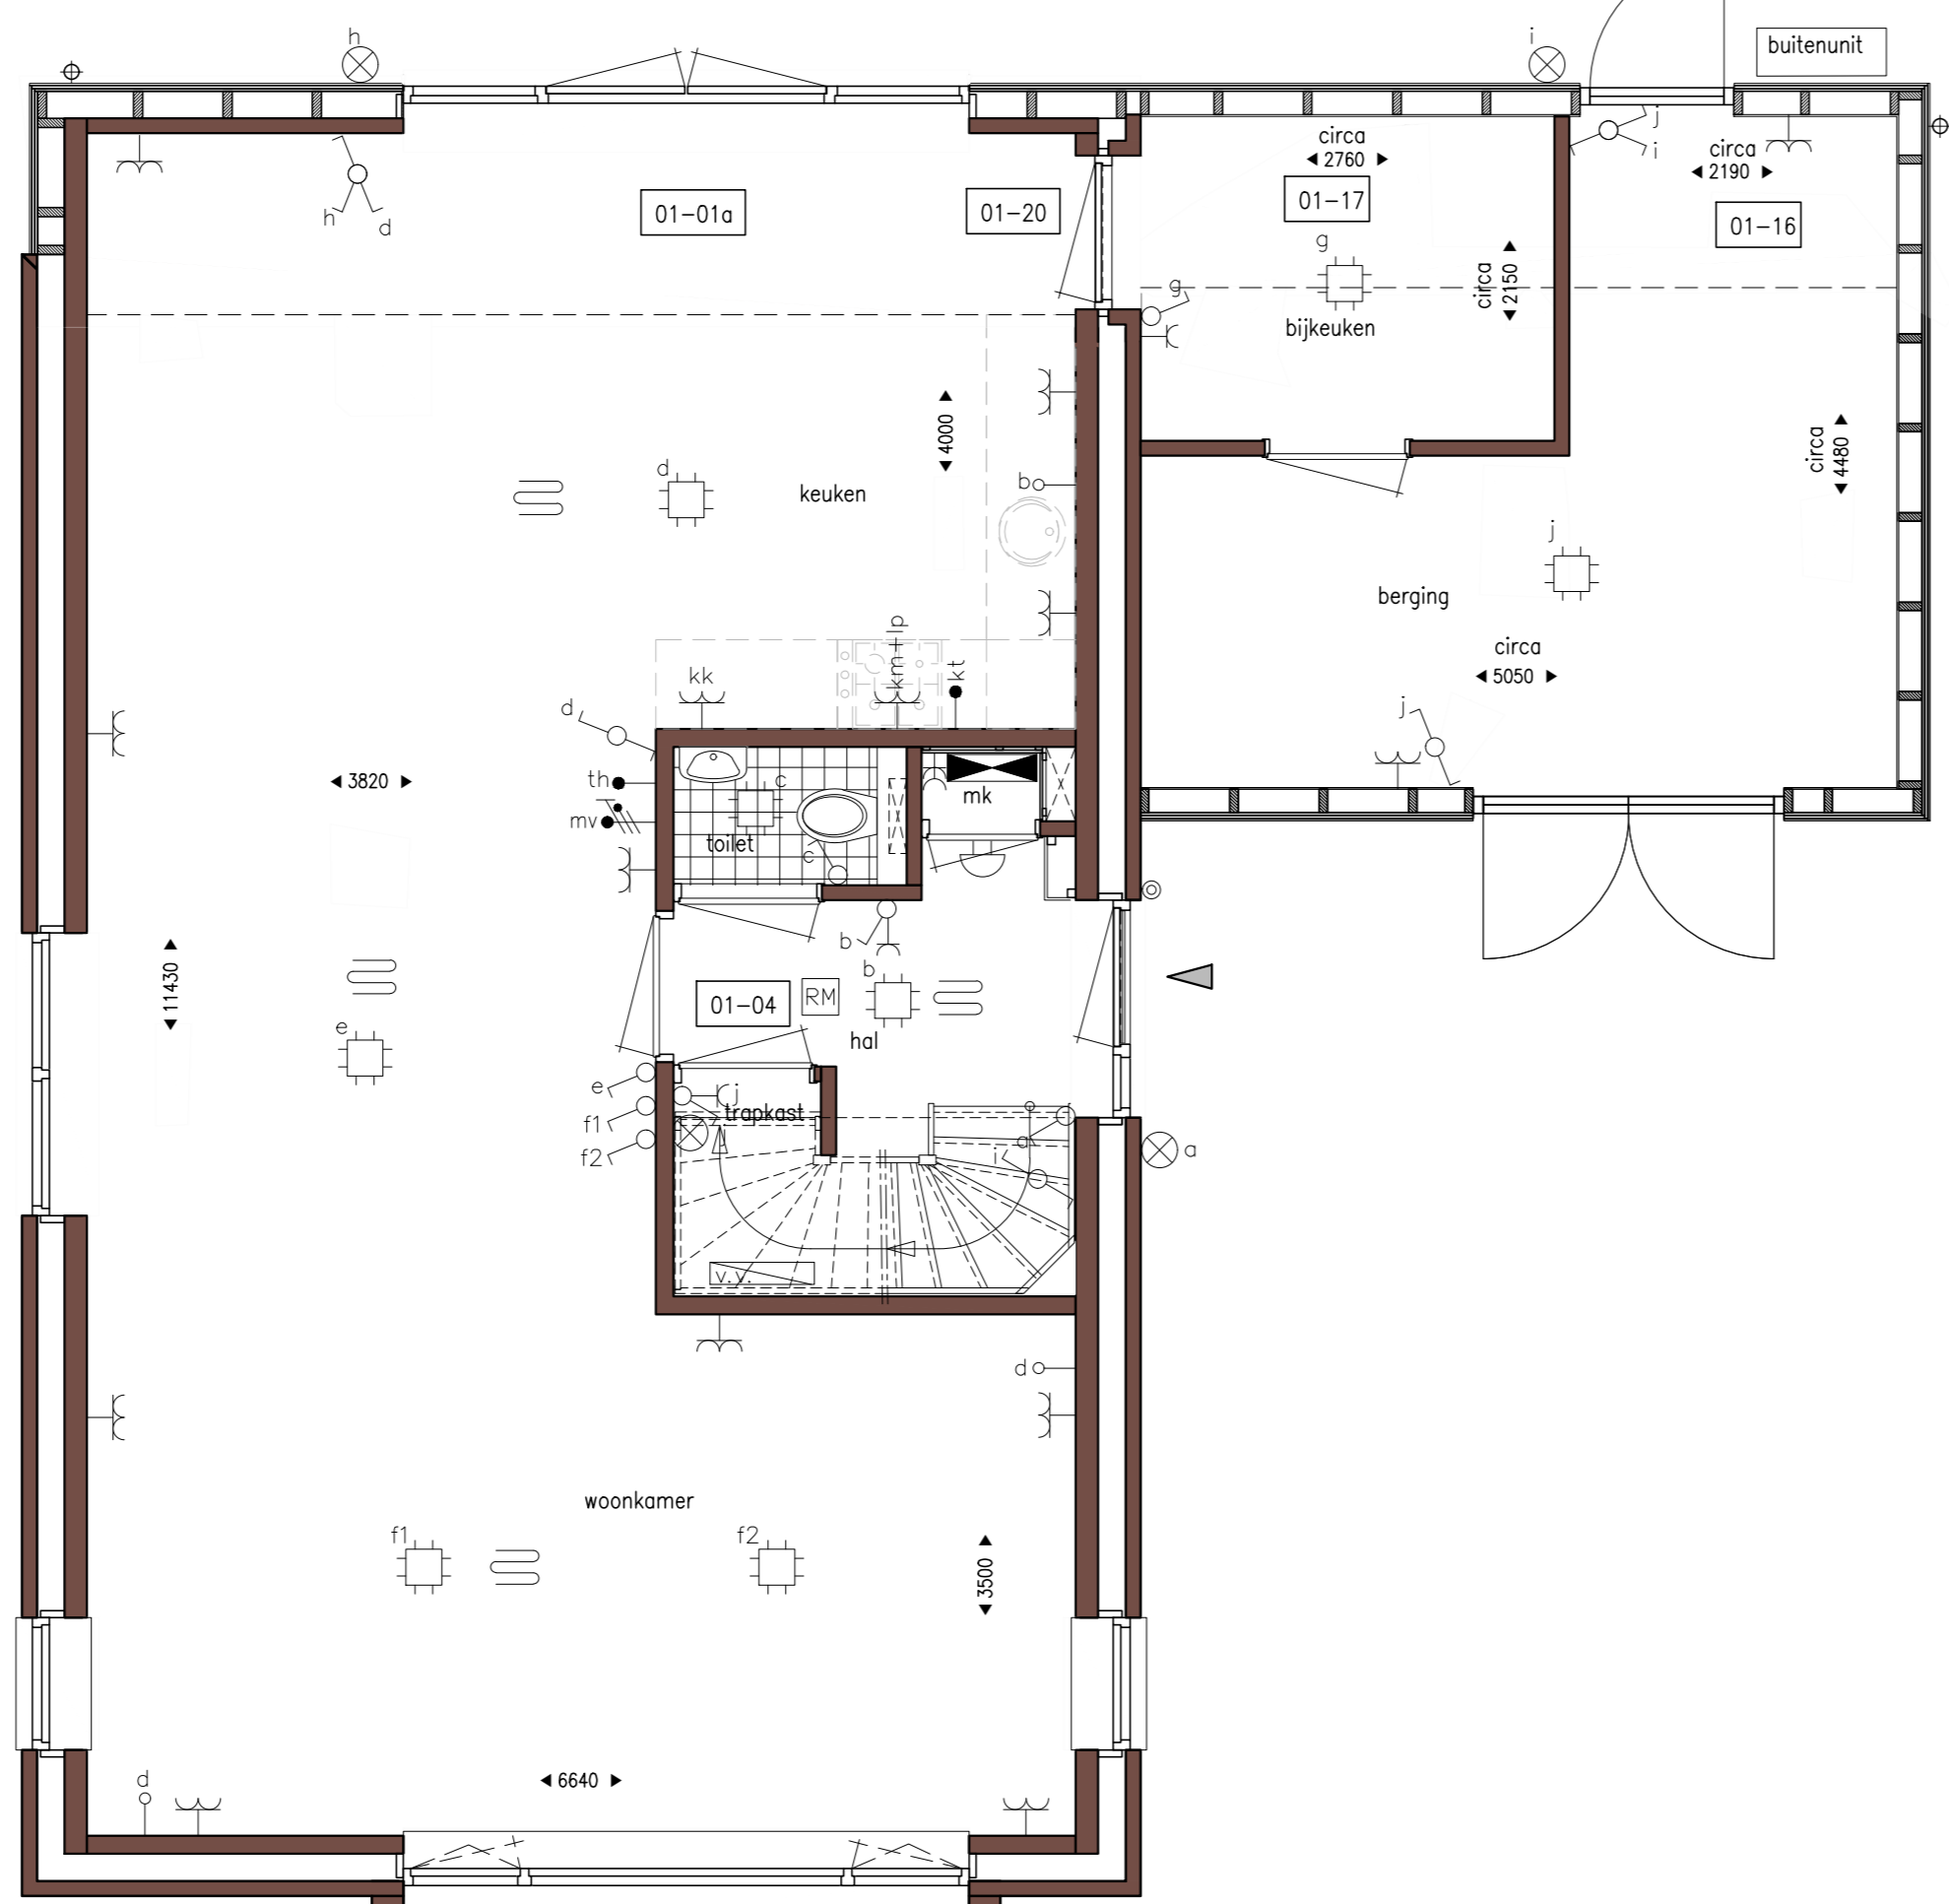

Begane grond
Bouwnr. 05
schaal 1:50

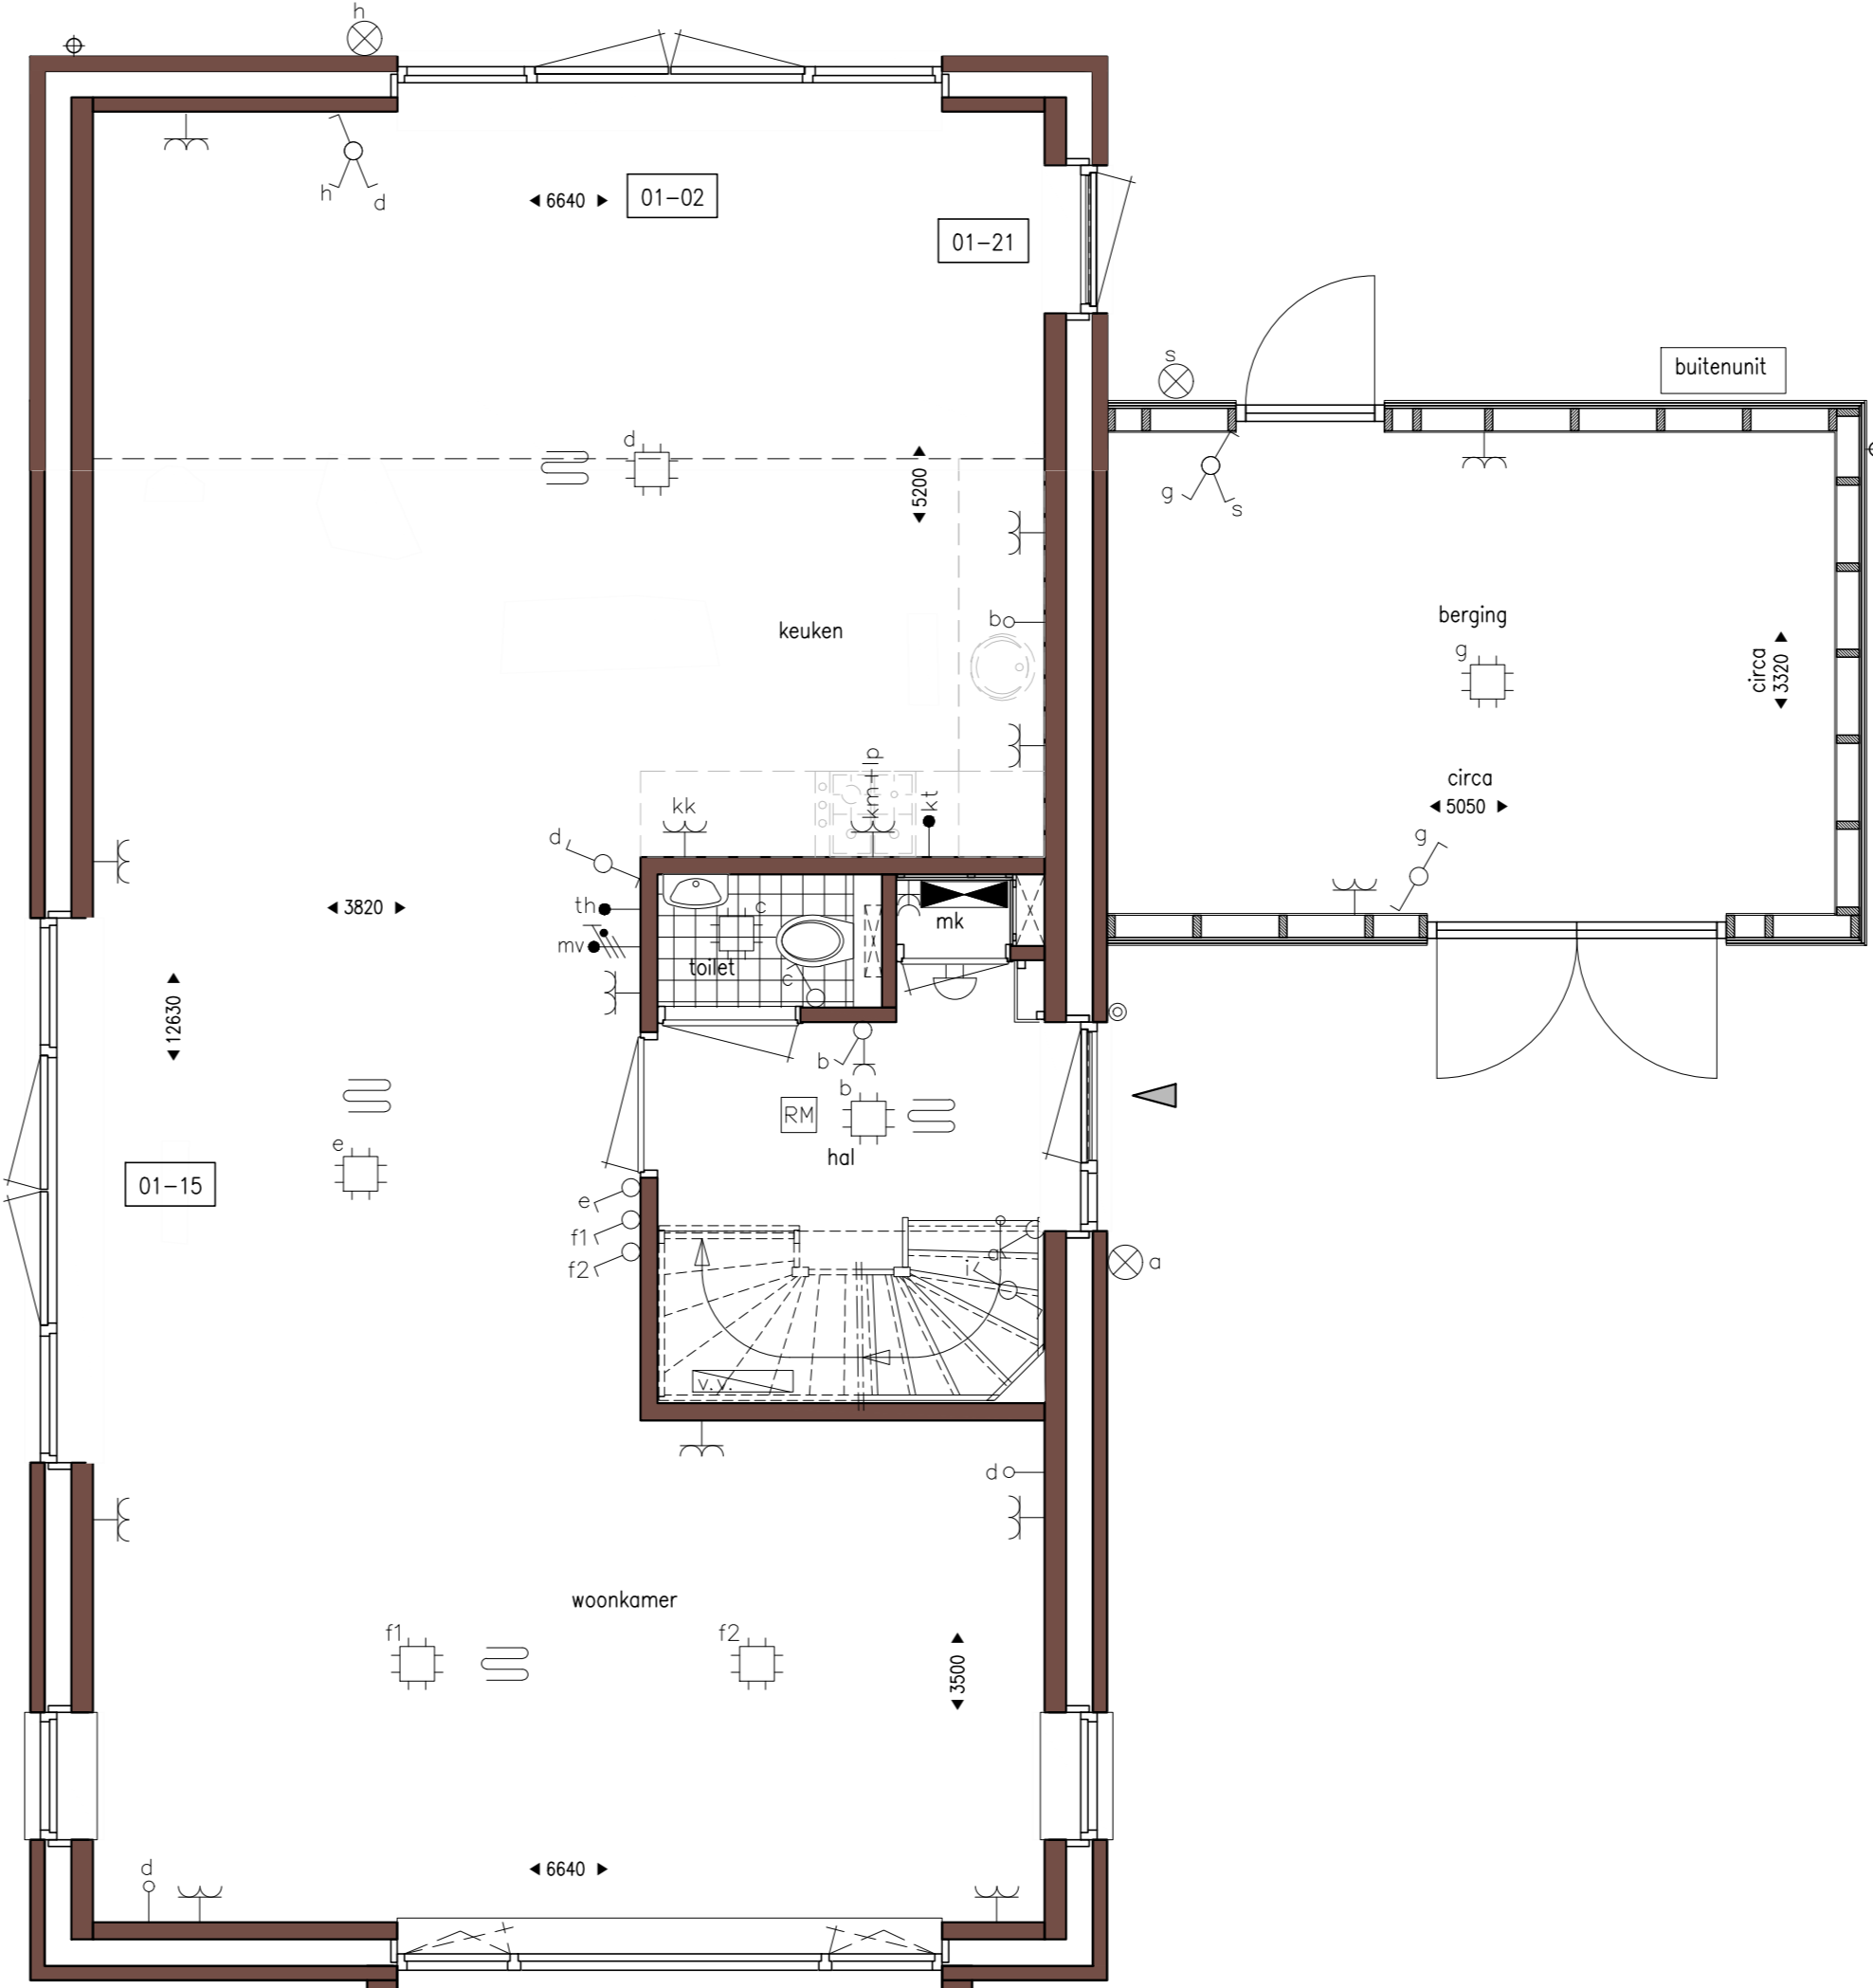


Begane grond
Bouwnr. 05
schaal 1:50

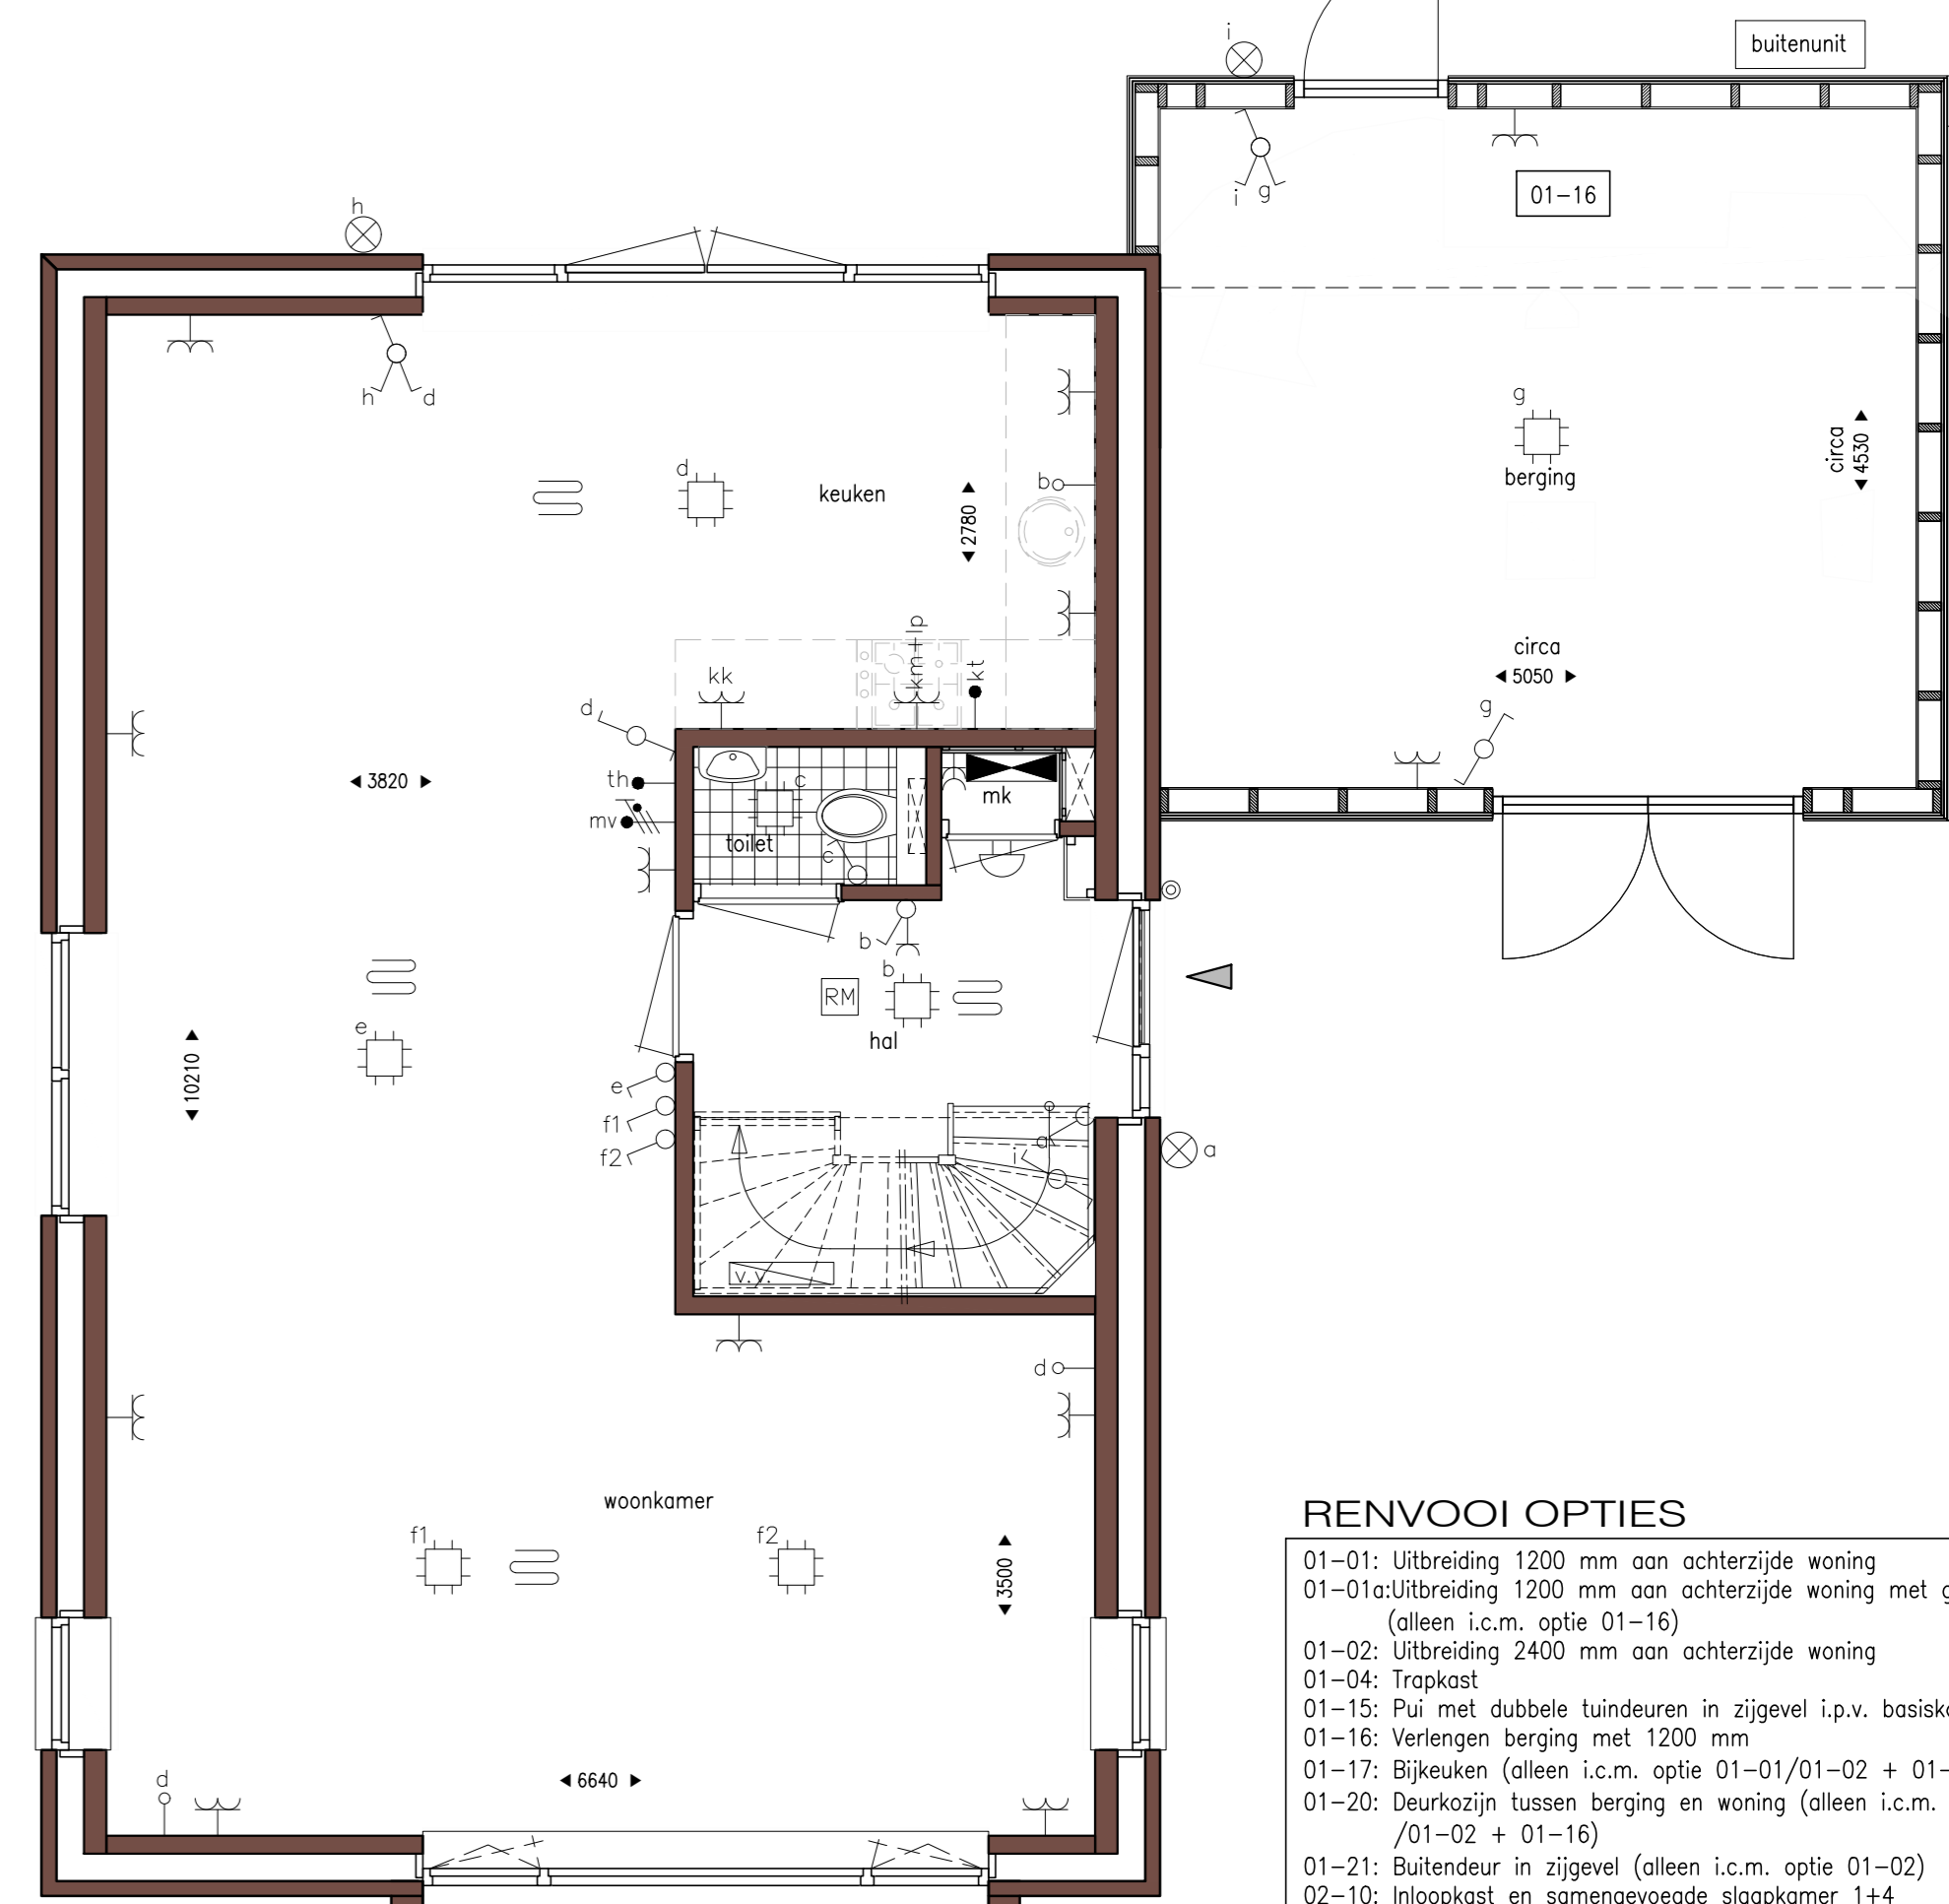


Begane grond
Bouwnr. 05
schaal 1:50


- RENOVOOI OPTIES**
- 01-01: Uitbreiding 1200 mm aan achterzijde woning
 - 01-01a: Uitbreiding 1200 mm aan achterzijde woning met gevebekleding (alleen i.c.m. optie 01-16)
 - 01-02: Uitbreiding 2400 mm aan achterzijde woning
 - 01-04: Truikast
 - 01-16: Pui met dubbele luiken in zijgevel i.p.v. boaskozijn
 - 01-17: Verlengen berging met 1200 mm
 - 01-17: Bijkijken (alleen i.c.m. optie 01-01/01-02 + 01-16 + 01-20)
 - 01-20: Deurkozijn tussen berging en woning (alleen i.c.m. optie 01-01/01-02 + 01-16)
 - 01-21: Buitendeur in zijgevel (alleen i.c.m. optie 01-02)
 - 02-10: Inloopkast en samengevoegde slaapkamer 1+4
 - 02-11: Inloopkast en samengevoegde slaapkamer 2+3
 - 03-04: Onbenoemde ruimte op de 2e verdieping
 - 03-10: Dakkoppel in zijgevel (breedte ca. 1800 mm)
 - 03-13: Dakvenster (ca. 550x793 mm)
 - 03-14: Dakvenster (ca. 780x1180 mm)
 - 03-15: Dakvenster (ca. 1.140x1180 mm)

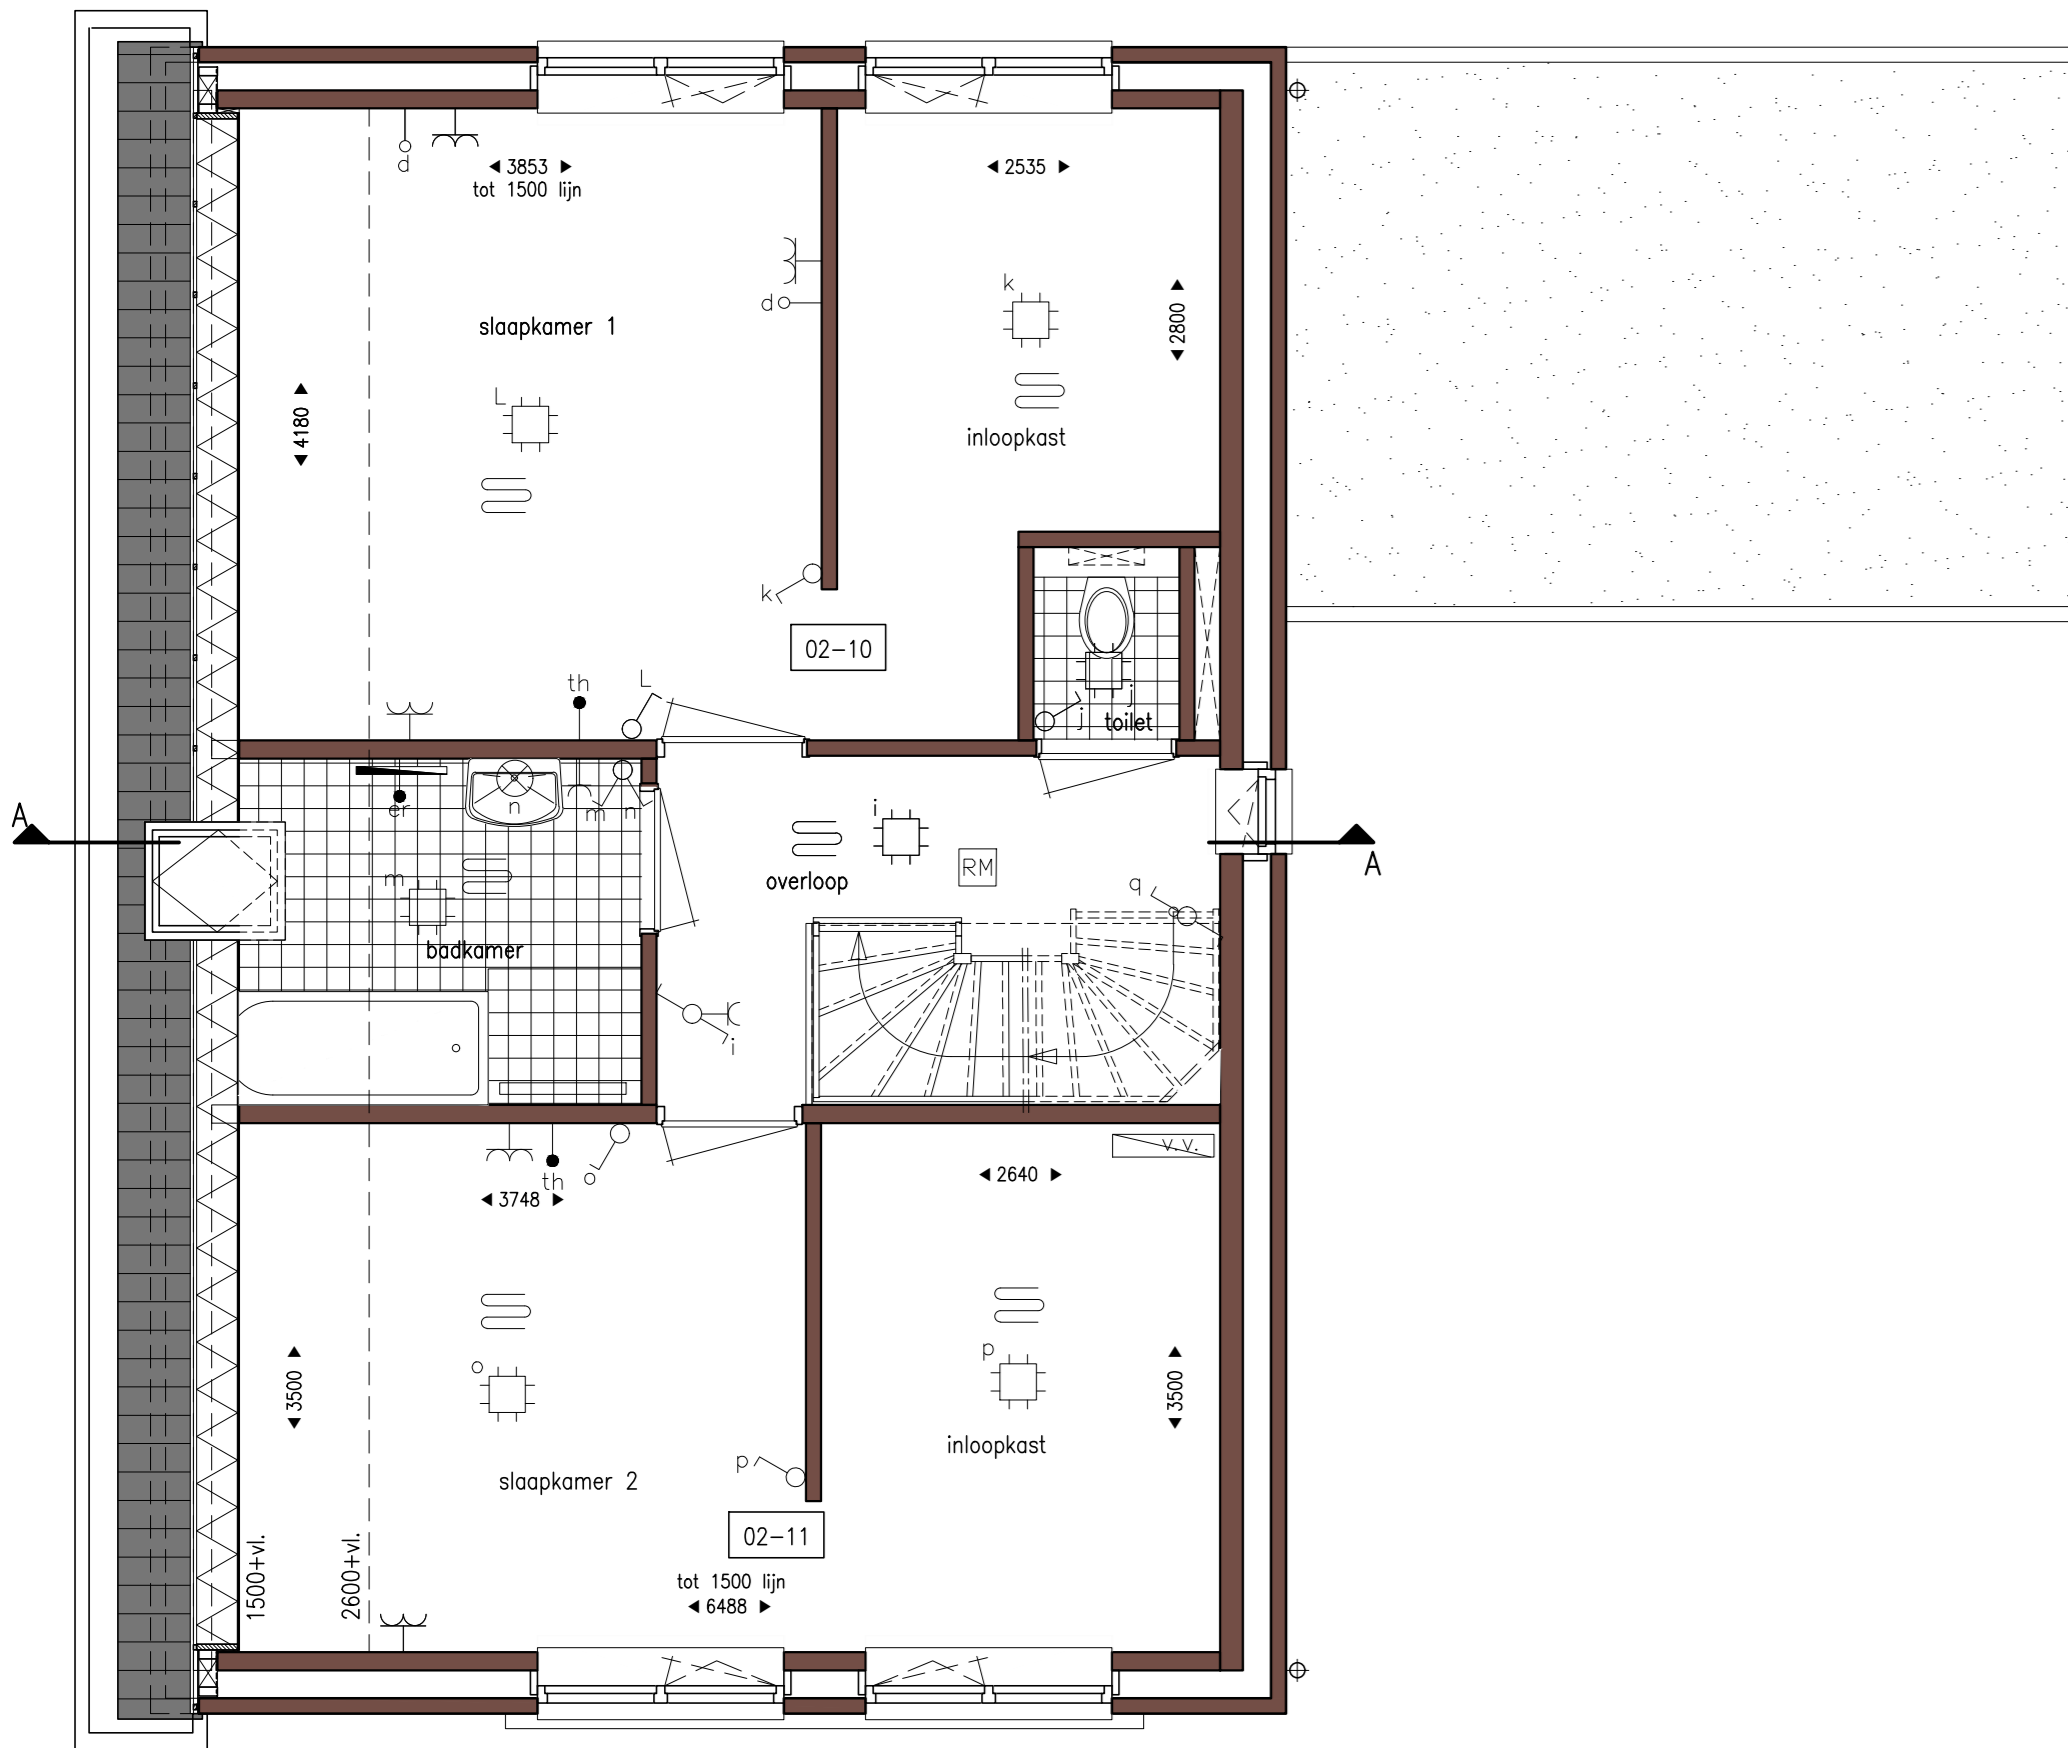

1e verdieping
Bouwnr. 05
schaal 1:50

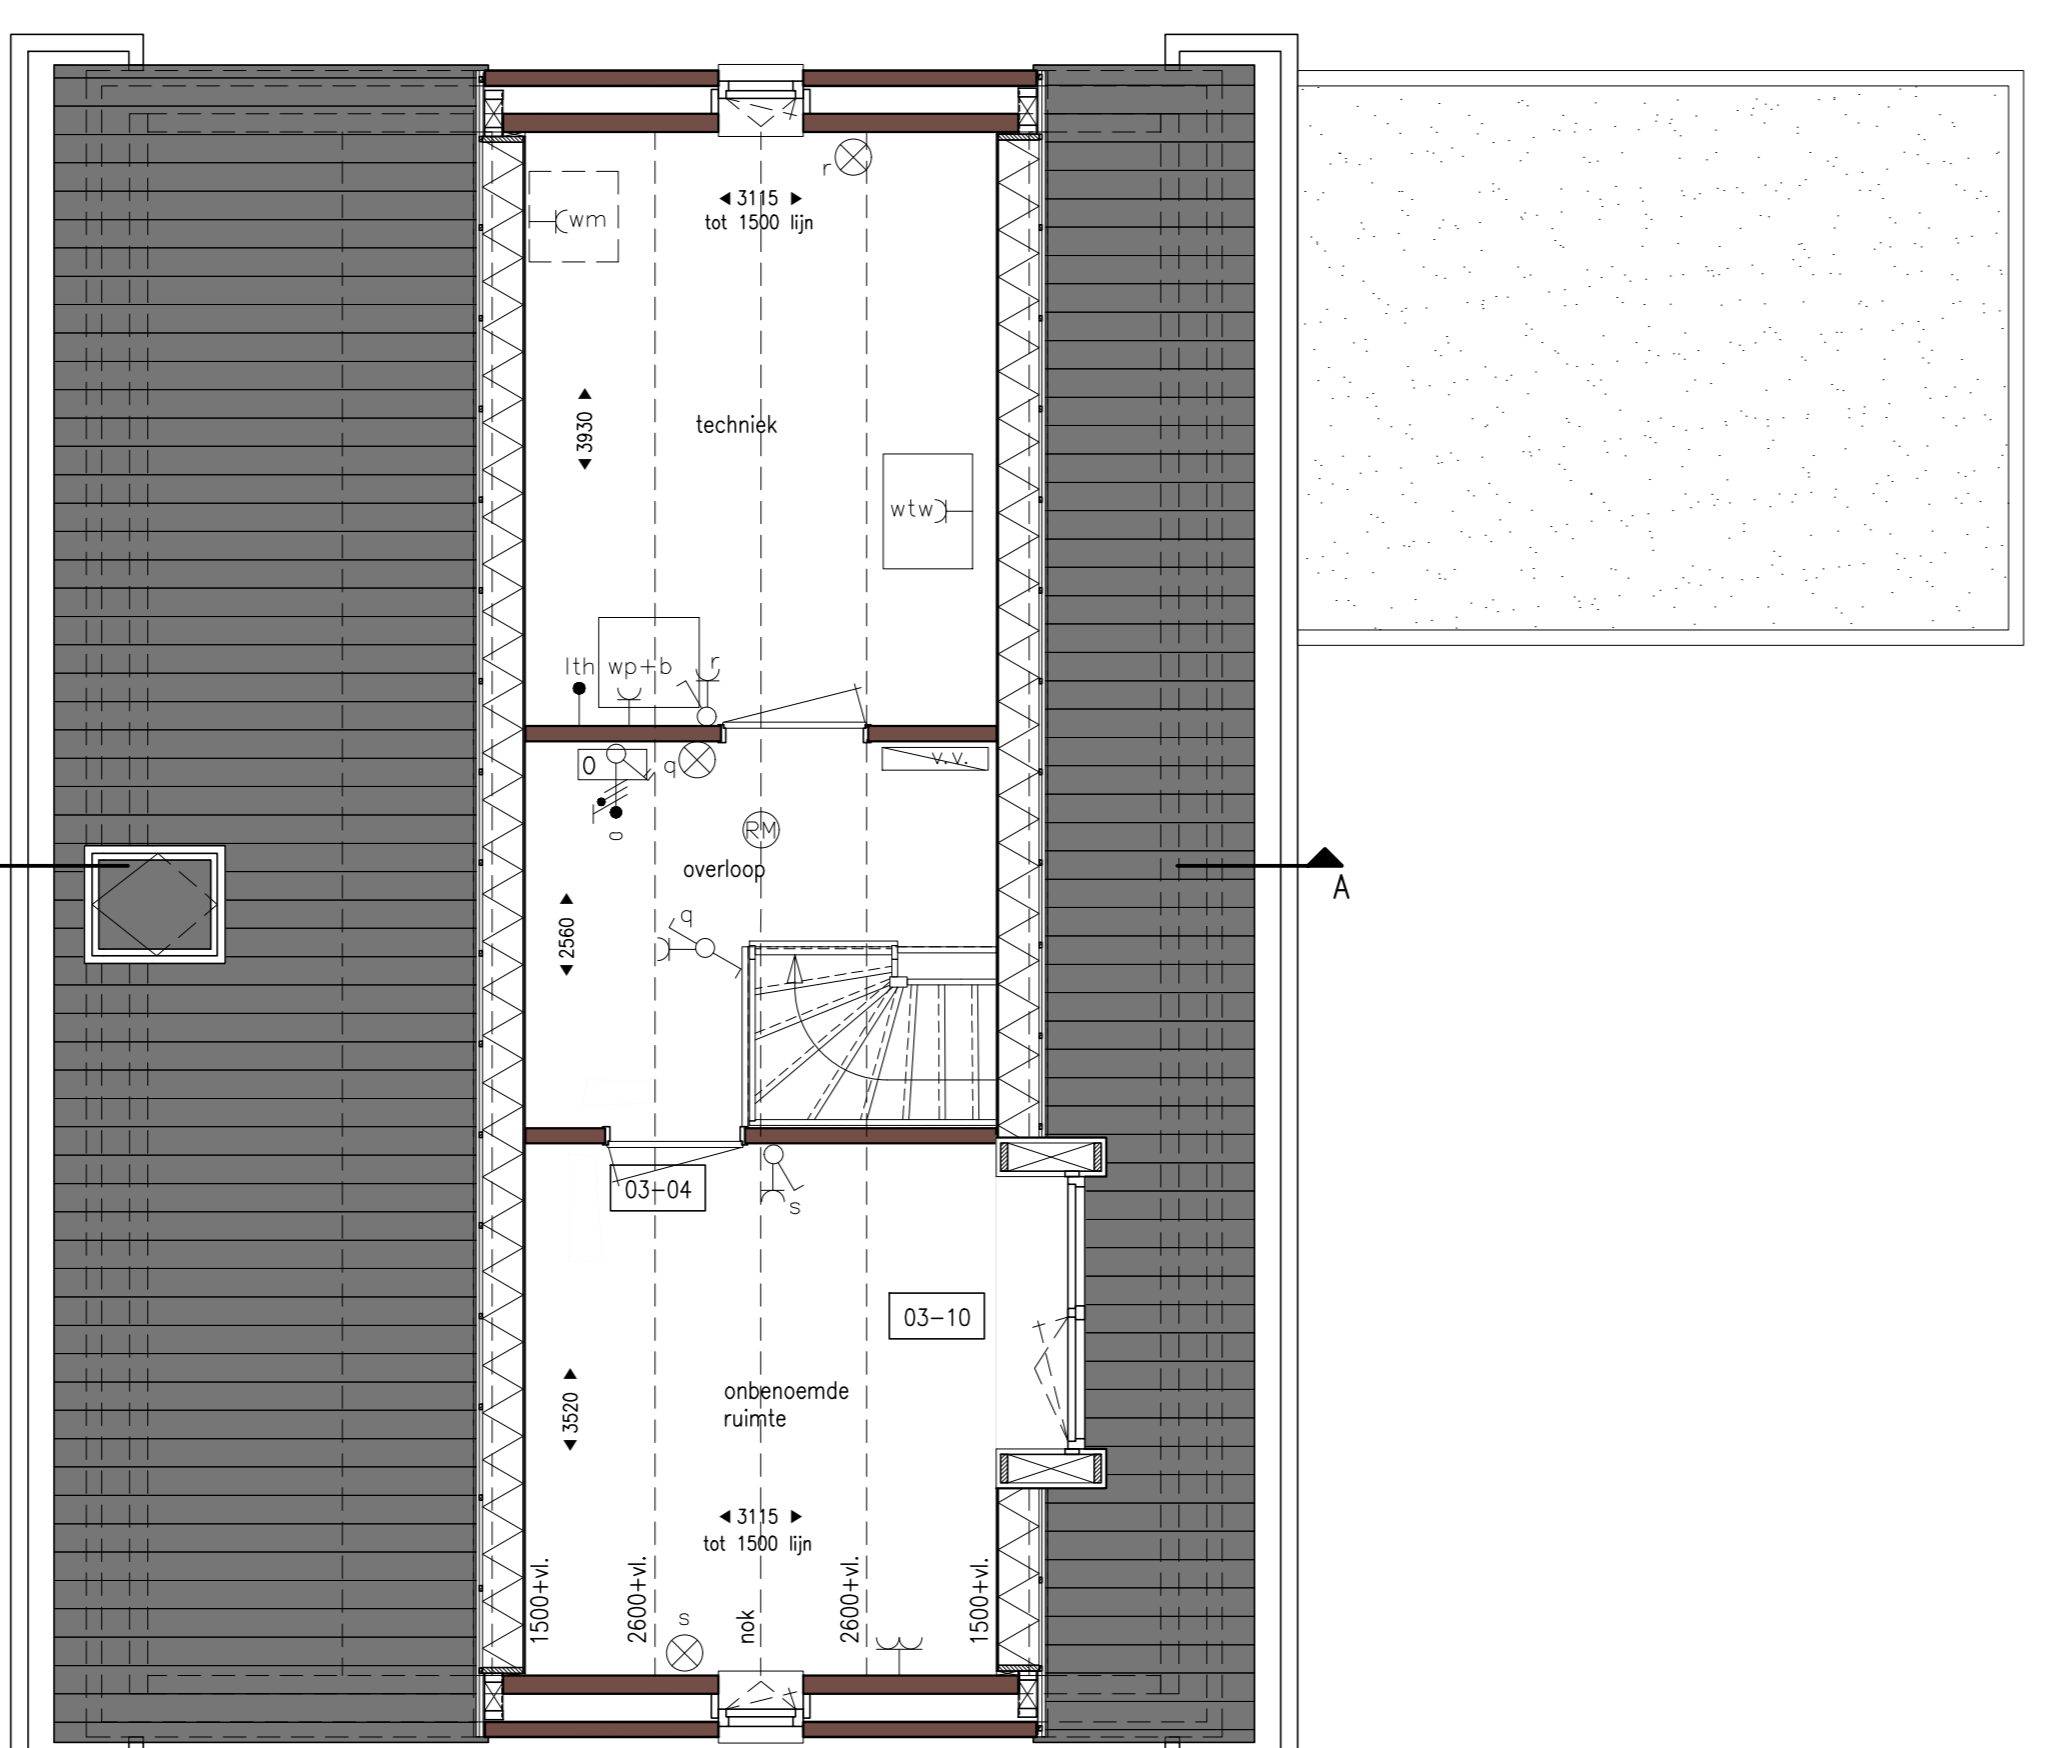

2e verdieping
Bouwnr. 05
schaal 1:50

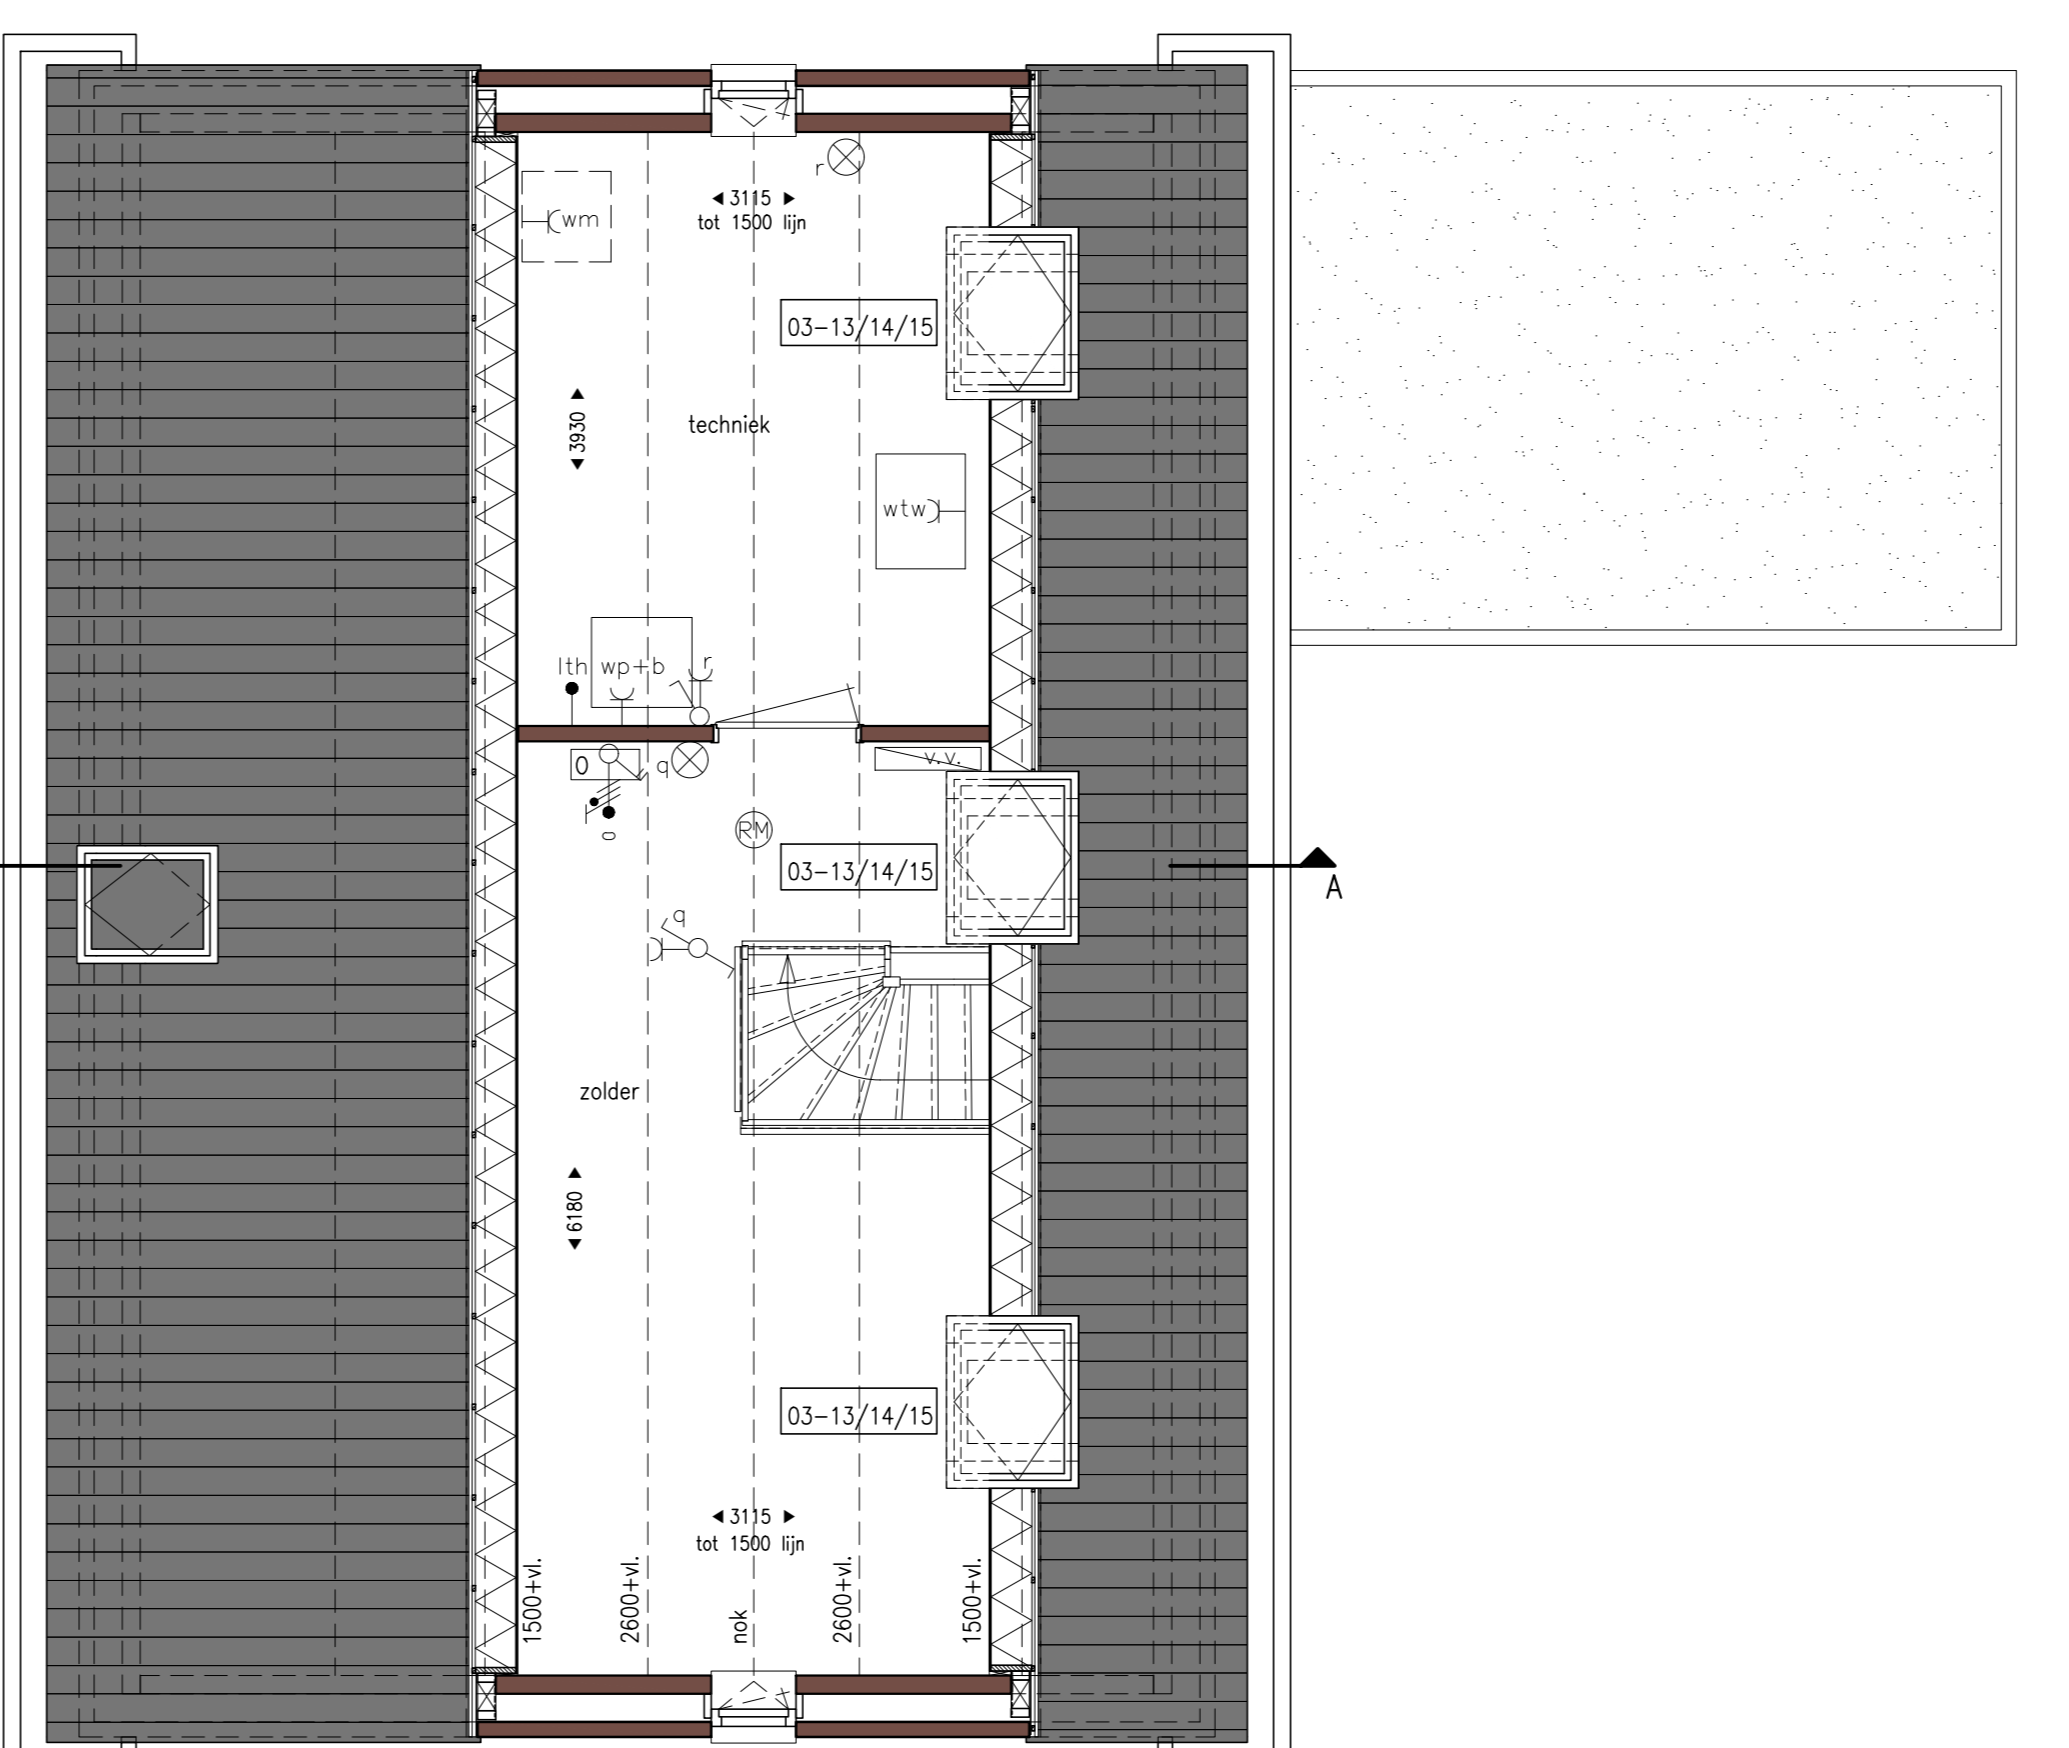

2e verdieping
Bouwnr. 05
schaal 1:50

BOUWKUNDIG RENVOOI

Verdelingsinrichting meterkast	✓ m	Aansluitpunt wasmachine	✓ m
Centraaldoos als lichtpunt	✓ m	Aansluitpunt gebalanceerde ventilatie-unit	✓ m
Wandstip	✓ m	Aansluitpunt boiler (boos)	✓ m
Rookmelder, Optisch, 230V met back-up	✓ m	Aansluitpunt warmtepomp	✓ m
Schakelaar, Enkelpolig	✓ m	Bel	✓ m
Schakelaar, Wastel	✓ m	Vloerverwarming	✓ m
Schakelaar, Serie	✓ m	Vloerverwarming verdelers	✓ m
Contactdoos, ra, enkel	✓ m	optelplaats wasmachine	✓ m
Contactdoos, ra, dubbel (opbouw)	✓ m	optelplaats koelkast	✓ m
Contactdoos, RA, dubbel, horizontaal	✓ m	optelplaats warmtepomp	✓ m
Elektrische radotor (in badkamer)	✓ m	optelplaats warmtepomp + boiler	✓ m
regeling mechanische ventilatie	✓ m	optelplaats gebalanceerde ventilatie-unit	✓ m
aanstippunt data/telefoon/televisie (boos)	✓ m	optelplaats boiler	✓ m
Aansluitpunt, thermostaat, bedraad	✓ m	optelplaats omvormer l.b.v. zonnepanelen	✓ m
Aansluitpunt, thermostaat cv	✓ m		
Aansluitpunt, elektrische radotor	✓ m		
Aansluitpunt omvormer l.b.v. zonnepanelen	✓ m		
Aansluitpunt keukenmeubel + lichtpunt	✓ m		
Aansluitpunt kooktoestel	✓ m		

Plaatsen zijn indicatief op de tekening aangegeven. In afstemming met de installateurs kunnen de plaatsen wijzigen.
 Algemene schakelaars op 1000mm-hoogte.
 Wandaansluitingen op 200mm-hoogte, anders aangegeven.



Rechterzijgevel
Bouwnr. 05
schaal 1:100



Rechterzijgevel
Bouwnr. 05
schaal 1:100



Achtergevel
Bouwnr. 05
schaal 1:100



Achtergevel
Bouwnr. 05
schaal 1:100



Linkerzijgevel
Bouwnr. 05
schaal 1:100



Linkerzijgevel
Bouwnr. 05
schaal 1:100



VELD7 Oirschot

Project: Veld 7 te Oirschot
 Onderdeel: Opties
 Bouwnummers: 05
 Type: D

opdrachtgever
J.B. JANSEN
 BOUWONTWIKKELING

Marquart
 ARCHITECTEN

schaal 1:50/1:100
 datum 01.02.2024
 tekening VK-08