
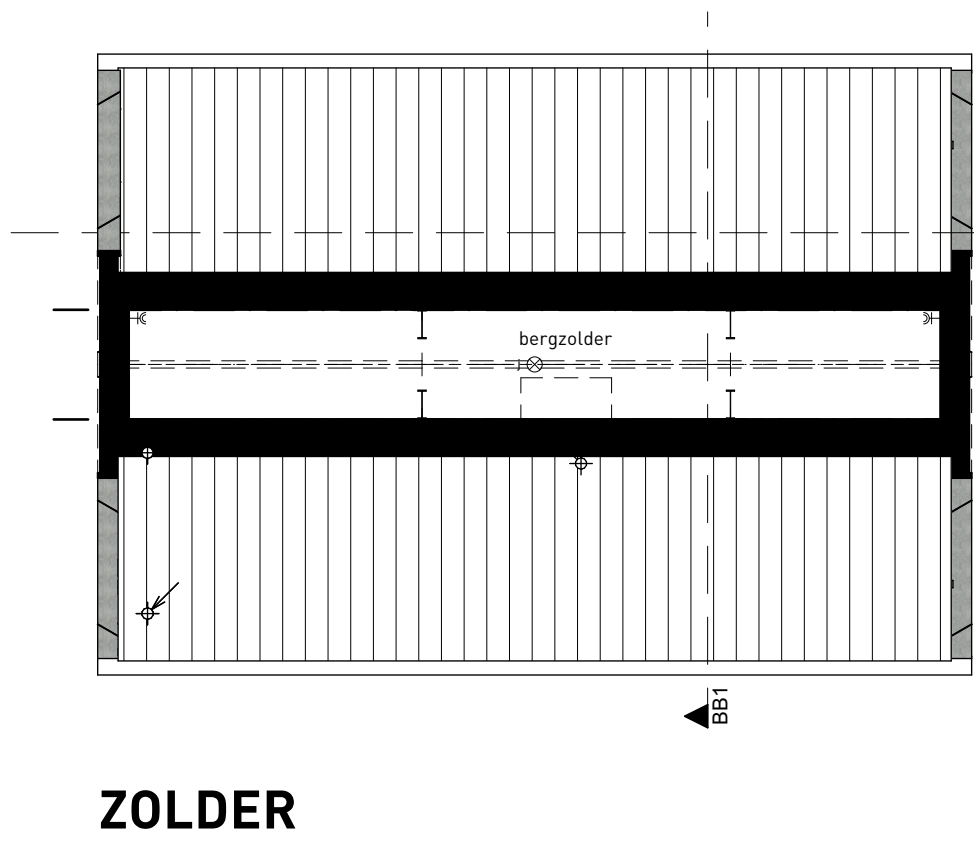
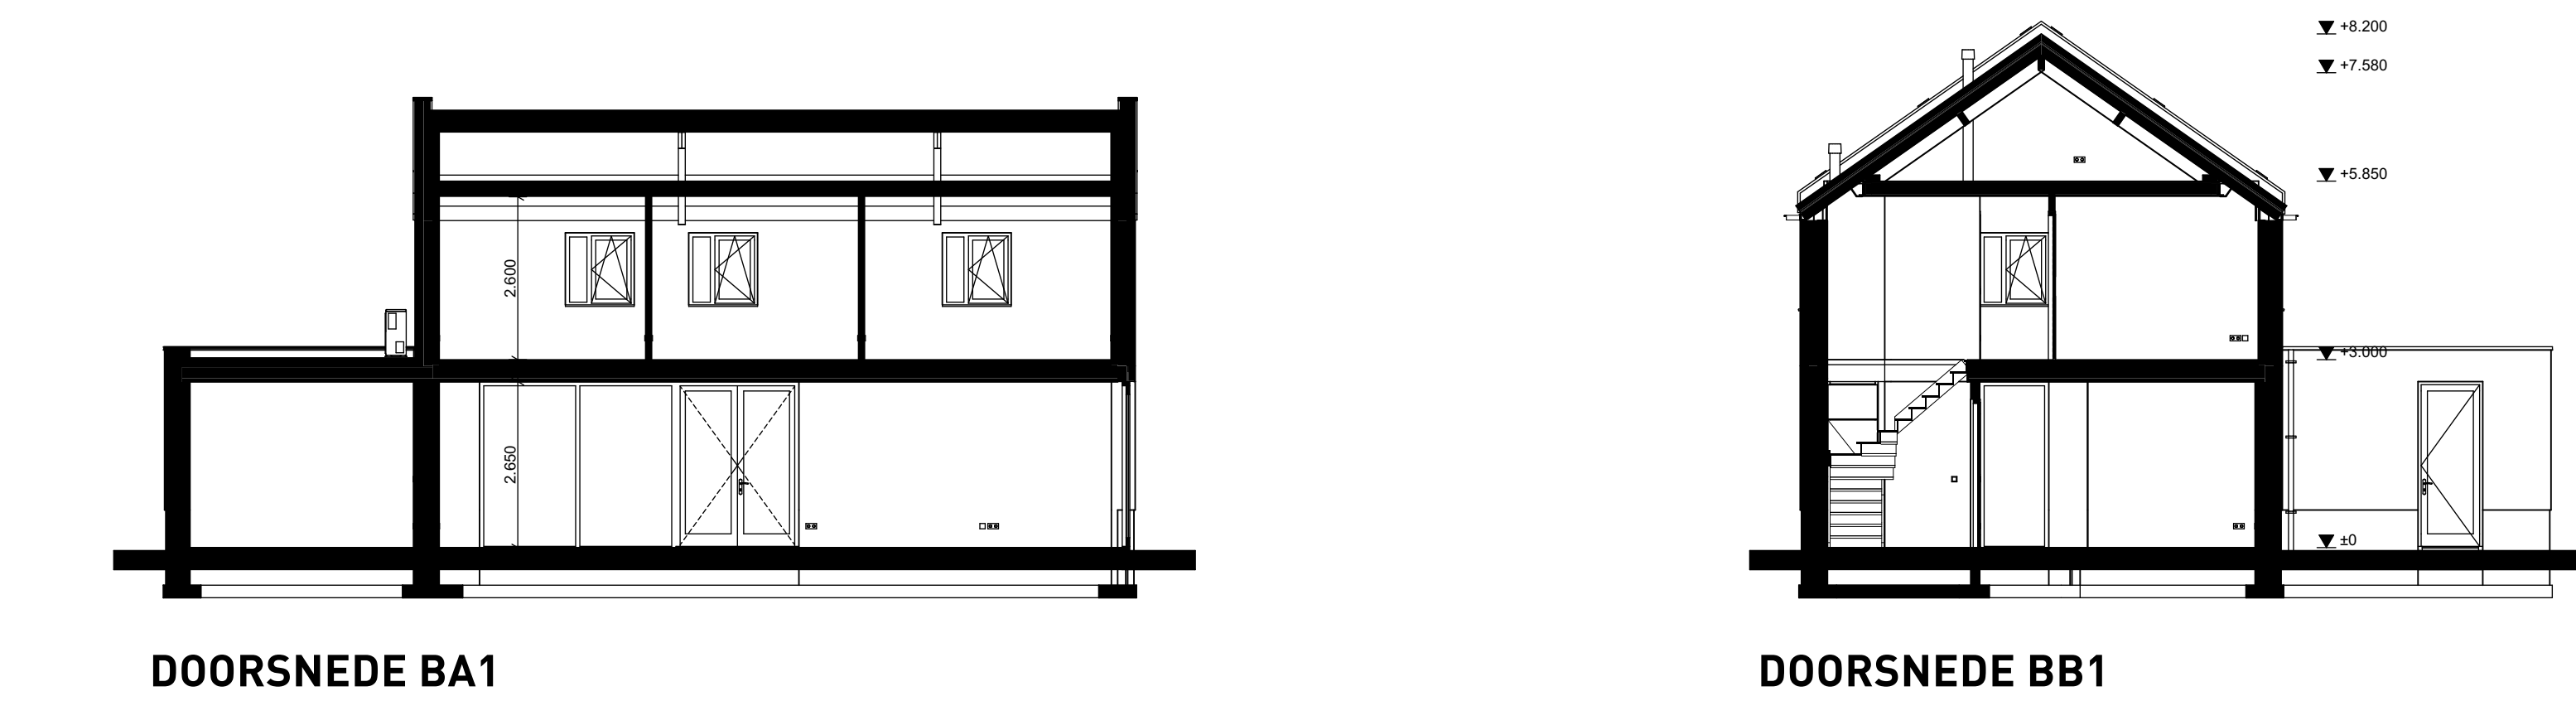
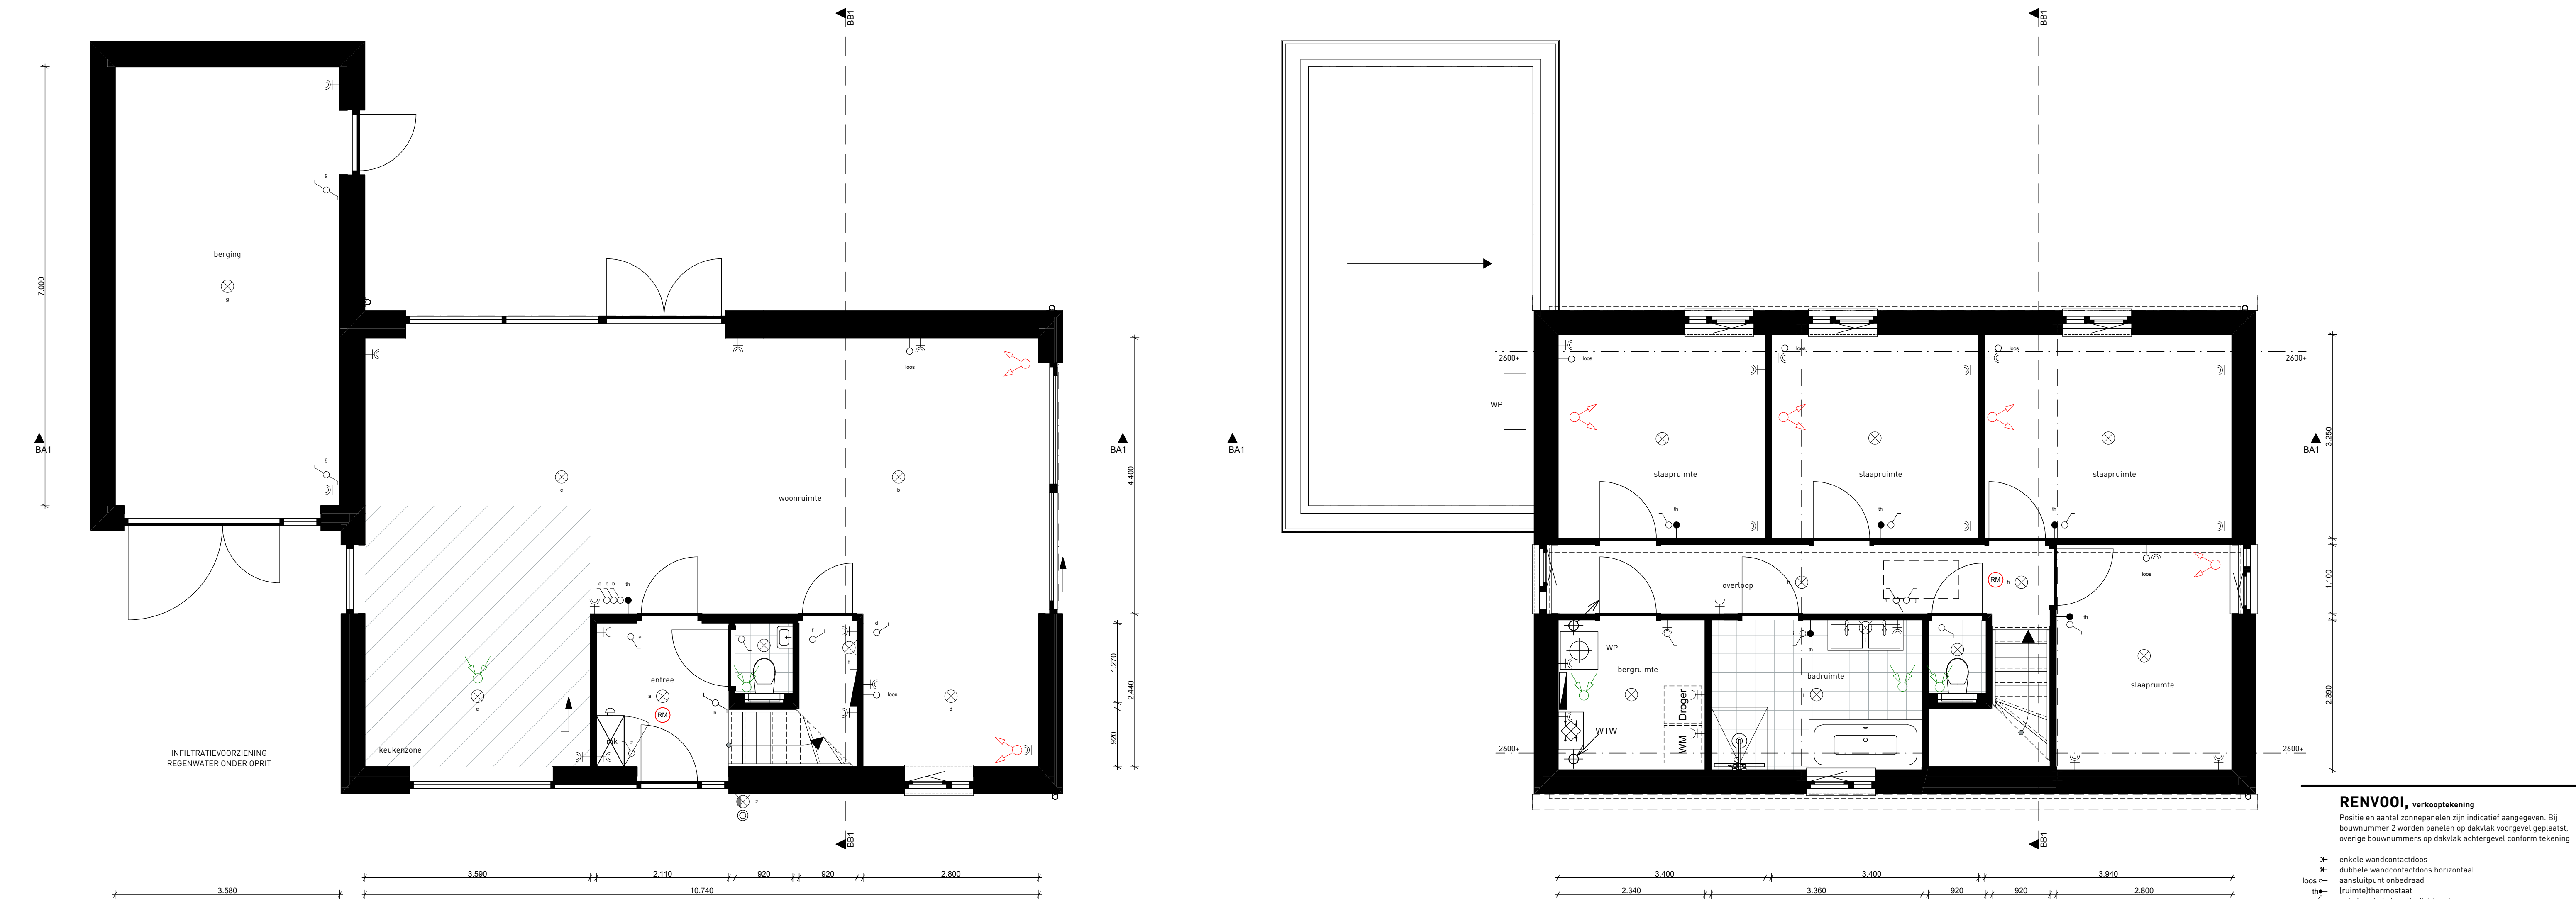


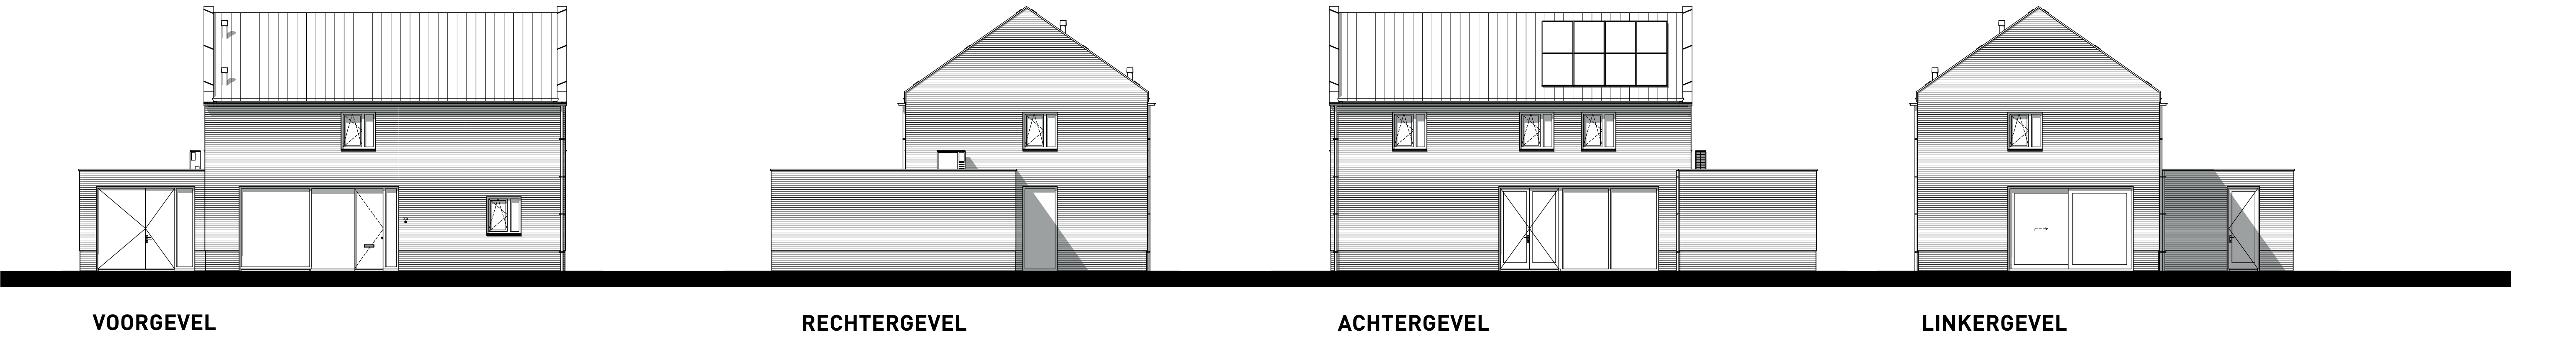

100 3.940 920 2.800 ✕ enkele wandcontactdoos ✕ dubbele wandcontactdoos horizontaal loos aansluitpunt onbedraad the ruimtelthermostaat the enkele schakelaar tbv lichtpunt the wisselschakelaar tbv lichtpunt the plafondlichtpunt met aanduiding schakelaar the waterdicht wandlichtpunt the niet-ioniserende rookmelder die is aangesloten op een voorziening voor electriciteit vlg NEN 2555 WW/DR opstelplaats wasmachine / droger WTW warmterugwin installatie WP warmtepomp verdelers vloerverwarming beldrukker schel 2200-vloer mechanische ventilatieafvoer (positie en aantal indicatief) mechanische ventilatietoevoer (positie en aantal indicatief) ARCHITECTEN BAUDOIN & INT VAN ALPHEN BERGERSIEUR ARCHITECTEN STEIJNLAAN 112 4818 EW BREDA 076 5656755 INFO@BVAB.NL WWW.BVAB.NL		
---	--	--

PROJECT		NEGEN WONINGEN ALPHENS ERF		PROJECT	
ADRES		LANGE BEDDE 1a t/m 1e en 2a t/m 2d, 5131 WD ALPHEN		2143	
OPDRACHTGEVER		VAN DER WEEGEN BOUWONTWIKKELING BV			
VERKOOP		VERKOOPTEKENING BOUWNUMMERS 4 en 6		TEKENING	
FORMAAT		SCHAAL	DATUM	WIJZ A	
A1		1 : 100 / 50	01 04 2025	03 04 2025	
				WIJZ B	
				WIJZ C	
VK.02					