


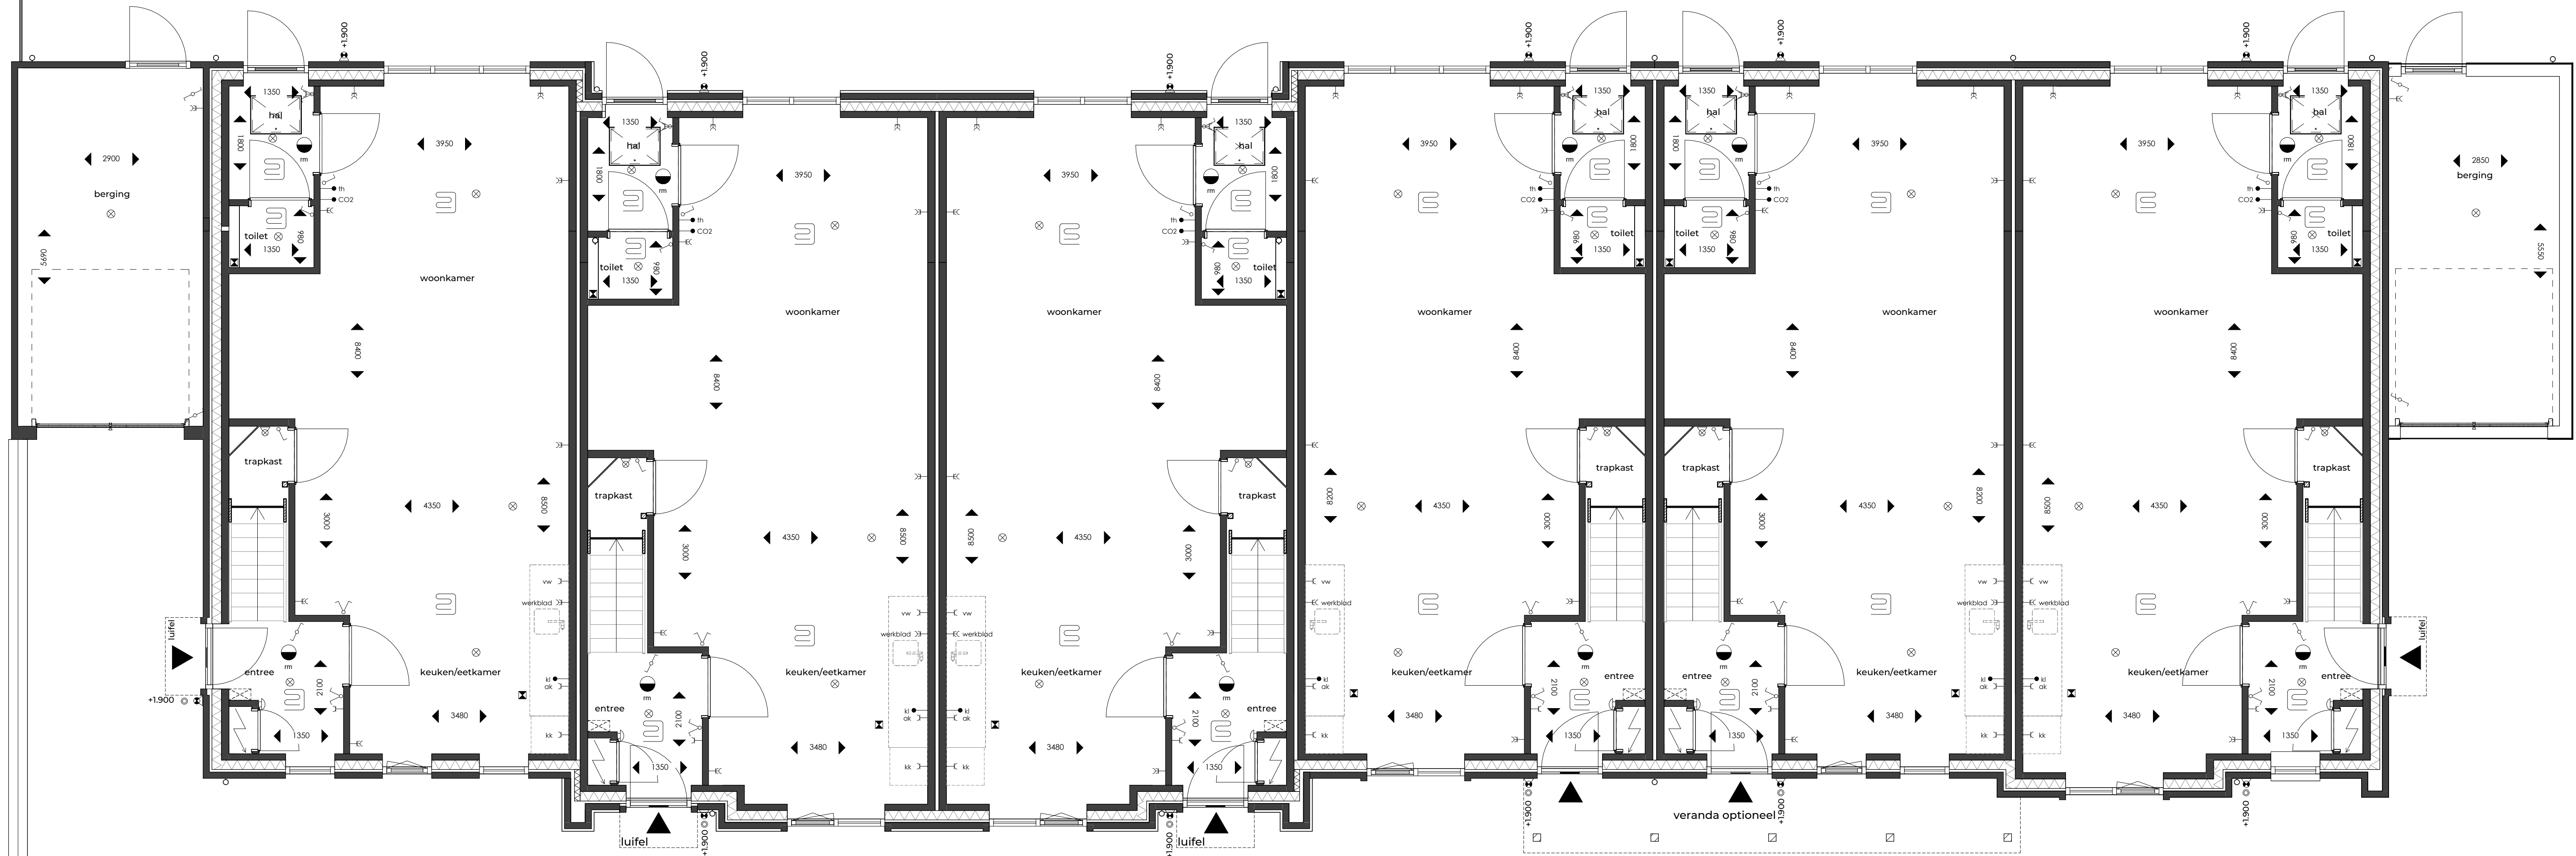


begane grond
1:50



1e verdieping
1:50

- RENVOOI**
- serreschakelaar
 - waterschakelaar
 - 1-pijpige schakelaar
 - dubbele wandcontactdoos geaard
 - enkele wandcontactdoos geaard
 - plafond lichtpunt
 - wand lichtpunt
 - wand lichtpunt buiten
 - afzuigkap met mechanische ventilatie
 - Ti = thermostaat
 - CO2 = aanmeldpunt CO2, b.v. CO2 sensor
 - koelbedding
 - kozijn
 - vloerverwarming
 - afzuigkap
 - afzuigkap
 - kozijn
 - deurbel
 - bel
 - vloerverwarming
 - aanmelding wasmachine
 - optioneel aansluiting wasdroger
 - rookmelder

Maatvoering zoals aangegeven op
verkooptekeningen is niet geschikt voor
opdrachten door koper aan derden.
Aangegeven podiet zijn tevens indicatief
en geen rechten aan te onbreken.

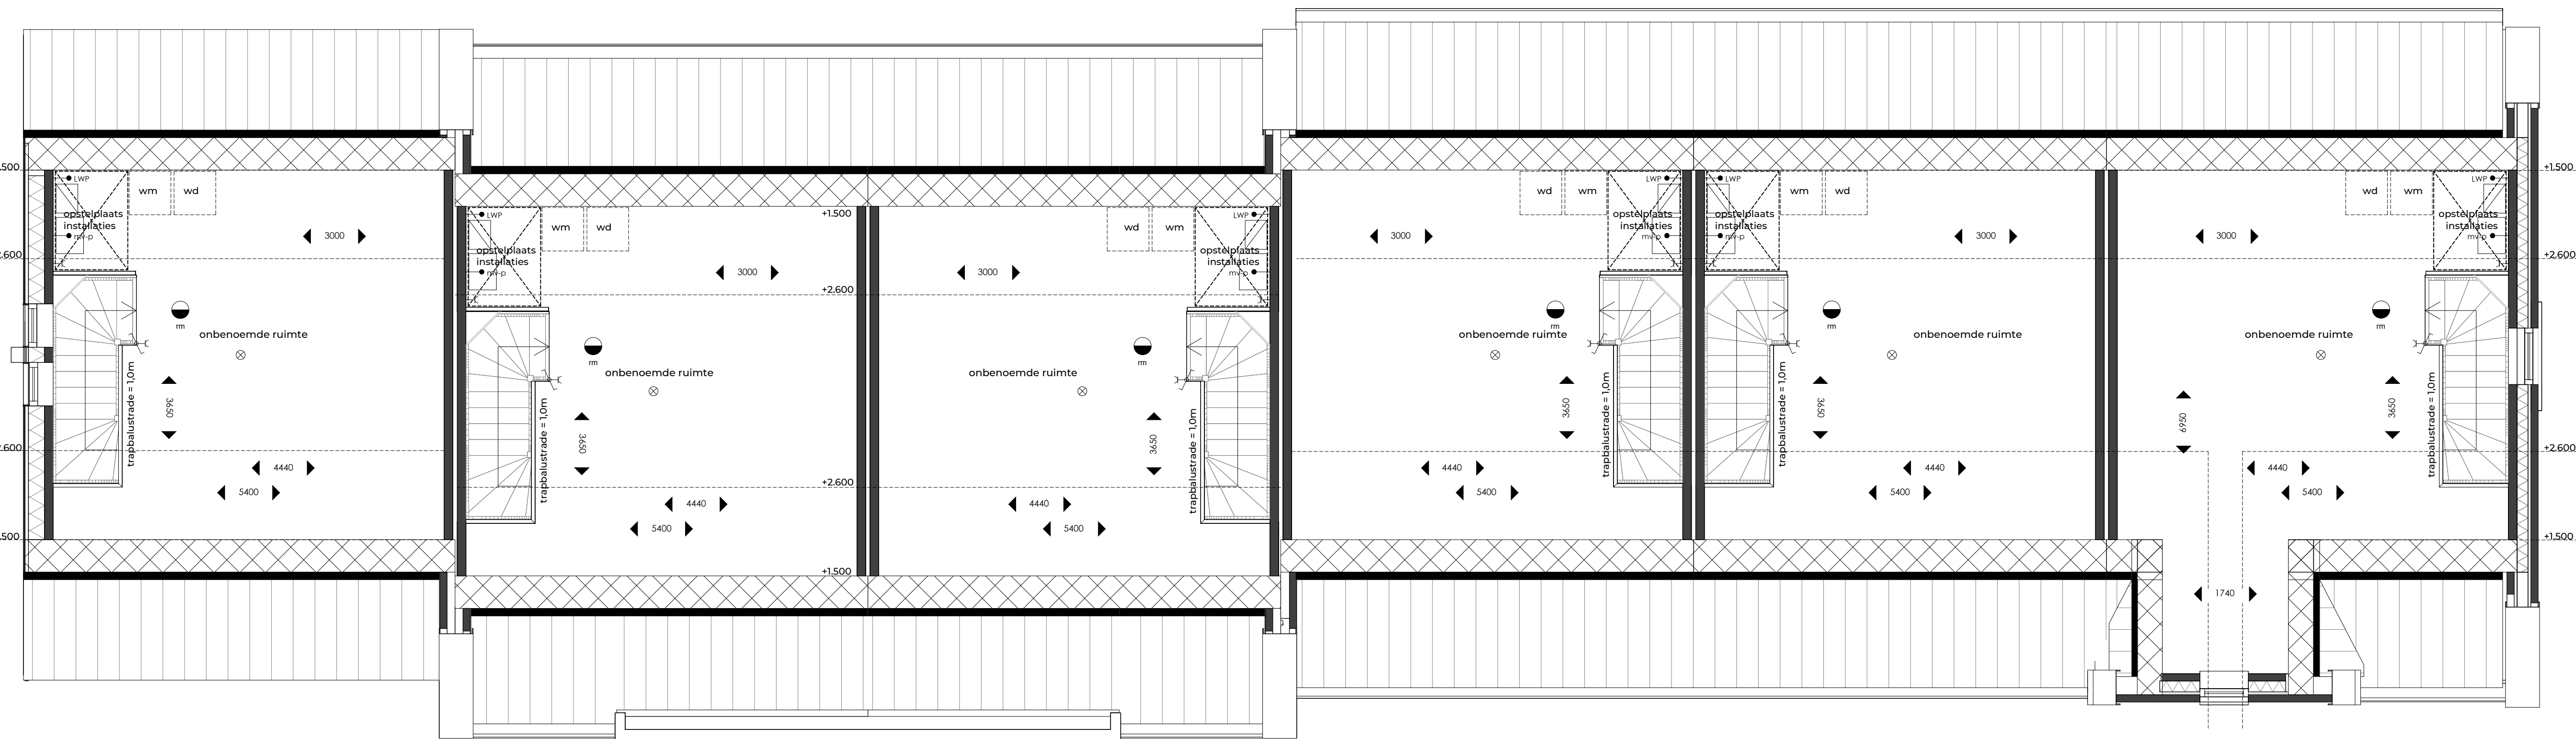

2e verdieping
1:50



situatie
1:1500

De Bestevaer


WED 3
Stuknummer: D
Boeknummer: 99-104

DATUM:
22-12-2023


SCHAA:
1:50

HEUTBOUW


WELKOM!

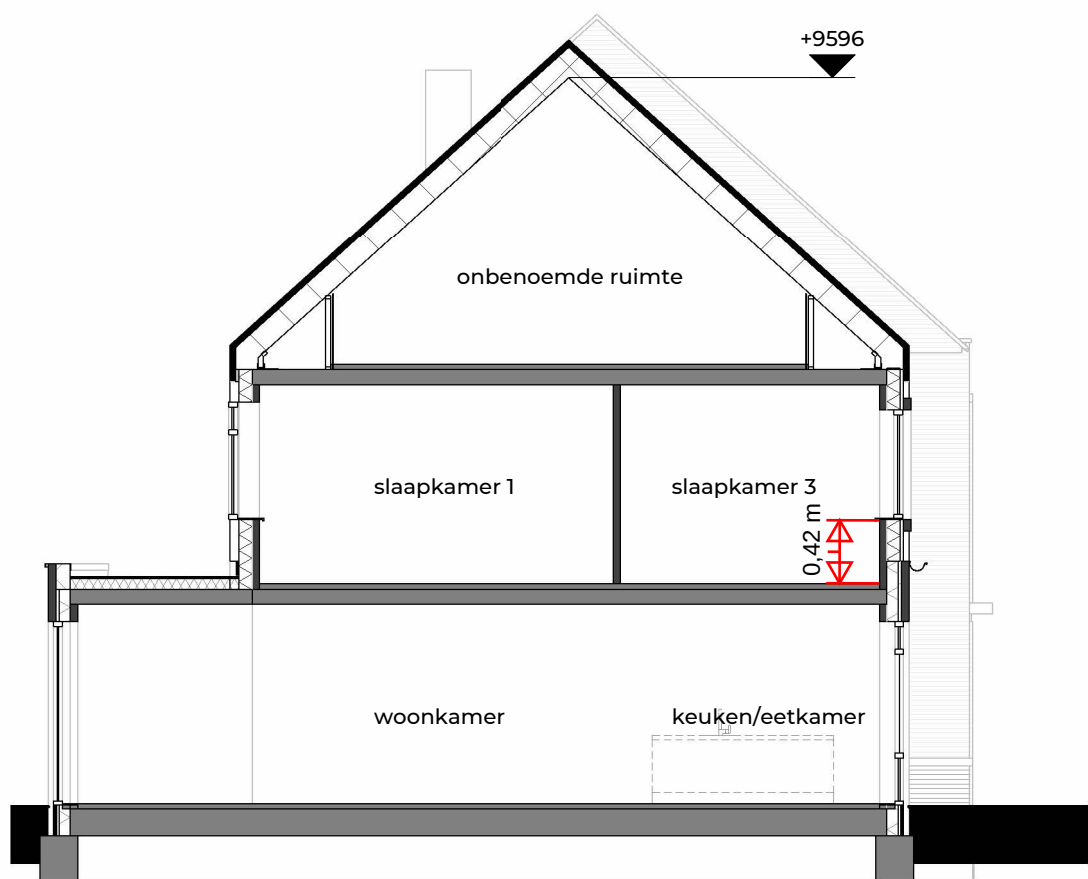


doorsnede A-A
1:100

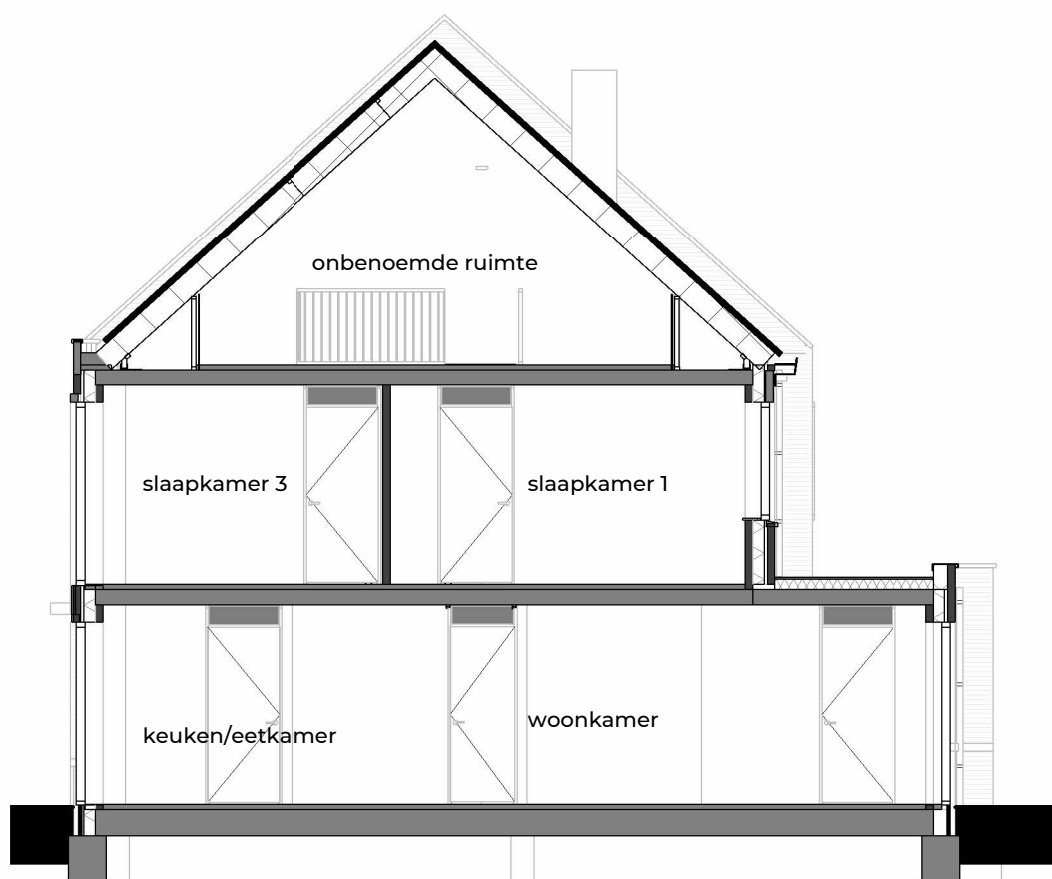

doorsnede B-B
1:100

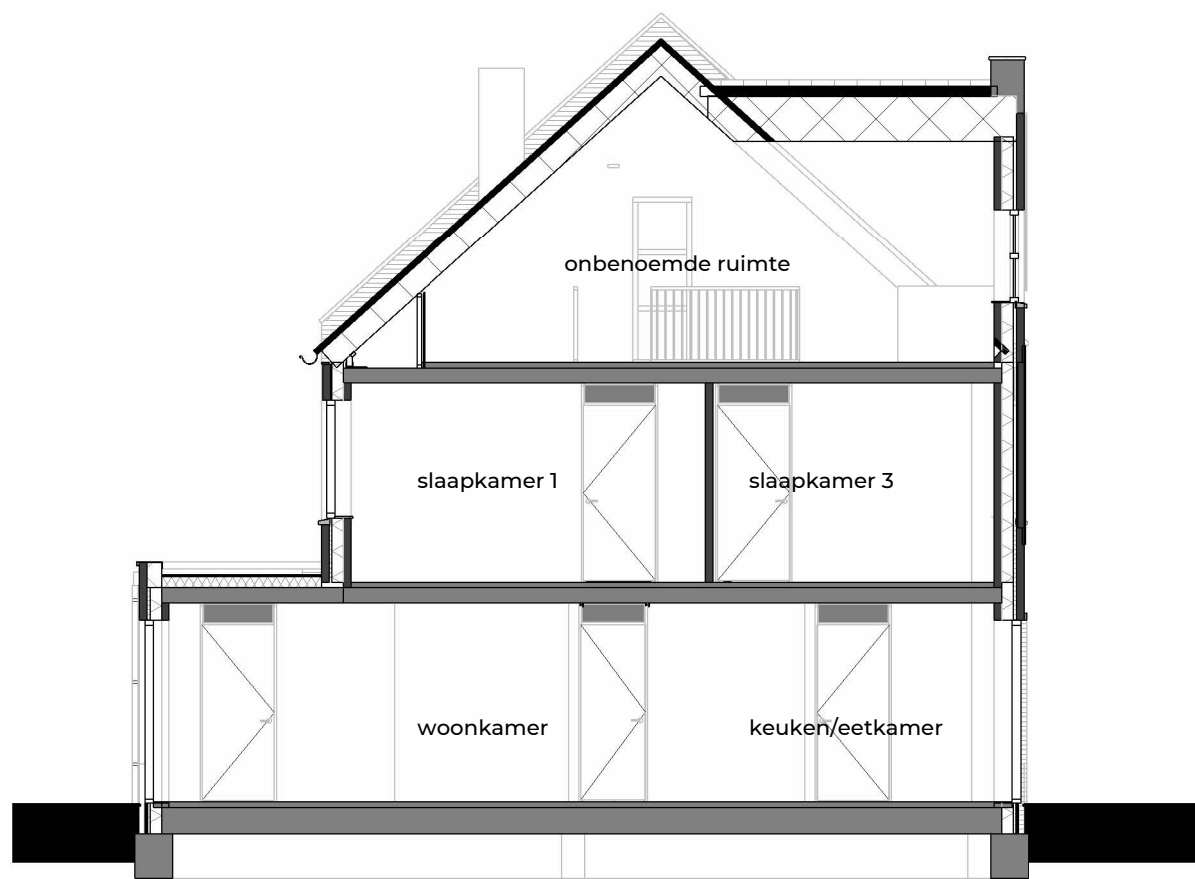

doorsnede C-C
1:100

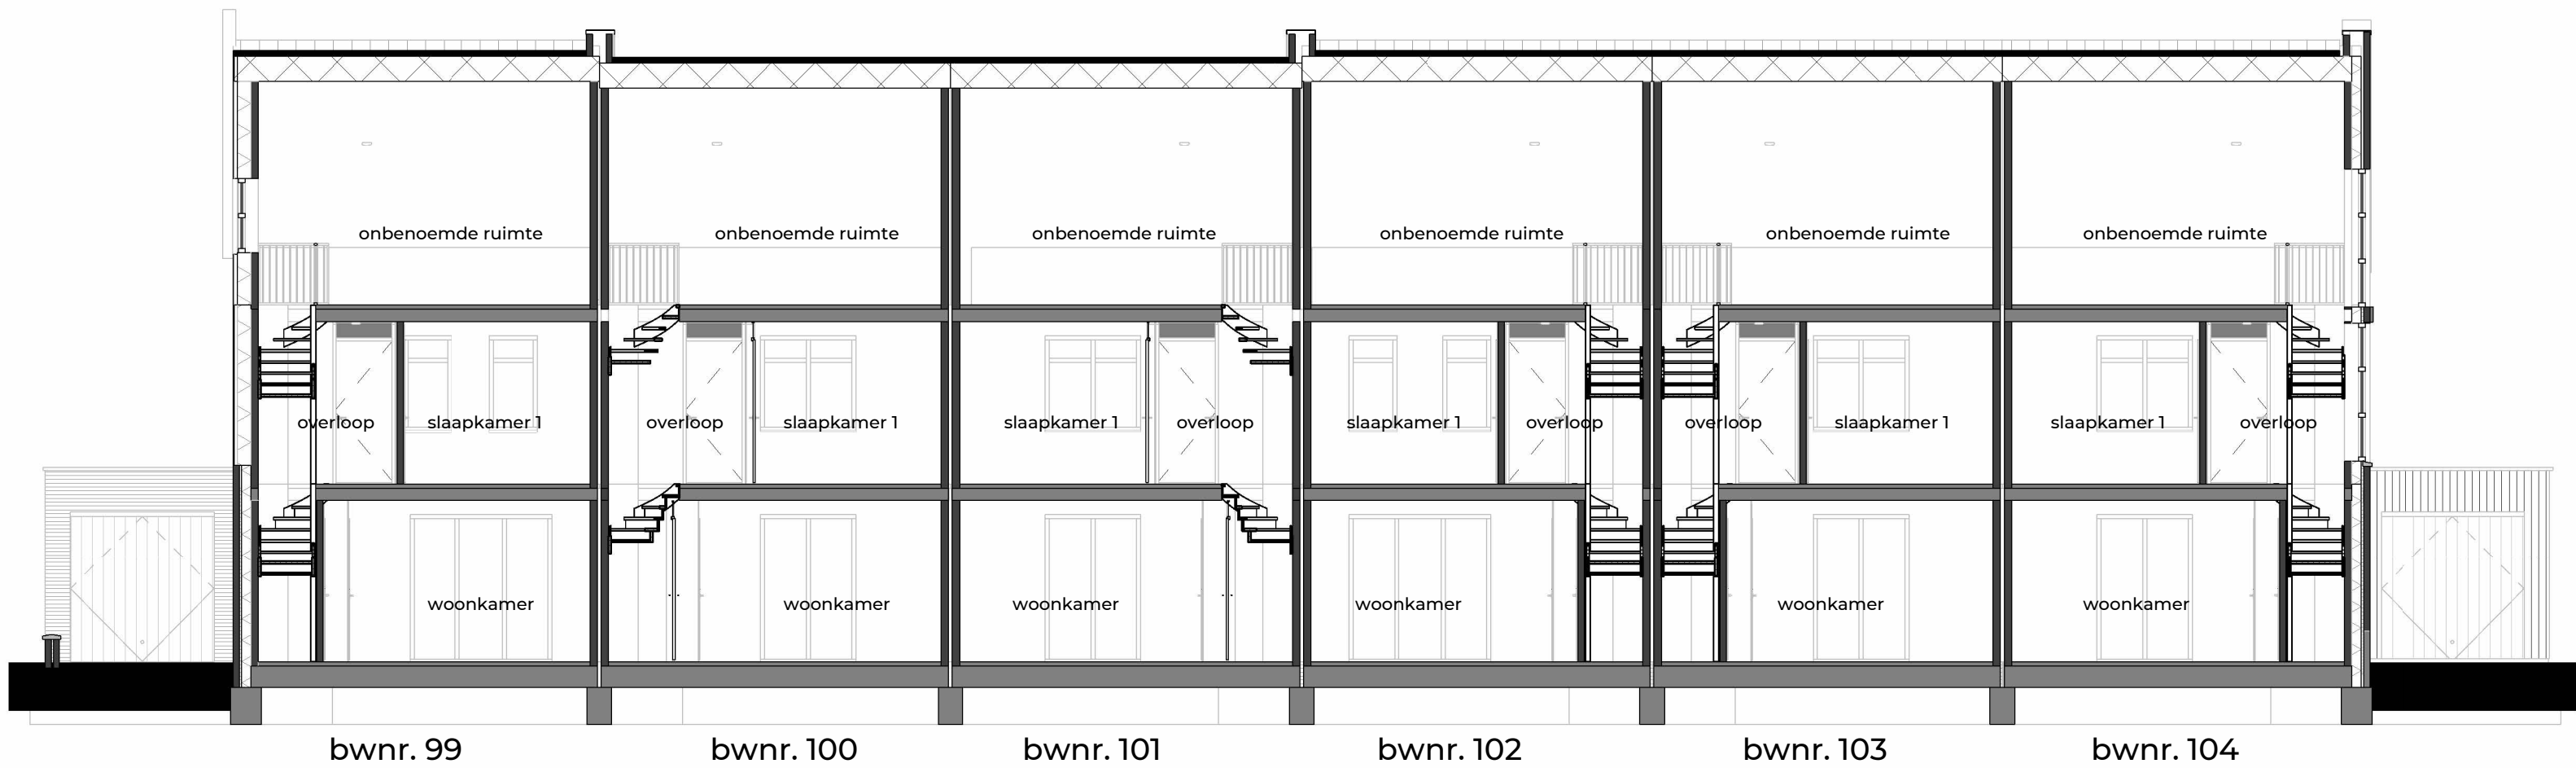

doorsnede D-D
1:100



situatie
1:1500