


begane grond
1:50



1e verdieping
1:50

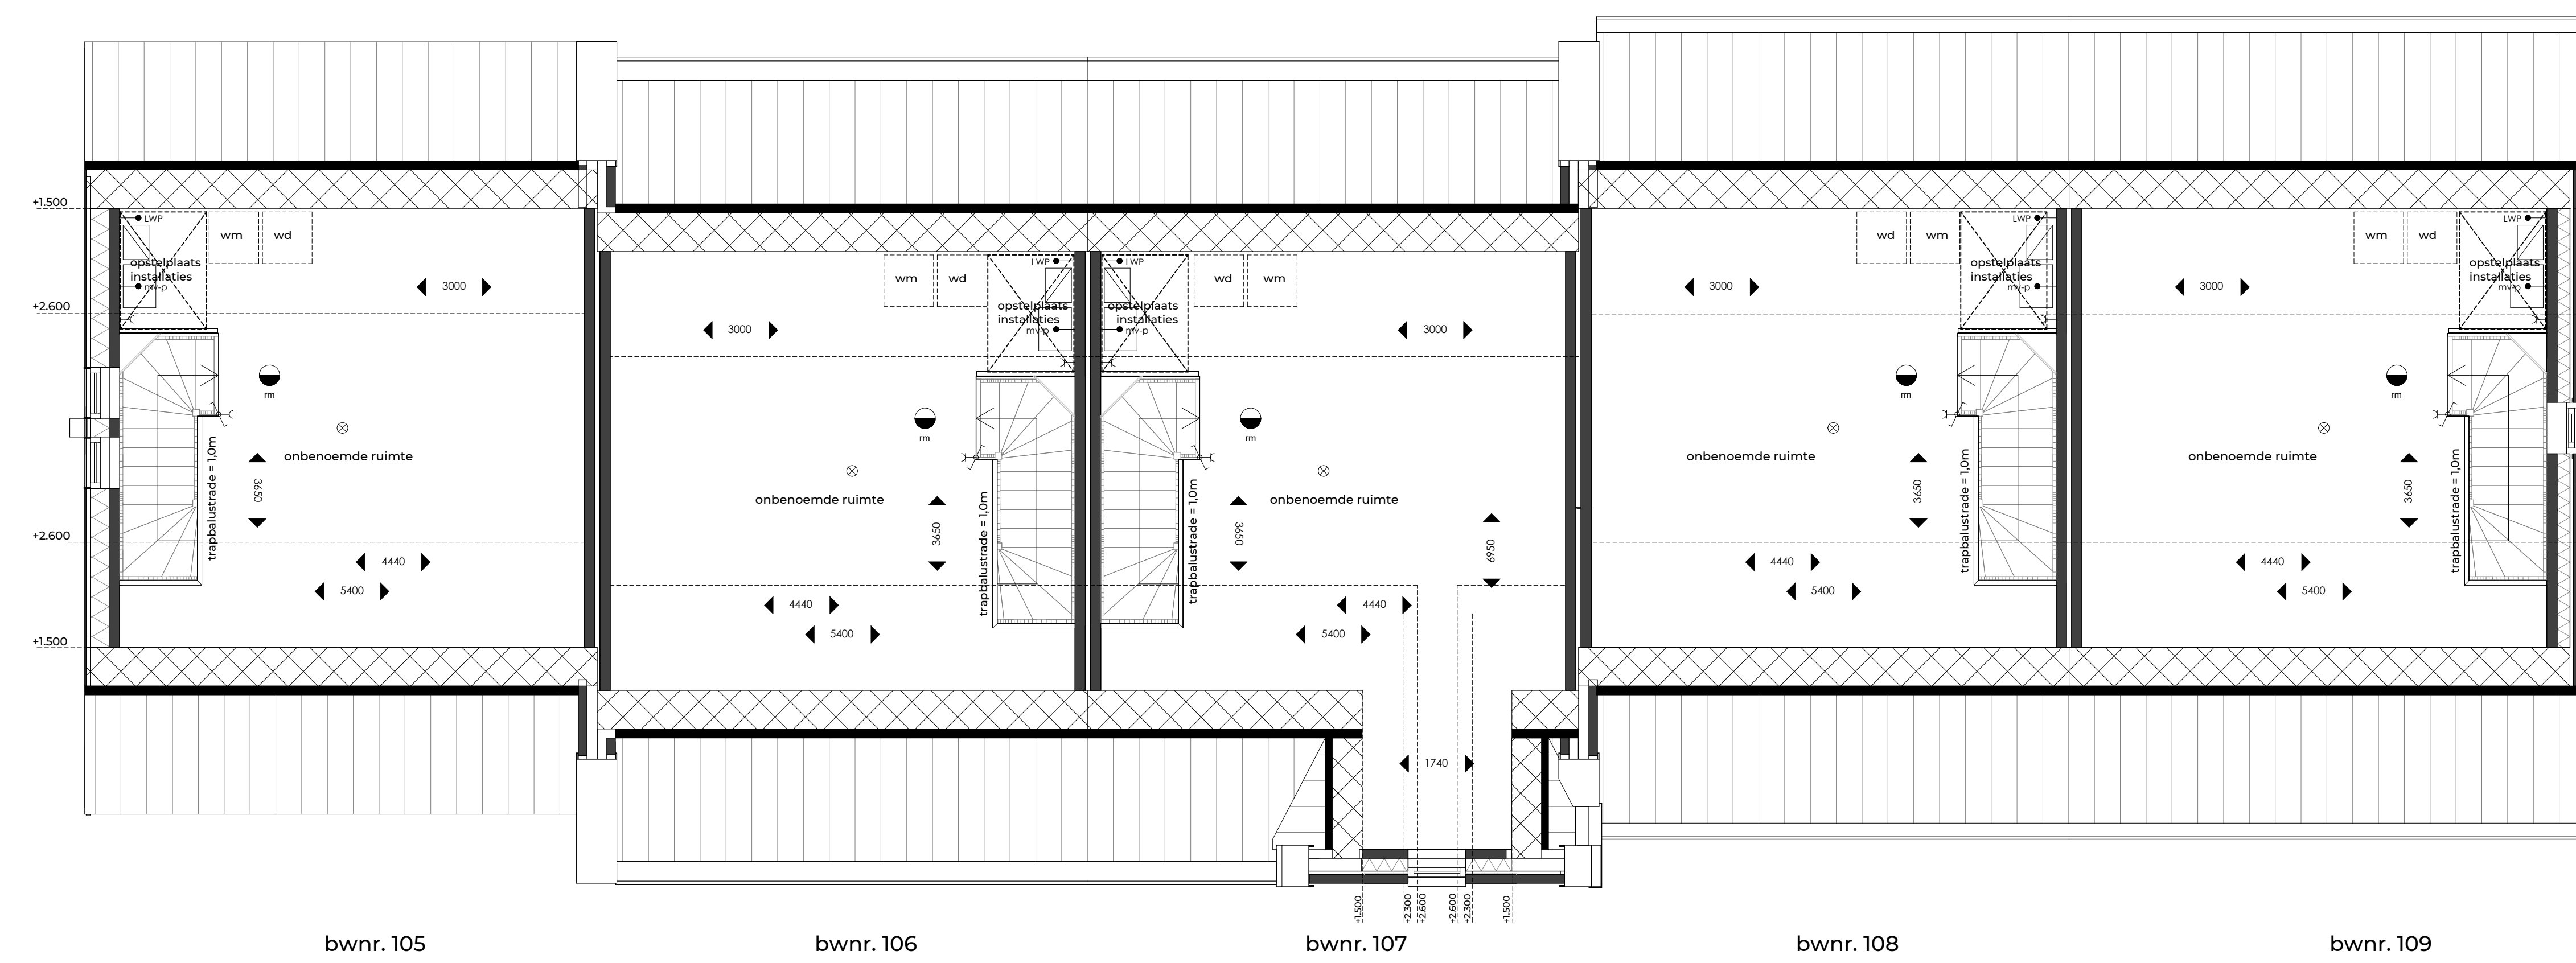

2e verdieping
1:50

- RENVOOI**
- semi-schakelaar
 - schakelaar
 - 1-polige schakelaar
 - afsluiter wandcontactdoos geaard
 - afsluiter wandcontactdoos ongeaard
 - afsluiter lichtpunt
 - afsluiter lichtpunt buiten
 - afsluiter mechanische ventilatie
 - afsluiter thermostat
 - afsluiter CO2-aandrijfpunt 230v, t.b.v. CO2-sensor
 - kookkleed
 - los
 - vaatwasser
 - afzuigkap
 - koelkast
 - deurmat
 - bed
 - vloerverwarming
 - aansluiting wasmachine
 - optioneel aansluiting wasdroger
 - rookmelder

Maatvoering zoals aangegeven op
verkooptekeningen is niet geschikt voor
opdrachten die ruiter aan denken.
Aangegeven posities zijn slechts indicatief
en geen recht van te ordenen.



situatie
1:1500


WELKOM!



bwnr. 105
voorgevel
1:100




bwnr. 105
linkerzijgevel
1:100

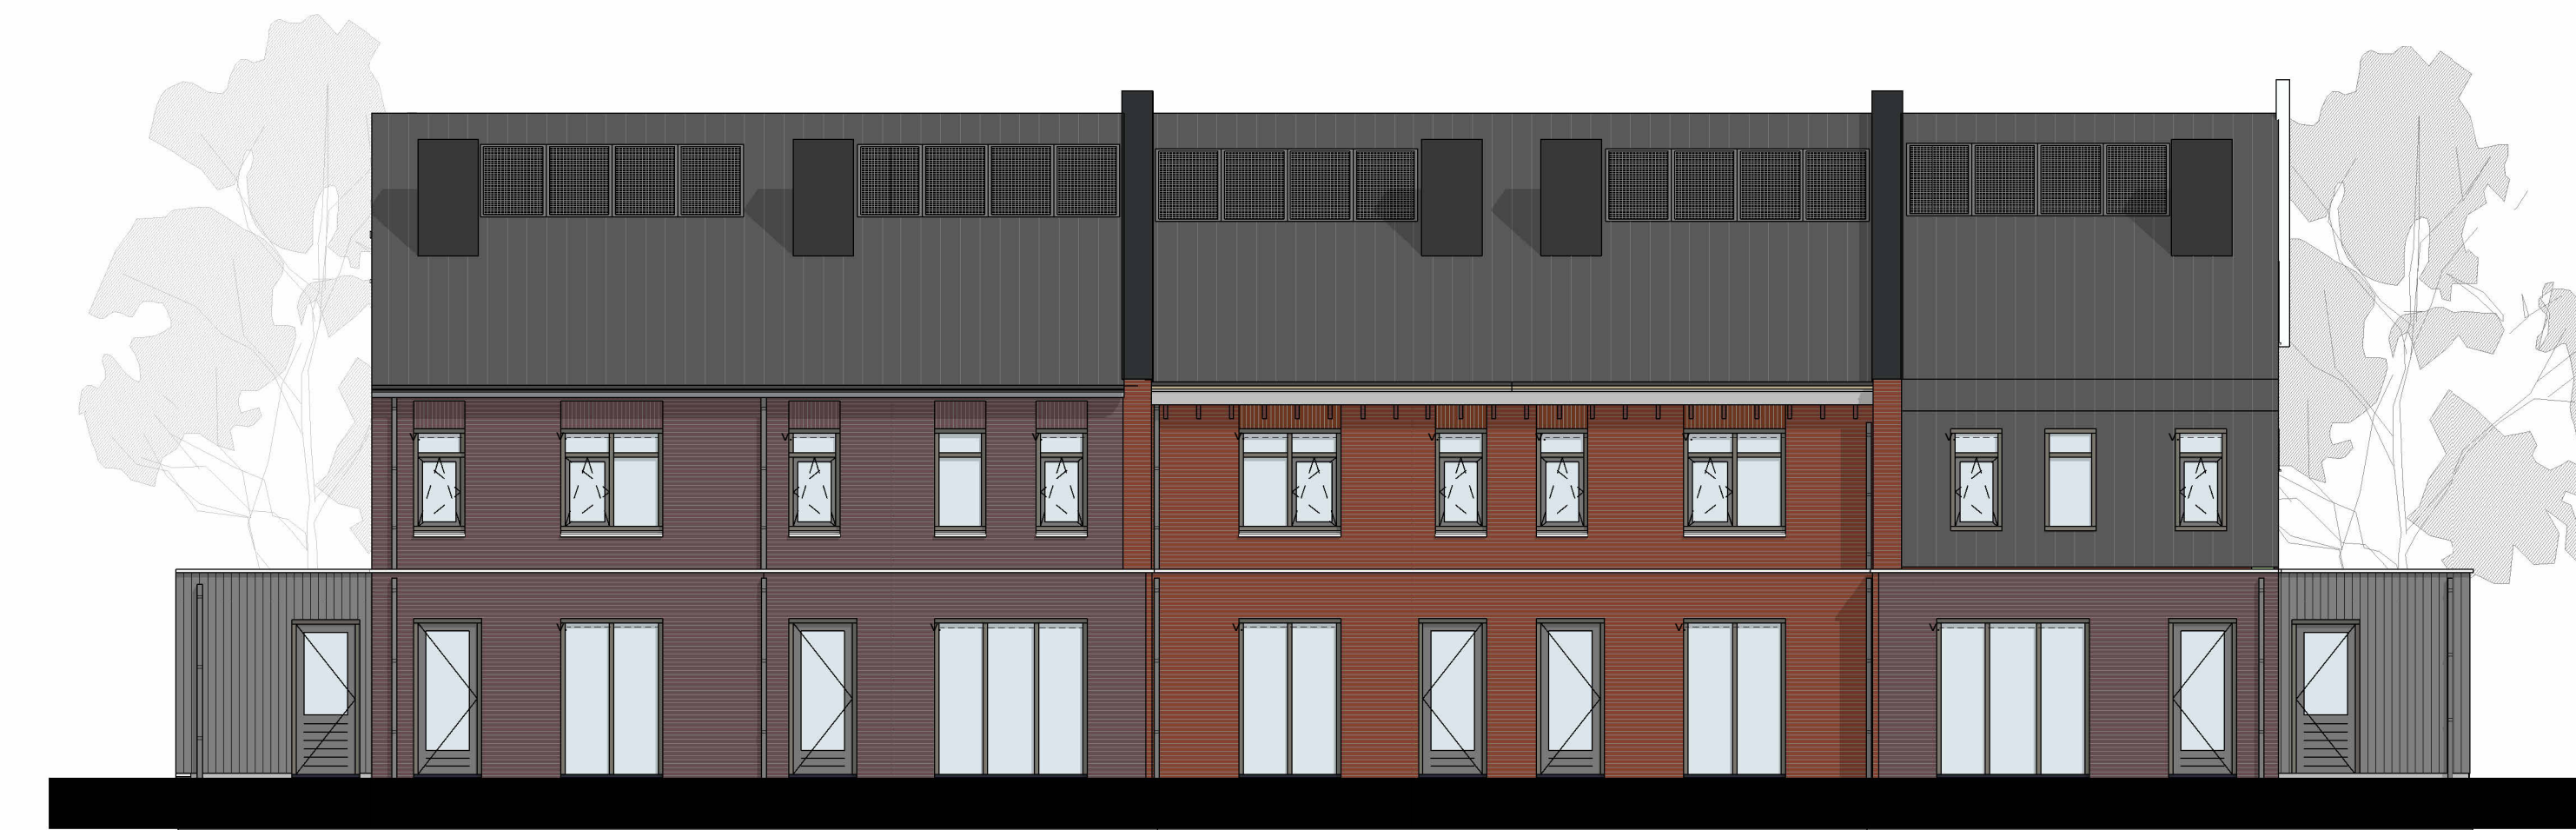


bwnr. 109
achtergevel
1:100




bwnr. 109
rechterzijgevel
1:100

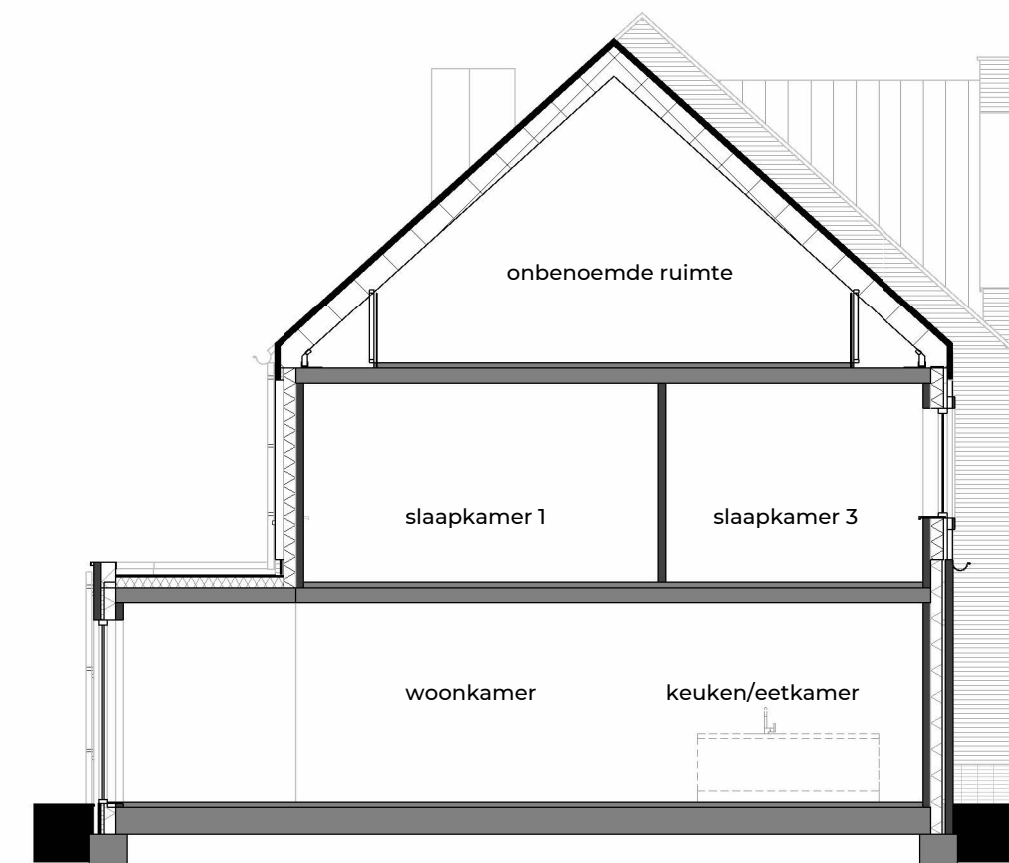

doorsnede A-A
1:100

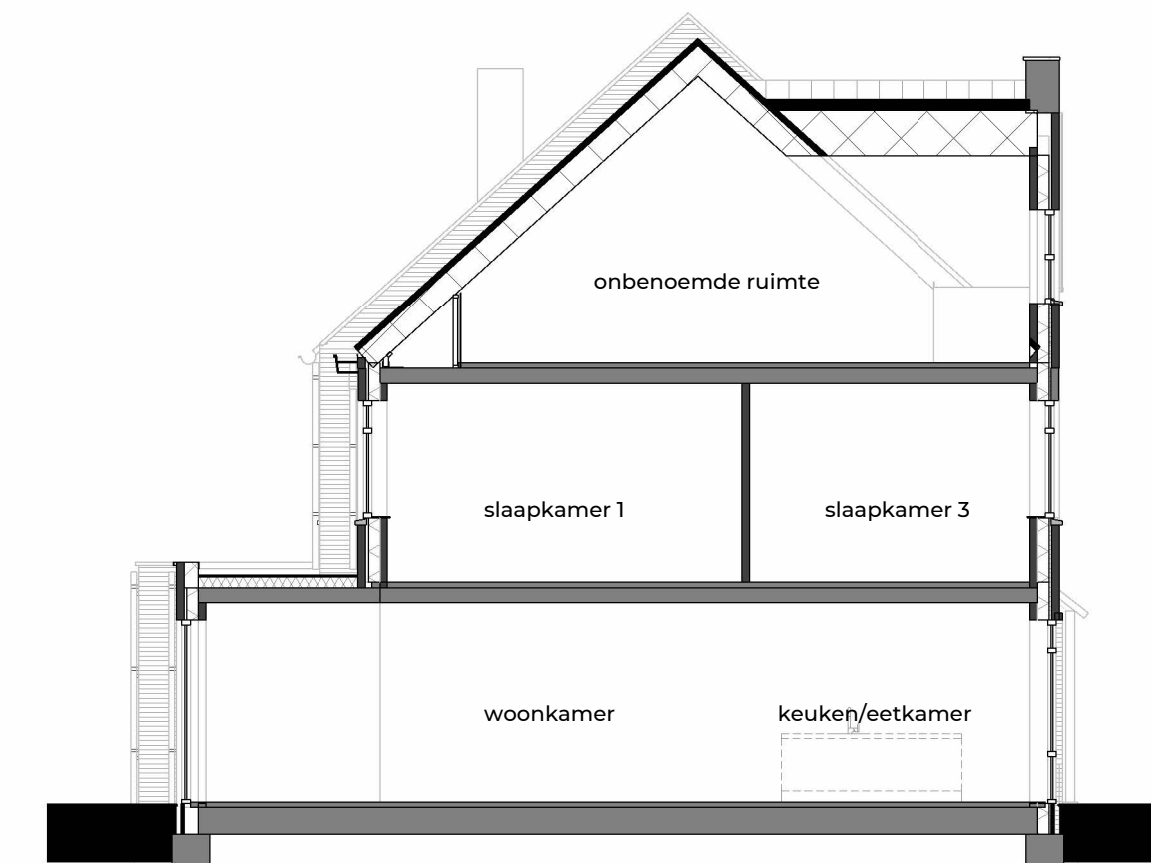

doorsnede B-B
1:100

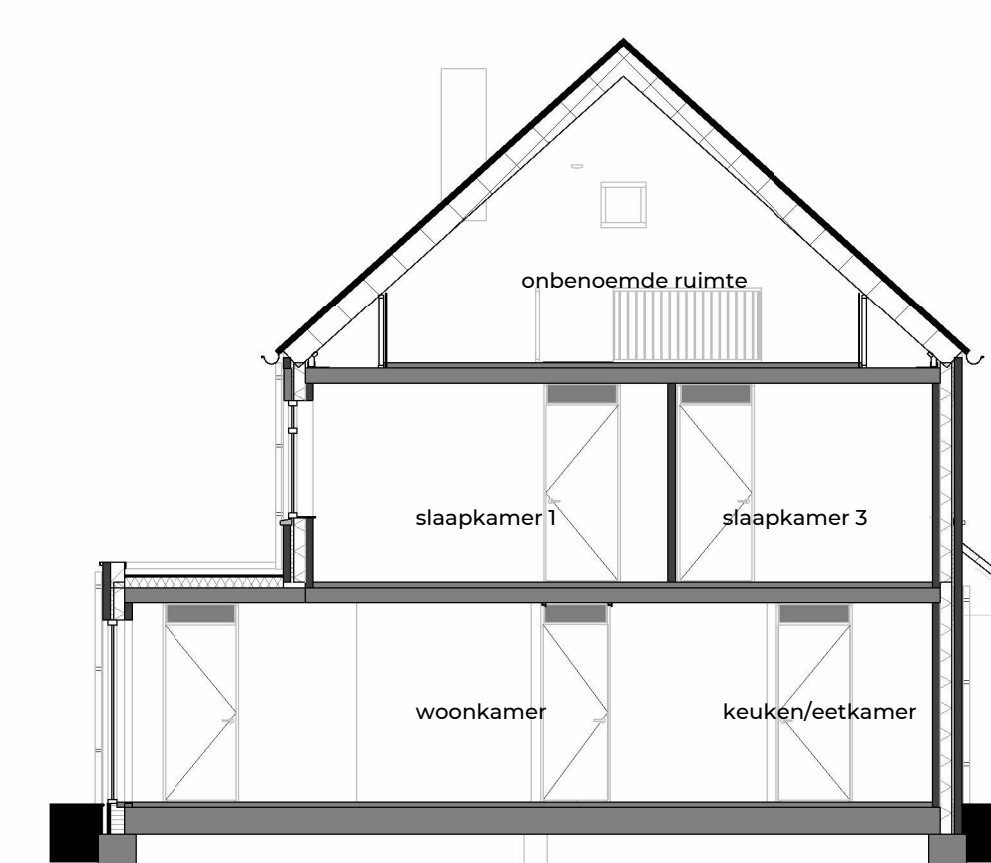

doorsnede C-C
1:100



bwnr. 105
bwnr. 106
bwnr. 107
bwnr. 108
bwnr. 109
doorsnede D-D
1:100



situatie
1:1500

De Beste
vaer

WIS 3
biknummer: E
bouwnummer: 105-109

DATUM:
22-12-2023

SCHAAL:
1:100

