



begane grond
1:50

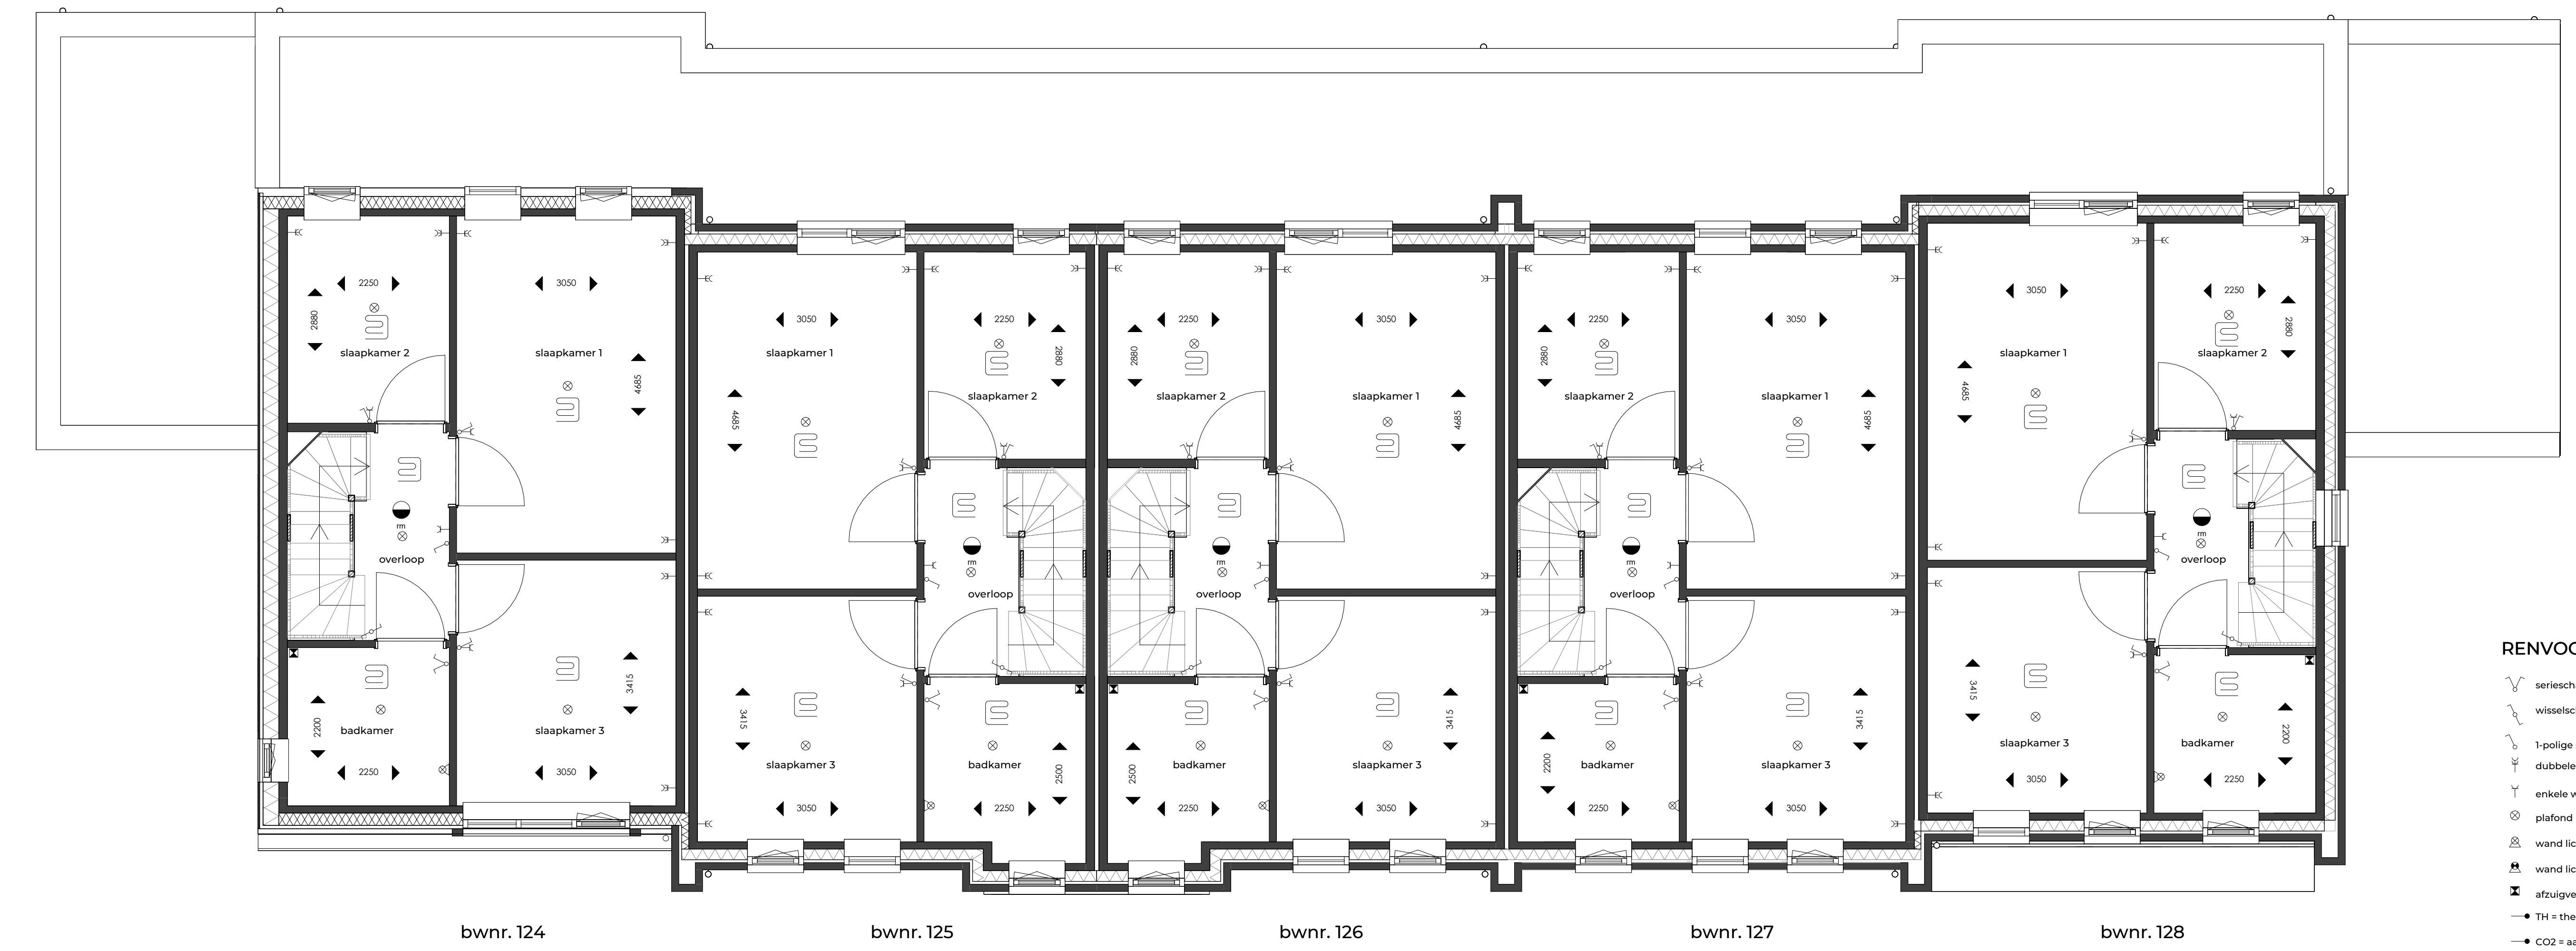


1e verdieping
1:50

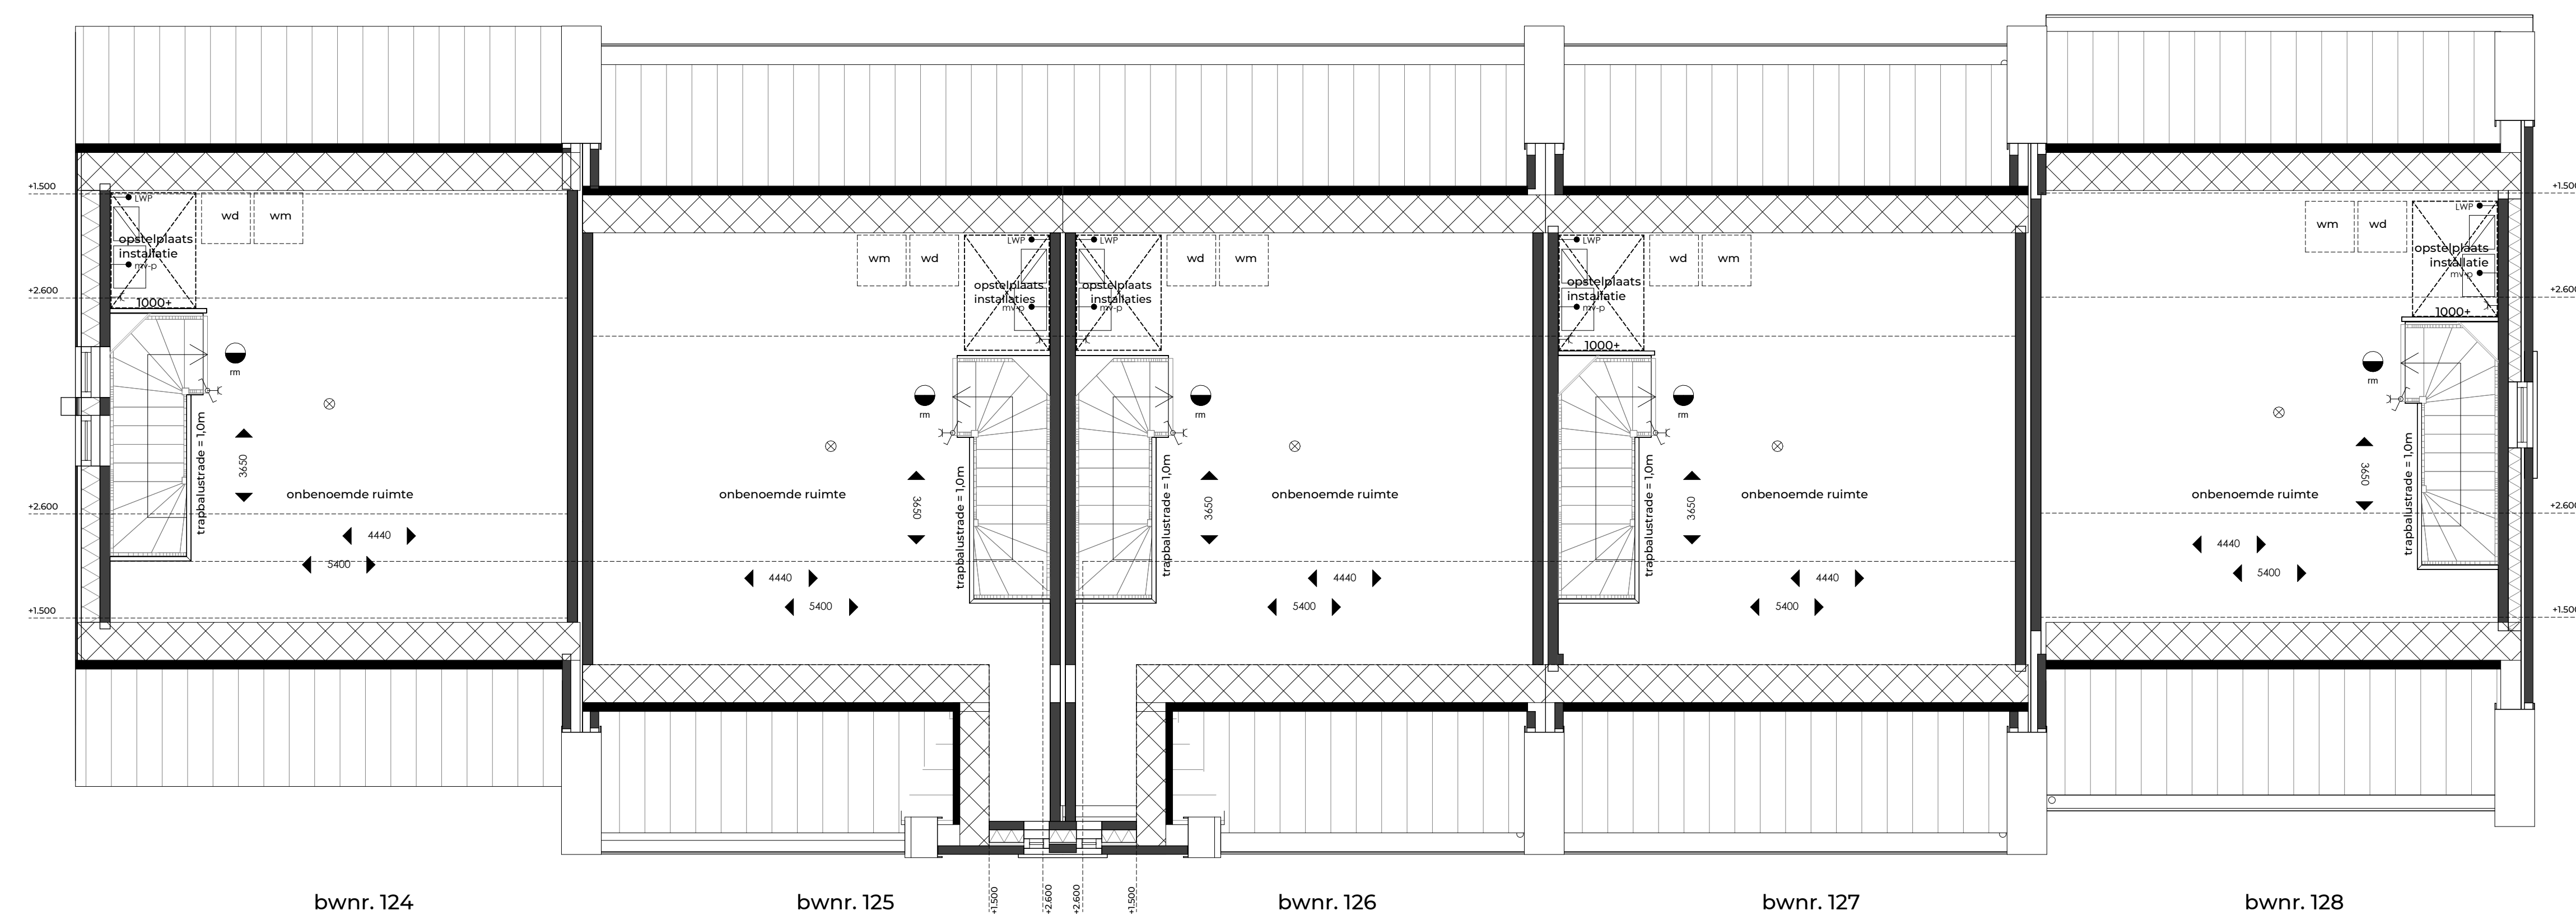

2e verdieping
1:50

- RENOVOI**
 - slot
 - watermeter
 - afvalbak
 - kledingkast
 - verwarming
 - aansluiting wasmachine
 - optioneel aansluiting wasdroger
 - deurbel
 - bed
- Maatvoering zoals aangegeven op
verkooptekeningen is niet geschikt voor
opdrachten door koper aan derden.
Aangegeven posities zijn slechts indicatief
en geen recht aan te ordenen.

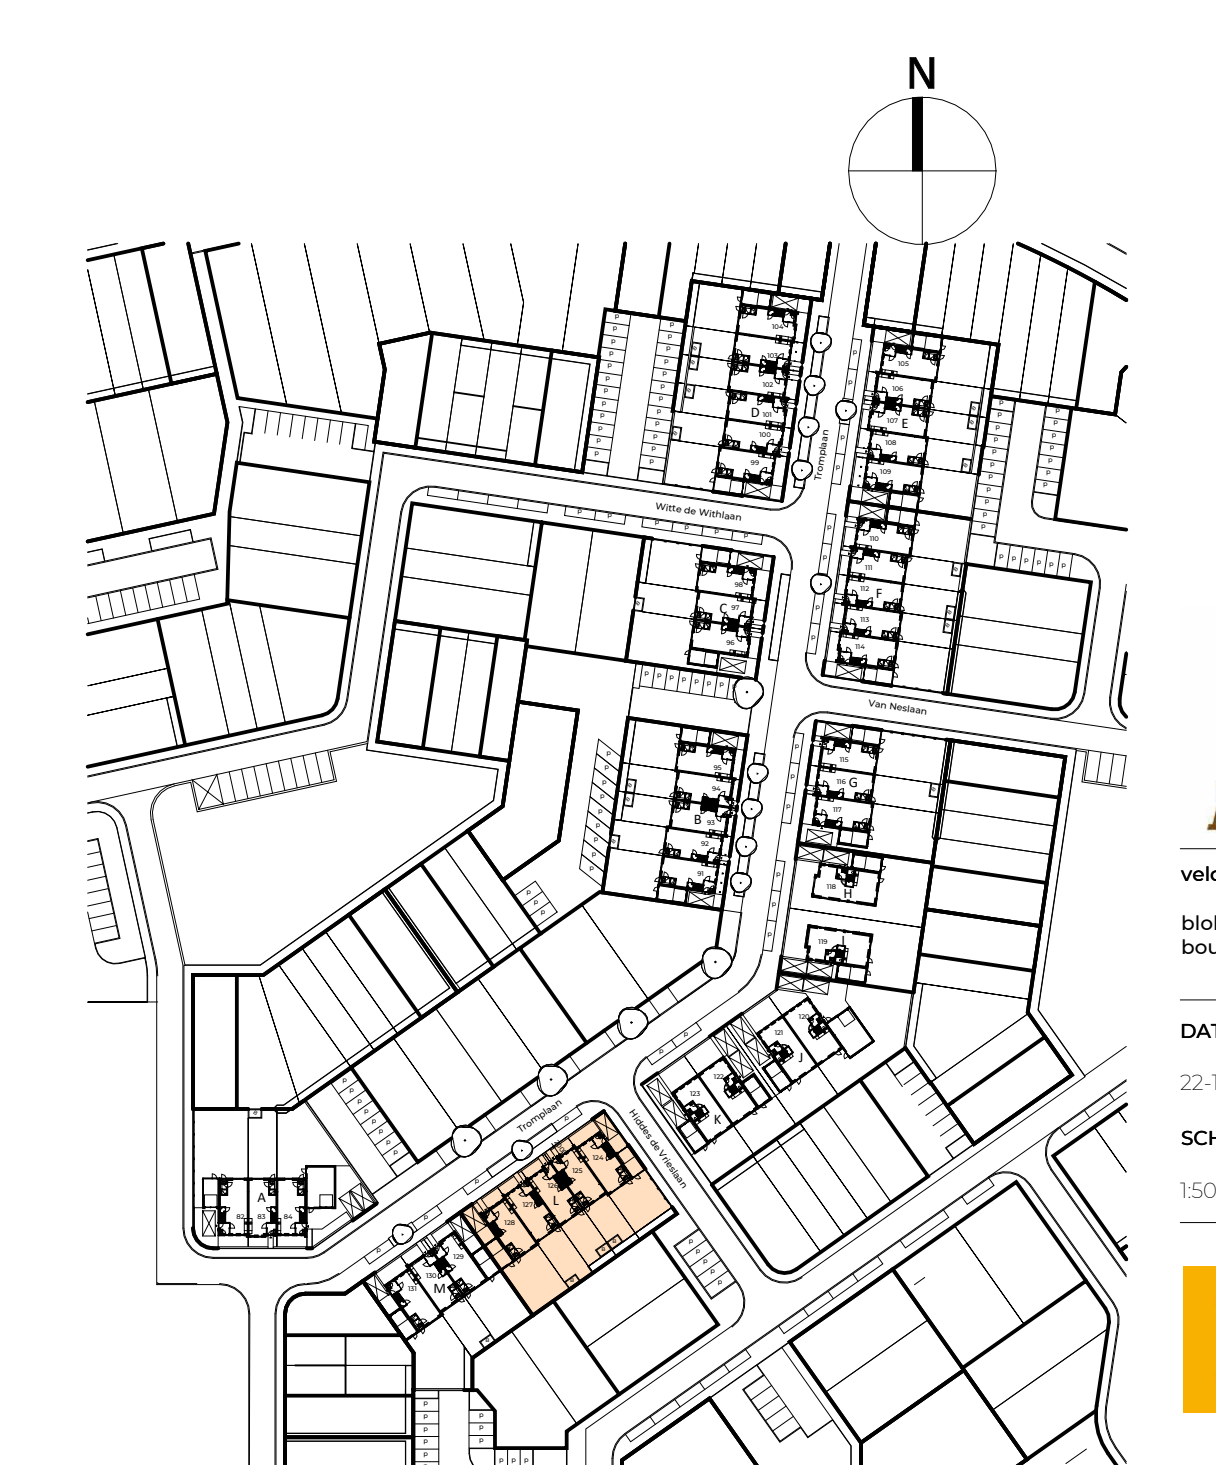

situatie
1:1500

De Bestevaer

 Bouwnummer: 124 - 128

DA/TJM
 22-12-2023

SCHAAL:
 1:50

HEUTBOUW

WELKOM!




voorgevel
1:100

rechterzijgevel
1:100




achtergevel
1:100

linkerzijgevel
1:100

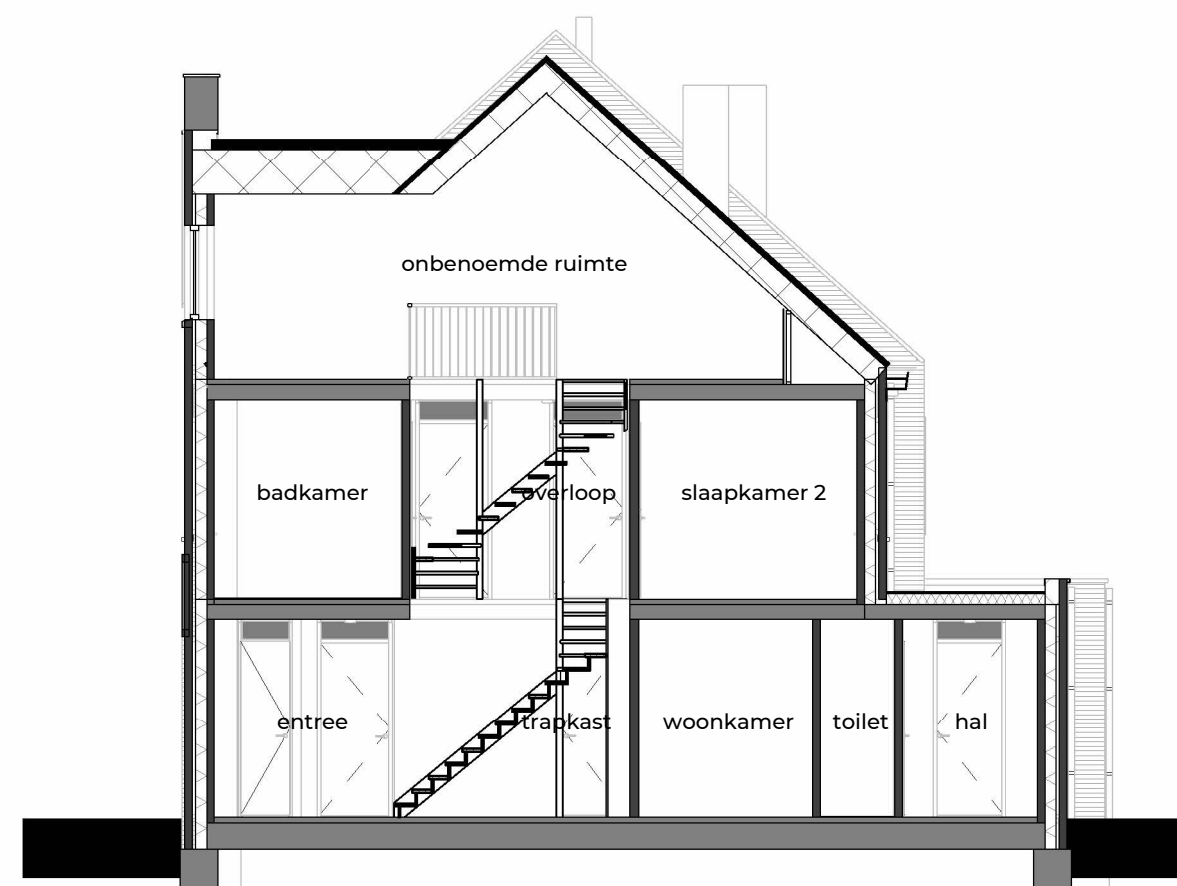

doorsnede A-A
1:100

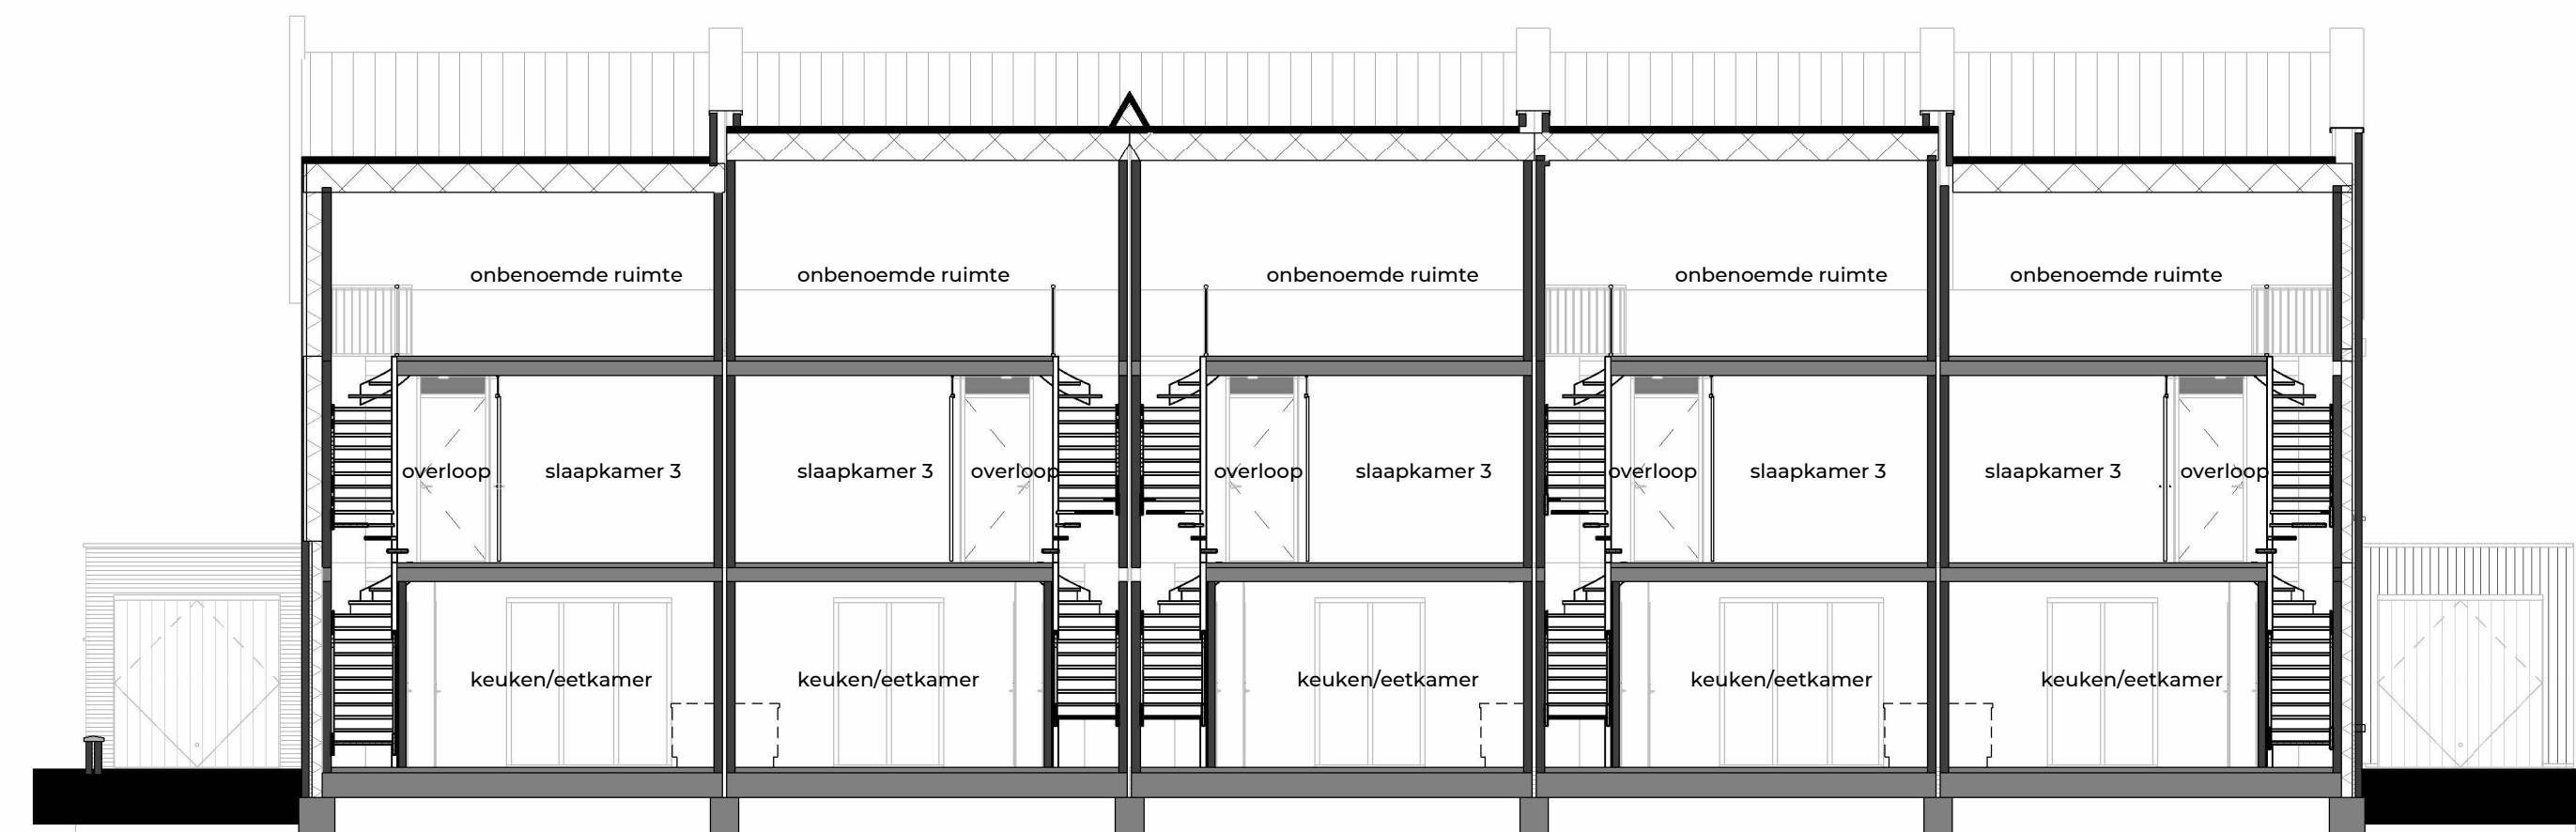

doorsnede B-B
1:100



situatie
1:1500


De Bestevaer

veld 3
bloknummer: L
bouwnummer: 124 - 128

DATUM:
22-12-2023

SCHAAL:
1:100

 **HEUTBOUW**