
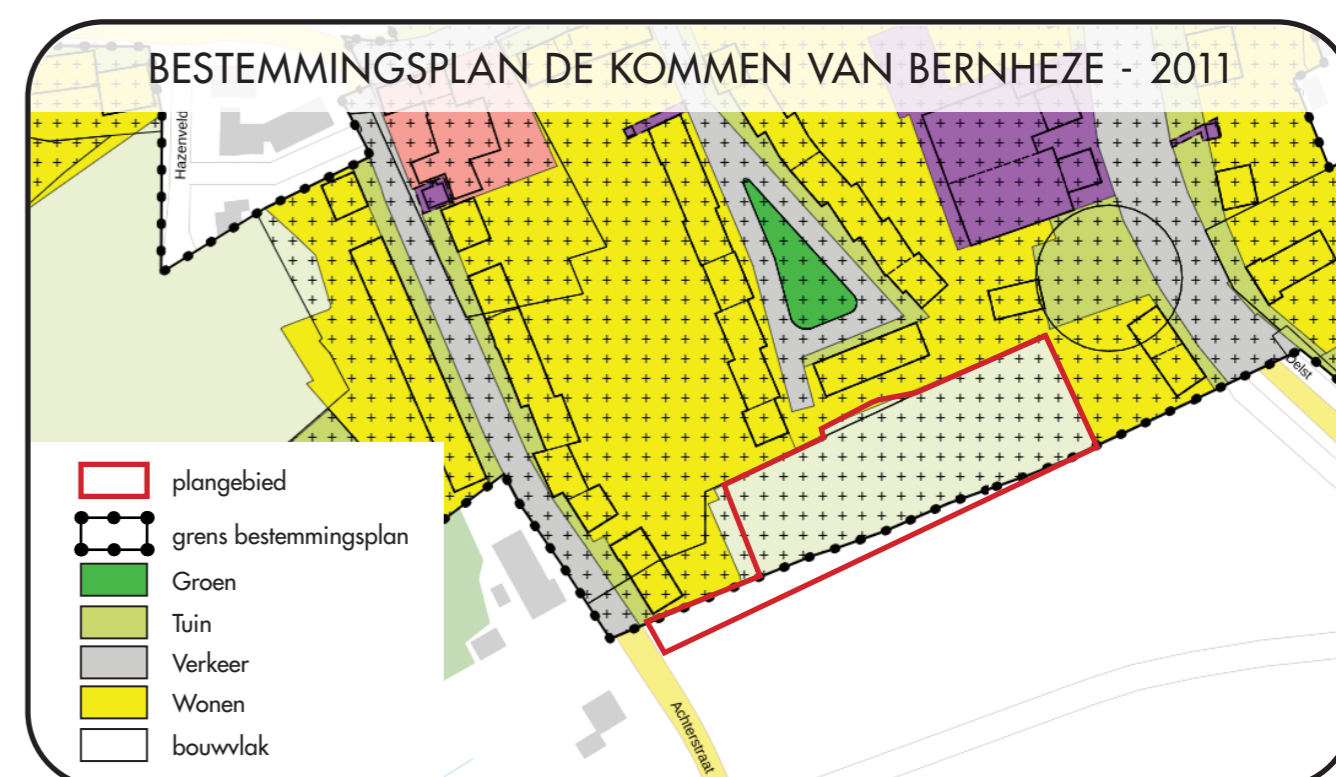
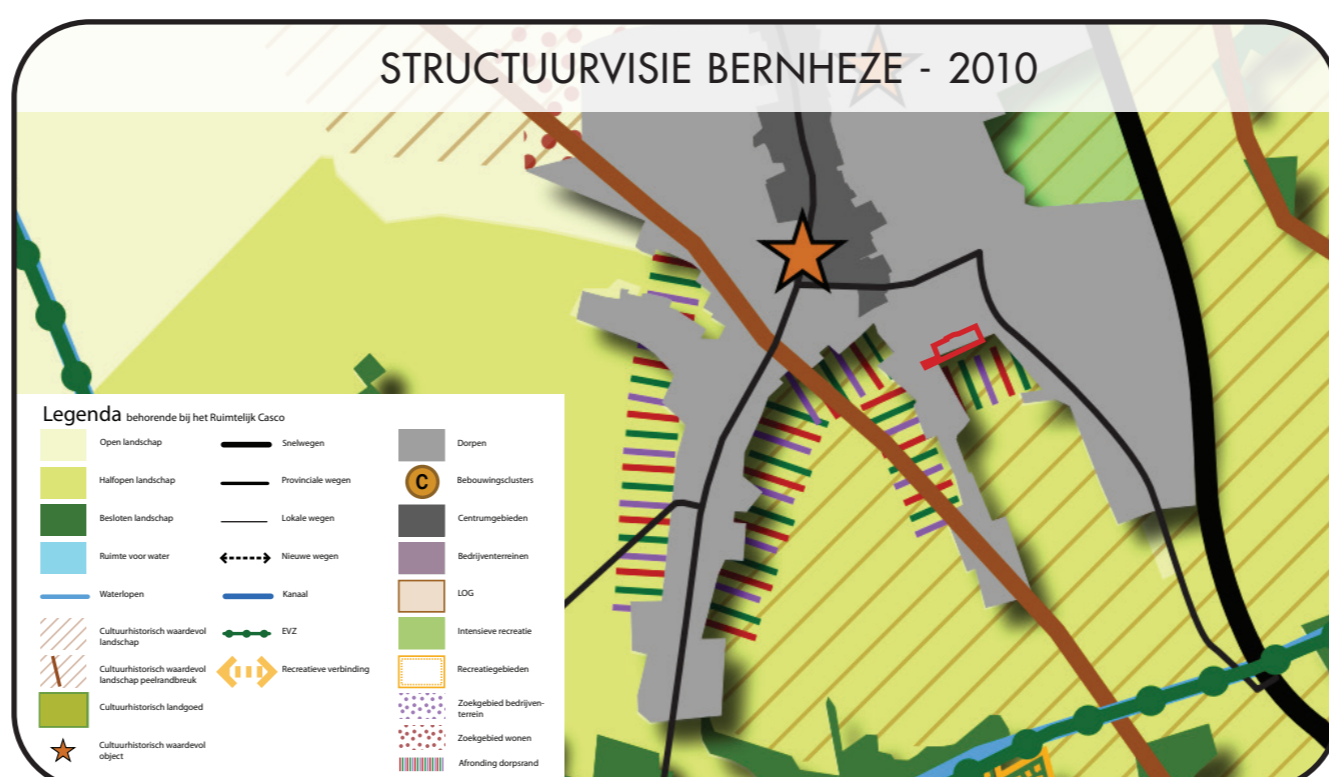



# INFORMATIEBIJENKOMST ACHTERSTRAAT – DELST TE NISTELRODE

12 DECEMBER 2023


## BELEID

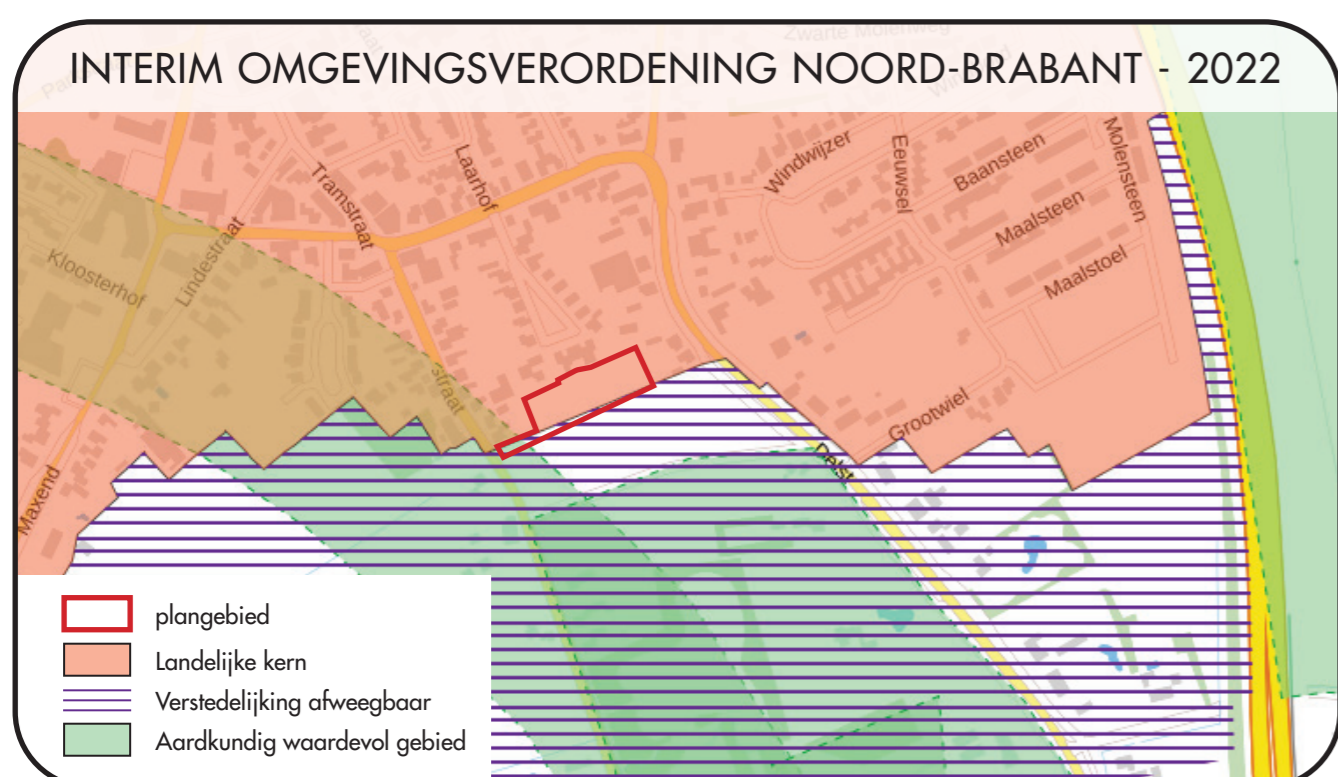

## RUIMTELIJKE UITGANGSPUNTEN

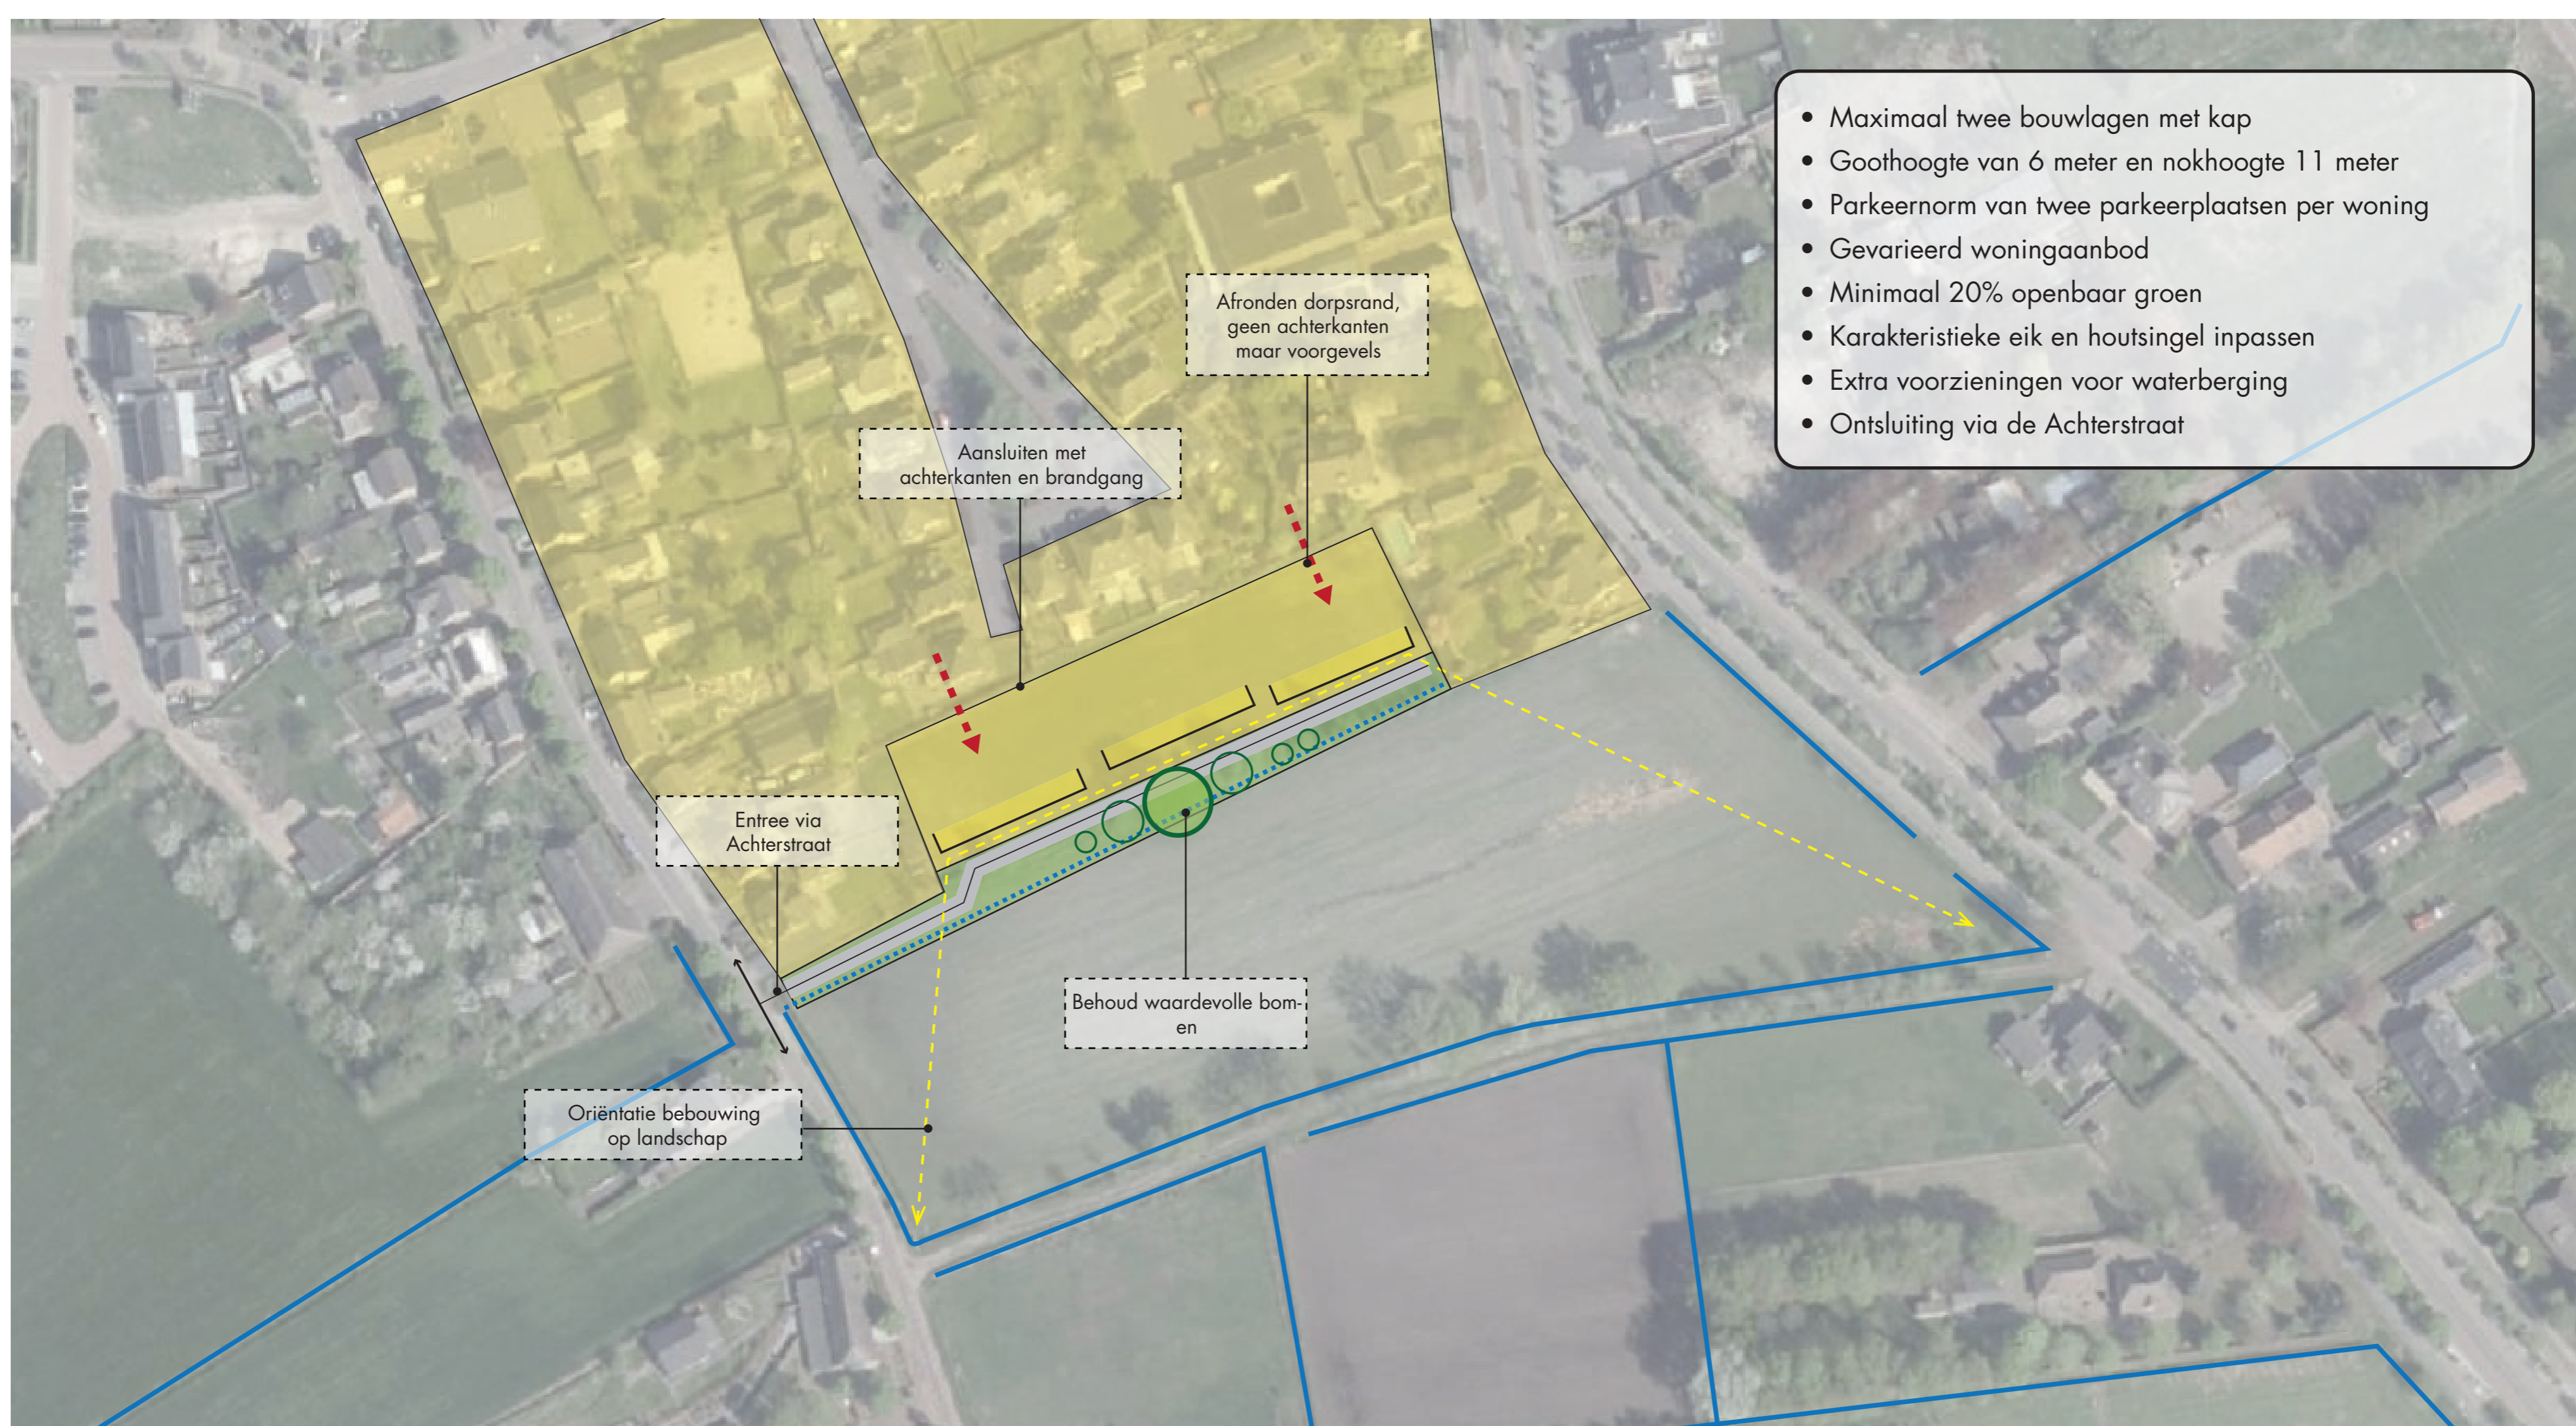

## BODEM EN WATER

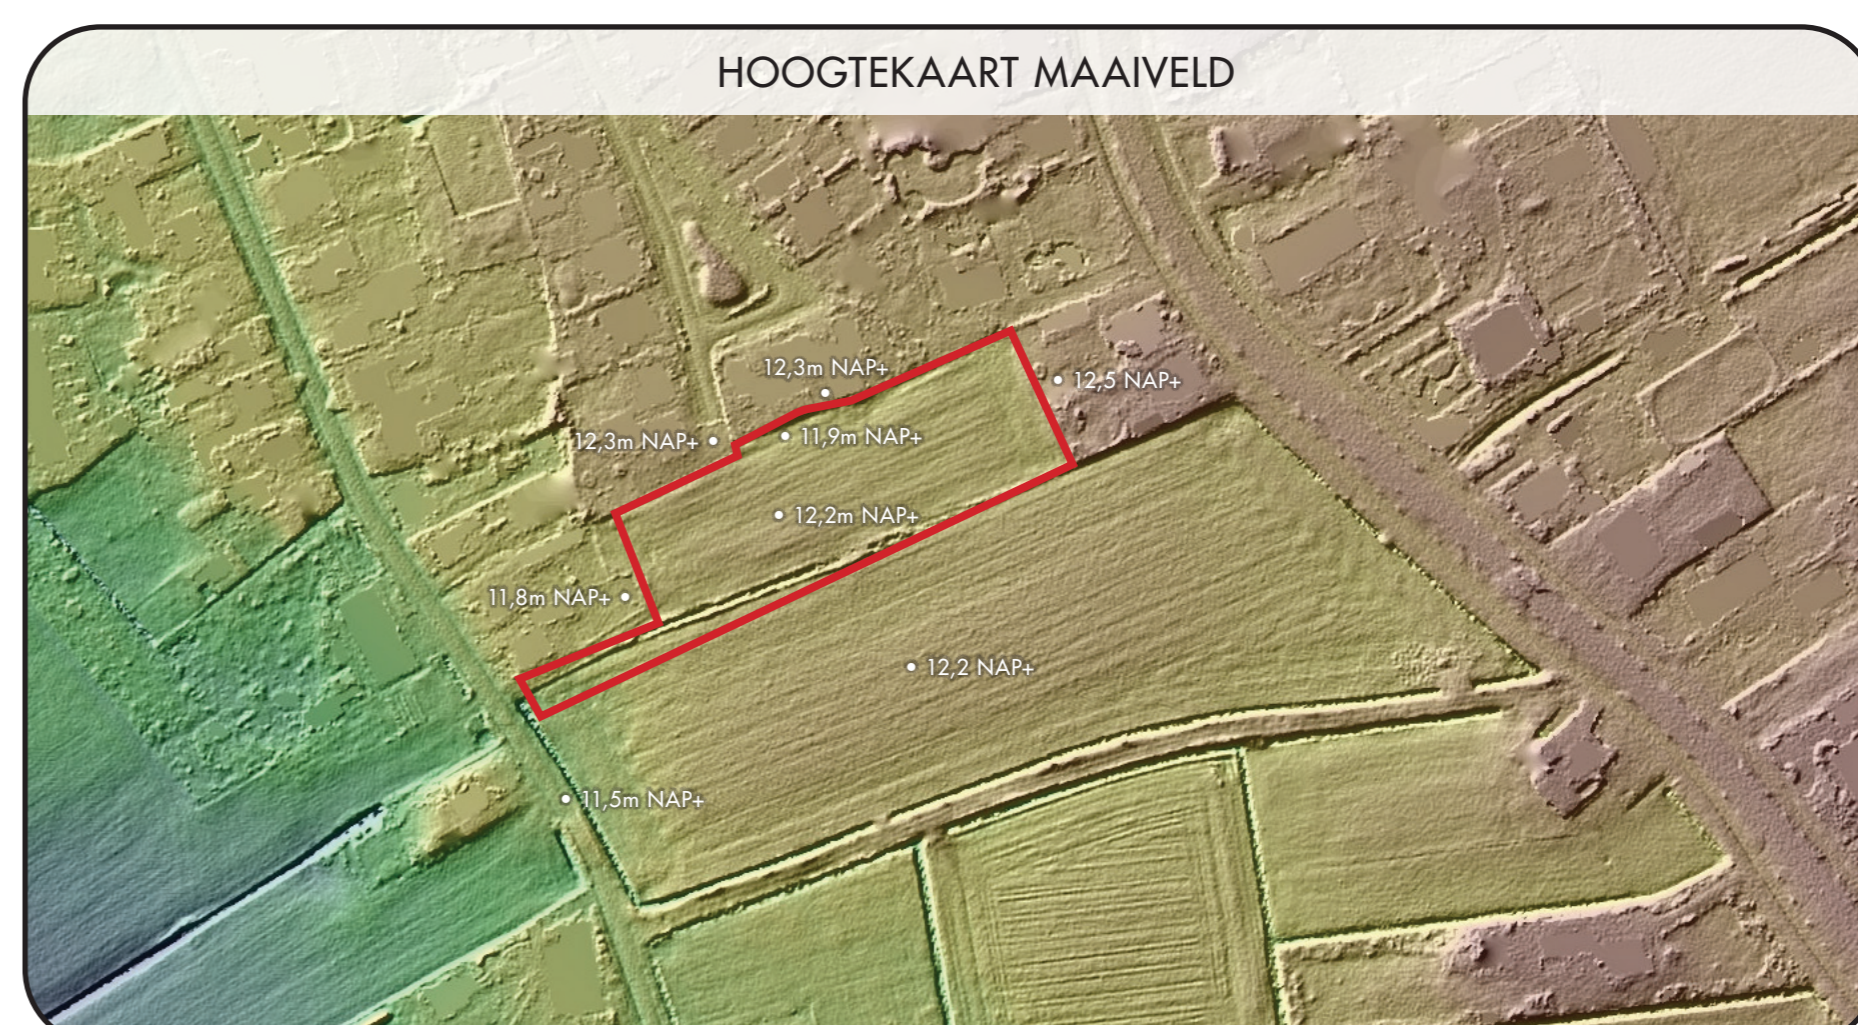

# INFORMATIEBIJEENKOMST ACHTERSTRAAT – DELST TE NISTELRODE

12 DECEMBER 2023


## STEDENBOUWKUNDIG PLAN



# INFORMATIEBIJEENKOMST ACHTERSTRAAT – DELST TE NISTELRODE

12 DECEMBER 2023

## BESTEMMINGSPLAN

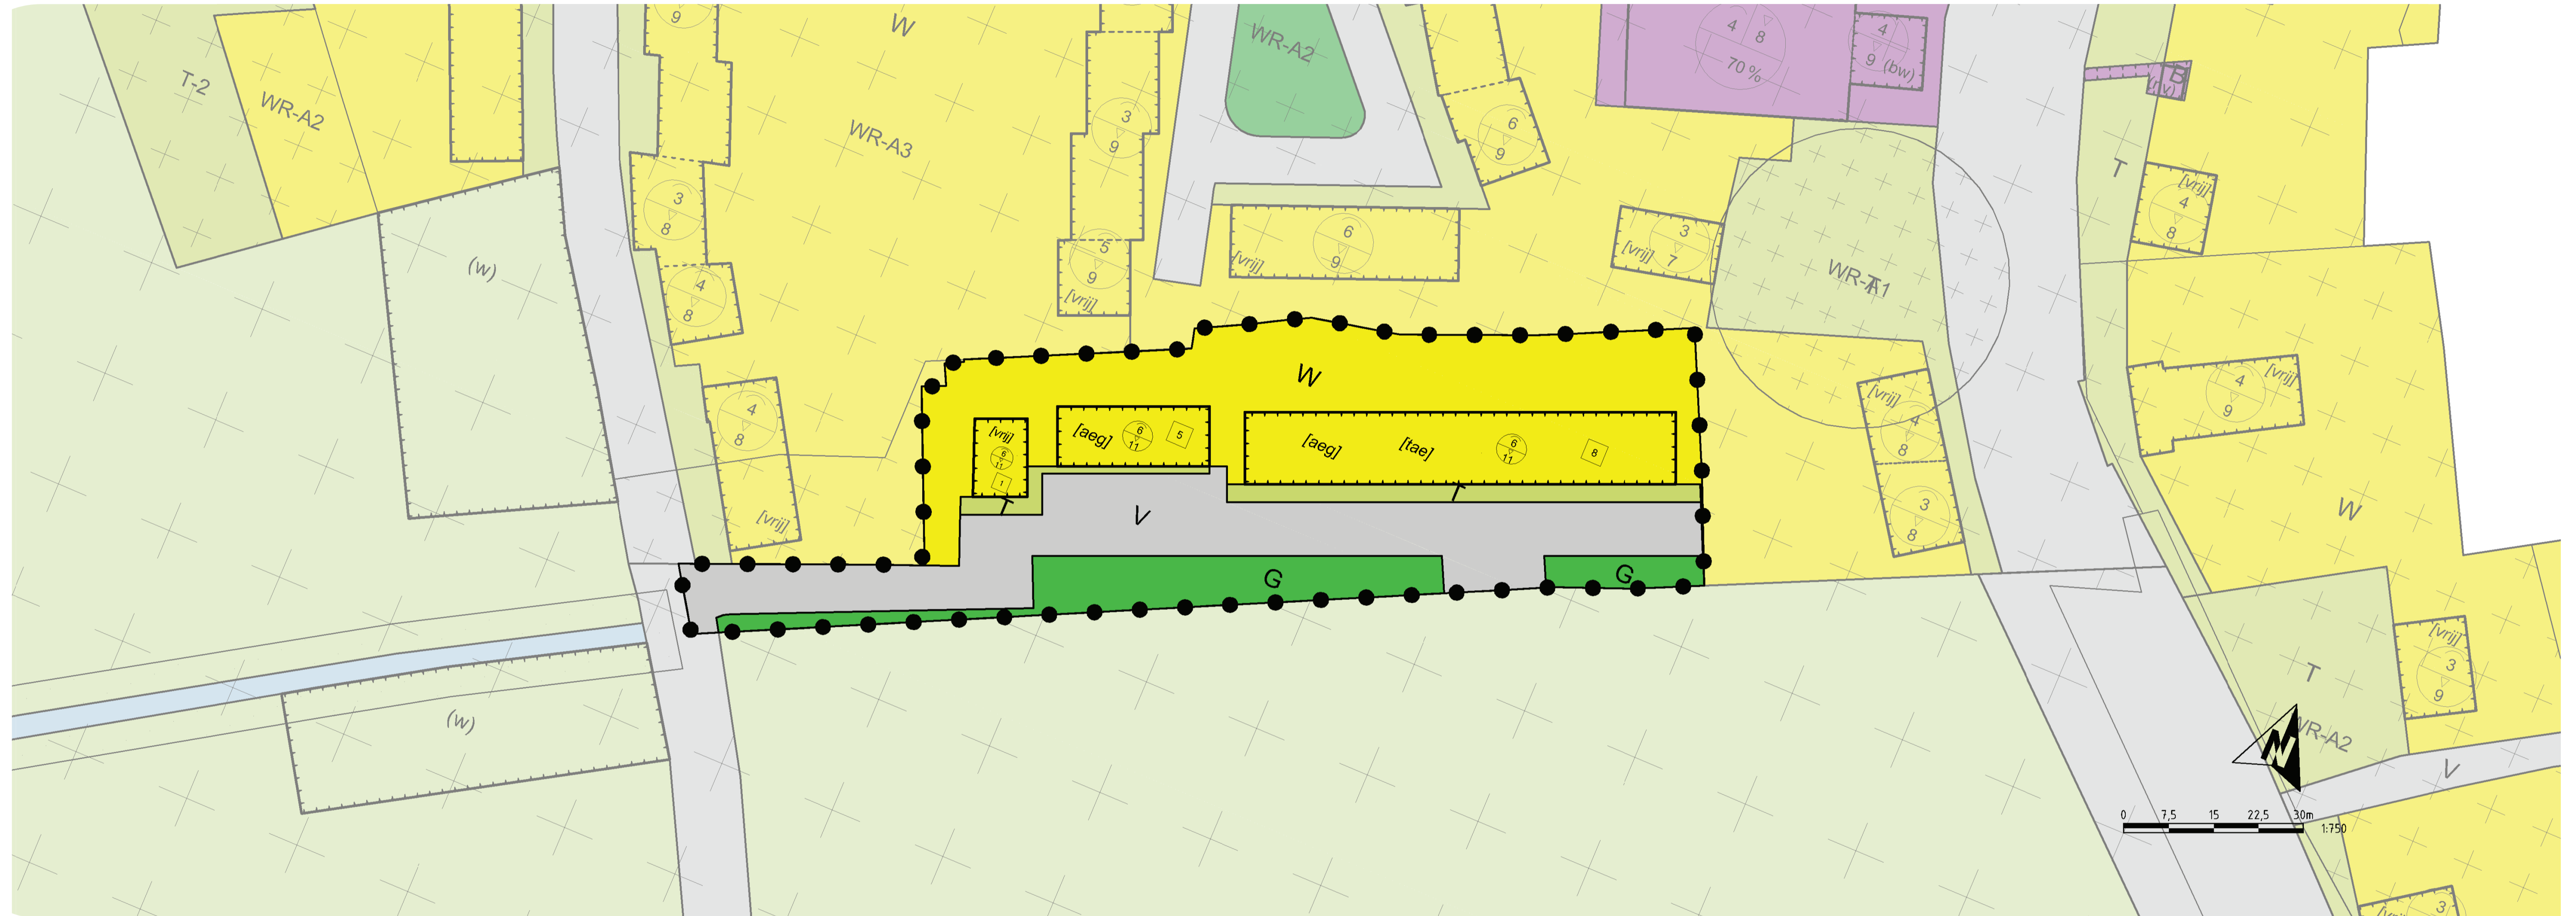

### LEGENDA



### BESTEMMINGEN

- G Groen
- V Verkeer
- T Tuin
- W Wonen

### AANDUIDINGEN

- bouwvlak
- [aeg] aaneen gebouwd
- [tae] twee-aaneen
- [vrij] vrijstaand
- A  
B A = maximum goothoogte (m)  
B = maximum bouwhoogte (m)
- E E = maximum aantal wooneenheden

# INFORMATIEBIJENKOMST ACHTERSTRAAT – DELST TE NISTELRODE

12 DECEMBER 2023

## ARCHITECTUUR

