


34795 + P
BK METSELWERK

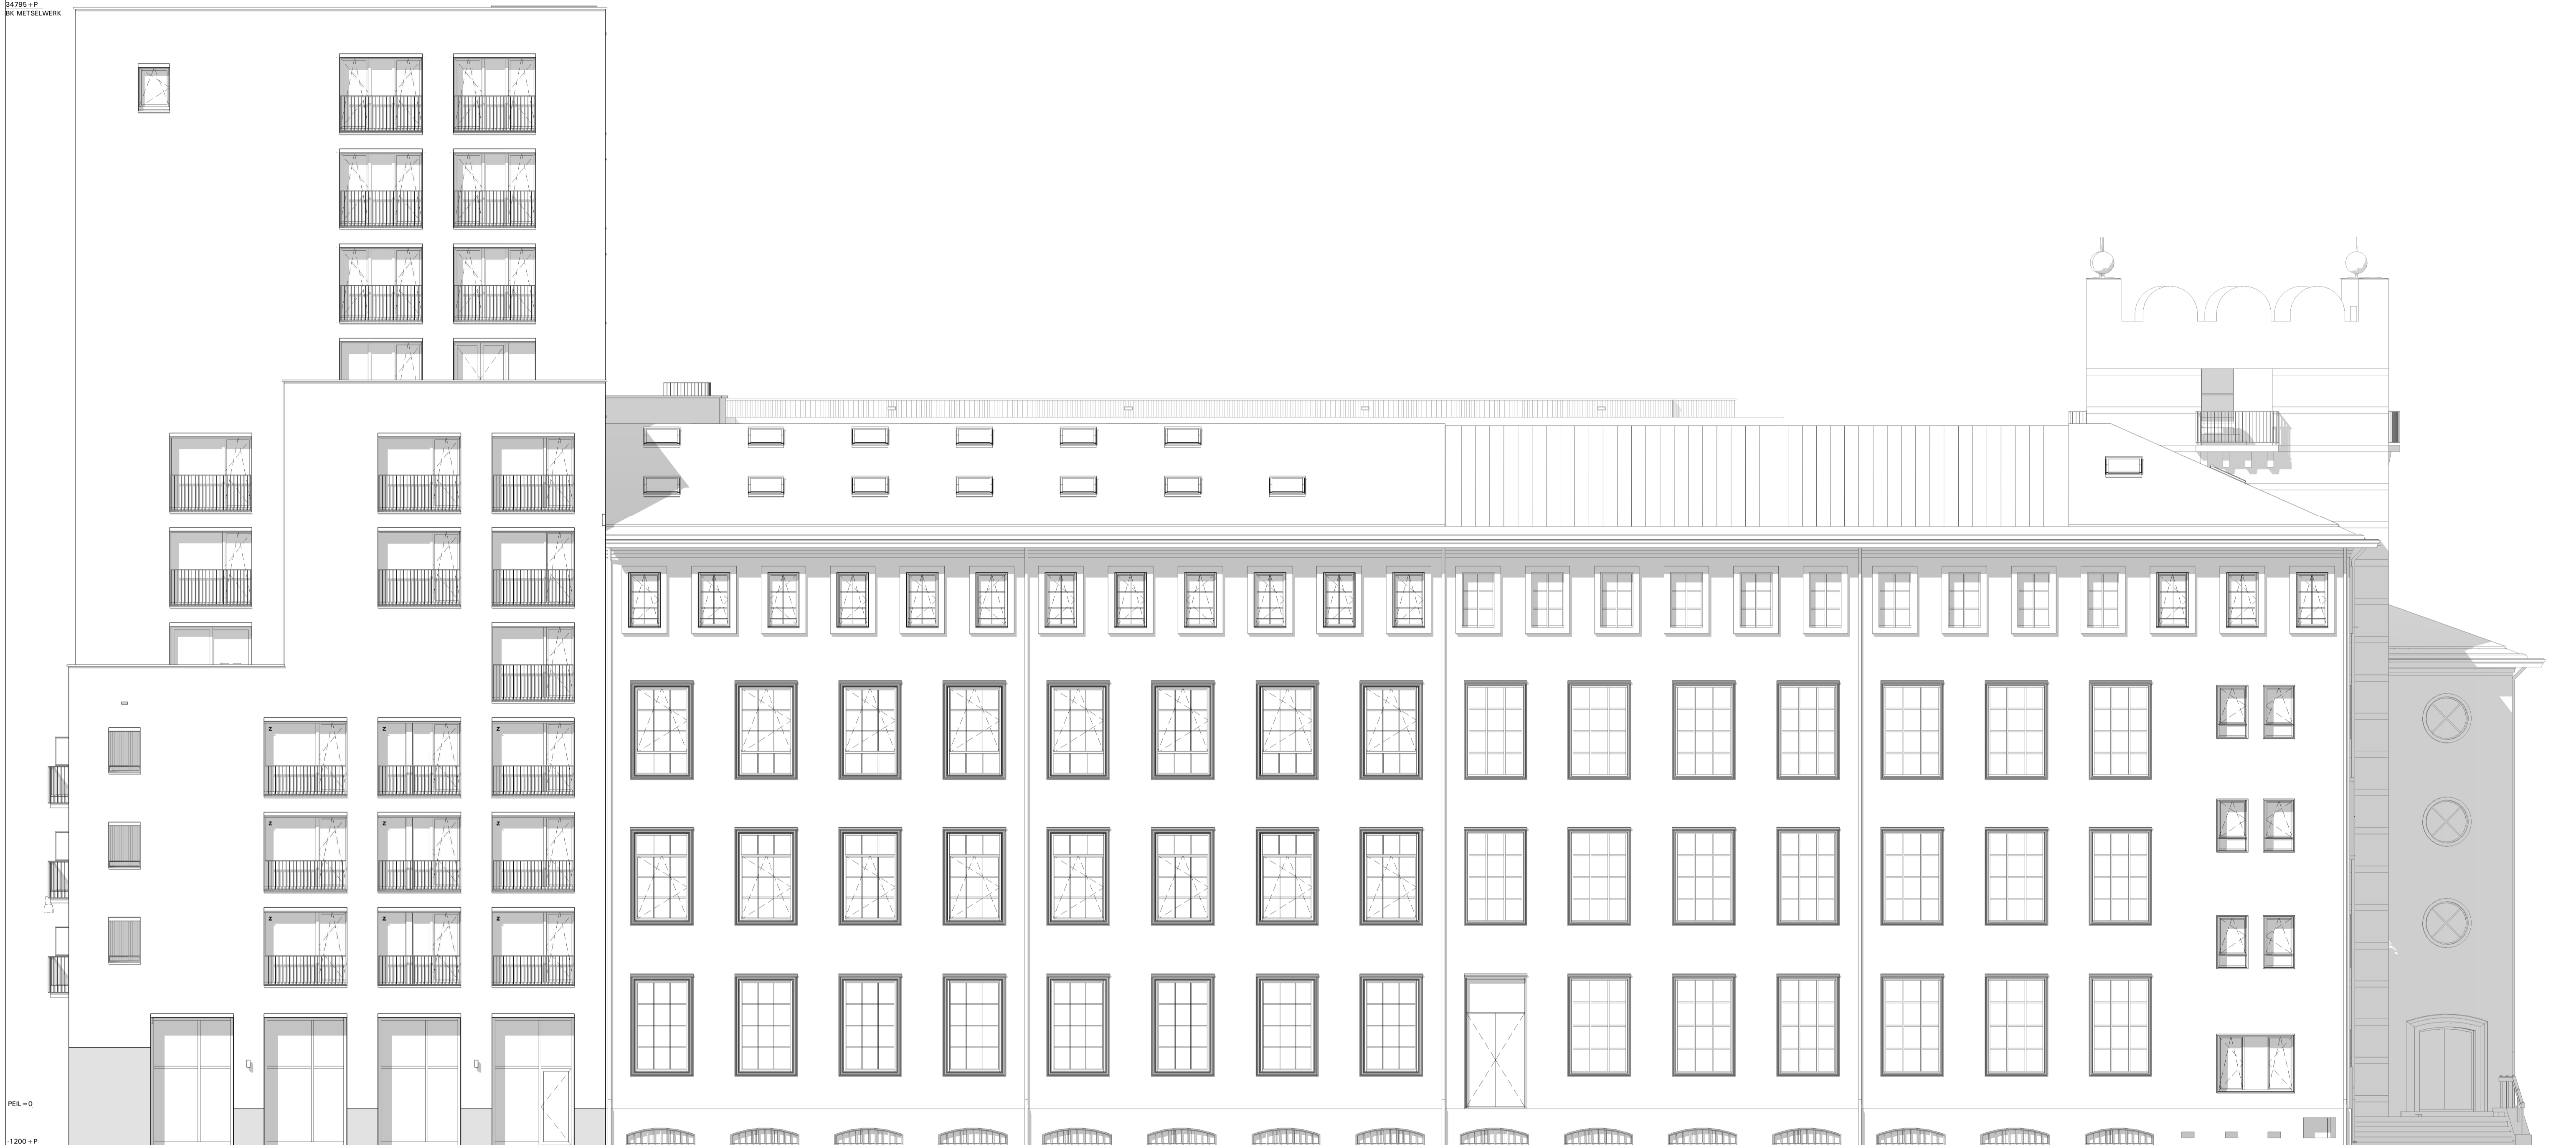

PEL-Q
1200 + P

KEIZERSTRAAT - OOST

POST BREDA
PK76 B.V.

SCHAAL: 1:100
DATUM: xx.xx.2024


VERKOOPTEKENING
GEVEL KEIZERSTRAAT - OOST



de generaal

VK.300

841x594

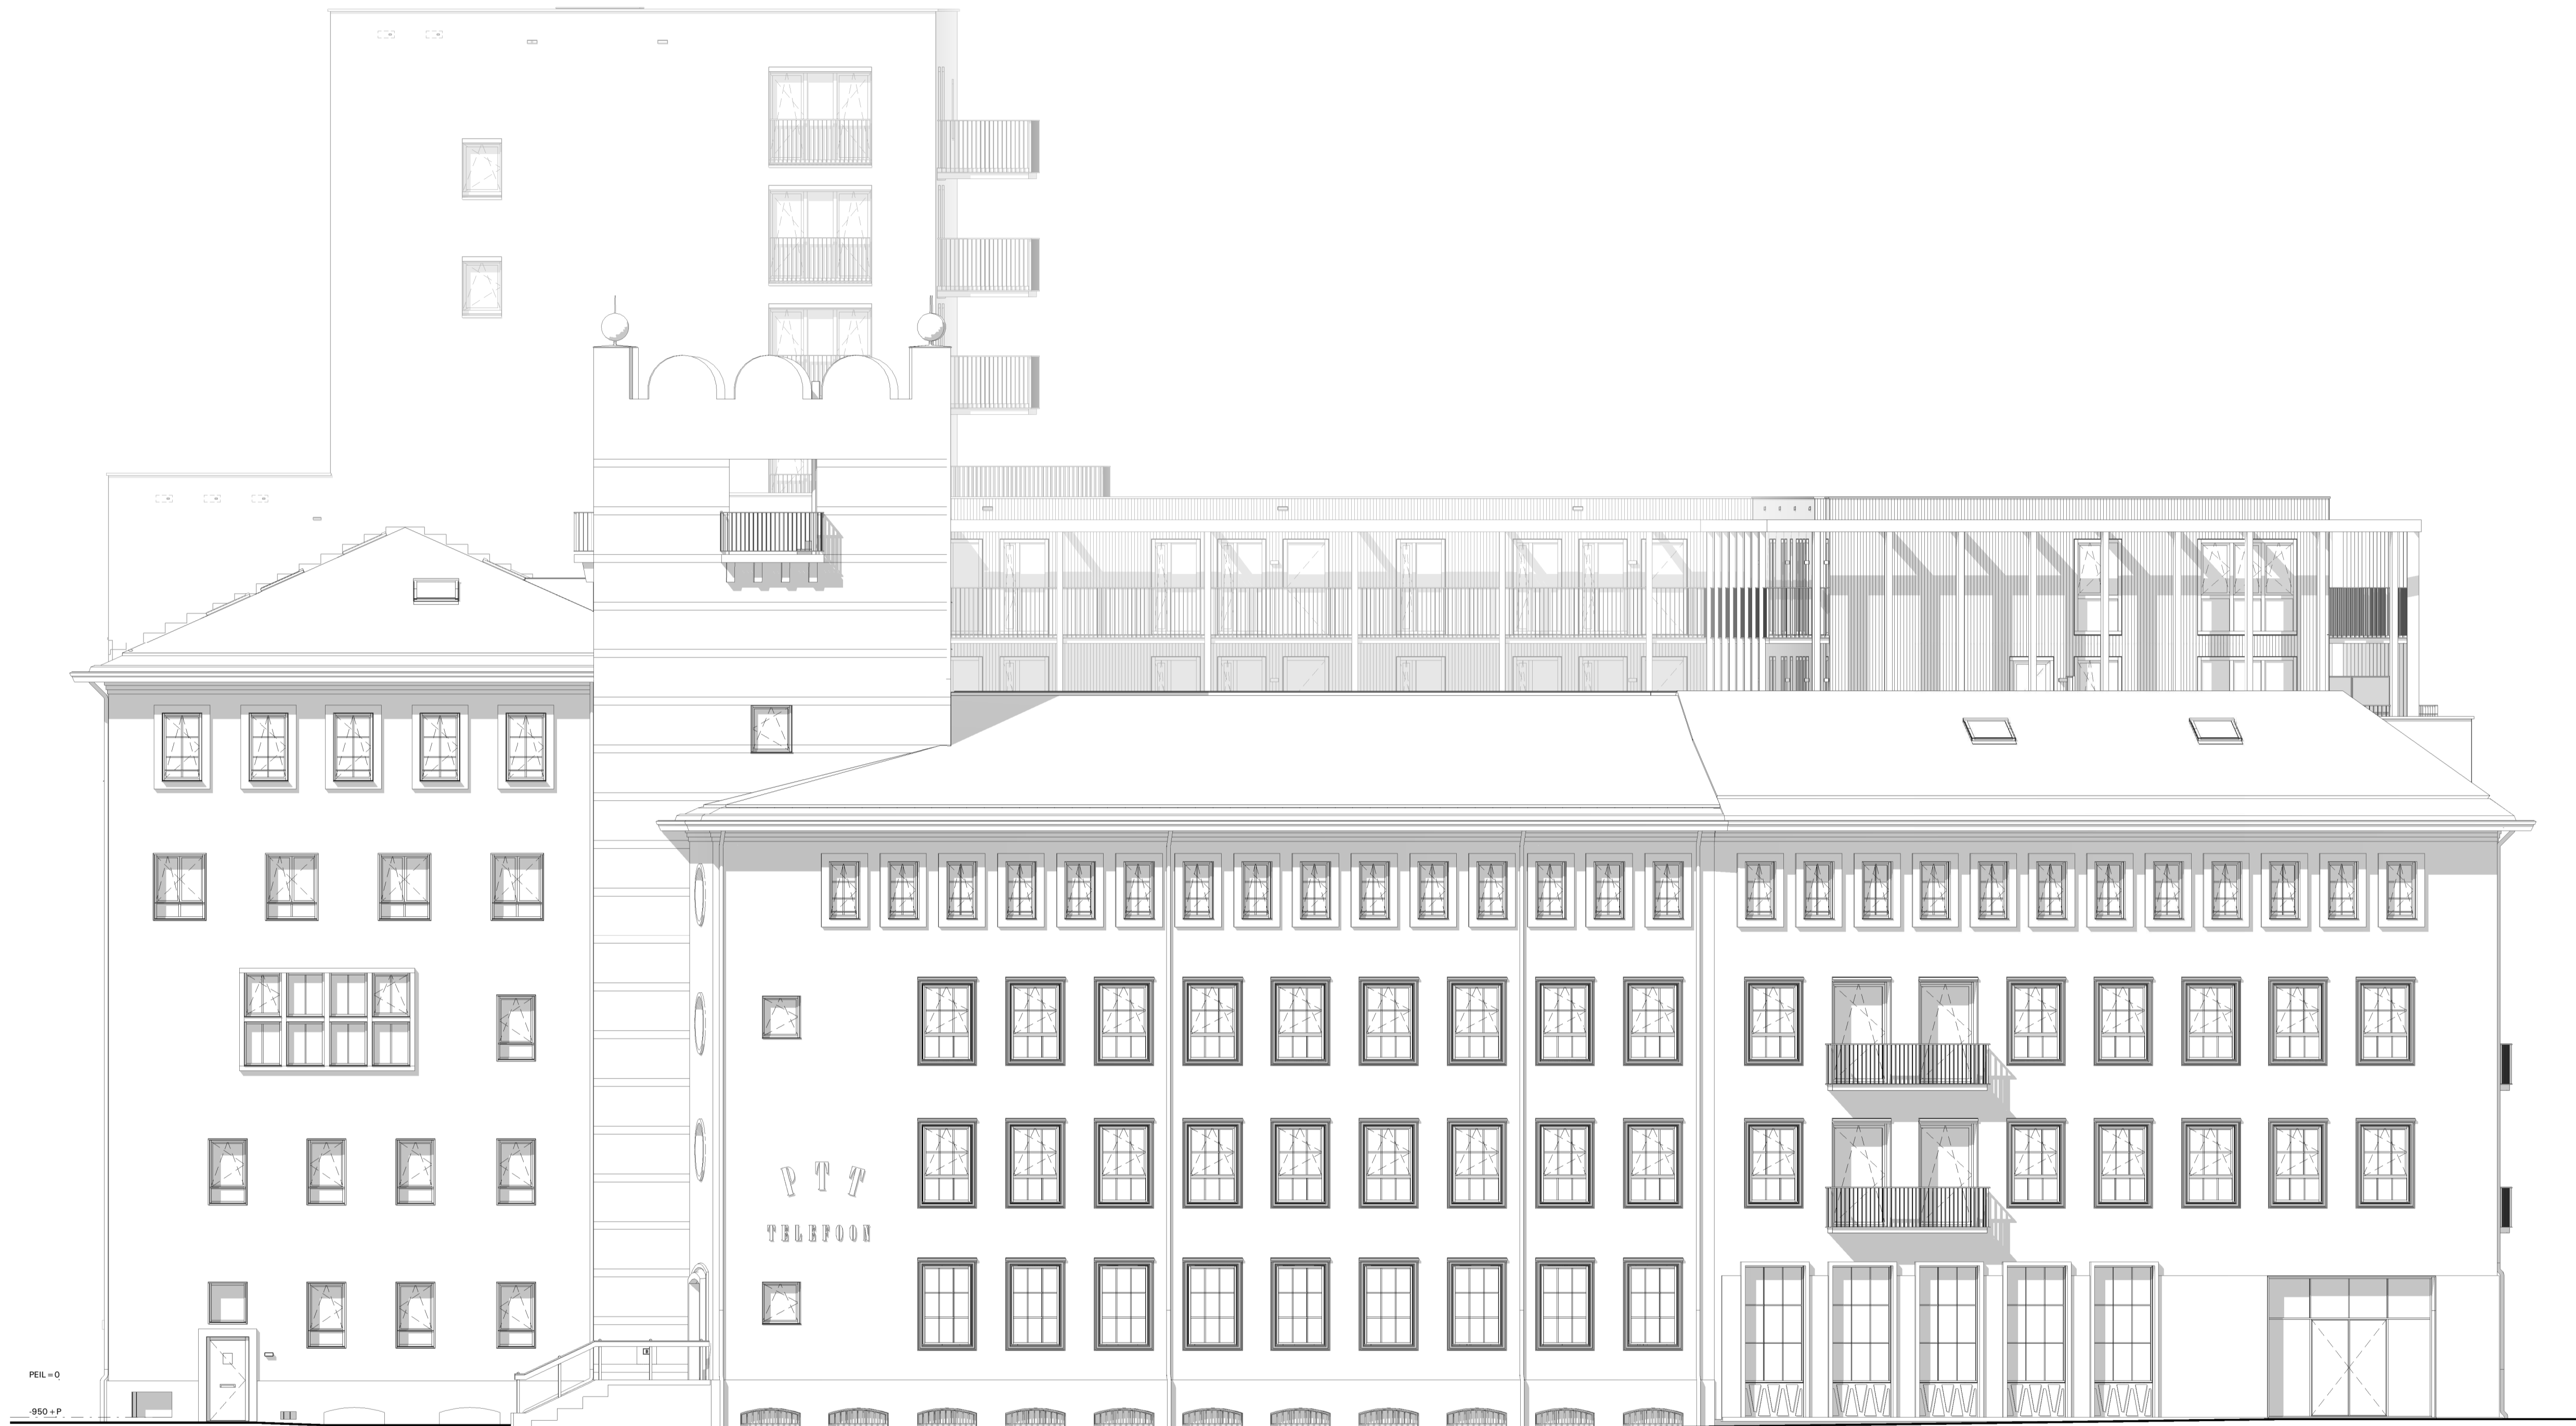

PEL=0
-950 +P

OUDE VEST - NOORD

POST BREDA
PK76 B.V.

SCHAAL: 1:100

DATUM: 17.07.2024

VERKOOPTEKENING
GEVEL OUDE VEST - NOORD

841x594



de generaal

VK.301



PEL=0
1200+P

KERKSTRAAT - WEST

POST BREDA
PK76 B.V.

SCHAAL: 1:100
DATUM: 17.07.2024

VERKOOPTEKENING
GEVEL KERKSTRAAT - WEST



de generaal

VK.302

841x594



AKKERSTRAAT - ZUID

POST BREDA
PK76 B.V.

SCHAAL: 1:100

DATUM: 17.07.2024

VERKOOPTEKENING
GEVEL AKKERSTRAAT - ZUID



de generaal


VK.303



HOFGEVEL AKKERSTRAAT



HOFGEVEL KERKSTRAAT

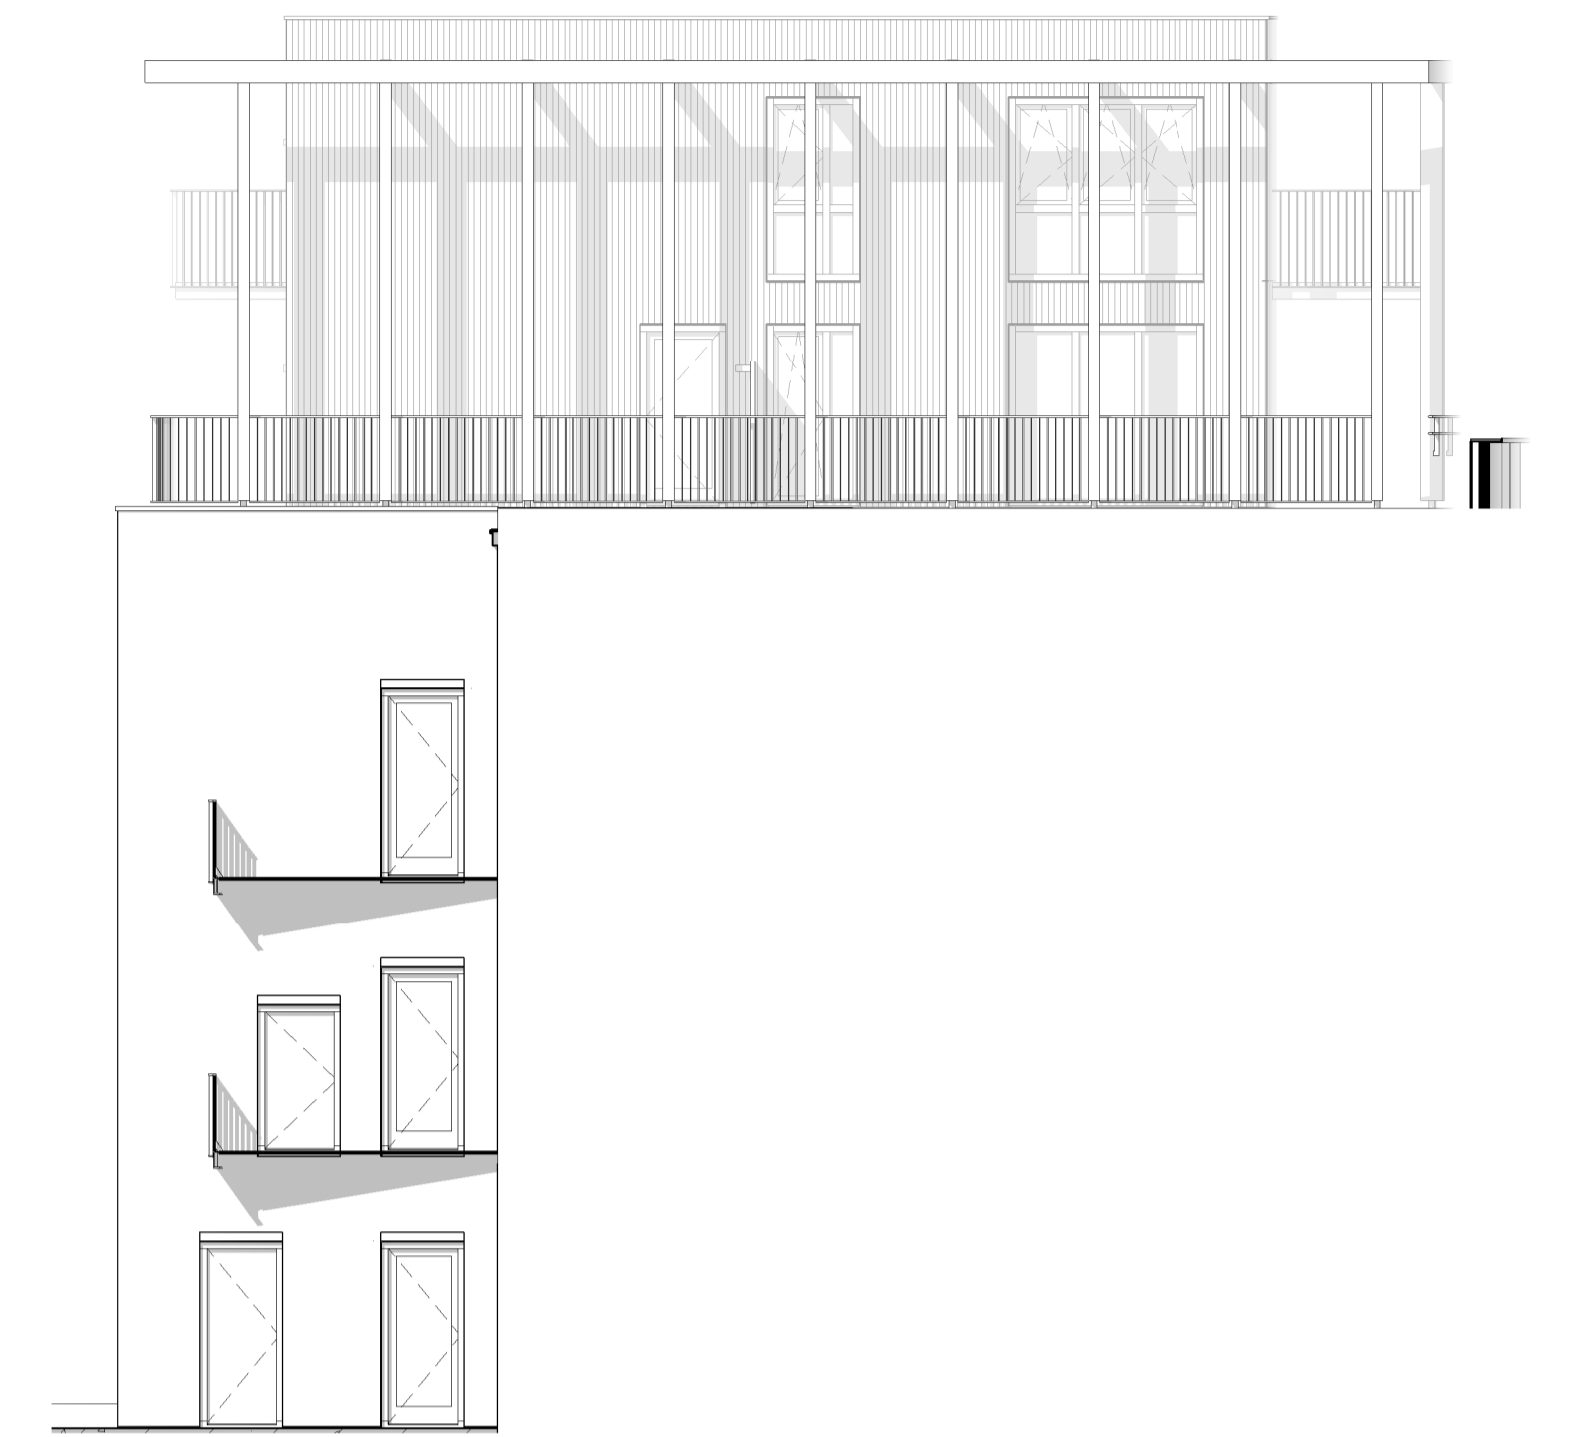

KOPGEVEL LAAGBOUW



HOFGEVEL OUDE VEST



HOFGEVEL KEIZERSTRAAT

POST BREDA
PK76 B.V.

SCHAAL: 1:100

DATUM: 28.06.2024

VERKOOPTEKENING
GEVELAANZICHTEN BINNENHOF



de generaal

VK.304