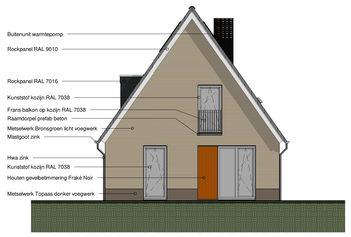

Zijgevel links

Schaal: 1 : 100

Voorgevel

Schaal: 1 : 100

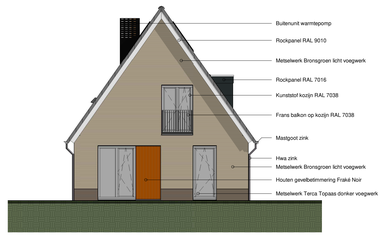

Zijgevel rechts

Schaal: 1 : 100

Achtergevel

Schaal: 1 : 100

Positie berging zie situatie tekening

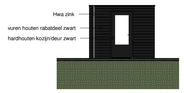

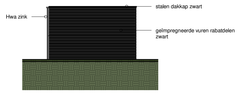

Buitenberging

Schaal: 1 : 50

Voorgevel berging

Schaal: 1 : 100

Zijgevel berging

Schaal: 1 : 100

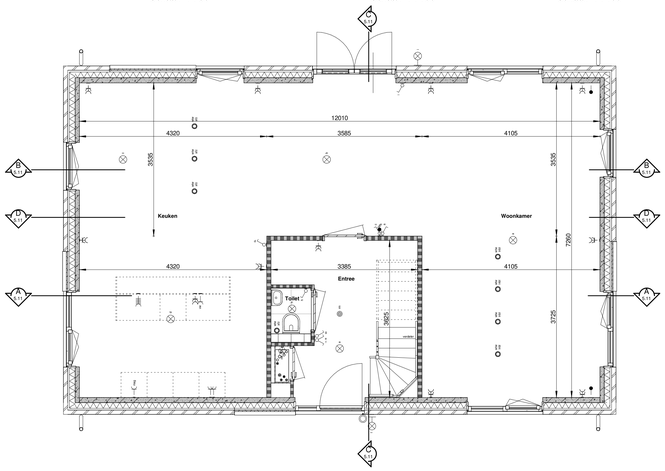

Begane grond

Schaal: 1 : 50

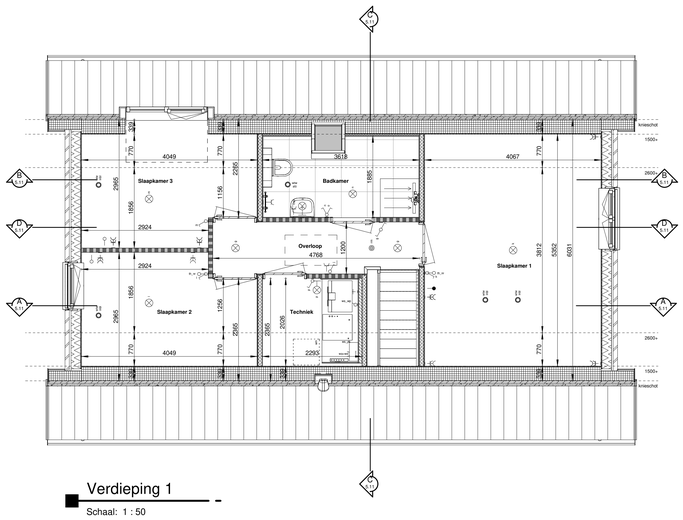

Verdieping 1

Schaal: 1 : 50

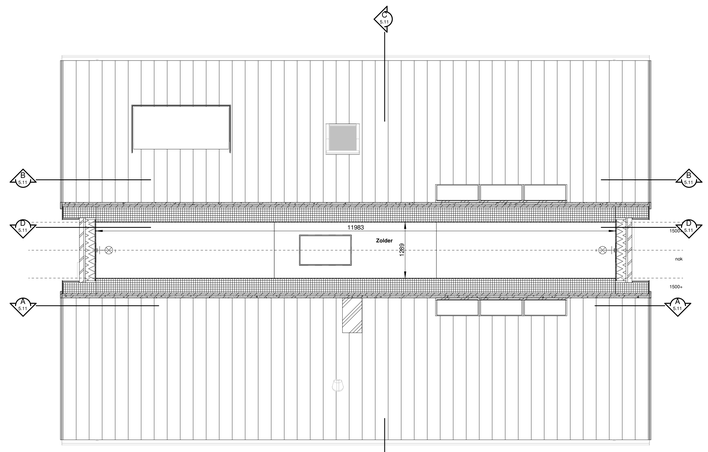

Vliering

Schaal: 1 : 50

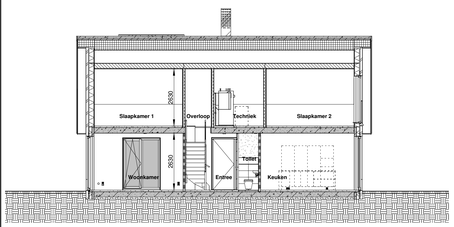

Doorsnede AA

Schaal: 1 : 100

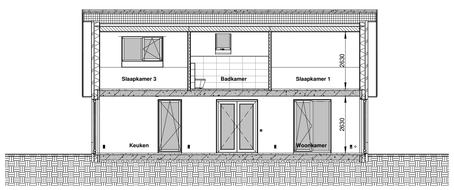

Doorsnede BB

Schaal: 1 : 100

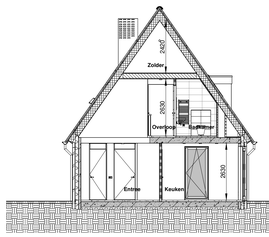

Doorsnede CC

Schaal: 1 : 100

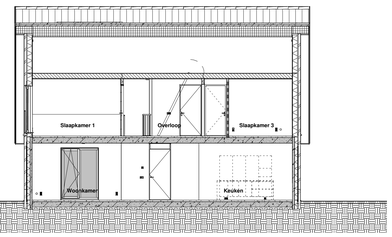

Doorsnede DD

Schaal: 1 : 100

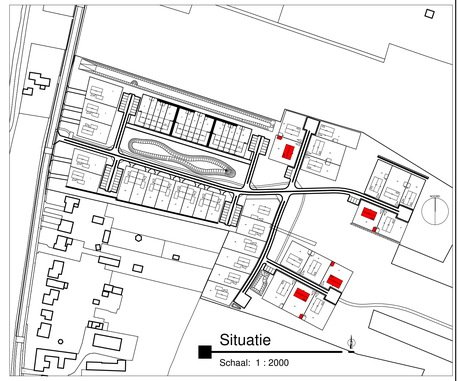

Schaal: 1 : 2000

Renvooi

Gevelmetselwerk + isolatie	
Prefab betonwand	
lichte scheidingswand	
Prefab ribcassettevloer	
Prefab betonvloer	
Cementdekvloer	
Dakplaat schaminerkap	
Houtskeletbouw wand	
Rookmelder niet ioniserend, aangesloten op het donkernet cf. NEN 2555.	
loze leiding	
bedrade leiding, data/cai met klemdeksel	
enkele wandcontactdoos met randaarde	
dubbele wandcontactdoos met randaarde	
enkelpolige schakelaar	
serie schakelaar	
perilex	
wisselschakelaar	
plafond donkerpunt	
wand donkerpunt	
beldrukker	
deurbel	
wandventiel / (wand)rooster) mechanische ventilatie	
plafondventiel mechanische ventilatie	

wtw inbl.	wtw inblaas
wtw afz.	wtw afzuiging
rm	rookmelder
vv	verdeler vloerverwarming
wm	wasmachine
cap	centraal aardpunt
th	aansluitpunt thermostaat
th_nr	nareqeling

Voor kleuren en materialen zie kleur- & materialenstaat.

NR:	DATUM:	GETEKEND:	OMSCHRIJVING

Revision Schedule

Project: Lindehagen te Urmond

Betreft: Verkooptekening type D1 vrijstaand kavel 29 - 38 - 41 - 43

Opdrachtgever: JPO

Architect: CB5

Datum: 21-09-2023	Formaat: A0	Getek.: R.V.	Project nr.: J2000002	Bouwdeel: D1	Fase / blad nummer: D1 - 5.11
Gew:	Schaal: 1:100 / 1:50	Status: definitief			

Jongen

Bezoekadres:
Hompertseweg 34,
6371 CX Landgraaf
Telefoon: +31 (0)88186 1200

E-mail
info@jongen.com
Internet
www.jongen.com

Correspondentieadres
Postbus 31007,
6370 AA Landgraaf