




Zijgevel links

Schaal: 1 : 100

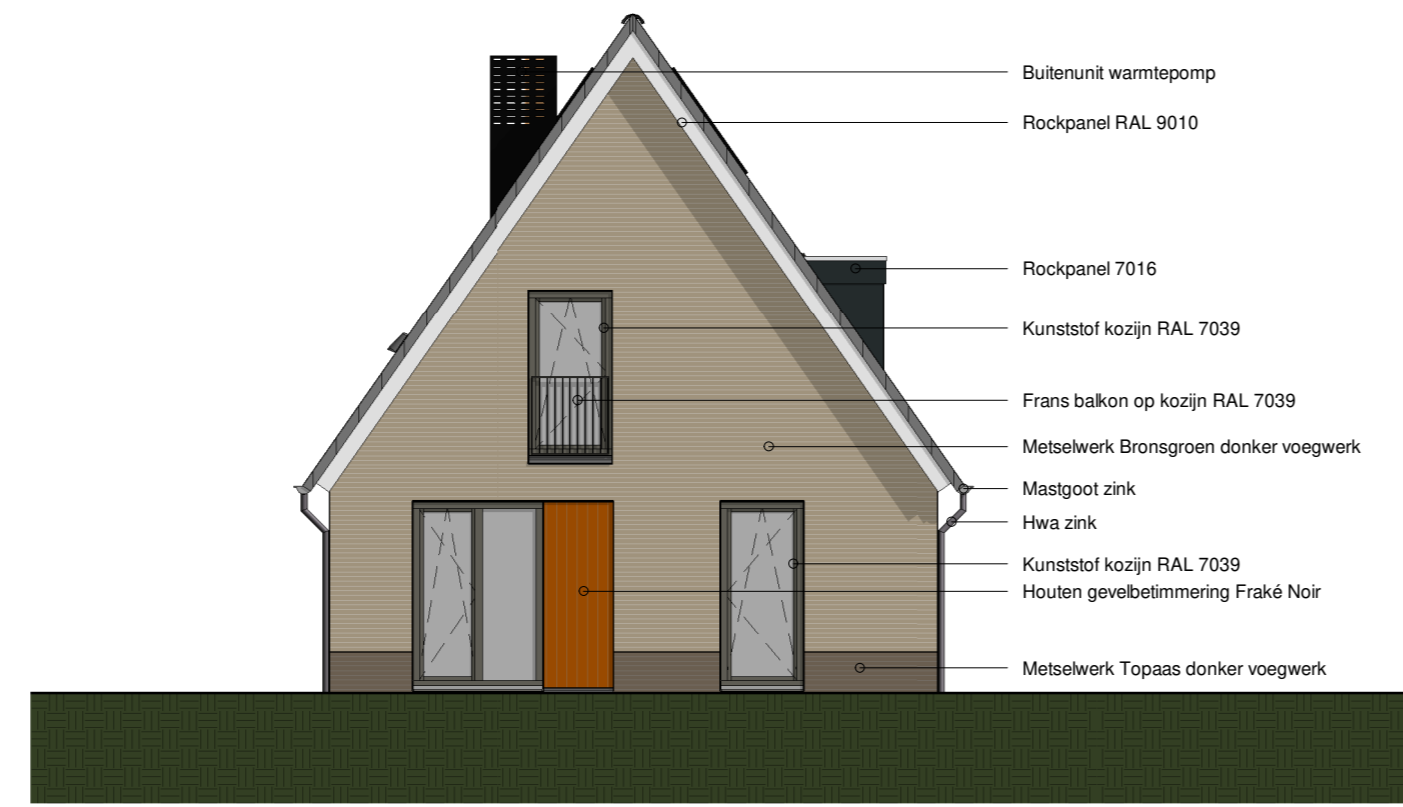


Voorgevel

Schaal: 1 : 100




Zijgevel rechts

Schaal: 1 : 100

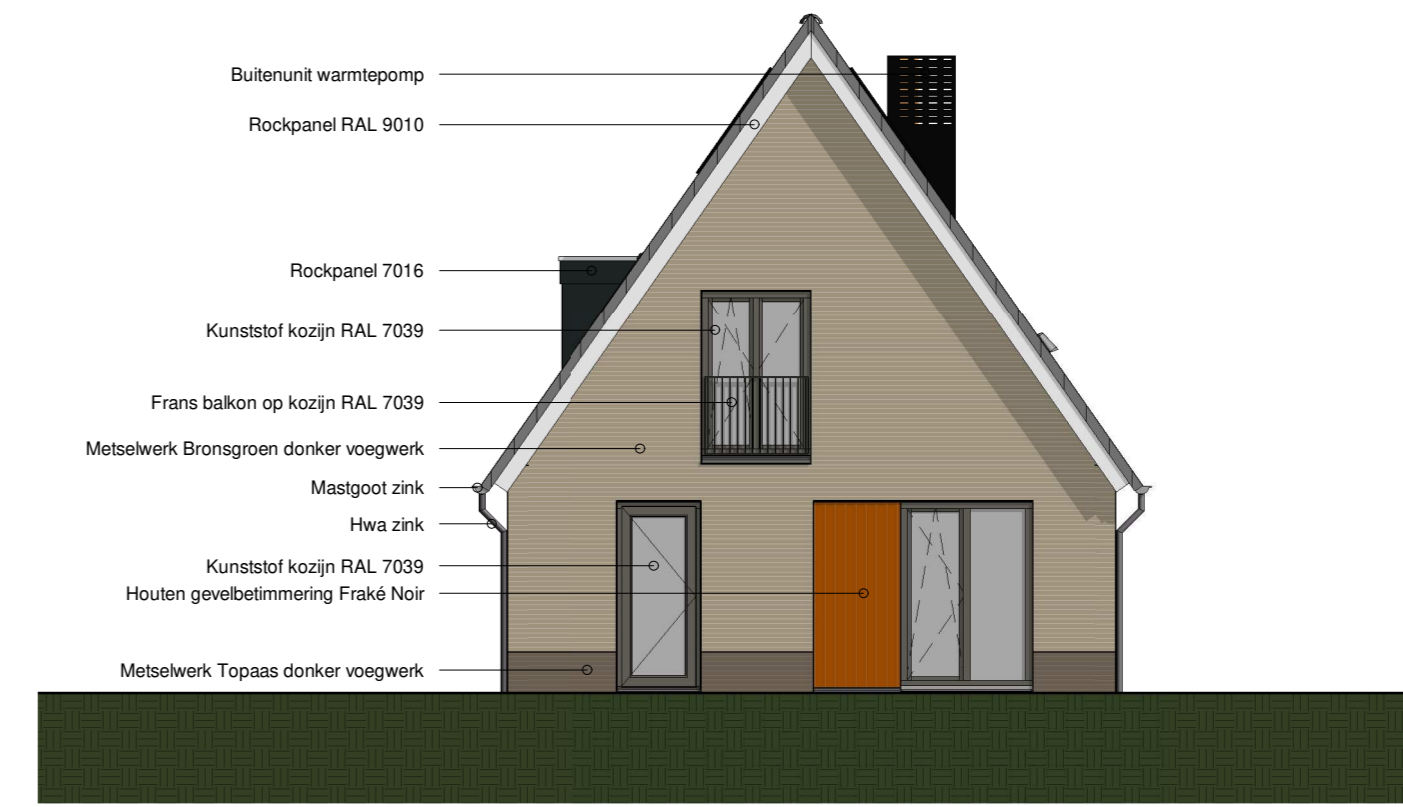


Achtergevel

Schaal: 1 : 100

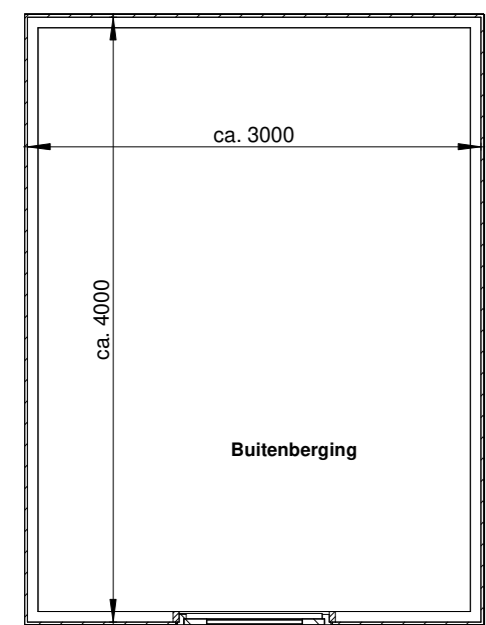


Begane grond

Schaal: 1 : 50

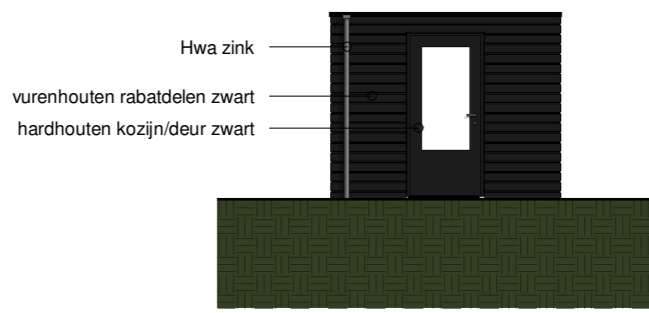


Voorgevel berging

Schaal: 1 : 100

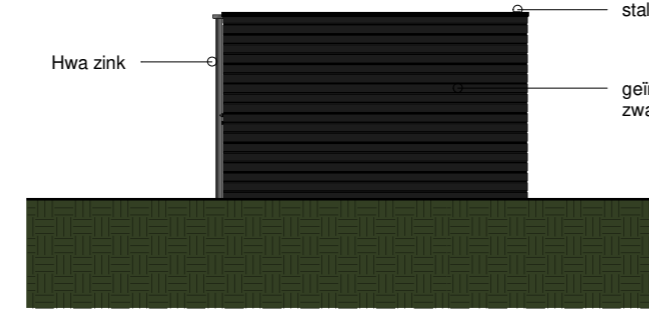


Zijgevel berging

Schaal: 1 : 100

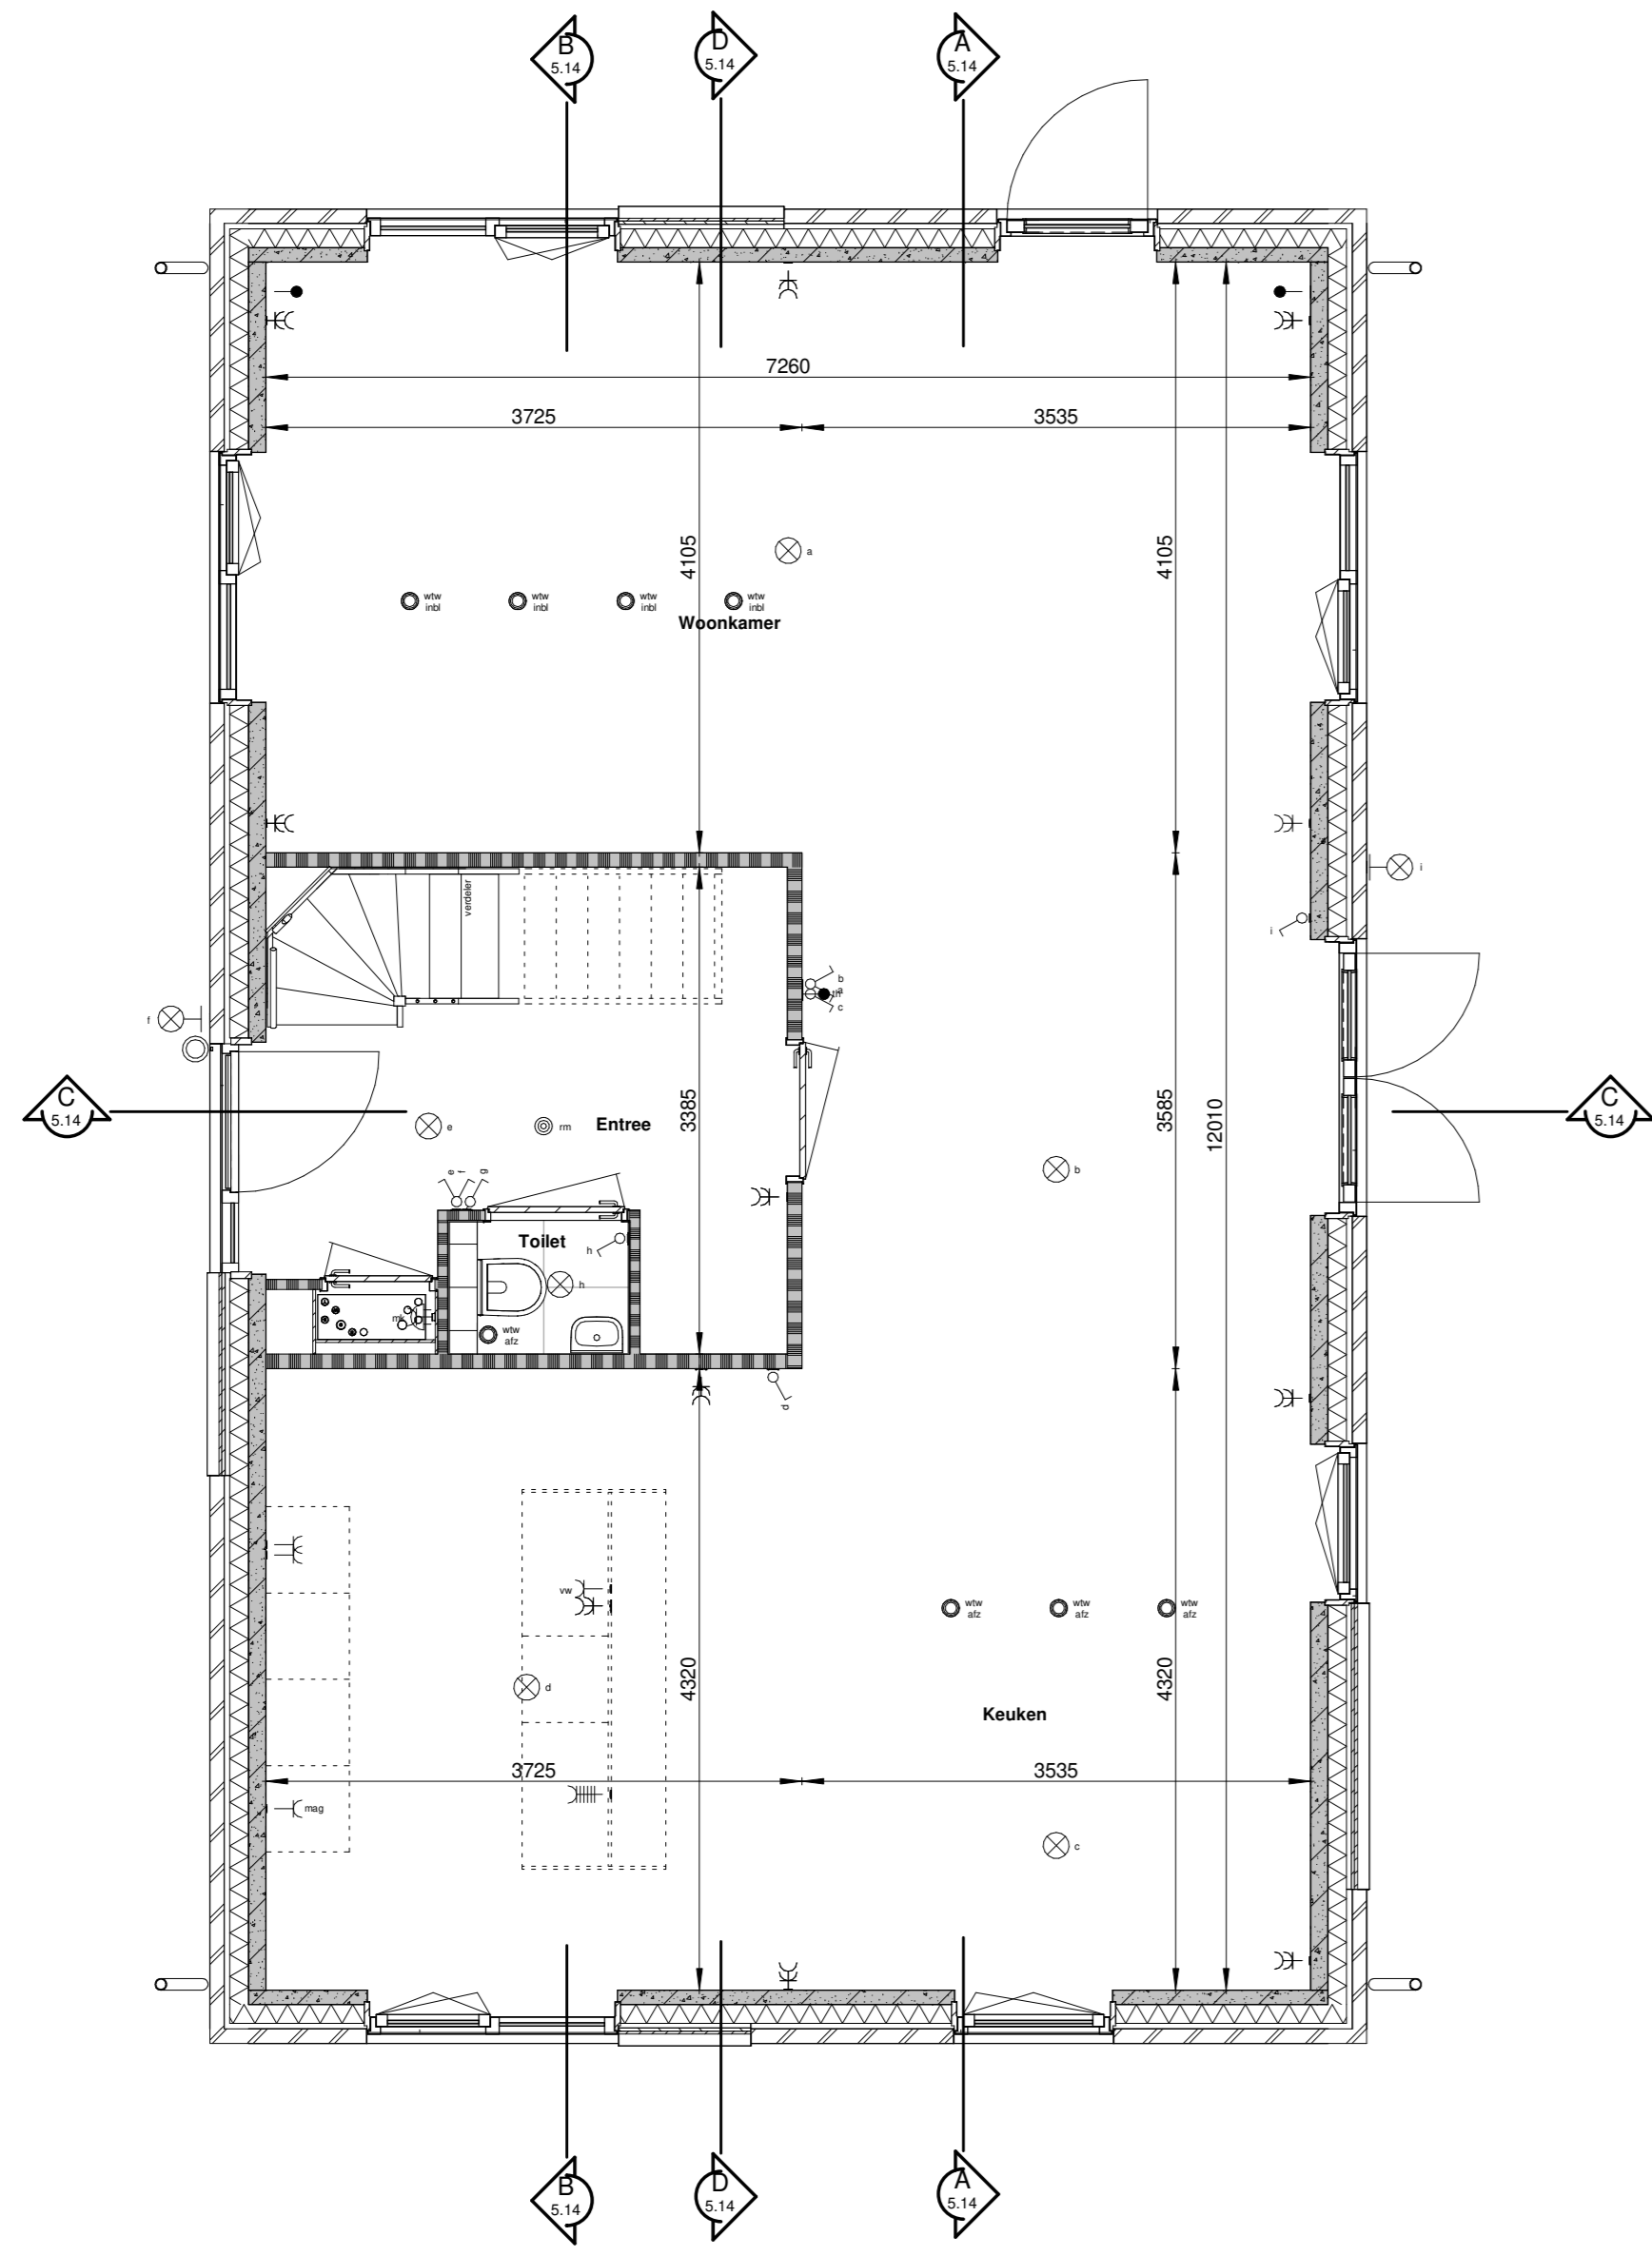


Begane grond

Schaal: 1 : 50

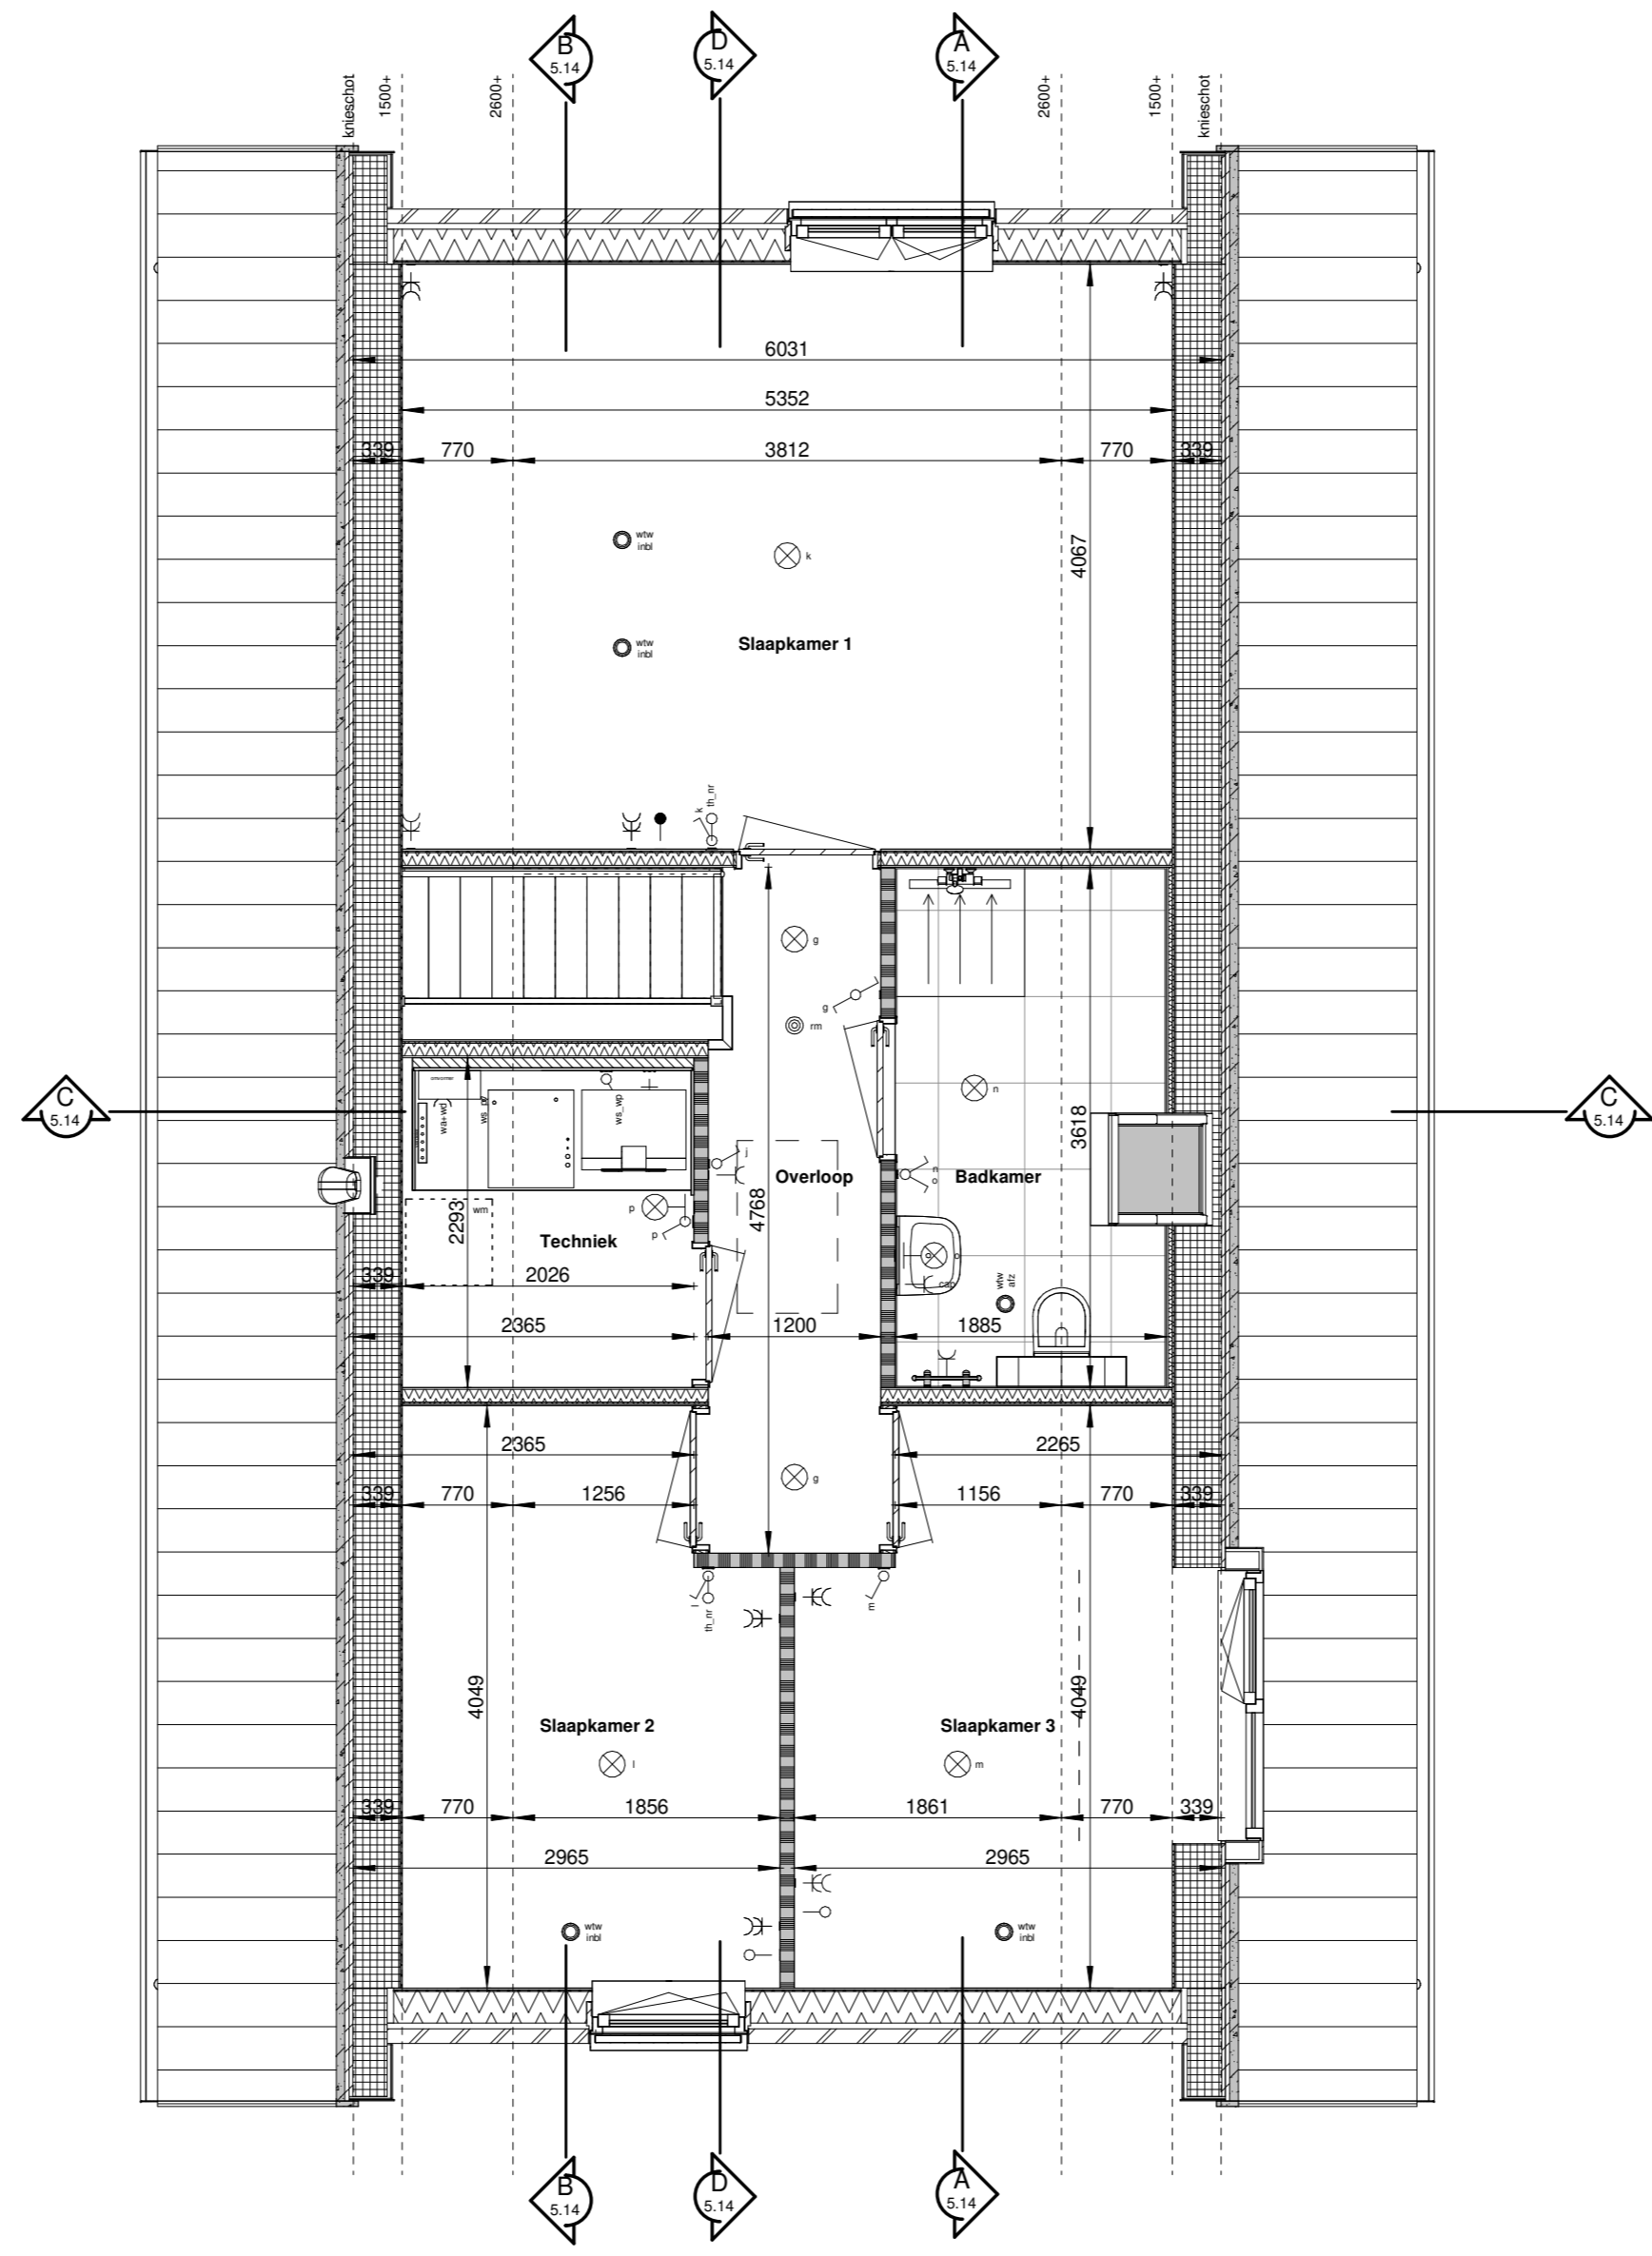


Verdieping 1

Schaal: 1 : 50

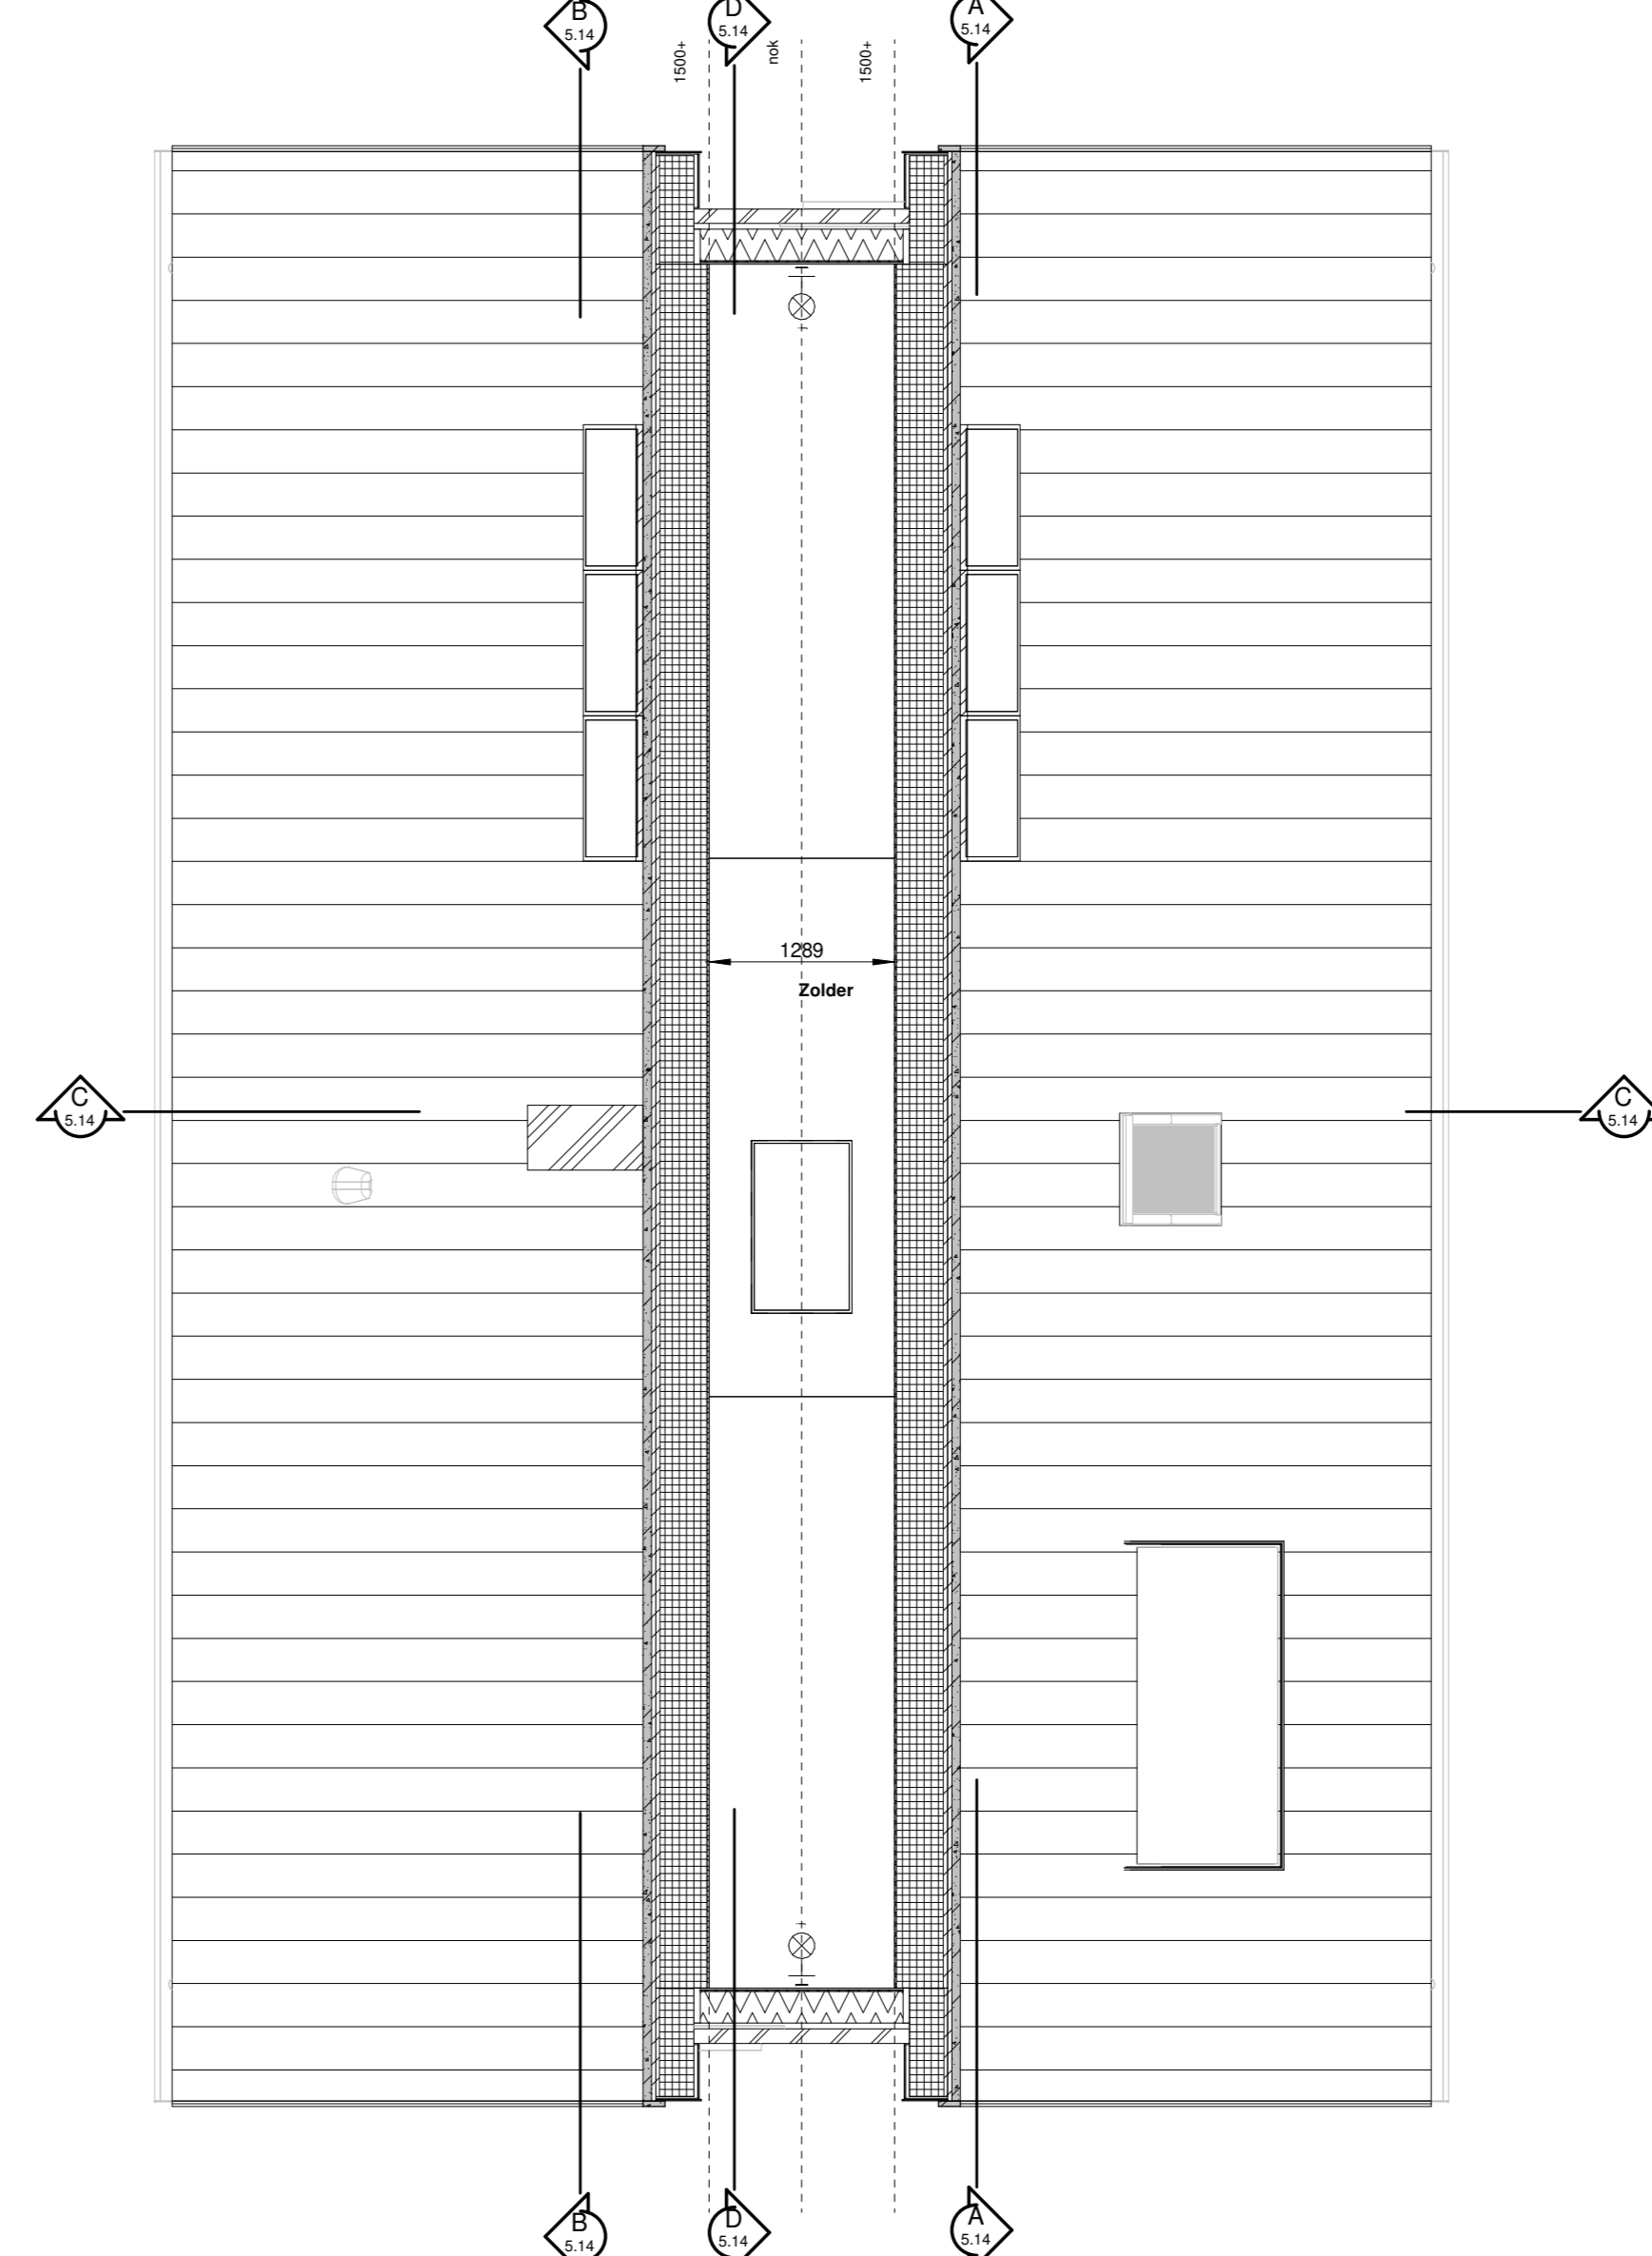


Vloering

Schaal: 1 : 50

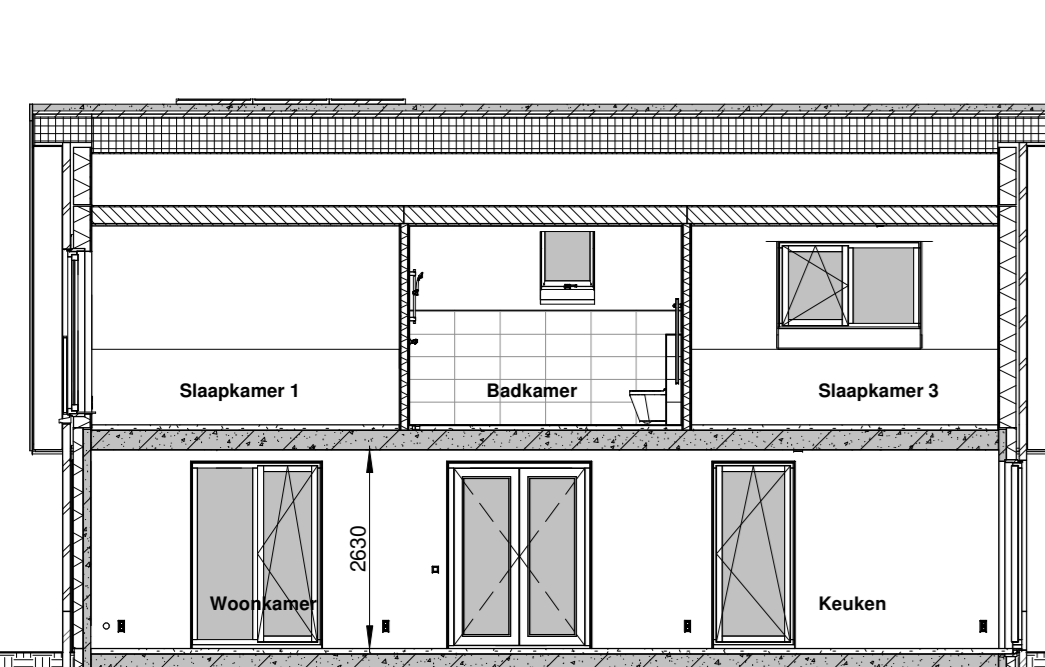


Doorsnede AA

Schaal: 1 : 100

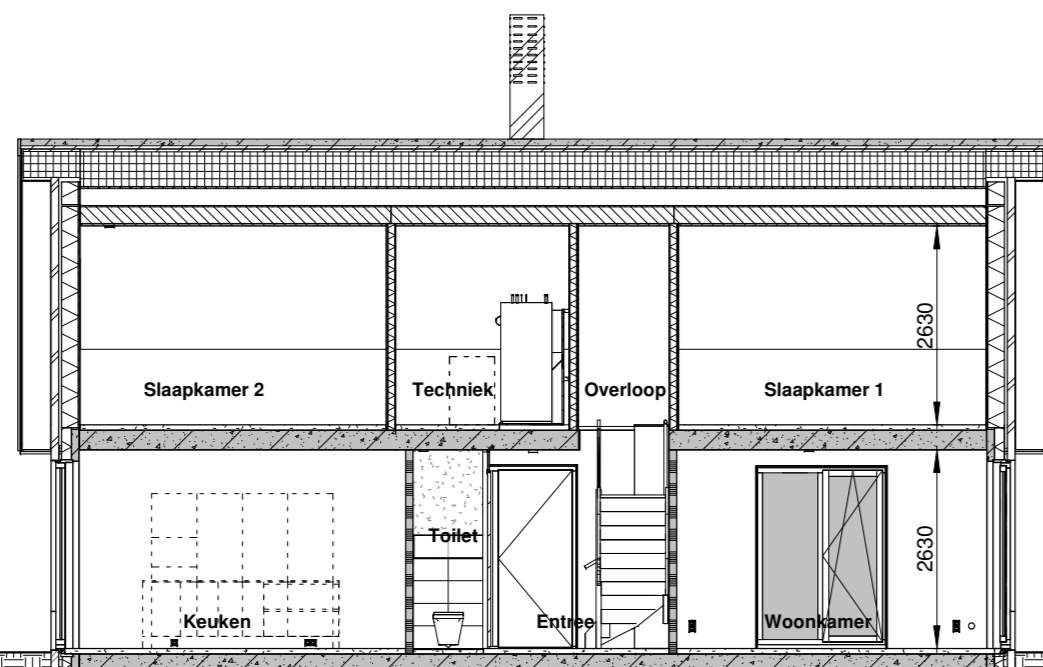


Doorsnede BB

Schaal: 1 : 100

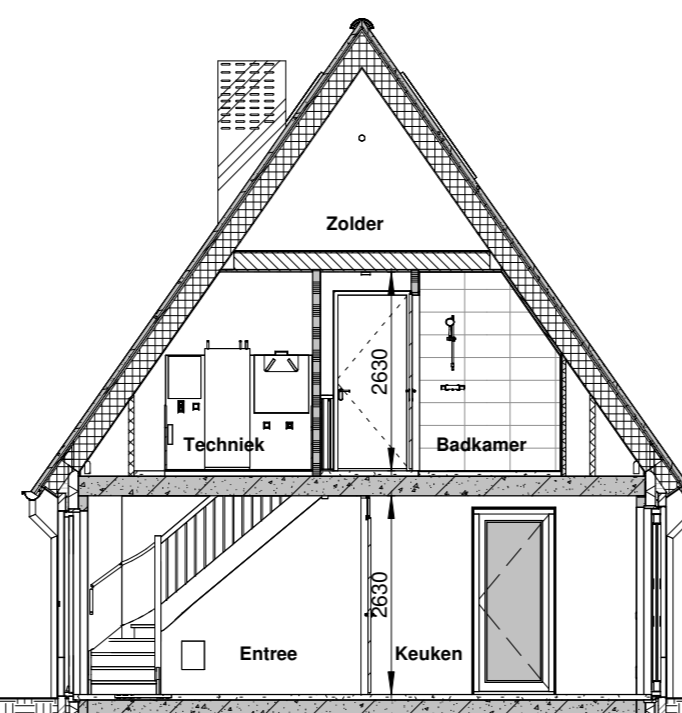

Doorsnede CC

Schaal: 1 : 100

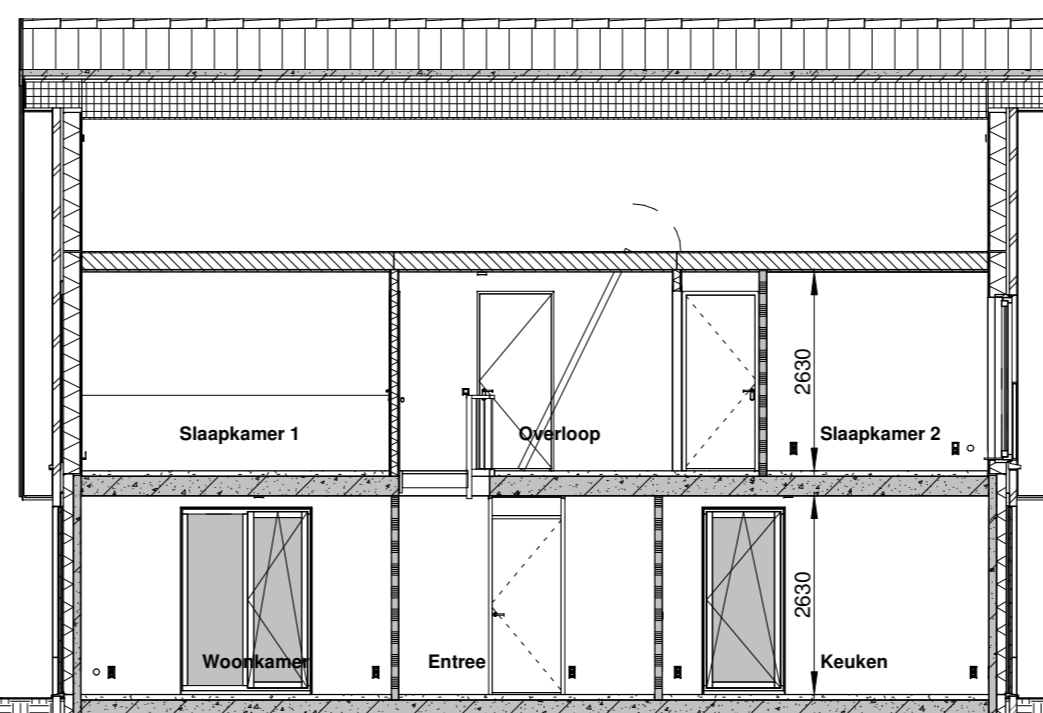


Doorsnede DD

Schaal: 1 : 100

Renvooi

- Geveestmetaalwerk + isolatie
- Prefab betonelement
- Prefab scheidingswand
- Prefab vloerbetonvloer
- Prefab betondekplaat
- Cementdekvloer
- Dakplaat schuimkierp
- Houtskeldebouw wand
- Rookmelder met ioniserend aangesloten op het dorkernet of NEN 2555.
- I-O-0
- loze leiding
- bedrade leiding, data/cal met klemdesk
- enkele wandcontactdoos met randdaar
- dubbele wandcontactdoos met randdaar
- enkele schakelaar
- serie schakelaar
- perlix
- wtw rtd
- wtw afz
- rrv
- vv
- em
- cap
- a
- in_n
- wtw rtd
- wtw afz
- rrv
- vv
- em
- cap
- a
- in_n
- wtw rtd
- wtw afz
- rrv
- vv
- em
- cap
- a
- in_n
- wtw rtd
- wtw afz
- rrv
- vv
- em
- cap
- a
- in_n
- wtw rtd
- wtw afz
- rrv
- vv
- em
- cap
- a
- in_n
- wtw rtd
- wtw afz
- rrv
- vv
- em
- cap
- a
- in_n

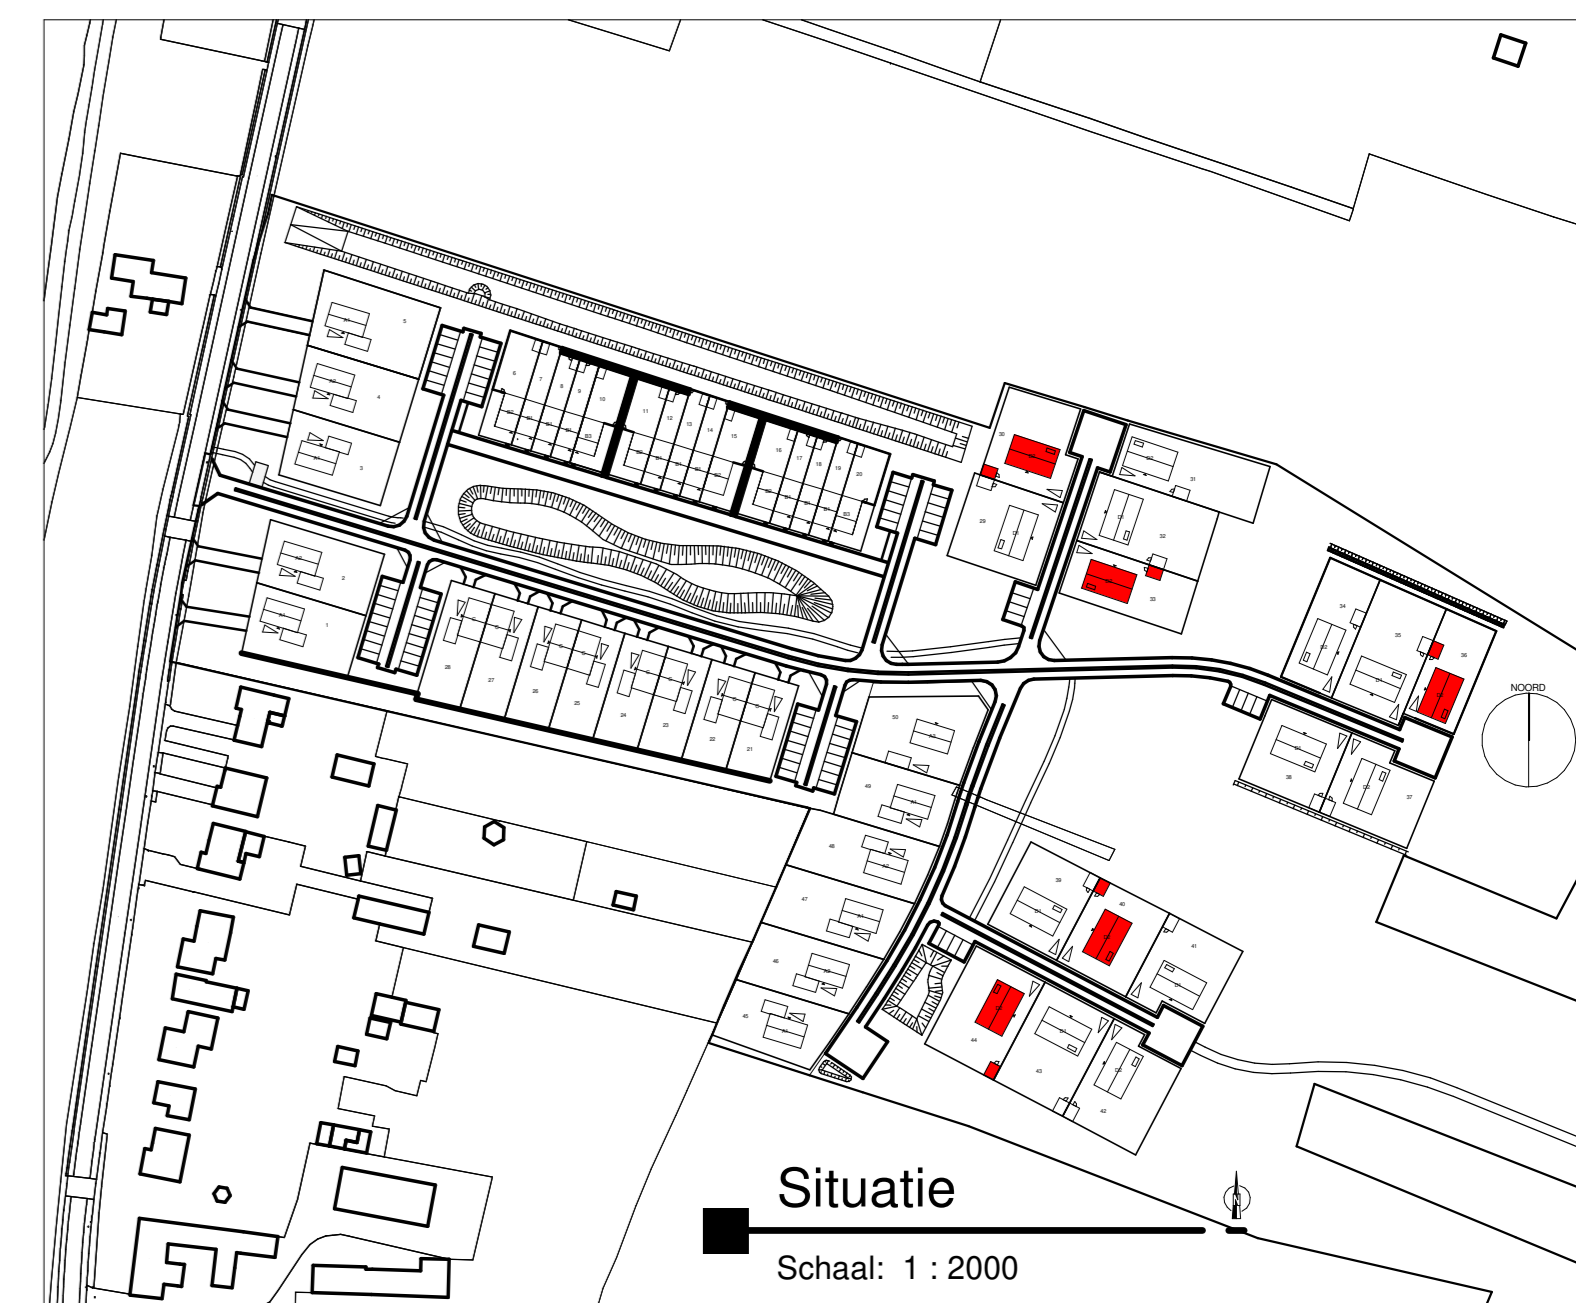

Situatie

Schaal: 1 : 2000

NR:	DATUM:	GETEKEND:	OMSCHRIJVING		
			Revision Schedule		
Project: Lindehagen te Urmond					
Bereit: Verkooptekening type D2sp vrijstaand kavel 30 - 33 - 36 - 40 - 44					
Opdrachtgever: JBO					
Architect: GBS					
Datum: 21-09-2023	Formaat: A0	Getek: R.V.	Project nr.: J2000002	Bouwdetail: D2sp	Fase / blad nummer: D2sp - 5.14
Gew:	Schaal: 1:100 / 1:50	Status: definitief			
<p>Bureauadres: 6311 CA Landergraaf Telfoon: +31 (0)88 1861200</p> <p>E-mail: info@jongen.com www.jongen.com</p> <p>Correspondentieadres: Postbus 31007</p>					