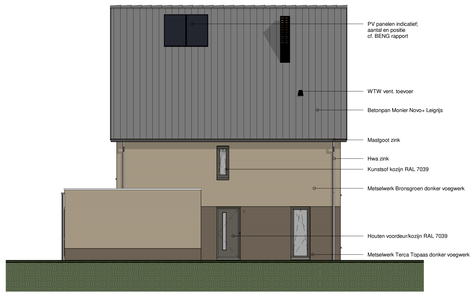

Zijgevel links

Schaal: 1 : 100

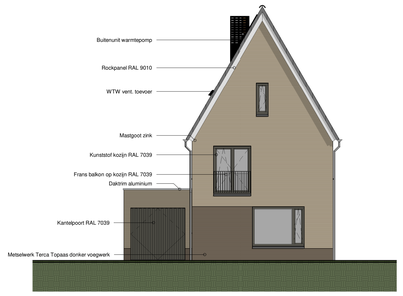

Voorgevel

Schaal: 1 : 100

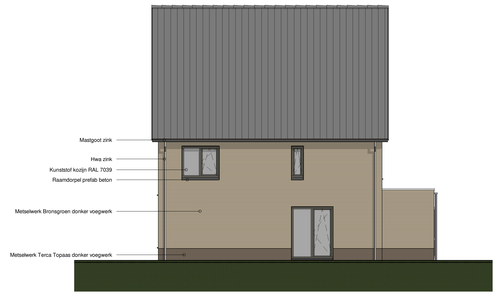

Zijgevel rechts

Schaal: 1 : 100

Achtergevel

Schaal: 1 : 100

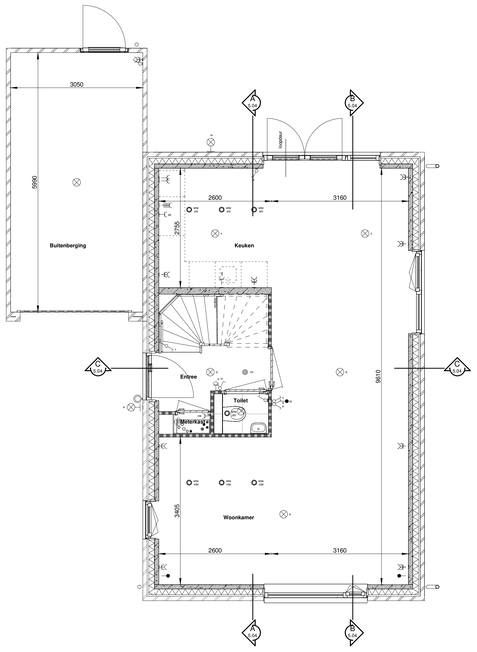

Begane grond

Schaal: 1 : 50

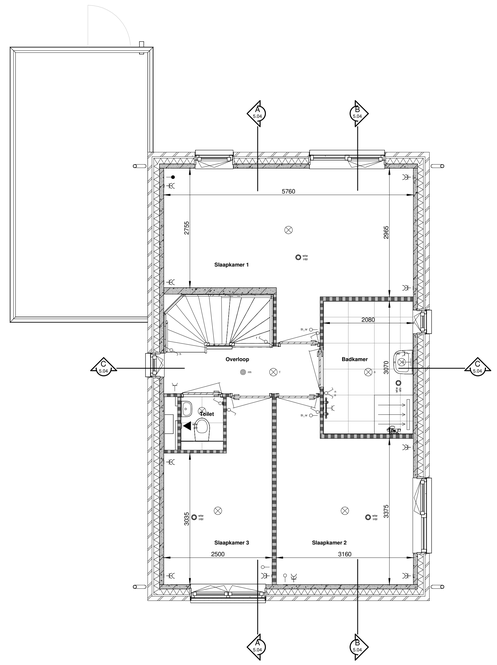

Verdieping 1

Schaal: 1 : 50

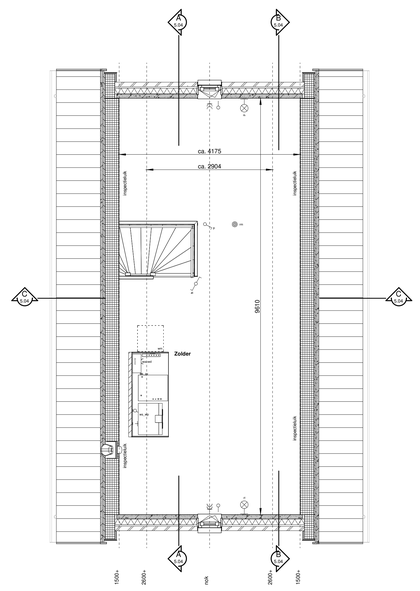

Verdieping 2

Schaal: 1 : 50

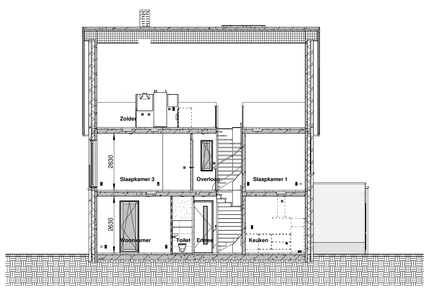

Doorsnede AA

Schaal: 1 : 100

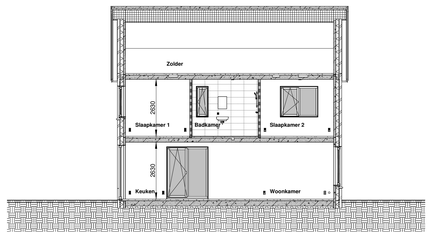

Doorsnede BB

Schaal: 1 : 100

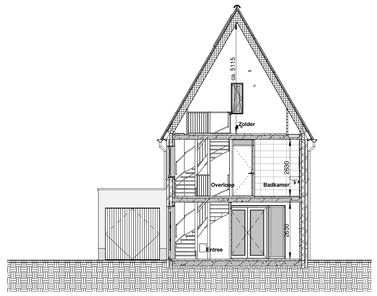

Doorsnede CC

Schaal: 1 : 100

Renvooi

- Gevelmetselwerk + isolatie
- Prefab betonwand
- Lichte scheidingswand
- Prefab ribcassettevloer
- Prefab betonvloer
- Cementdekvloer
- Dakplaat schanierkap
- Rookmelder niet ioniserend, aangesloten op het lichtnet cf. NEN 2555.
- loze leiding
- bedrade leiding, data/cai met klemdeksel
- enkele wandcontactdoos met randaarde
- dubbele wandcontactdoos met randaarde
- enkelpolige schakelaar
- serie schakelaar
- perilex

- wtw inblaas
- wtw afzuiging
- rm rookmelder
- vv verdeler vloerverwarming
- wm wasmachine
- cap centraal aardpunt
- th aansluitpunt thermostaat
- th_nr naregeling

Voor kleuren en materialen zie kleur- & materialenstaat.

- wisselschakelaar
- plafond lichtpunt
- wand lichtpunt
- beldrukker
- deurbel
- wandventiel / (wandrooster) mechanische ventilatie
- plafondventiel mechanische ventilatie

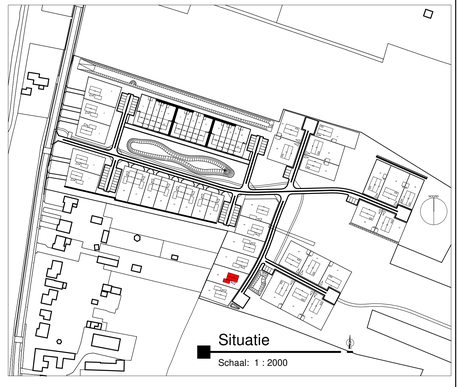

Schaal: 1 : 2000

NR:	DATUM:	GETEKEND:	OMSCHRIJVING
			Revision Schedule

Project: Lindehagen te Urmond

Betreft: Verkooptekening type A2 vrijstaand kavel 46

Opdrachtgever: JPO

Architect: CB5

Datum: 21-09-2023	Formaat: A0	Getek.: R.V.	Project nr.: J2000002	Bouwdeel: A2	Fase / blad nummer: A2 - 5.04
Gew:	Schaal: 1:100 / 1:50	Status: definitief			

Jongen

Bezoekadres:
Hompertseweg 34,
6371 CX Landgraaf
Telefoon: +31 (0)88186 1200

E-mail
info@jongen.com
Internet
www.jongen.com

Correspondentieadres
Postbus 31007,
6370 AA Landgraaf