



Voorgevel

Schaal: 1 : 100

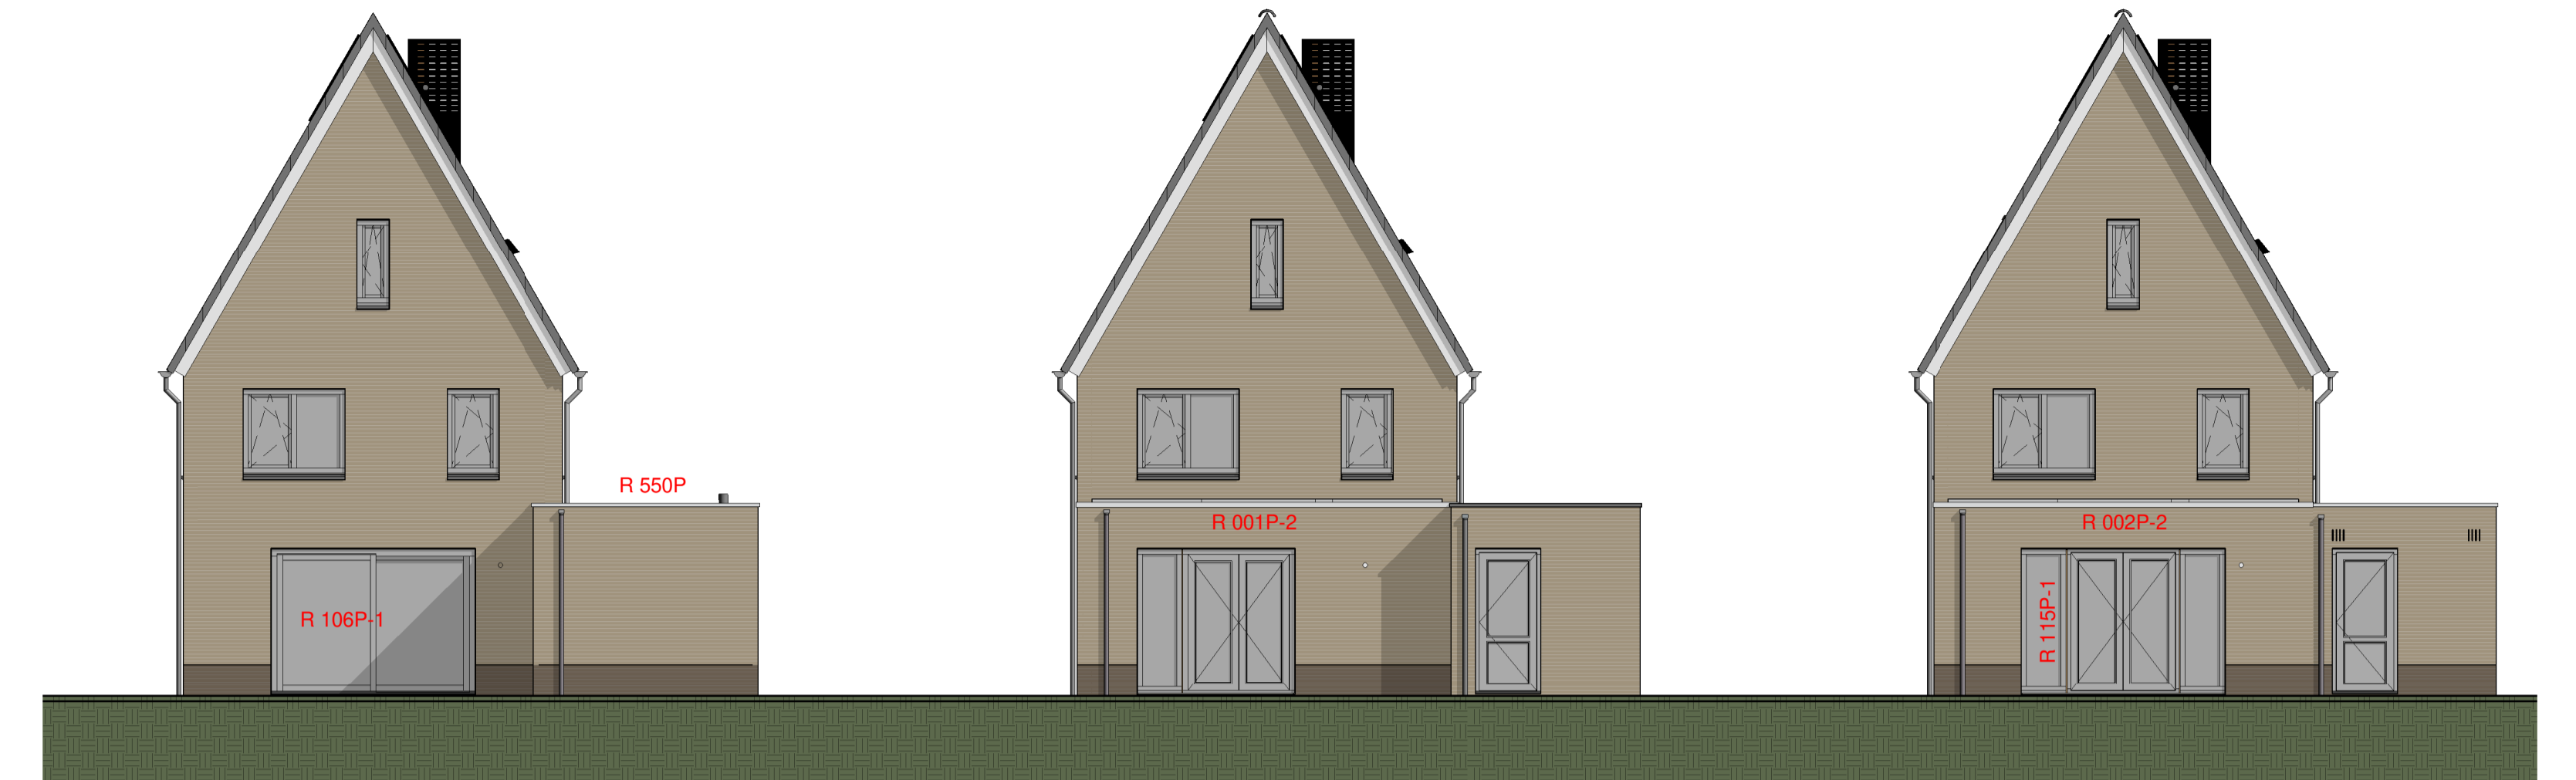



Achtergevel

Schaal: 1 : 100

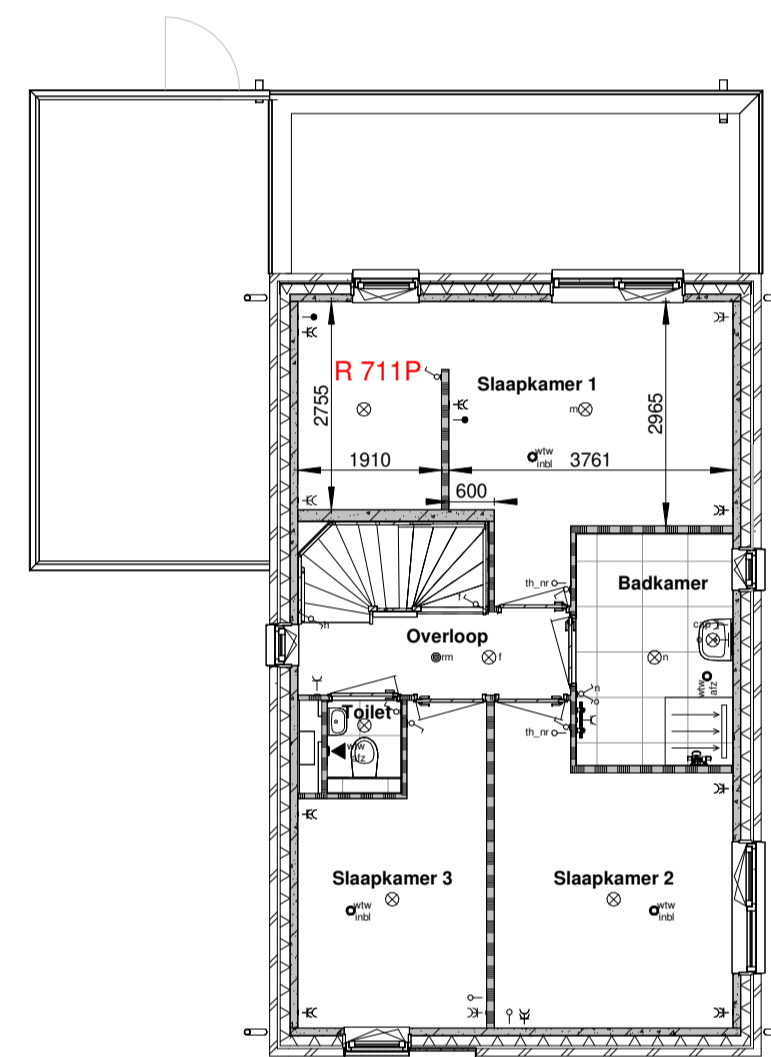


Verdieping 1

Schaal: 1 : 100

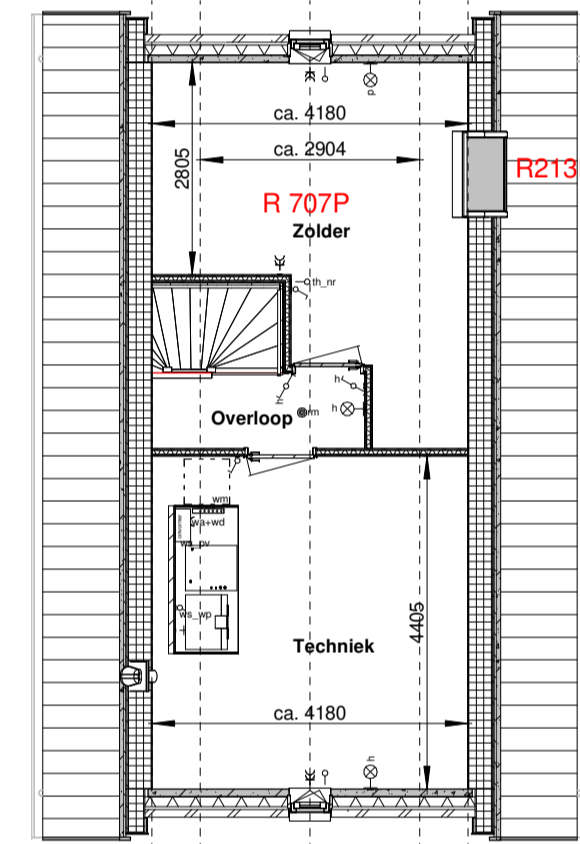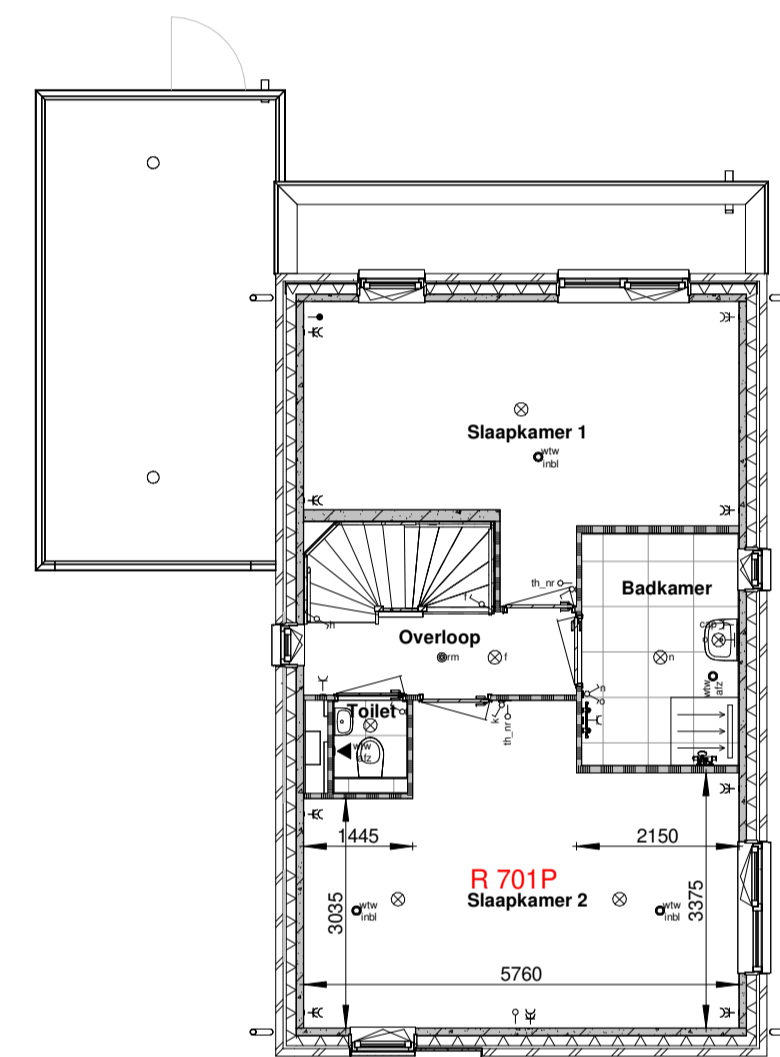


Verdieping 2

Schaal: 1 : 100

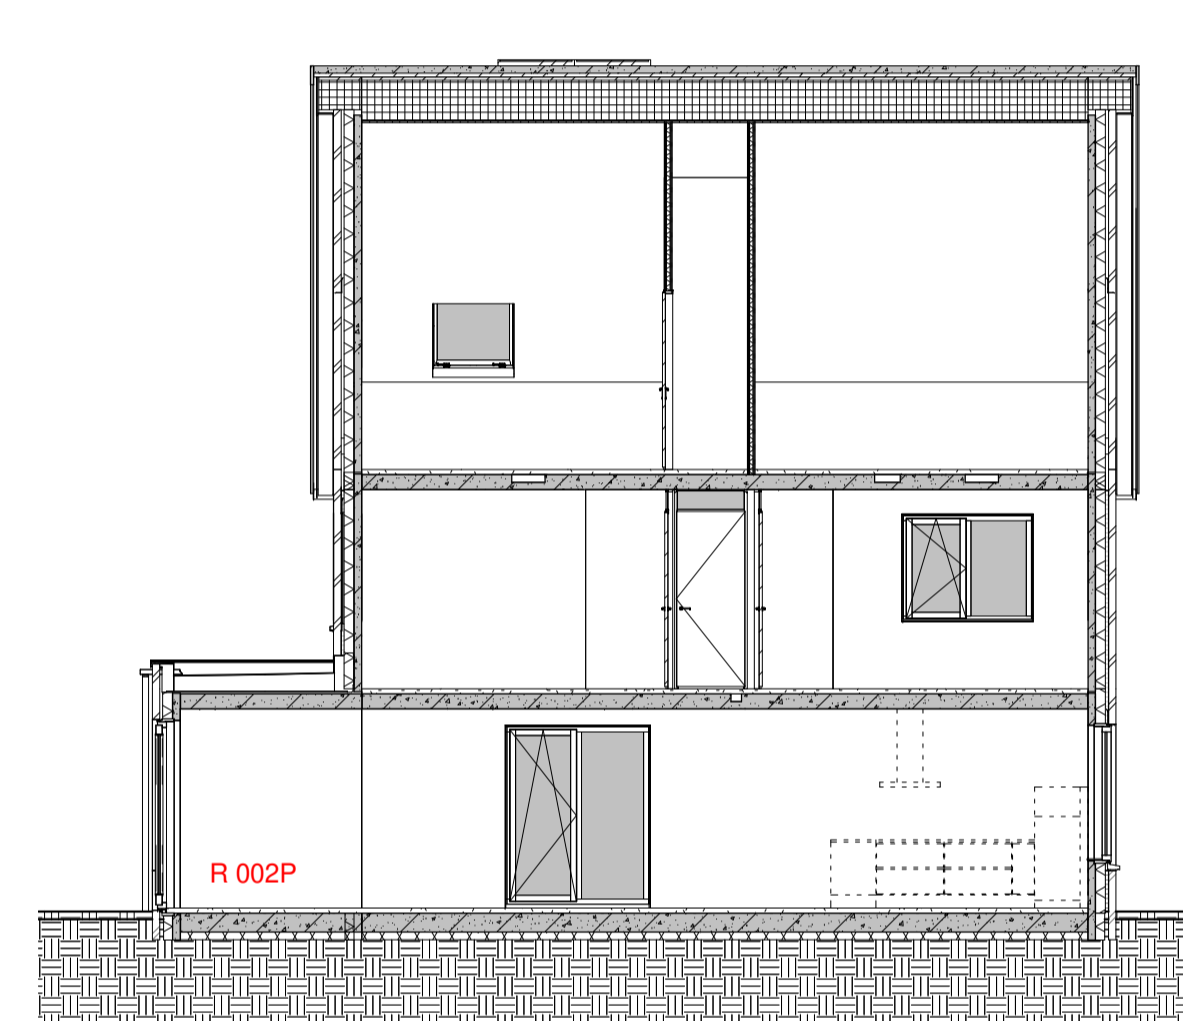


Doorsnede AA

Schaal: 1 : 100

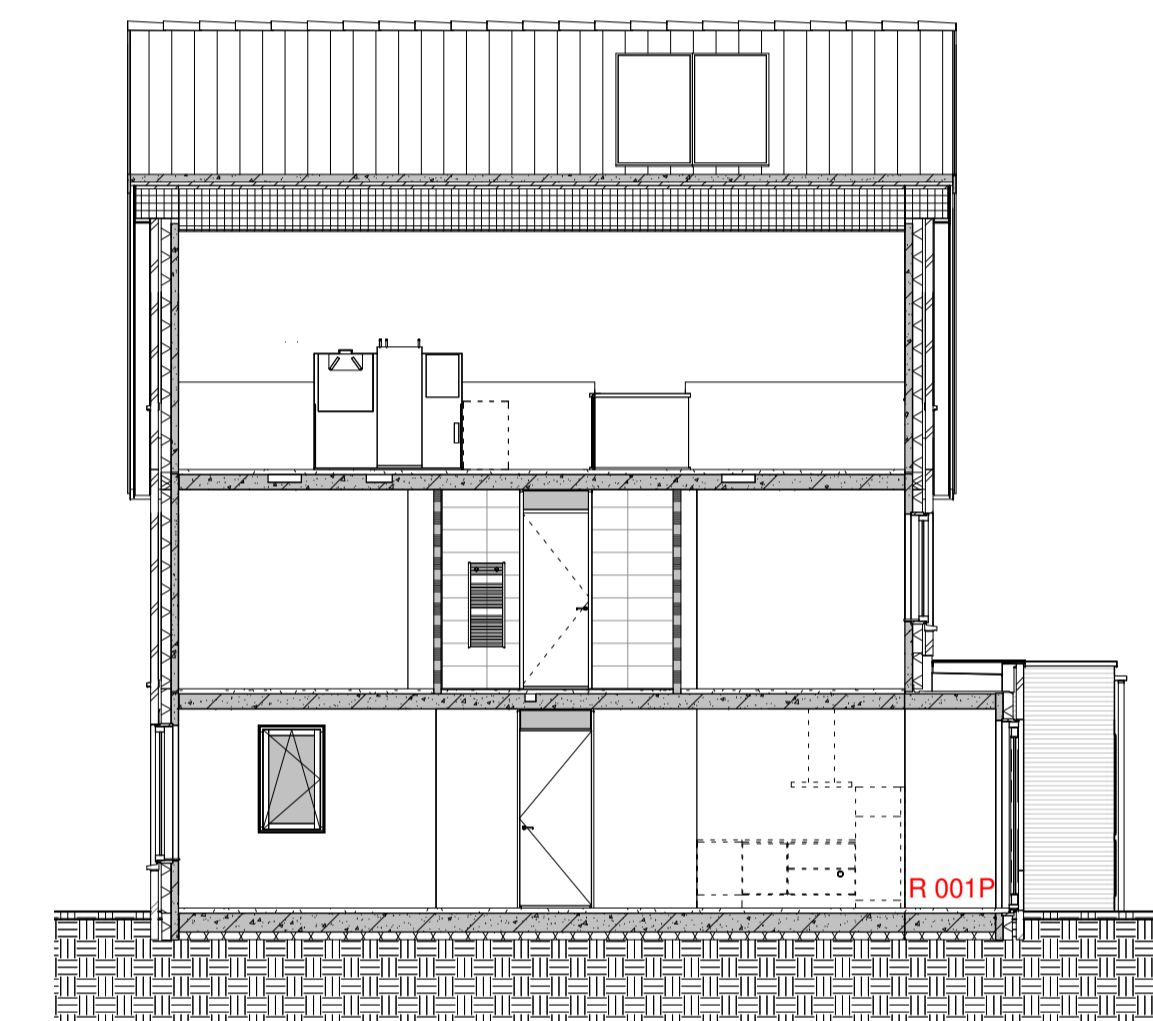


Doorsnede BB

Schaal: 1 : 100

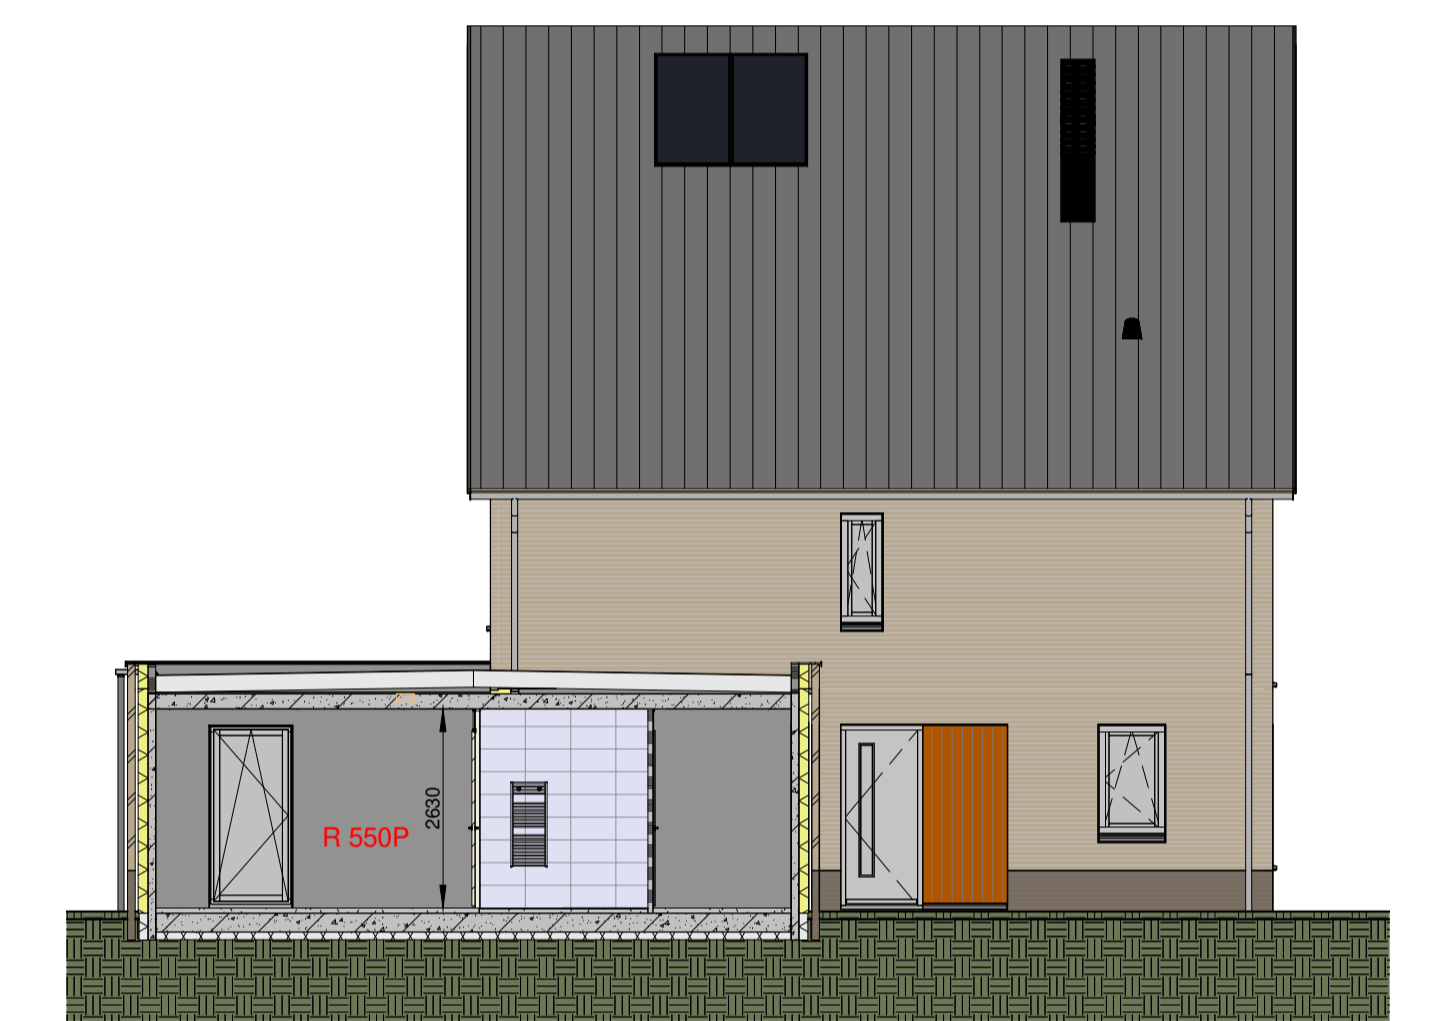





Doorsnede CC

Schaal: 1 : 100

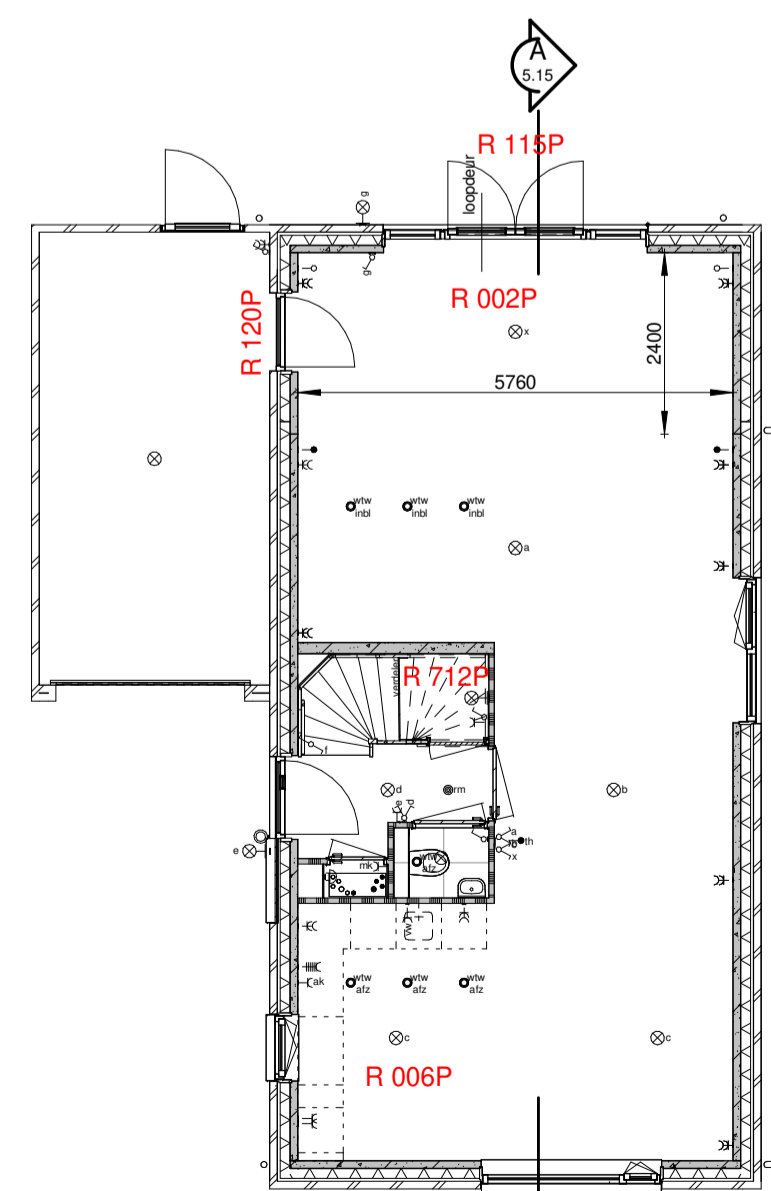

Begane grond

Schaal: 1 : 100

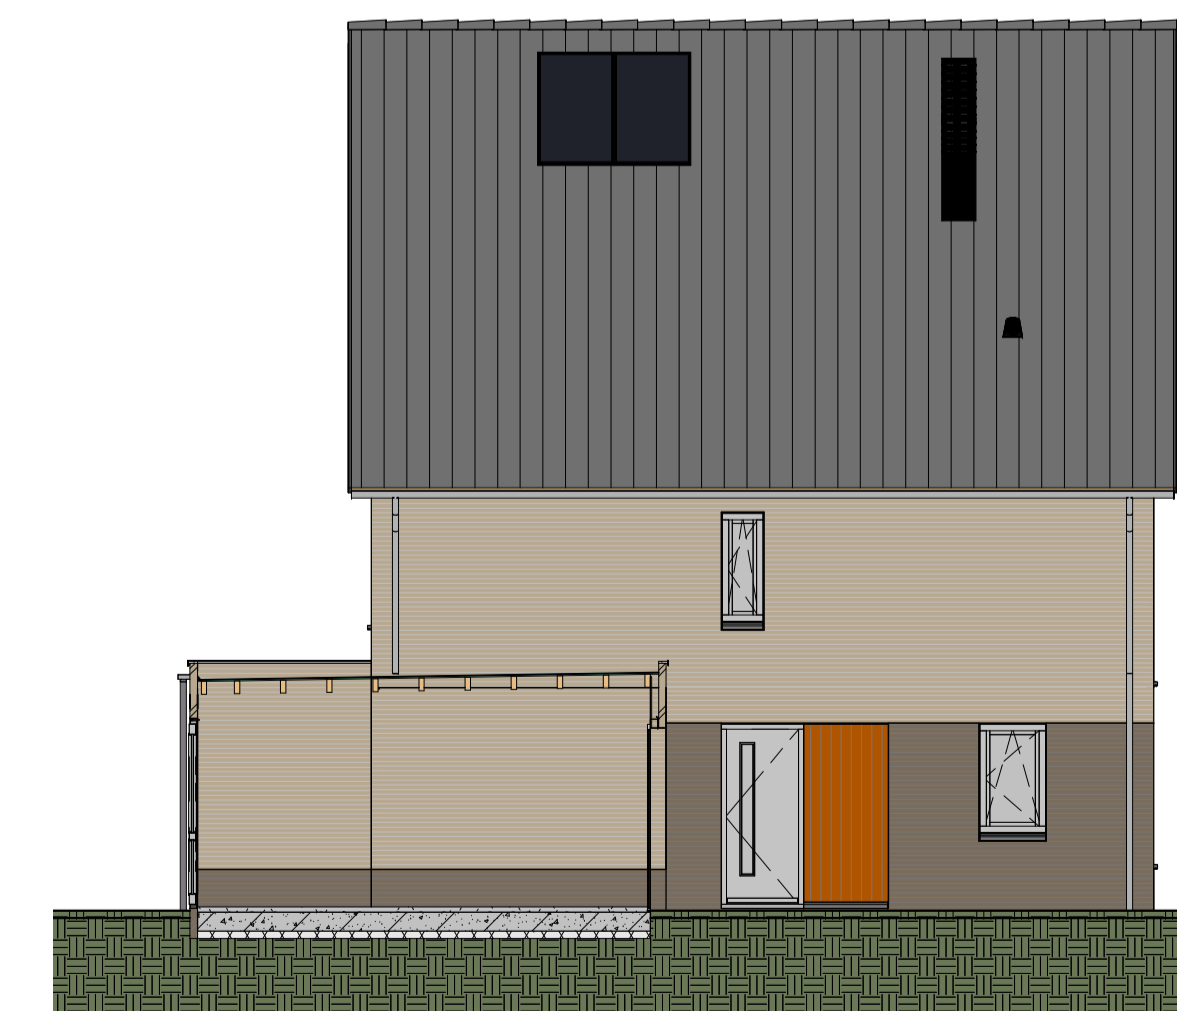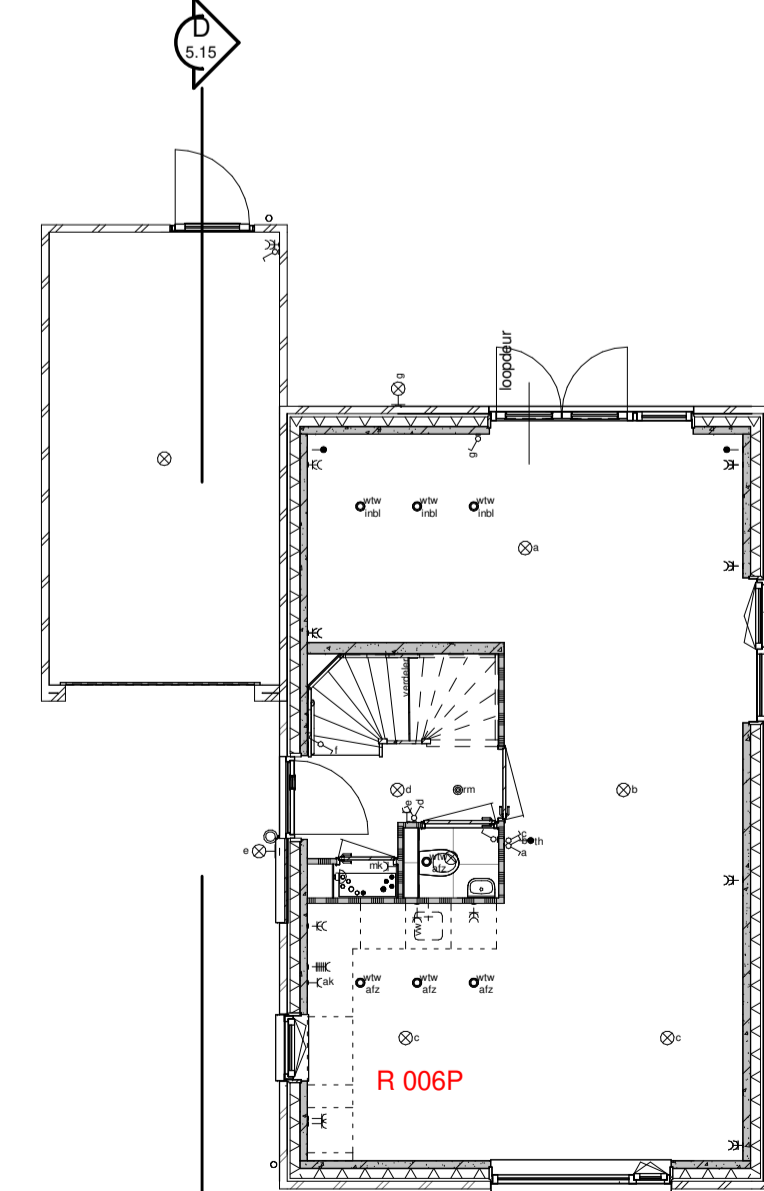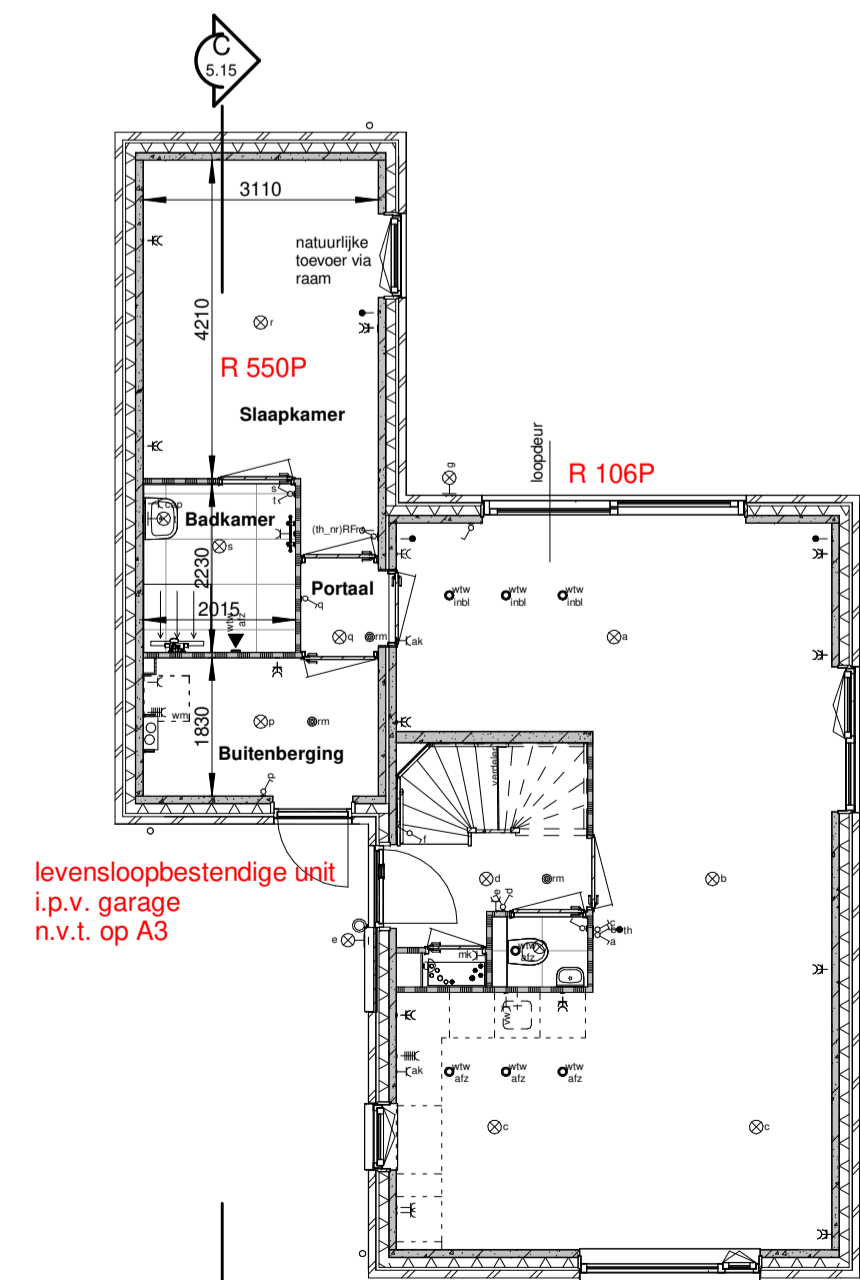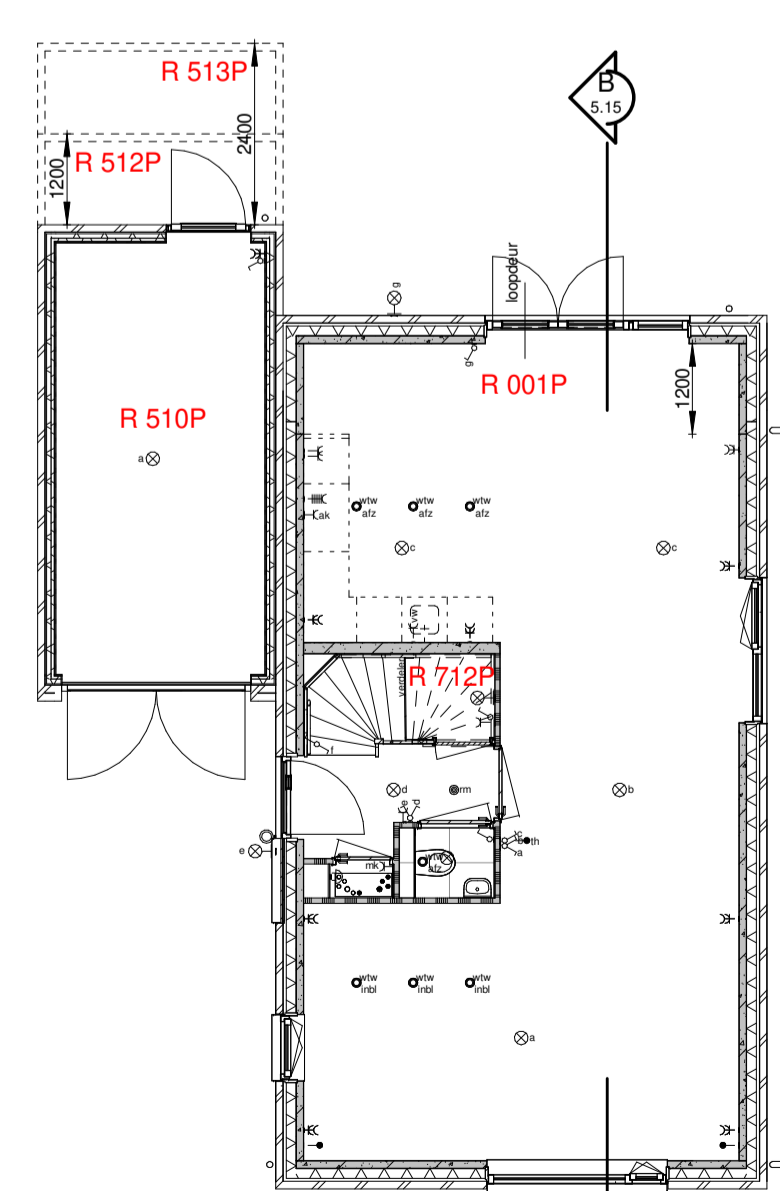

Doorsnede DD

Schaal: 1 : 100

Ruwbouwopties

- R 001P Uitbouw begane grond 1.20 mtr.
- R 002P Uitbouw begane grond 2.40 mtr.
- R 006P Keuken-waorkamer spiegelen
- R 106P Schuifpui 3.5 mtr.
- R 115P Dubbele luifelur twee zijlichten 3.5 mtr.
- R 120P Loopdeur naar garage
- R 701P Samenvoegen slaapkamer 2 en 3
- R 711P Inloopkast slaapkamer 1
- R 712P Traptast begane grond
- R 705P Afgesloten technische ruimte zolder
- R 707P Extra ruimte op zolder (incl. dakraam)
- R 211P Doosdichte sparing dakraam (NB niet getekend)
- R 213P Dakraam
- R 510P Isoleren gemetselde buitenberging
- R 512P Verlengen gemetselde buitenberging 1.2 mtr.
- R 513P Verlengen gemetselde buitenberging 2.4 mtr.
- R 550P Levensloopbestendige unit i.p.v. gemetselde buitenberging

NR.	DATUM	GETEKEND	OMSCHRIJVING		
Revision Schedule					
Project: Lindehagen te Urmond					
Betreft: Optietekening type A1-A2-A3 vrijstaand					
Opdrachtgever: JPO					
Architect: CB5					
Datum: 21-09-2023	Formaat: A1+	Getek.: C.L.	Project nr.:	Bouwdeel:	Fase / blad nummer:
Gew:	Schaal: 1 : 100	Status: definitief	J2000002	A1-A2-A3	A1-A2-A3 - 5.15



Besluitadres:
Hornpartweg 34,
6371 CX Langetiel
Telefoon: +31 (0)881861200

E-mail:
info@jongen.com
Internet:
www.jongen.com

Correspondentieadres:
Postbus 31007,
6573 AA Landgraaf