Voorgevel
Schaal: 1 : 100

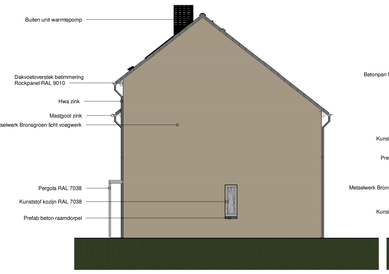

Zijgevel rechts
Schaal: 1 : 100

Achtergevel
Schaal: 1 : 100

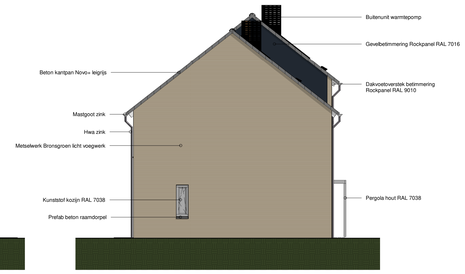

Zijgevel links
Schaal: 1 : 100

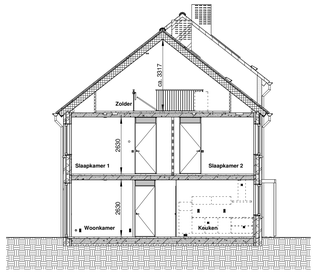

Doorsnede AA
Schaal: 1 : 100

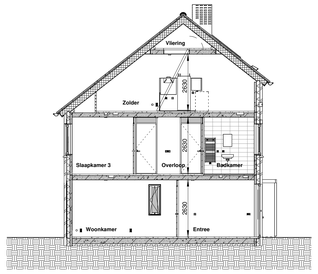

Doorsnede BB
Schaal: 1 : 100

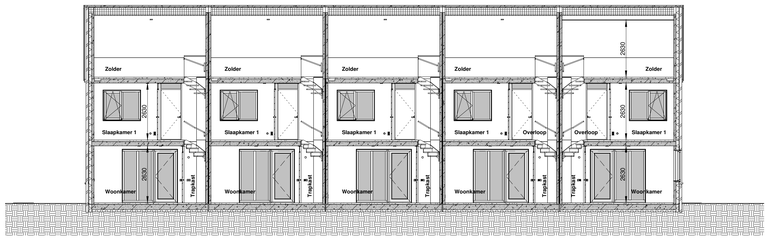

Doorsnede CC
Schaal: 1 : 100

Voorgevel berging
Schaal: 1 : 100

Zijgevel berging
Schaal: 1 : 100

Renvooi

- Gevelmetselwerk + isolatie
- Prefab betonwand
- Lichte scheidingswand
- Prefab ribcassettevloer
- Prefab betonvloer
- Cementdekvloer
- Dakplaat schamierkap
- Rookmelder niet ioniserend, aangesloten op het lichtnet cf. NEN 2555.
- loze leiding
- bedrade leiding, data/cai met klemdeksel
- enkele wandcontactdoos met randaarde
- dubbele wandcontactdoos met randaarde
- enkelpolige schakelaar
- serie schakelaar
- perlex

wbw inbl.	wbw inblaas
wbw afz.	wbw afzuiging
rm	rookmelder
vv	verdeler vloerverwarming
wm	wasmachine
cap	centraal aandpunt
th	aansluitpunt thermostaat
th_nr	naregeling

Voor kleuren en materialen zie kleur- & materialenstaat.

- wisselschakelaar
- plafond lichtpunt
- wand lichtpunt
- beldrukker
- deurbel
- wandventiel / (wandrooster) mechanische ventilatie
- plafondventiel mechanische ventilatie

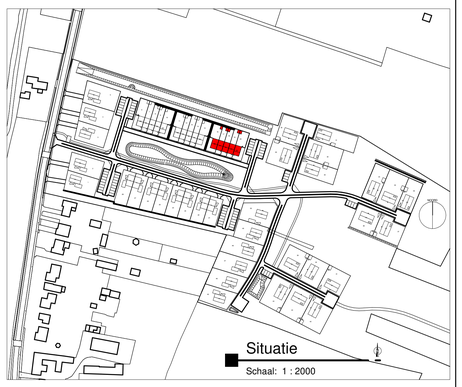

Situatie
Schaal: 1 : 2000

NR:	DATUM:	GETEKEND:	OMSCHRUVING

Revision Schedule

Project: Lindehagen te Urmond

Betreft: Verkooptekening aanzichten + doorsnedes type B, rijwoningen kavel 16 t/m 20

Opdrachtgever: JPO

Architect: CB5

Datum: 21-09-2023	Formaat: A0	Getek.: R.V.	Project nr.:	Bouwdeel:	Fase / blad nummer:
Gew:	Schaal: 1:100	Status: definitief	J2000002	B	B - 5.07a

Jongen

Bezoekadres:
Hompertsweg 34,
6371 CX Landgraaf
Telefoon: +31 (0)88186 1200

E-mail
info@jongen.com
Internet
www.jongen.com

Correspondenteadres
Postbus 31007,
6370 AA Landgraaf