Voorgevel

Schaal: 1 : 100

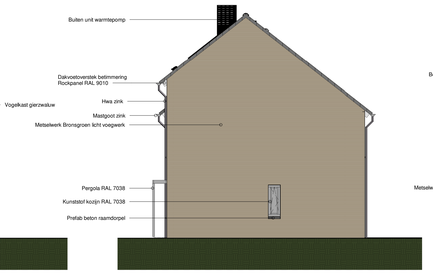

Zijgevel rechts

Schaal: 1 : 100

Achtergevel

Schaal: 1 : 100

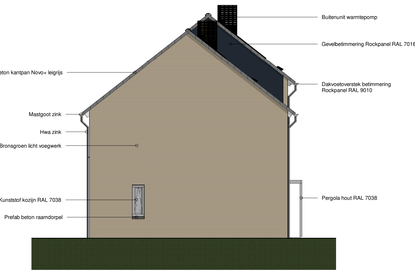

Zijgevel links

Schaal: 1 : 100

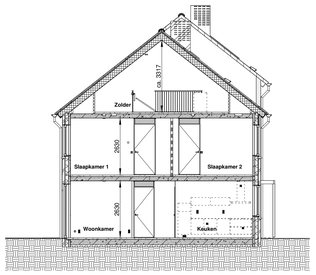

Doorsnede AA

Schaal: 1 : 100

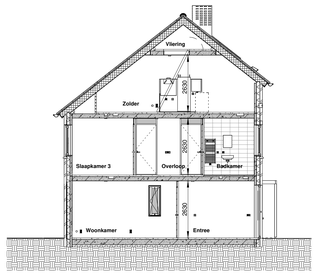

Doorsnede BB

Schaal: 1 : 100

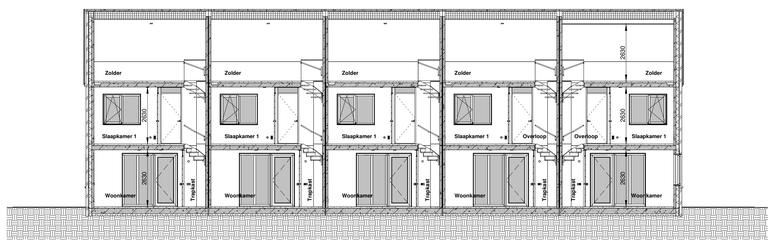

Doorsnede CC

Schaal: 1 : 100

Voorgevel berging

Schaal: 1 : 100

Zijgevel berging

Schaal: 1 : 100

Renvooi

Gevelmetselwerk + isolatie	
Prefab betonwand	
Lichte scheidingswand	
Prefab ribcassettevloer	
Prefab betonvloer	
Cementdekvloer	
Dakplaat schaamierkap	
Rookmelder niet ioniserend, aangesloten op het lichtnet cf. NEN 2555.	
loze leiding	
bedrade leiding, data/cai met klemdeksel	
enkele wandcontactdoos met randaarde	
dubbele wandcontactdoos met randaarde	
enkelpolige schakelaar	
serie schakelaar	
perilex	
wisselschakelaar	
plafond lichtpunt	
wand lichtpunt	
beldrukker	
deurbel	
wandventiel / (wandrooster) mechanische ventilatie	
plafondventiel mechanische ventilatie	

wtw inbl. wtw inblaas
wtw afz. wtw afzuiging
rm rookmelder
vv verdeler vloerverwarming
wm wasmachine
cap centraal aandpunt
th aansluitpunt thermostaat
th_rv naregeling

Voor kleuren en materialen zie kleur- & materialenstaat.

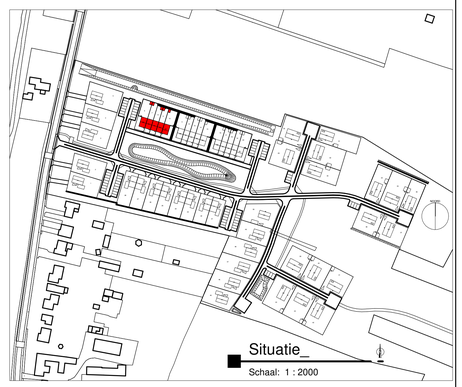

NR:	DATUM:	GETEKEND:	OMSCHRIJVING
			Revision Schedule

Project: Lindehagen te Urmond

Betreft: Verkooptekening aanzichten + doorsnedes type B, rijwoningen kavel 06 t/m 10

Opdrachtgever: JPO

Architect: CB5

Datum: 21-09-2023	Formaat: A0	Getek.: R.V.	Project nr.:	Bouwdeel:	Fase / blad nummer:
Gew:	Schaal: 1:100	Status: definitief	J2000002	B	B - 5.07

Jongen

Bezoekadres:
Hompertsweg 34,
6371 CX Landgraaf
Telefoon: +31 (0)88186 1200

E-mail
info@jongen.com
Internet
www.jongen.com

Correspondentieadres
Postbus 31007,
6370 AA Landgraaf