




Zijgevel links

Schaal: 1 : 100

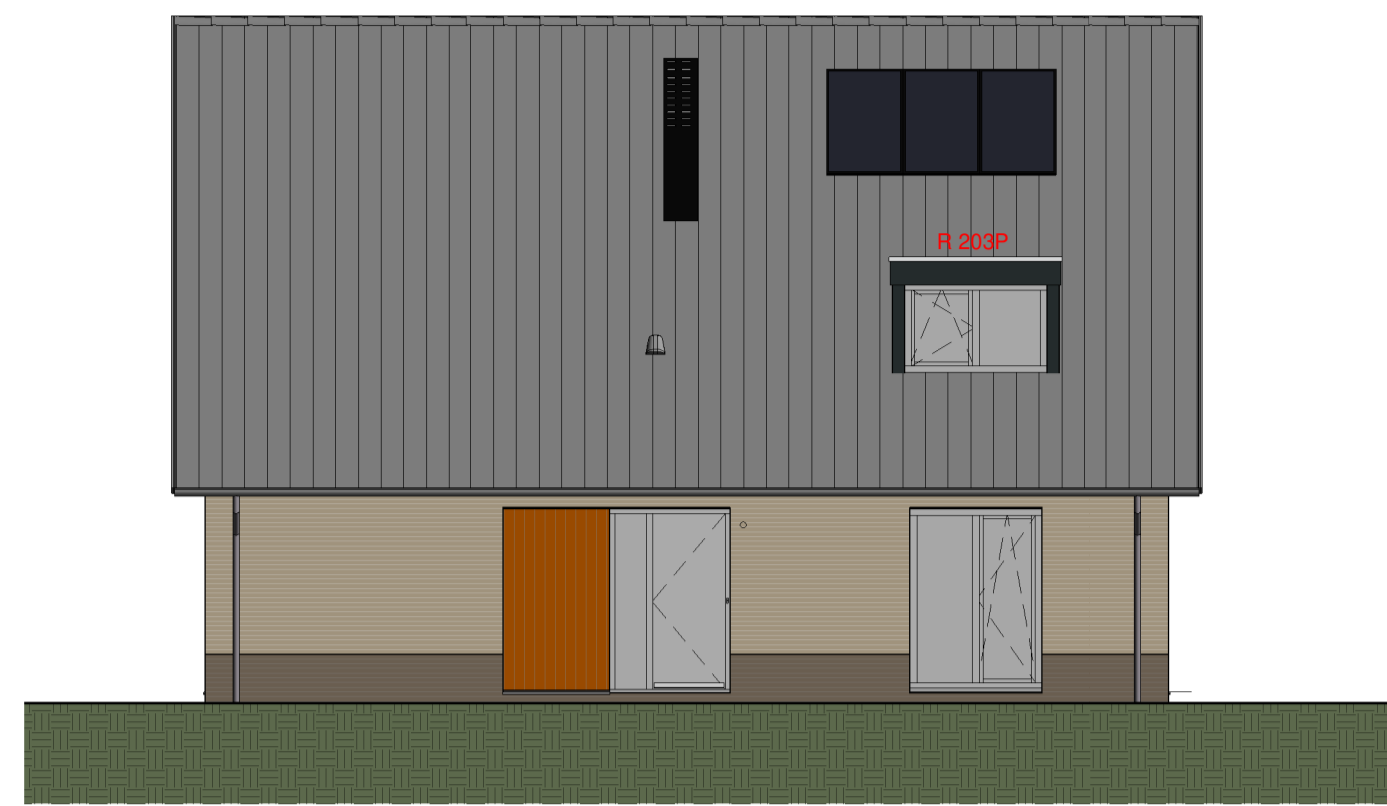

Voorgevel

Schaal: 1 : 100




Zijgevel rechts

Schaal: 1 : 100




Achtergevel

Schaal: 1 : 100

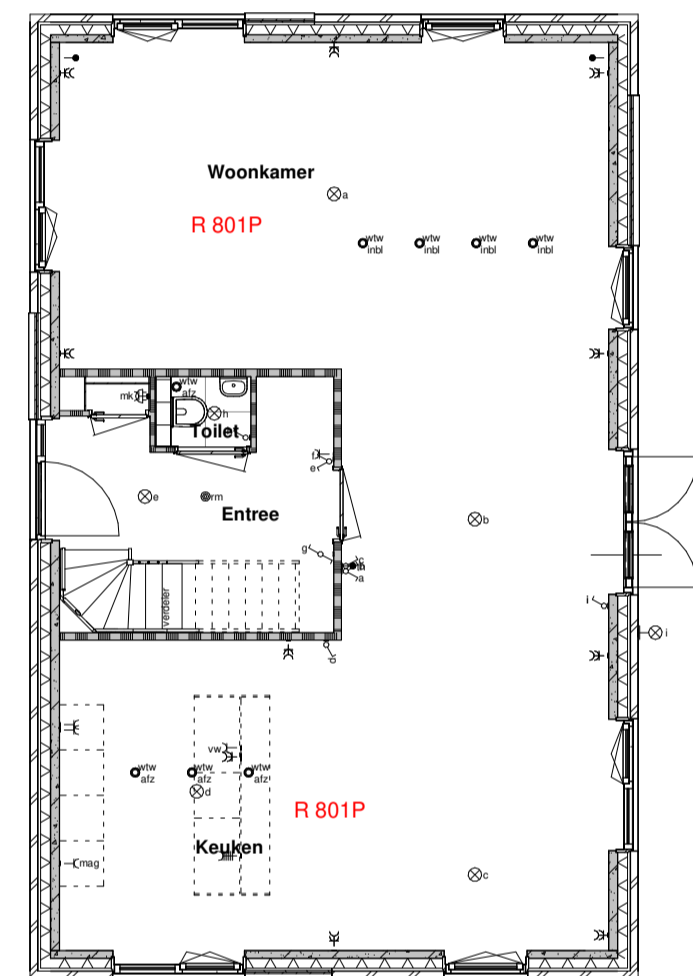


Begane grond

Schaal: 1 : 100

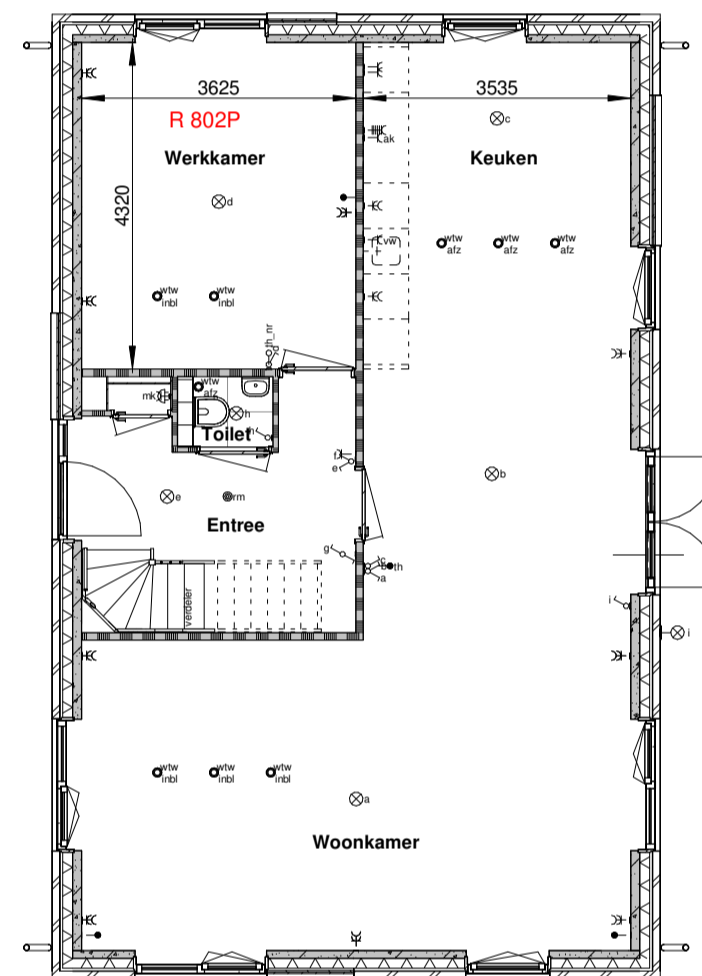



Verdieping 1

Schaal: 1 : 100

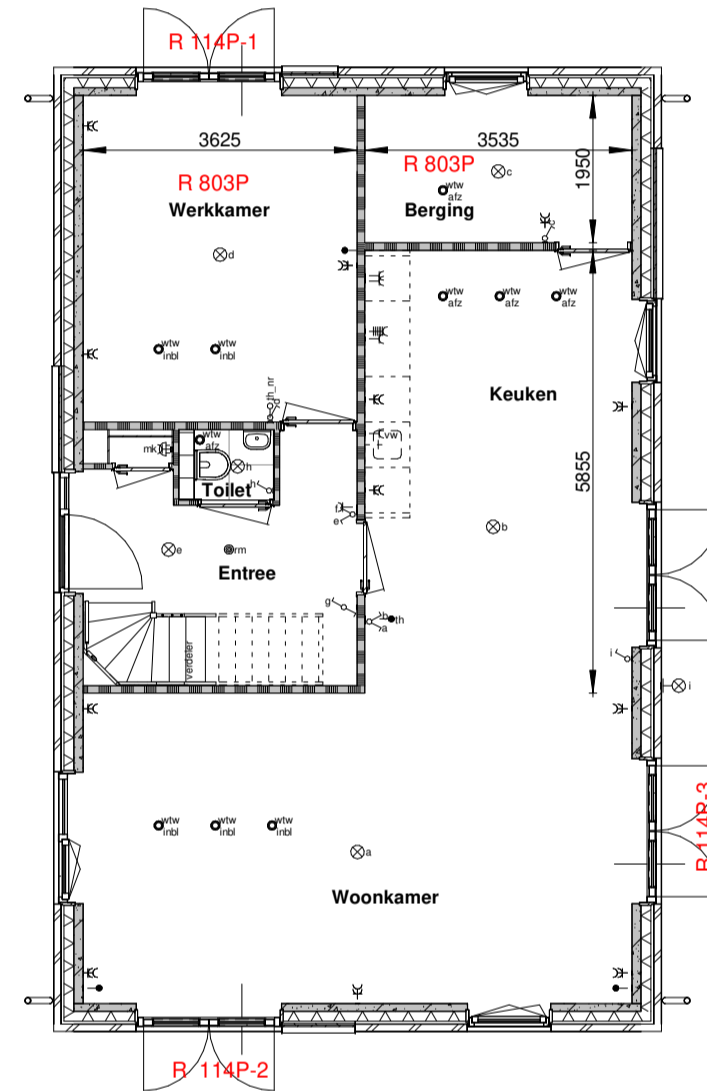

Vliering

Schaal: 1 : 100

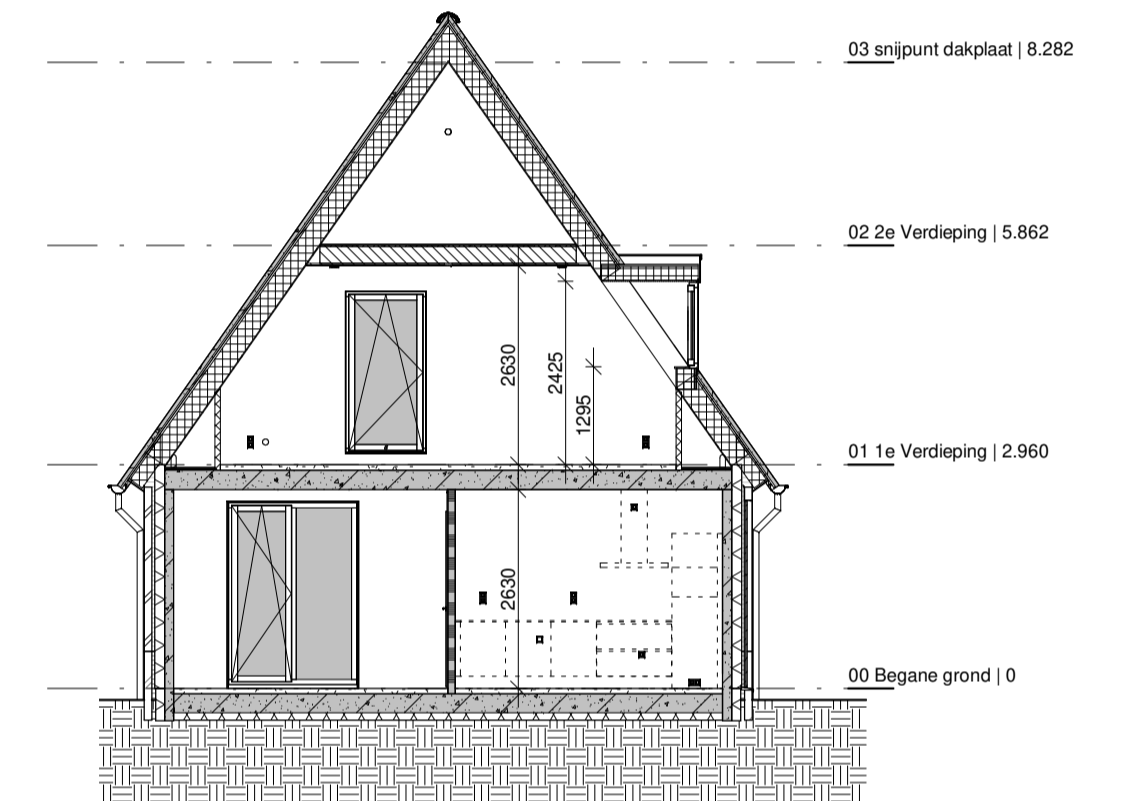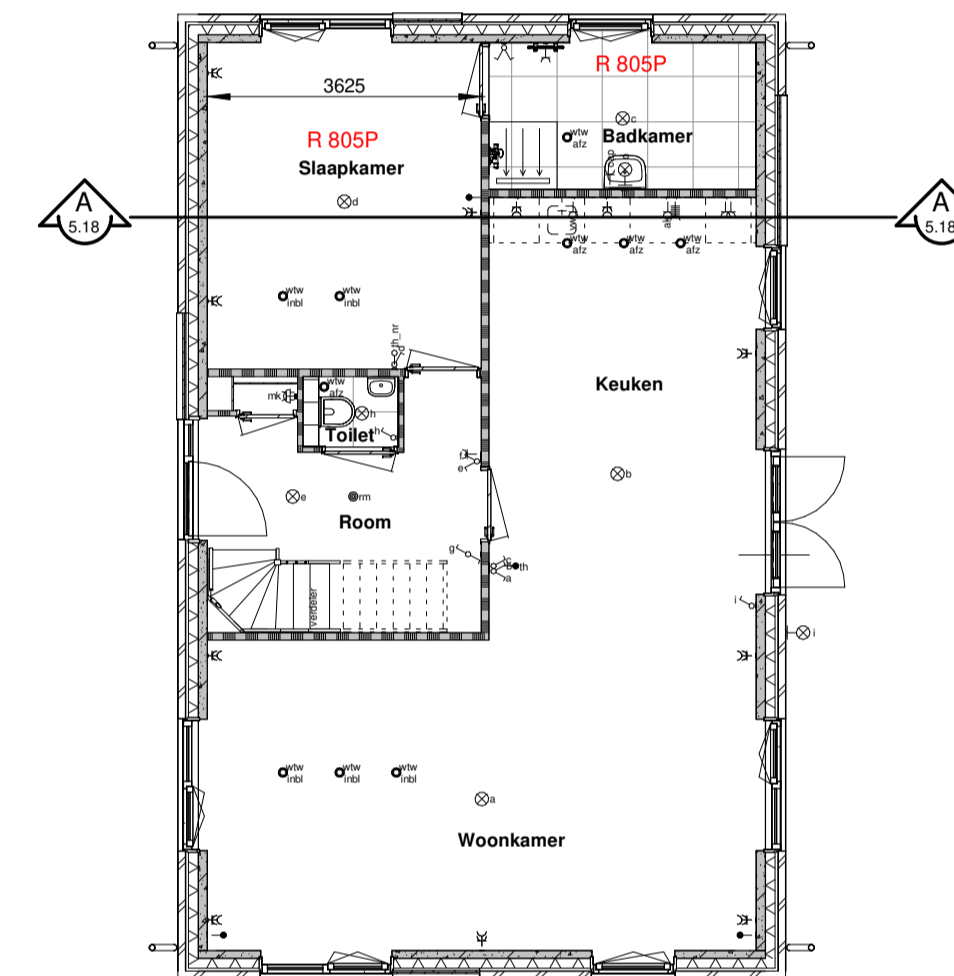

Doorsnede A

Schaal: 1 : 100

Ruwbouw opties

- R 801P Keuken woonkamer gespiegeld
- R 802P Werkkamer
- R 803P Werkkamer + berging
- R 805P Slaapkamer + badkamer
- R 114P-1 Wijzigen kozijnen C2a in dubbele tuindeuren
- R 114P-2 Wijzigen kozijnen C2a in dubbele tuindeuren
- R 114P-3 Wijzigen kozijnen C2a in dubbele tuindeuren
- R 701P Samenvoegen slaapkamer 2 en 3
- R 711P Inloopkast slaapkamer 1
- R 201P Doosdichte sparing dakkapel
- R 203P Dakkapel
- R 211P Doosdichte sparing dakraam (nb niet getekend)
- R 212P Dakraam

NR:	DATUM:	GETEKEND:	OMSCHRIJVING		
Revision Schedule					
Project: Lindehagen te Urmond					
Betreft: Optietekening type D					
Opdrachtgever: Jongen					
Architect: CB5					
Datum: 21-09-2023	Formaat: A1	Getek.: C.L.	Project nr.: J2000002	Bouwdeel:	Fase / blad nummer: D - 5.18
Gew:	Schaal: 1:100	Status: definitief			
Bezoekadres: Hompesteweg 34, 6371 CX Landgraaf Telefoon: +31 (0)881861200			E-mail: info@jongen.com Internet: www.jongen.com Correspondentieadres: Postbus 31007, 6370 AA Landgraaf		

