


# Antoniushof, Breedeweg

Ontwerpbestemmingsplan

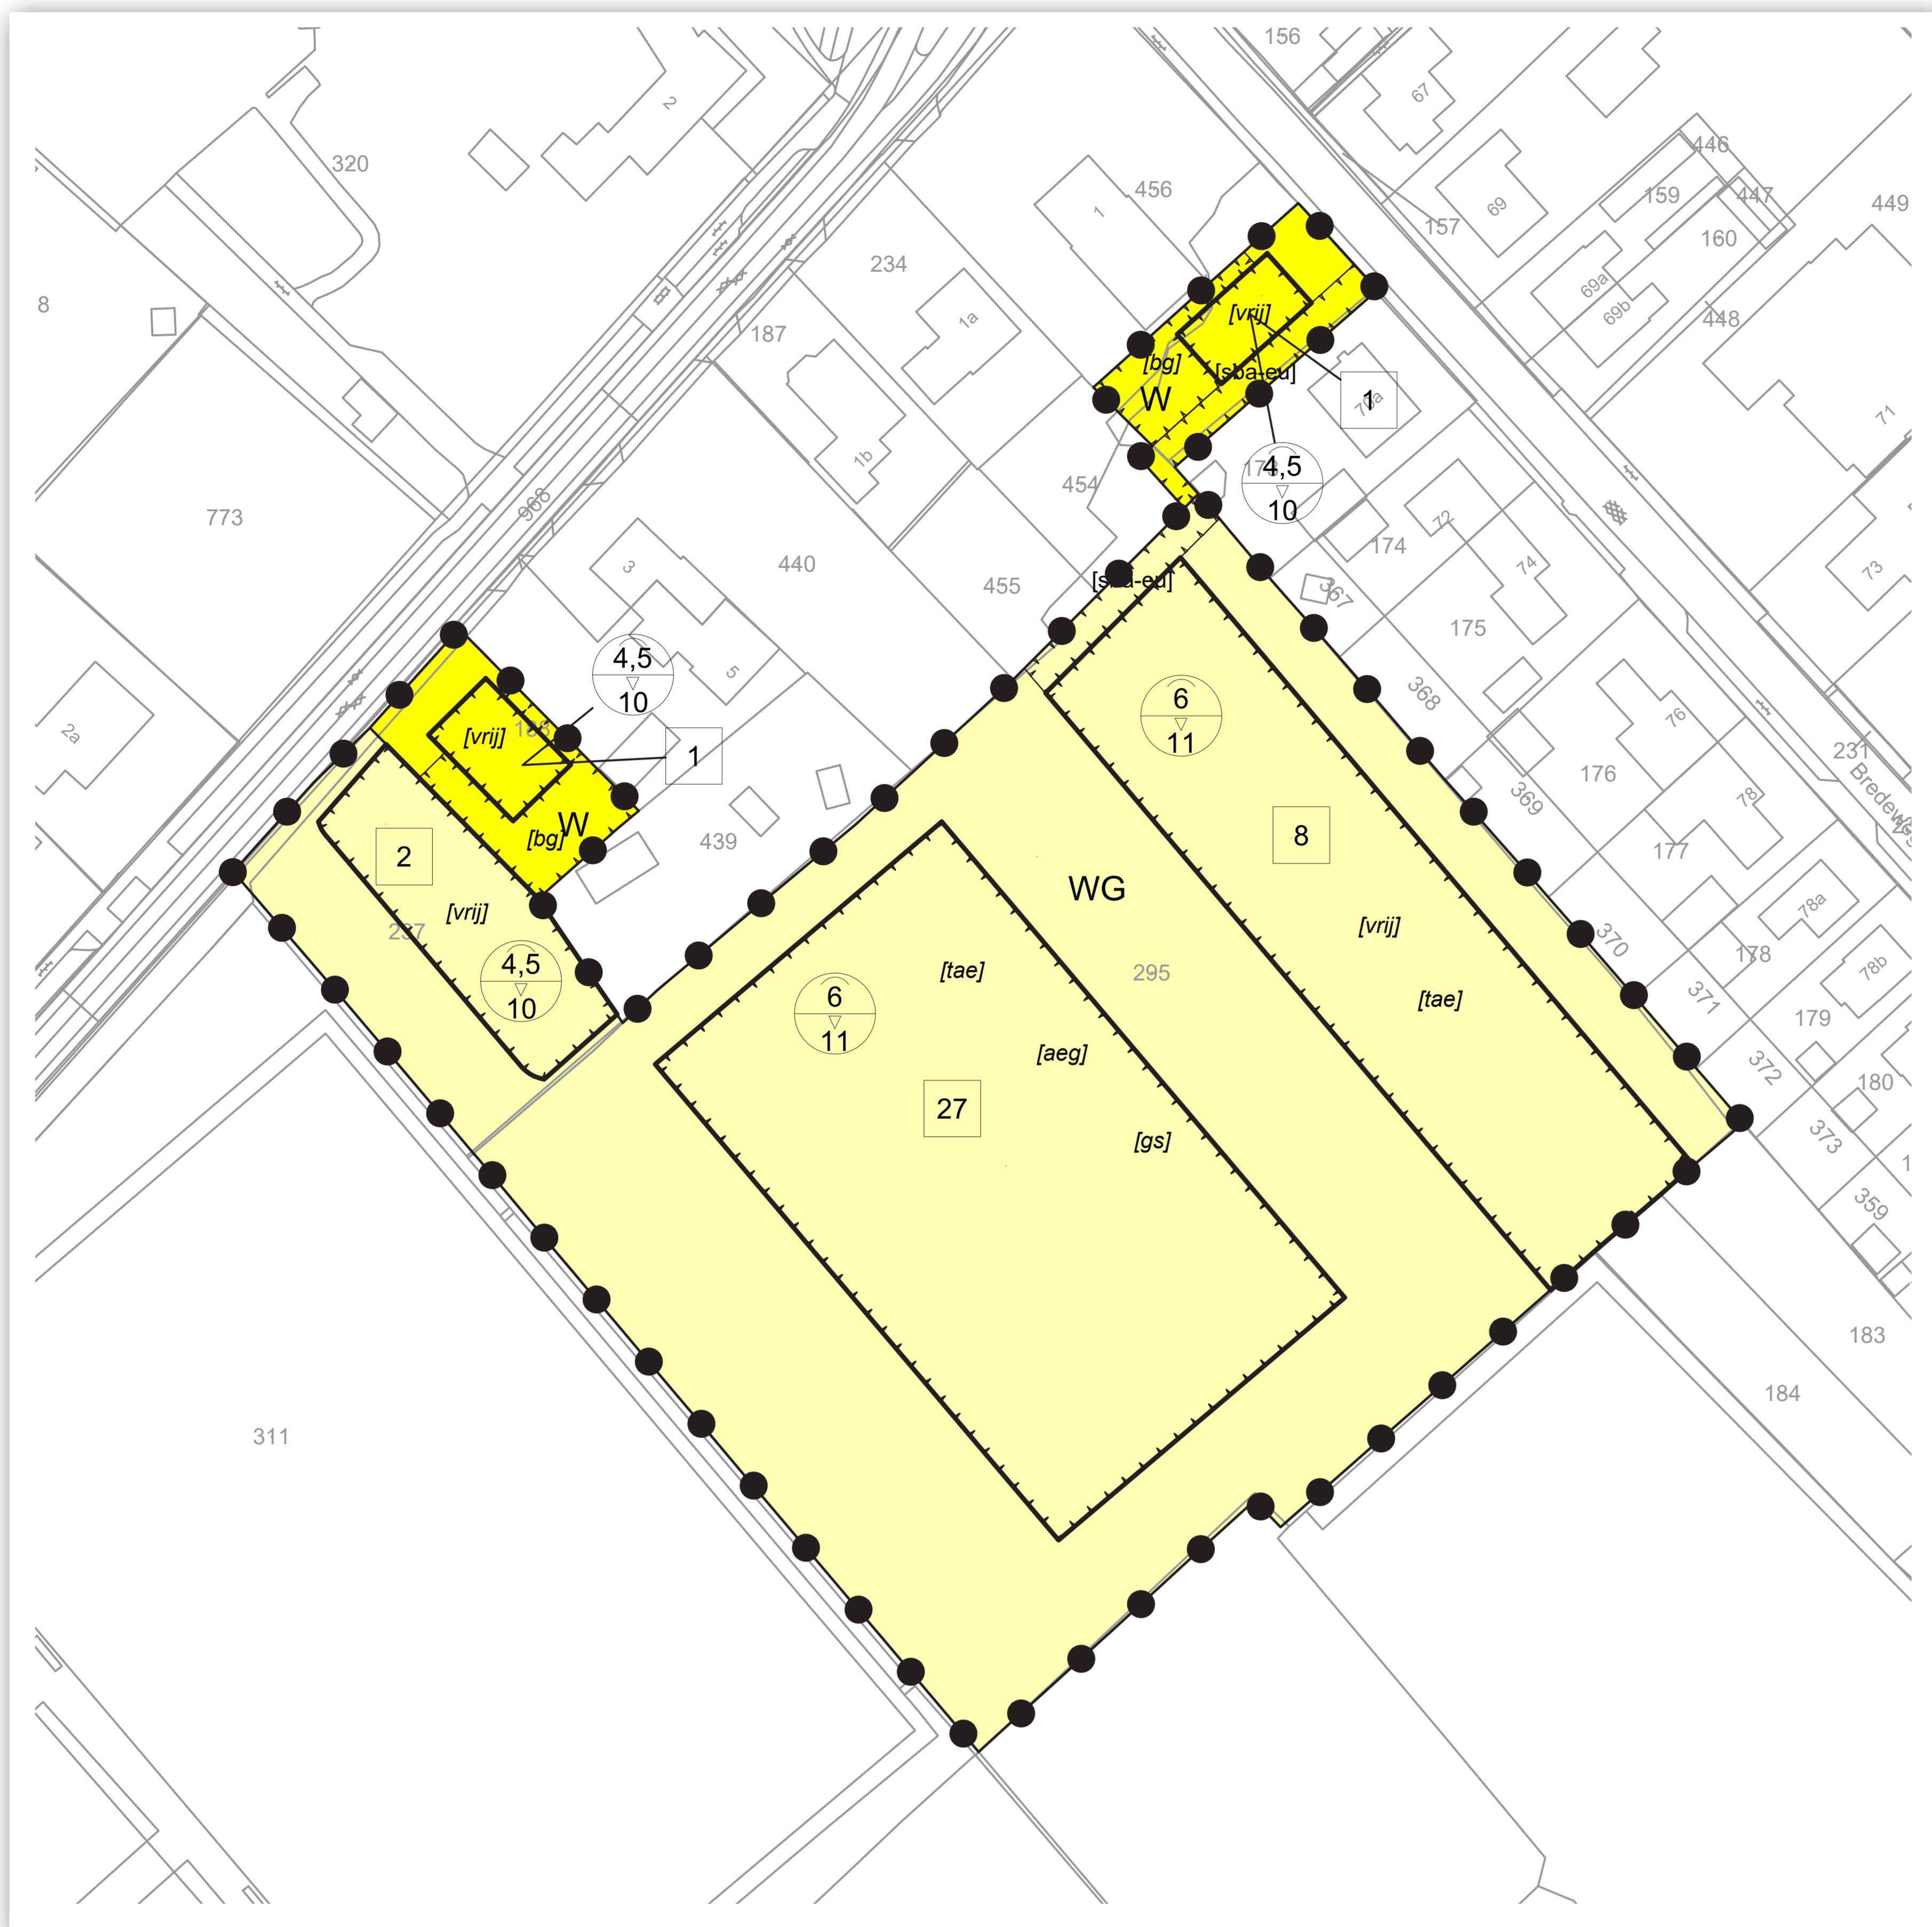

## LEGENDA

### Plangebied

Plangebied

### Bestemmingen Enkelbestemmingen

W Wonen

WG Woongebied

### Bouwvlakken

bouwvlak

### Bouwaanduidingen

[aeg] aaneengebouwd

[bg] bijgebouwen

[gs] gestapeld

[sba-eu] specifieke bouwaanduiding - erfbebouwing uitgesloten

[tae] twee-aaneen

[vrij] vrijstaand


### Maatvoeringen

27 maximum aantal wooneenheden

6 maximum goothoogte (m)  
11 maximum bouwhoogte (m)

### verklaring

8 ondergrond

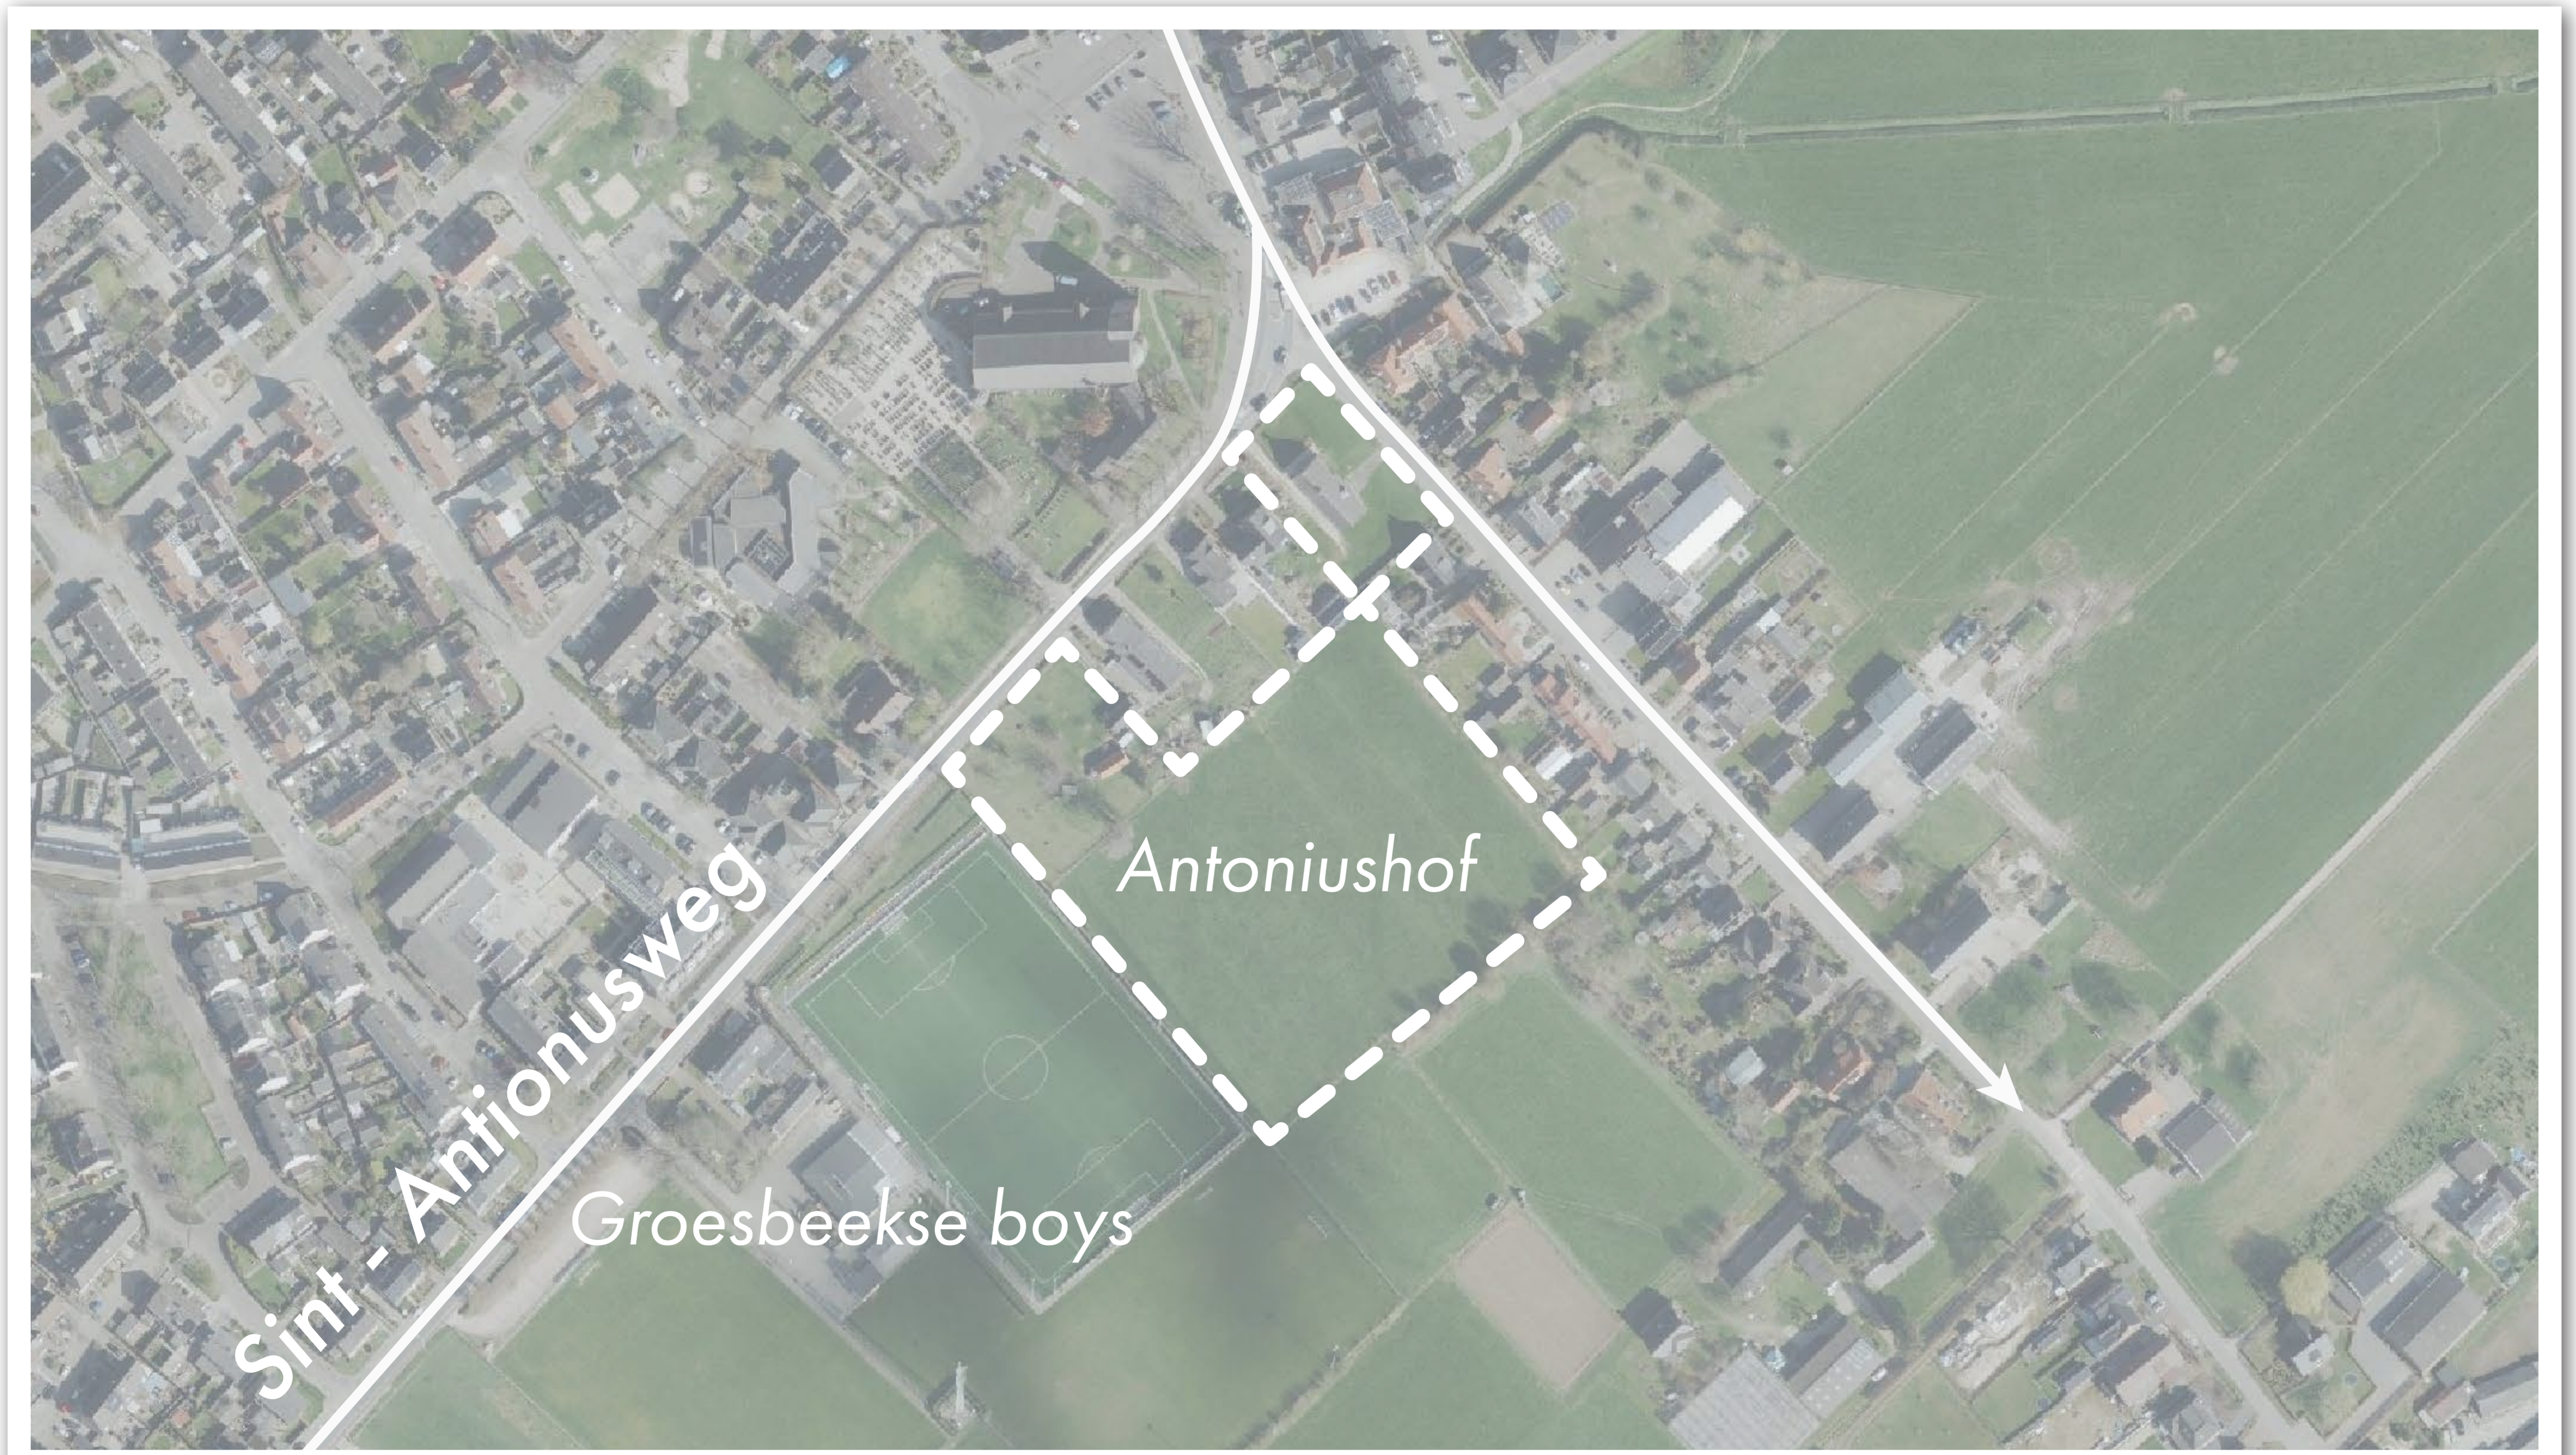



Informatieavond 25 januari 2024

Aan de beelden op dit paneel kunnen geen rechten worden ontleend.



# Antoniushof, Breedeweg

Voorlopig ontwerp stedenbouwkundig plan

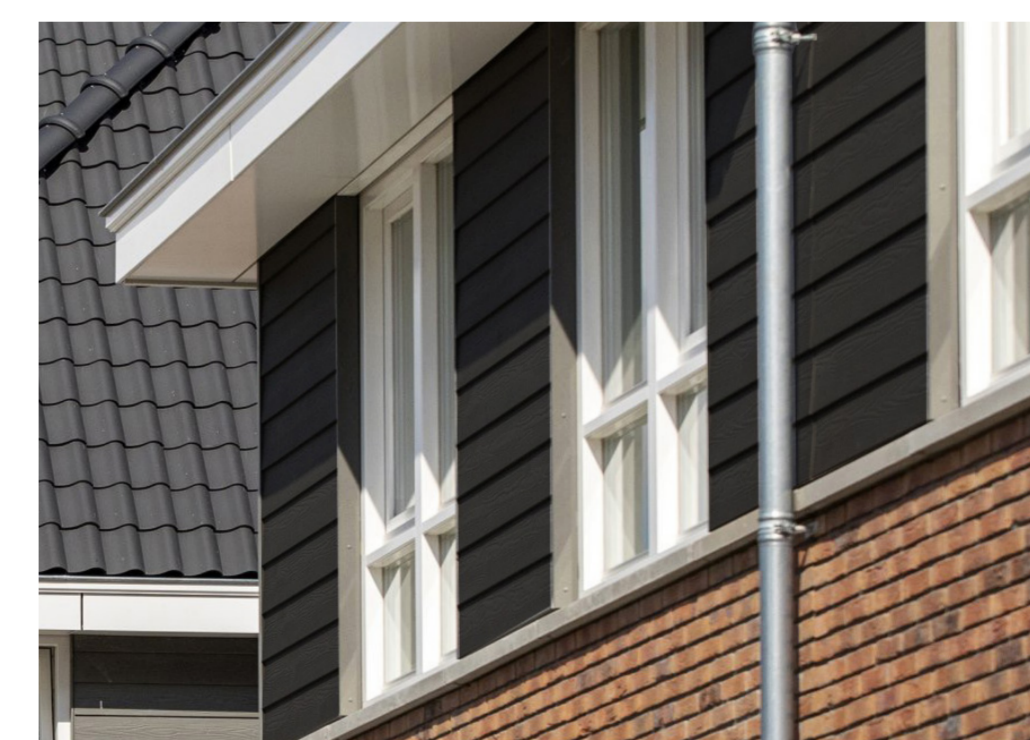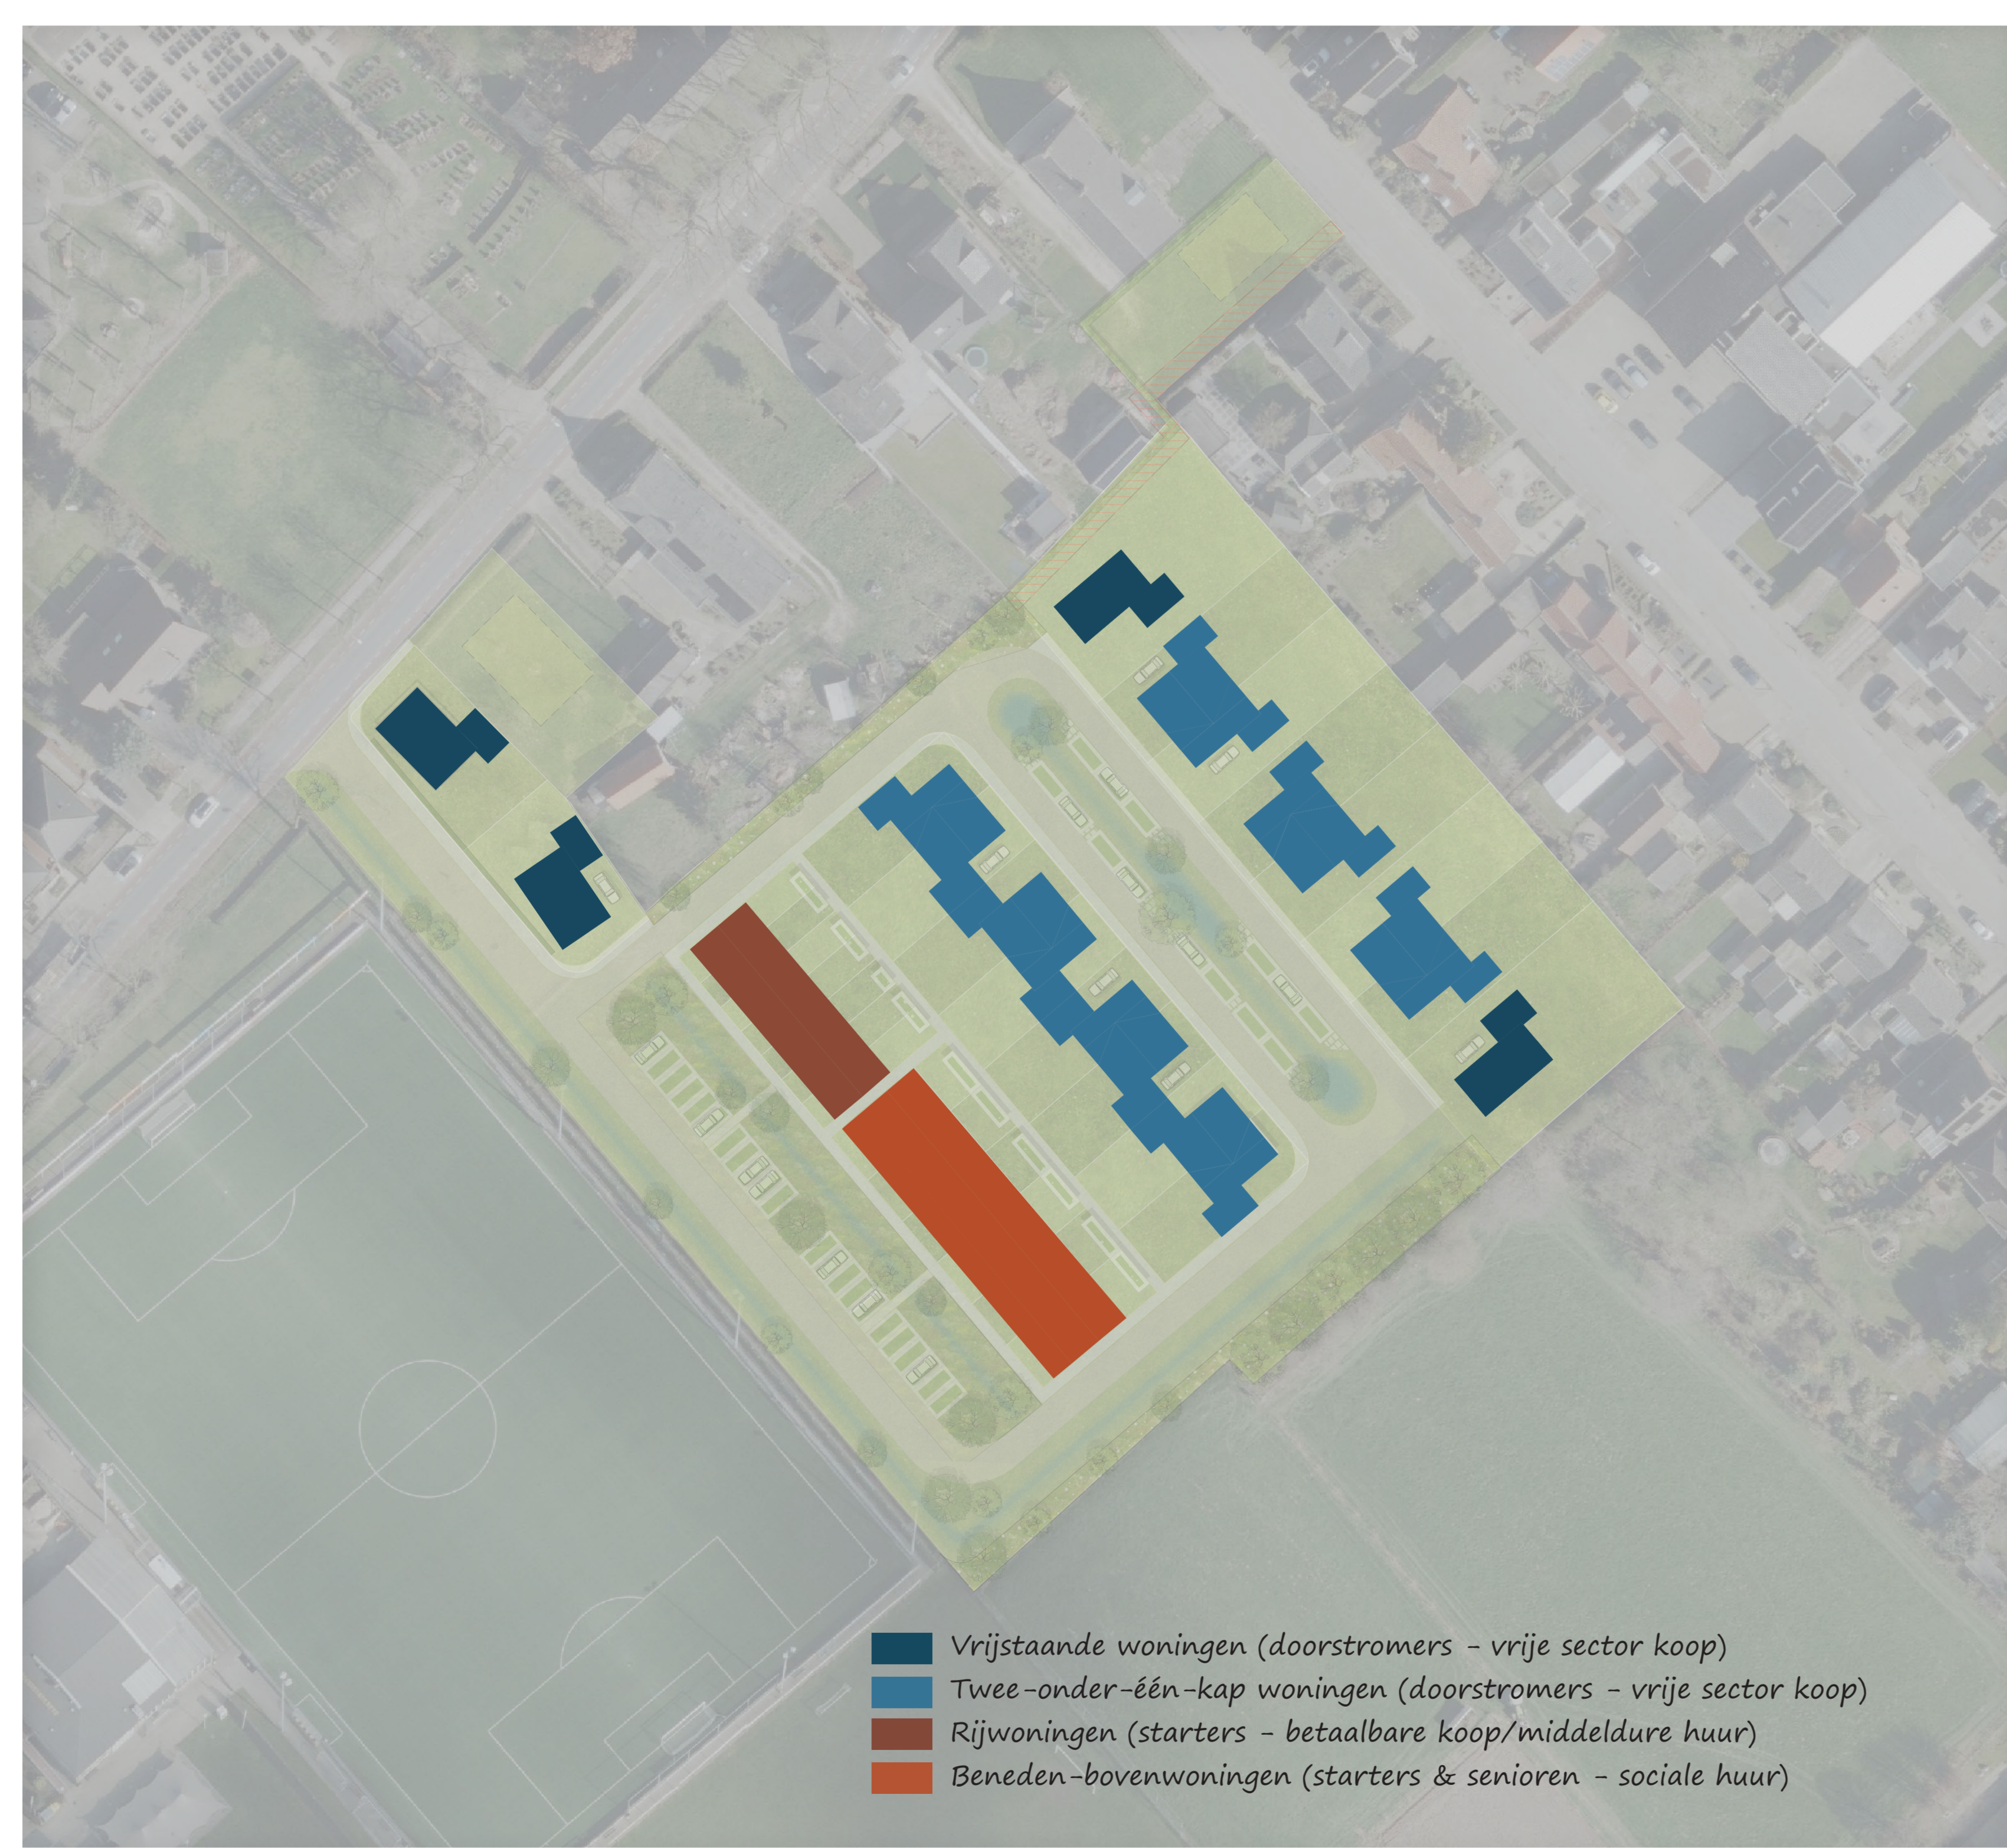

Landelijke uitstraling d.m.v. houten gevelvlakken



Detailering in metselwerk



Toepassen baksteen i.c.m. hout



Horizontale accenten in gevelbeeld


Informatieavond 25 januari 2024

Aan de beelden op dit paneel kunnen geen rechten worden ontleend.



# Antoniushof, Breedeweg


Waterhuishouding

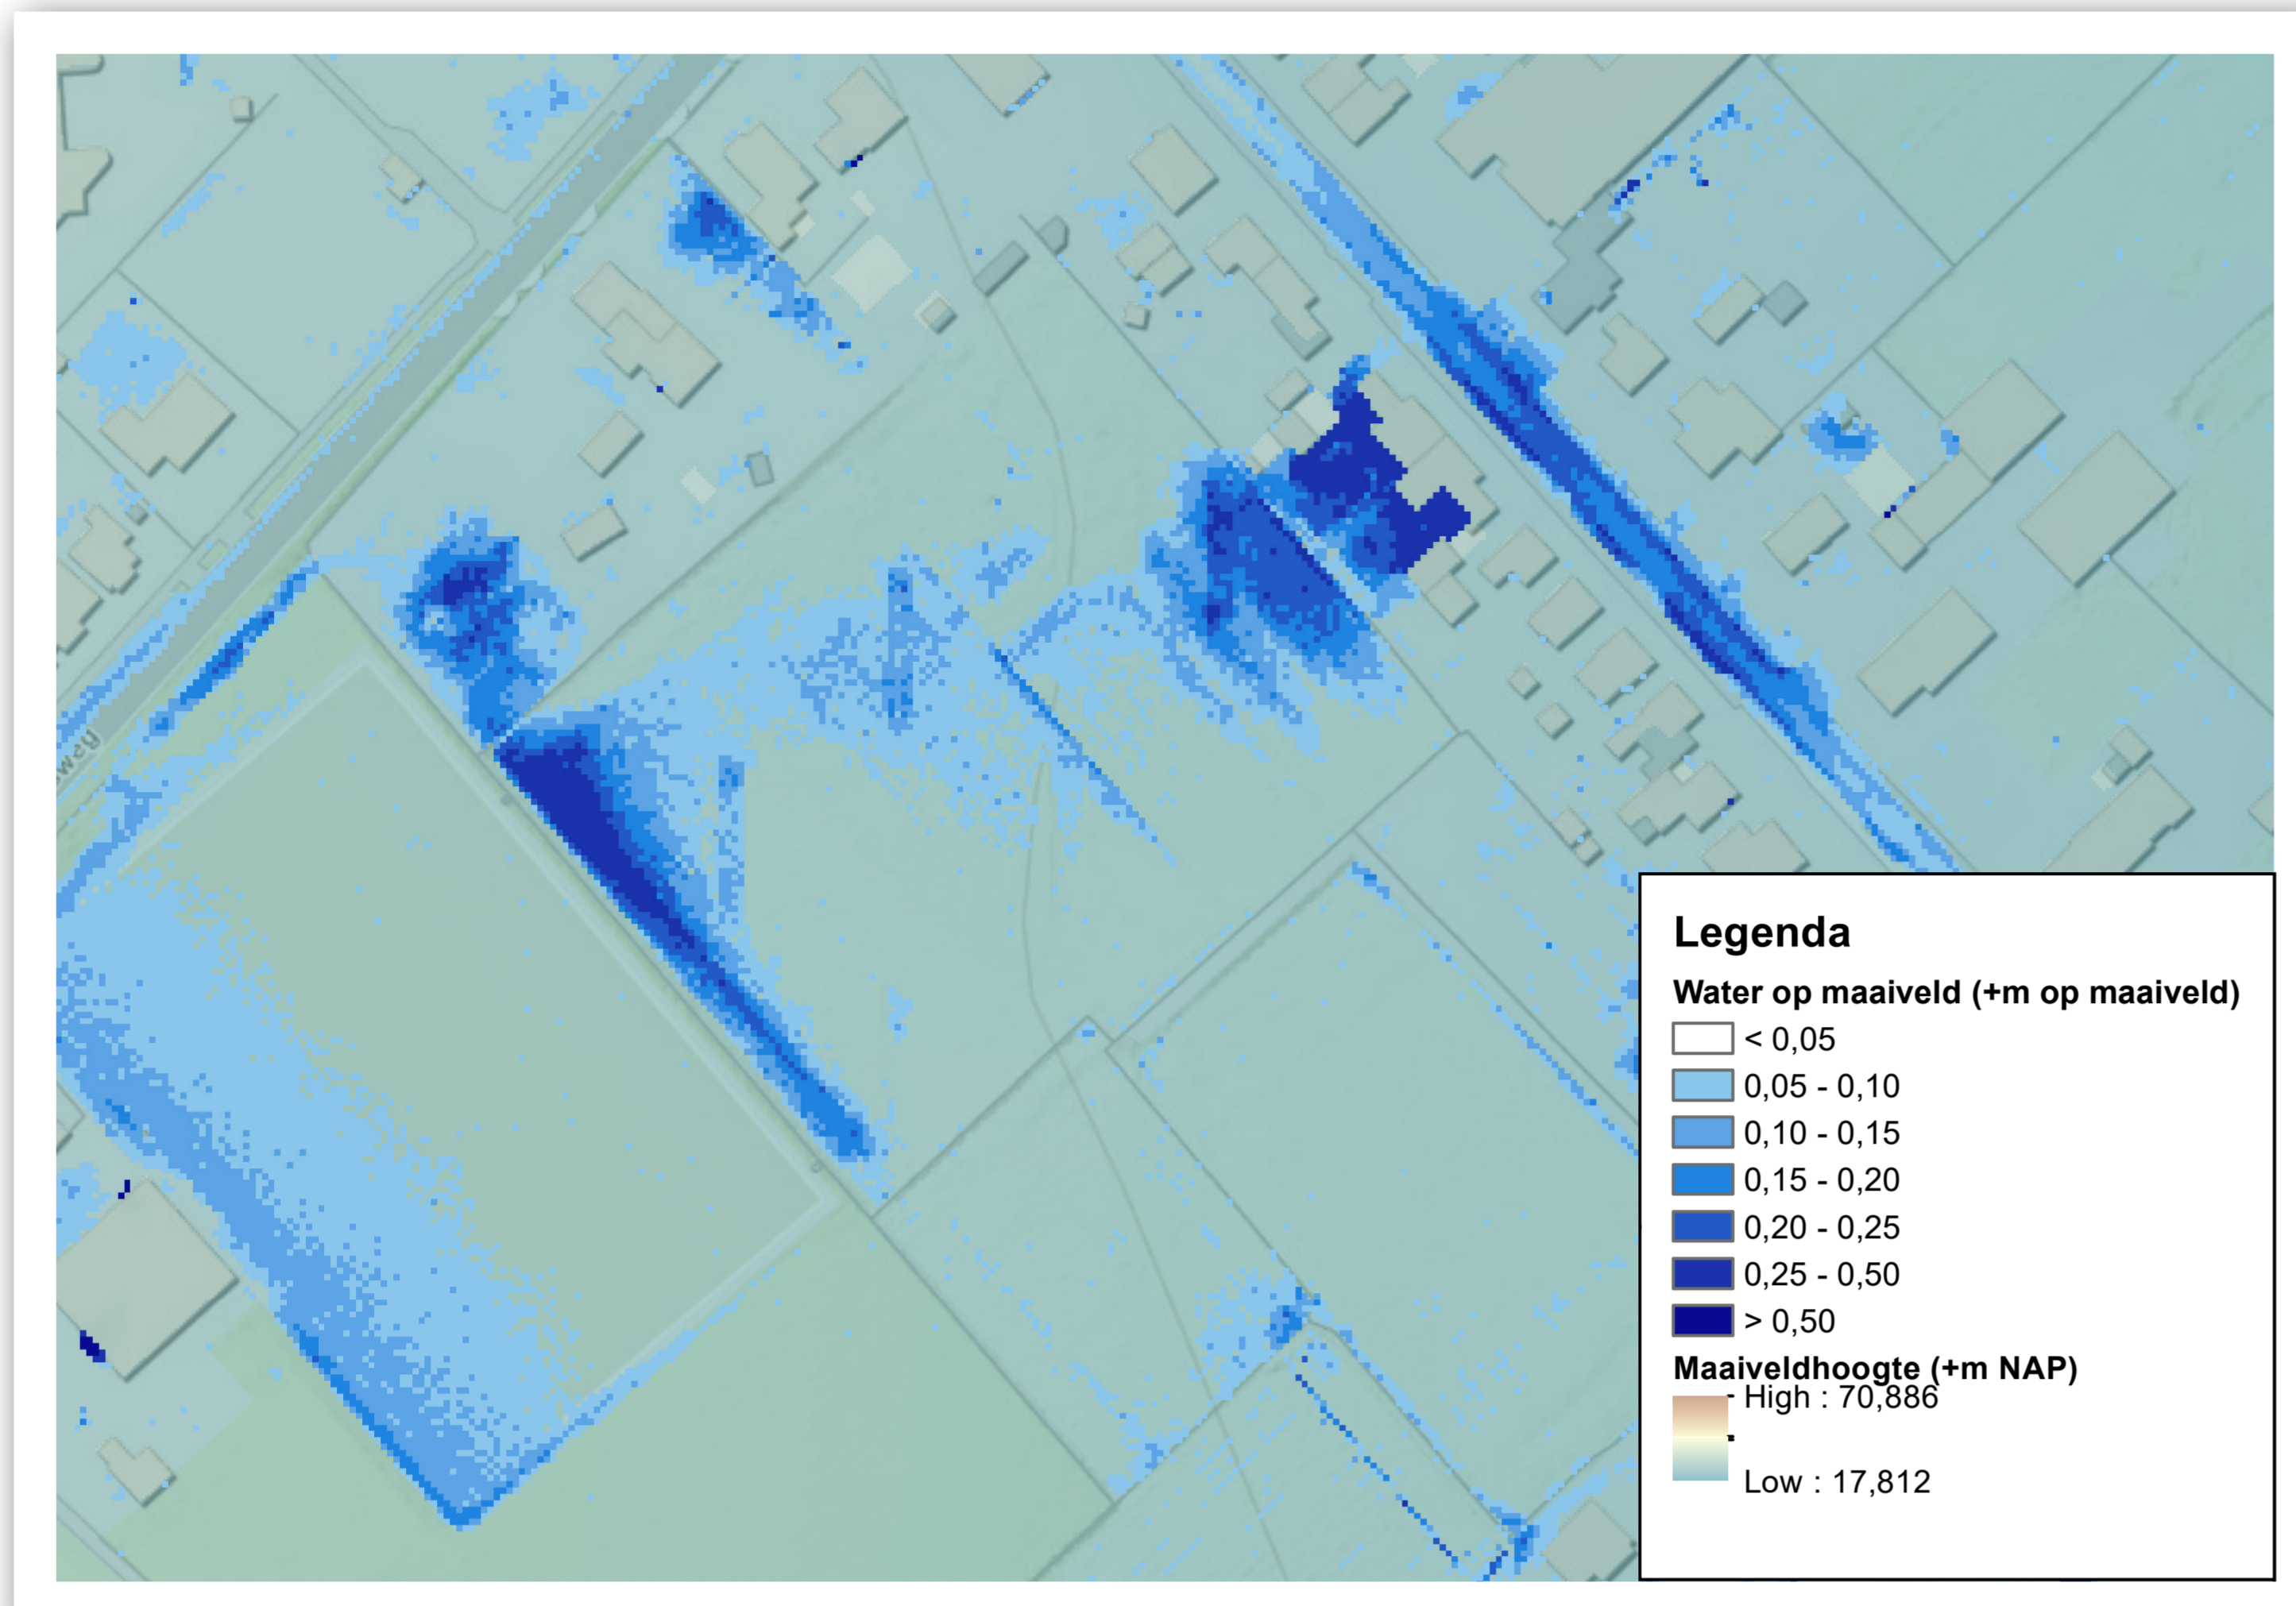


Huidige situatie (zonder Antoniushof) maar inclusief maatregelen stroombanenplan gemeente/waterschap  
 Piekmoment: 50 minuten na aanvang van de 30 mei 2016 bui (60 mm neerslag in 2 uur tijd)




Woningbouwproject Antoniushof zonder impact van de omgeving  
 Piekmoment: 50 minuten na aanvang van de 30 mei 2016 bui (60 mm neerslag in 2 uur tijd)

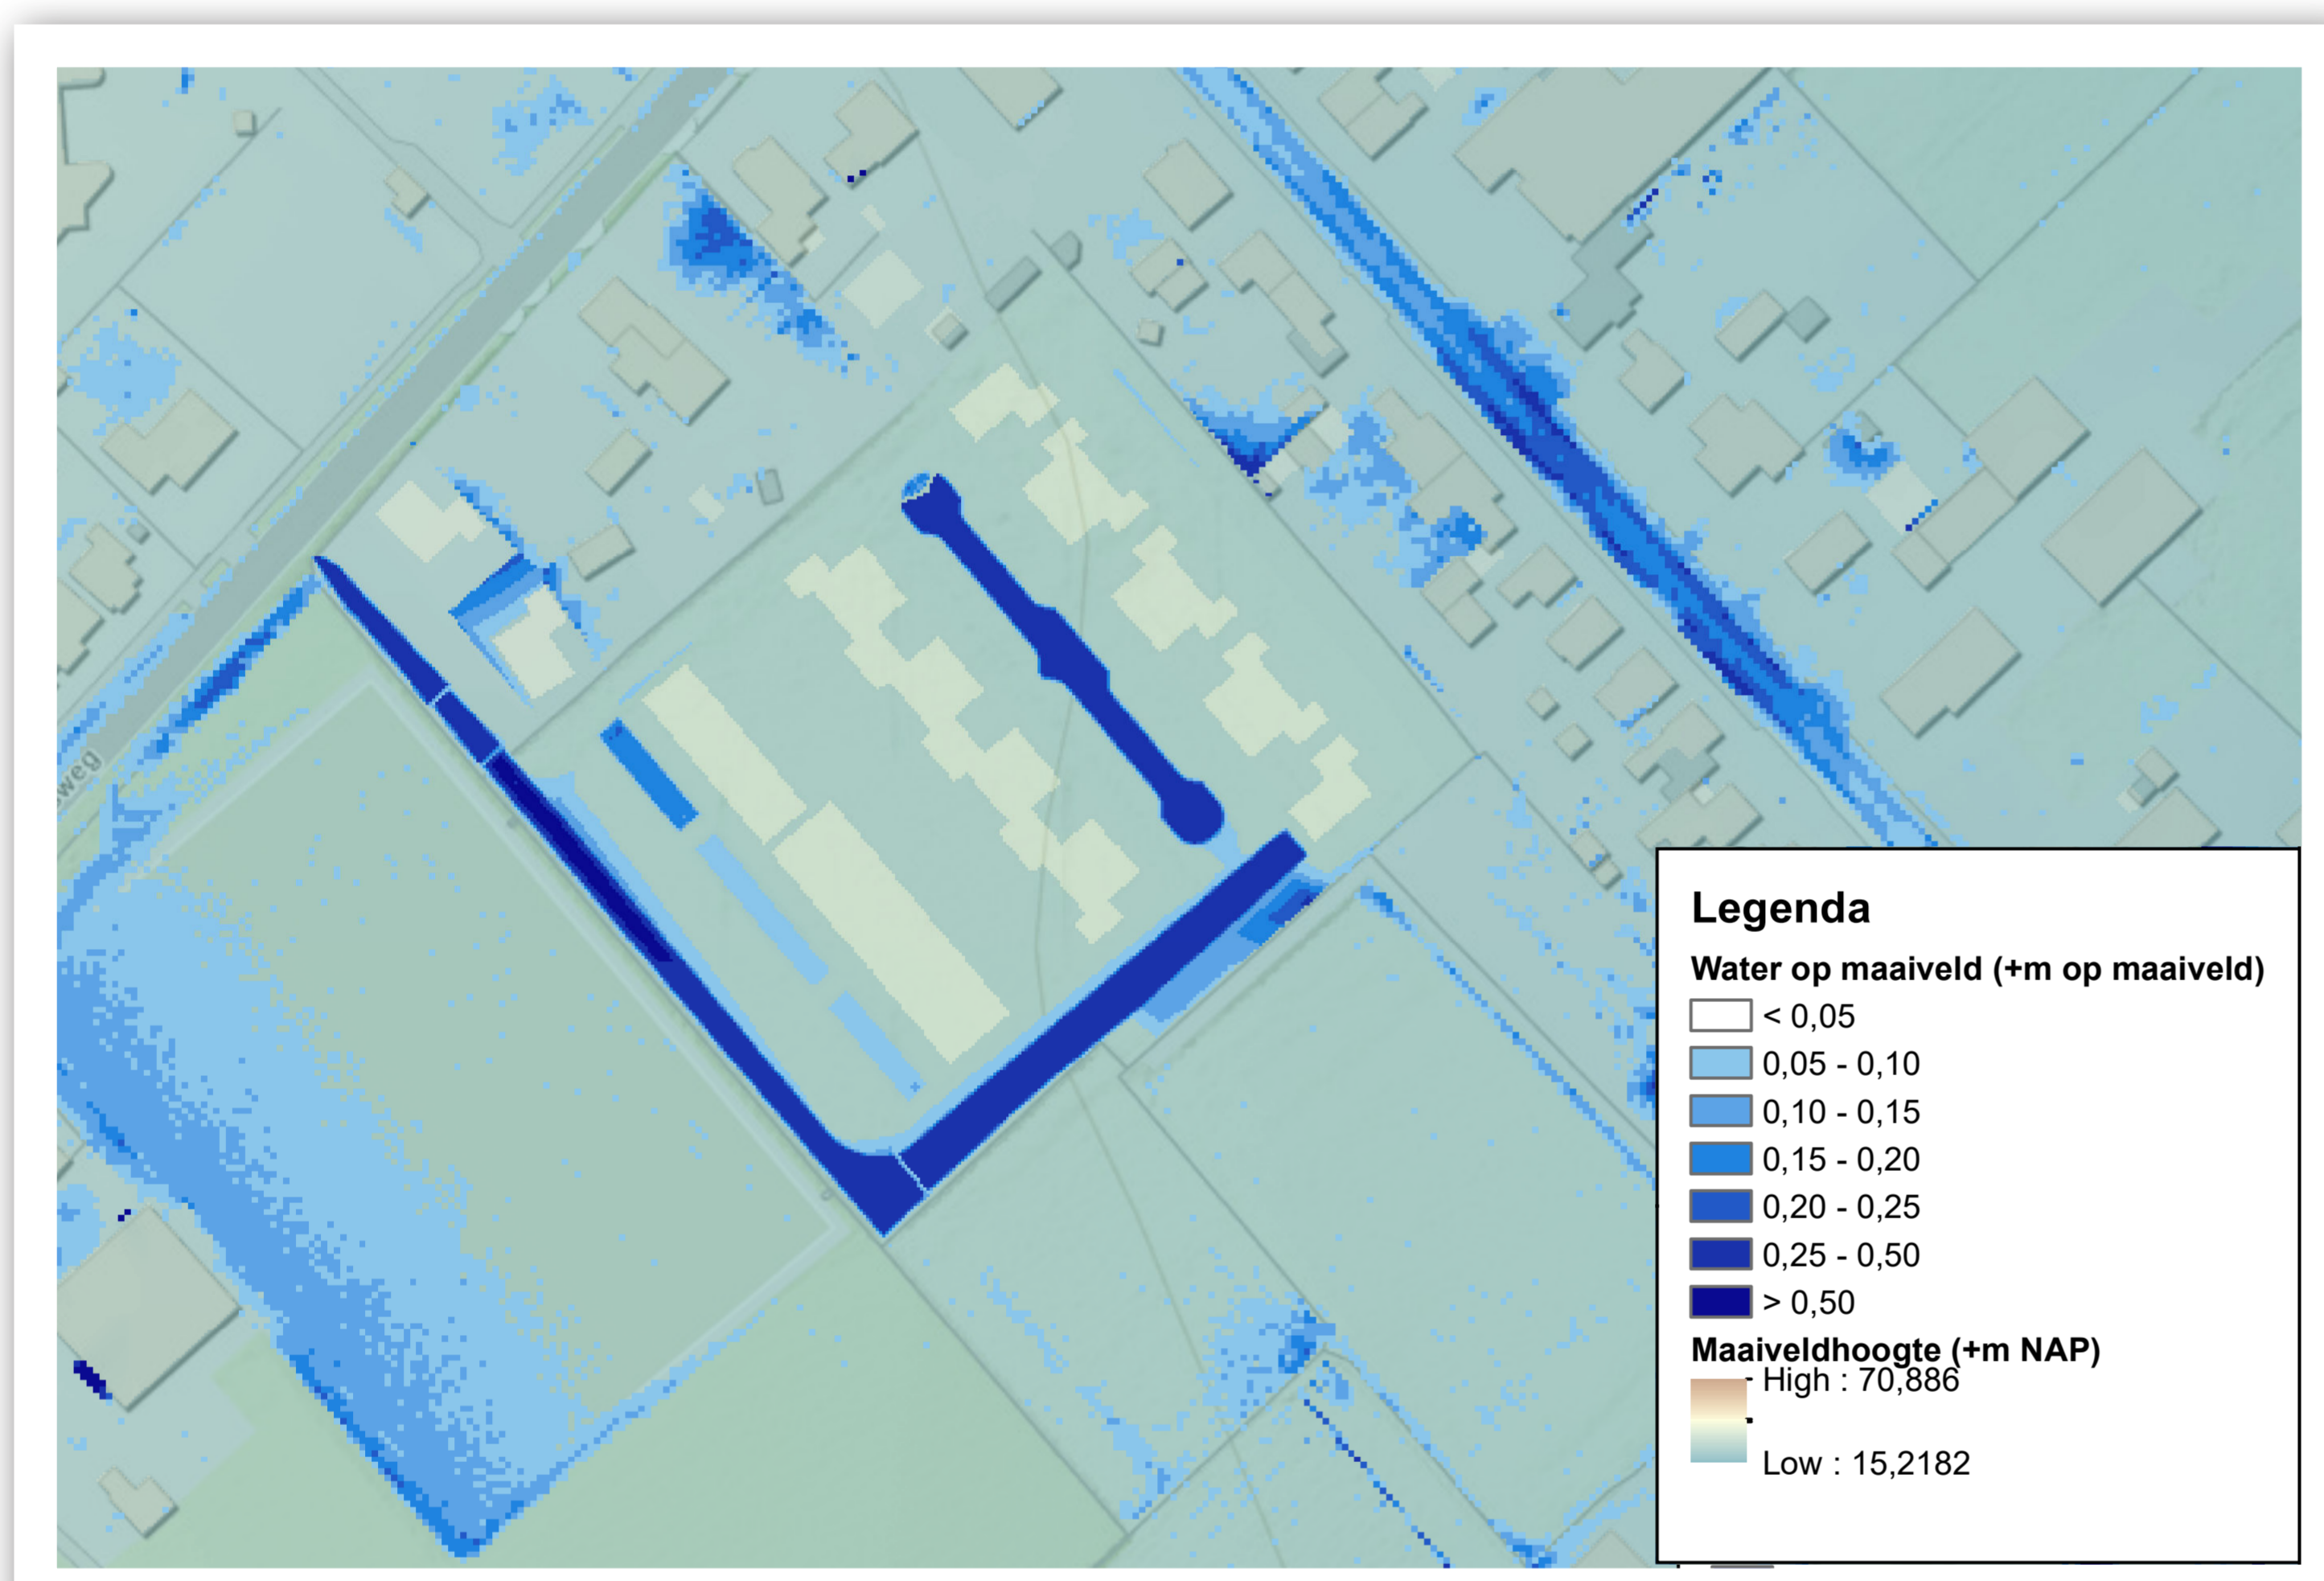

Woningbouwproject Antoniushof mét impact van de omgeving inclusief maatregelen stroombanenplan gemeente/waterschap  
 Piekmoment: 50 minuten na aanvang van de 30 mei 2016 bui (60 mm neerslag in 2 uur tijd)

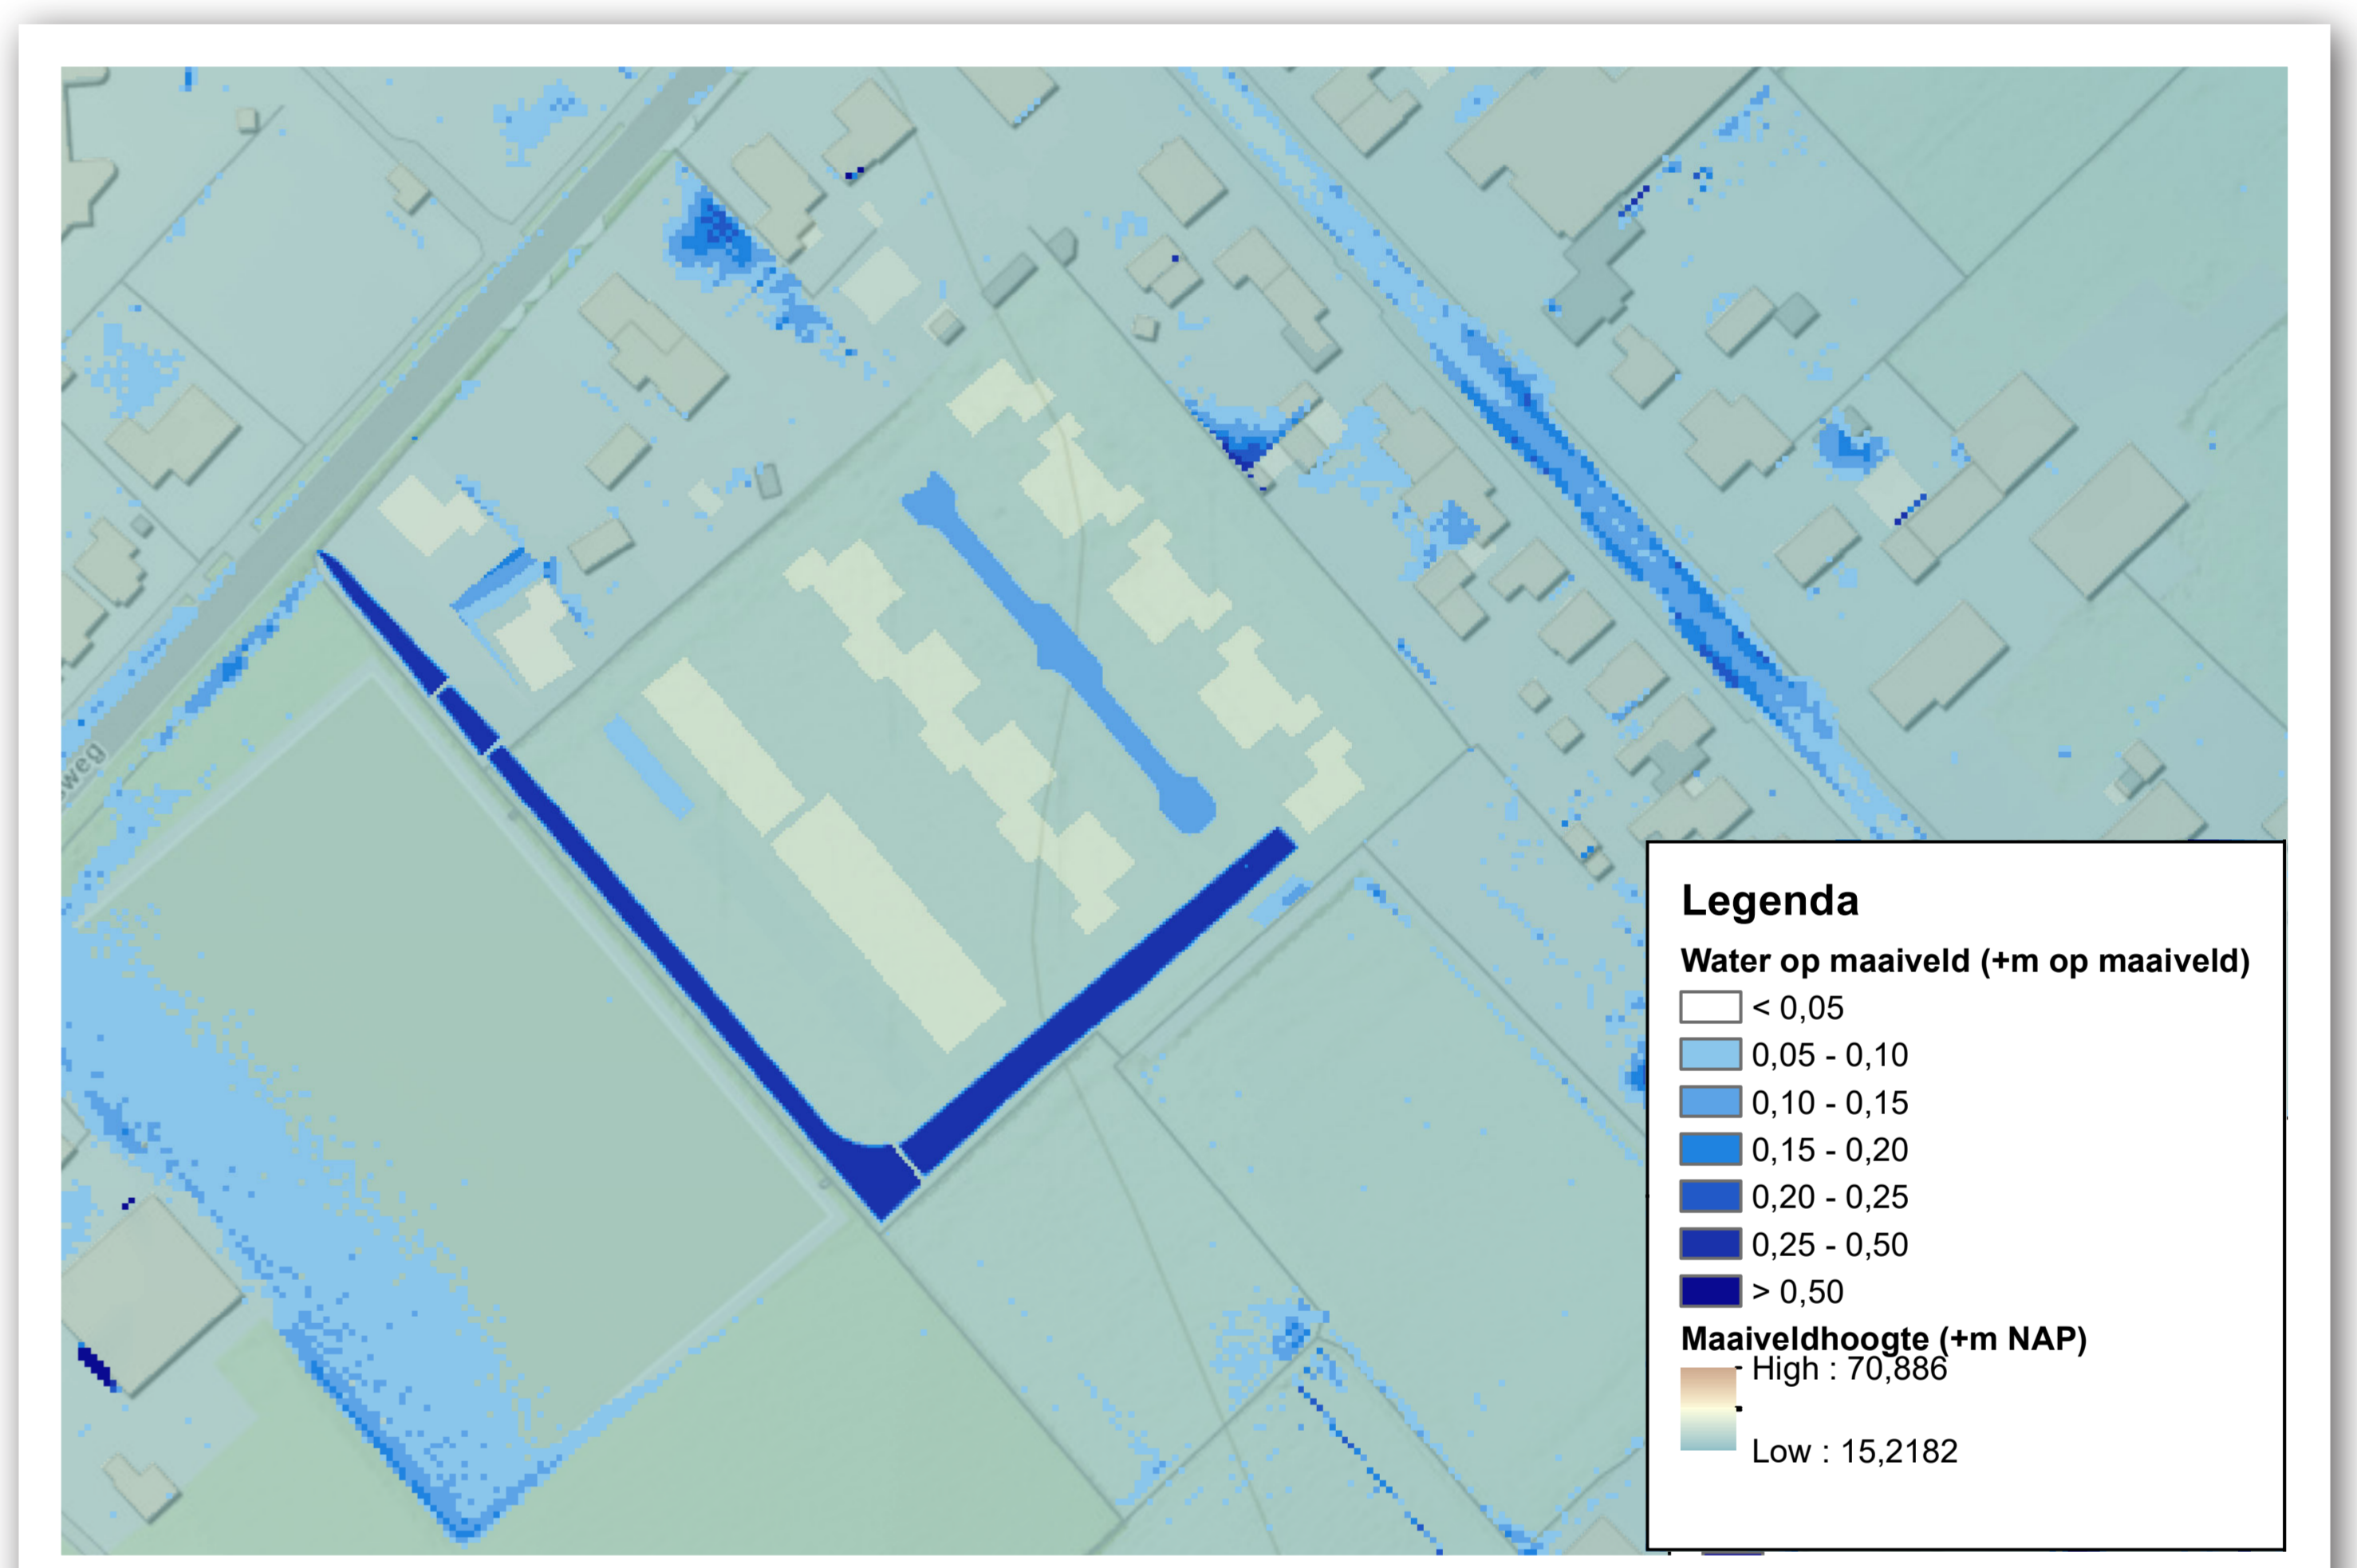

Woningbouwproject Antoniushof mét impact van de omgeving inclusief maatregelen stroombanenplan gemeente/waterschap  
 Moment 1 uur na het piekmoment van de 30 mei 2016 bui (60 mm neerslag in 2 uur tijd)

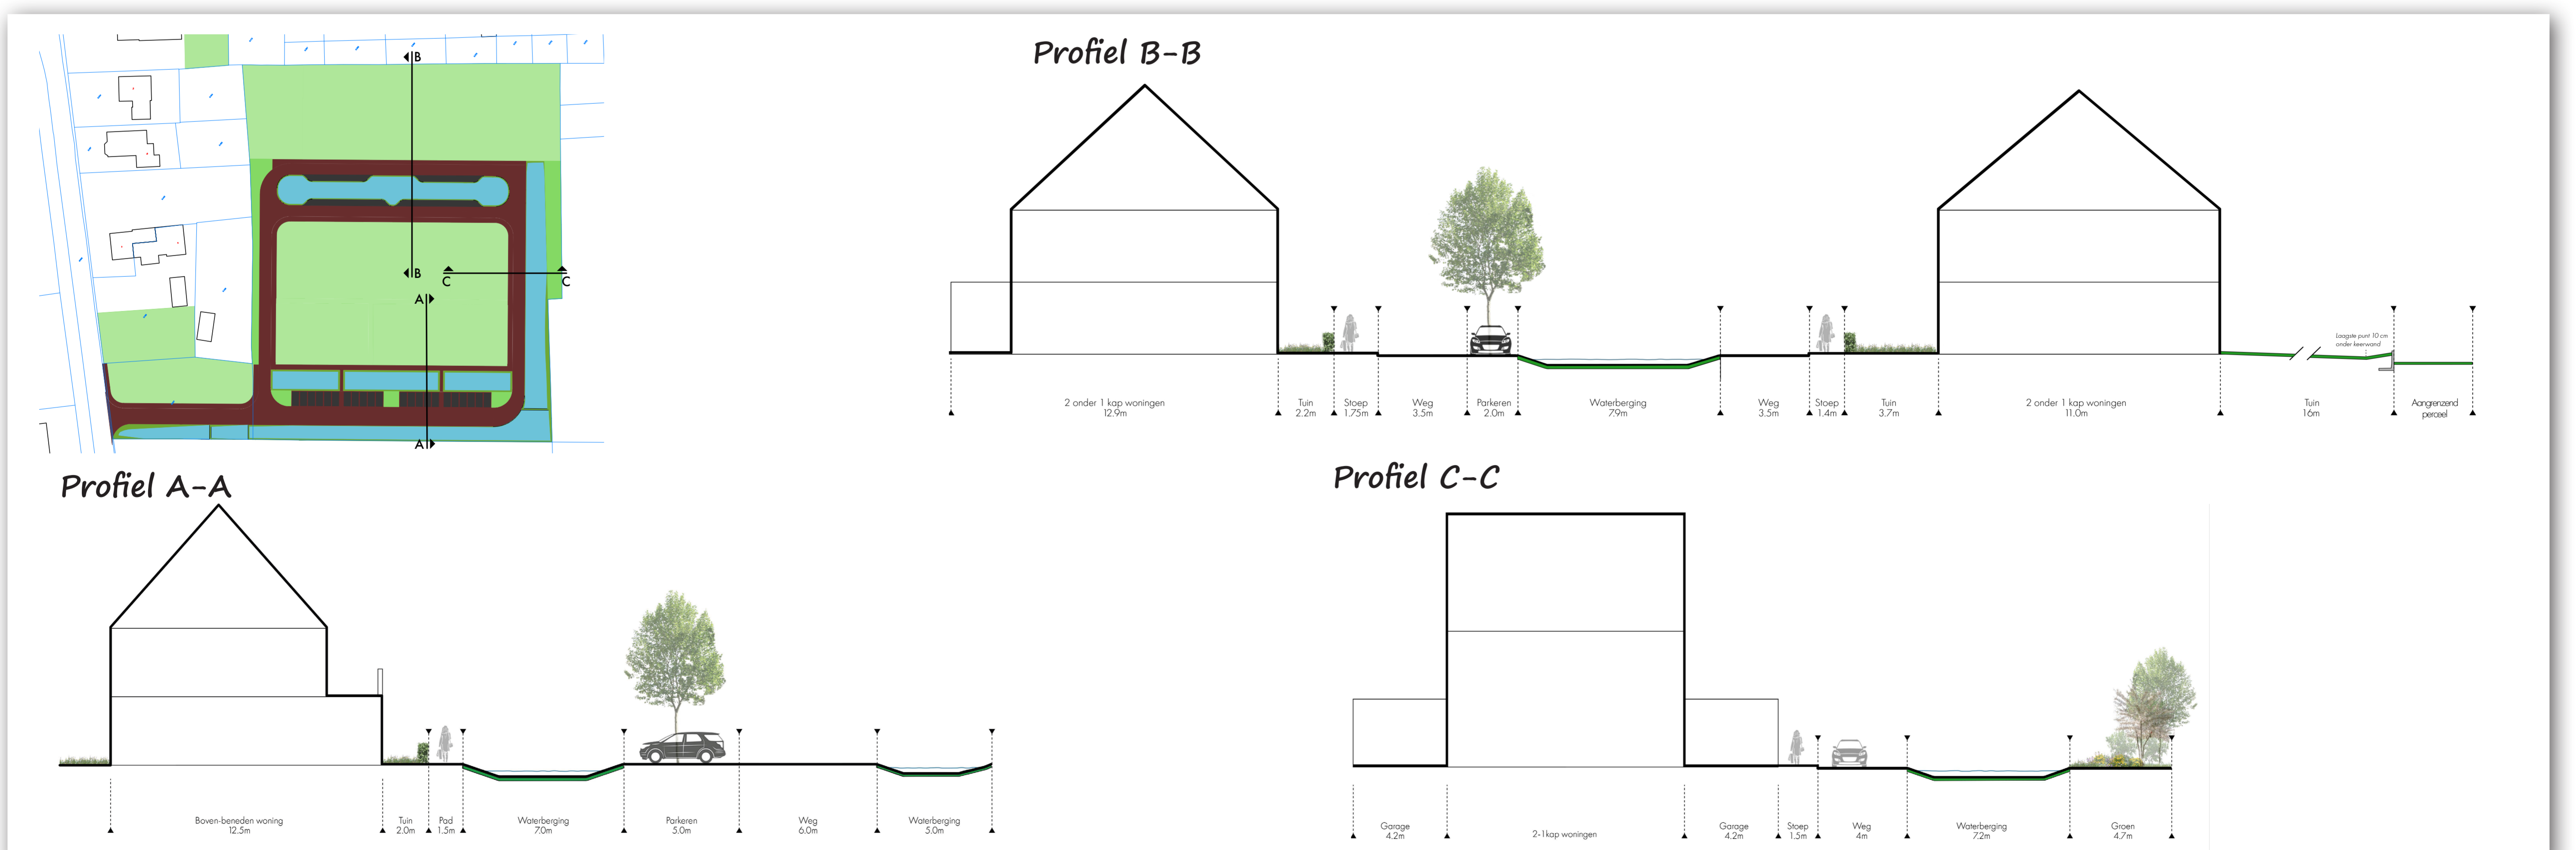

Informatieavond 25 januari 2024



Aan de beelden op dit paneel kunnen geen rechten worden ontleend.