


Begane grond
Bouwnr. 05
schaal 1:50




1e verdieping
Bouwnr. 05
schaal 1:50

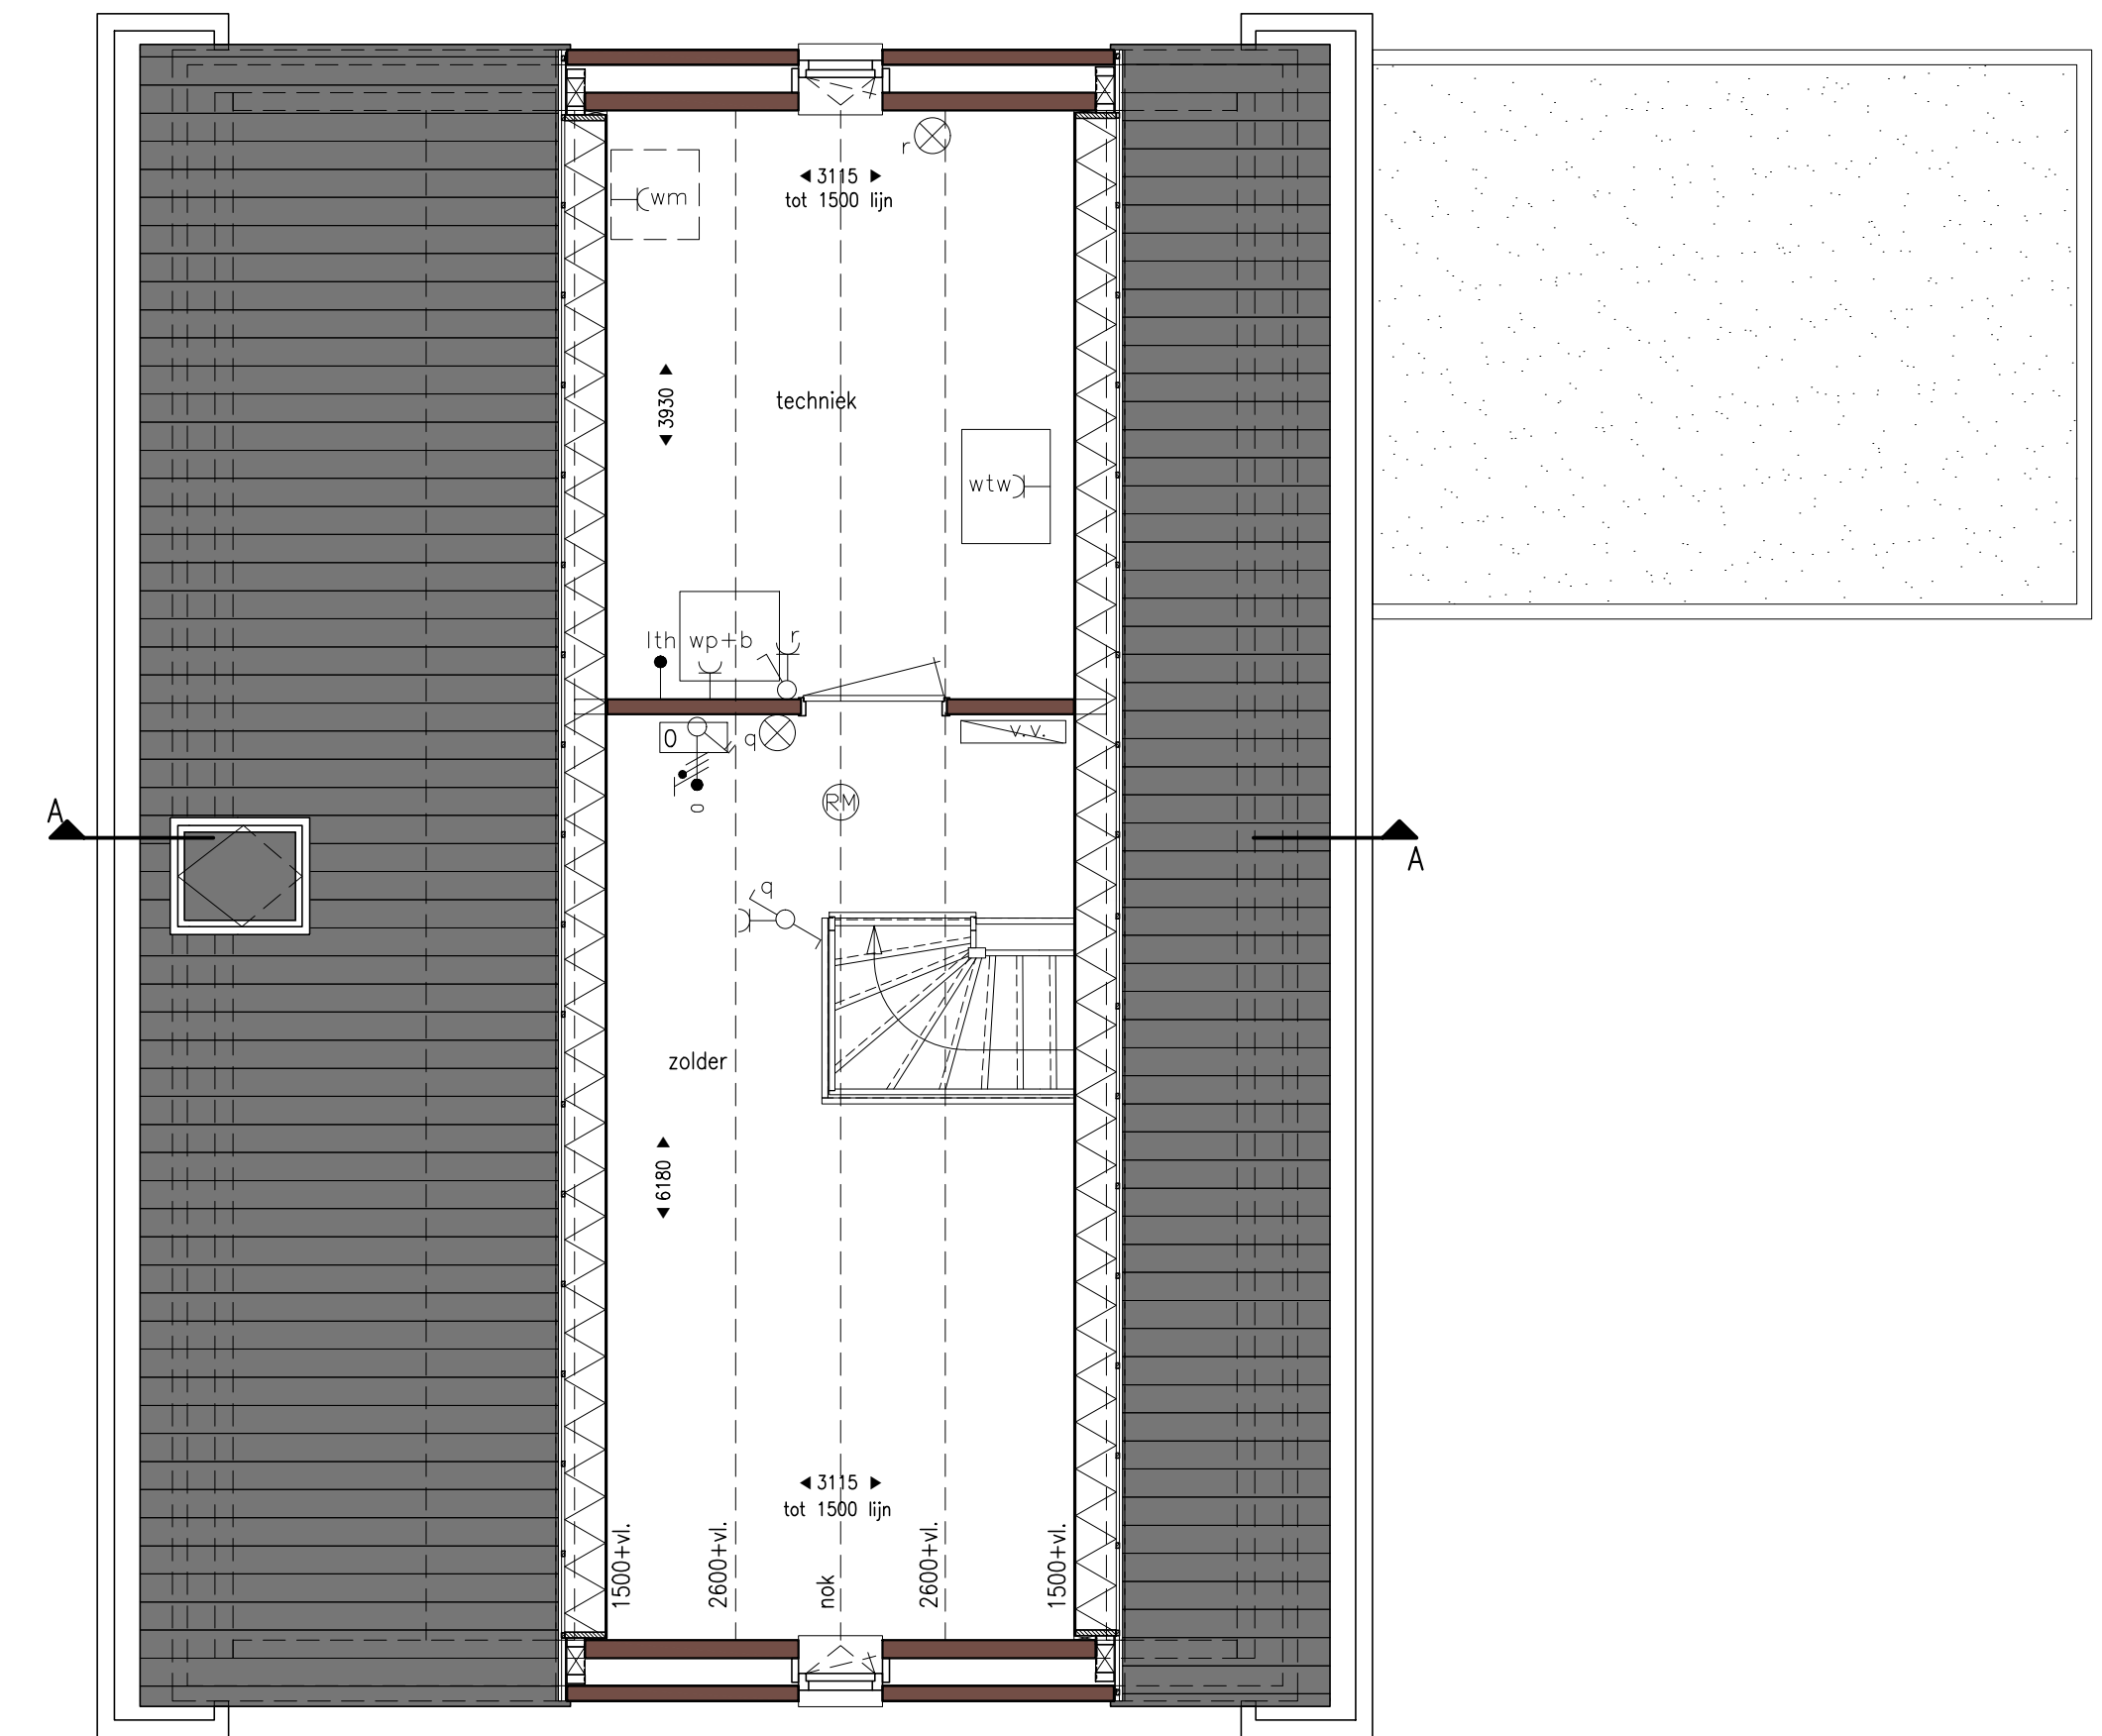

2e verdieping
Bouwnr. 05
schaal 1:50




Voorgevel
bwnr. 5
schaal 1:100

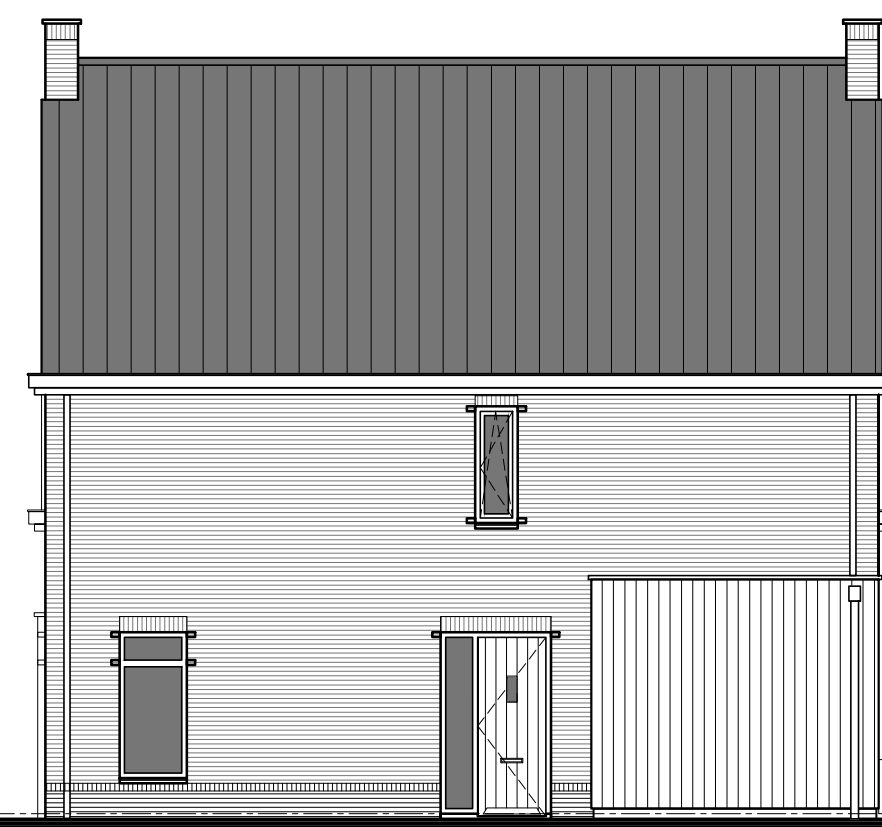


Rechterzijgevel
bwnr. 5
schaal 1:100



Achtergevel
bwnr. 5
schaal 1:100

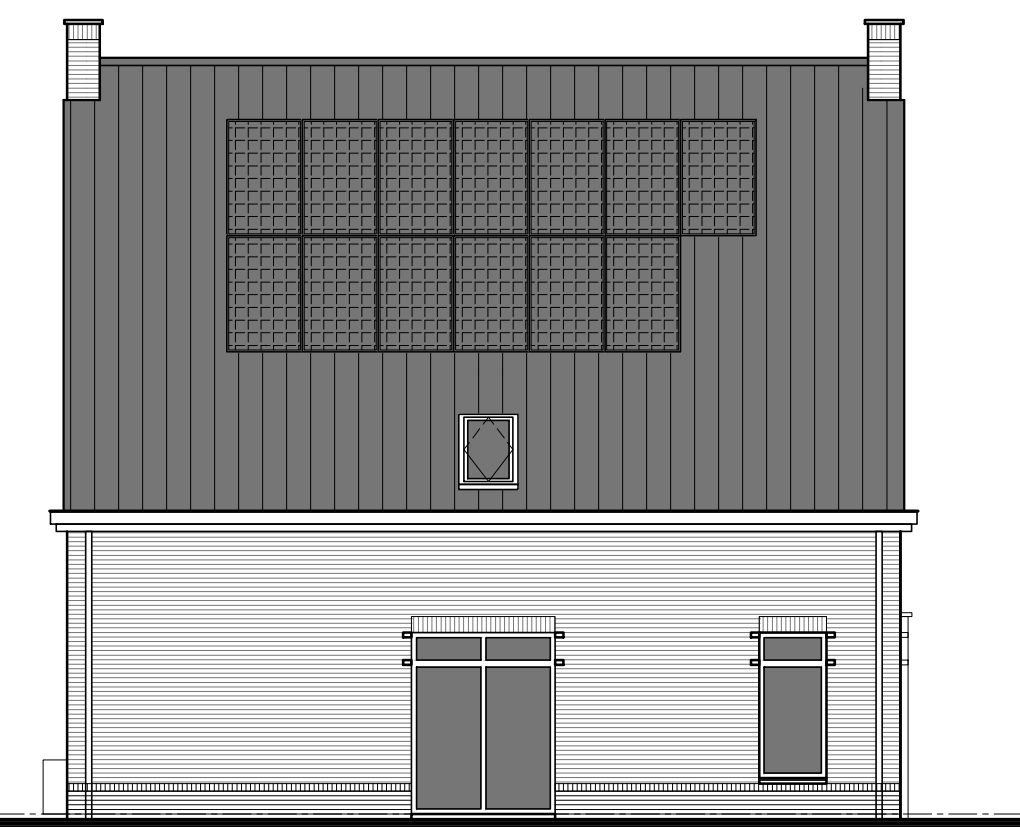

Linkerzijgevel
bwnr. 5
schaal 1:100

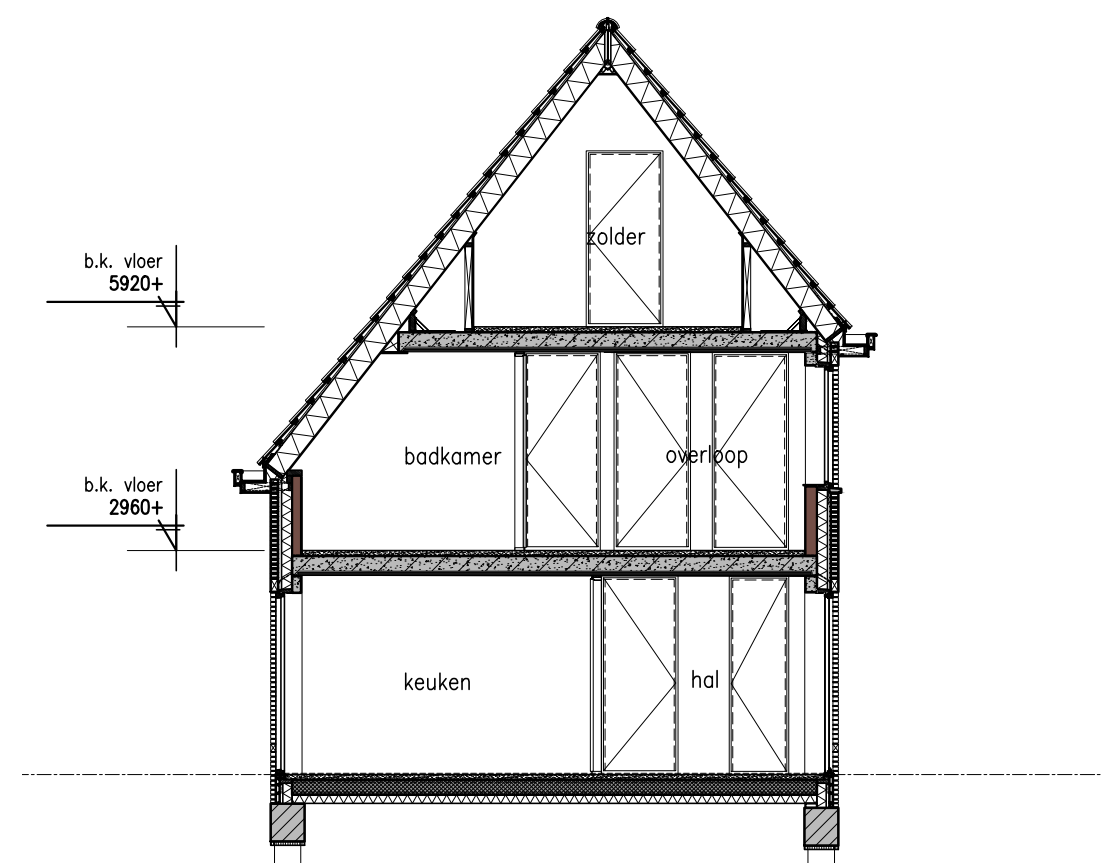

Doorsnede A-A

BOUWKUNDIG RENVOOI

	Verdeelnrichting meterkast		Aansluitpunt wasmachine
	Centraaldoos als lichtpunt		Aansluitpunt gebalanceerde ventilatie-unit
	Wandlichtpunt		Aansluitpunt boiler (loos)
	Rookmelder, Optisch, 230V met back-up		Aansluitpunt warmtepomp
	Rookmelder opbouw, Optisch, 230V met back-up		Beldrukker
	Schakelaar, Enkelpolig		Bel
	Schakelaar, Wissel		Vloerverwarming
	Schakelaar, Serie		Vloerverwarming verdeler
	Contactdoos, ra, enkel		optelplaats wasmachine
	Contactdoos, ra, dubbel (opbouw)		optelplaats koelkast
	Contactdoos, RA, dubbel, horizontaal		optelplaats warmtepomp
	Elektrische radiator (in badkamer)		optelplaats warmtepomp + boiler/vat
	regeling mechanische ventilatie		optelplaats gebalanceerde ventilatie-unit
	aansluitpunt data/telefoon/televisie (loos)		optelplaats boiler/vat
	Aansluitpunt, thermostaat, bedraad		optelplaats onvormer l.b.v. zonnepanelen
	Aansluitpunt, thermostaat cv		
	Aansluitpunt, elektrische radiator		
	Aansluitpunt onvormer t.b.v. zonnepanelen		
	Aansluitpunt keukenmeubel + lichtpunt		
	Aansluitpunt kooktoestel		

Posities zijn indicatief op de tekening aangegeven. In afstemming met de installateurs kunnen de posities wijzigen.
Algemene schaalvoors op 1050mm-vloer
Wandcontactdozen op 300mm-vloer, mits anders aangegeven